



Aansluiting blok ABC

RENVOL	
	Prestel betonwand
	Betonwand
	Kalksandsteen
	Isolatie, Rf conform BENG vereiste
	Metal-scheidingsvloer
	Lichte scheidingswand - metal-stud
	Lichte scheidingswand - schakelsteen
	Voorzetwand niet getoetst
	Deur 60 minuten brandwerend
	Zelfsluitende deur 60 minuten brandwerend
	Zelfsluitende deur 30 minuten brandwerend
	Entree woning
	Toegangsafsluiting conform verkoop technische omschrijving
	Toegangsafsluiting op afsluit (p.v. draaier)
	Fontein
	Wastafel
	Toilet / wandtoilet
	Droge buisleiding, uitput / afvoerput
	Hemelwater afvoer
	Brandwerende
	Opstapplaats (MM, WC, WTV)
	Bereidende bebouwingen blokken ABC, F en parkeergangen L

ALGEMEEN

De maten op de tekening zijn indicatief en aangegeven in millimeters, hieraan kunnen geen rechten worden ontleend. In werkelijkheid kunnen de maten afwijken.


De installaties en installatieruimtes zijn ter indicatie, de positie en afmetingen kunnen nog afwijken t.o.v. de definitieve gekozen installaties en schakelingen door de installateur.

Schaal 1 op 1 afdrucken.

Aantal en positie verlichtingsarmaturen volgens berekening en eisen postleukermerk.

Aantal en positie rookmelders volgens bouwbesluit.

Alle afwerkingen, afmetingen, materialisatie en posities, zoals omschreven in de verkoop technische omschrijving gaan voor het tekenwerk.

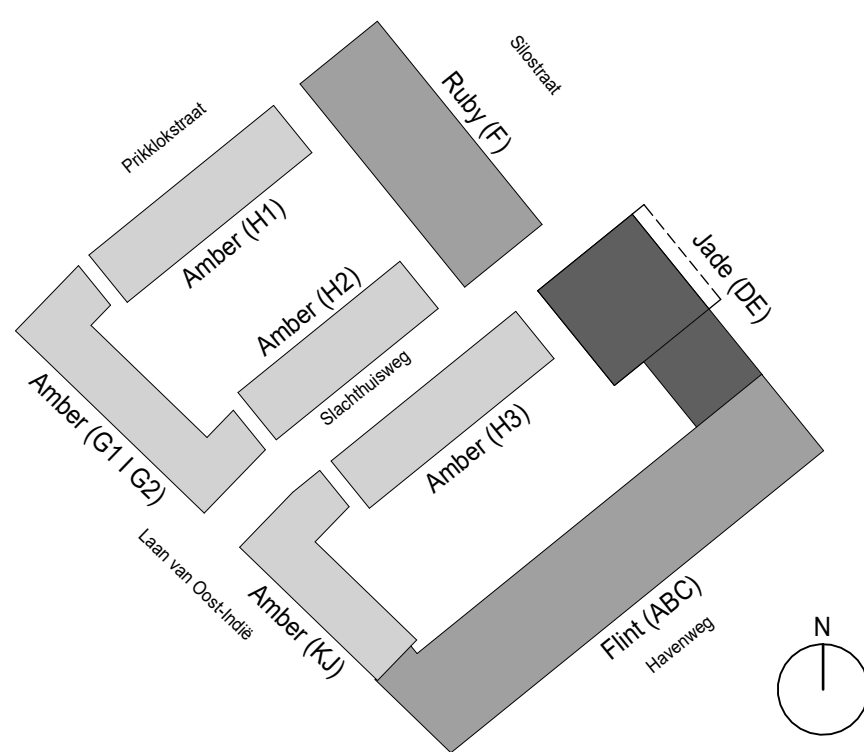


project: **Wijk 10**
Nijmegen, Netherlands



onderdeel: **Plattegrond begane grond**
formaat: **A0 1:50**

datum: **17-09-2024**
wingspan: **50182190**
project nr: **VK-100-DE**
tekening nr: **VK**

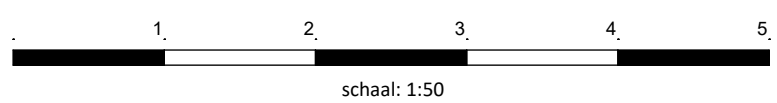

Aansluiting blok ABC



RENVOL	
	Prestel betonwand
	Betonwand
	Kalksandsteen
	Isolatie, Rf conform BENG berekening
	Metaalwand veringschotelend
	Lichte schiedingswand - metal-stud
	Lichte schiedingswand - cassetten
	Voorzetwand niet getoetst
	Deur 60 minuten brandwerend
	Deur 30 minuten brandwerend
	Zelfsluitende deur 60 minuten brandwerend
	Zelfsluitende deur 30 minuten brandwerend
	Entree woning
	Toegewijk, afwijking conform verkoop technische omschrijving
	Toegewijk op afsluit (p.r. draaierloos)
	Fontein
	Wastafel
	Toilet / wandtoilet
	Droge buisleiding, uitput / afvuurpunt
	Hemel water afvoer
	Brandwerende dui
	Opstapplaats (MM, WC, WTK)
	Bereidende bebouwingen blokken ABC, F en parkeergangen L

ALGEMEEN

De maten op de tekening zijn indicatief en aangegeven in millimeters, hieraan kunnen geen rechten worden ontleend. In werkelijkheid kunnen de maten afwijken.



De installaties en installatieruimtes zijn ter indicatie, de positie en afmetingen kunnen nog afwijken t.o.v. de definitieve gekozen installaties en schakelen door de installateur.

Schaal 1 op 1 afdrucken.

Aantal en positie verlichtingsarmaturen volgens berekening en eisen postbalkenmerk.

Aantal en positie rookmelders volgens bouwbesluit.

Alle afwerkingen, afmetingen, materialisatie en posities, zoals omschreven in de verkoop technische omschrijving gaan voor het tekenwerk.

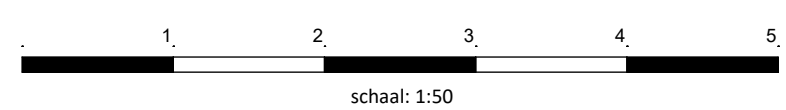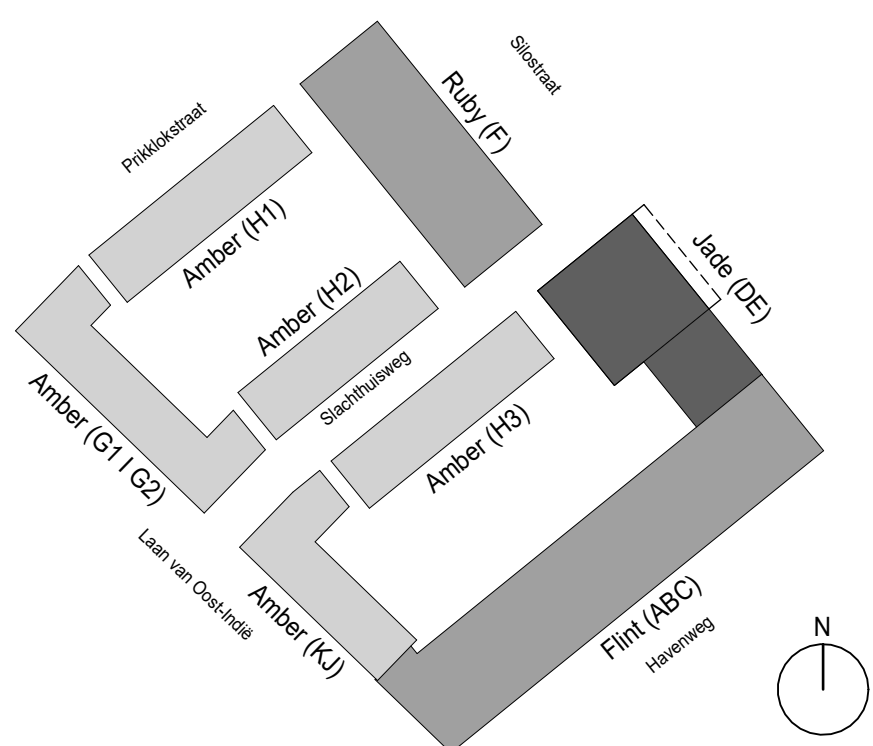

Aansluiting blok ABC



RENVOL	
	Prestol betonwand
	Betonwand
	Kalksandsteen
	Isolatie, R2 conform BENG berekening
	Metal-schuifwand verzorgingsheid
	Lichte schiedingswand - metal-stud
	Lichte schiedingswand - kalkstenen
	Voorzetwand niet getooid
	Deur 60 minuten brandwerend
	Deur 30 minuten brandwerend
	Zaaiende deur 60 minuten brandwerend
	Zaaiende deur 30 minuten brandwerend
	Entree woning
	Toegewijk, afwijking conform verkoop technische omschrijving
	Toegewijk op afsluit (p.v. draaierhoek)
	Fontein
	Wastafel
	Toilet / wandtoilet
	Drogel / droogkast, uitput / afzuigpunt
	Houten vloer afvoer
	Brandwerend
	Opstapplaats (MM, WC, WTV)
	Betrekkende bebouwingen blokken ABC, F en parkeergangen L

ALGEMEEN

De maten op de tekening zijn indicatief en aangegeven in millimeters, hieraan kunnen geen rechten worden ontleend. In werkelijkheid kunnen de maten afwijken.



De installaties en installatieruimtes zijn ter indicatie, de positie en afmetingen kunnen nog afwijken t.o.v. de definitieve gekozen installaties en schakelen door de installateur.

Schaal 1 op 1 afdrucken.

Aantal en positie verlichtingsarmaturen volgens berekening en eigen positiebepaling.

Aantal en positie rookmelders volgens bouwbesluit.

Alle afwerkingen, afmetingen, materialisatie en posities, zoals omschreven in de verkoop technische omschrijving gaan voor het tekenwerk.

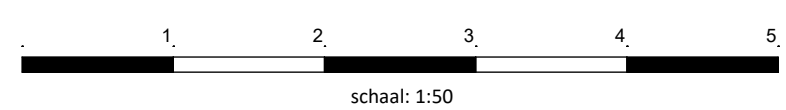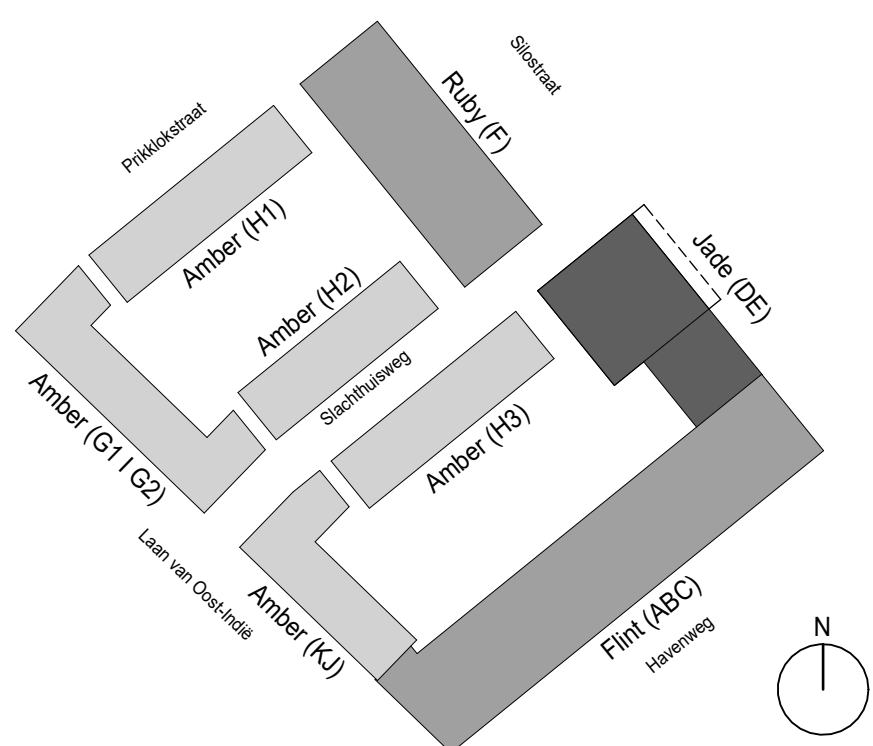

Aansluiting blok ABC



RENVOL	
	Prestel betonwand
	Betonwand
	Kalksandsteen
	Isolatie, Rf conform BENG-berekening
	Metal-scheidingswering
	Lichte scheidingswand - metal-stud
	Lichte scheidingswand - cassetten
	Voorzetwand niet getuigd
	Deur 60 minuten brandwerend
	Zelfsluitende deur 60 minuten brandwerend
	Zelfsluitende deur 30 minuten brandwerend
	Entree woning
	Tegels, afwerking conform verkoop technische omschrijving
	Tegels op vloer (p. vloer)
	Fontein
	Wastafel
	Toilet / wandtoilet
	Droge buisleiding, uitput / afvoerput
	Hemelwater afvoer
	Brandwerende
	Opstapplaats (MM, WC, WTV)
	Bereidende bevoegingen blokken ABC, F en parkeergangen L

ALGEMEEN

De maten op de tekening zijn indicatief en aangegeven in millimeters, hieraan kunnen geen rechten worden ontleend. In werkelijkheid kunnen de maten afwijken.



De installaties en installatieruimtes zijn ter indicatie, de positie en afmetingen kunnen nog afwijken t.o.v. de definitieve gekozen installaties en schakelen door de installateur.


Schaal 1 op 1 afdrucken.

Aantal en positie verlichtingsarmaturen volgens berekening en eigen politiebureau.

Aantal en positie rookmelders volgens bouwbesluit.

Alle afwerkingen, afmetingen, materialisatie en posities, zoals omschreven in de verkoop technische omschrijving gaan voor het tekenwerk.

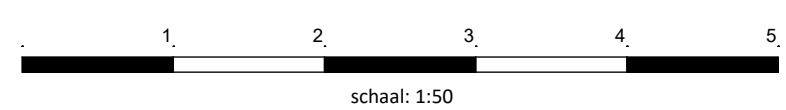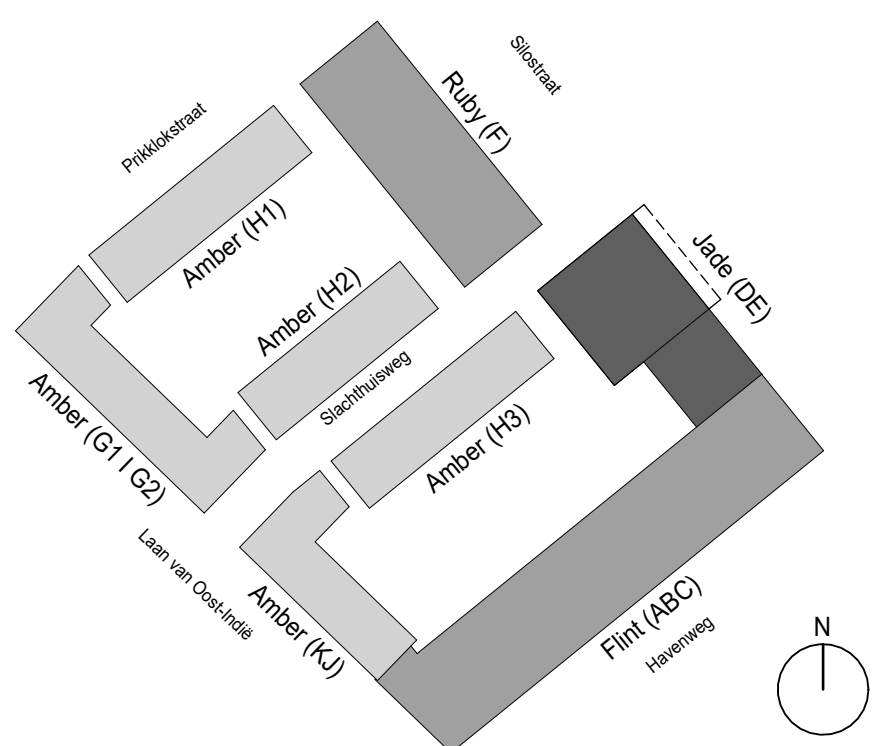

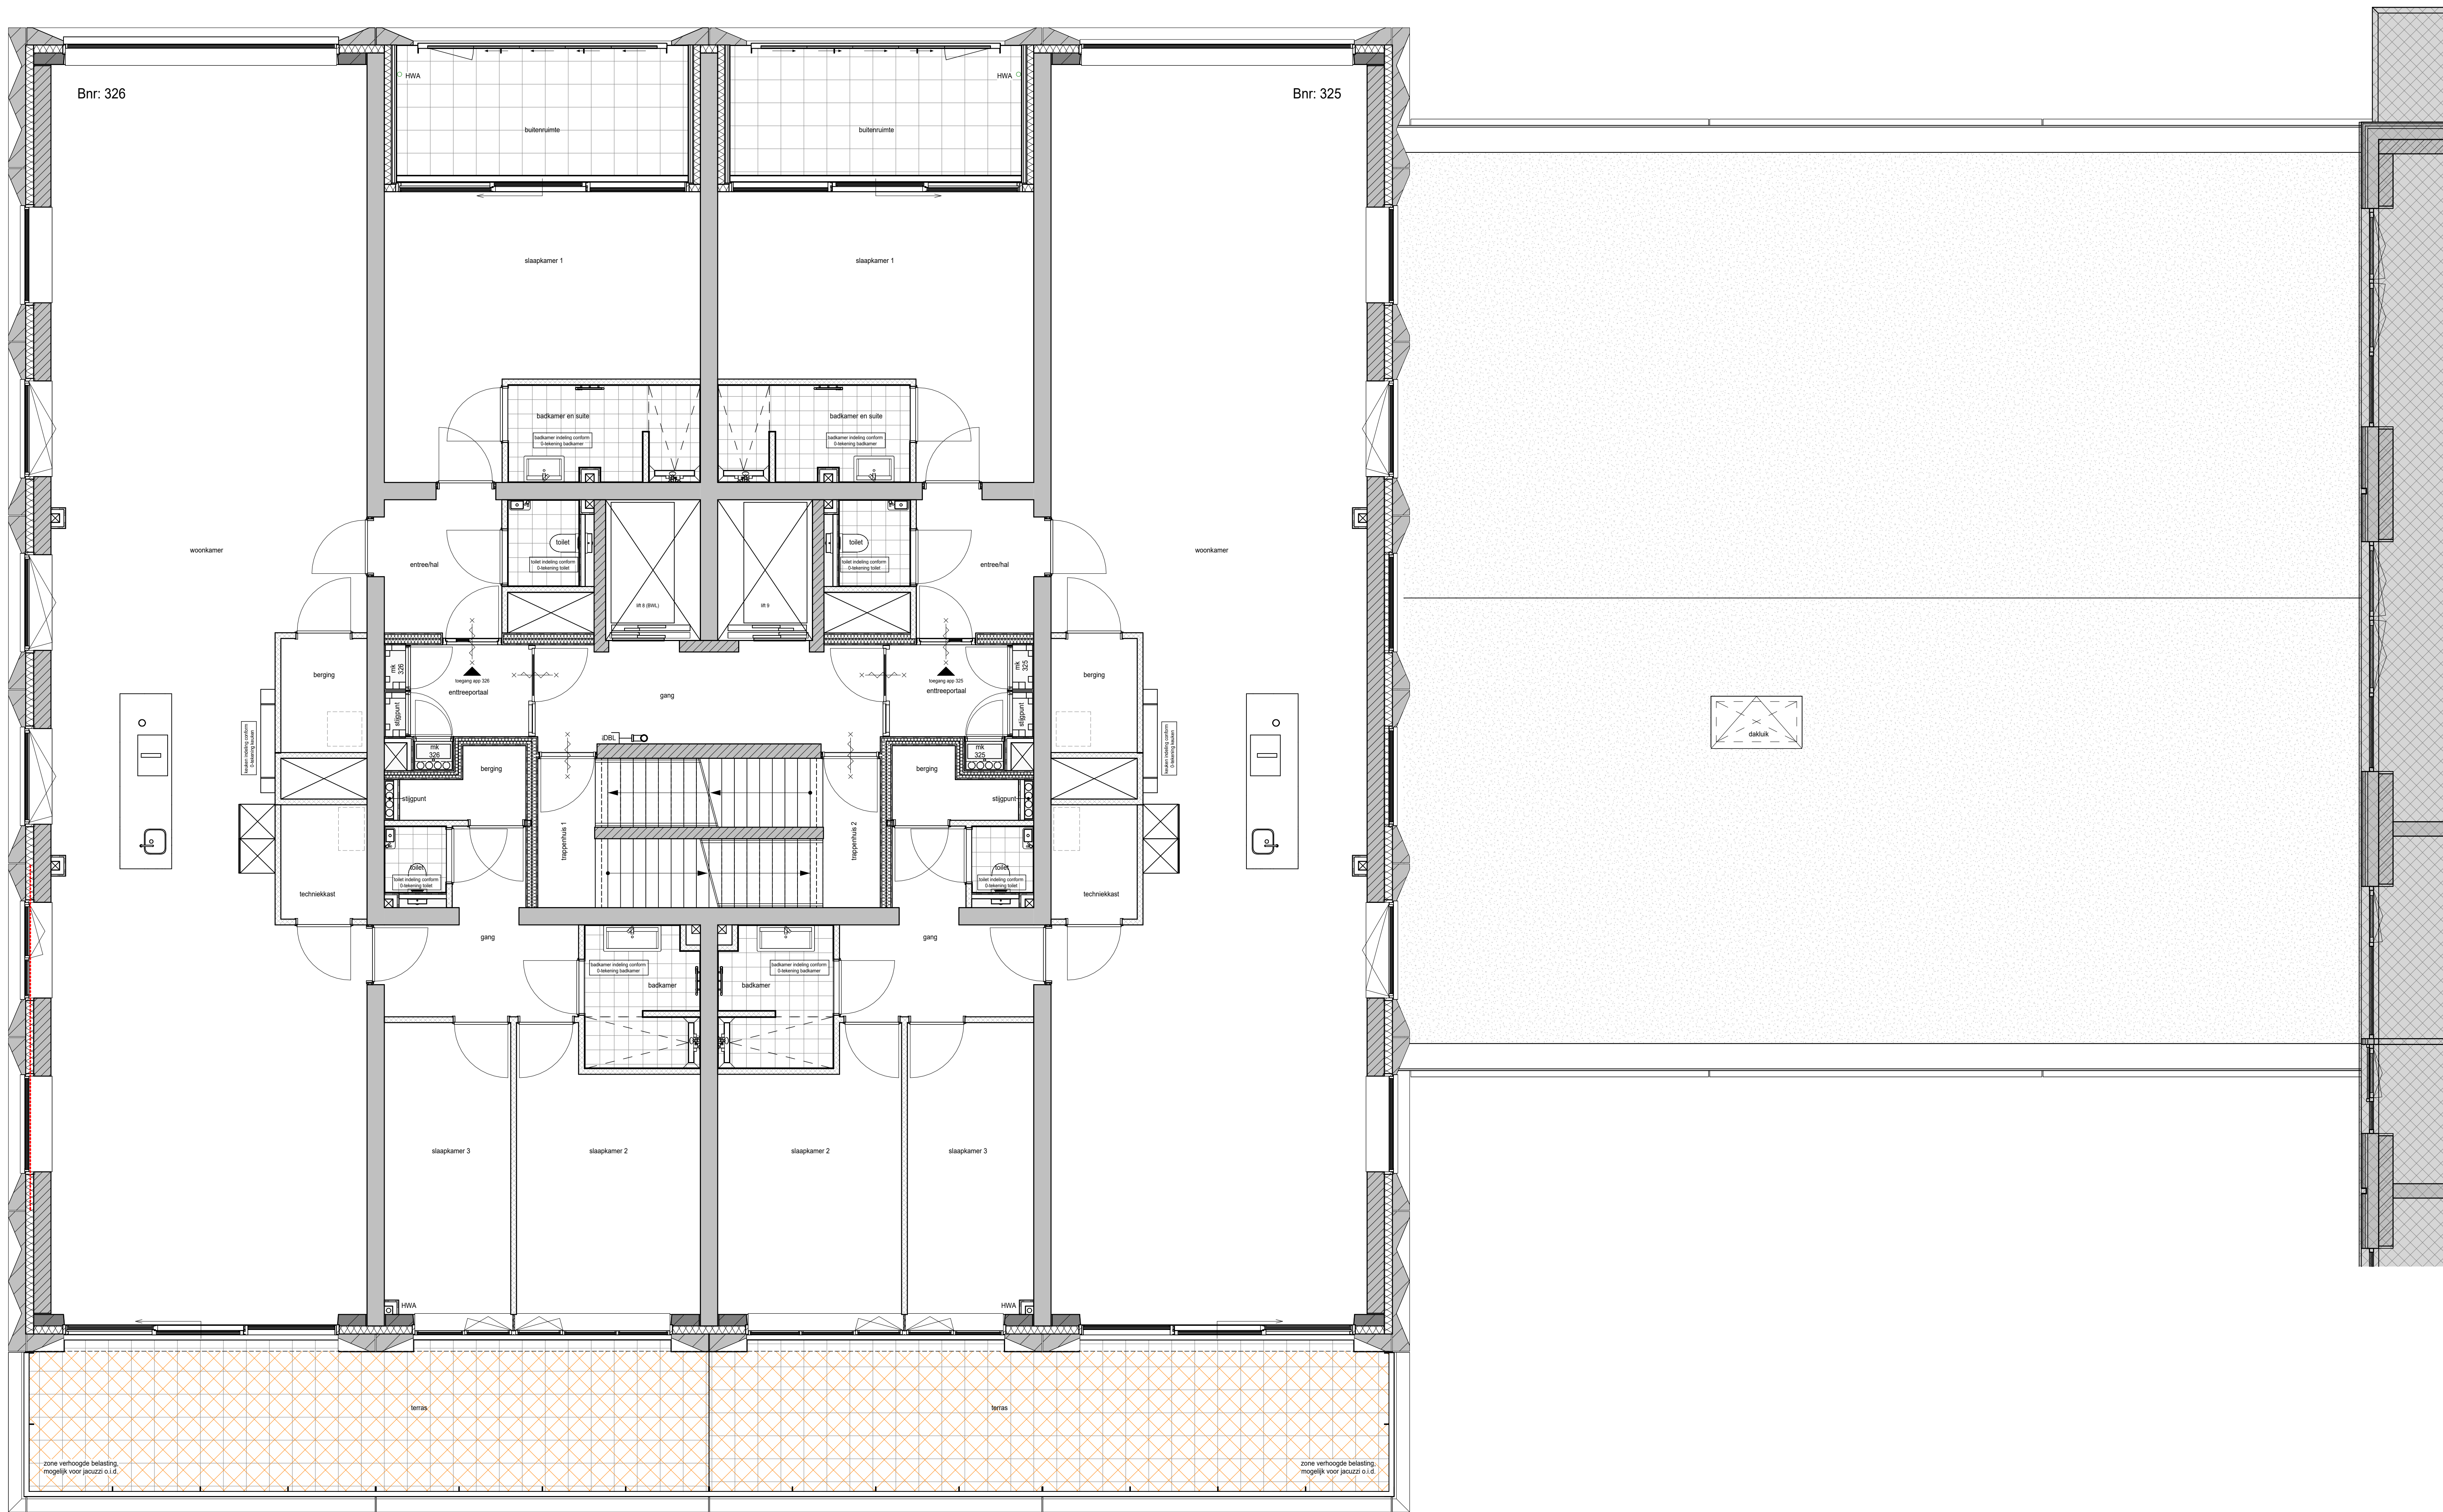

Aansluiting blok ABC

RENVOL	
	Prestis betonwand
	Betonwand
	Kalksandsteen
	Isolatie, Rf conform BENG vereiste
	Metal-scheidingswand - metal-stud
	Lichte scheidingswand - cassetten
	Voorzetwand met geleedste
	Deur 30 minuten brandwerend
	Zelfsluitende deur 60 minuten brandwerend
	Zelfsluitende deur 30 minuten brandwerend
	Entree woning
	Tegels, afwerking conform verkoop technische omschrijving
	Tegels op vloer (p.v. vloerdekking)
	Fontein
	Wastafel
	Toilet / wandtoilet
	Droge blootstelling, uitput / afvoerput
	Handel water afvoer
	Brandwerend
	Opstapplaats (WV, WC, WTV)
	Bijzondere bebouwingen blokken ABC, F en parkeergangen L
	Zone verhoogde belasting, mogelijkheid voor jouzz o.i.d.

ALGEMEEN

De maten op de tekening zijn indicatief en aangegeven in millimeters, hieraan kunnen geen rechten worden ontleend. In werkelijkheid kunnen de maten afwijken.


De installaties en installatieruimtes zijn ter indicatie, de positie en afmetingen kunnen nog afwijken t.o.v. de definitieve gekozen installaties en schakelen door de installateur.

Schaal 1 op 1 afdrucken.

Aantal en positie verlichtingsarmaturen volgens berekening en eisen politiekolom.

Aantal en positie rookmelders volgens bouwbesluit.

Alle afwerkingen, afmetingen, materialisatie en posities, zoals omschreven in de verkoop technische omschrijving gaan voor het tekenwerk.

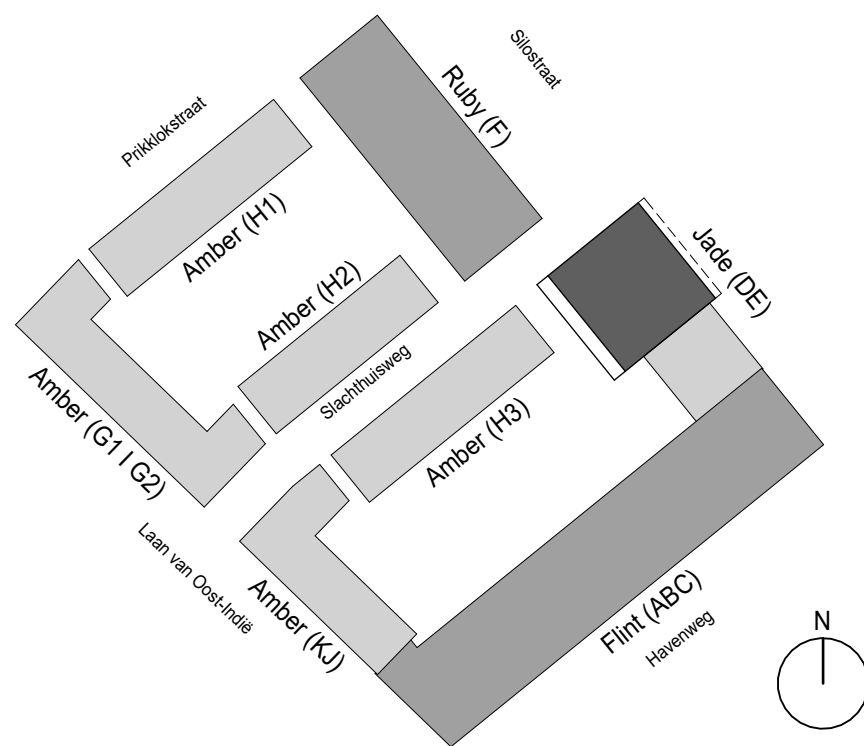


project: **Waalwaartier Blok DE**
Nijmegen, Netherlands



onderdeel: **Plattegrond 4e verdieping**
formaat: **A0 1:50**

datum: **17-09-2024**
status: **Definitief**
project nr: **50182190**
tekening nr: **VK-104-DE**

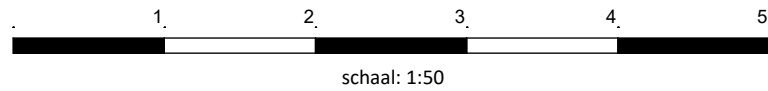



RENVOOI	
	Prefab betonwand
	Betonwand
	Kalkzandsteen
	Isolatie, Rc conform Beng berekening
	Metal-studwand woningscheidend
	Lichte scheidingswand - metal-stud
	Lichte scheidingswand - cellenbeton
	Voorzetwand niet geïsoleerd
	Deur 60 minuten brandwerend
	Deur 30 minuten brandwerend
	Zelfsluitende deur 60 minuten brandwerend
	Zelfsluitende deur 30 minuten brandwerend
	Entree woning
	Tegels, afmeting conform verkoop technische omschrijving
	Tegels op afschot t.p.v. douchehoek
	Fontein
	Wastafel
	Toilet / wandcloset
	Drogte blusleiding, vulpunt / afraampunt
	Hemel water afvoer
	Brandweerlift
	Opstelplaats (WM, WD, WTW)
	Belendende bebouwingen blokken ABC, F en parkeergarage L

ALGEMEEN


De maten op de tekening zijn indicatief en aangegeven in millimeters, hieraan kunnen geen rechten worden ontleend. In werkelijkheid kunnen de maten afwijken.

De installaties en installatieruimte zijn ter indicatie, de positie en afmetingen kunnen nog afwijken t.o.v. de definitieve gekozen installaties en schachten door de installateur.

Schaal 1 op 1 afdrukken.

Aantal en positie verlichtingsarmaturen volgens berekening en eisen politiekeurmerk.
Aantal en positie rookmelders volgens bouwbesluit.

Alle afwerkingen, afmetingen, materialisatie en posities, zoals omschreven in de verkoop technische omschrijving gaan voor het tekenwerk.

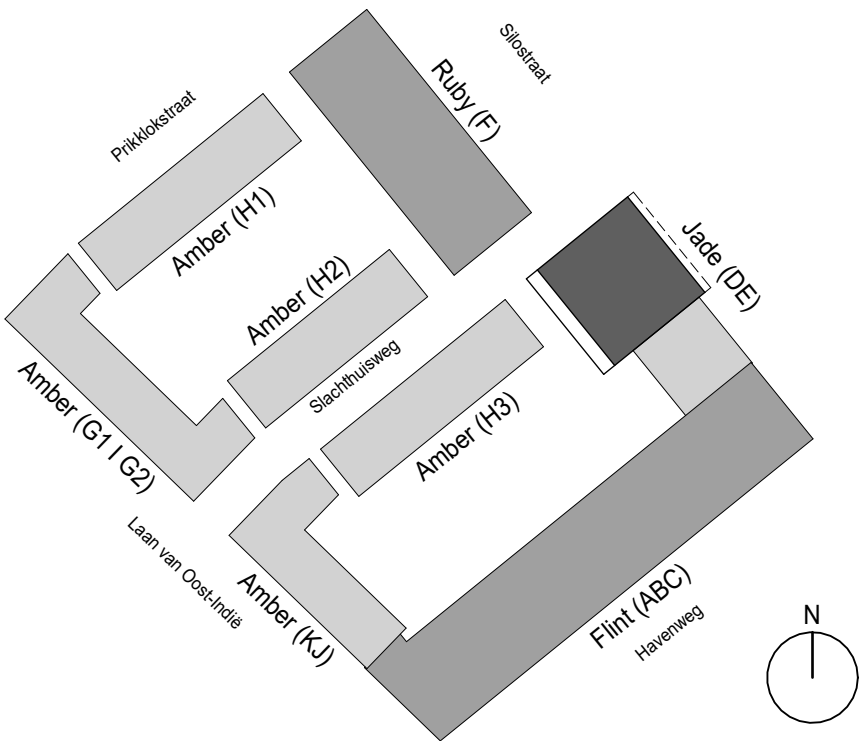


project: **Waalkwartier Blok DE**
Nijmegen, Netherlands



onderdeel: Plattegrond 5e verdieping
formaat: (A1) 1:50

datum: 17-09-2024
wijziging:
project nr: 50182190
tekening nr: VK-105-DE

status: Definitief
fase: VK

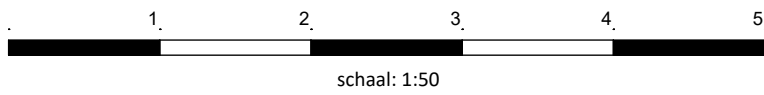



RENVOOI	
	Prefab betonwand
	Betonwand
	Kalkzandsteen
	Isolatie, Rc conform Beng berekening
	Metal-studwand woningscheidend
	Lichte scheidingswand - metal-stud
	Lichte scheidingswand - cellenbeton
	Voorzetwand niet geïsoleerd
	Deur 60 minuten brandwerend
	Deur 30 minuten brandwerend
	Zelfsluitende deur 60 minuten brandwerend
	Zelfsluitende deur 30 minuten brandwerend
	Entree woning
	Tegels, afmeting conform verkoop technische omschrijving
	Tegels op afschot t.p.v. douchehoek
	Fontein
	Wastafel
	Toilet / wandcloset
	Drogte blusleiding, vulpunt / afraampunt
	Hemel water afvoer
	Brandweerlift
	Opstelplaats (WM, WD, WTW)
	Belendende bebouwingen blokken ABC, F en parkeergarage L

ALGEMEEN


De maten op de tekening zijn indicatief en aangegeven in millimeters, hieraan kunnen geen rechten worden ontleend. In werkelijkheid kunnen de maten afwijken.

De installaties en installatieruimte zijn ter indicatie, de positie en afmetingen kunnen nog afwijken t.o.v. de definitieve gekozen installaties en schachten door de installateur.

Schaal 1 op 1 afdrukken.

Aantal en positie verlichtingsarmaturen volgens berekening en eisen politiekeurmerk.
Aantal en positie rookmelders volgens bouwbesluit.

Alle afwerkingen, afmetingen, materialisatie en posities, zoals omschreven in de verkoop technische omschrijving gaan voor het tekenwerk.

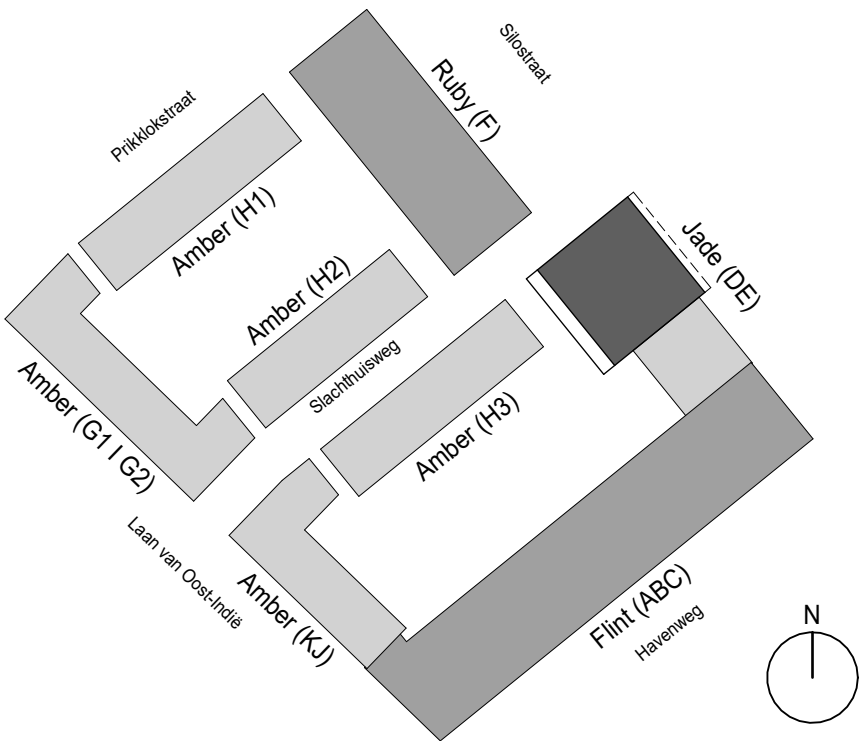


project: **Waalkwartier Blok DE**
Nijmegen, Netherlands



onderdeel: Plattegrond 6e verdieping
(formaat) schaal: (A1) 1:50

datum: 17-09-2024
wijziging:
project nr: 50182190
tekening nr: VK-106-DE

status: Definitief
fase: VK

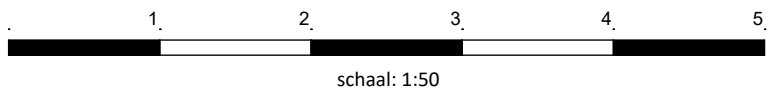



RENVOOI	
	Prefab betonwand
	Betonwand
	Kalkzandsteen
	Isolatie, Rc conform Beng berekening
	Metal-studwand woningscheidend
	Lichte scheidingswand - metal-stud
	Lichte scheidingswand - cellenbeton
	Voorzetwand niet geïsoleerd
	Deur 60 minuten brandwerend
	Deur 30 minuten brandwerend
	Zelfsluitende deur 60 minuten brandwerend
	Zelfsluitende deur 30 minuten brandwerend
	Entree woning
	Tegels, afmeting conform verkoop technische omschrijving
	Tegels op afschot t.p.v. douchehoek
	Fontein
	Wastafel
	Toilet / wandcloset
	Drogte blusleiding, vulpunt / afraampunt
	Hemel water afvoer
	Brandweerlift
	Opstelplaats (WM, WD, WTW)
	Belendende bebouwingen blokken ABC, F en parkeergarage L

ALGEMEEN


De maten op de tekening zijn indicatief en aangegeven in millimeters, hieraan kunnen geen rechten worden ontleend. In werkelijkheid kunnen de maten afwijken.

De installaties en installatieruimte zijn ter indicatie, de positie en afmetingen kunnen nog afwijken t.o.v. de definitieve gekozen installaties en schachten door de installateur.

Schaal 1 op 1 afdrukken.

Aantal en positie verlichtingsarmaturen volgens berekening en eisen politiekeurmerk.
Aantal en positie rookmelders volgens bouwbesluit.

Alle afwerkingen, afmetingen, materialisatie en posities, zoals omschreven in de verkoop technische omschrijving gaan voor het tekenwerk.

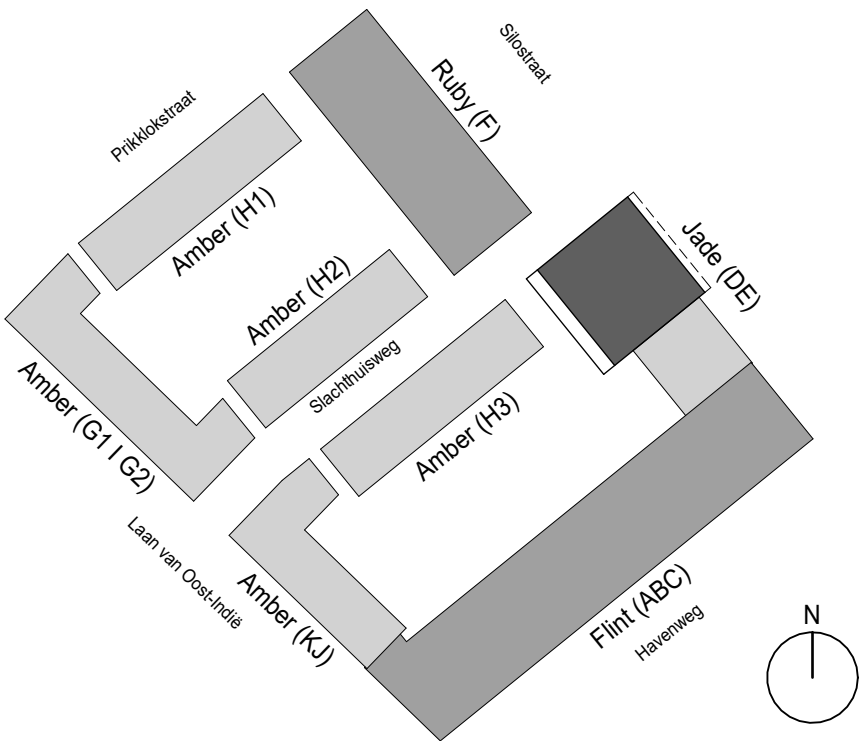


project: **Waalkwartier Blok DE**
Nijmegen, Netherlands



datum: 17-09-2024 status: Definitief
wijziging: project nr: 50182190 fase:
tekening nr: VK-107-DE VK

1. 2. 3. 4. 5.
schaal: 1:50

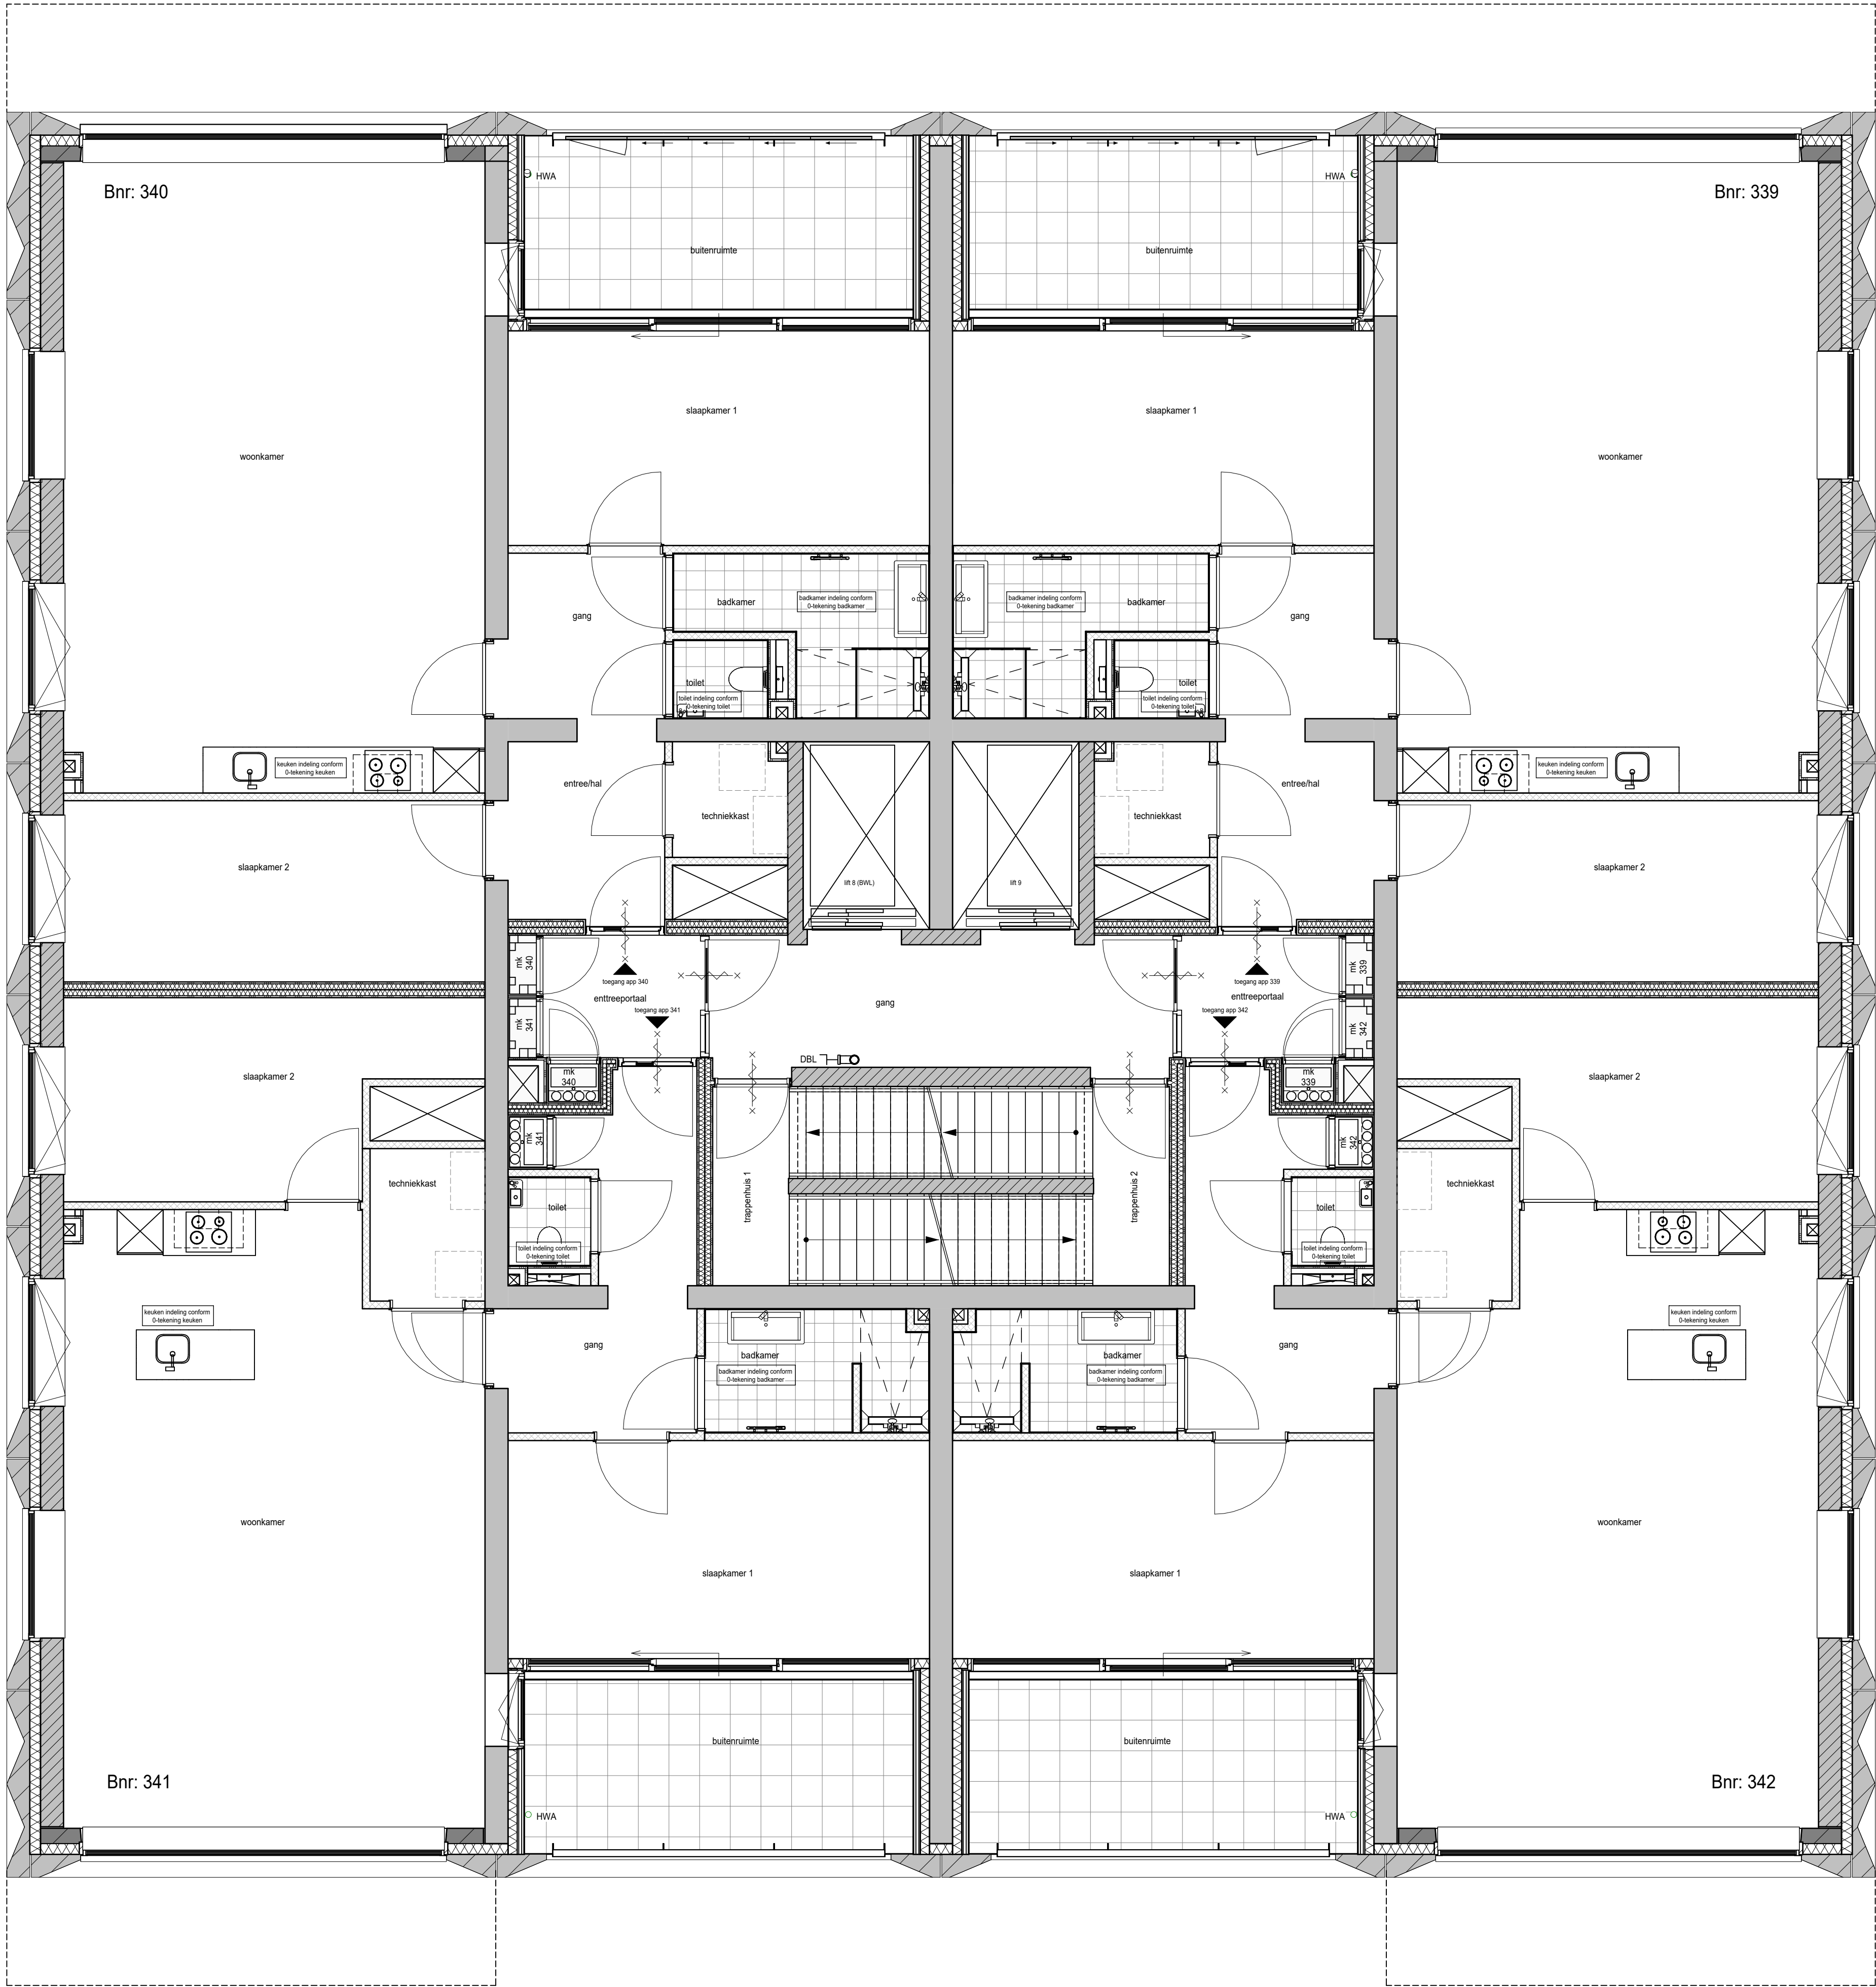

RENVOOI	
	Prefab betonwand
	Betonwand
	Kalkzandsteen
	Isolatie, Rc conform Beng berekening
	Metal-studwand woningscheidend
	Lichte scheidingwand - metal-stud
	Lichte scheidingwand - cellenbeton
	Voorzetwand niet geïsoleerd
	Deur 60 minuten brandwerend
	Deur 30 minuten brandwerend
	Zelfsluitende deur 60 minuten brandwerend
	Zelfsluitende deur 30 minuten brandwerend
	Entree woning
	Tegelwerk, afmeting conform verkoop technische omschrijving
	Tegelwerk op afschot t.p.v. douchehoek
	Fontein
	Wastafel
	Toilet / wandcloset
	Droge blusleiding, vulpunt / afraampunt
	Hemel water afvoer
	Brandweerlift
	Opstelplaats (WM, WD, WTW)
	Belendende bebouwingen blokken ABC, F en parkeergarage L

ALGEMEEN


De maten op de tekening zijn indicatief en aangegeven in millimeters, hieraan kunnen geen rechten worden ontleend. In werkelijkheid kunnen de maten afwijken.

De installaties en installatieruimte zijn ter indicatie, de positie en afmetingen kunnen nog afwijken t.o.v. de definitieve gekozen installaties en schachten door de installateur.

Schaal 1 op 1 afdrukken.

Aantal en positie verlichtingsarmaturen volgens berekening en eisen politiekeurmerk.
Aantal en positie rookmelders volgens bouwbesluit.

Alle afwerkingen, afmetingen, materialisatie en posities, zoals omschreven in de verkoop technische omschrijving gaan voor het tekenwerk.

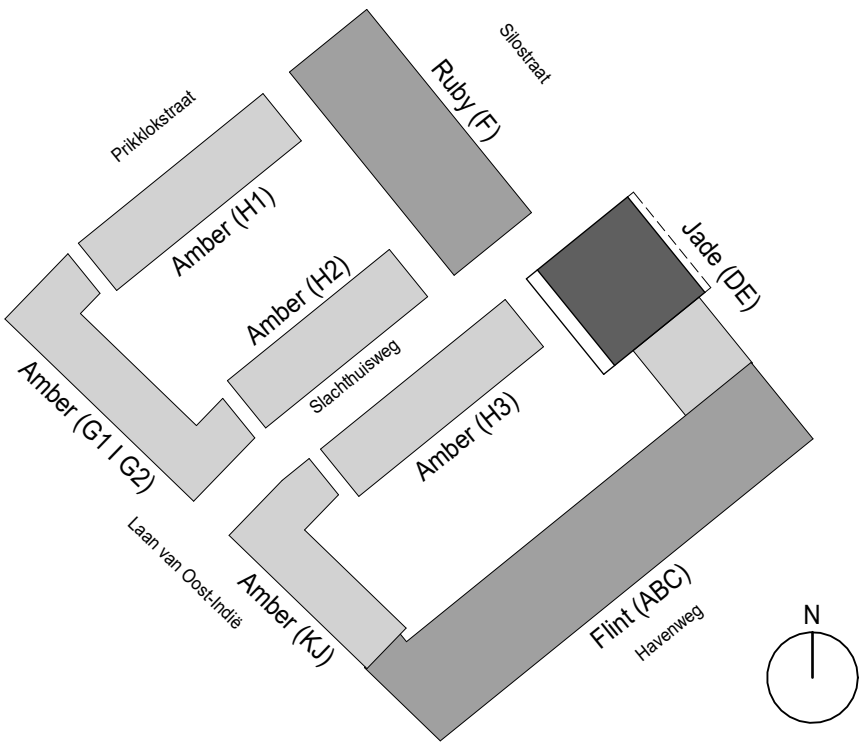


project: **Waalkwartier Blok DE**
Nijmegen, Netherlands




datum: 17-09-2024
wijziging: Definitief
project nr: 50182190
tekening nr: VK-108-DE

onderdeel: Plattegrond 8e verdieping
(formaat) schaal: (A1) 1:50

status: Definitief
fase: VK

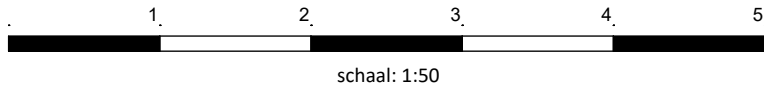

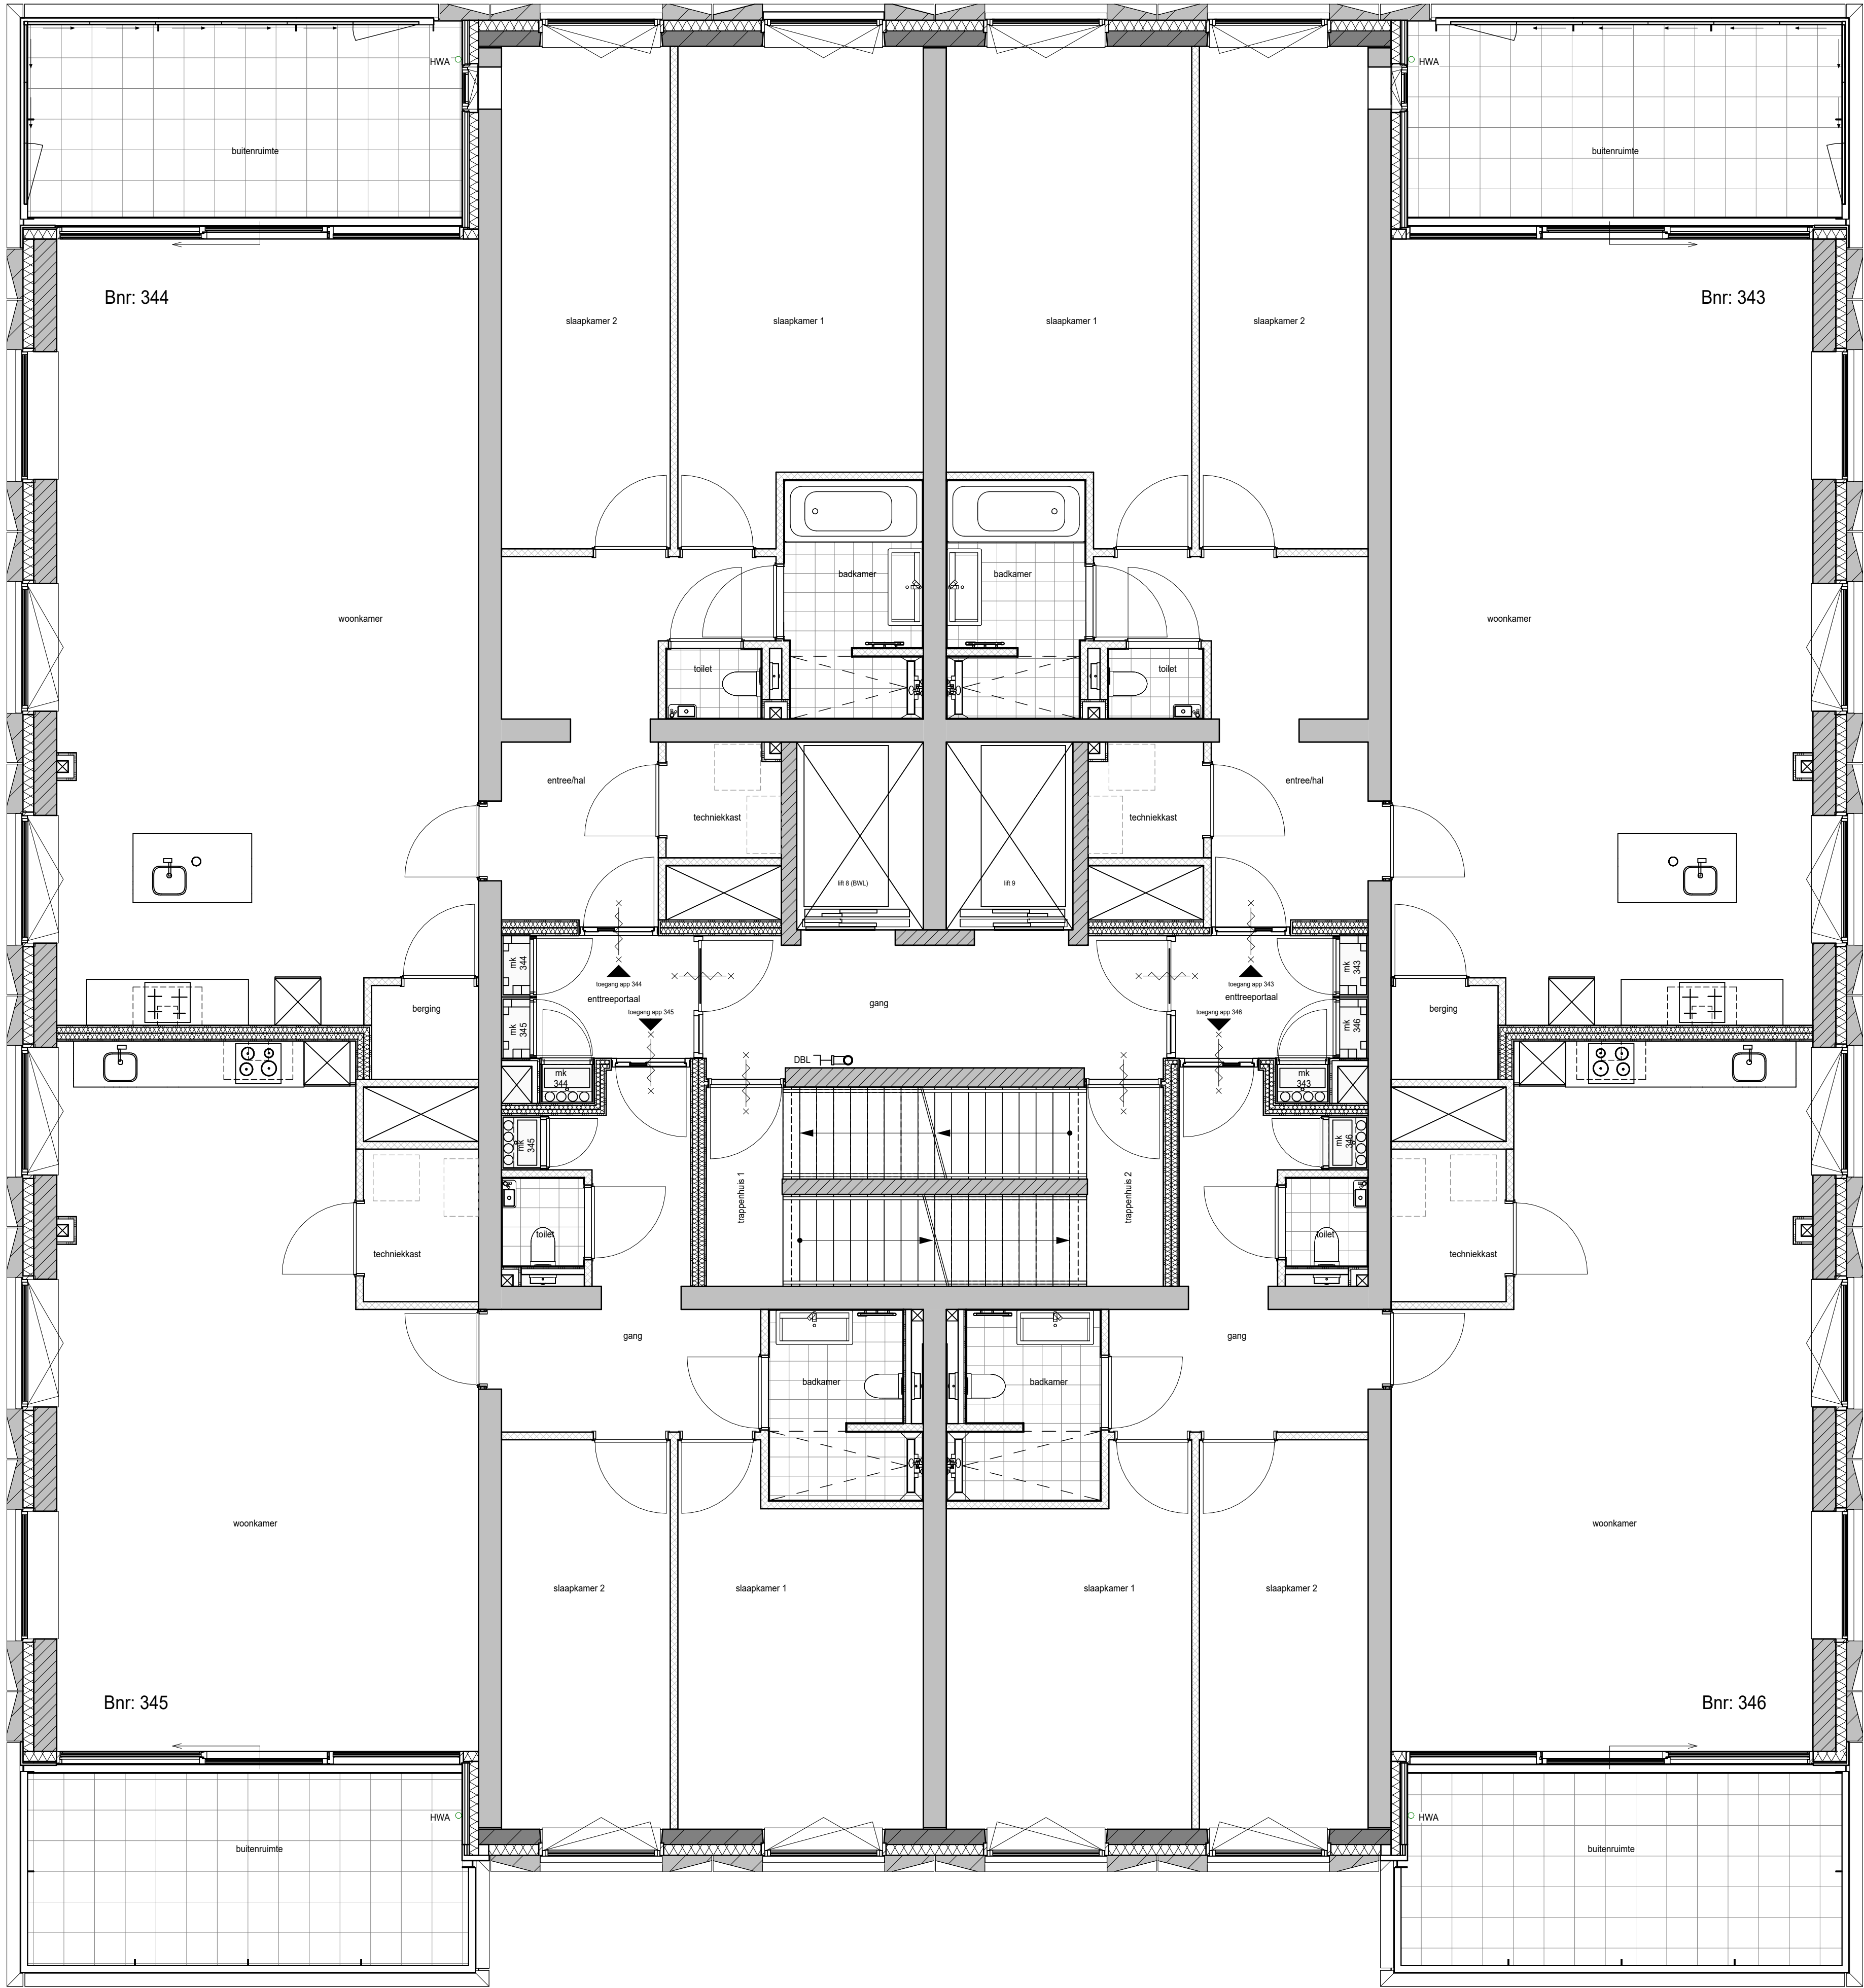

RENVOOI	
	Prefab betonwand
	Betonwand
	Kalkzandsteen
	Isolatie, Rc conform Beng berekening
	Metal-studwand woningscheidend
	Lichte scheidingwand - metal-stud
	Lichte scheidingwand - cellenbeton
	Voorzetwand niet geïsoleerd
	Deur 60 minuten brandwerend
	Deur 30 minuten brandwerend
	Zelfsluitende deur 60 minuten brandwerend
	Zelfsluitende deur 30 minuten brandwerend
	Entree woning
	Tegelwerk, afmeting conform verkoop technische omschrijving
	Tegelwerk op afschot t.p.v. douchehoek
	Fontein
	Wastafel
	Toilet / wandcloset
	Droge blusleiding, vulpunt / afresepunt
	Hetel water afvoer
	Brandweerlift
	Opstelplaats (WM, WD, WTW)
	Belendende bebouwingen blokken ABC, F en parkeergarage L

ALGEMEEN


De maten op de tekening zijn indicatief en aangegeven in millimeters, hieraan kunnen geen rechten worden ontleend. In werkelijkheid kunnen de maten afwijken.

De installaties en installatieruimte zijn ter indicatie, de positie en afmetingen kunnen nog afwijken t.o.v. de definitieve gekozen installaties en schachten door de installateur.

Schaal 1 op 1 afdrucken.

Aantal en positie verlichtingsarmaturen volgens berekening en eisen politiekeurmerk.
Aantal en positie rookmelders volgens bouwbesluit.

Alle afwerkingen, afmetingen, materialisatie en posities, zoals omschreven in de verkoop technische omschrijving gaan voor het tekenwerk.

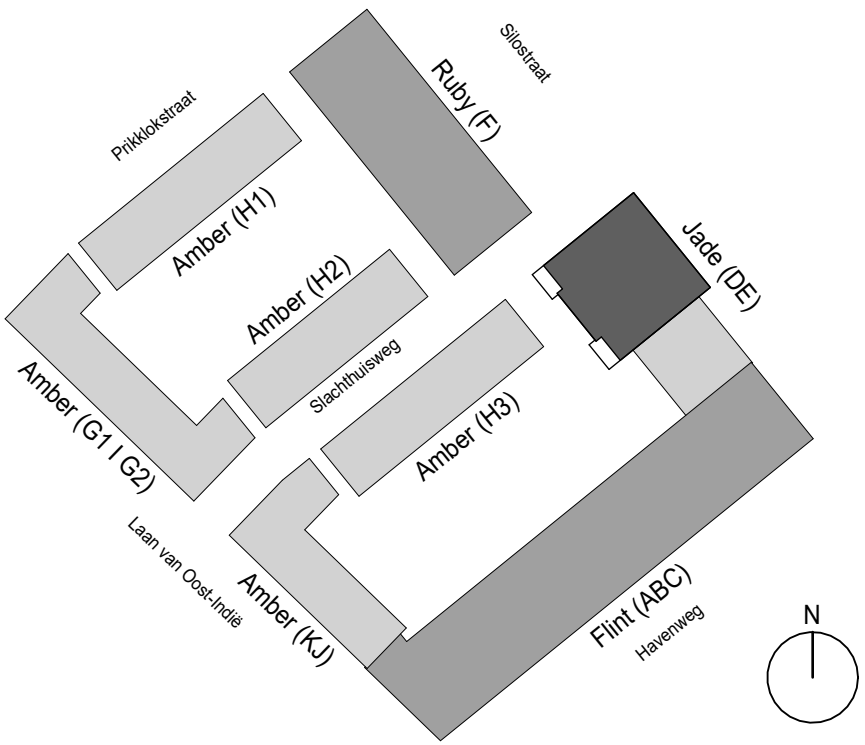


project: **Waalkwartier Blok DE**
Nijmegen, Netherlands




onderdeel: **Plattegrond 5e verdieping**
(formaat) schaal: **(A1) 1:50**

datum: **17-09-2024**
wijziging: **50182190**
project nr: **VK-109-DE**
tekening nr: **VK**

status: **Definitief**
fase: **VK**

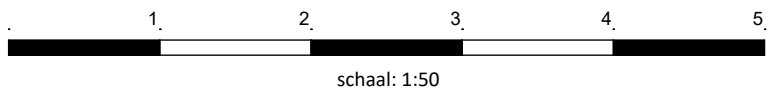

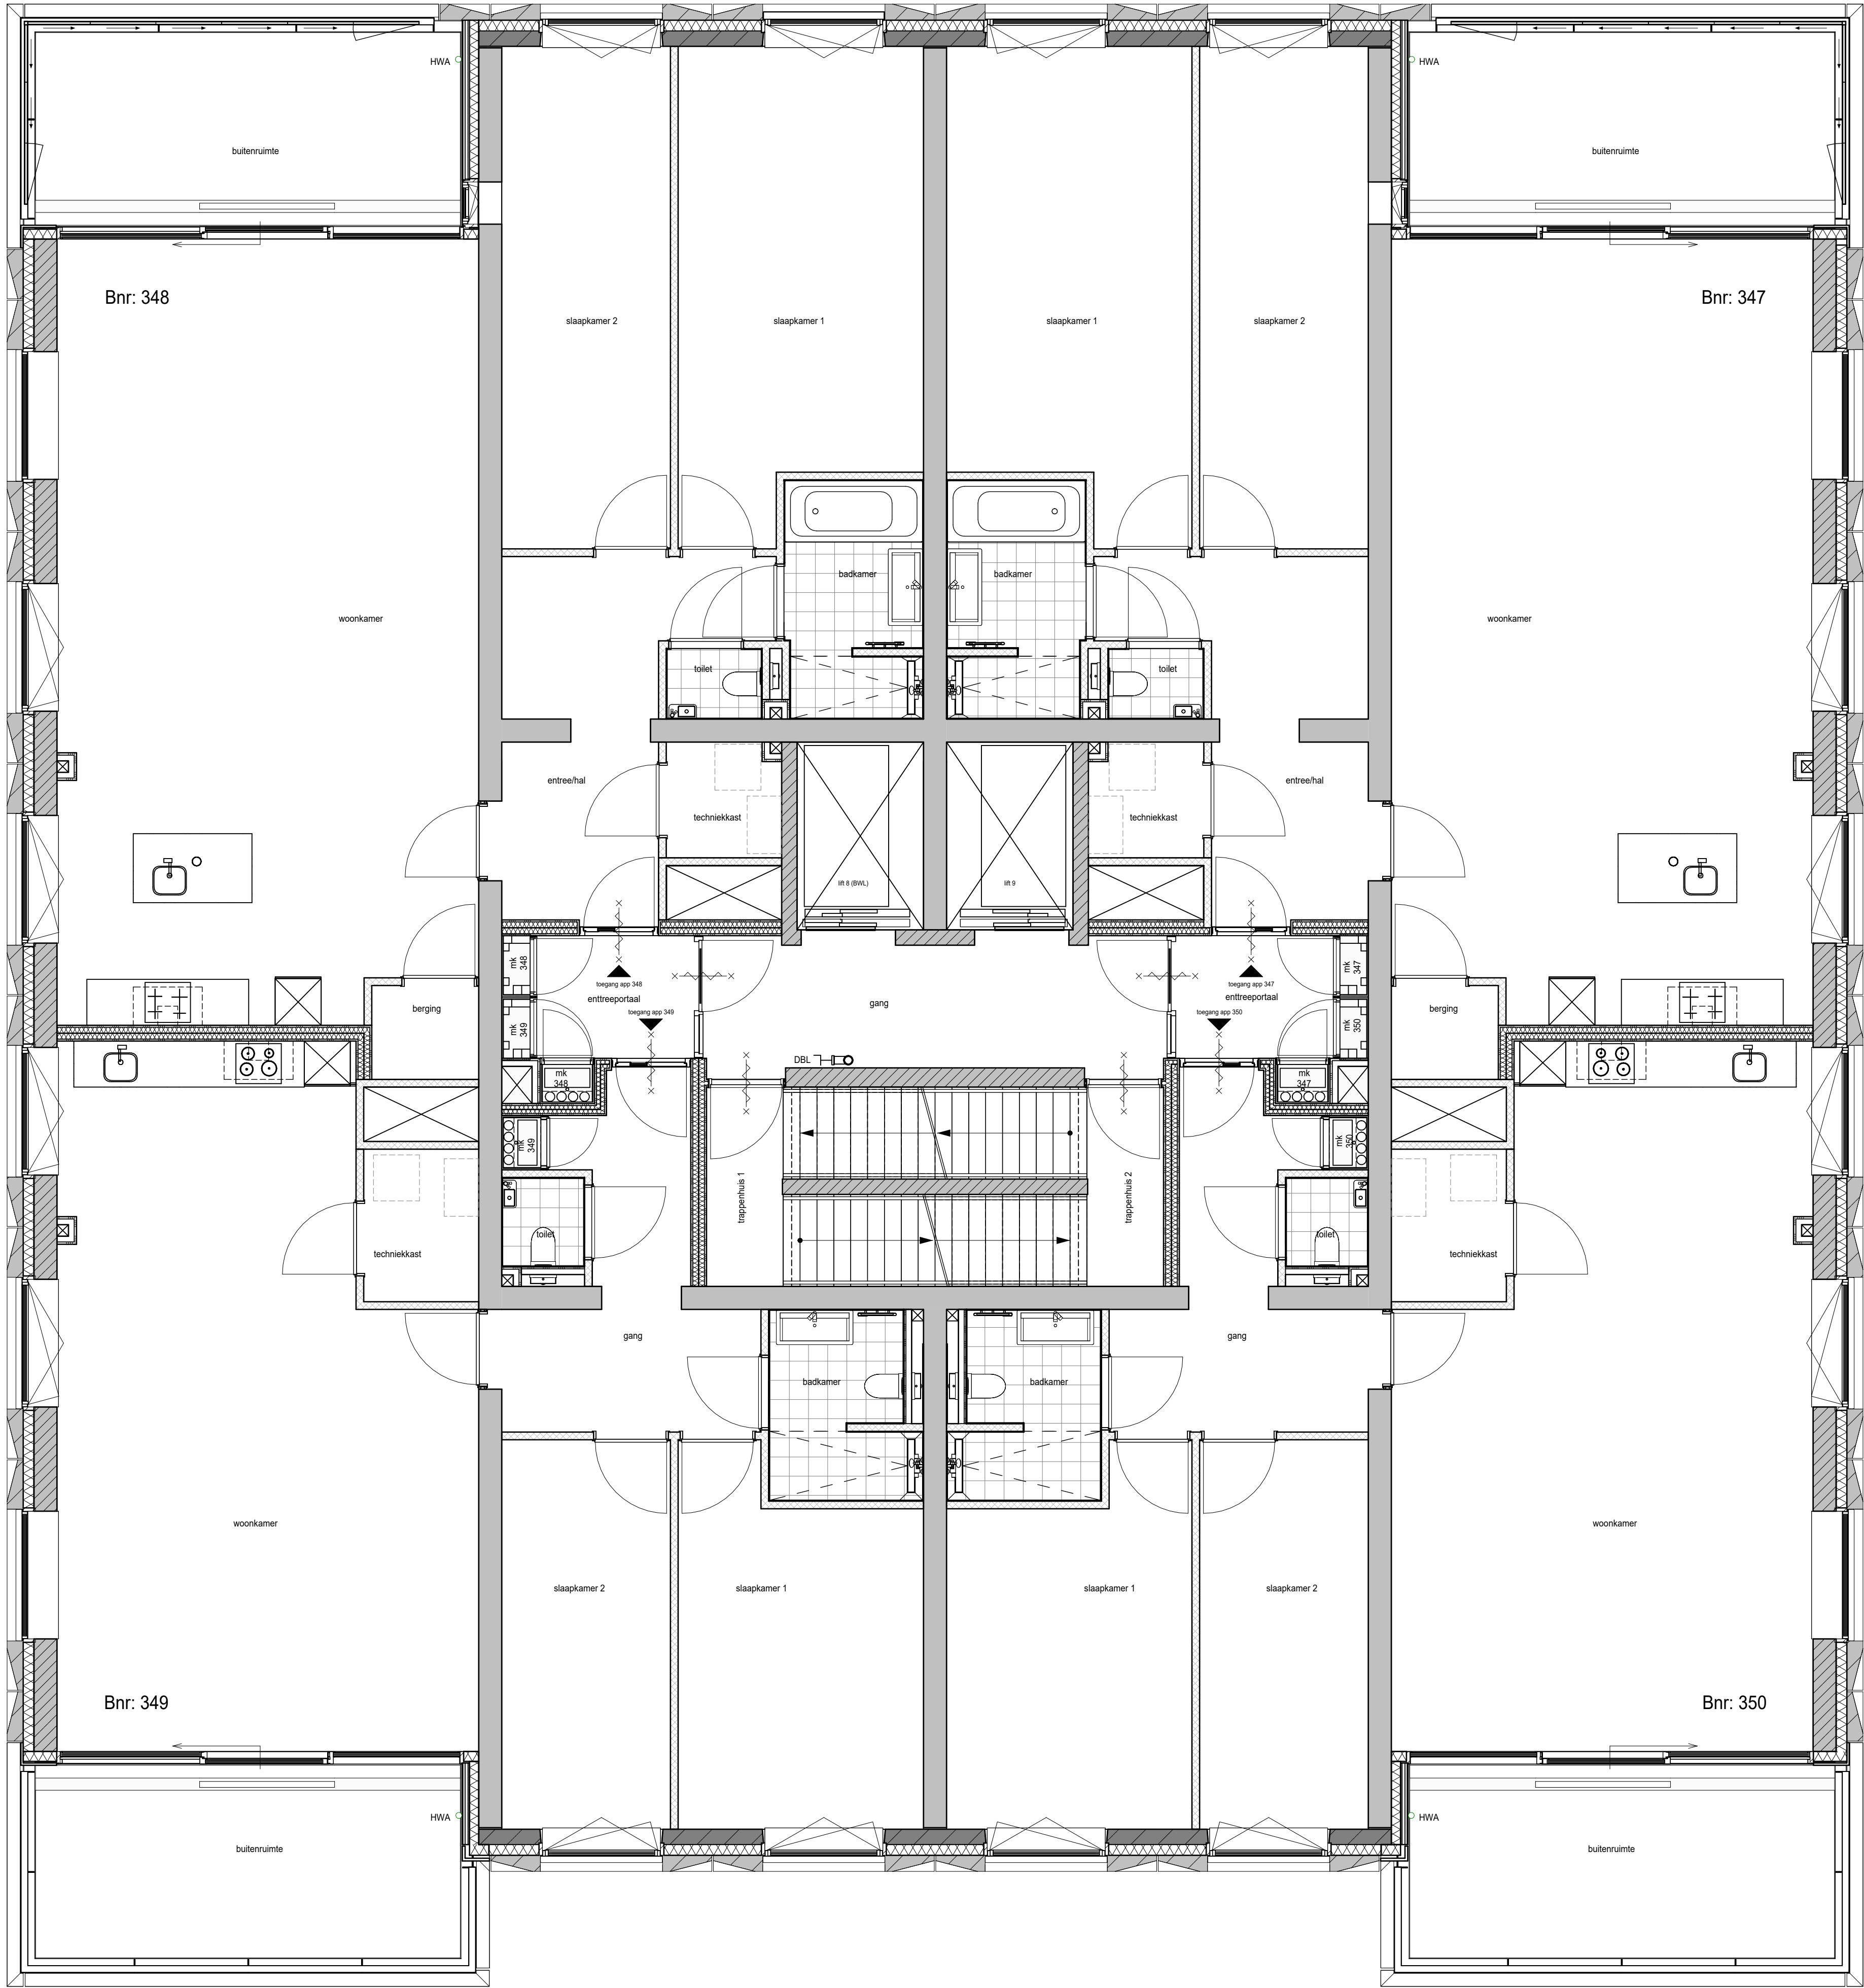

RENVOOI	
	Prefab betonwand
	Betonwand
	Kalkzandsteen
	Isolatie, Rc conform Beng berekening
	Metal-studwand woningscheidend
	Lichte scheidingwand - metal-stud
	Lichte scheidingwand - cellenbeton
	Voorzetwand niet geïsoleerd
	Deur 60 minuten brandwerend
	Deur 30 minuten brandwerend
	Zelfsluitende deur 60 minuten brandwerend
	Zelfsluitende deur 30 minuten brandwerend
	Entree woning
	Tegelwerk, afmeting conform verkoop technische omschrijving
	Tegelwerk op afschot t.p.v. douchehoek
	Fontein
	Wastafel
	Toilet / wandcloset
	Droge blusleiding, vultpunt / afraempunt
	Hemel water afvoer
	Brandweerlift
	Opstelplaats (WM, WD, WTW)
	Belendende bebouwingen blokken ABC, F en parkeergarage L

ALGEMEEN


De maten op de tekening zijn indicatief en aangegeven in millimeters, hieraan kunnen geen rechten worden ontleend. In werkelijkheid kunnen de maten afwijken.

De installaties en installatieruimtes zijn ter indicatie, de positie en afmetingen kunnen nog afwijken t.o.v. de definitieve gekozen installaties en schachten door de installateur.

Schaal 1 op 1 afdrucken.

Aantal en positie verlichtingsarmaturen volgens berekening en eisen politiekeurmerk.
Aantal en positie rookmelders volgens bouwbesluit.

Alle afwerkingen, afmetingen, materialisatie en posities, zoals omschreven in de verkoop technische omschrijving gaan voor het tekenwerk.

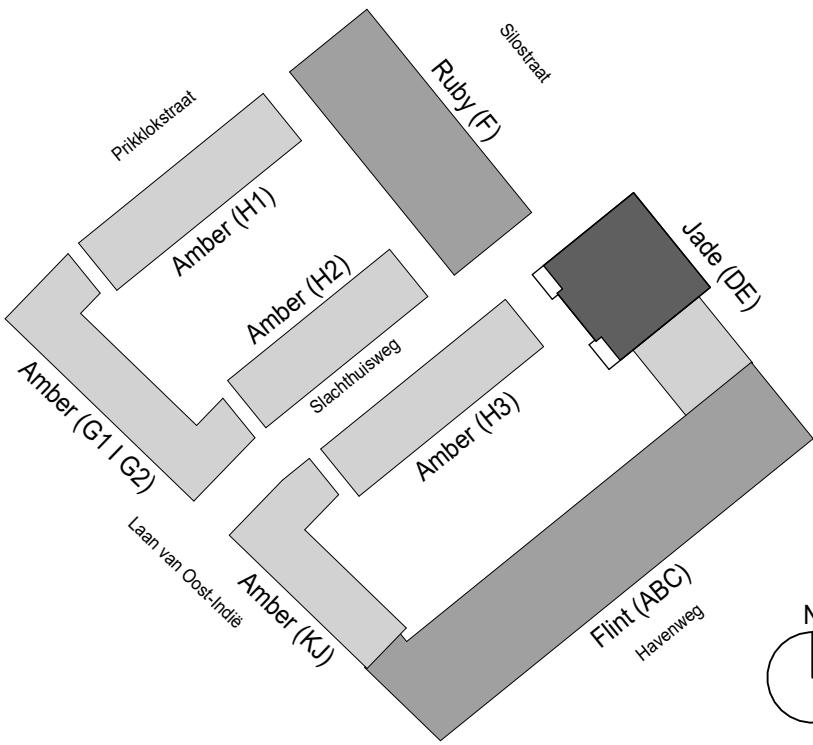


project: **Waalkwartier Blok DE**
Nijmegen, Netherlands




onderdeel: Plattegrond 10e verdieping
(formaat) schaal: (A1) 1:50

datum: 17-09-2024
wijziging:
project nr: 50182190
tekening nr: VK-110-DE

status: Definitief
fase: VK

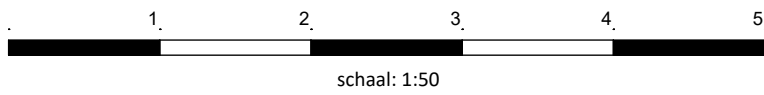

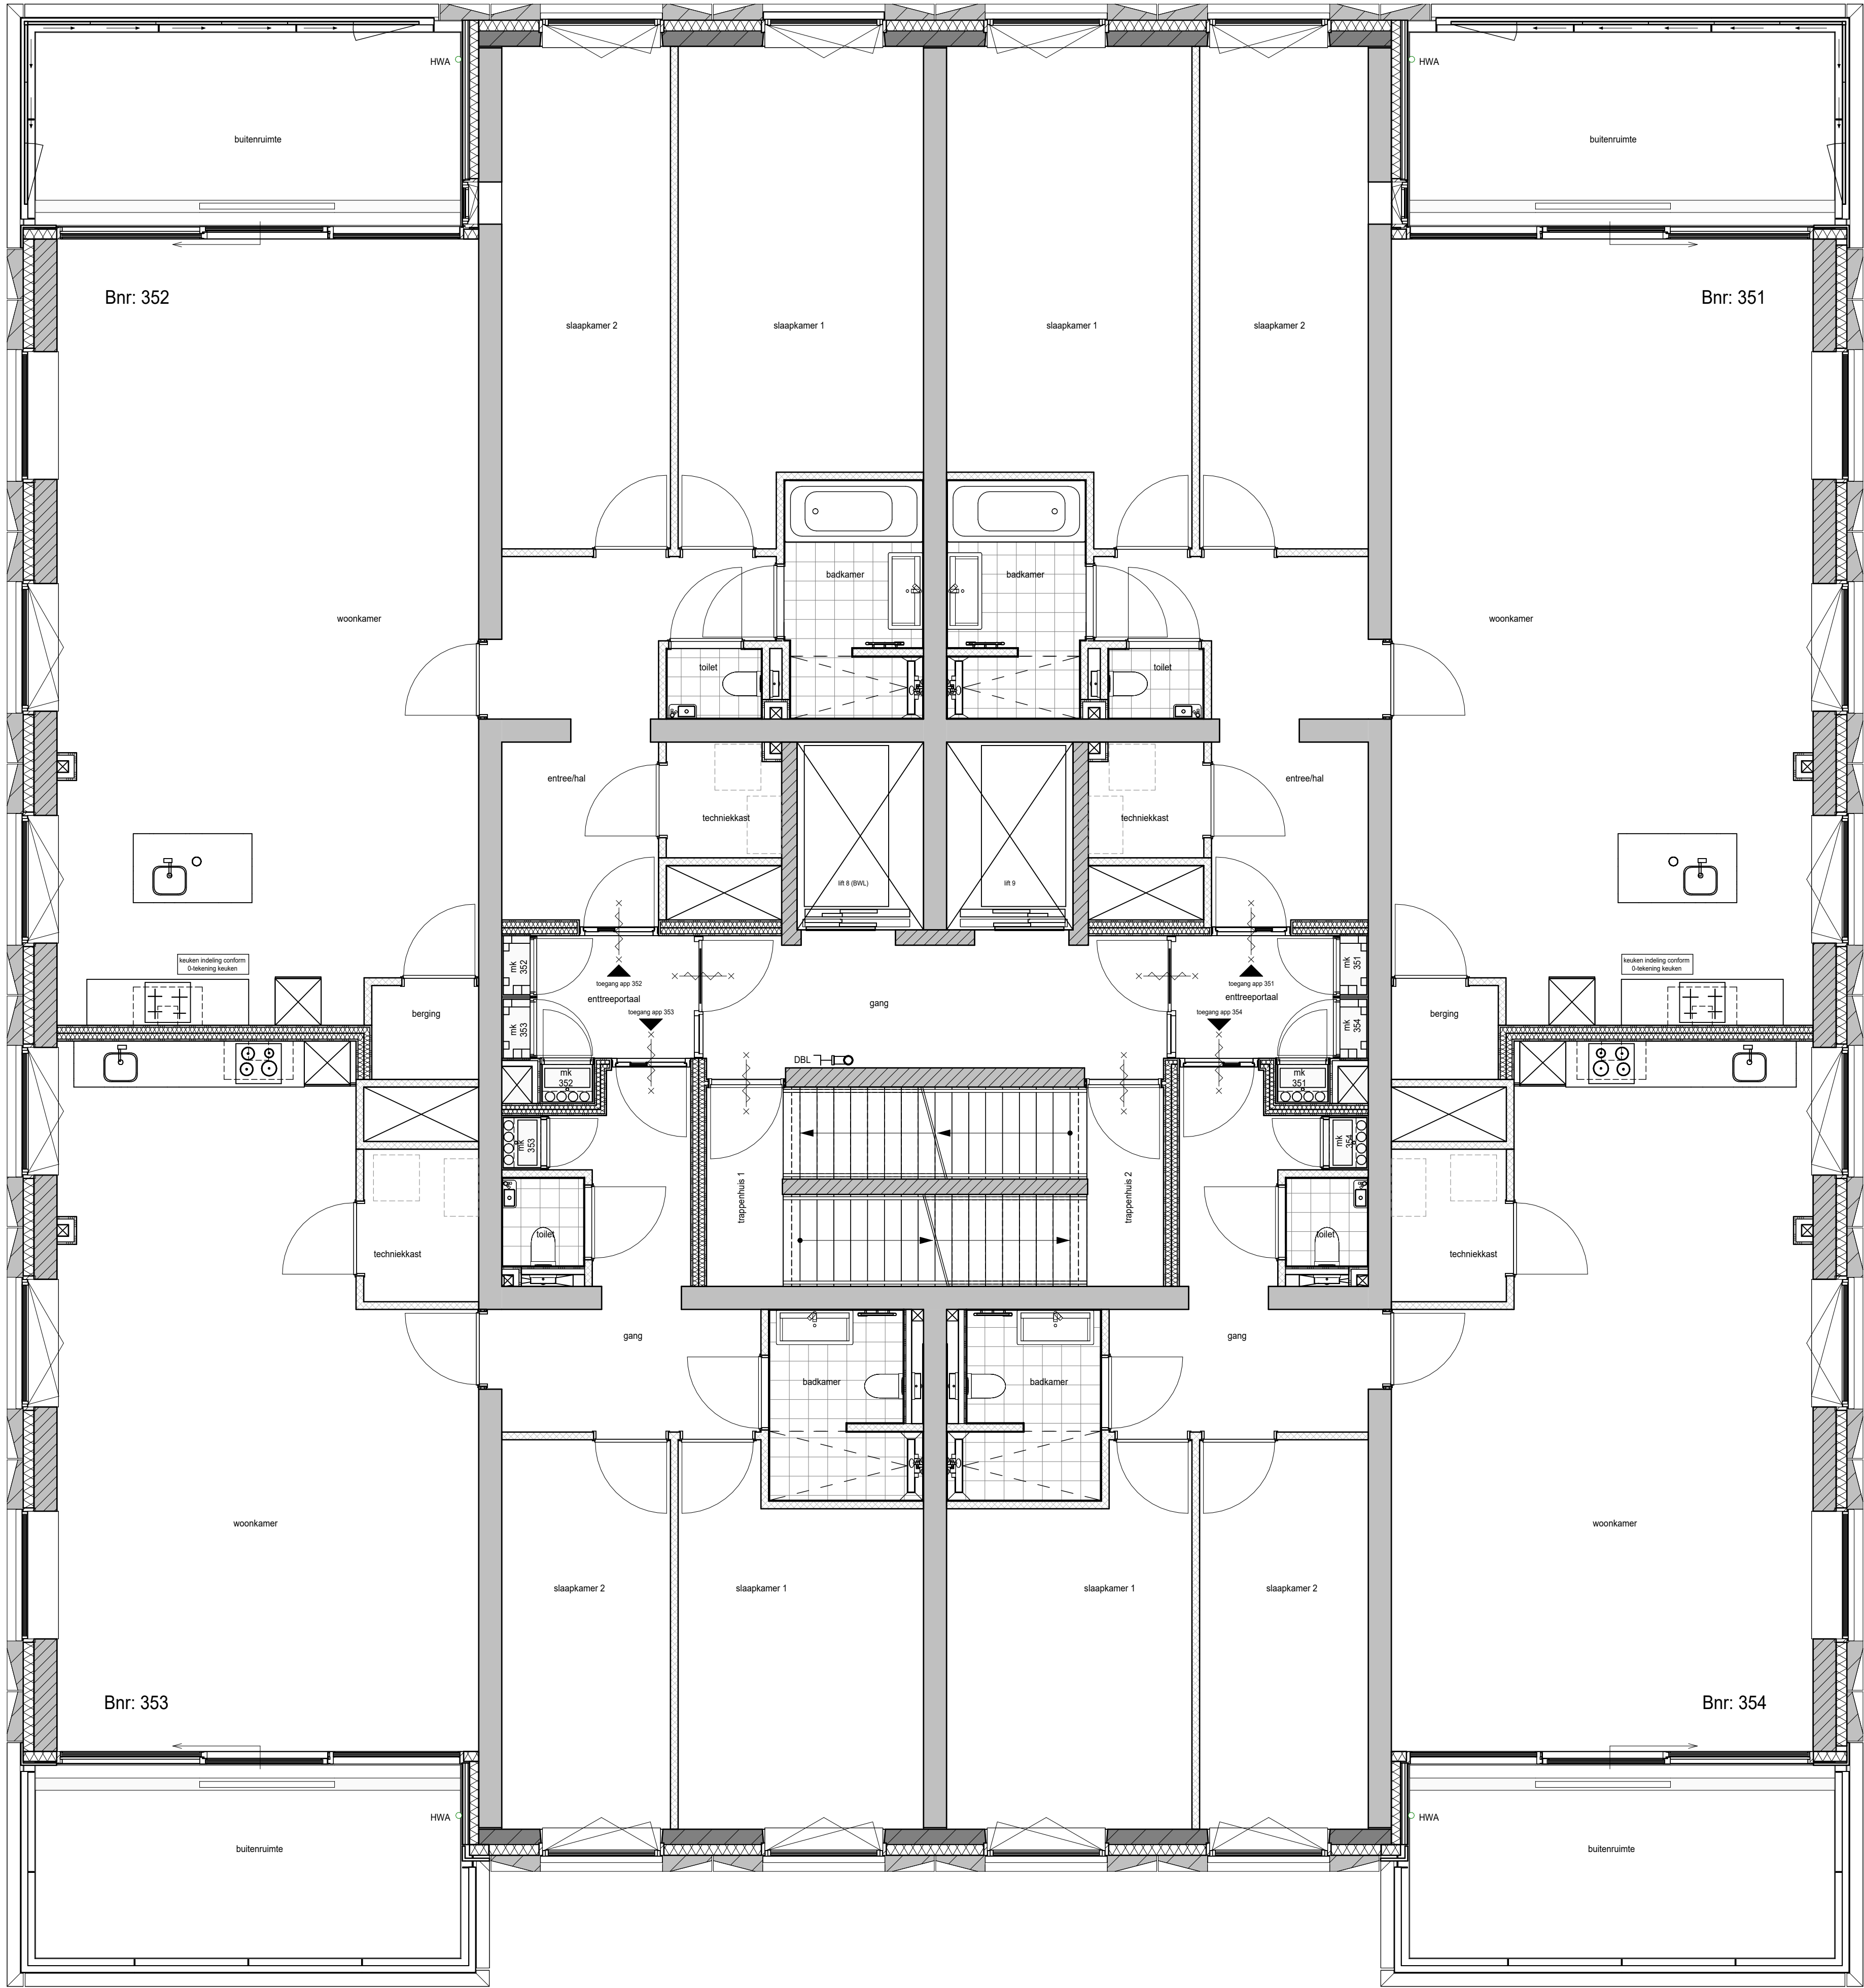

RENVOOI	
	Prefab betonwand
	Betonwand
	Kalkzandsteen
	Isolatie, Rc conform Beng berekening
	Metal-studwand woningscheidend
	Lichte scheidingwand - metal-stud
	Lichte scheidingwand - cellenbeton
	Voorzetwand niet geïsoleerd
	Deur 60 minuten brandwerend
	Deur 30 minuten brandwerend
	Zelfsluitende deur 60 minuten brandwerend
	Zelfsluitende deur 30 minuten brandwerend
	Entree woning
	Tegelwerk, afmeting conform verkoop technische omschrijving
	Tegelwerk op afschot t.p.v. douchehoek
	Fontein
	Wastafel
	Toilet / wandcloset
	DBL
	HWA
	BWA
	Opstelplaats (WM, WD, WTW)
	Belendende bebouwingen blokken ABC, F en parkeergarage L

ALGEMEEN


De maten op de tekening zijn indicatief en aangegeven in millimeters, hieraan kunnen geen rechten worden ontleend. In werkelijkheid kunnen de maten afwijken.

De installaties en installatieruimtes zijn ter indicatie, de positie en afmetingen kunnen nog afwijken t.o.v. de definitieve gekozen installaties en schachten door de installateur.

Schaal 1 op 1 afdrucken.

Aantal en positie verlichtingsarmaturen volgens berekening en eisen politiekeurmerk.
Aantal en positie rookmelders volgens bouwbesluit.

Alle afwerkingen, afmetingen, materialisatie en posities, zoals omschreven in de verkoop technische omschrijving gaan voor het tekenwerk.

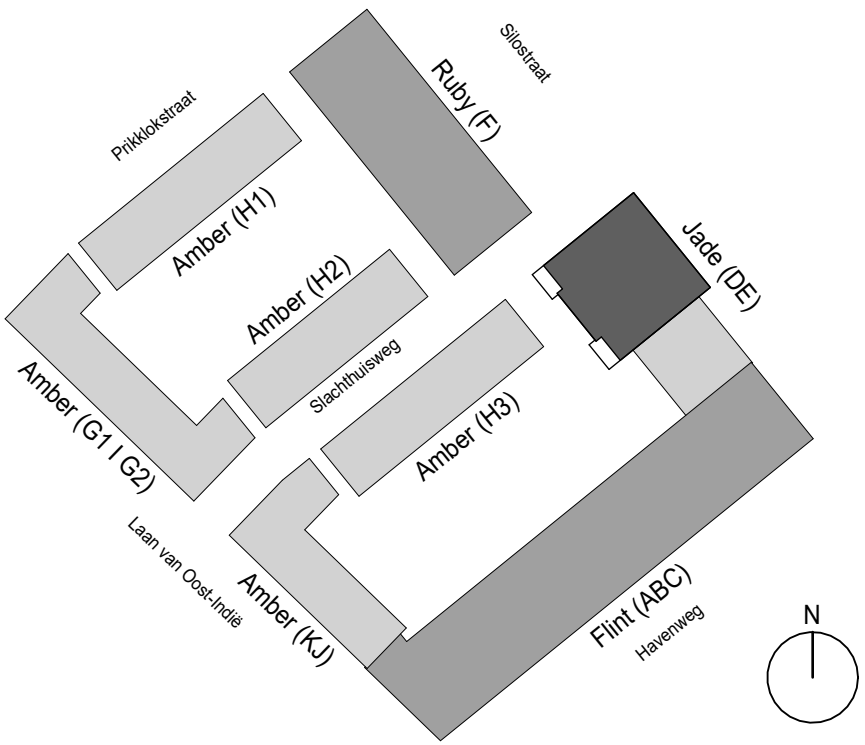


project: **Waalkwartier Blok DE**
Nijmegen, Netherlands




onderdeel: Plattegrond 11e verdieping
(formaat) schaal: (A1) 1:50

datum: 17-09-2024
wijziging:
project nr: 50182190
tekening nr: VK-111-DE

status: Definitief
fase: VK

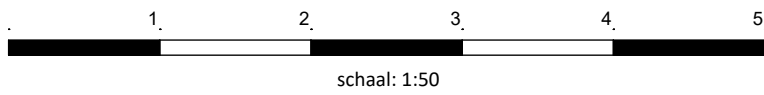

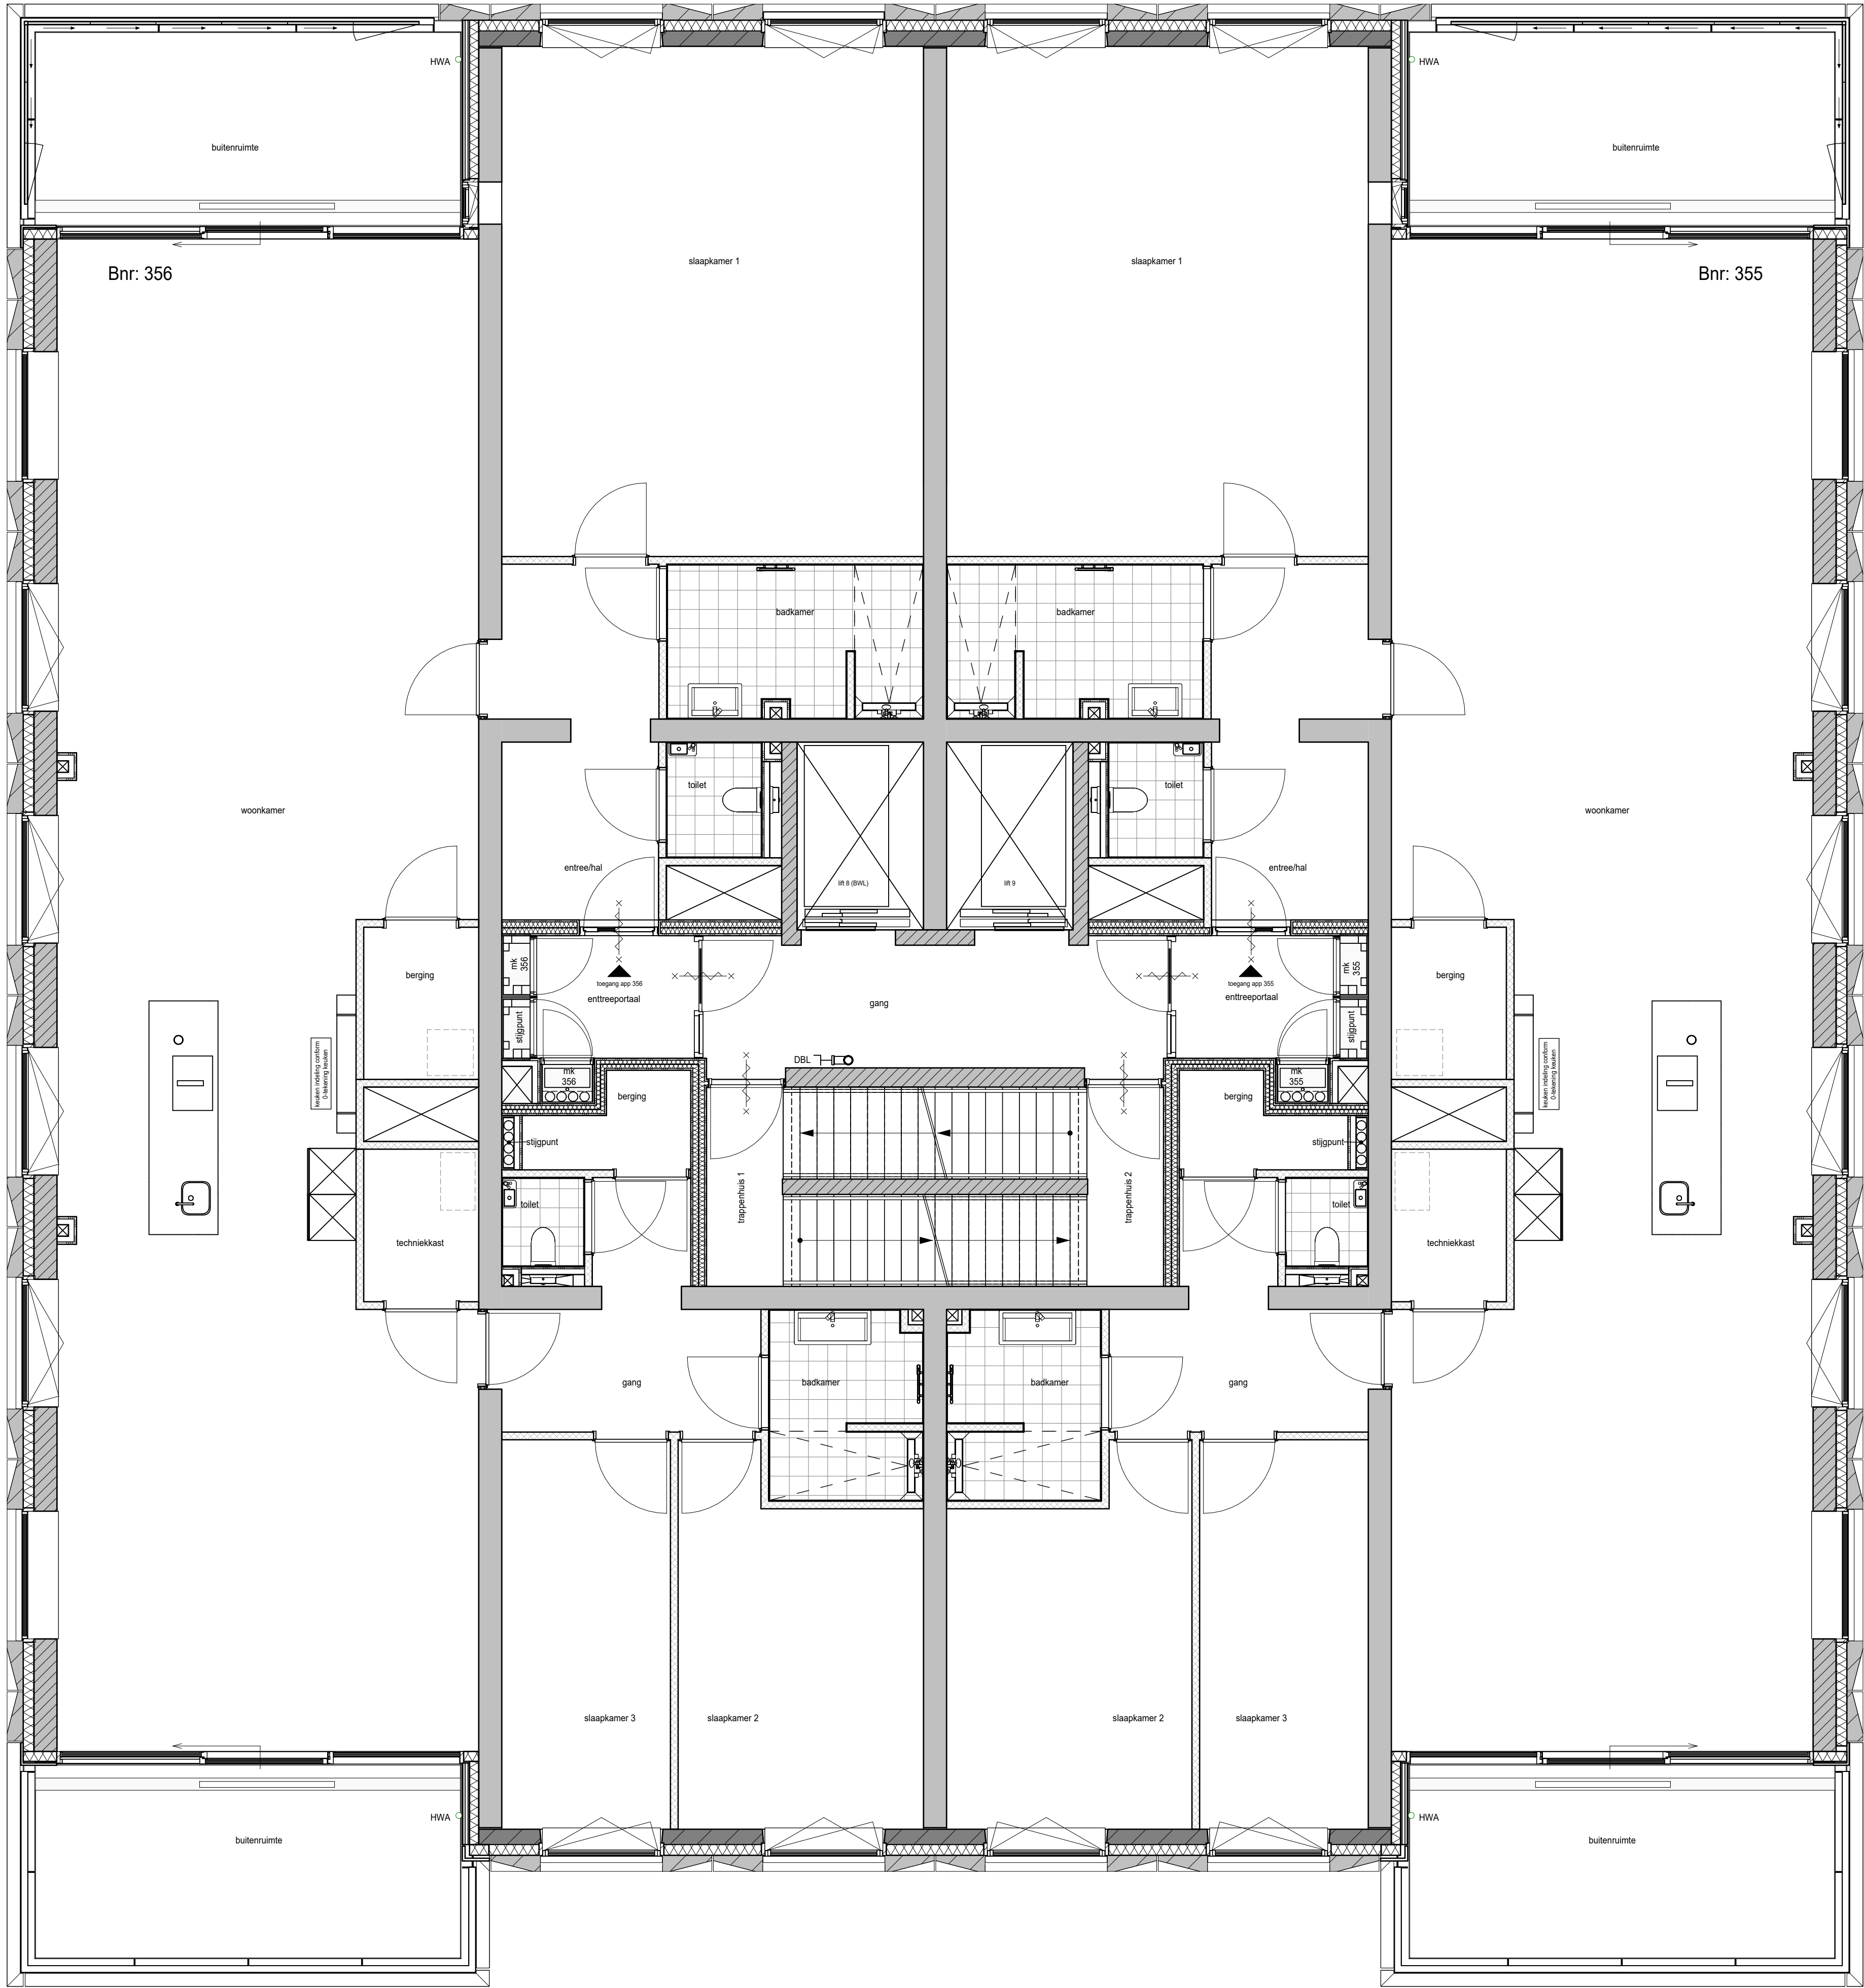

RENVOOI	
	Prefab betonwand
	Betonwand
	Kalkzandsteen
	Isolatie, Rc conform Beng berekening
	Metal-studwand woningscheidend
	Lichte scheidingswand - metal-stud
	Lichte scheidingswand - cellenbeton
	Voorzetwand niet geïsoleerd
	Deur 60 minuten brandwerend
	Deur 30 minuten brandwerend
	Zelfsluitende deur 60 minuten brandwerend
	Zelfsluitende deur 30 minuten brandwerend
	Entree woning
	Tegelwerk, afmeting conform verkoop technische omschrijving
	Tegelwerk op afschot t.p. v. douchehoek
	Fontein
	Wastafel
	Toilet / wandcloset
	Droge blusleiding, vulpunt / afraangepunt
	Hemel water afvoer
	Brandweerlift
	Opstelplaats (WM, WD, WTW)
	Belendinge bebouwingen blokken ABC, F en parkeergarage L

ALGEMEEN


De maten op de tekening zijn indicatief en aangegeven in millimeters, hieraan kunnen geen rechten worden ontleend. In werkelijkheid kunnen de maten afwijken.

De installaties en installatieruimte zijn ter indicatie, de positie en afmetingen kunnen nog afwijken t.o.v. de definitieve gekozen installaties en schachten door de installateur.

Schaal 1 op 1 afdrukken.

Aantal en positie verlichtingsarmaturen volgens berekening en eisen politiekeurmerk.
Aantal en positie rookmelders volgens bouwbesluit.

Alle afwerkingen, afmetingen, materialisatie en posities, zoals omschreven in de verkoop technische omschrijving gaan voor het tekenwerk.

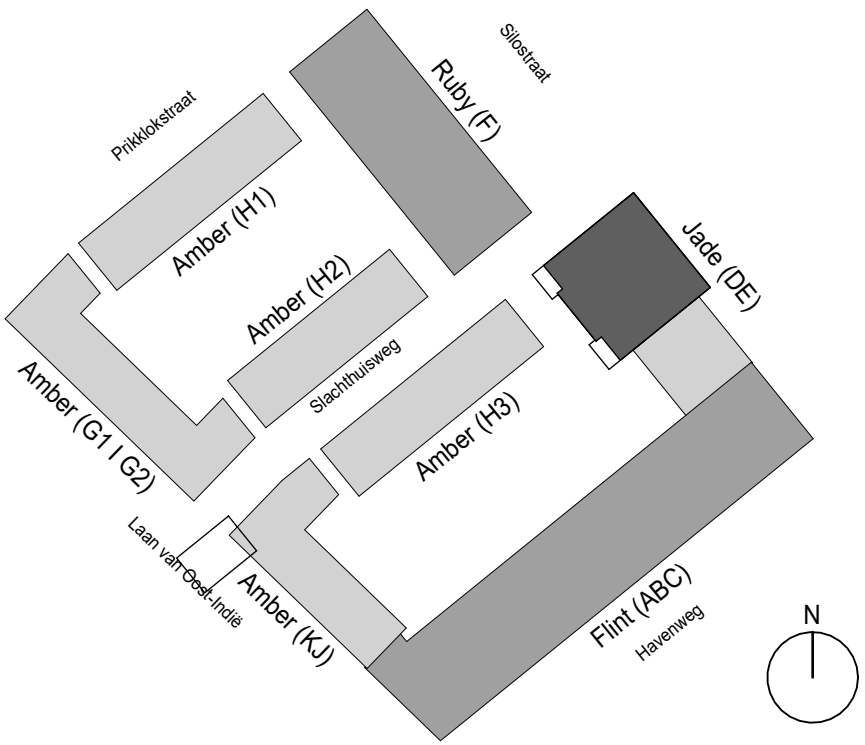


project: **Waalkwartier Blok DE**
Nijmegen, Netherlands




onderdeel: **Plattegrond 12e verdieping**
(formaat) schaal: (A1) 1:50

datum: 17-09-2024
wijziging:
project nr: 50182190
tekening nr: VK-112-DE

status: Definitief
fase: VK

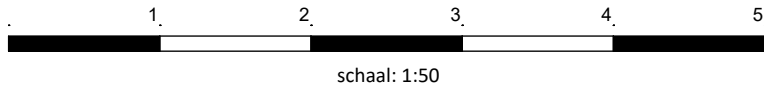

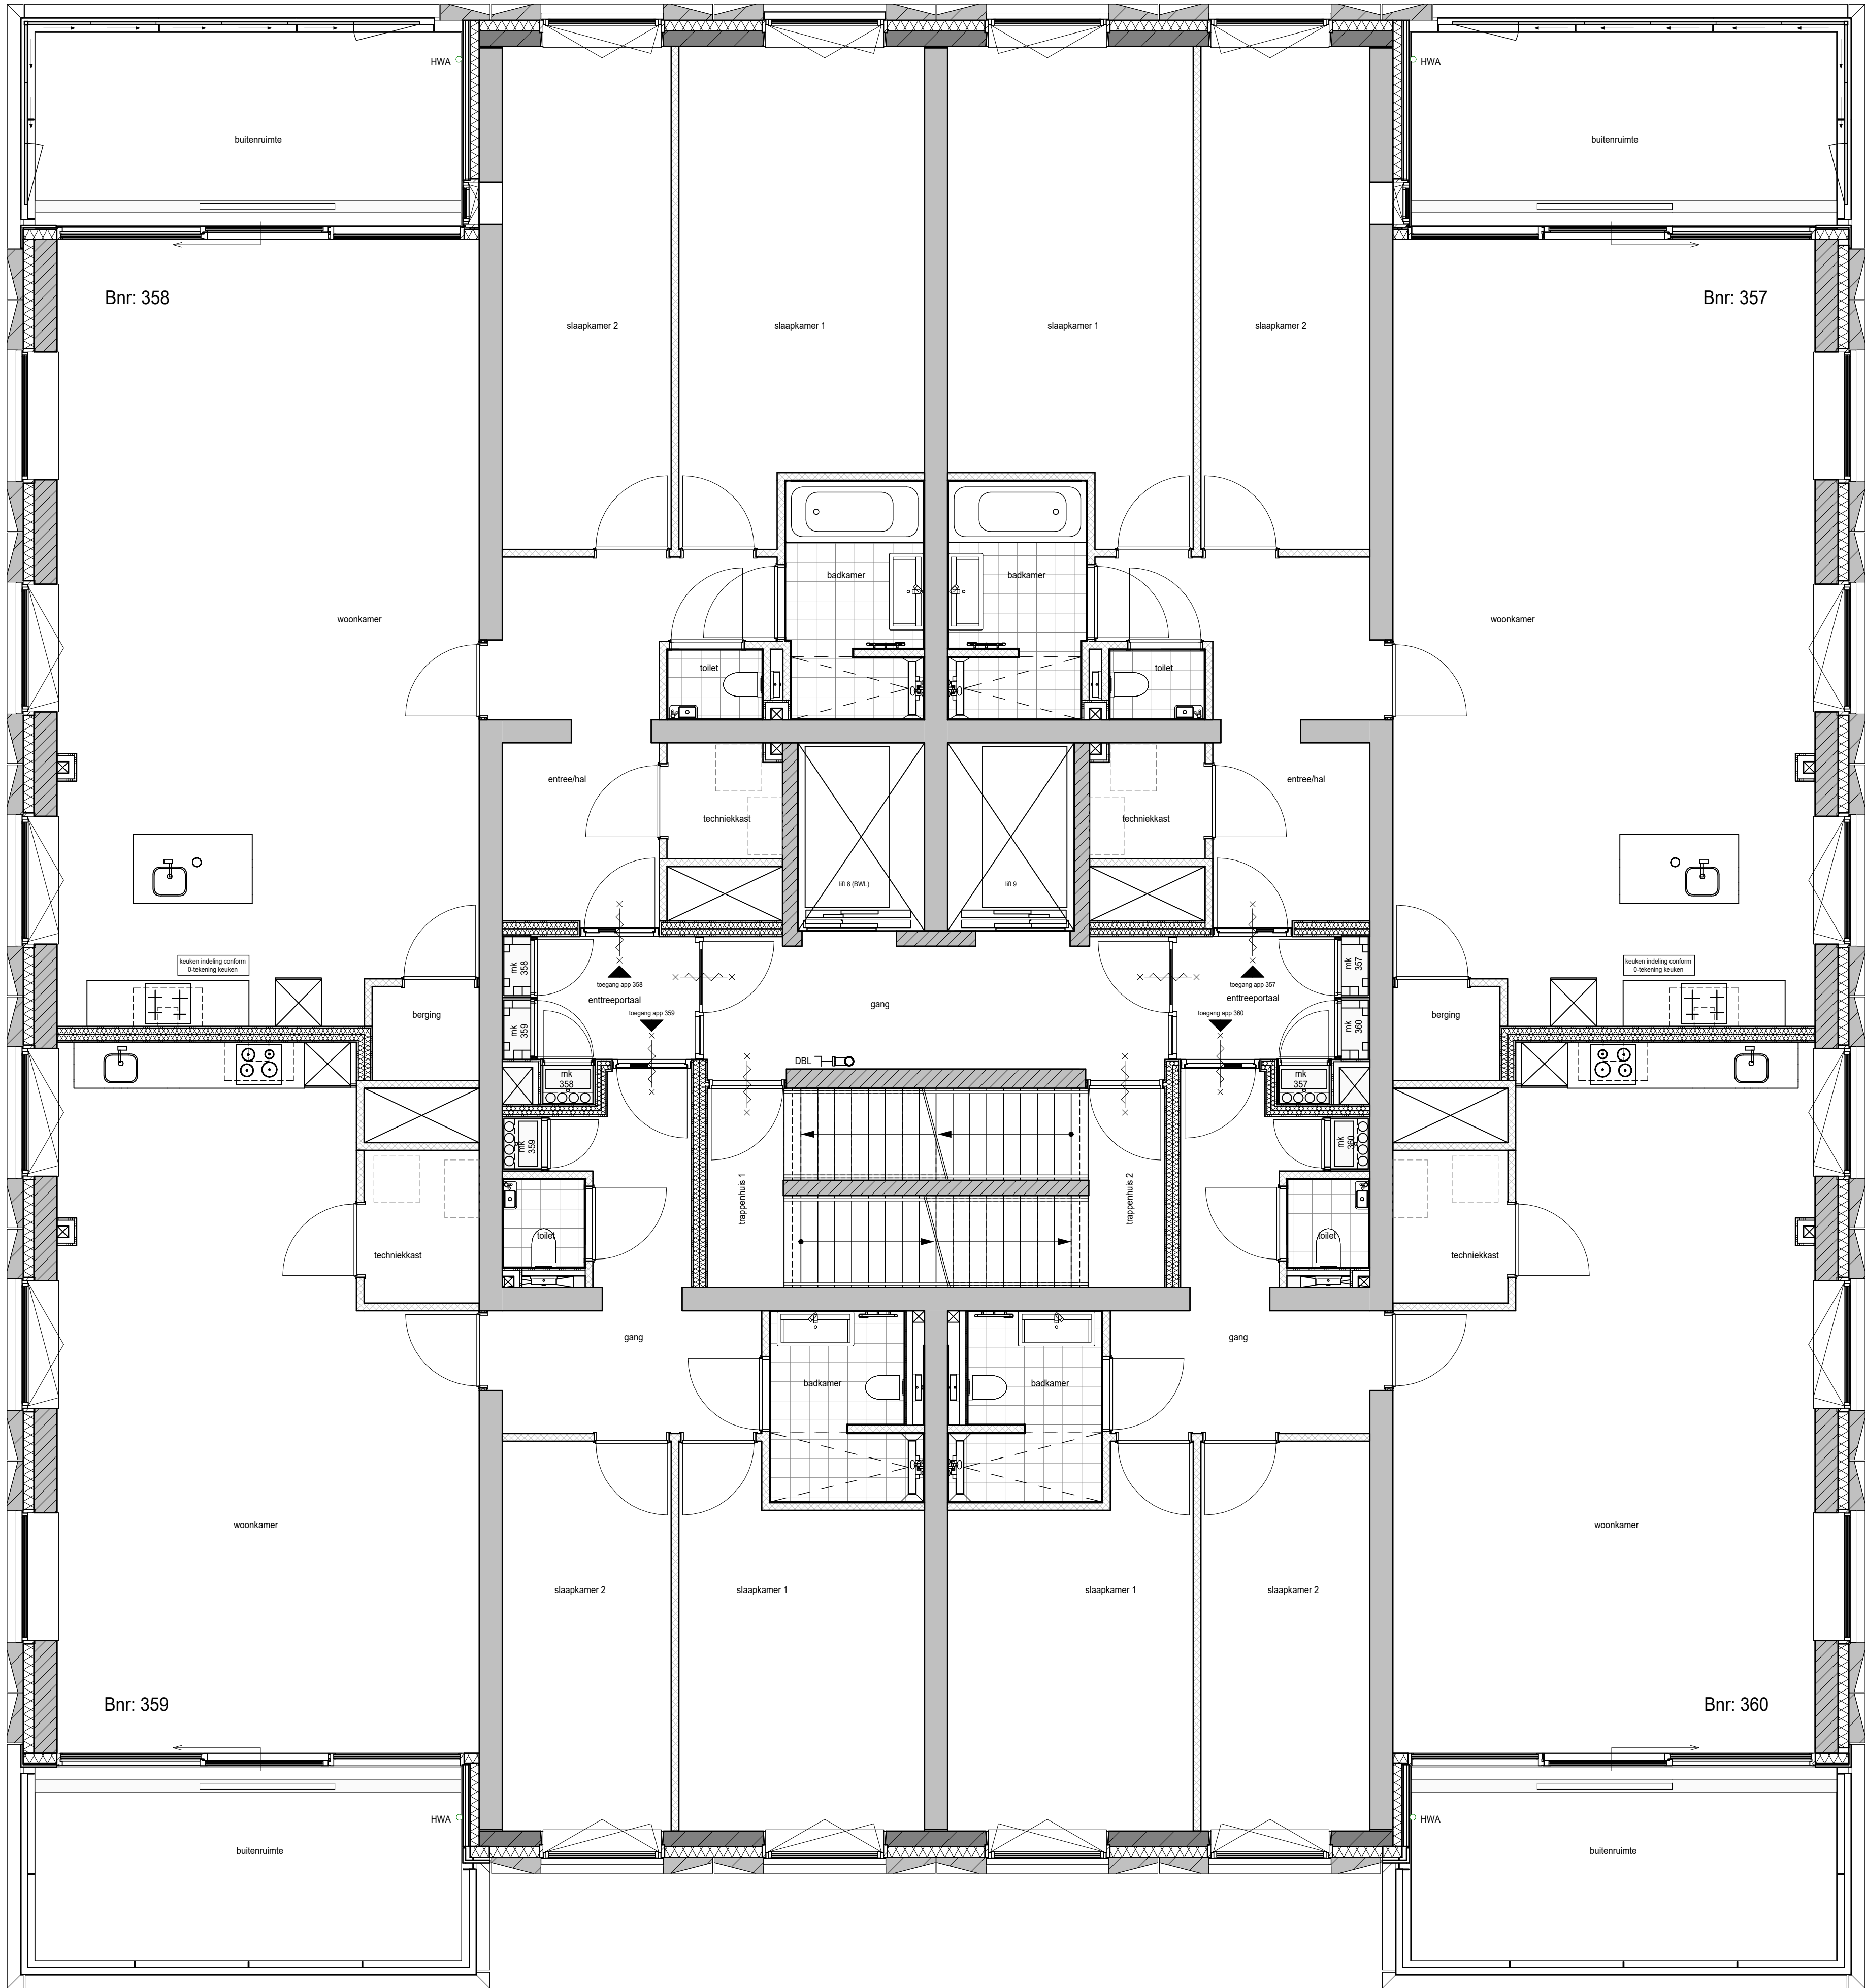

RENVOOI	
	Prefab betonwand
	Betonwand
	Kalkzandsteen
	Isolatie, Rc conform Beng berekening
	Metal-studwand woningscheidend
	Lichte scheidingswand - metal-stud
	Lichte scheidingswand - cellenbeton
	Voorzetwand niet geïsoleerd
	Deur 60 minuten brandwerend
	Deur 30 minuten brandwerend
	Zelfsluitende deur 60 minuten brandwerend
	Zelfsluitende deur 30 minuten brandwerend
	Entree woning
	Tegels, afmeting conform verkoop technische omschrijving
	Tegels op afschot t.p.v. douchehoek
	Fontein
	Wastafel
	Toilet / wandcloset
	Drogere, vullpunt / afresepunt
	Hemel water afvoer
	Brandweerlift
	Opstelplaats (WM, WD, WTW)
	Belendende bebouwingen blokken ABC, F en parkeergarage L

ALGEMEEN


De maten op de tekening zijn indicatief en aangegeven in millimeters, hieraan kunnen geen rechten worden ontleend. In werkelijkheid kunnen de maten afwijken.

De installaties en installatieruimtes zijn ter indicatie, de positie en afmetingen kunnen nog afwijken t.o.v. de definitieve gekozen installaties en schachten door de installateur.

Schaal 1 op 1 afdrucken.

Aantal en positie verlichtingsarmaturen volgens berekening en eisen politiekeurmerk.
Aantal en positie rookmelders volgens bouwbesluit.


Alle afwerkingen, afmetingen, materialisatie en posities, zoals omschreven in de verkoop technische omschrijving gaan voor het tekenwerk.

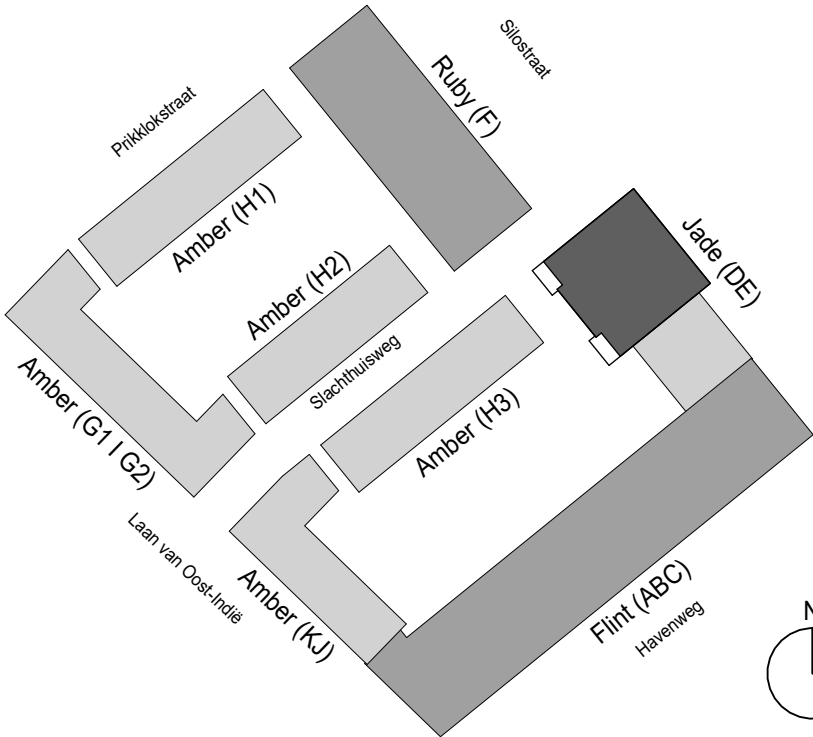


project: **Waalkwartier Blok DE**
Nijmegen, Netherlands



onderdeel:	Plattegrond 13e verdieping	datum:	17-09-2024	status:	Definitief
(formaat) schaal:	(A1) 1:50	wijziging:		project nr:	50182190
		tekening nr:	VK-113-DE	fase:	VK

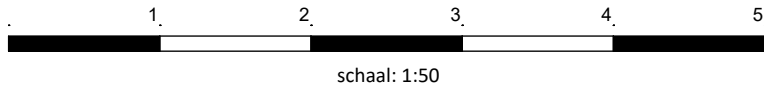

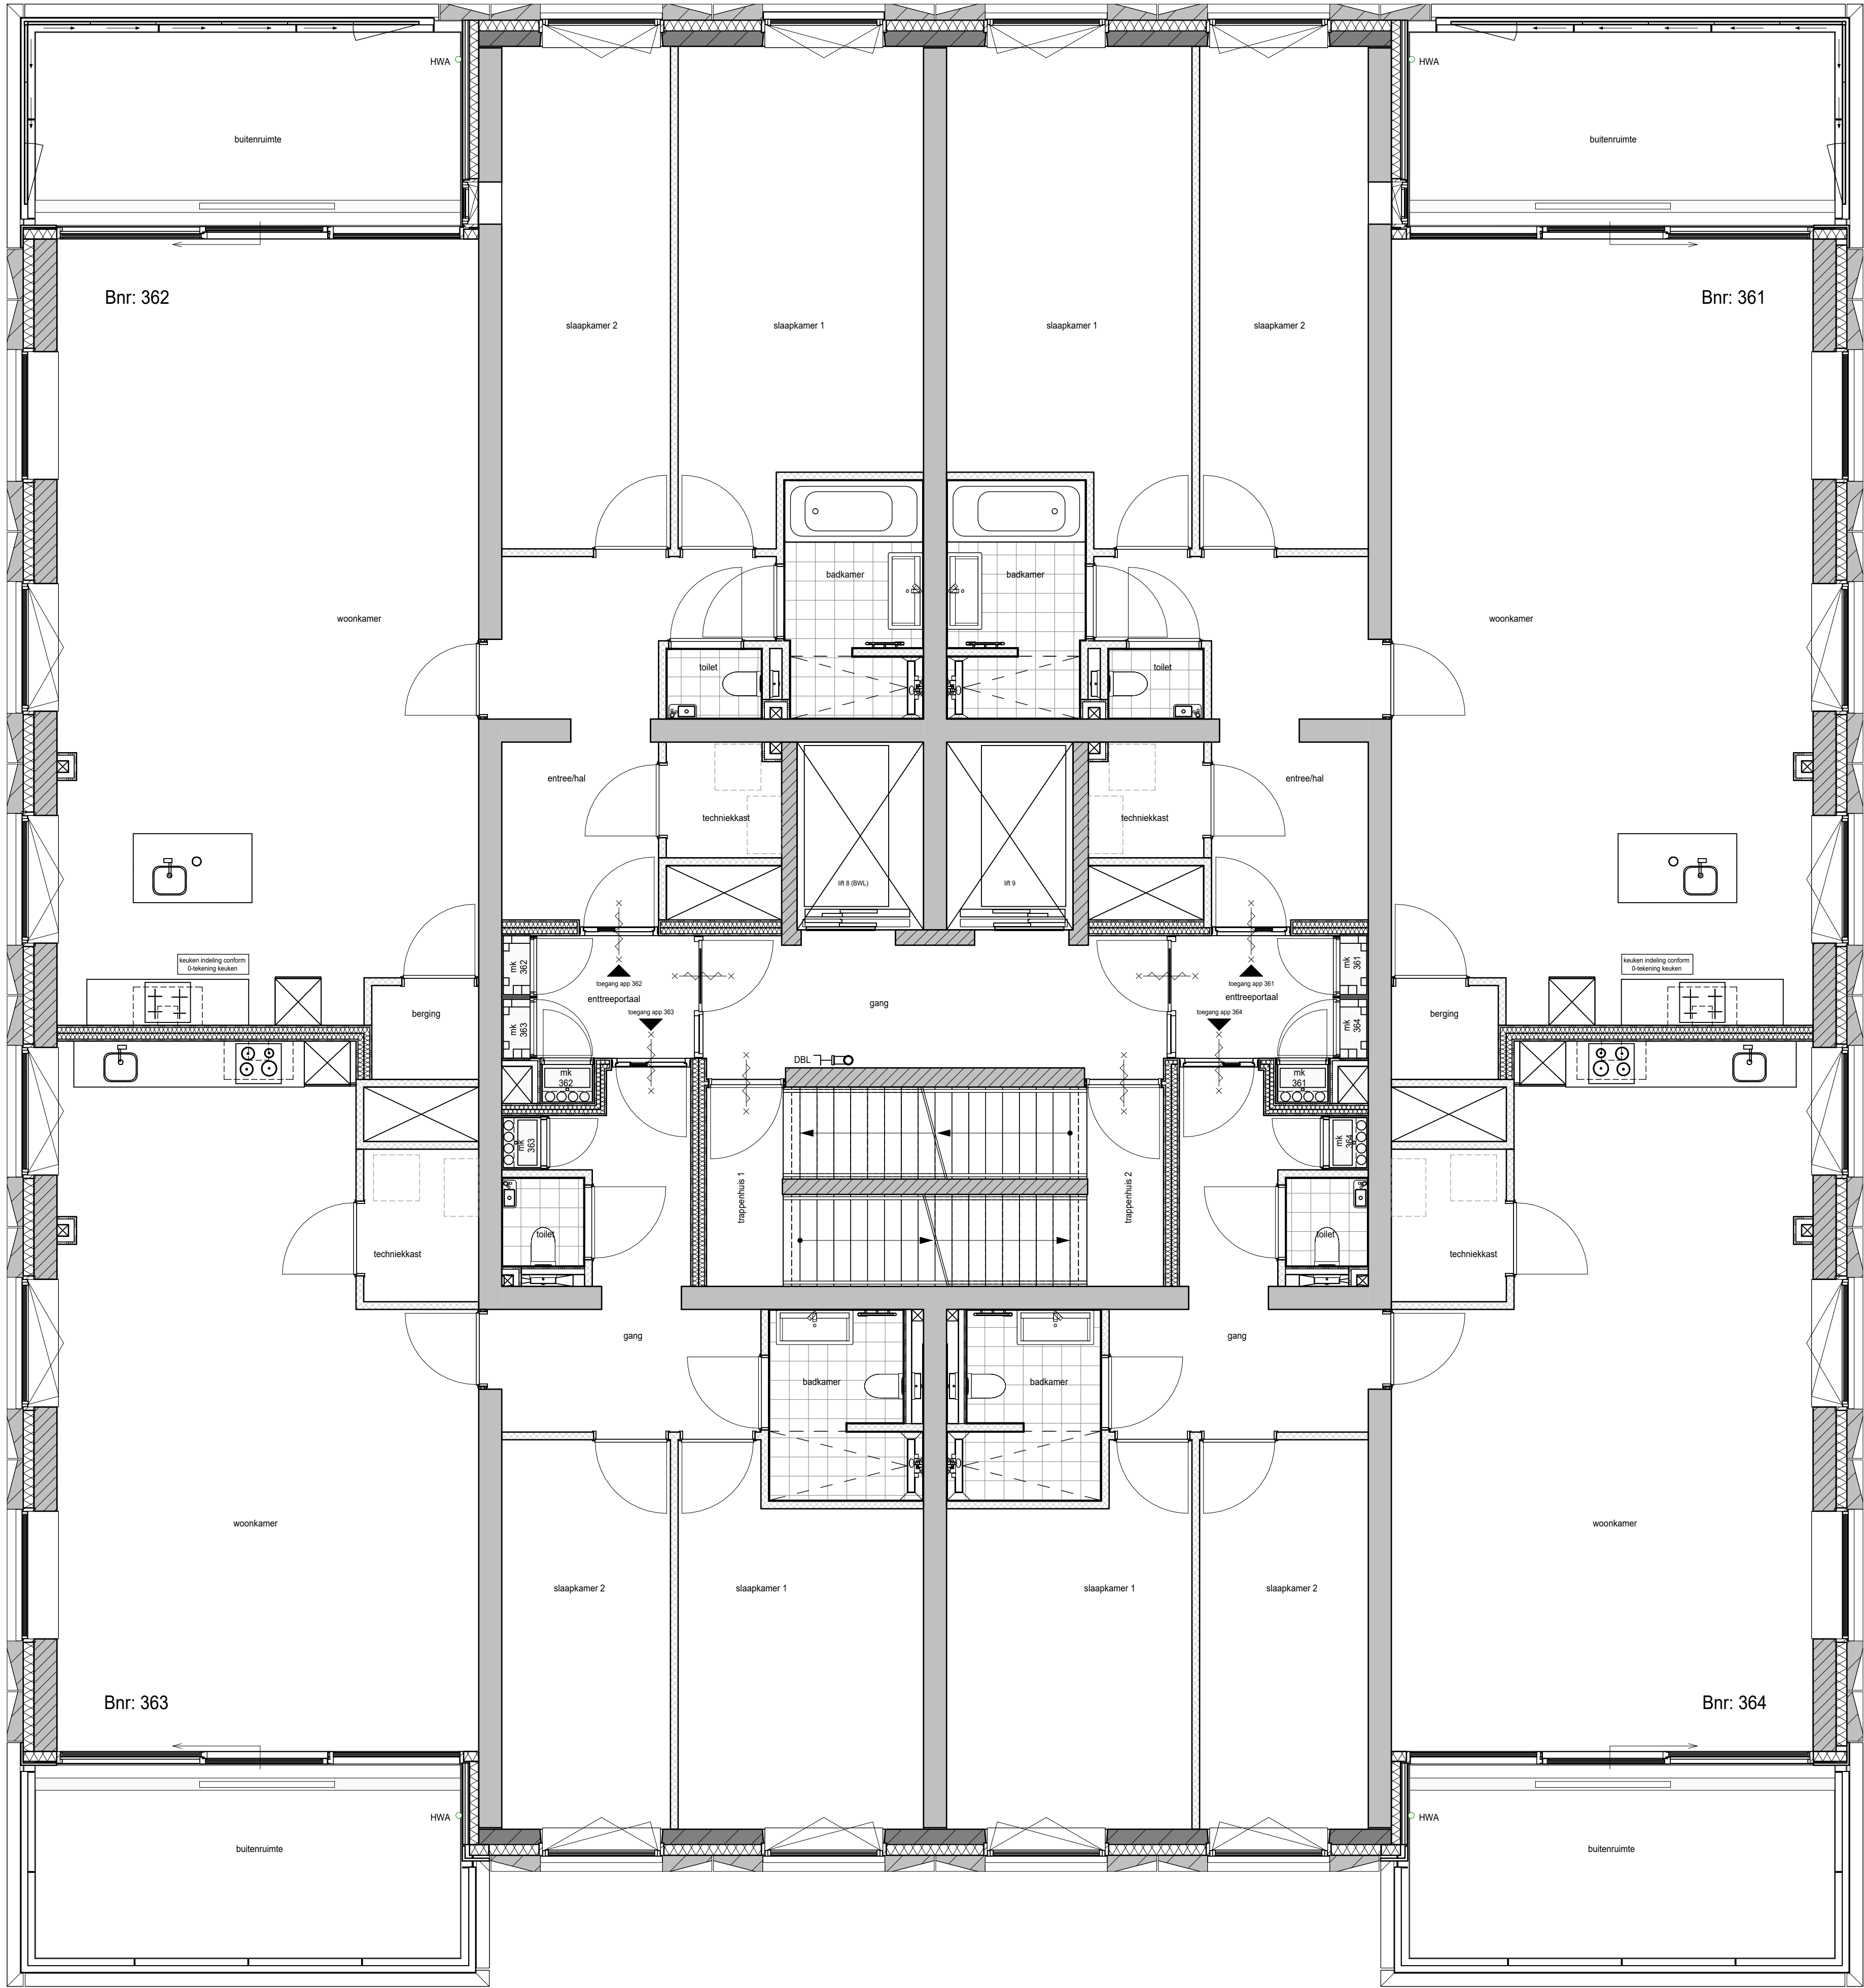

RENVOOI	
	Prefab betonwand
	Betonwand
	Kalkzandsteen
	Isolatie, Rc conform Beng berekening
	Metal-studwand woningscheidend
	Lichte scheidingwand - metal-stud
	Lichte scheidingwand - cellenbeton
	Voorzetwand niet geïsoleerd
	Deur 60 minuten brandwerend
	Deur 30 minuten brandwerend
	Zelfsluitende deur 60 minuten brandwerend
	Zelfsluitende deur 30 minuten brandwerend
	Entree woning
	Tegelwerk, afmeting conform verkoop technische omschrijving
	Tegelwerk op afschot t.p.v. douchehoek
	Fontein
	Wastafel
	Toilet / wandcloset
	DBL Droge blusleiding, vultpunt / afraempunt
	HWA Hemel water afvoer
	BWA Brandweerlift
	Opstelplaats (WM, WD, WTW)
	Belendende bebouwingen blokken ABC, F en parkeergarage L

ALGEMEEN


De maten op de tekening zijn indicatief en aangegeven in millimeters, hieraan kunnen geen rechten worden ontleend. In werkelijkheid kunnen de maten afwijken.

De installaties en installatieruimtes zijn ter indicatie, de positie en afmetingen kunnen nog afwijken t.o.v. de definitieve gekozen installaties en schachten door de installateur.

Schaal 1 op 1 afdrukken.

Aantal en positie verlichtingsarmaturen volgens berekening en eisen politiekeurmerk.
Aantal en positie rookmelders volgens bouwbesluit.

Alle afwerkingen, afmetingen, materialisatie en posities, zoals omschreven in de verkoop technische omschrijving gaan voor het tekenwerk.

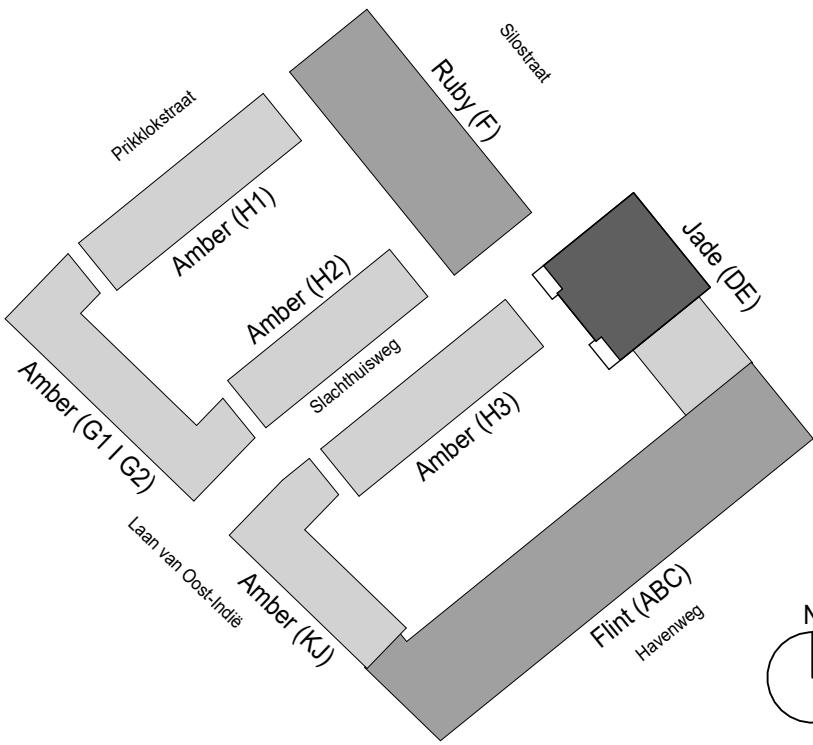


project: **Waalkwartier Blok DE**
Nijmegen, Netherlands




onderdeel: Plattegrond 14e verdieping
(formaat) schaal: (A1) 1:50

datum: 17-09-2024
wijziging:
project nr: 50182190
tekening nr: VK-114-DE

status: Definitief
fase: VK

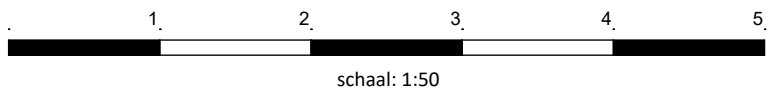

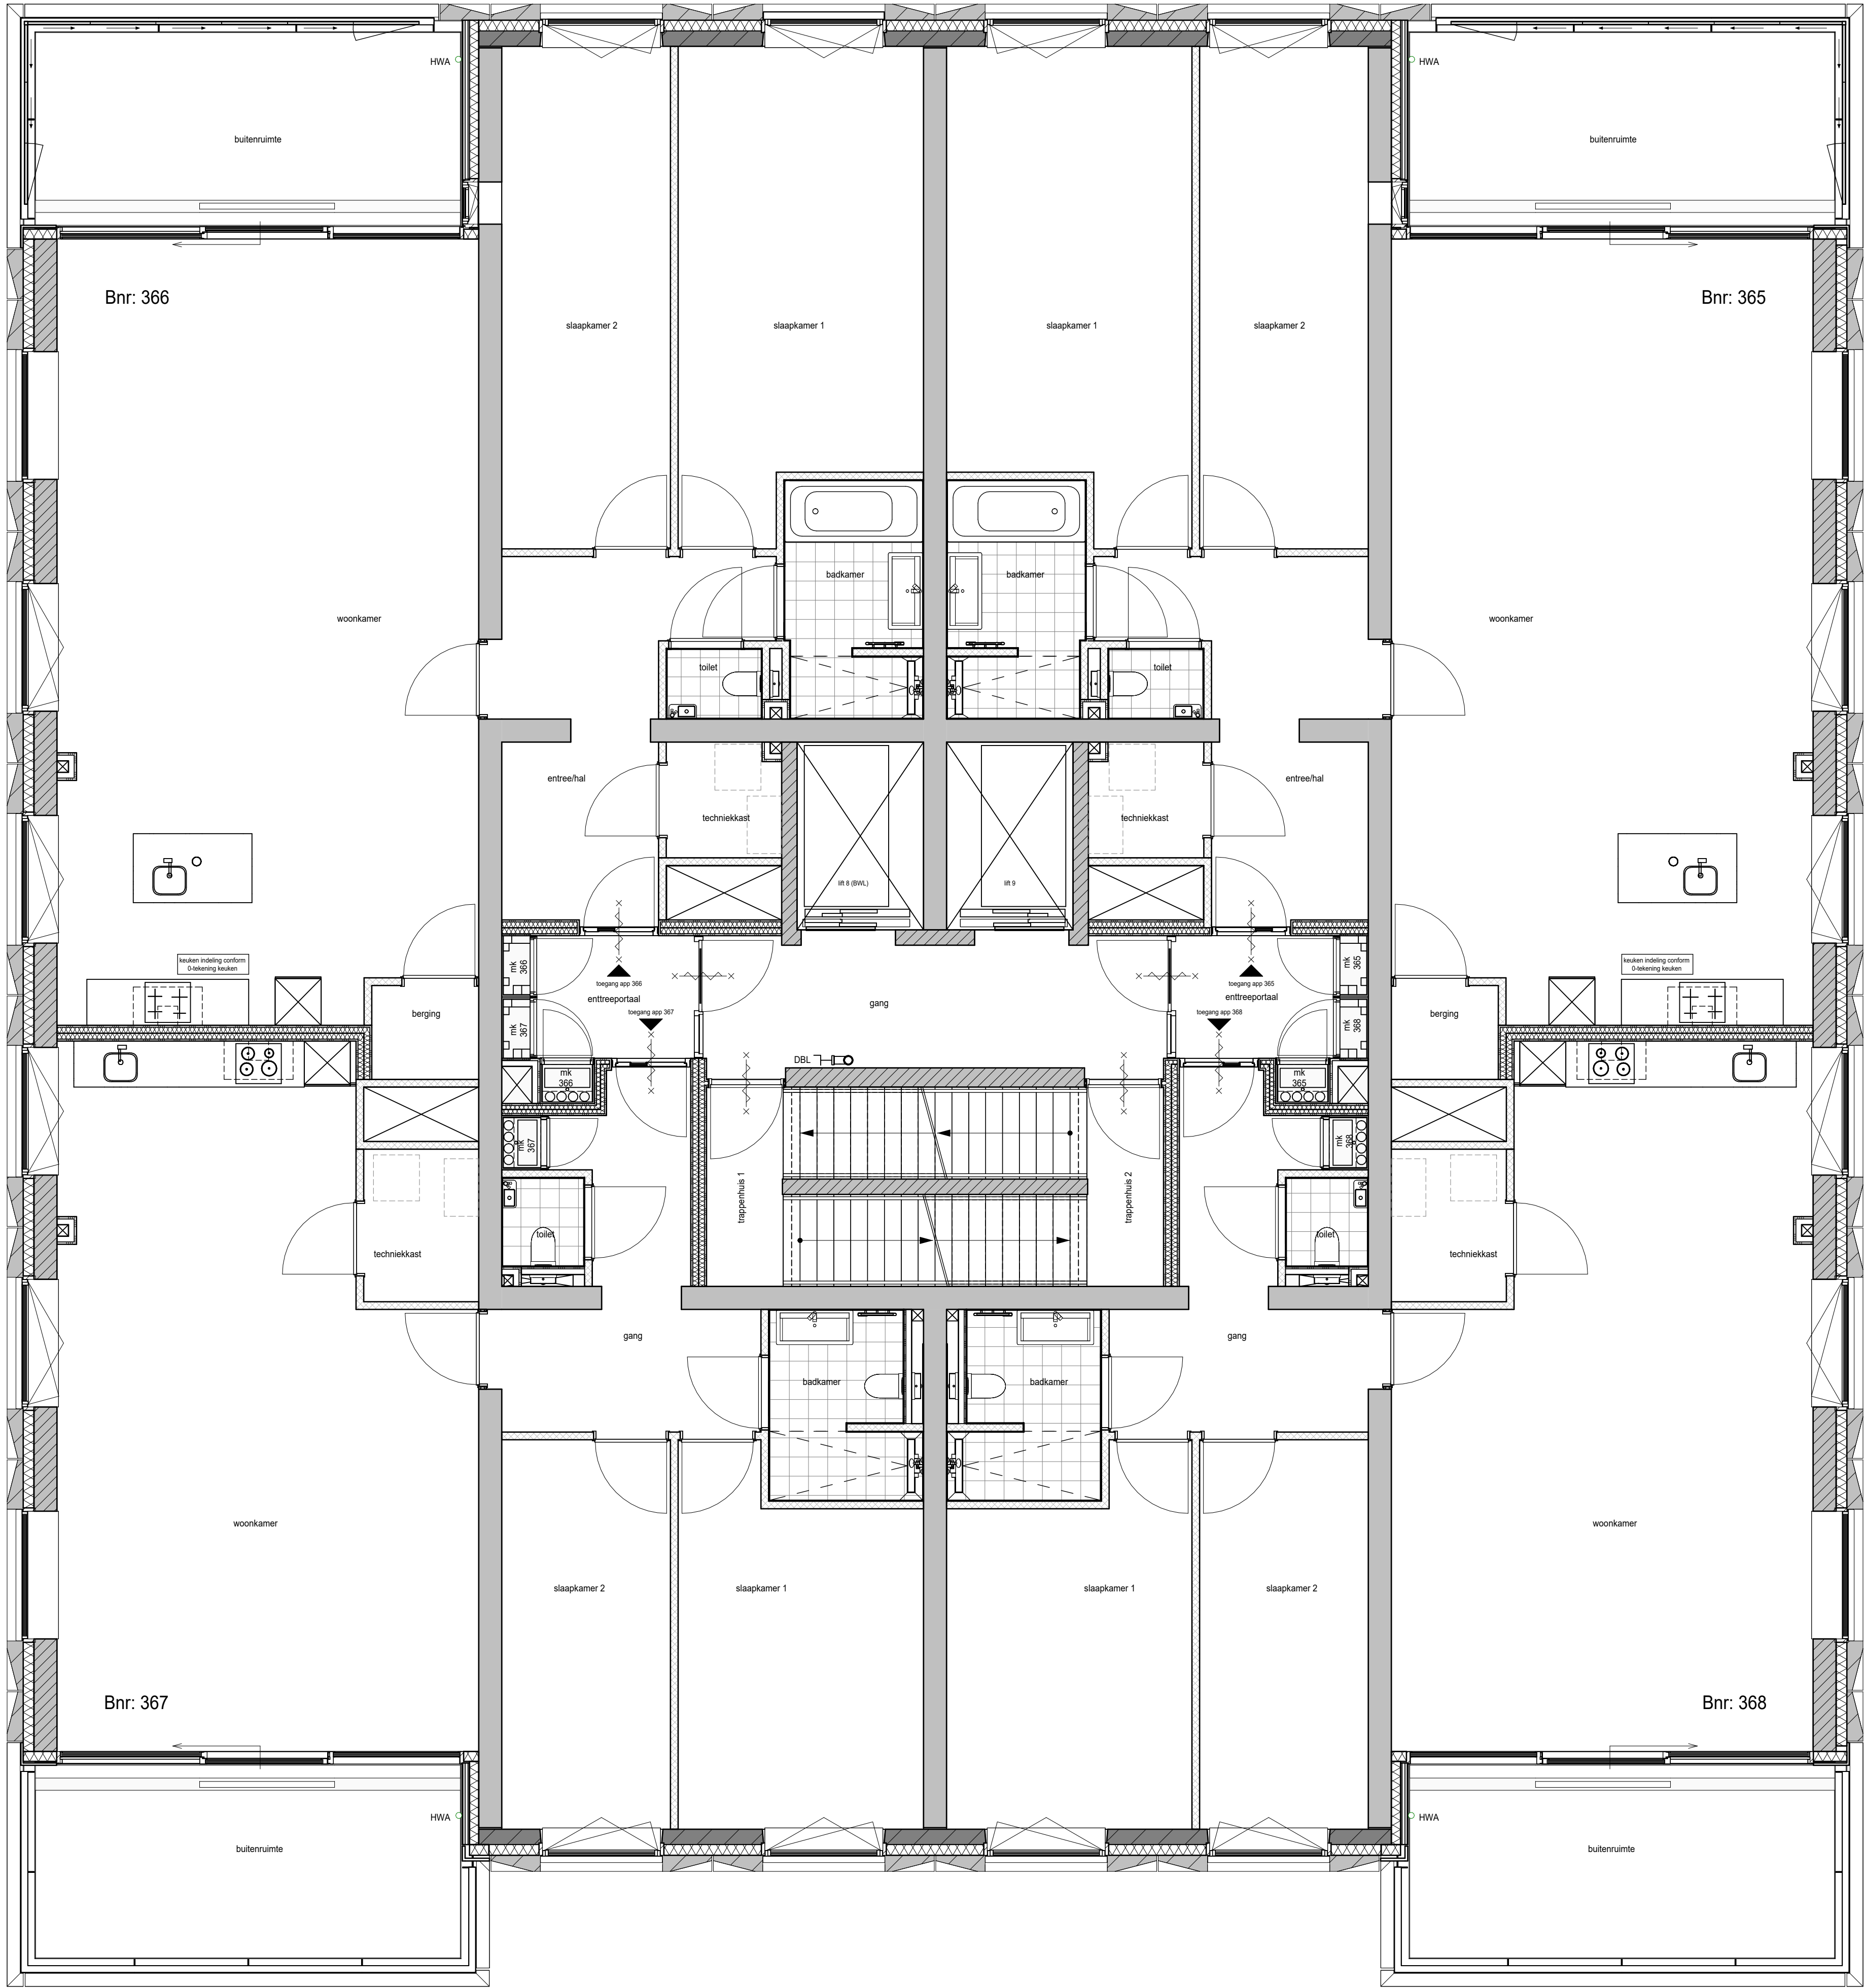

RENVOOI	
	Prefab betonwand
	Betonwand
	Kalkzandsteen
	Isolatie, Rc conform Beng berekening
	Metal-studwand woningscheidend
	Lichte scheidingswand - metal-stud
	Lichte scheidingswand - cellenbeton
	Voorzetwand niet geïsoleerd
	Deur 60 minuten brandwerend
	Deur 30 minuten brandwerend
	Zelfsluitende deur 60 minuten brandwerend
	Zelfsluitende deur 30 minuten brandwerend
	Entree woning
	Tegelwerk, afmeting conform verkoop technische omschrijving
	Tegelwerk op afschot t.p.v. douchehoek
	Fontein
	Wastafel
	Toilet / wandcloset
	DBL
	HWA
	BWA
	Opstelplaats (WM, WD, WTW)
	Belendende bebouwingen blokken ABC, F en parkeergarage L

ALGEMEEN


De maten op de tekening zijn indicatief en aangegeven in millimeters, hieraan kunnen geen rechten worden ontleend. In werkelijkheid kunnen de maten afwijken.

De installaties en installatieruimtes zijn ter indicatie, de positie en afmetingen kunnen nog afwijken t.o.v. de definitieve gekozen installaties en schachten door de installateur.

Schaal 1 op 1 afdrucken.

Aantal en positie verlichtingsarmaturen volgens berekening en eisen politiekeurmerk.
Aantal en positie rookmelders volgens bouwbesluit.

Alle afwerkingen, afmetingen, materialisatie en posities, zoals omschreven in de verkoop technische omschrijving gaan voor het tekenwerk.

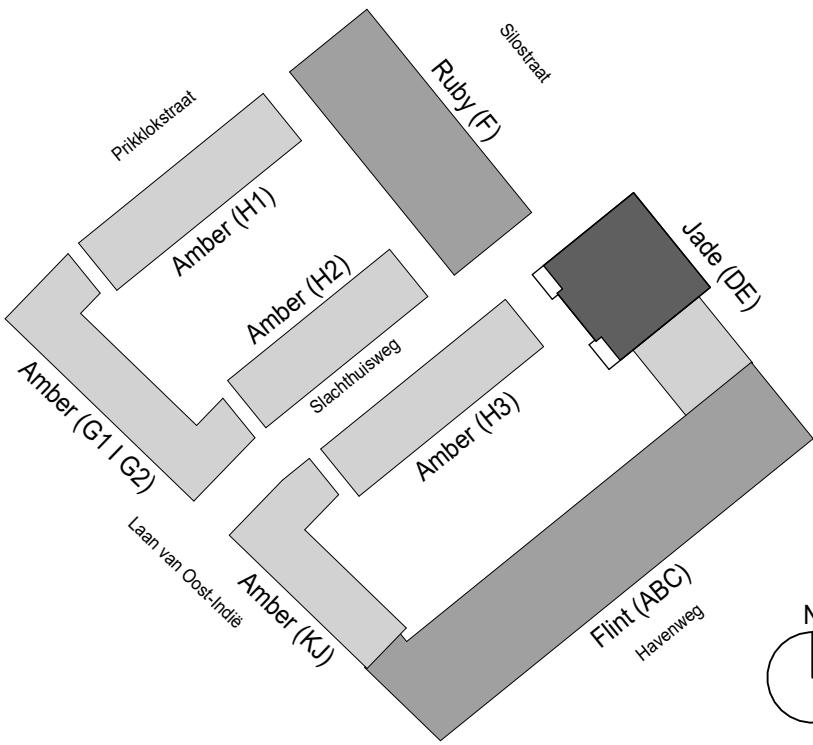


project: **Waalkwartier Blok DE**
Nijmegen, Netherlands





onderdeel: Plattegrond 15e verdieping
(formaat) schaal: (A1) 1:50

datum: 17-09-2024
wijziging:
project nr: 50182190
tekening nr: VK-115-DE

status: Definitief
fase: VK

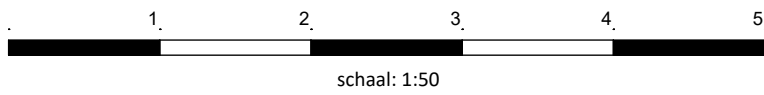

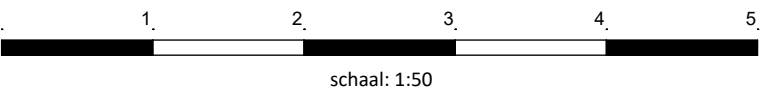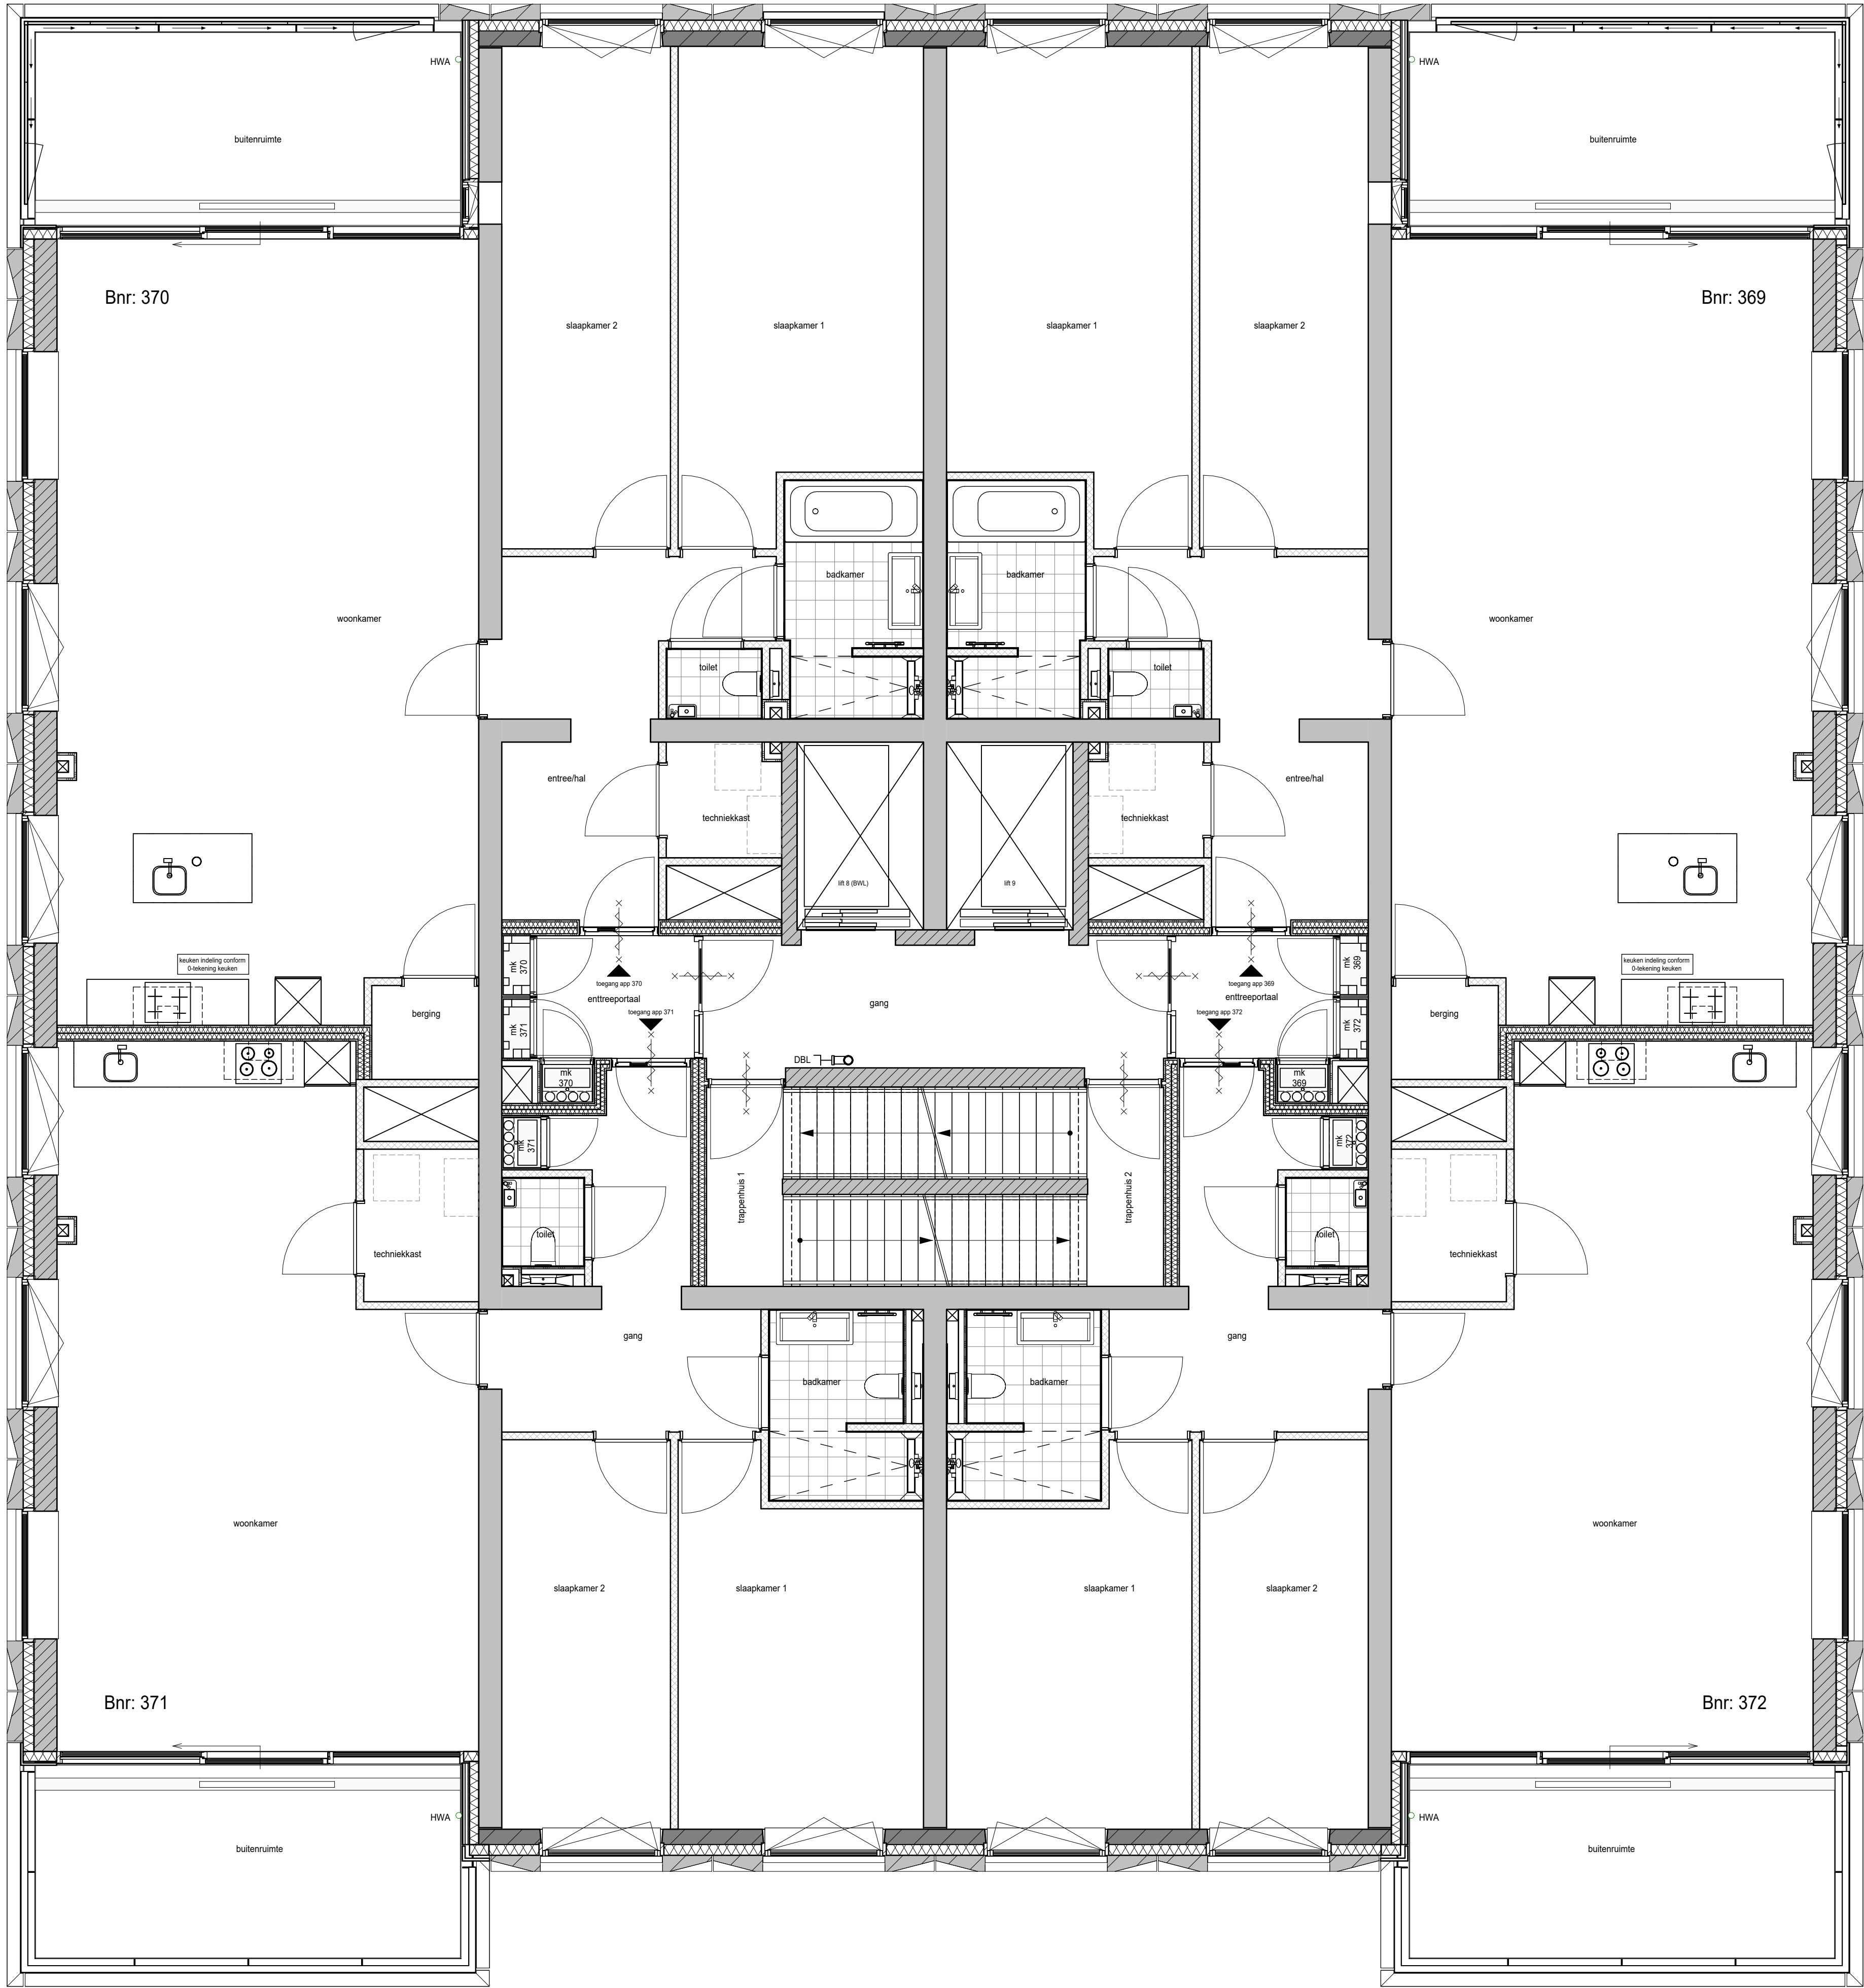

RENVOOI	
	Prefab betonwand
	Betonwand
	Kalkzandsteen
	Isolatie, Rc conform Beng berekening
	Metal-studwand woningscheidend
	Lichte scheidingswand - metal-stud
	Lichte scheidingswand - cellenbeton
	Voorzetwand niet geïsoleerd
	Deur 60 minuten brandwerend
	Deur 30 minuten brandwerend
	Zelfsluitende deur 60 minuten brandwerend
	Zelfsluitende deur 30 minuten brandwerend
	Entree woning
	Tegels, afmeting conform verkoop technische omschrijving
	Tegels op afschot t.p.v. douchehoek
	Fontein
	Wastafel
	Toilet / wandcloset
	Drogte blusleiding, vulpunt / afraempunt
	Hemel water afvoer
	Brandweerlift
	Opstelplaats (WM, WD, WTW)
	Belendende bebouwingen blokken ABC, F en parkeergarage L

ALGEMEEN


De maten op de tekening zijn indicatief en aangegeven in millimeters, hieraan kunnen geen rechten worden ontleend. In werkelijkheid kunnen de maten afwijken.

De installaties en installatieruimtes zijn ter indicatie, de positie en afmetingen kunnen nog afwijken t.o.v. de definitieve gekozen installaties en schachten door de installateur.

Schaal 1 op 1 afdrucken.

Aantal en positie verlichtingsarmaturen volgens berekening en eisen politiekeurmerk.
Aantal en positie rookmelders volgens bouwbesluit.

Alle afwerkingen, afmetingen, materialisatie en posities, zoals omschreven in de verkoop technische omschrijving gaan voor het tekenwerk.

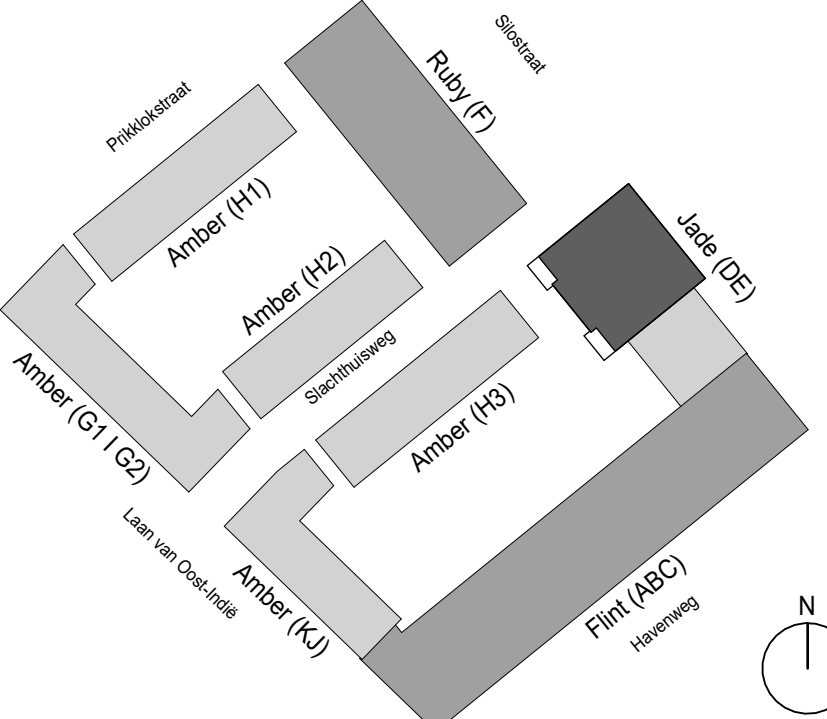


project: **Waalkwartier Blok DE**
Nijmegen, Netherlands



onderdeel: Plattegrond 16e verdieping
(formaat) schaal: (A1) 1:50

datum: 17-09-2024
wijziging:
project nr: 50182190
tekening nr: VK-116-DE

status: Definitief
fase:
VK

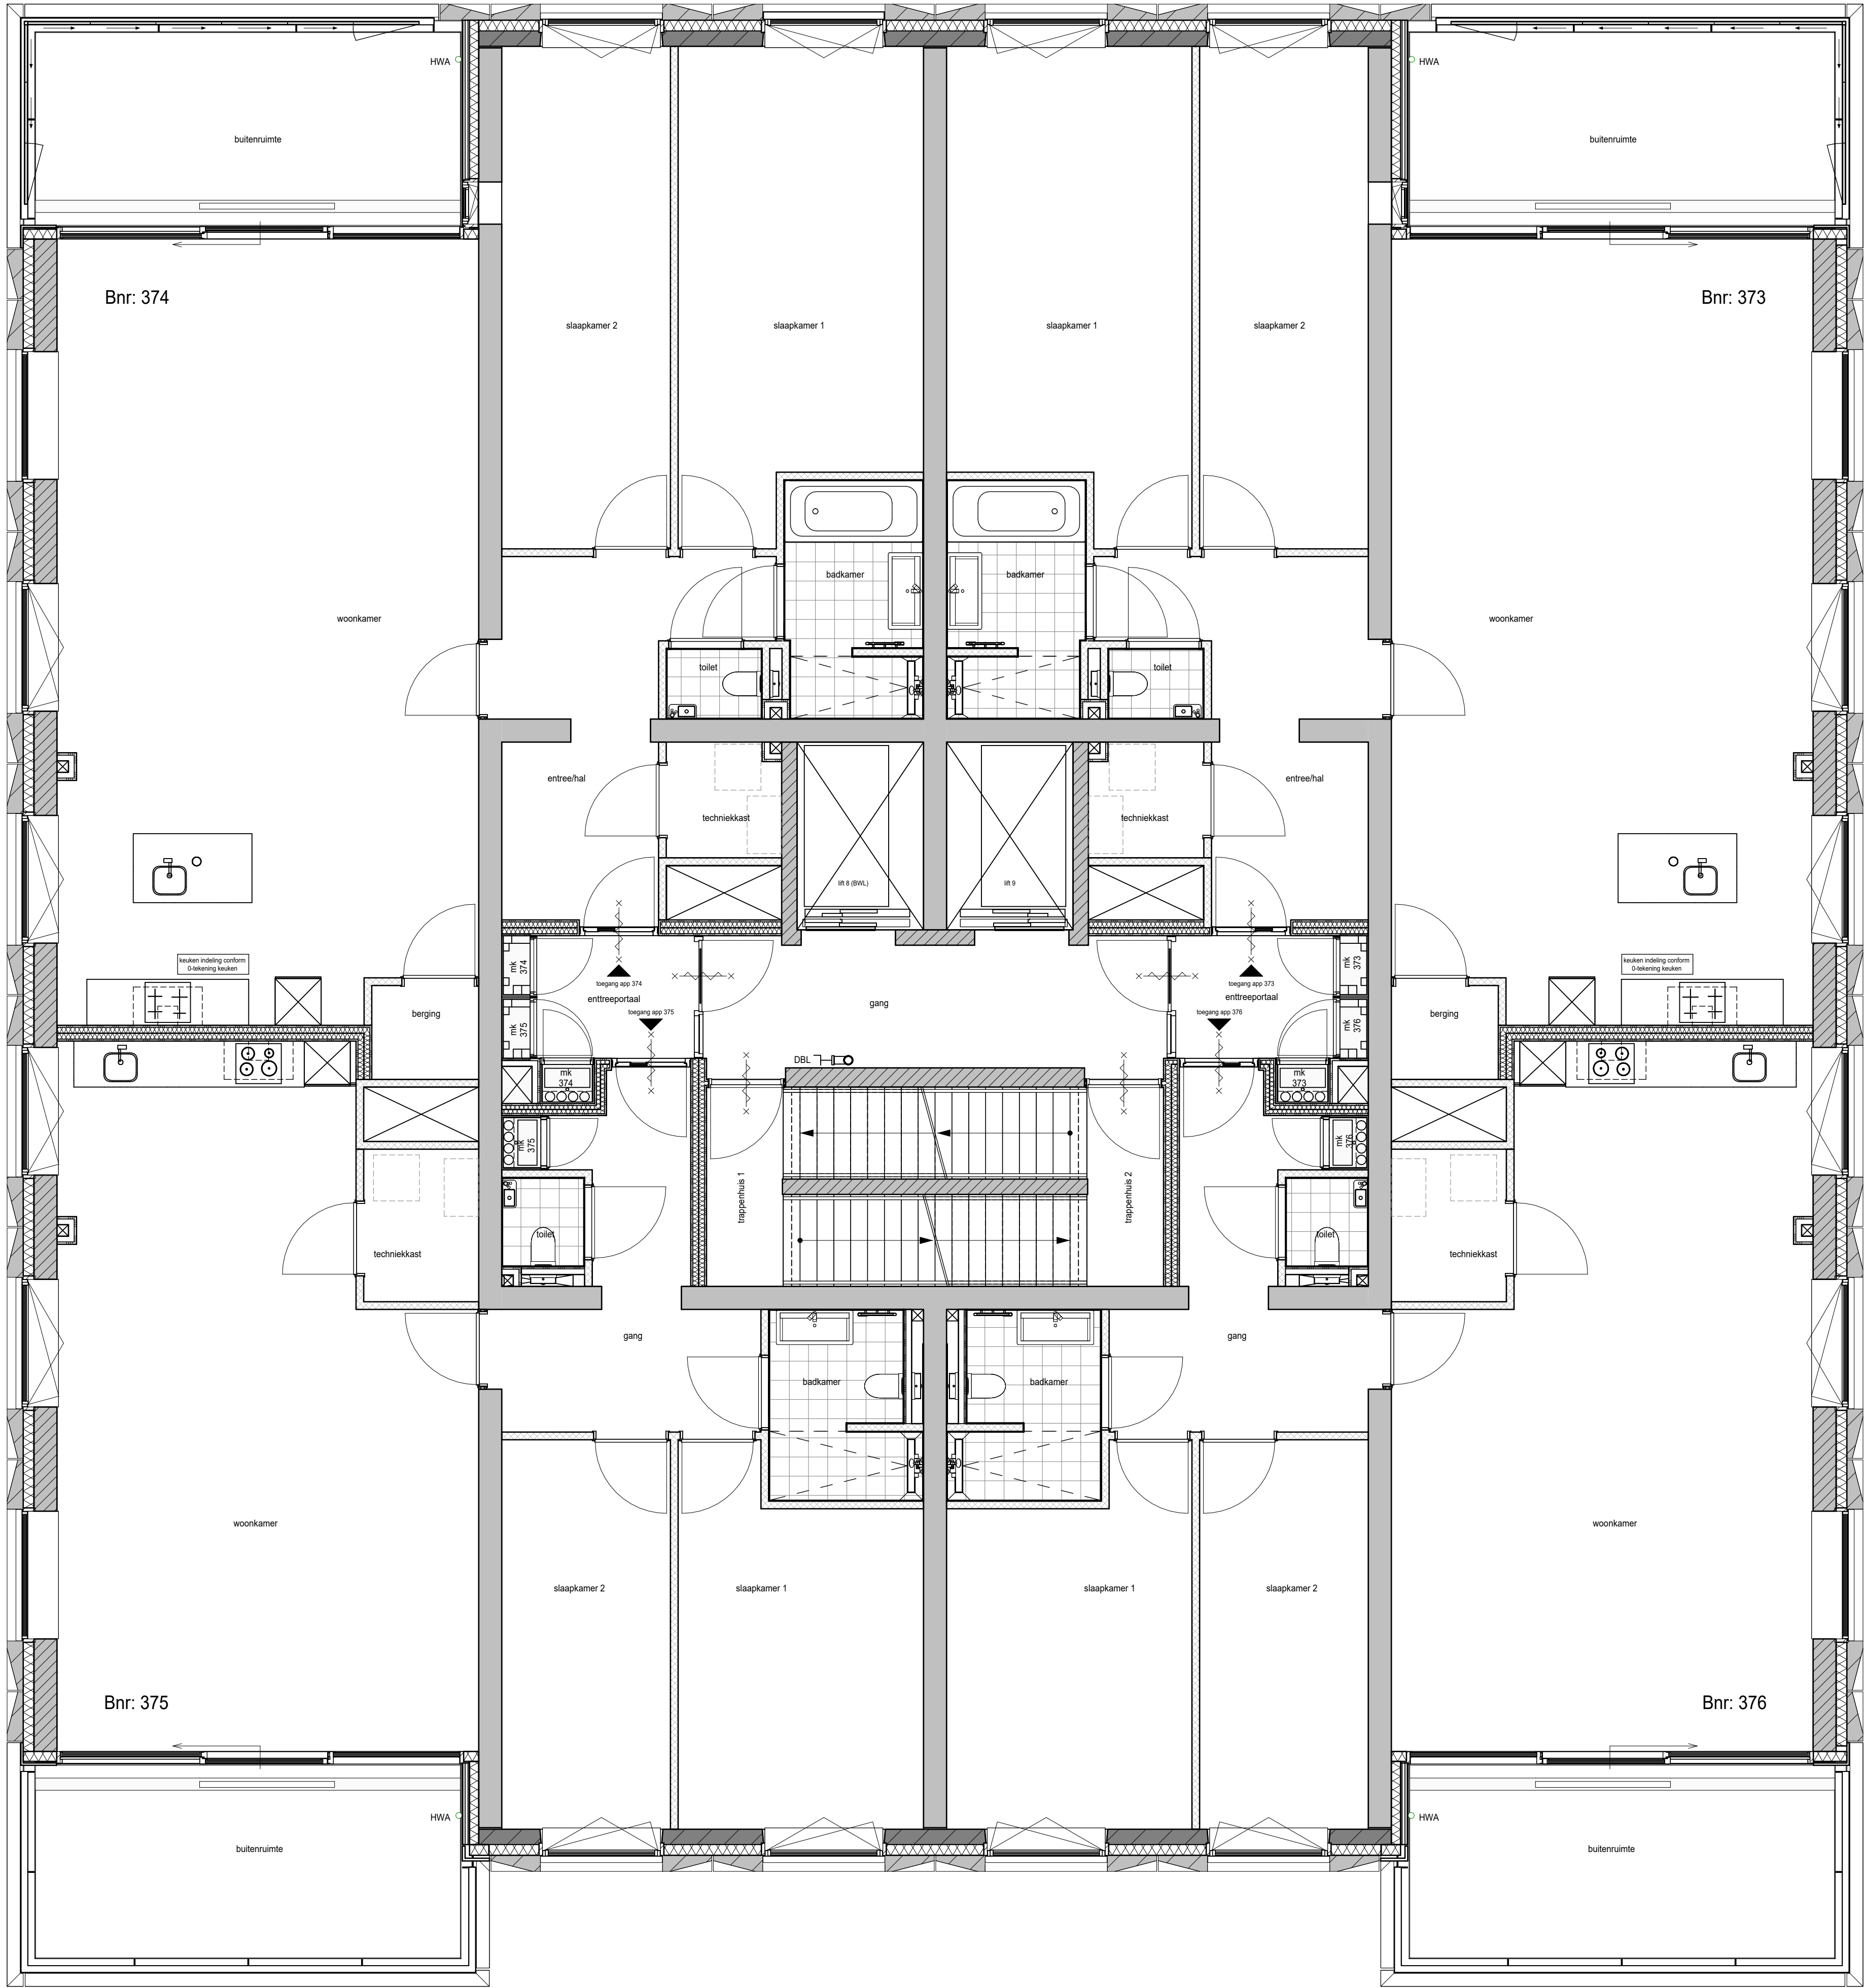

RENVOOI	
	Prefab betonwand
	Betonwand
	Kalkzandsteen
	Isolatie, Rc conform Beng berekening
	Metal-studwand woningscheidend
	Lichte scheidingwand - metal-stud
	Lichte scheidingwand - cellenbeton
	Voorzetwand niet geïsoleerd
	Deur 60 minuten brandwerend
	Deur 30 minuten brandwerend
	Zelfsluitende deur 60 minuten brandwerend
	Zelfsluitende deur 30 minuten brandwerend
	Entree woning
	Tegelwerk, afmeting conform verkoop technische omschrijving
	Tegelwerk op afschot t.p.v. douchehoek
	Fontein
	Wastafel
	Toilet / wandcloset
	dbl Droge blusleiding, vultpunt / afraempunt
	hwa Hemel water afvoer
	bwl Brandweerlift
	Opstelplaats (WM, WD, WTW)
	Belendende bebouwingen blokken ABC, F en parkeergarage L

ALGEMEEN


De maten op de tekening zijn indicatief en aangegeven in millimeters, hieraan kunnen geen rechten worden ontleend. In werkelijkheid kunnen de maten afwijken.

De installaties en installatieruimtes zijn ter indicatie, de positie en afmetingen kunnen nog afwijken t.o.v. de definitieve gekozen installaties en schachten door de installateur.

Schaal 1 op 1 afdrukken.

Aantal en positie verlichtingsarmaturen volgens berekening en eisen politiekeurmerk.
Aantal en positie rookmelders volgens bouwbesluit.


Alle afwerkingen, afmetingen, materialisatie en posities, zoals omschreven in de verkoop technische omschrijving gaan voor het tekenwerk.

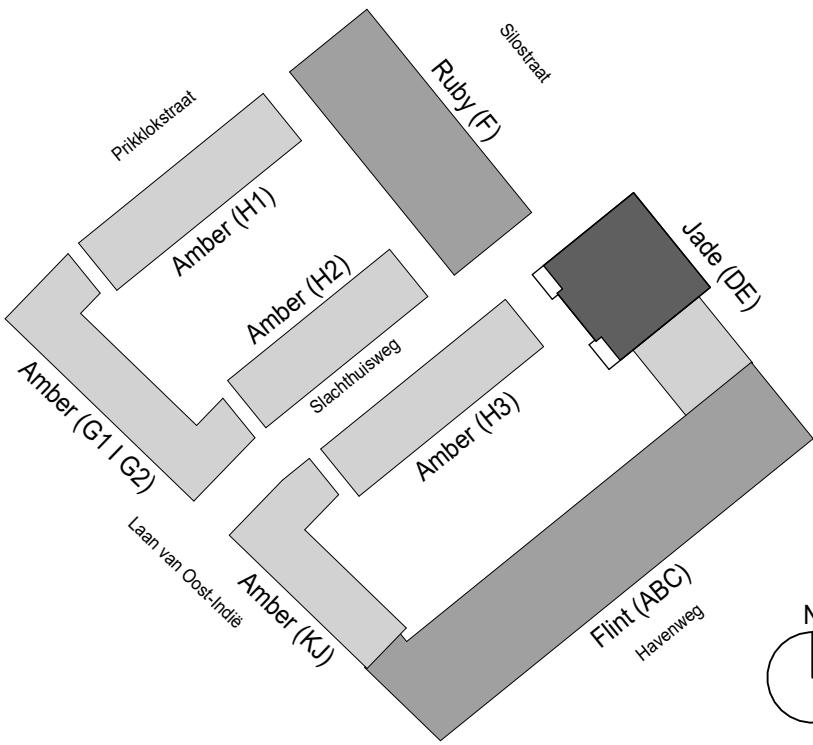


project: **Waalkwartier Blok DE**
Nijmegen, Netherlands



onderdeel:	Plattegrond 17e verdieping	datum:	17-09-2024	status:	Definitief
(formaat) schaal:	(A1) 1:50	wijziging:		project nr:	50182190
		tekening nr:	VK-117-DE	fase:	VK

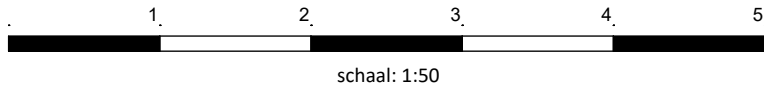

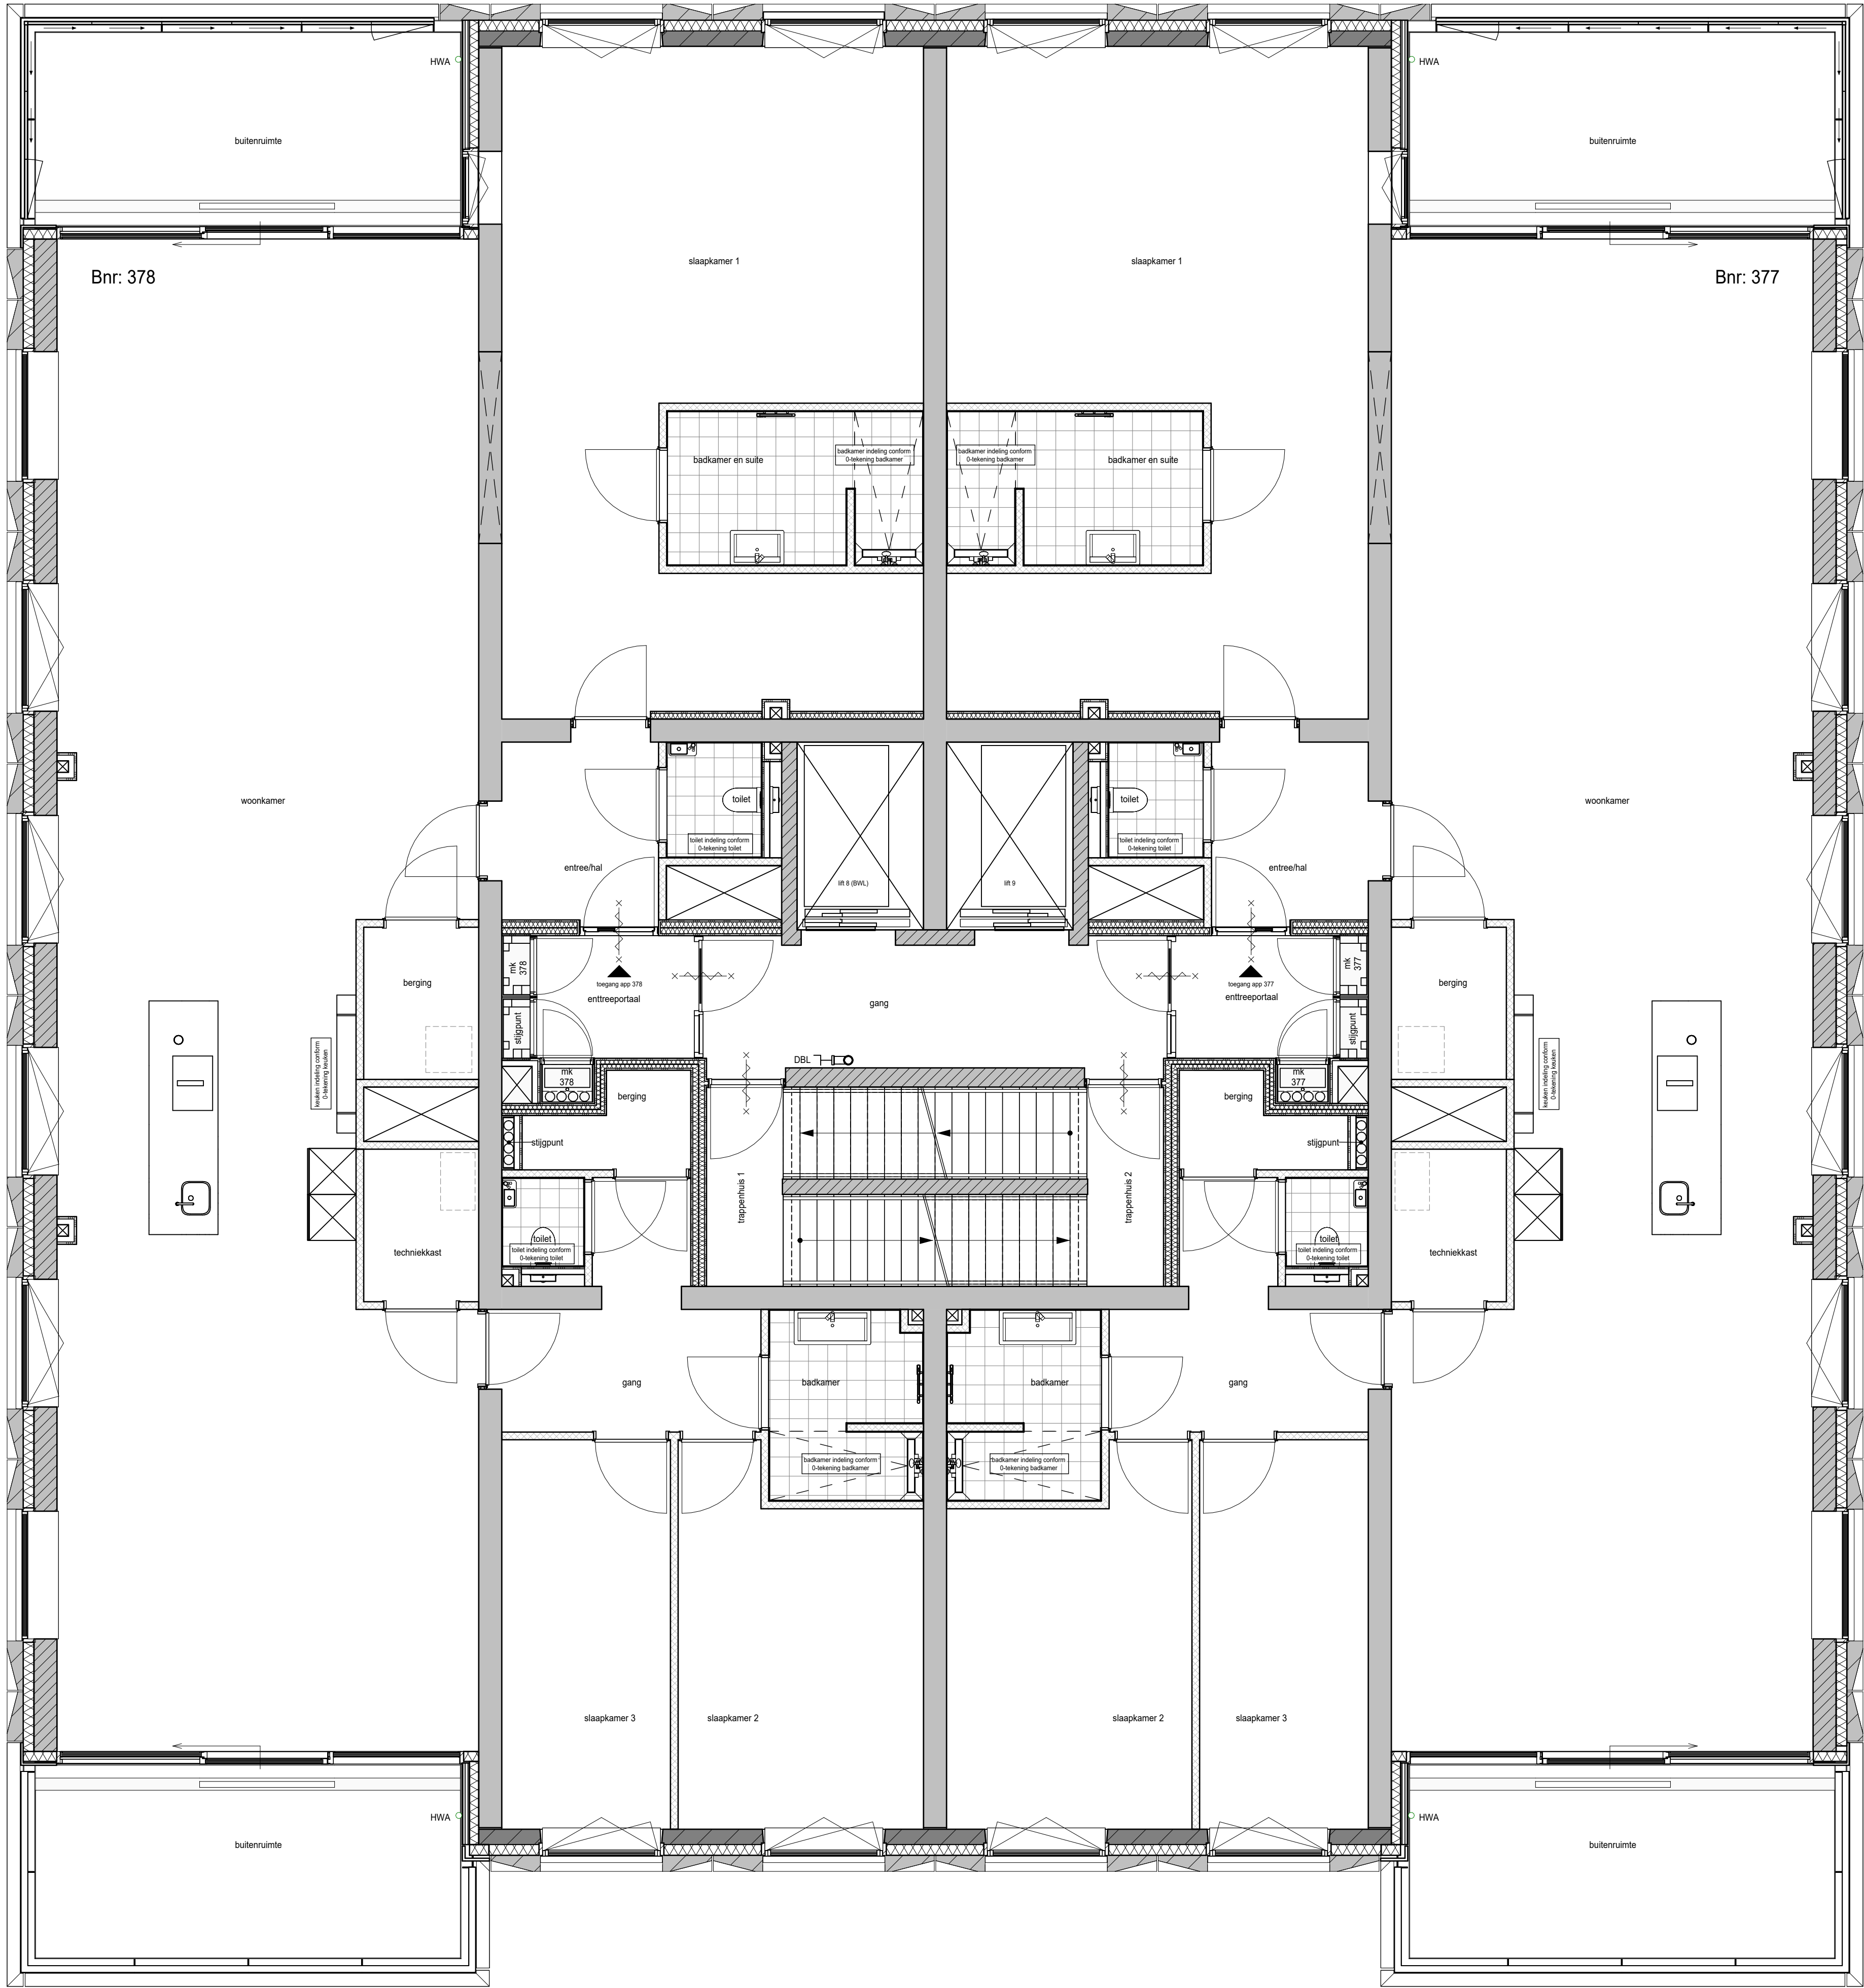

RENVOOI	
	Prefab betonwand
	Betonwand
	Kalkzandsteen
	Isolatie, Rc conform Beng berekening
	Metal-studwand woningscheidend
	Lichte scheidingswand - metal-stud
	Lichte scheidingswand - cellenbeton
	Voorzetwand niet geïsoleerd
	Deur 60 minuten brandwerend
	Deur 30 minuten brandwerend
	Zelfsluitende deur 60 minuten brandwerend
	Zelfsluitende deur 30 minuten brandwerend
	Entree woning
	Tegelwerk, afmeting conform verkoop technische omschrijving
	Tegelwerk op afschot t.p.v. douchehoek
	Fontein
	Wastafel
	Toilet / wandcloset
	dbi Droge blusleiding, vultpunt / afraempunt
	hwa Hemel water afvoer
	bwl Brandweerlift
	Opstelplaats (WM, WD, WTW)
	Belendende bebouwingen blokken ABC, F en parkeergarage L

ALGEMEEN


De maten op de tekening zijn indicatief en aangegeven in millimeters, hieraan kunnen geen rechten worden ontleend. In werkelijkheid kunnen de maten afwijken.

De installaties en installatieruimte zijn ter indicatie, de positie en afmetingen kunnen nog afwijken t.o.v. de definitieve gekozen installaties en schachten door de installateur.

Schaal 1 op 1 afdrukken.

Aantal en positie verlichtingsarmaturen volgens berekening en eisen politiekeurmerk.
Aantal en positie rookmelders volgens bouwbesluit.

Alle afwerkingen, afmetingen, materialisatie en posities, zoals omschreven in de verkoop technische omschrijving gaan voor het tekenwerk.

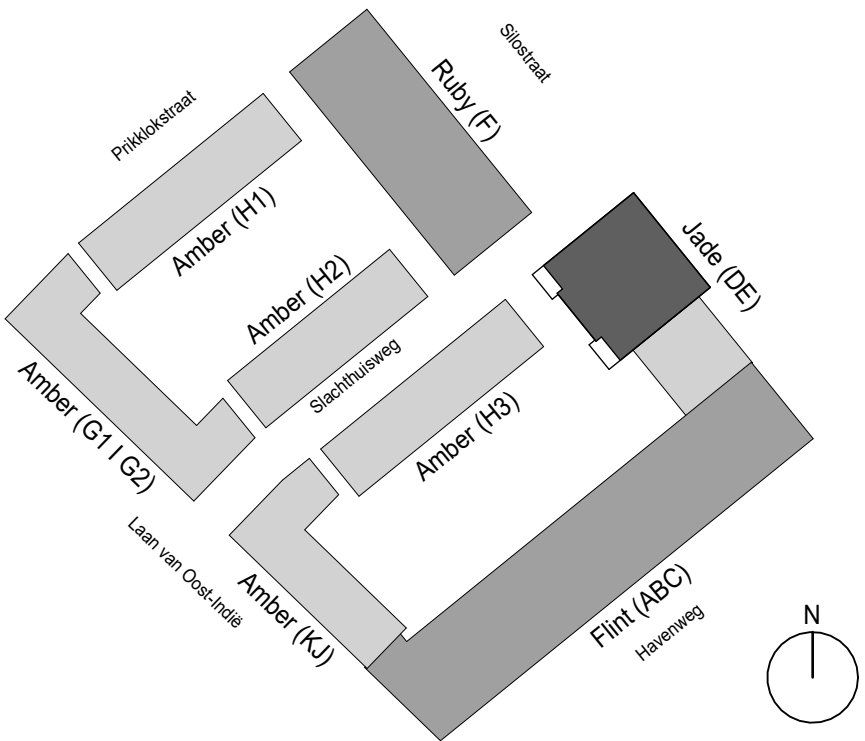



project: **Waalkwartier Blok DE**
Nijmegen, Netherlands



onderdeel: Plattegrond 18e verdieping
(formaat) schaal: (A1) 1:50

datum: 17-09-2024
wijziging:
project nr: 50182190
tekening nr: VK-118-DE

status: Definitief
fase: VK

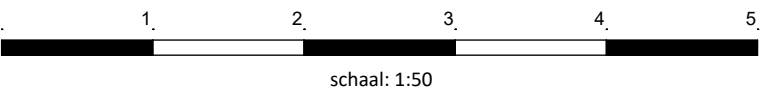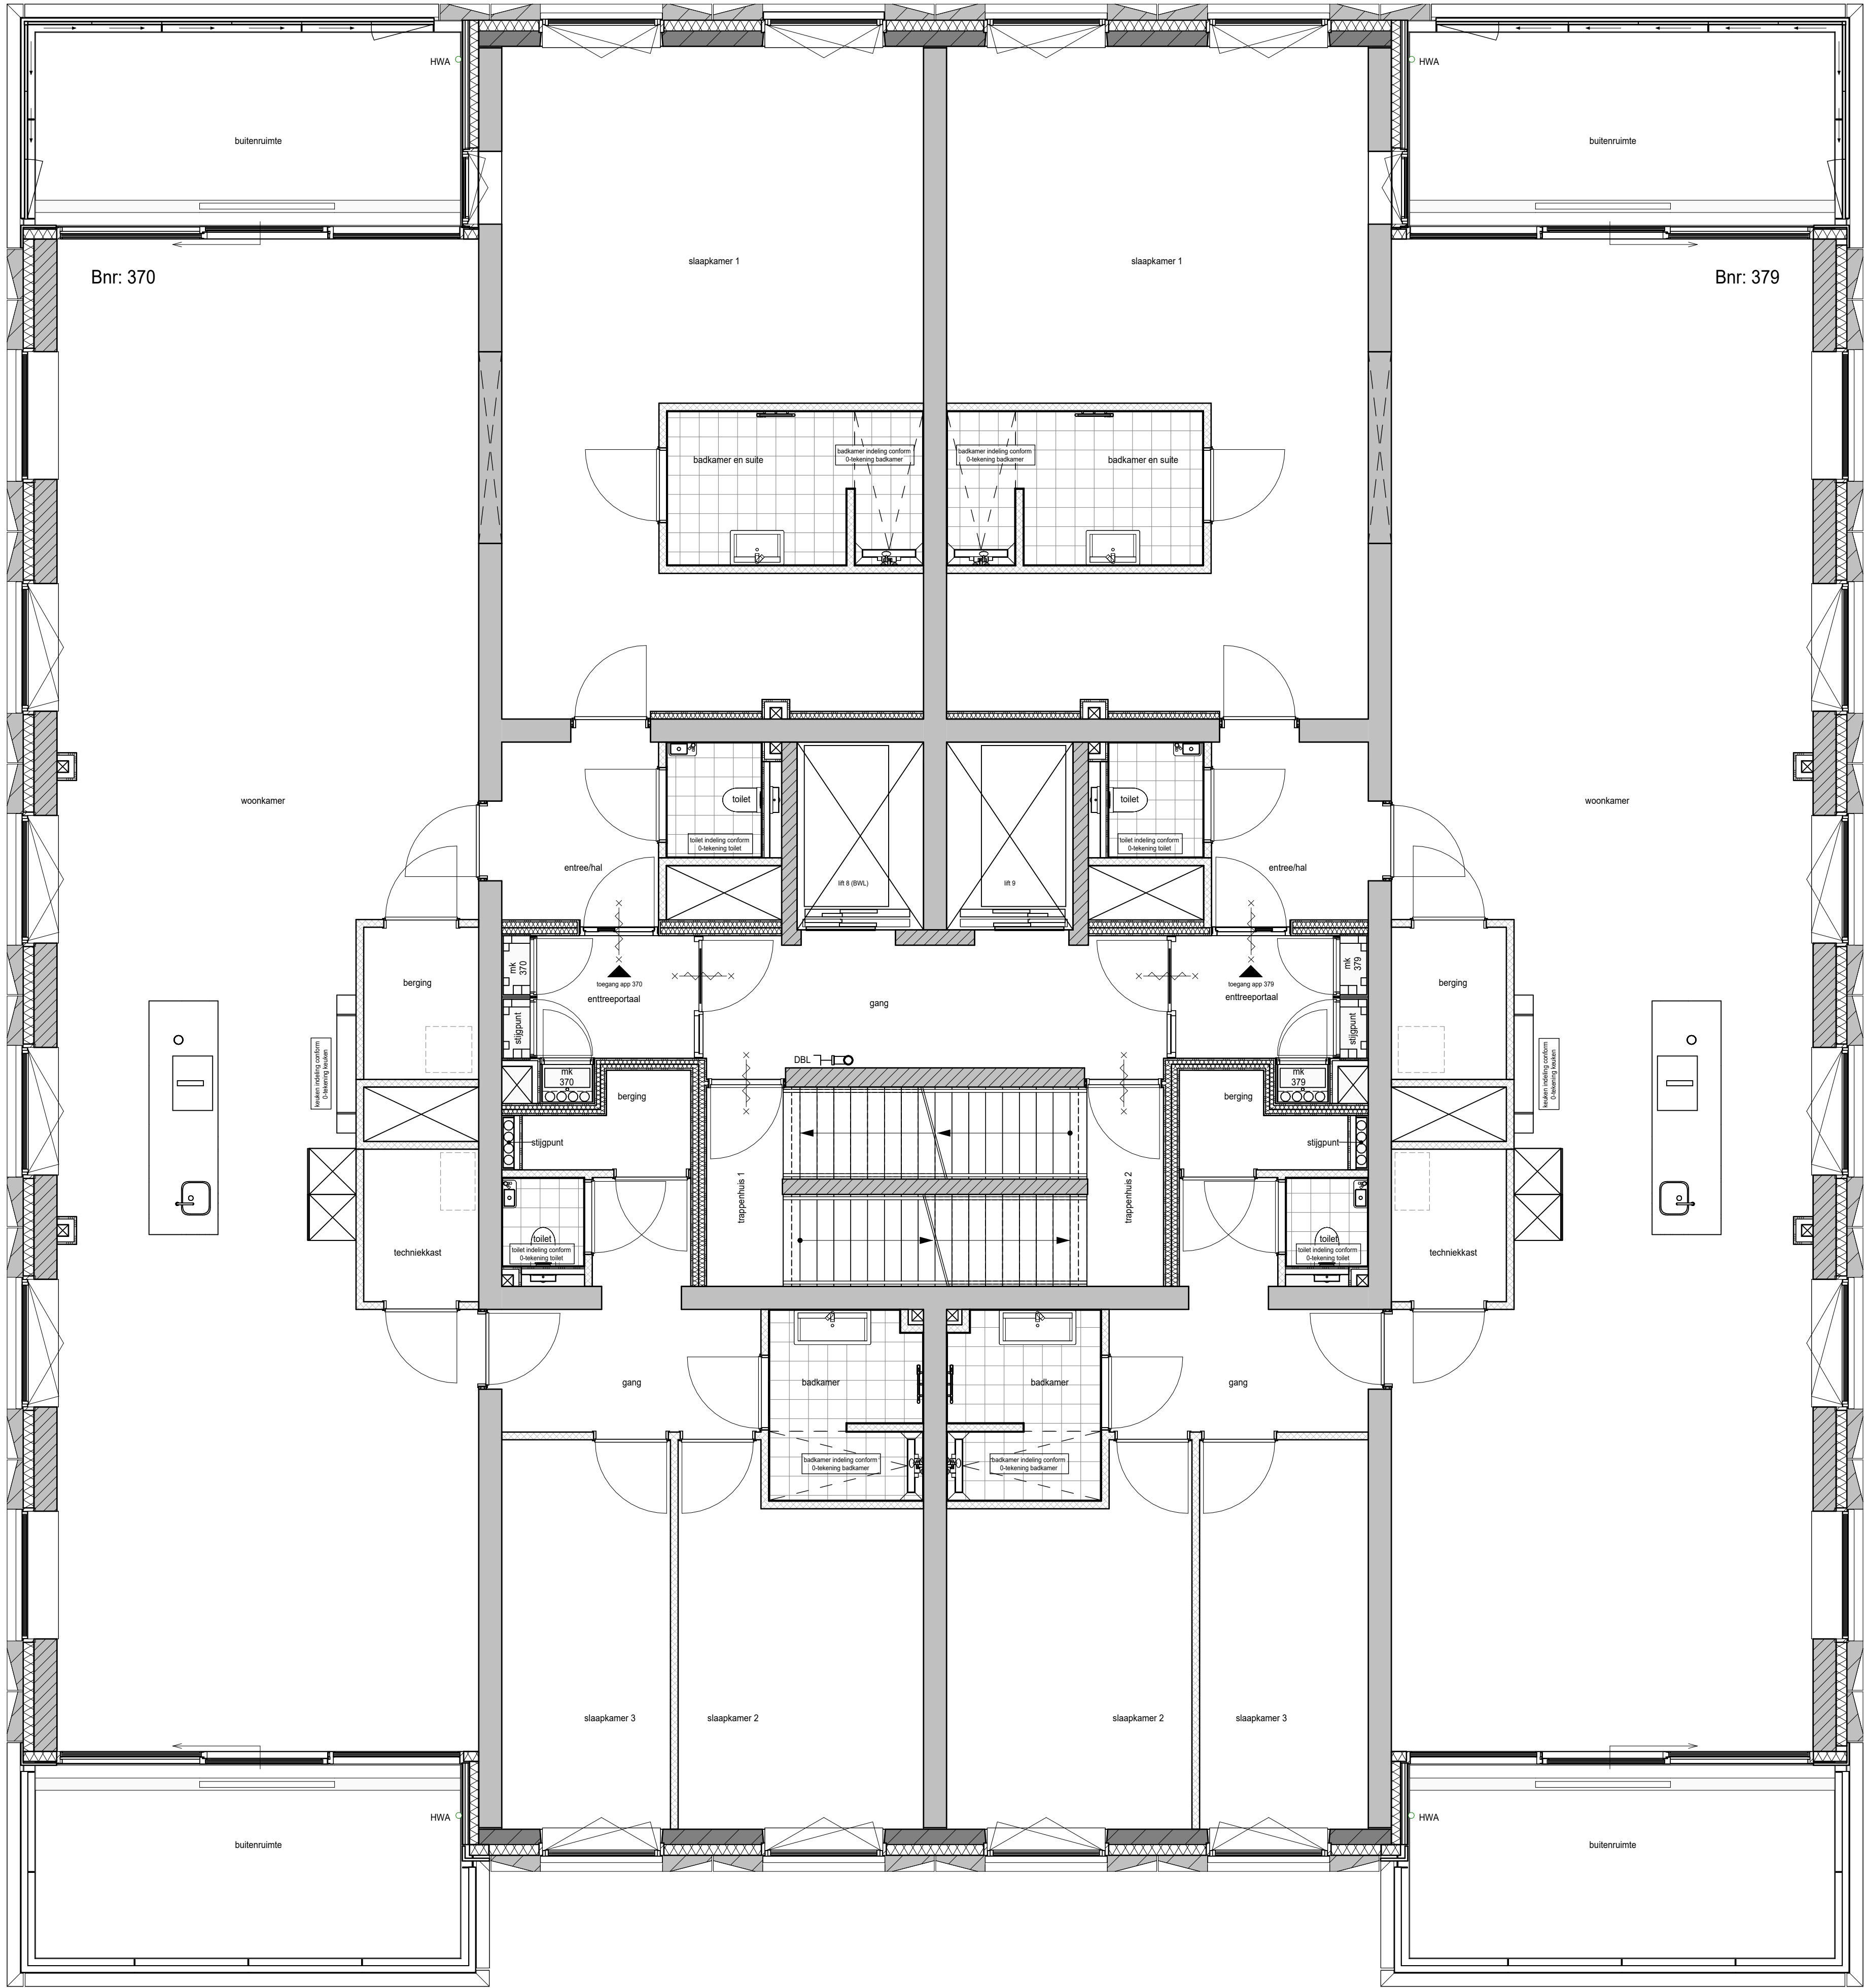

RENVOOI	
	Prefab betonwand
	Betonwand
	Kalkzandsteen
	Isolatie, Rc conform Beng berekening
	Metal-studwand woningscheidend
	Lichte scheidingswand - metal-stud
	Lichte scheidingswand - cellenbeton
	Voorzetwand niet geïsoleerd
	Deur 60 minuten brandwerend
	Deur 30 minuten brandwerend
	Zelfsluitende deur 60 minuten brandwerend
	Zelfsluitende deur 30 minuten brandwerend
	Entree woning
	Tegelveld, afmeting conform verkoop technische omschrijving
	Tegelveld op afschot t.p.v. douchehoek
	Fontein
	Wastafel
	Toilet / wandcloset
	droge blusleiding, vulpunt / afraempunt
	hemelwater afvoer
	brandwaterlift
	Opstelplaats (WM, WD, WTW)
	Belendende bebouwingen blokken ABC, F en parkeergarage L

ALGEMEEN


De maten op de tekening zijn indicatief en aangegeven in millimeters, hieraan kunnen geen rechten worden ontleend. In werkelijkheid kunnen de maten afwijken.

De installaties en installatieruimte zijn ter indicatie, de positie en afmetingen kunnen nog afwijken t.o.v. de definitieve gekozen installaties en schachten door de installateur.

Schaal 1 op 1 afdrucken.

Aantal en positie verlichtingsarmaturen volgens berekening en eisen politiekeurmerk.
Aantal en positie rookmelders volgens bouwbesluit.

Alle afwerkingen, afmetingen, materialisatie en posities, zoals omschreven in de verkoop technische omschrijving gaan voor het tekenwerk.

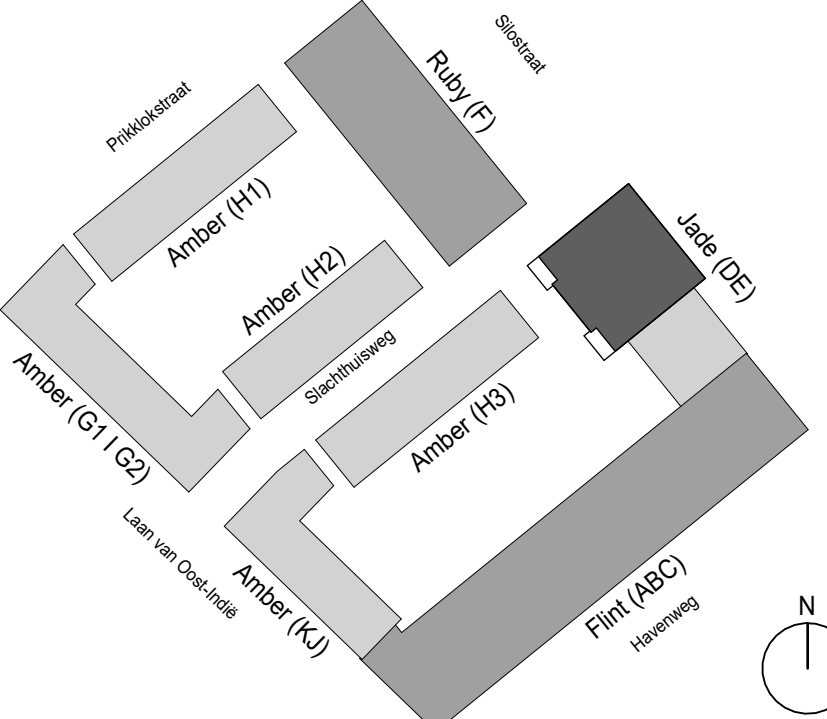



project: **Waalkwartier Blok DE**
Nijmegen, Netherlands



onderdeel: Plattegrond 19e verdieping
formaat: (A1) 1:50

datum: 17-09-2024
wijziging:
project nr: 50182190
tekening nr: VK-119-DE

status: Definitief
fase: VK

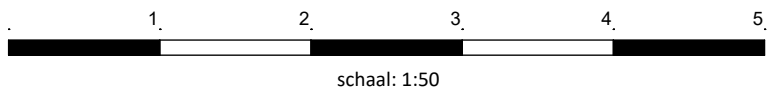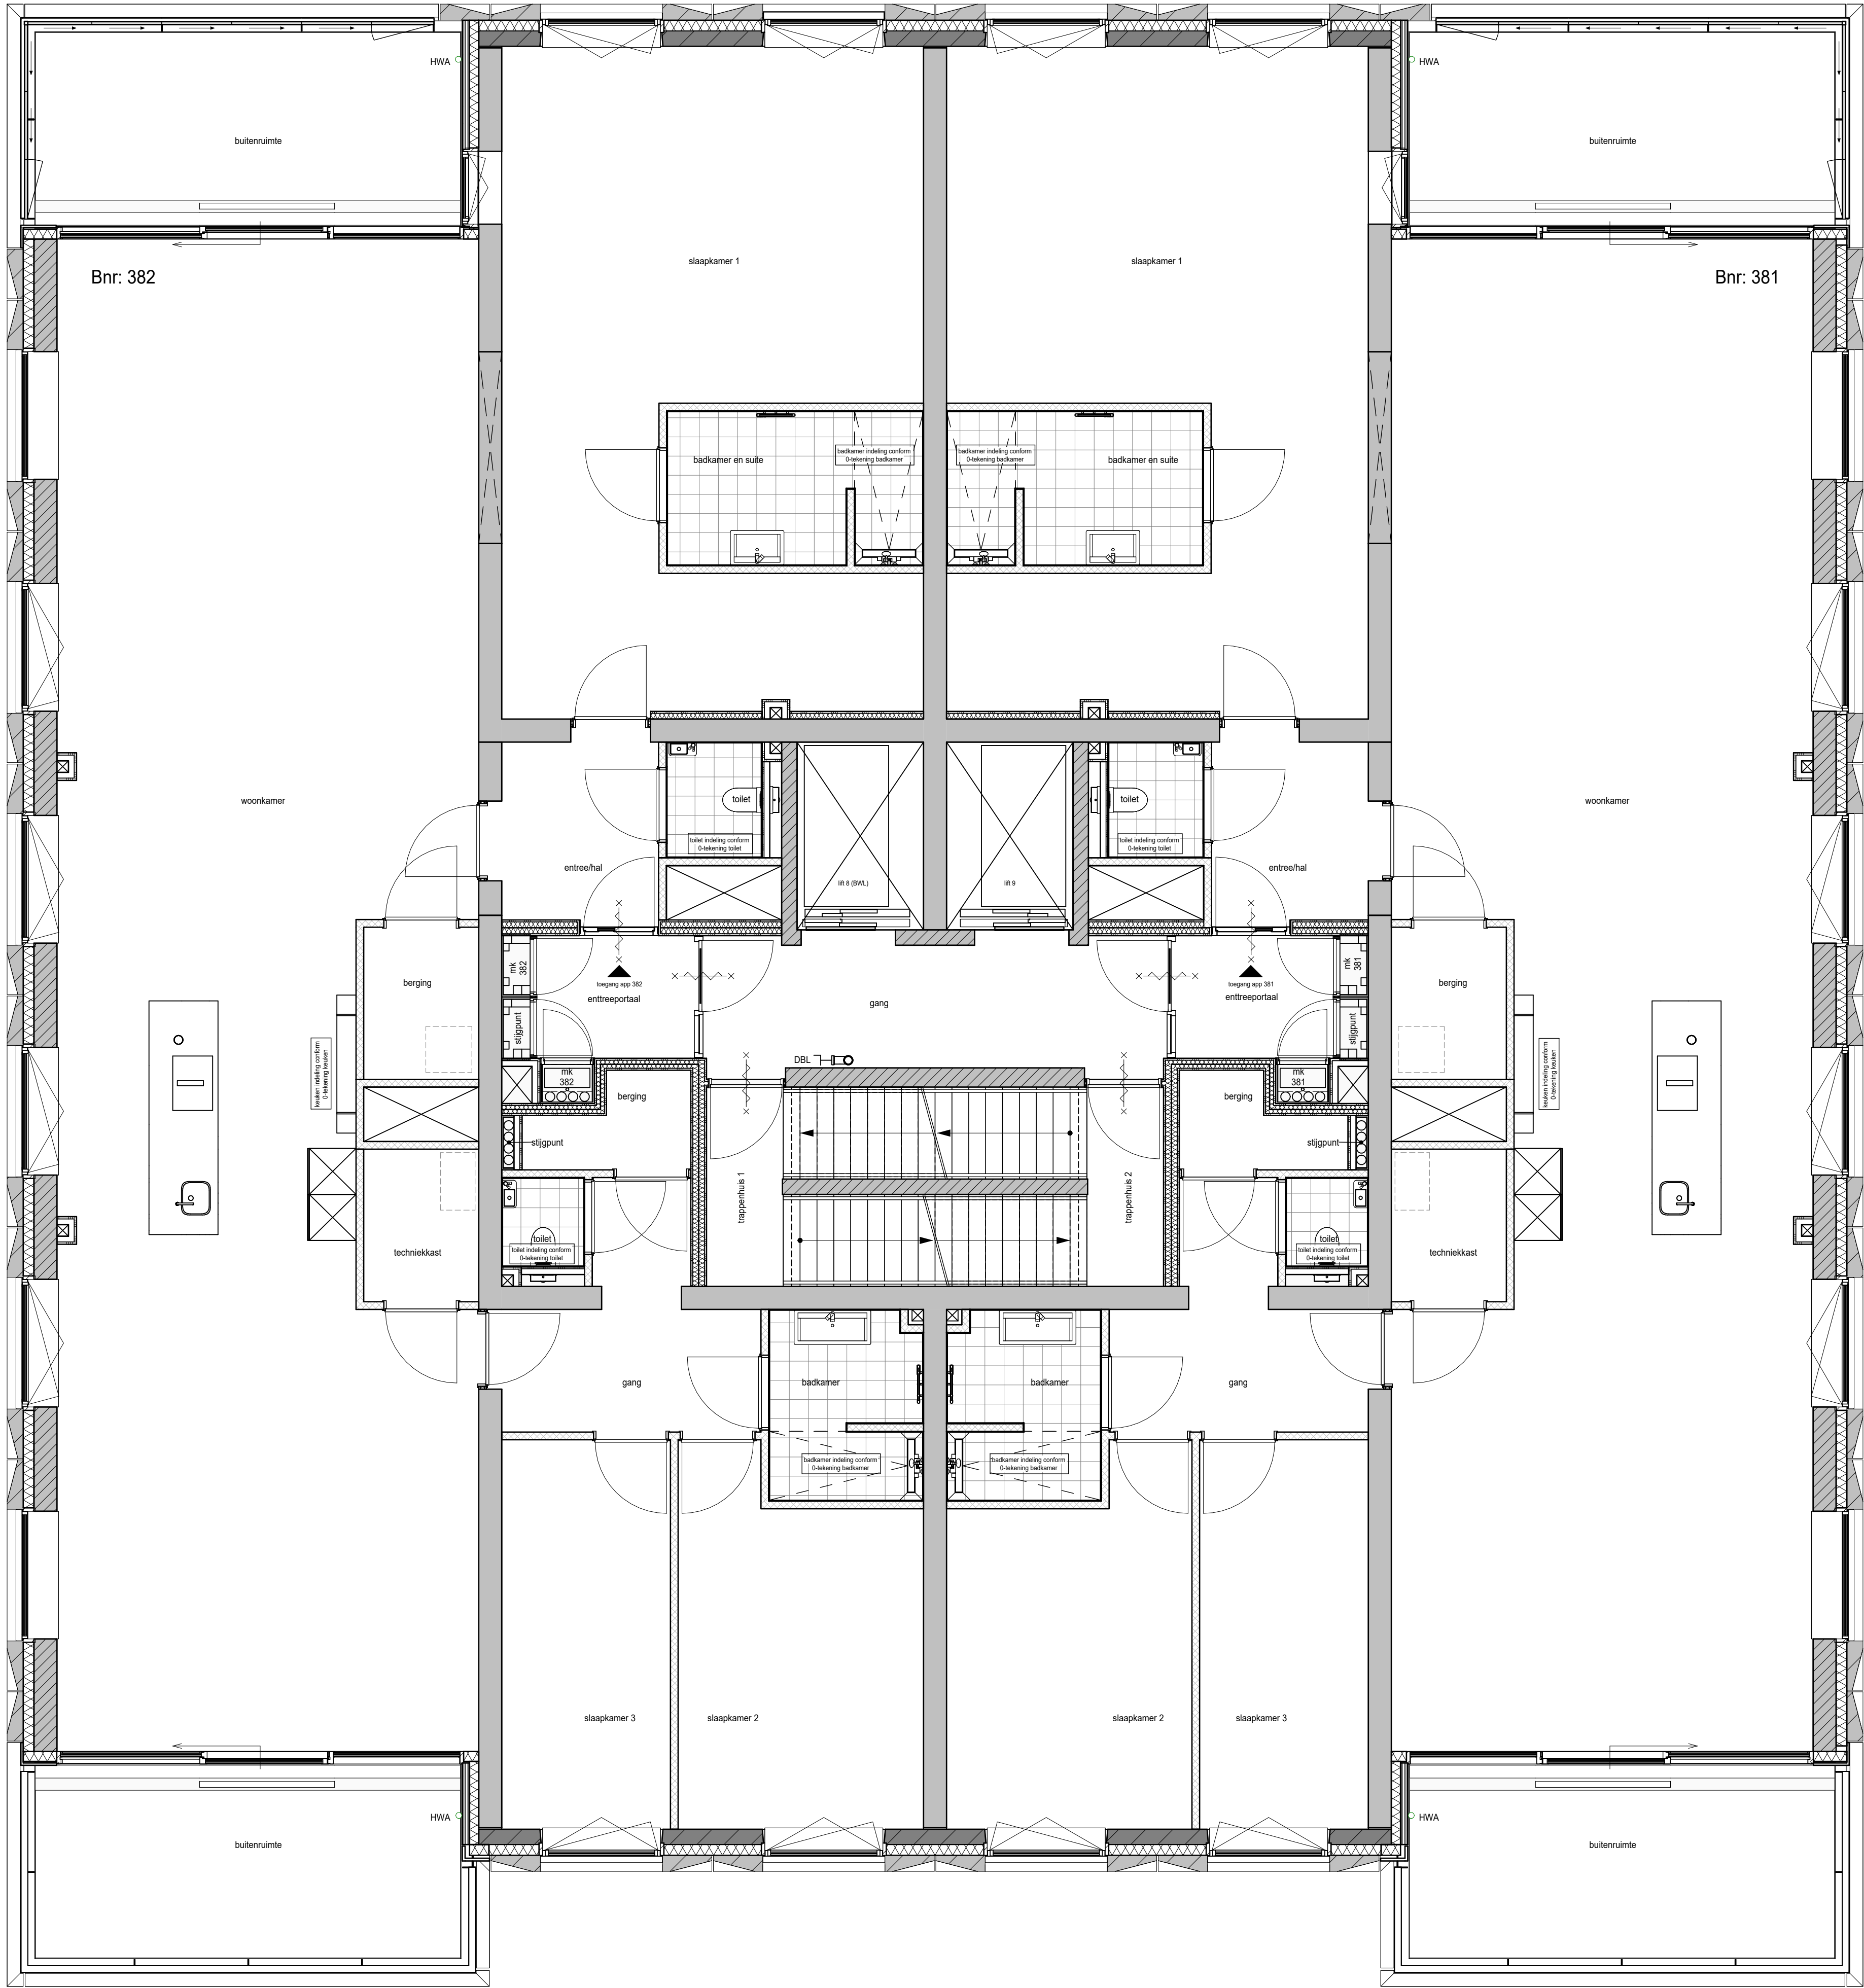

RENVOOI	
	Prefab betonwand
	Betonwand
	Kalkzandsteen
	Isolatie, Rc conform Beng berekening
	Metal-studwand woningscheidend
	Lichte scheidingswand - metal-stud
	Lichte scheidingswand - cellenbeton
	Voorzetwand niet geïsoleerd
	Deur 60 minuten brandwerend
	Deur 30 minuten brandwerend
	Zelfsluitende deur 60 minuten brandwerend
	Zelfsluitende deur 30 minuten brandwerend
	Entree woning
	Tegelwerk, afmeting conform verkoop technische omschrijving
	Tegelwerk op afschot t.p.v. douchehoek
	Fontein
	Wastafel
	Toilet / wandcloset
	dbi Droge buisleiding, vultpunt / afresepunt
	hwa Hemel water afvoer
	bwl Brandweerlift
	Opstelplaats (WM, WD, WTW)
	Belendende bebouwingen blokken ABC, F en parkeergarage L

ALGEMEEN


De maten op de tekening zijn indicatief en aangegeven in millimeters, hieraan kunnen geen rechten worden ontleend. In werkelijkheid kunnen de maten afwijken.

De installaties en installatieruimte zijn ter indicatie, de positie en afmetingen kunnen nog afwijken t.o.v. de definitieve gekozen installaties en schachten door de installateur.

Schaal 1 op 1 afdrucken.

Aantal en positie verlichtingsarmaturen volgens berekening en eisen politiekeurmerk.
Aantal en positie rookmelders volgens bouwbesluit.

Alle afwerkingen, afmetingen, materialisatie en posities, zoals omschreven in de verkoop technische omschrijving gaan voor het tekenwerk.

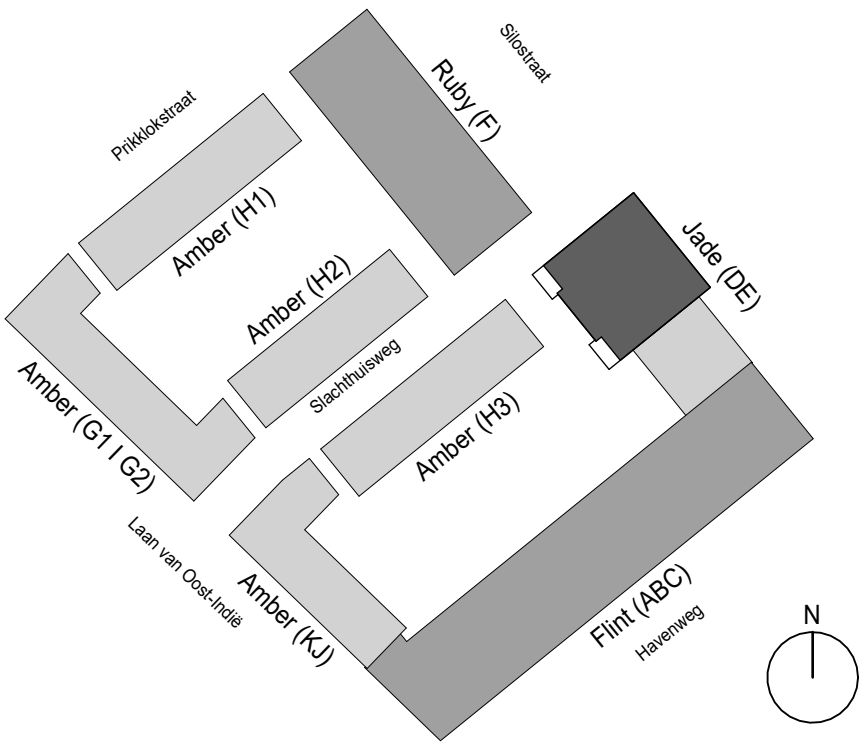

project: **Waalkwartier Blok DE**
Nijmegen, Netherlands



onderdeel:	Plattegrond 20e verdieping	datum:	17-09-2024	status:	Definitief
(formaat) schaal:	(A1) 1:50	wijziging:		project nr:	50182190
		tekening nr:	VK-120-DE	fase:	VK



RENVOOI	
	Prefab betonwand
	Betonwand
	Kalkzandsteen
	Isolatie, Rc conform Beng berekening
	Metal-studwand woningscheidend
	Lichte scheidingwand - metal-stud
	Lichte scheidingwand - cellenbeton
	Voorzetwand niet geïsoleerd
	Deur 60 minuten brandwerend
	Deur 30 minuten brandwerend
	Zelfsluitende deur 60 minuten brandwerend
	Zelfsluitende deur 30 minuten brandwerend
	Entree woning
	Tegelwerk, afmeting conform verkoop technische omschrijving
	Tegelwerk op afschot t.p. v. douchehoek
	Fontein
	Wastafel
	Toilet / wandcloset
	dbl Droge blusleiding, vultpunt / afraempunt
	hwa Hemel water afvoer
	bwl Brandweerlift
	Opstelplaats (WM, WD, WTW)
	Belendende gebouwen blokken ABC, F en parkeergarage L
	Zone verhoogde belasting, mogelijk voor jacuzzi o.i.d.

ALGEMEEN


De maten op de tekening zijn indicatief en aangegeven in millimeters, hieraan kunnen geen rechten worden ontleend. In werkelijkheid kunnen de maten afwijken.

De installaties en installatieruimte zijn ter indicatie, de positie en afmetingen kunnen nog afwijken t.o.v. de definitieve gekozen installaties en schachten door de installateur.

Schaal 1 op 1 afdrucken.

Aantal en positie verlichtingsarmaturen volgens berekening en eisen politiekeurmerk.
Aantal en positie rookmelders volgens bouwbesluit.

Alle afwerkingen, afmetingen, materialisatie en posities, zoals omschreven in de verkoop technische omschrijving gaan voor het tekenwerk.

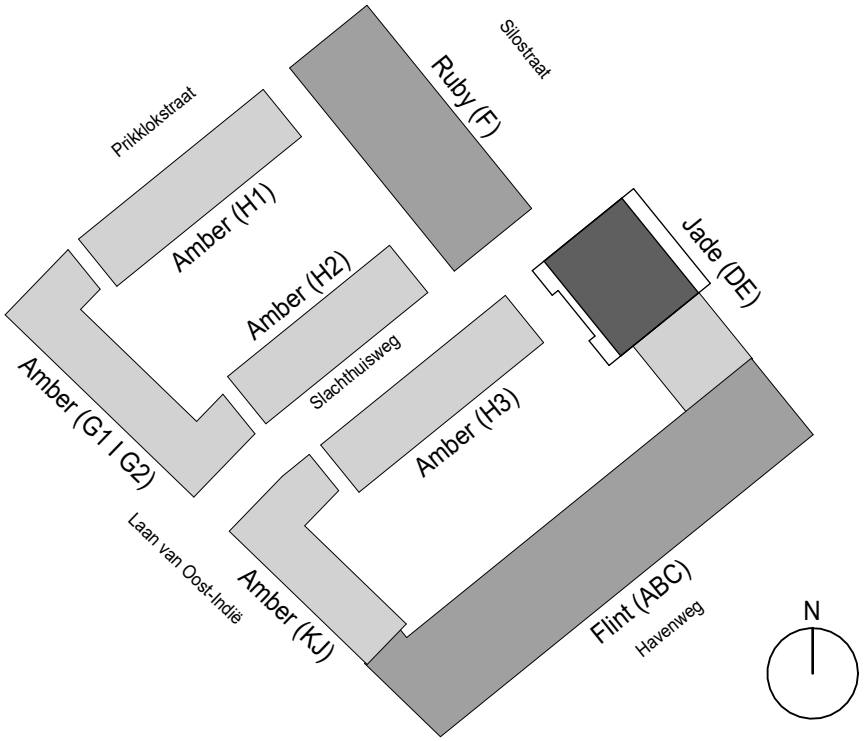

project: **Waalkwartier Blok DE**
Nijmegen, Netherlands



onderdeel:	Plattegrond 21e verdieping	datum:	17-09-2024	status:	Definitief
(formaat) schaal:	(A1) 1:50	wijziging:		fase:	
		project nr:	50182190	tekening nr:	VK-121-DE
					VK