

Park Fort Krayenhoff

Bevestigingslijst

TREBBE**ONTWIKKELT EN BOUWT**

Gegevens koper:

Gegevens project:

Bouwnummer: **228**

Woningtype:

Datum: 6-1-2021

| Optie | | Aantal | Bedrag incl. BTW | Akkoord getekend |
|---|---|---------|---------------------|---------------------|
| 01 | RUWBOUW | | | |
| 10 | Bouwkundige wijzigingen | | | |
| 0110.1.003 | Optie 3 - Aanpassen schuifpui. De positie van het schuivende en vaste glasdeel in de schuifpui met elkaar wisselen. De positie van de lichtschakelaar buitenlichtpunt balkon wordt niet aangepast. | 1,00 ST | € 315,00 | 05-01-21 |
| Het totaal door u gekozen meer- en minderwerk bedraagt incl. 21% BTW: | | | € <u>315,00</u> | |

Akkoord koper (totaal):


Datum:

Indien voornoemde niet overeenkomt met de door u gemaakte keuzes, verzoeken wij u per omgaande contact op te nemen met de afdeling Kopersbegeleiding.



Deze plattegrond hoort bij:
Bevestiging gekozen opties RF d.d. 06-01-21

blokeerzicht parkpaviljoens

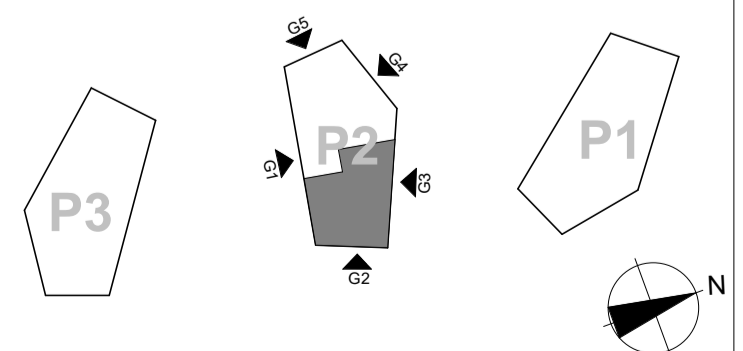

Vierde verdieping
Bouwnummer 228
Type K1s

Park Fort Krayenhoff
SCHAAL 1:50

Formaat: A2
30-10-2020 2KT-H04-K1s