




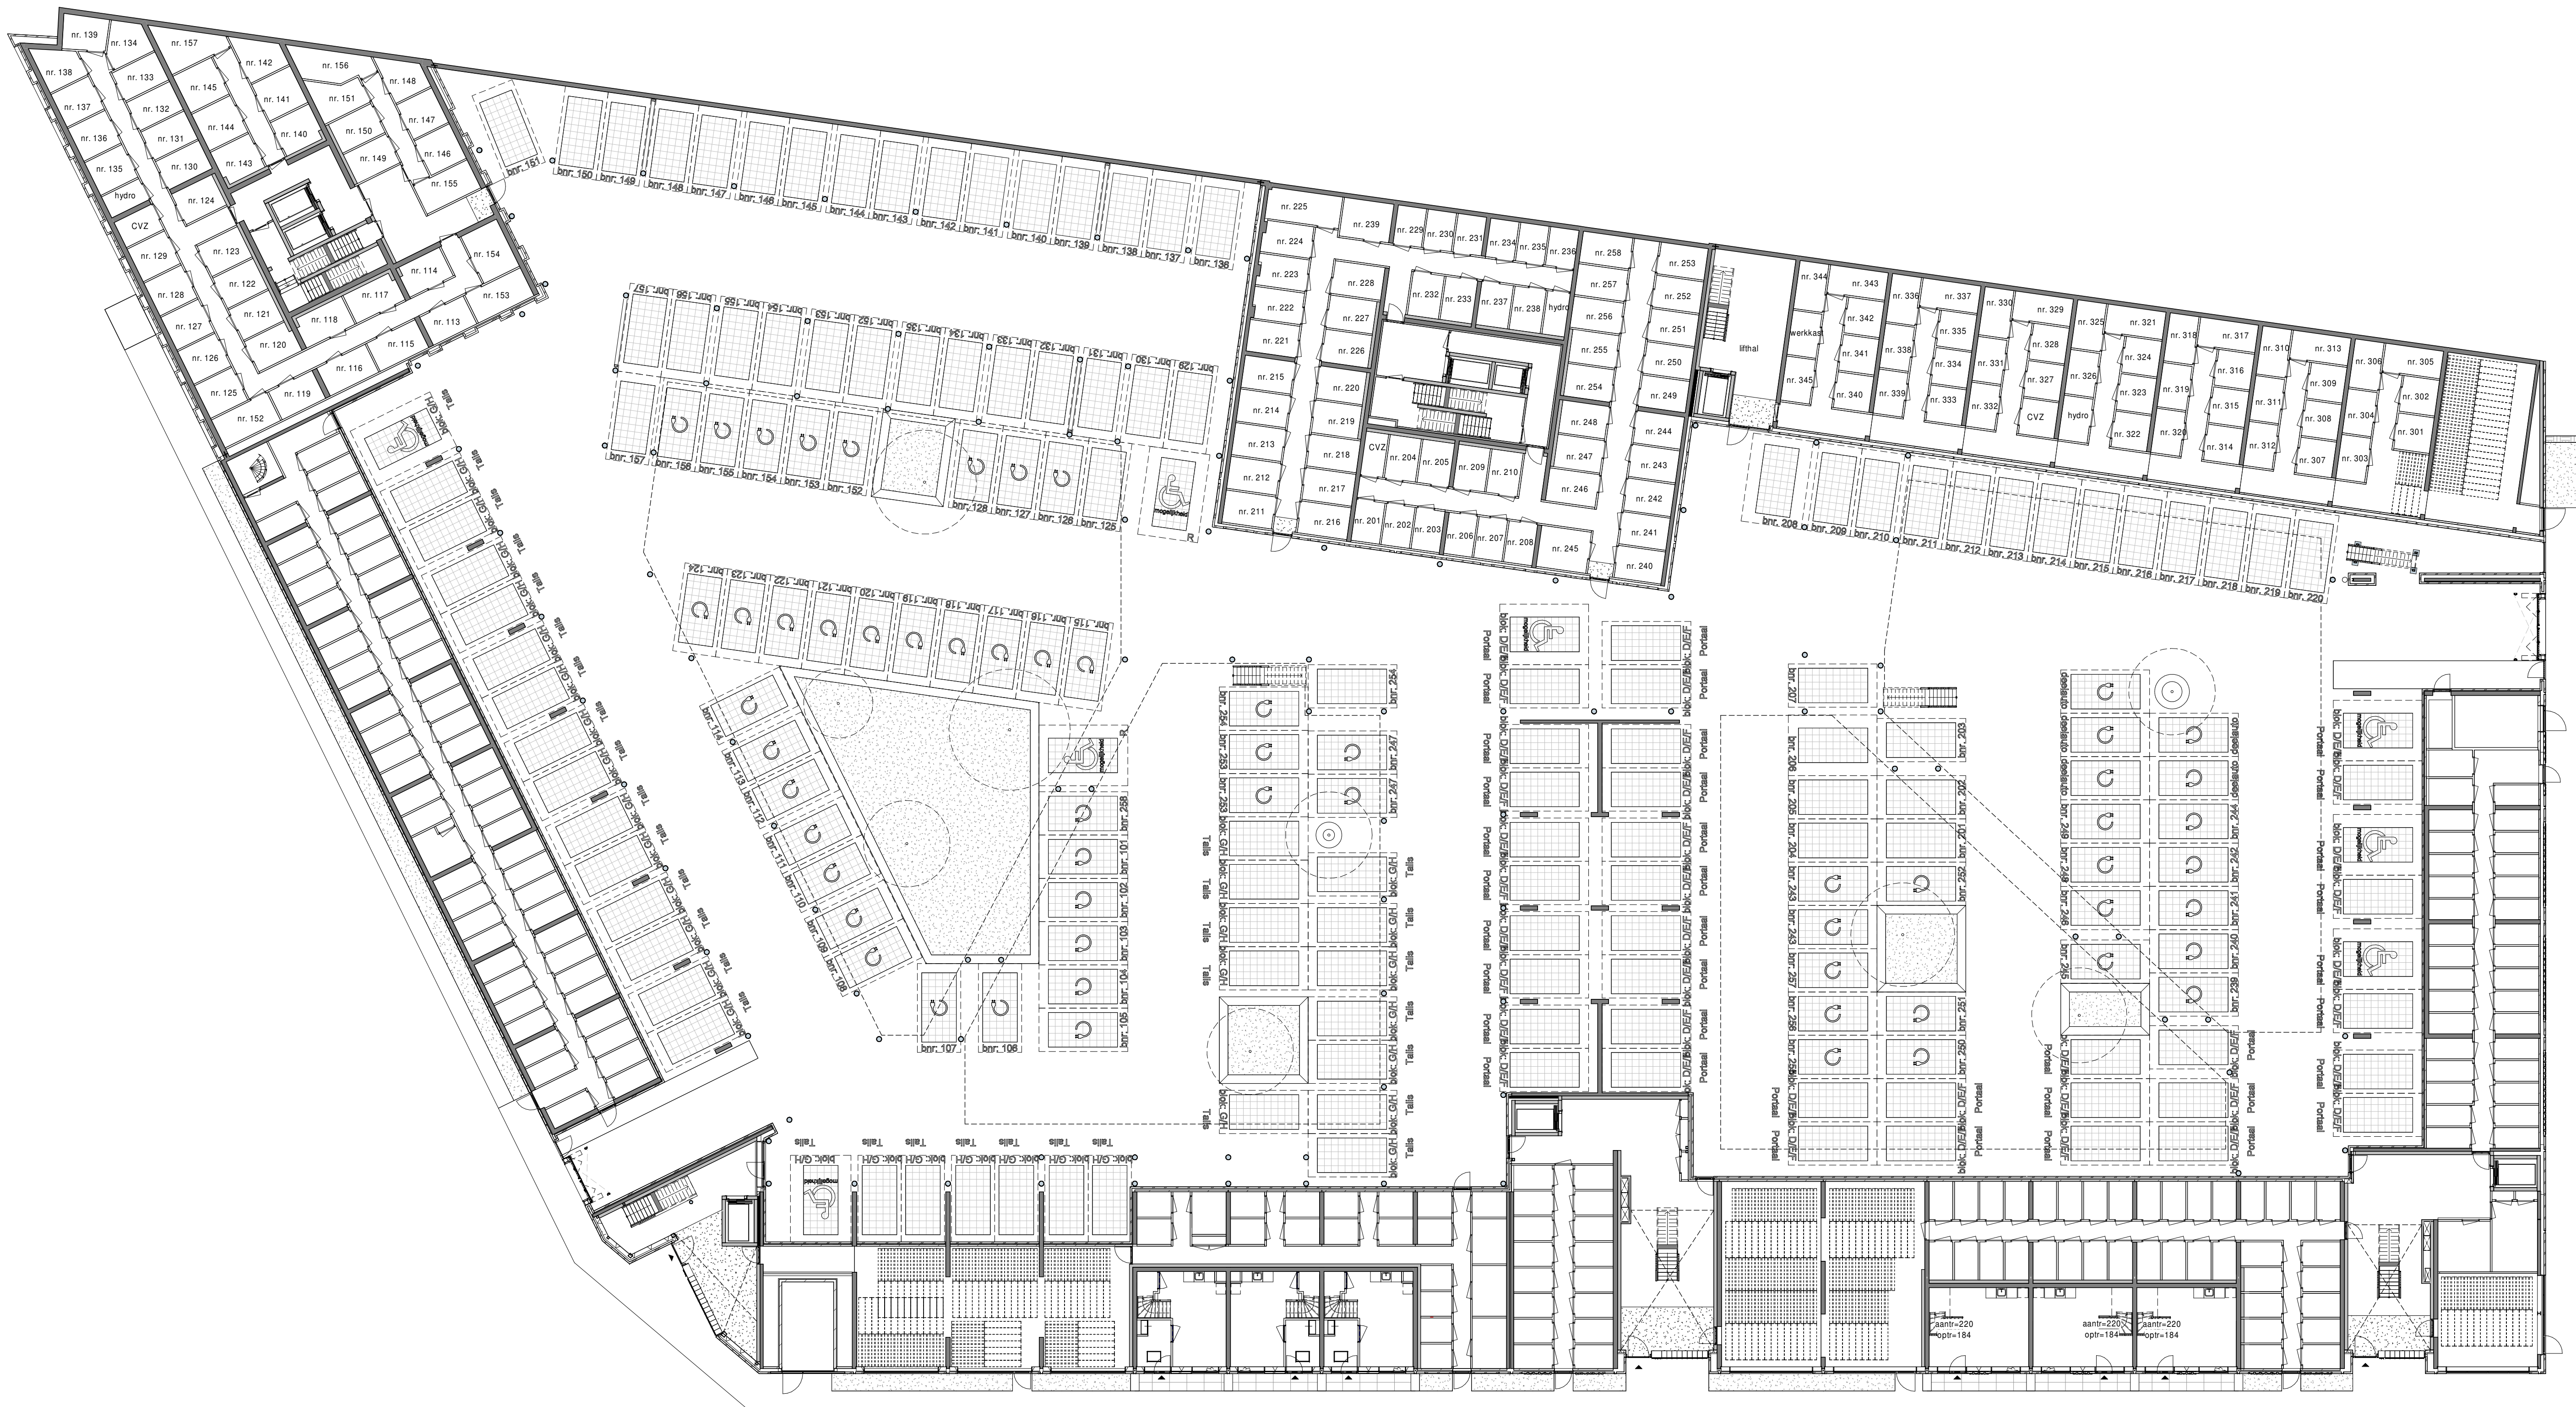

Renvooi

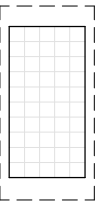


parkeerplaats

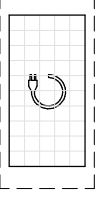


Parkeerplaats met mogelijkheid tot een elektrische laadpaal (parkeerplaats deelauto's al voorzien van elektrische laadpaal)

0 4 8 12 14 16m.
schaal 1:200

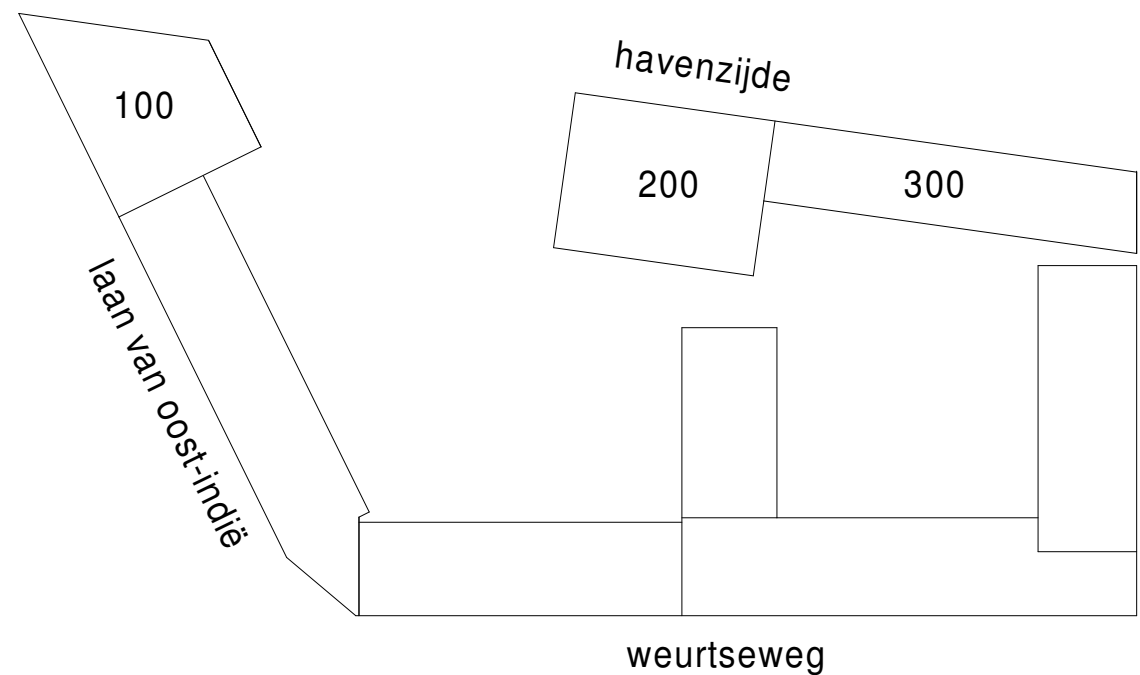




Renvooi


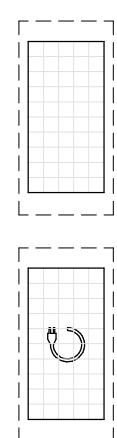


parkeerplaats

Parkeerplaats met mogelijkheid tot een elektrische laadpaal (parkeerplaats deelauto's al voorzien van elektrische laadpaal)

0 4 8 12 14 16m.
schaal 1:200

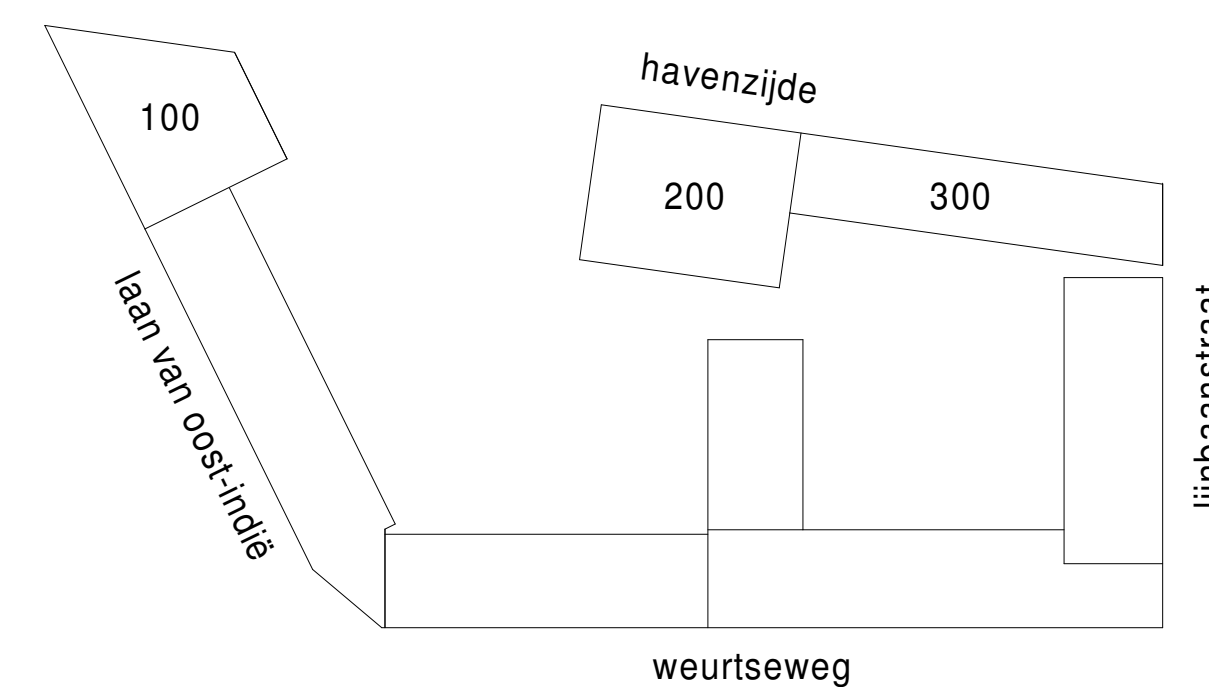

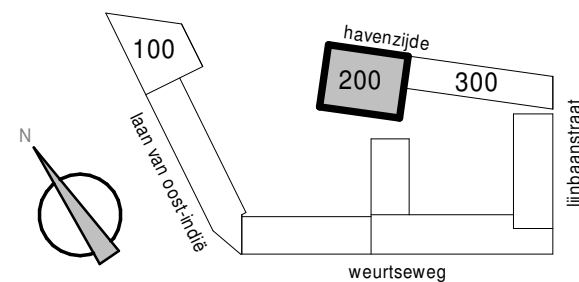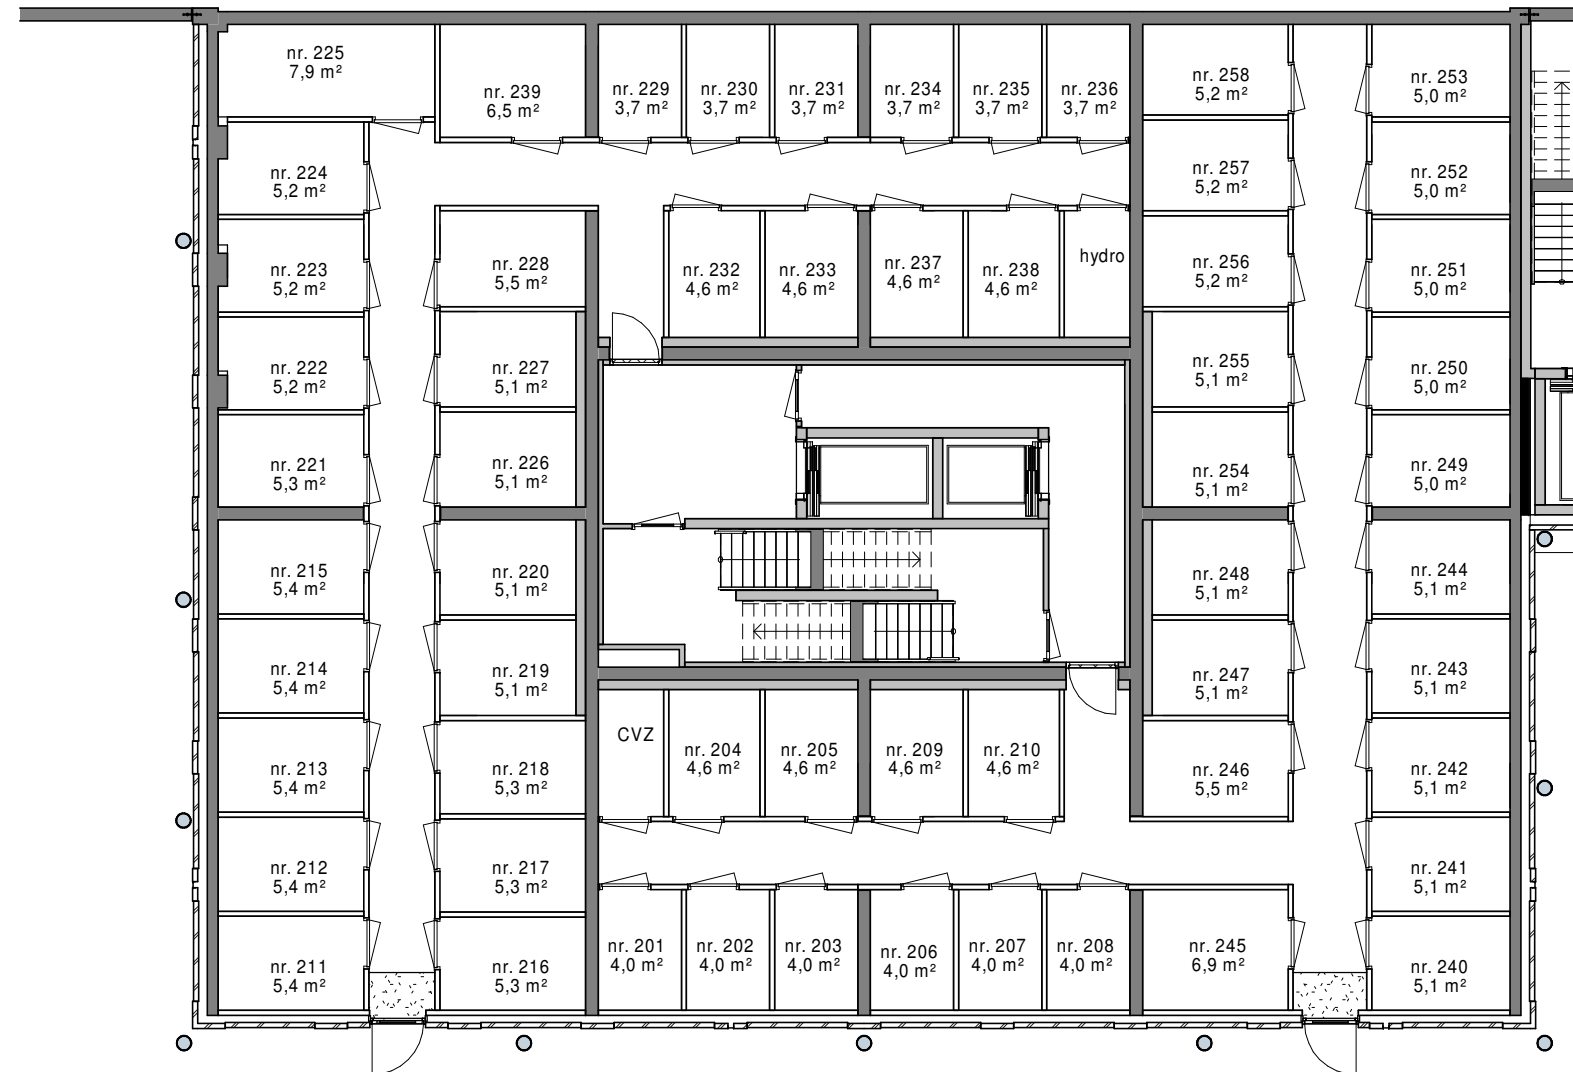$0+P$ 




Project	B.B.9.
Havenkade	
Nijmegen	S
Onderwerp	1
overzichtsplattegrond begane grond	
Thuishavens 201 t/m 258	
Datum	For
09-10-2020	

B.B9.100

Schaal
1:150

A3

overzichtsplattegrond verdieping 1
3500+P

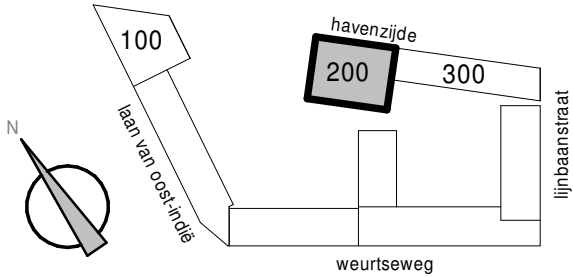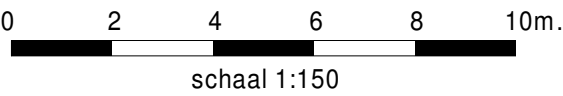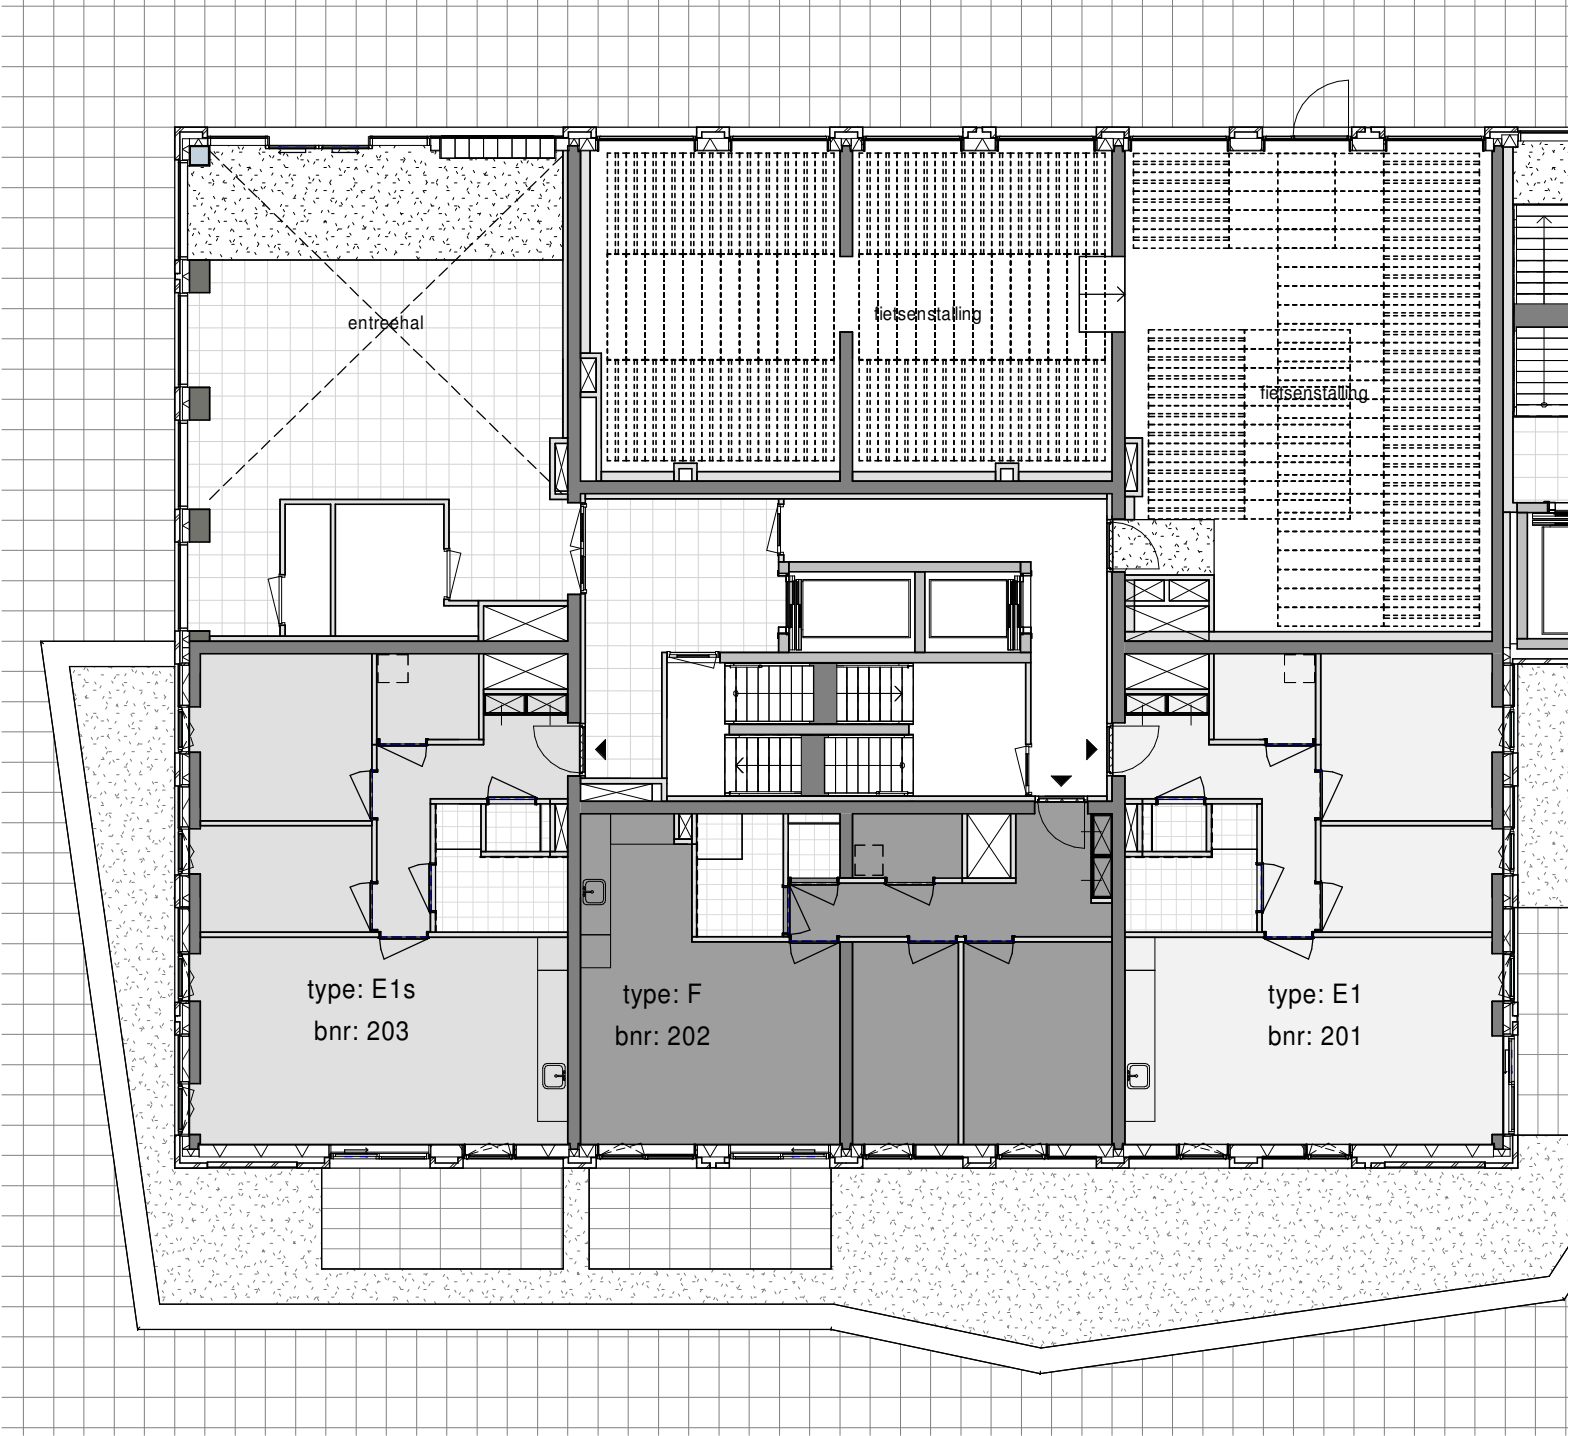

Project
Havenkade
Nijmegen

Onderwerp
overzichtsplattegrond verdieping 1
Thuishavens 201 t/m 258


Datum
09-10-2020

Schaal
1:150

Formaat
A3

B.B9.101

6500+P

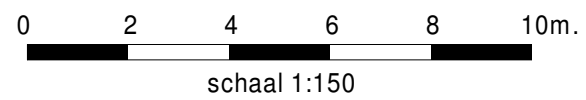

Project
Havenkade
Nijmegen

Onderwerp
overzichtsplattegrond verdieping 2
Thuishavens 201 t/m 258




Datum
09-10-2020

B.B9.102




Schaal
1:150

Formaat
A3

overzichtsplattegrond verdieping 3
9500+P

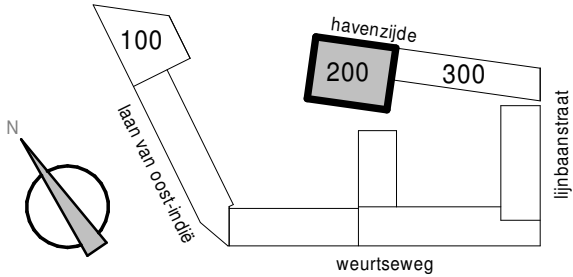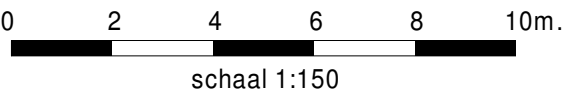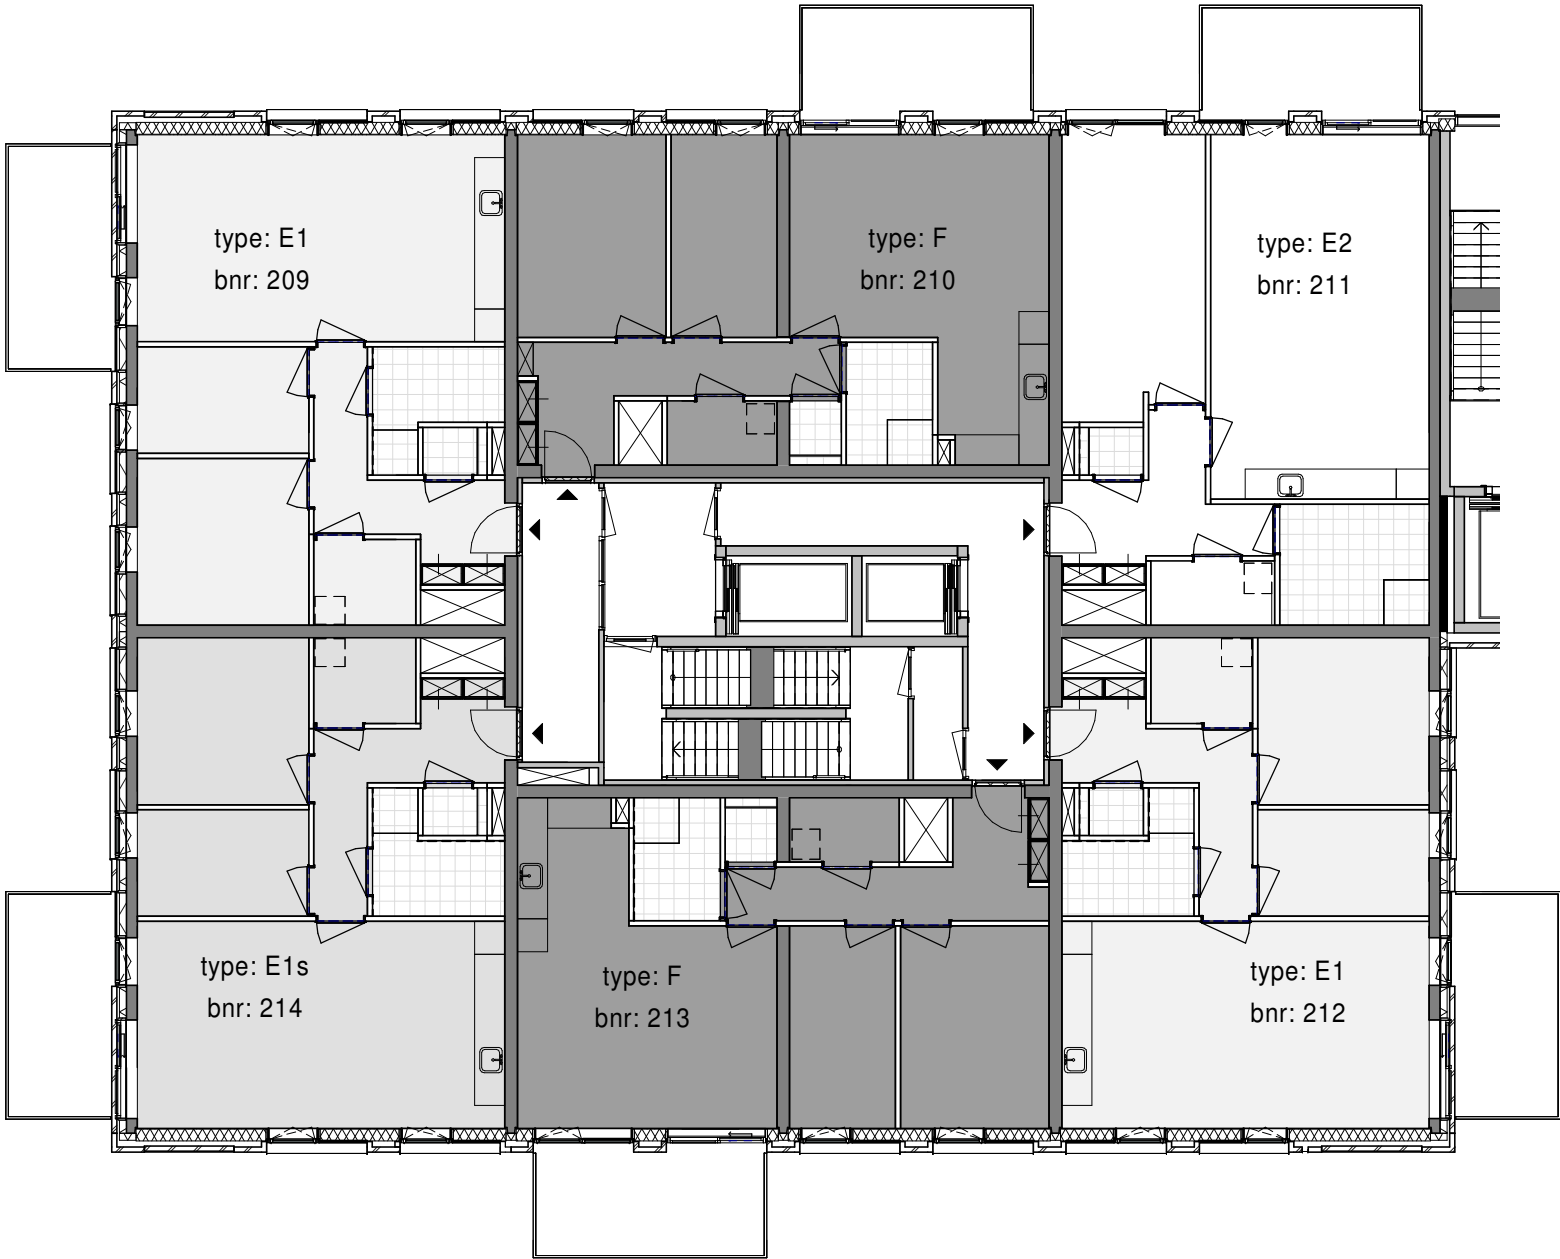

overzichtsplattegrond verdieping 4
12500+P

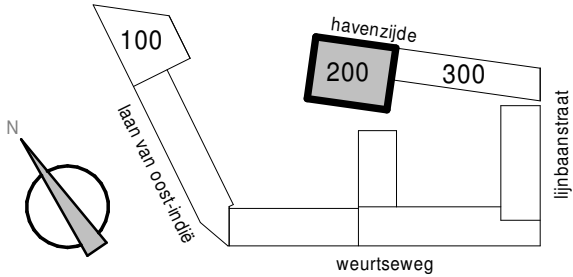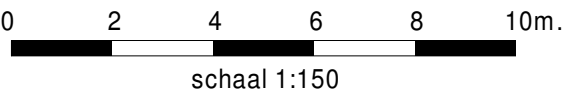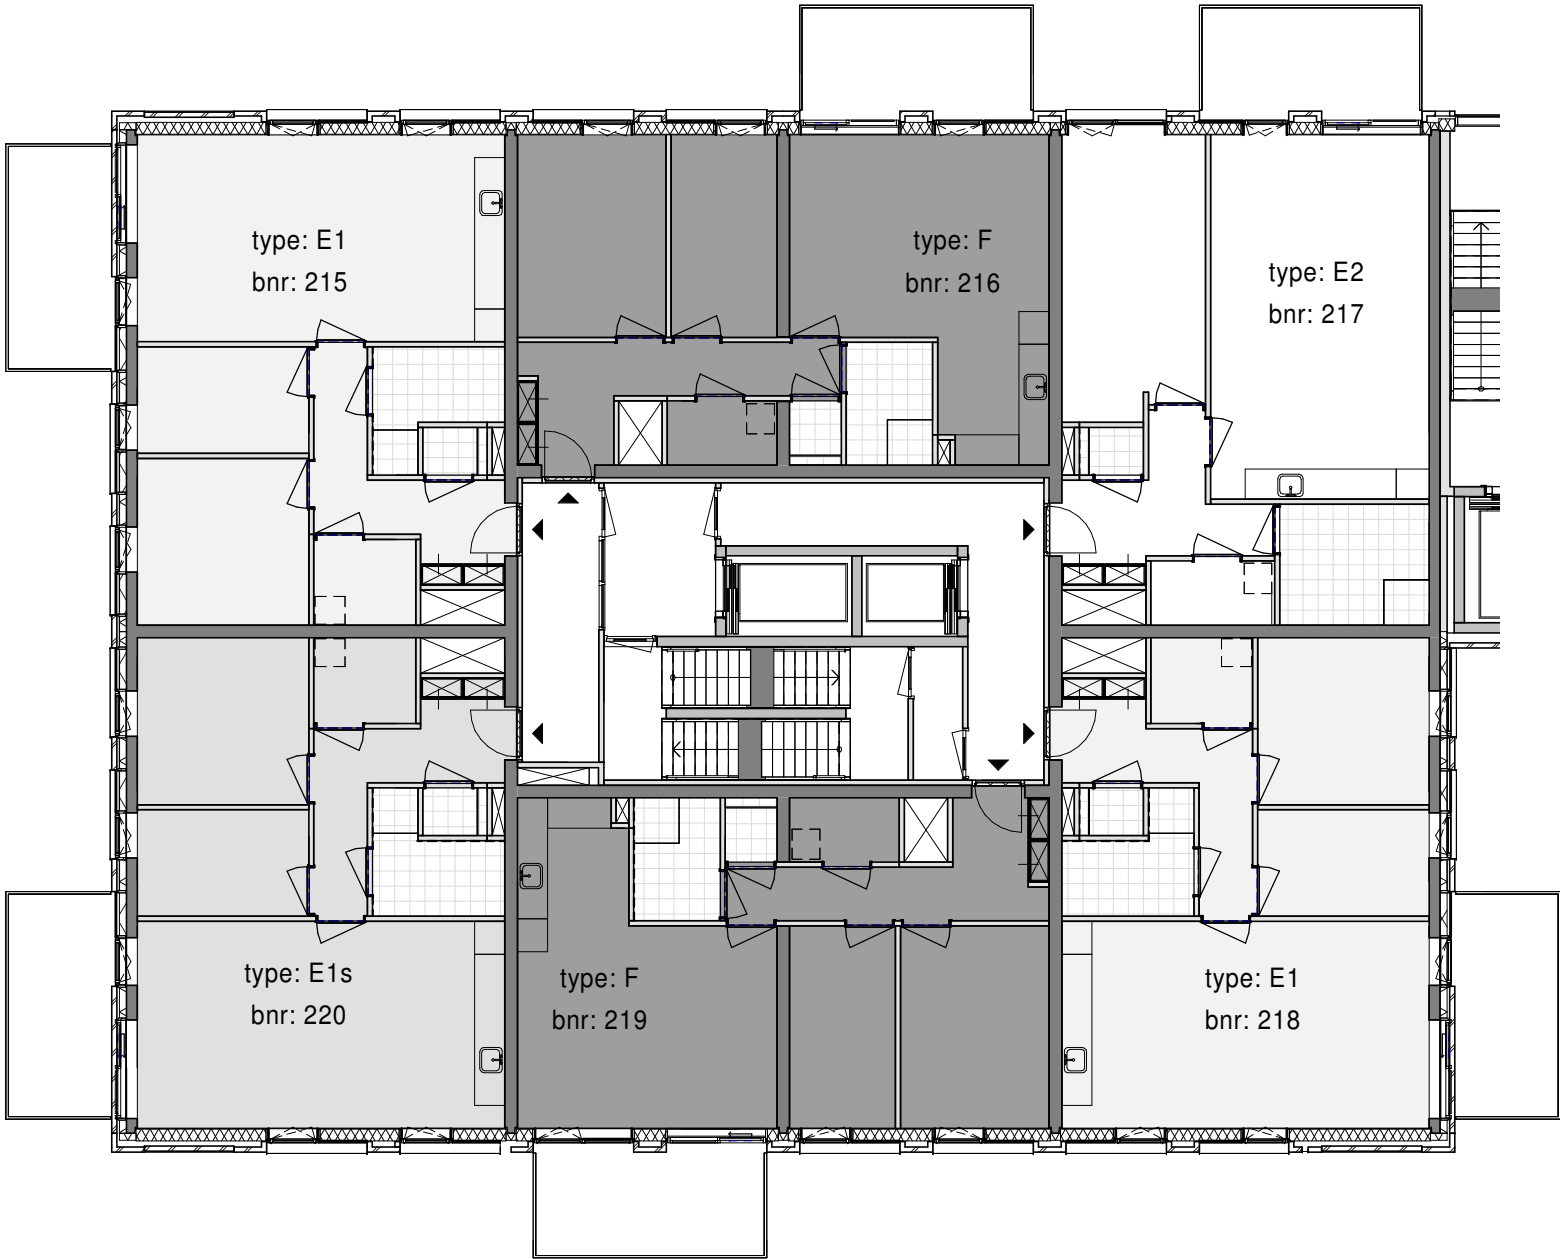

Project
Havenkade
Nijmegen

Onderwerp
overzichtsplattegrond verdieping 4
Thuishavens 201 t/m 258




Datum
09-10-2020

Schaal
1:150

Formaat
A3




B.B9.104

overzichtsplattegrond verdieping 5
15500+P

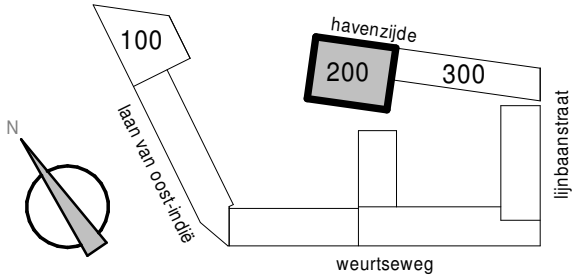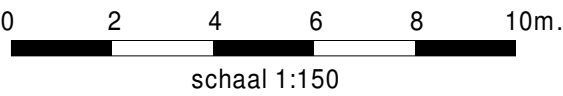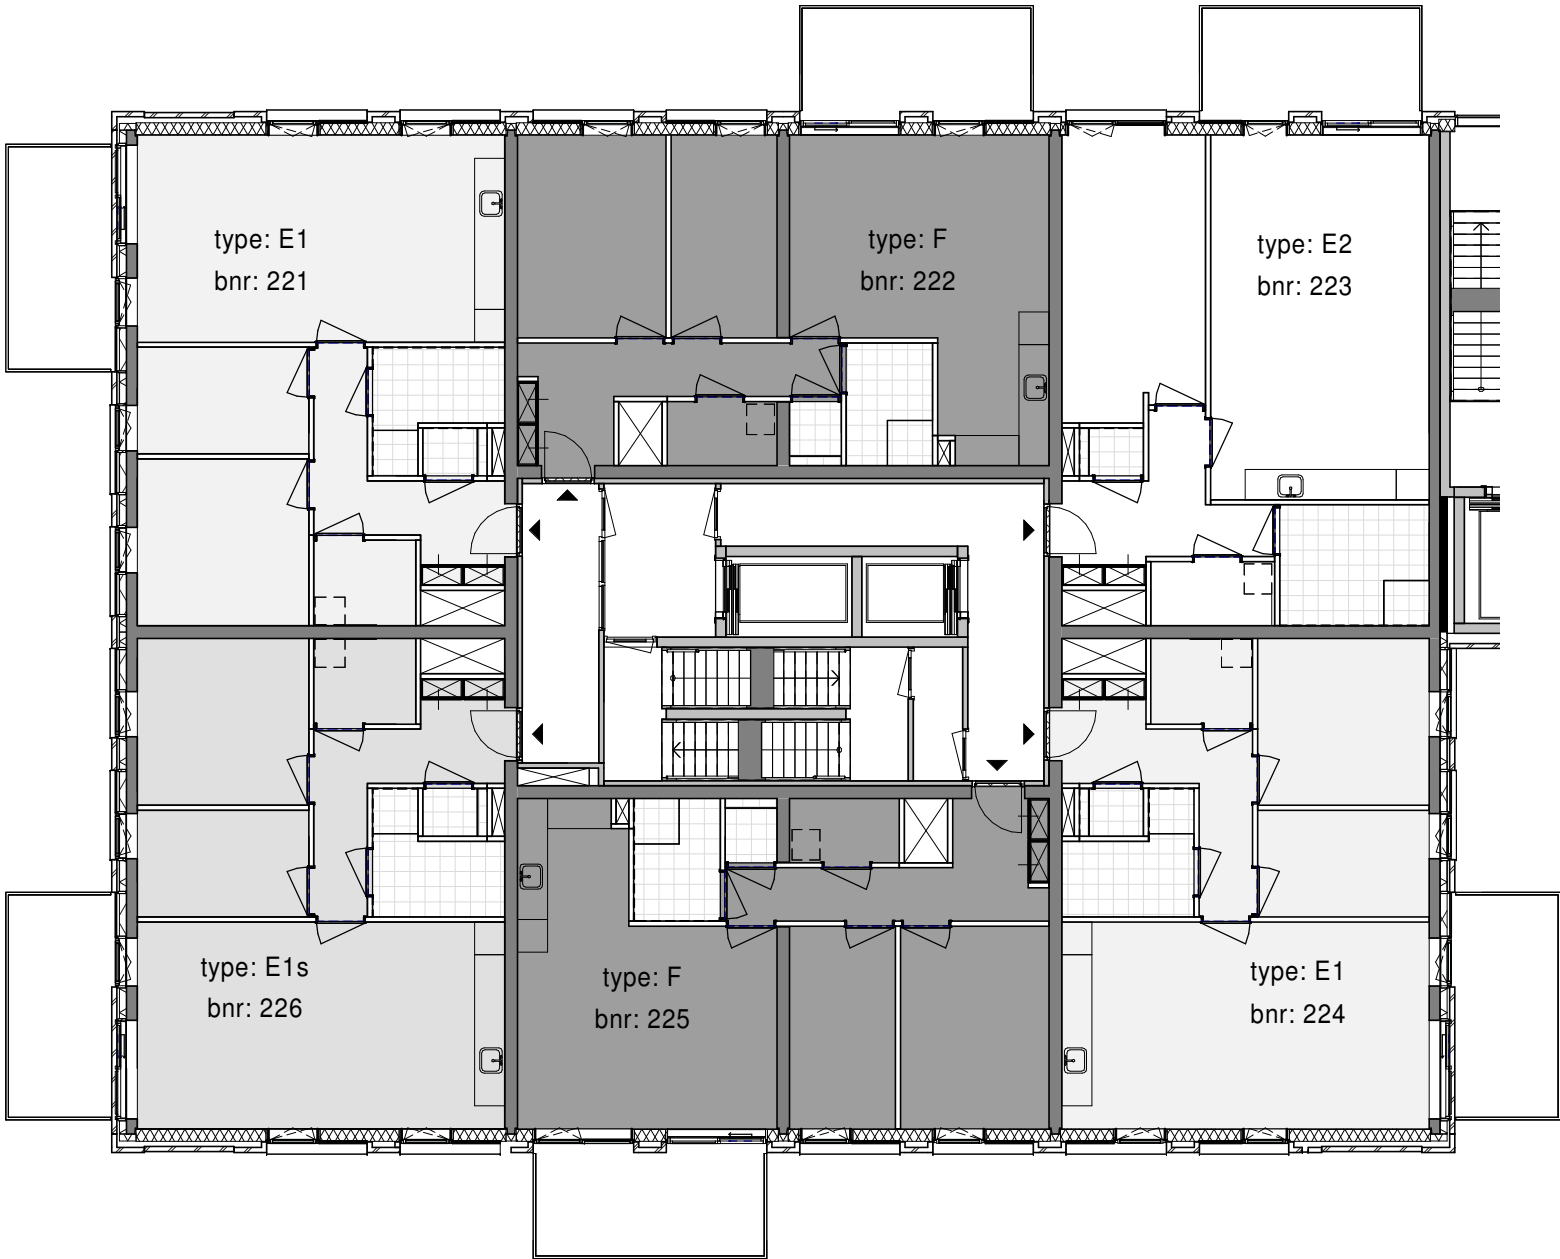

Project	Havenkade Nijmegen	B.B9.105
Onderwerp	overzichtsplattegrond verdieping 5 Thuishavens 201 t/m 258	Schaal 1:150
Datum	09-10-2020	Formaat A3

overzichtsplattegrond verdieping 6
18500+P

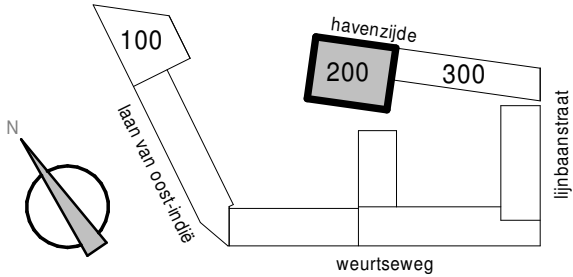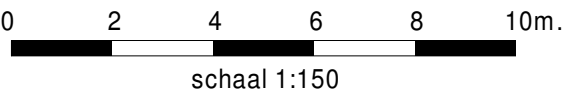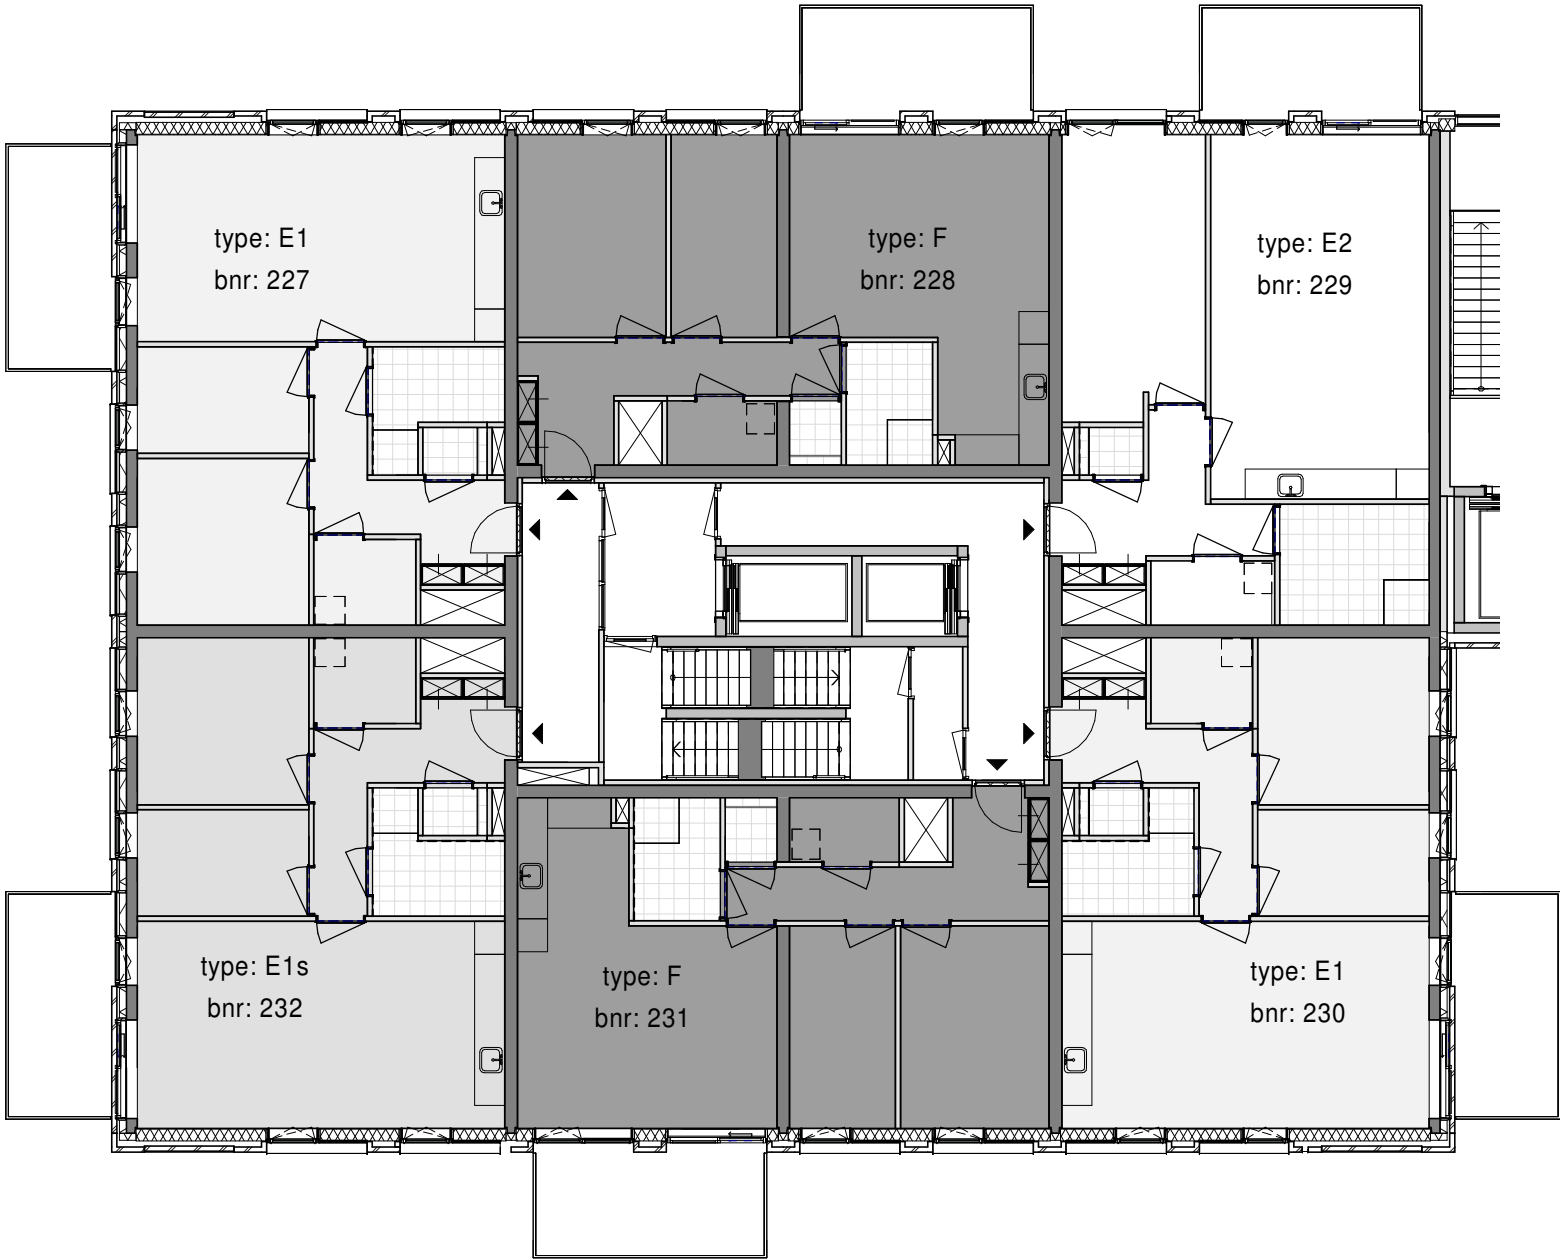

Project
Havenkade
Nijmegen

Onderwerp
overzichtsplattegrond verdieping 6
Thuishavens 201 t/m 258




Datum
09-10-2020

Schaal
1:150




Formaat
A3

B.B9.106

overzichtsplattegrond verdieping 7
21500+P

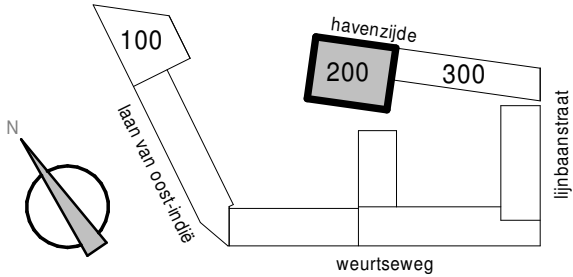
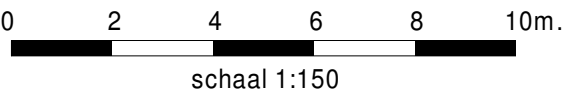
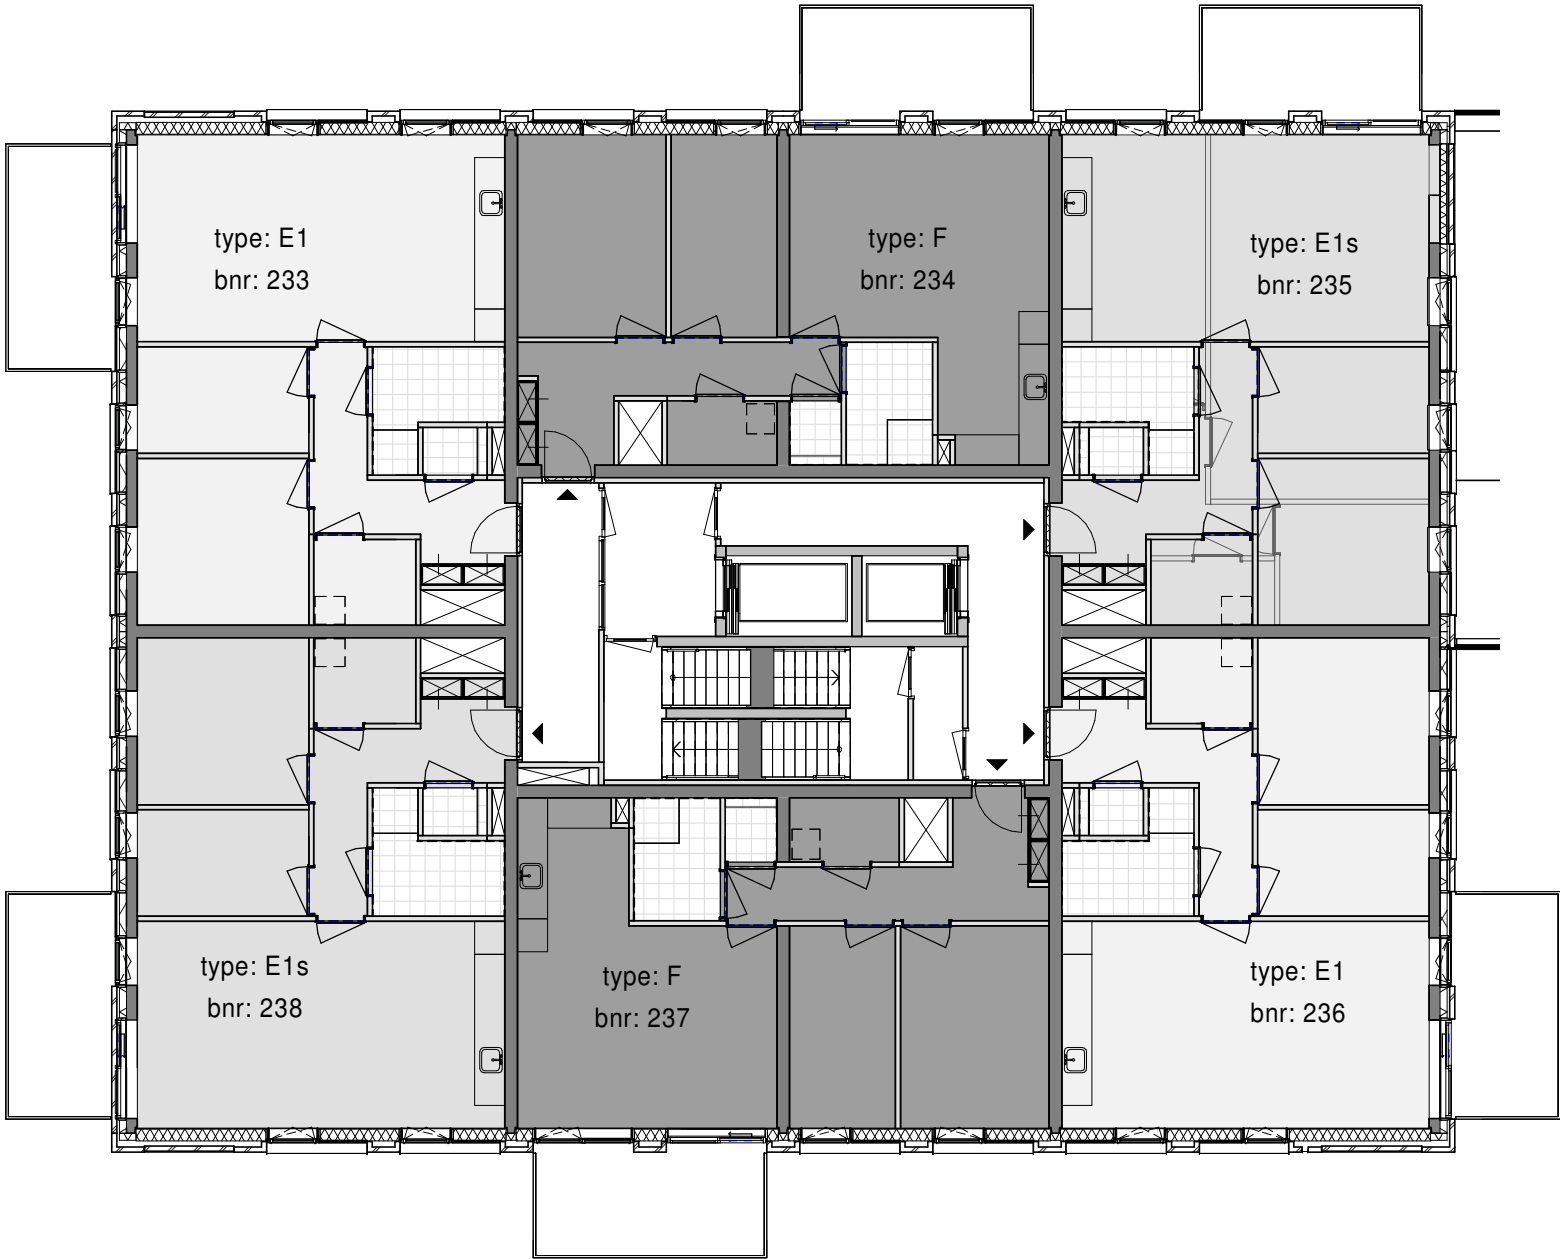


overzichtsplattegrond verdieping 8
24500+P

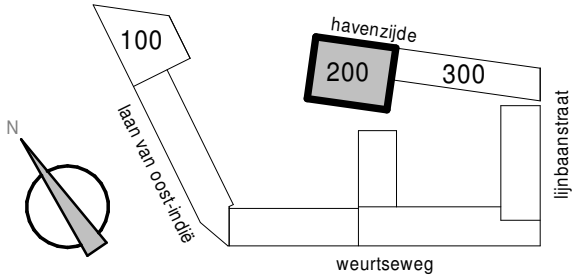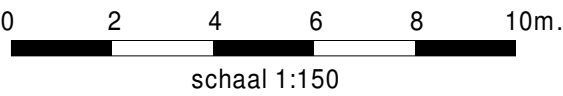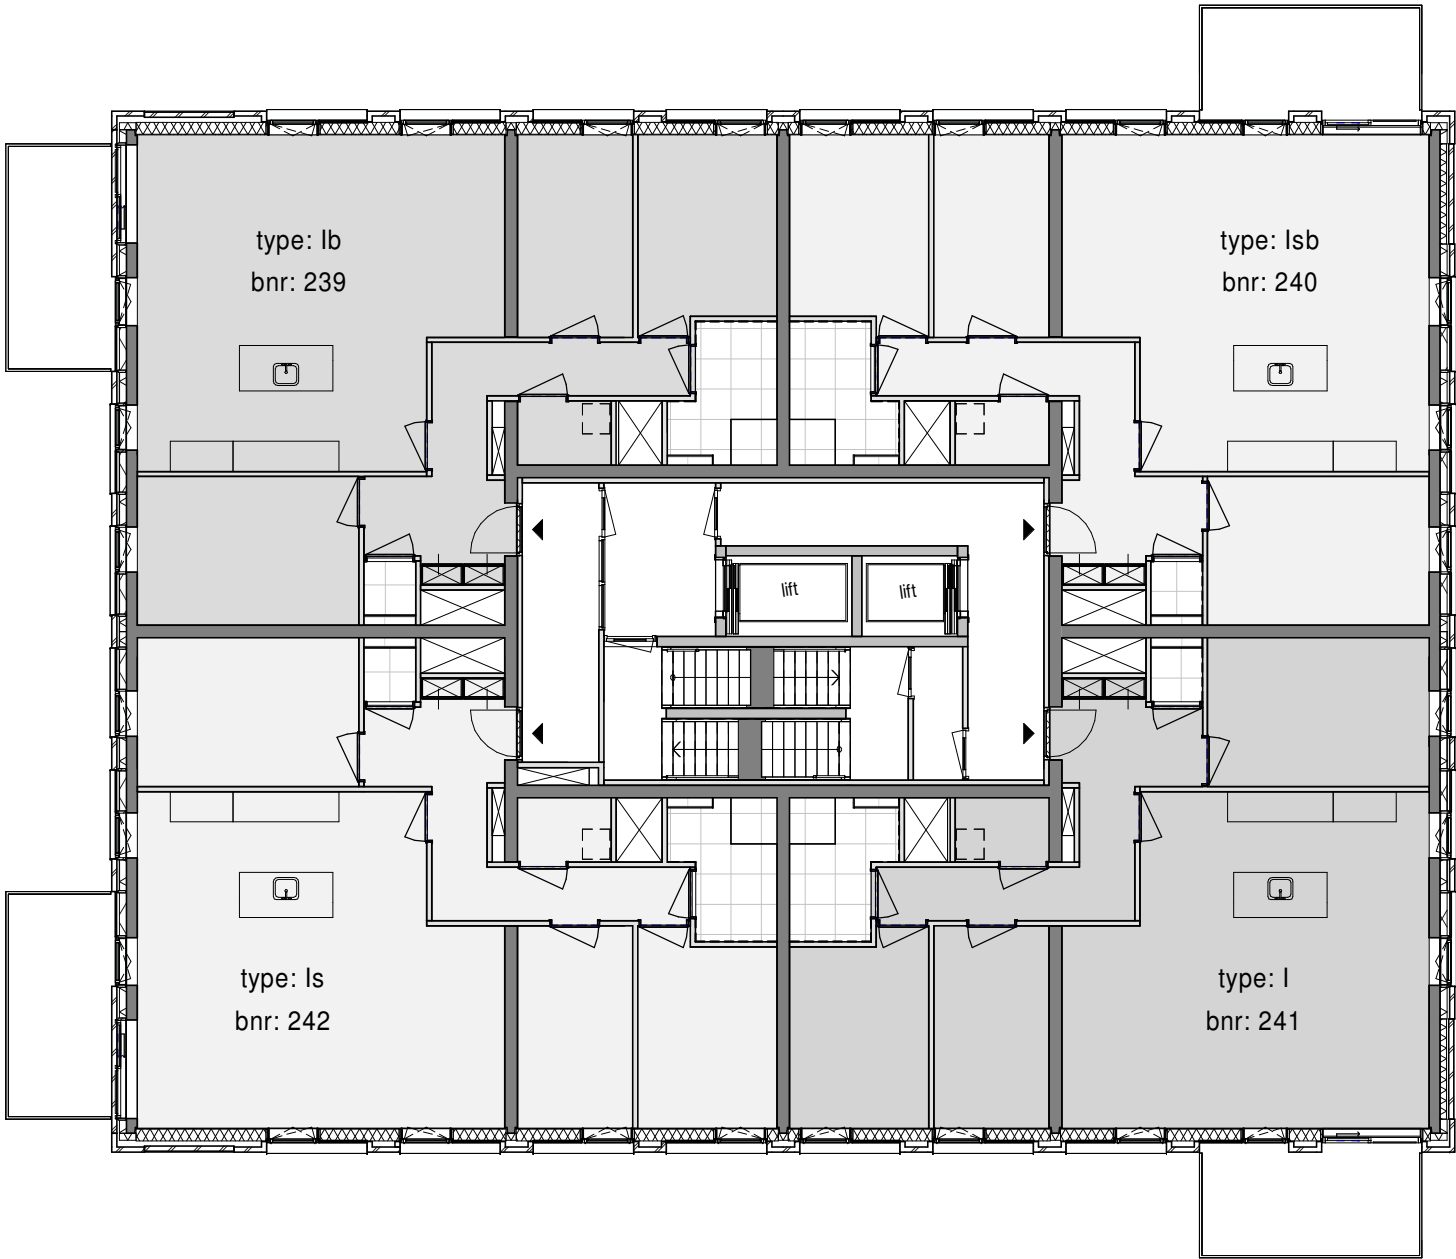

Project Havenkade Nijmegen	B.B9.108
Onderwerp overzichtsplattegrond verdieping 8 Thuishavens 201 t/m 258	Schaal 1:150
Datum 09-10-2020	Formaat A3

overzichtsplattegrond verdieping 9
27500+P

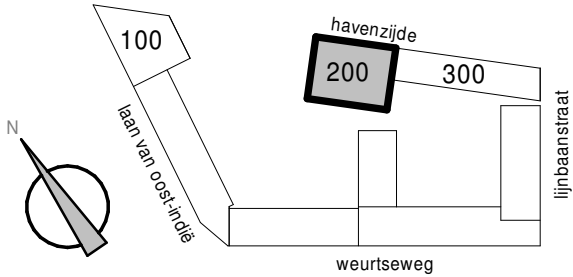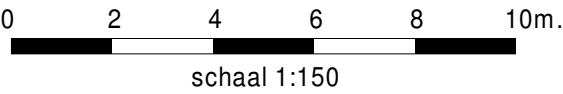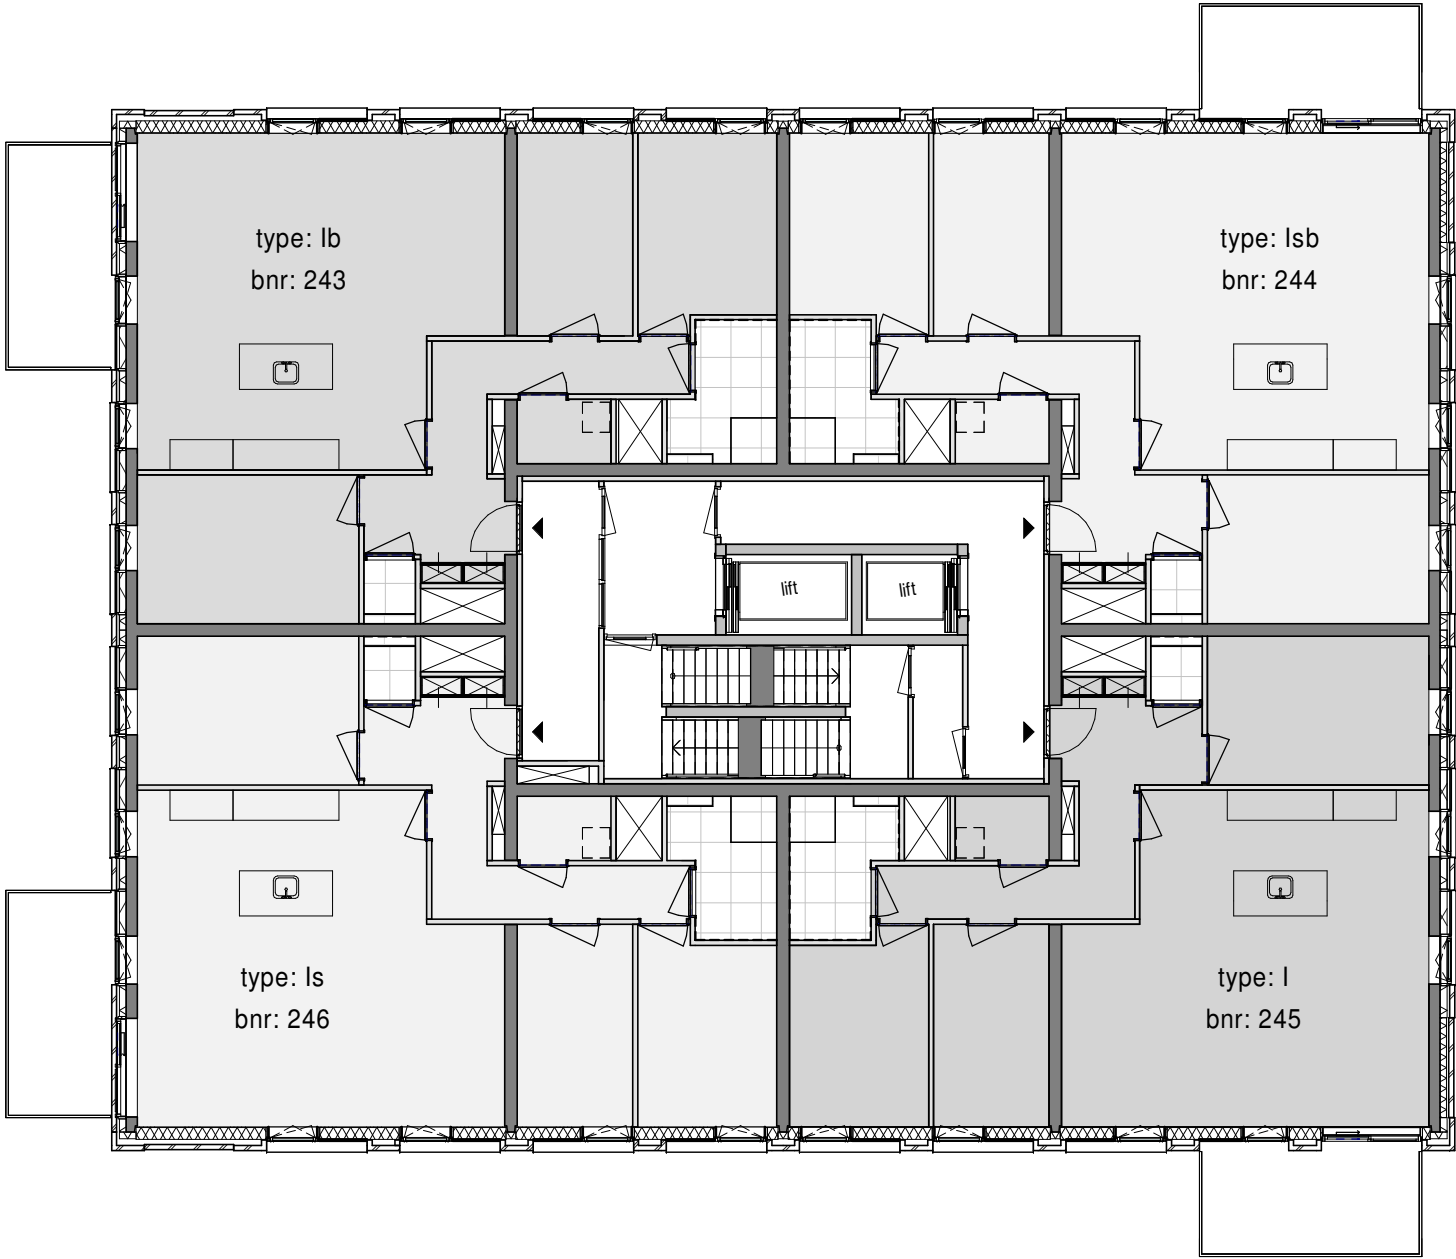

Project
Havenkade
Nijmegen

Onderwerp
overzichtsplattegrond verdieping 9
Thuishavens 201 t/m 258




Datum
09-10-2020

Schaal
1:150

Formaat
A3

B.B9.109

overzichtsplattegrond verdieping 10
30500+P

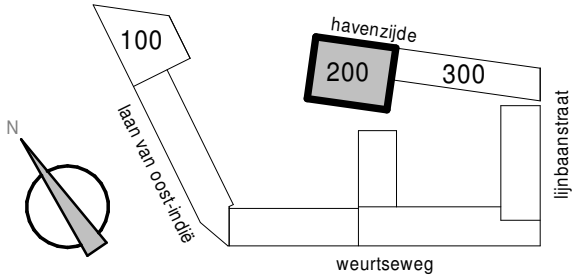
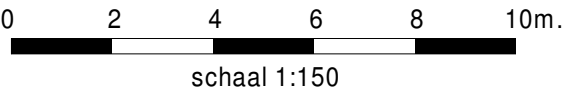
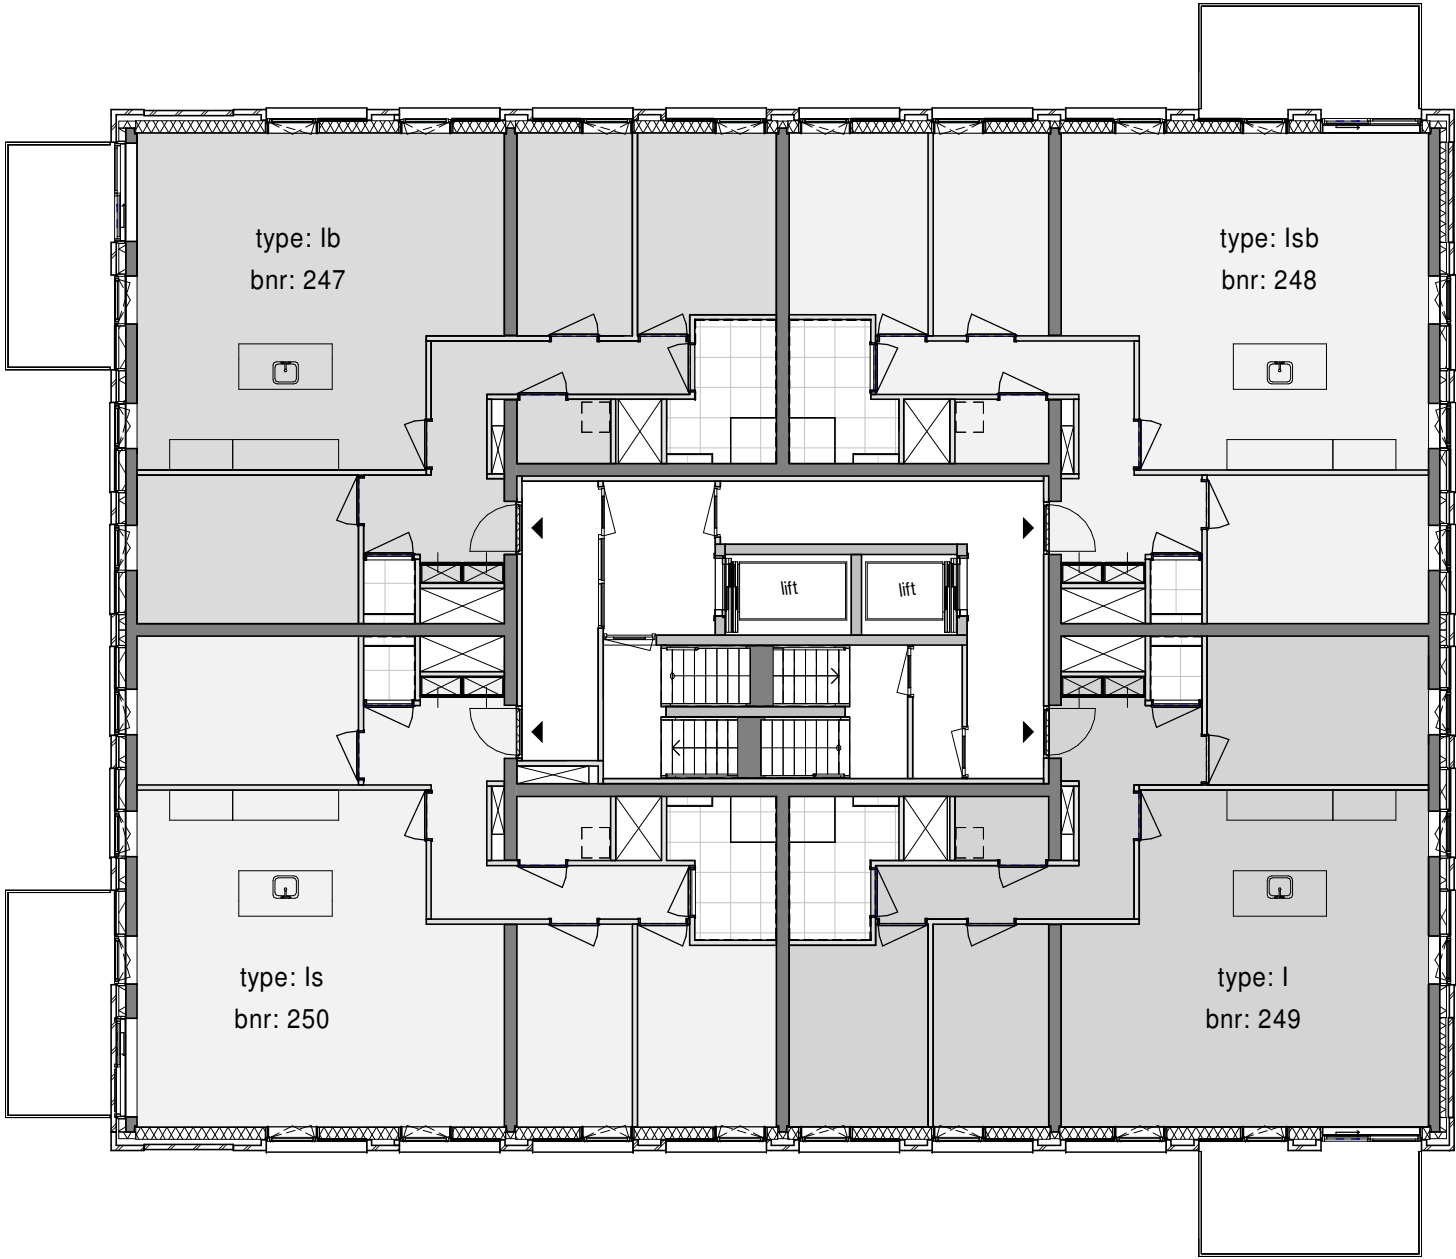


Project B.B9.110
Havenkade
Nijmegen

Onderwerp **Schaal**
overzichtsplattegrond verdieping 10 1:150
Thuishavens 201 t/m 258

Datum **Formaat**
09-10-2020 A3

overzichtsplattegrond verdieping 11
33500+P

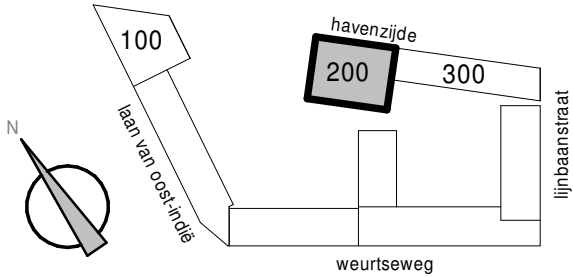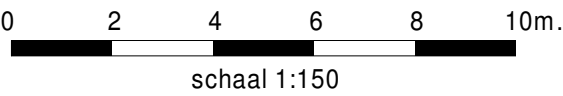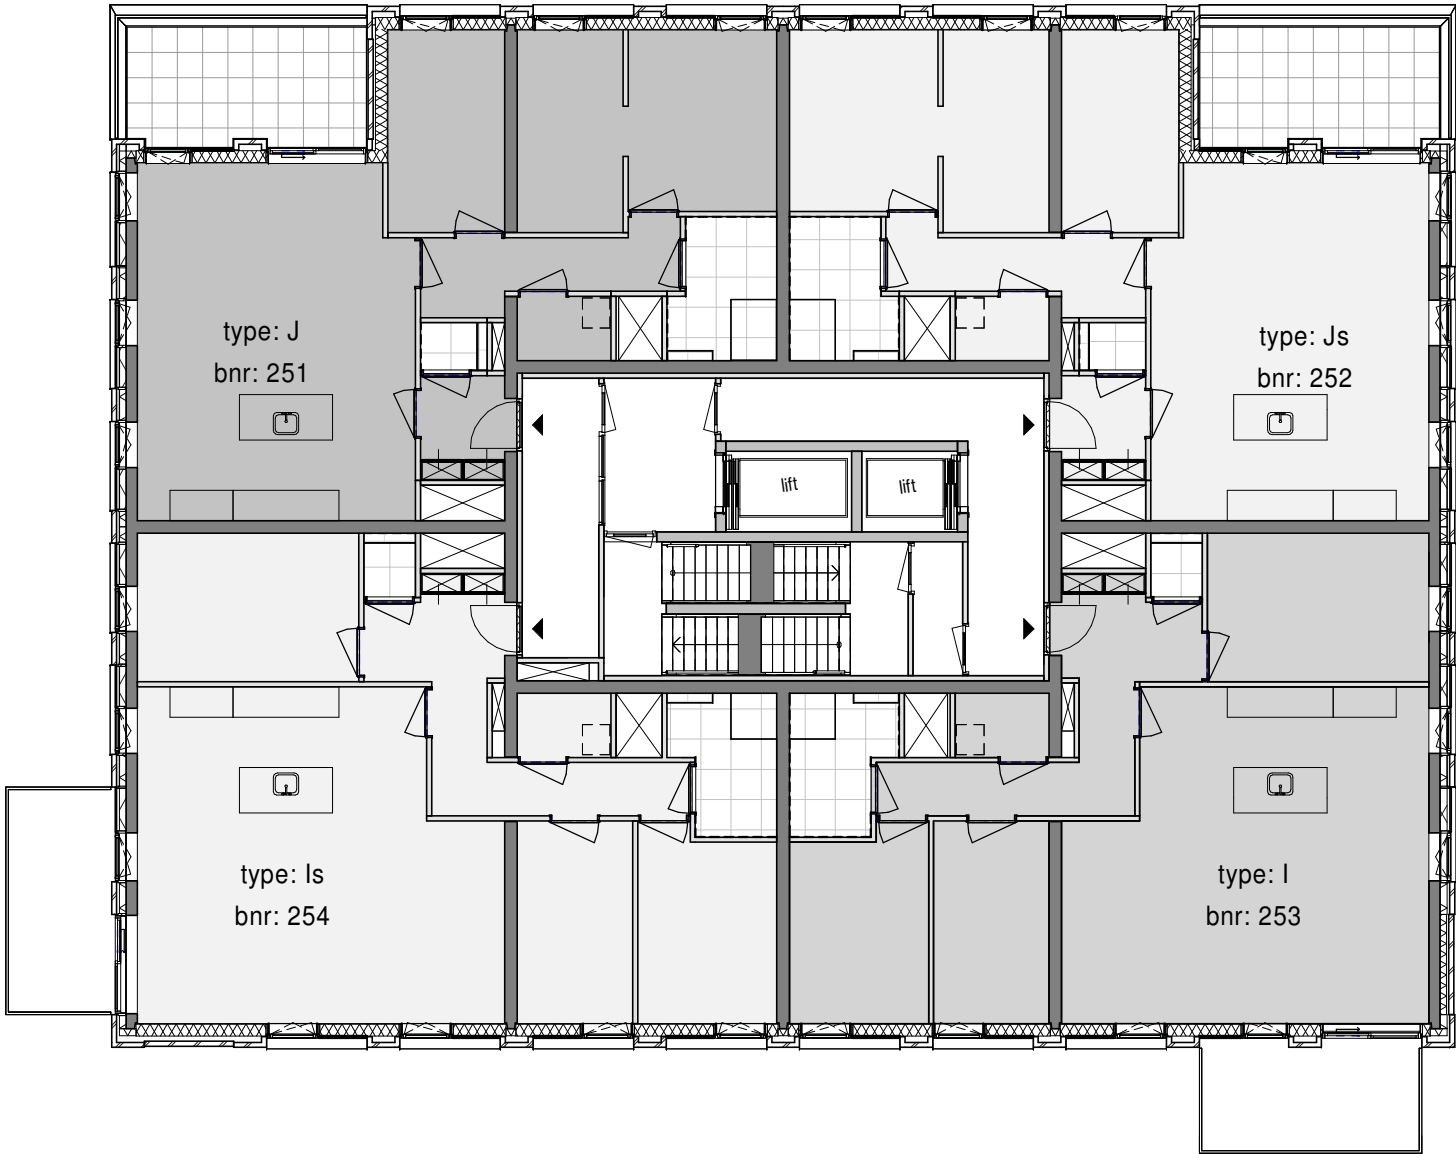

Project
Havenkade
Nijmegen

Onderwerp
overzichtsplattegrond verdieping 11
Thuishavens 201 t/m 258




Datum
09-10-2020

Schaal
1:150

Formaat
A3

B.B9.111

overzichtsplattegrond verdieping 12
36500+P

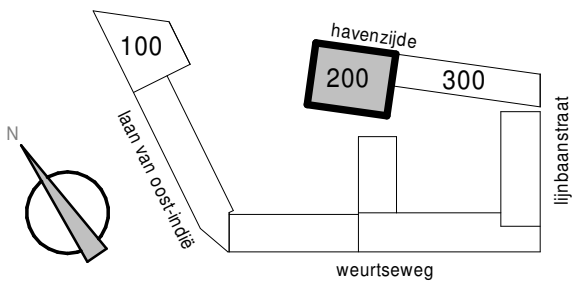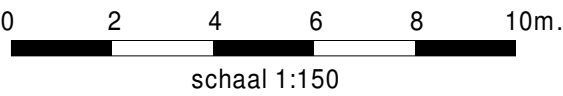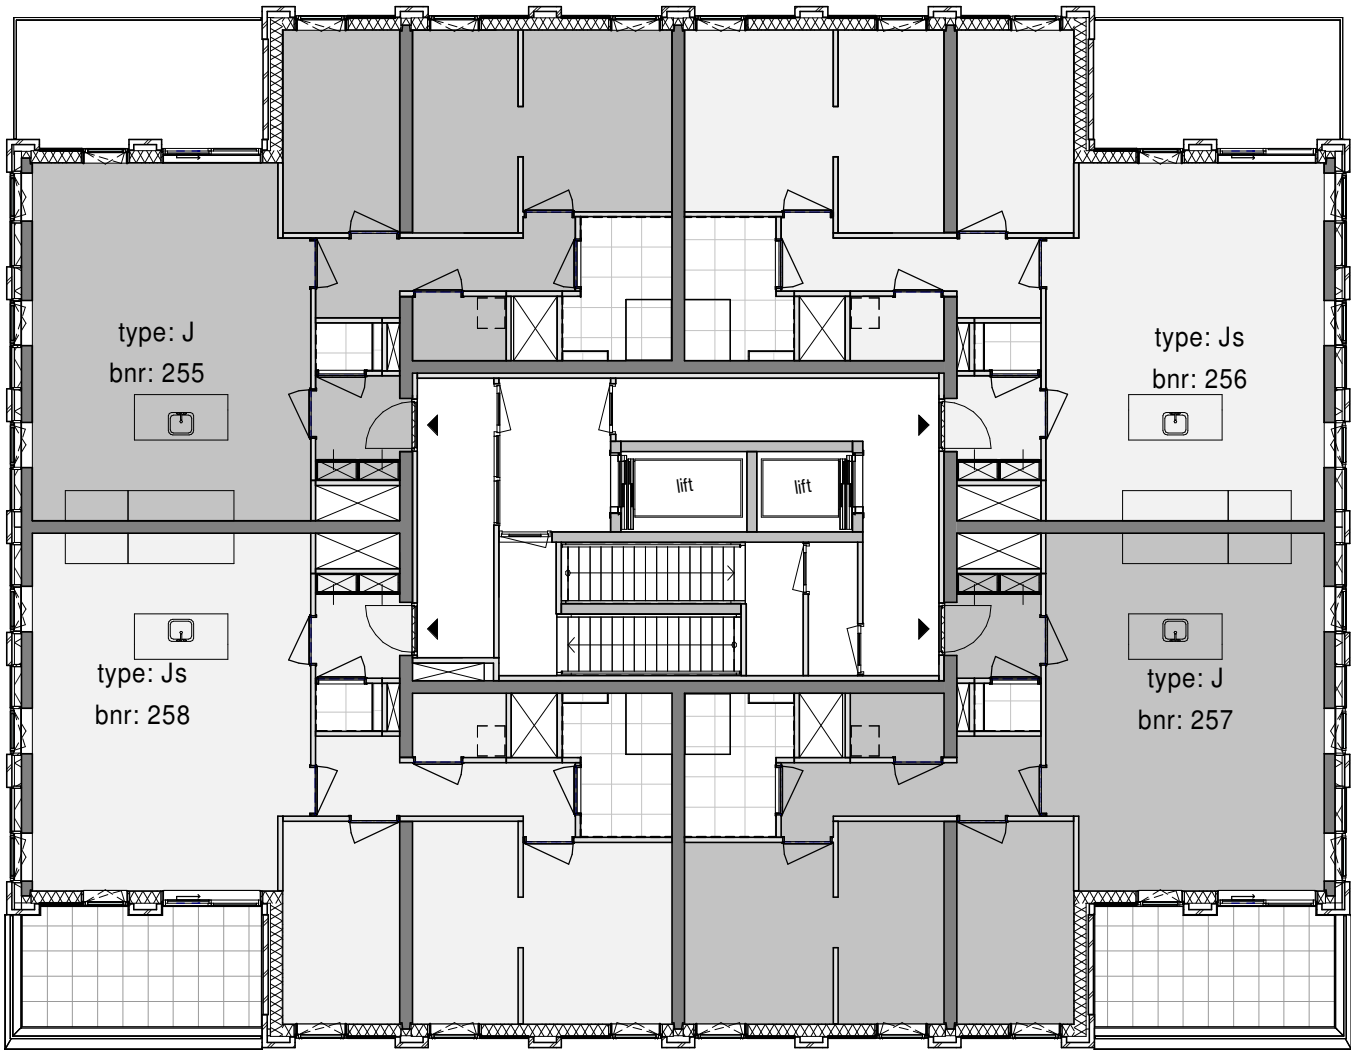

Project
Havenkade
Nijmegen

Onderwerp
overzichtsplattegrond verdieping 12
Thuishavens 201 t/m 258




Datum
09-10-2020

Schaal
1:150

Formaat
A3

B.B9.112

dakoverzicht

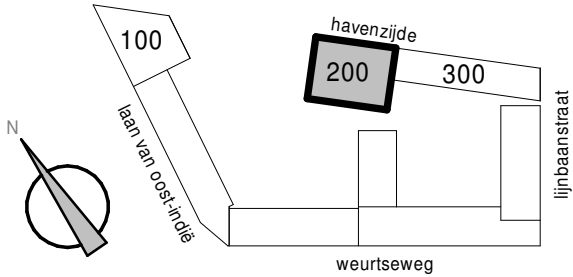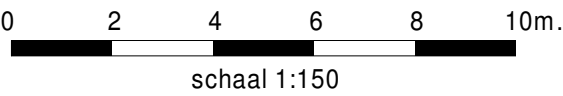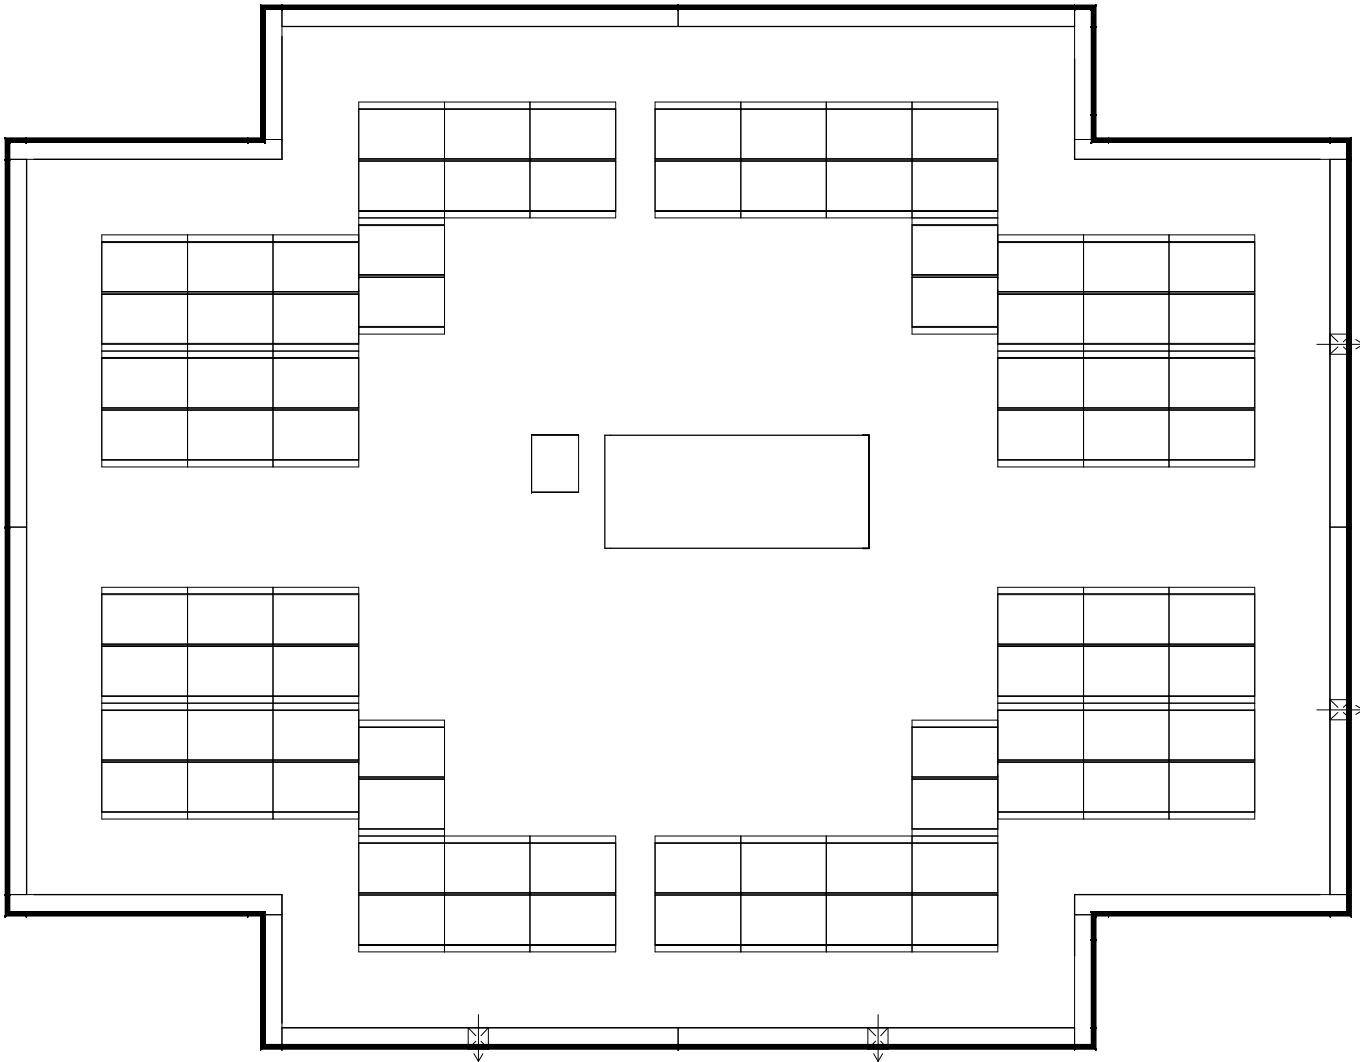



Project Havenkade Nijmegen	B.B9.113
Onderwerp dakoverzicht Thuishavens 201 t/m 258	Schaal 1:150
Datum 09-10-2020	Formaat A3