



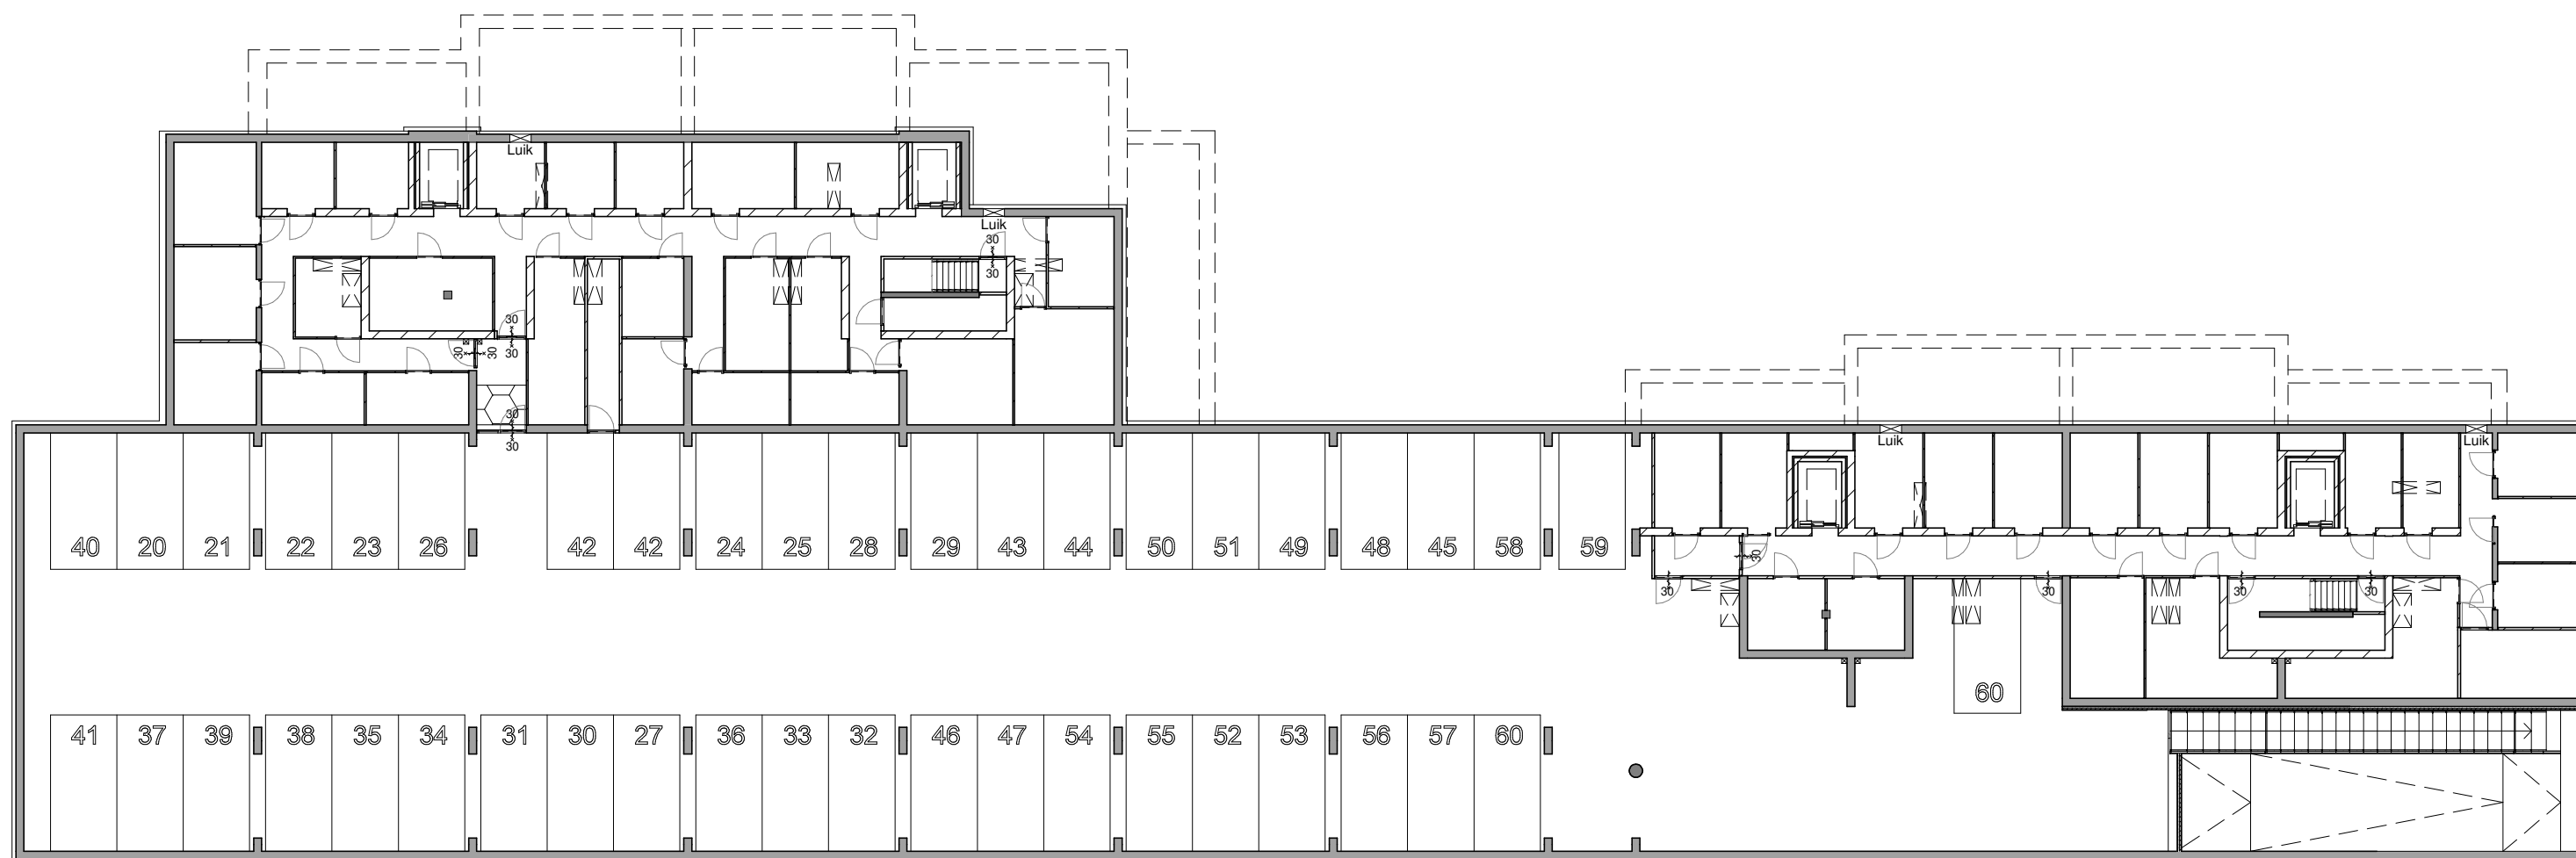

Kelder blok 2 overzicht

Koningsdaal Waalkroon I
SCHAAL 1:250

Formaat: A3
15-03-2019

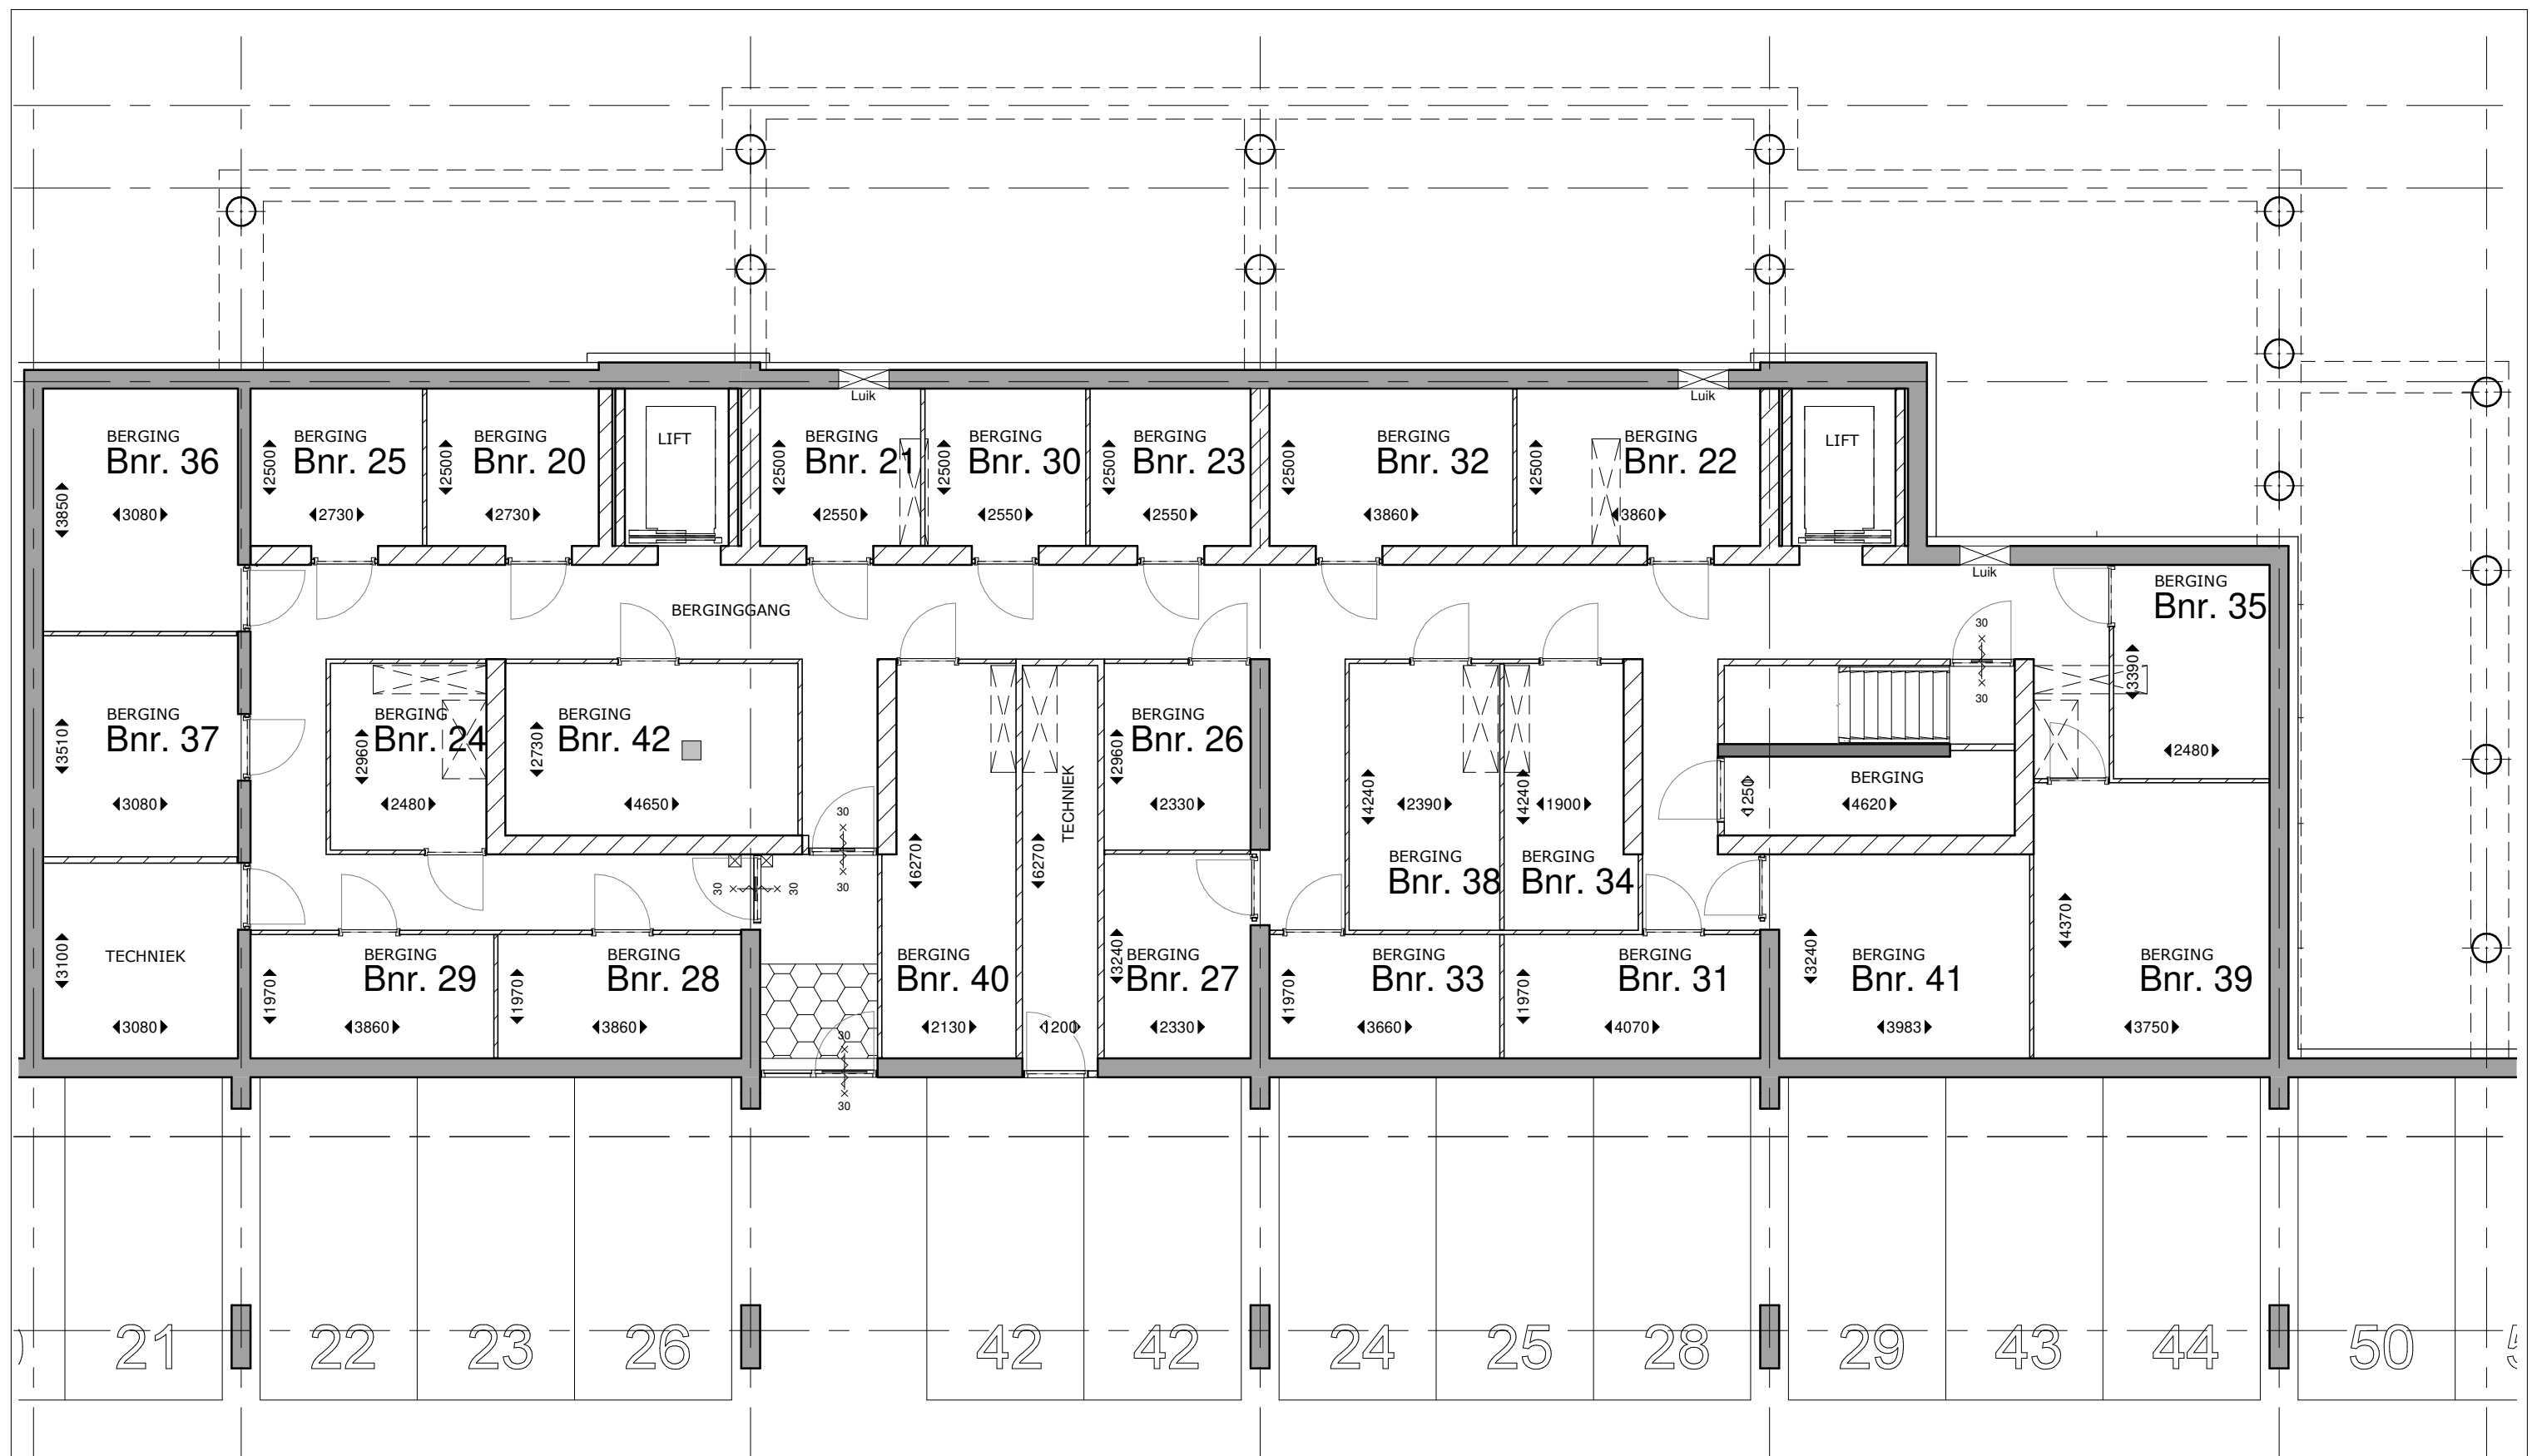

Kelder 2A



Koningsdaal Waalkroon I

Formaat: A3

SCHAAL 1:100

15-03-2019

KT-A.H-1A

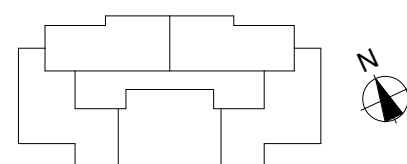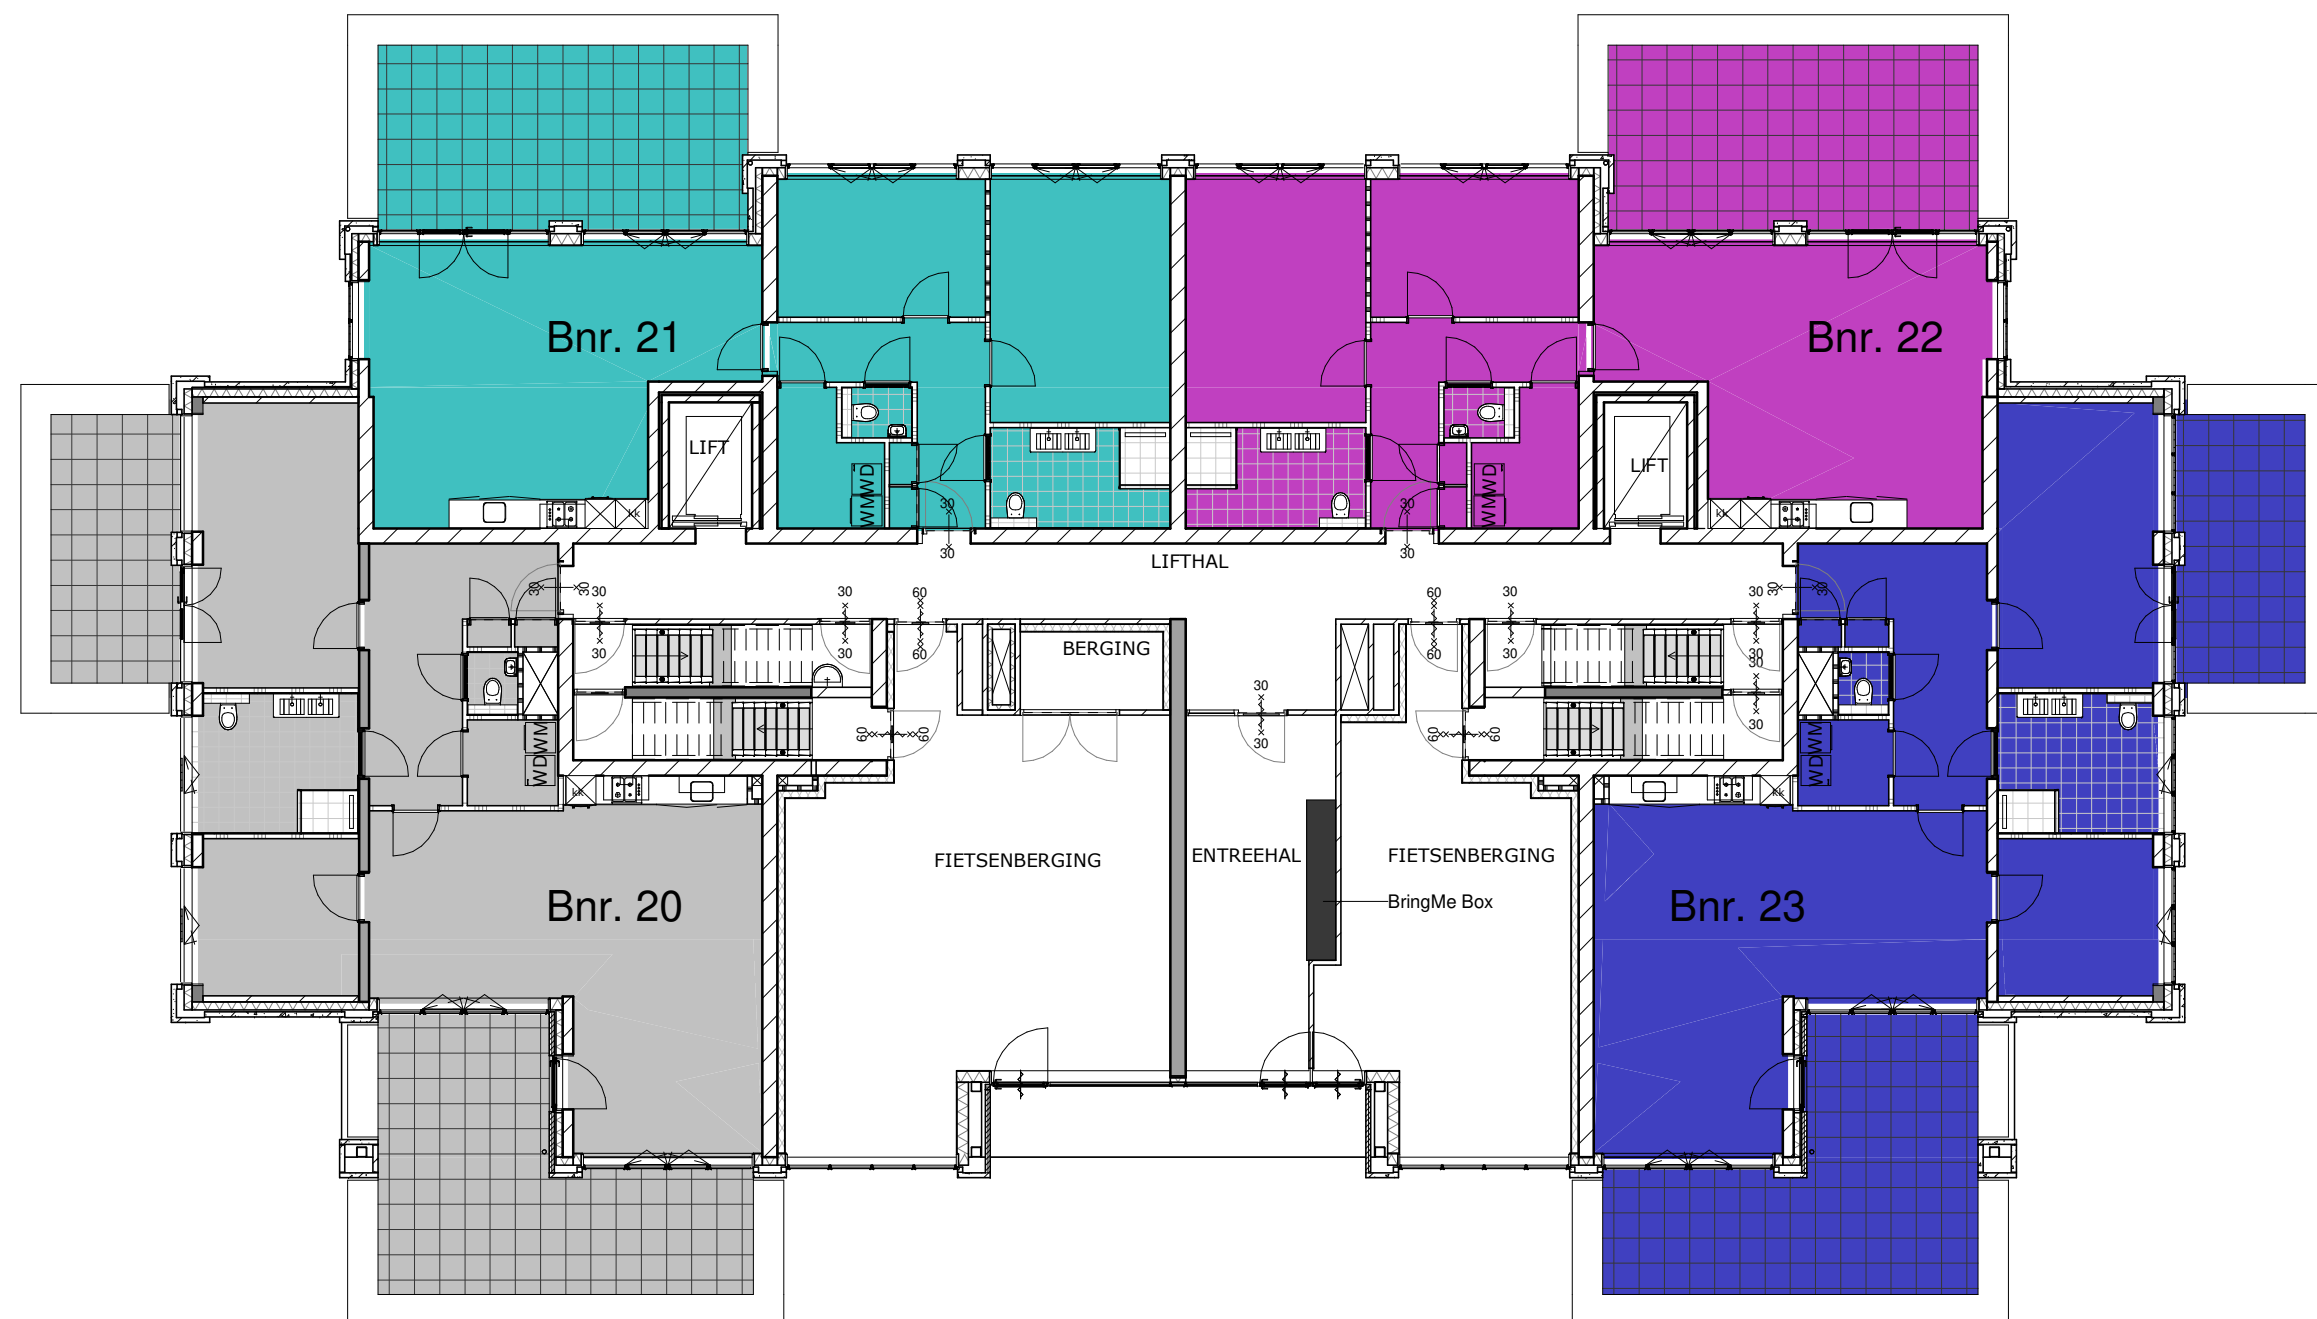

Overzichtsplattegrond begane grond blok 2a



Koningsdaal Waalkroon I

Formaat: A3

SCHAAL 1:150

15-03-2019

KT-A.H00

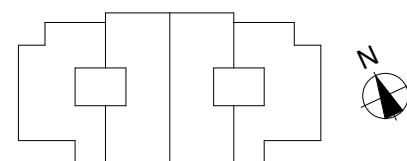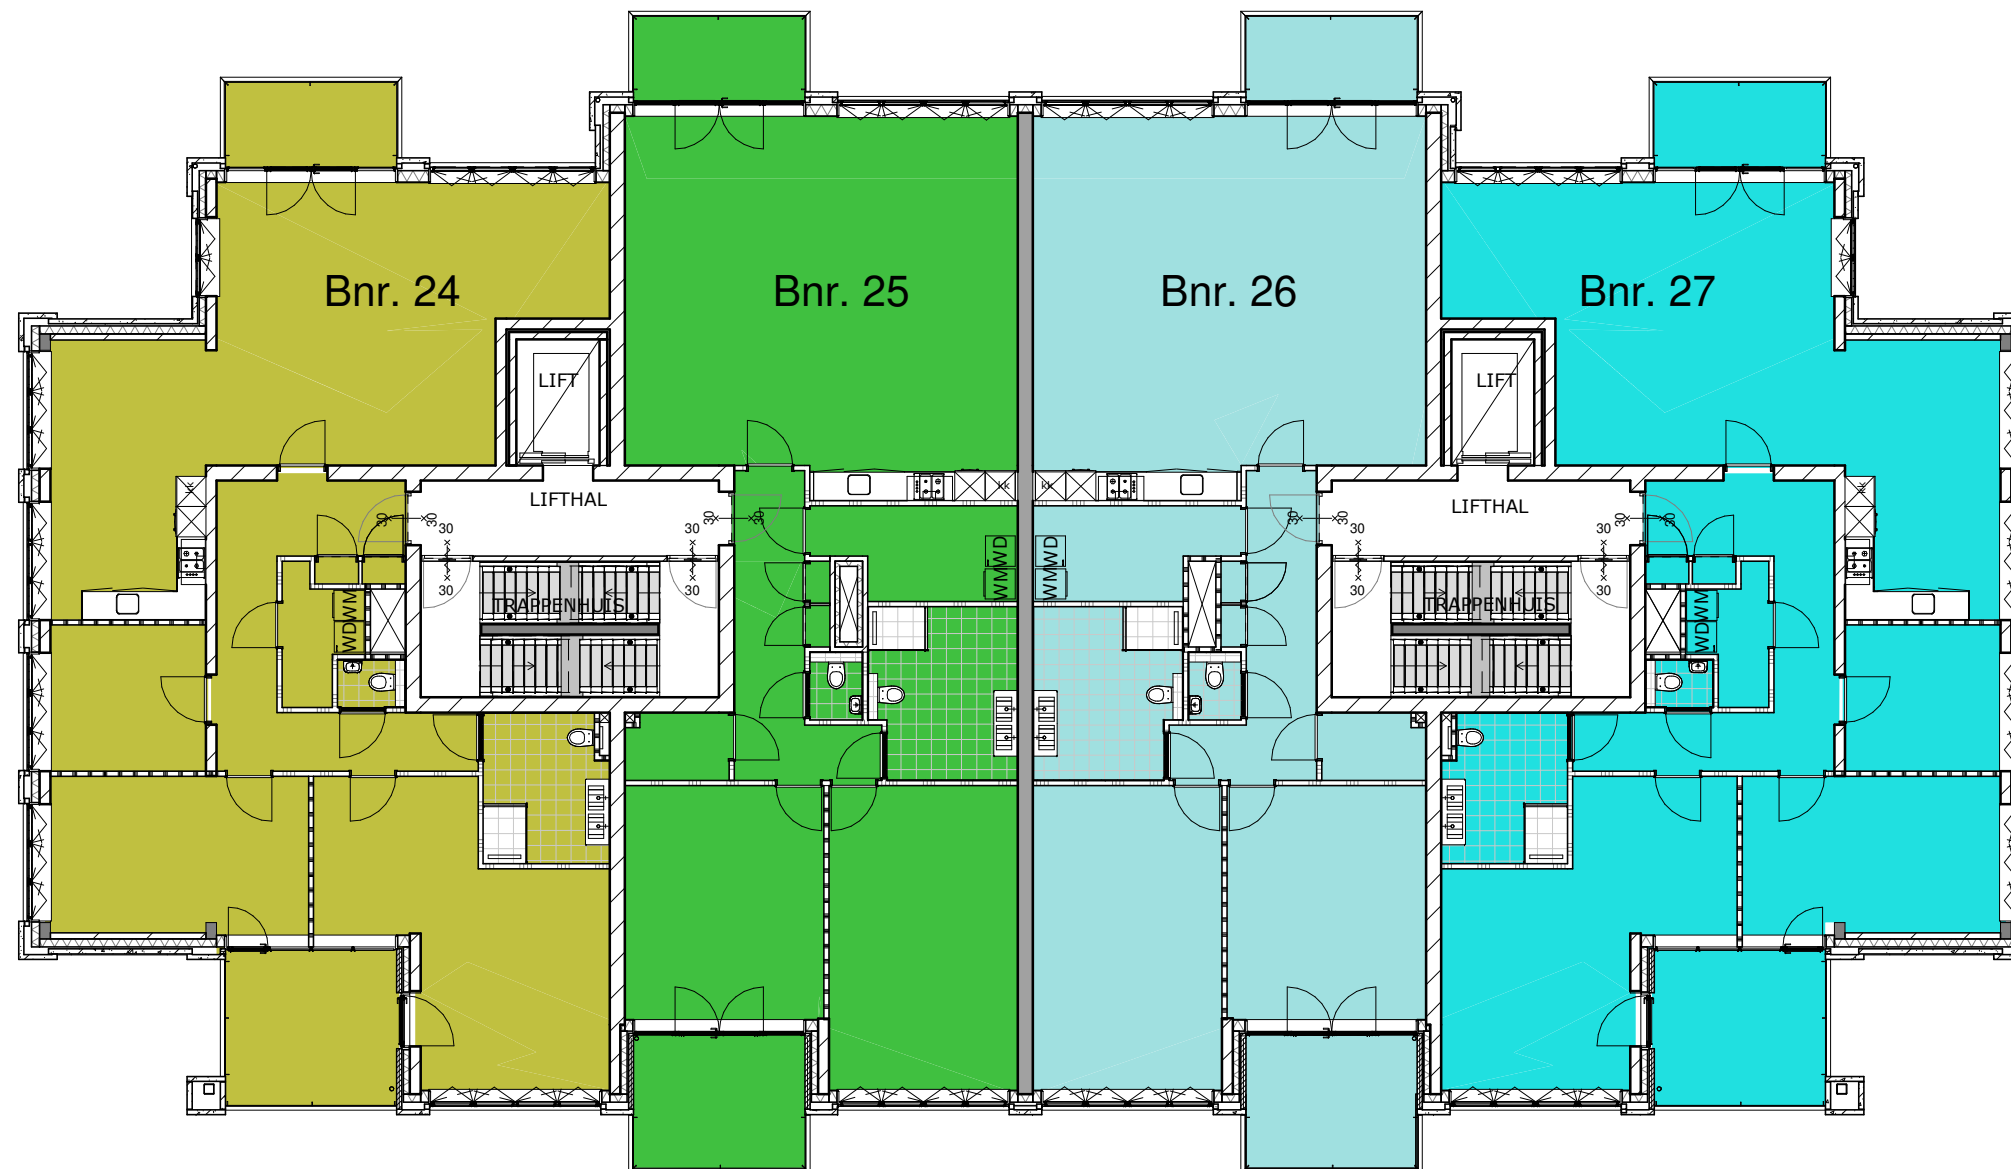

Overzichtsplattegrond eerste verdieping blok 2a


Koningsdaal Waalkroon I

Formaat: A3

SCHAAL 1:150

15-03-2019

KT-A.H01

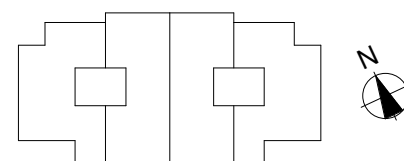

Overzichtsplattegrond tweede verdieping blok 2a


Koningsdaal Waalkroon I

Formaat: A3

SCHAAL 1:150

15-03-2019

KT-A.H02

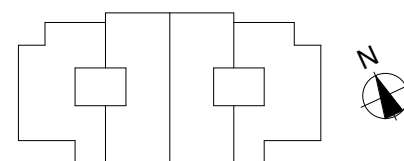

Overzichtsplattegrond derde verdieping blok 2a



Koningsdaal Waalkroon I

Formaat: A3

SCHAAL 1:150

15-03-2019

KT-A.H03

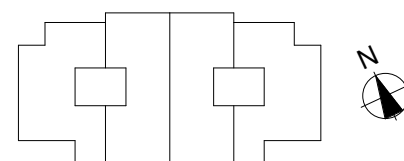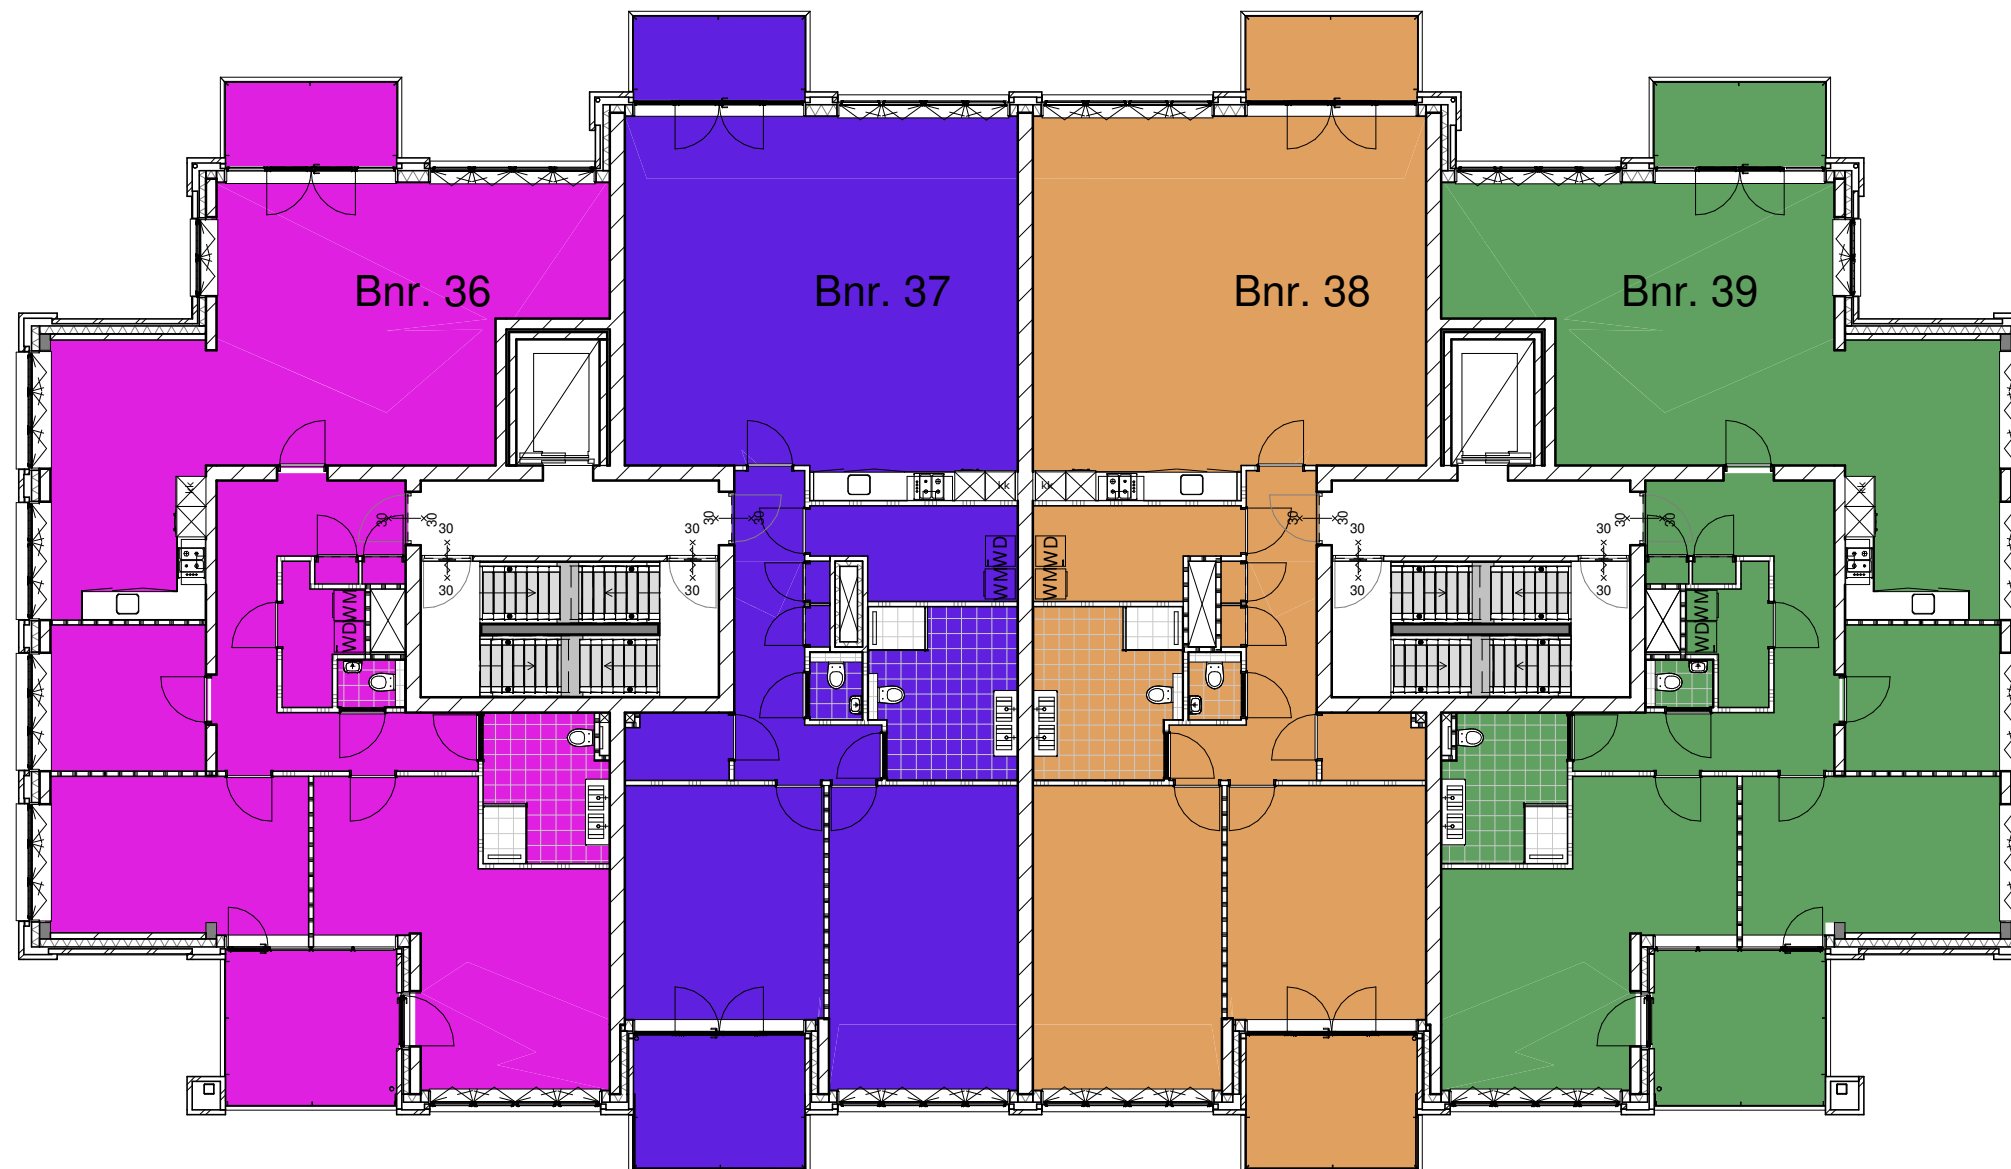

Overzichtsplattegrond vierde verdieping blok 2a


Koningsdaal Waalkroon I

Formaat: A3

SCHAAL 1:150

15-03-2019

KT-A.H04

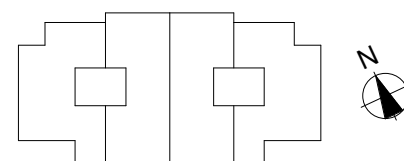

Overzichtsplattegrond vijfde verdieping blok 2a



Koningsdaal Waalkroon I

Formaat: A3

SCHAAL 1:150

15-03-2019

KT-A.H05

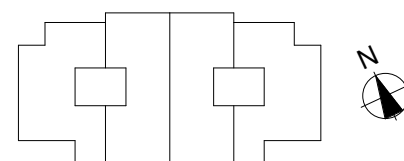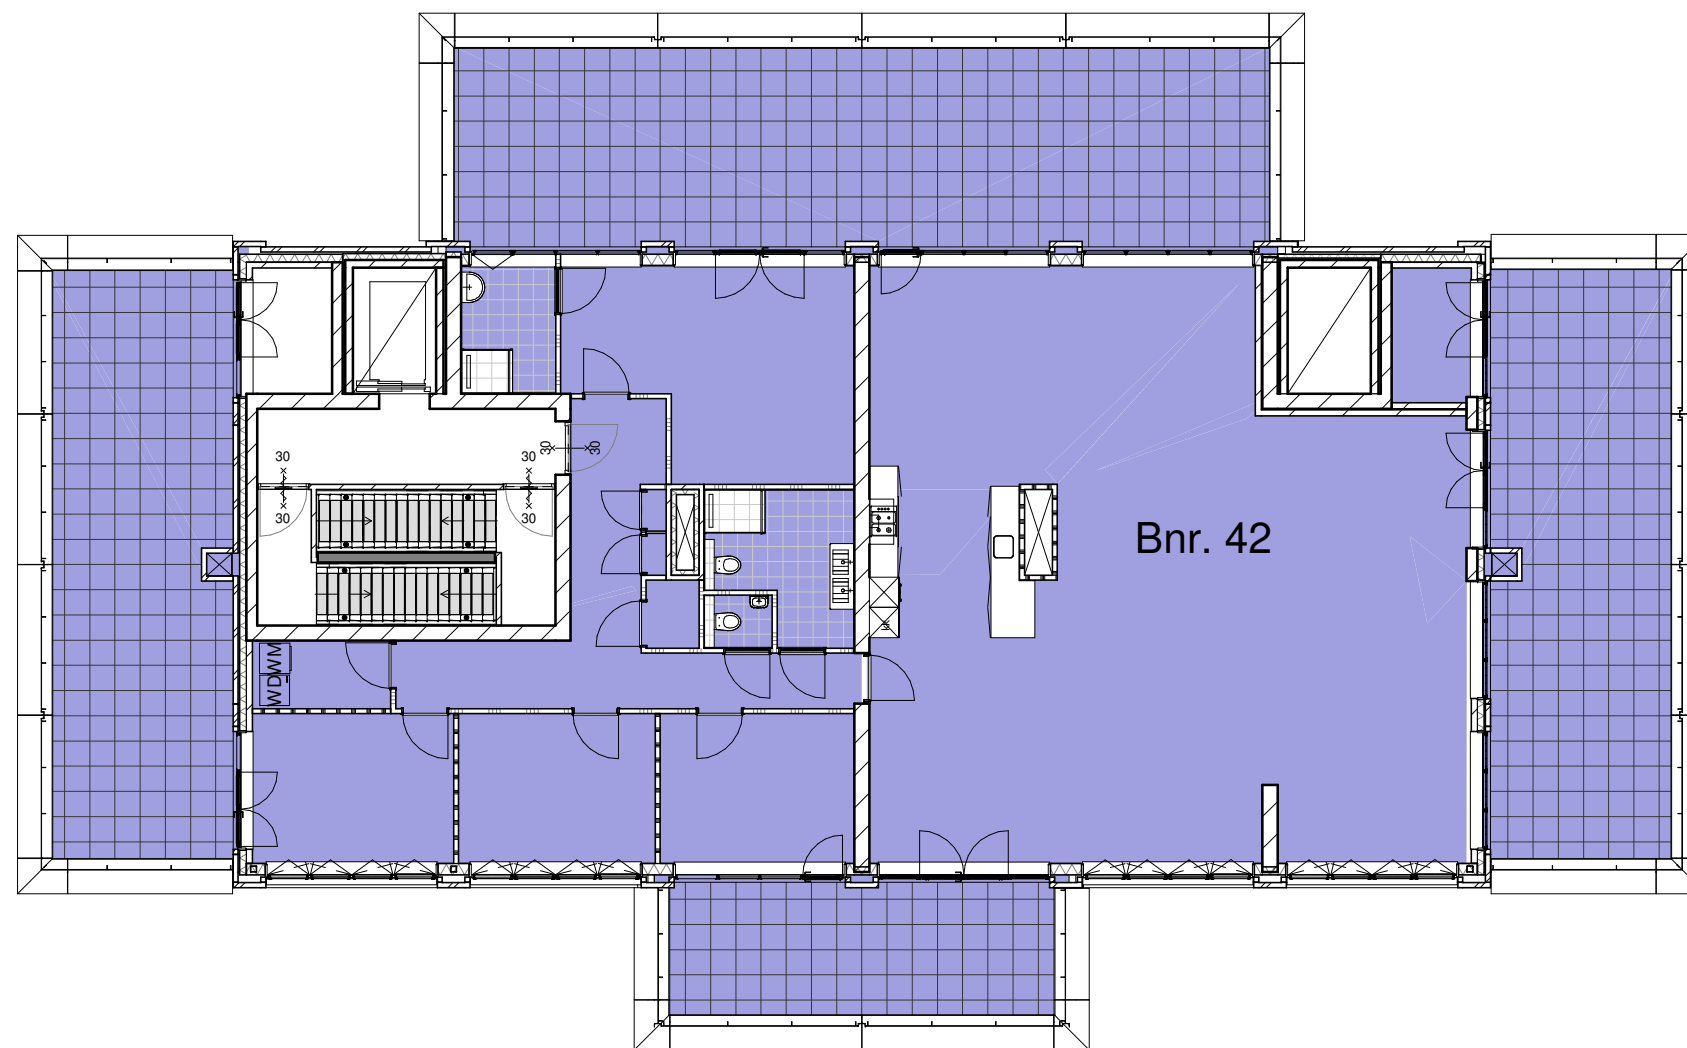

Overzichtsplattegrond zesde verdieping blok 2a



Koningsdaal Waalkroon I

Formaat: A3

SCHAAL 1:150

15-03-2019

KT-A.H06

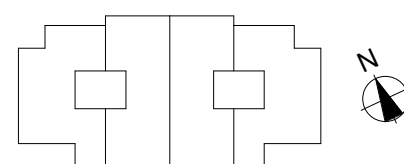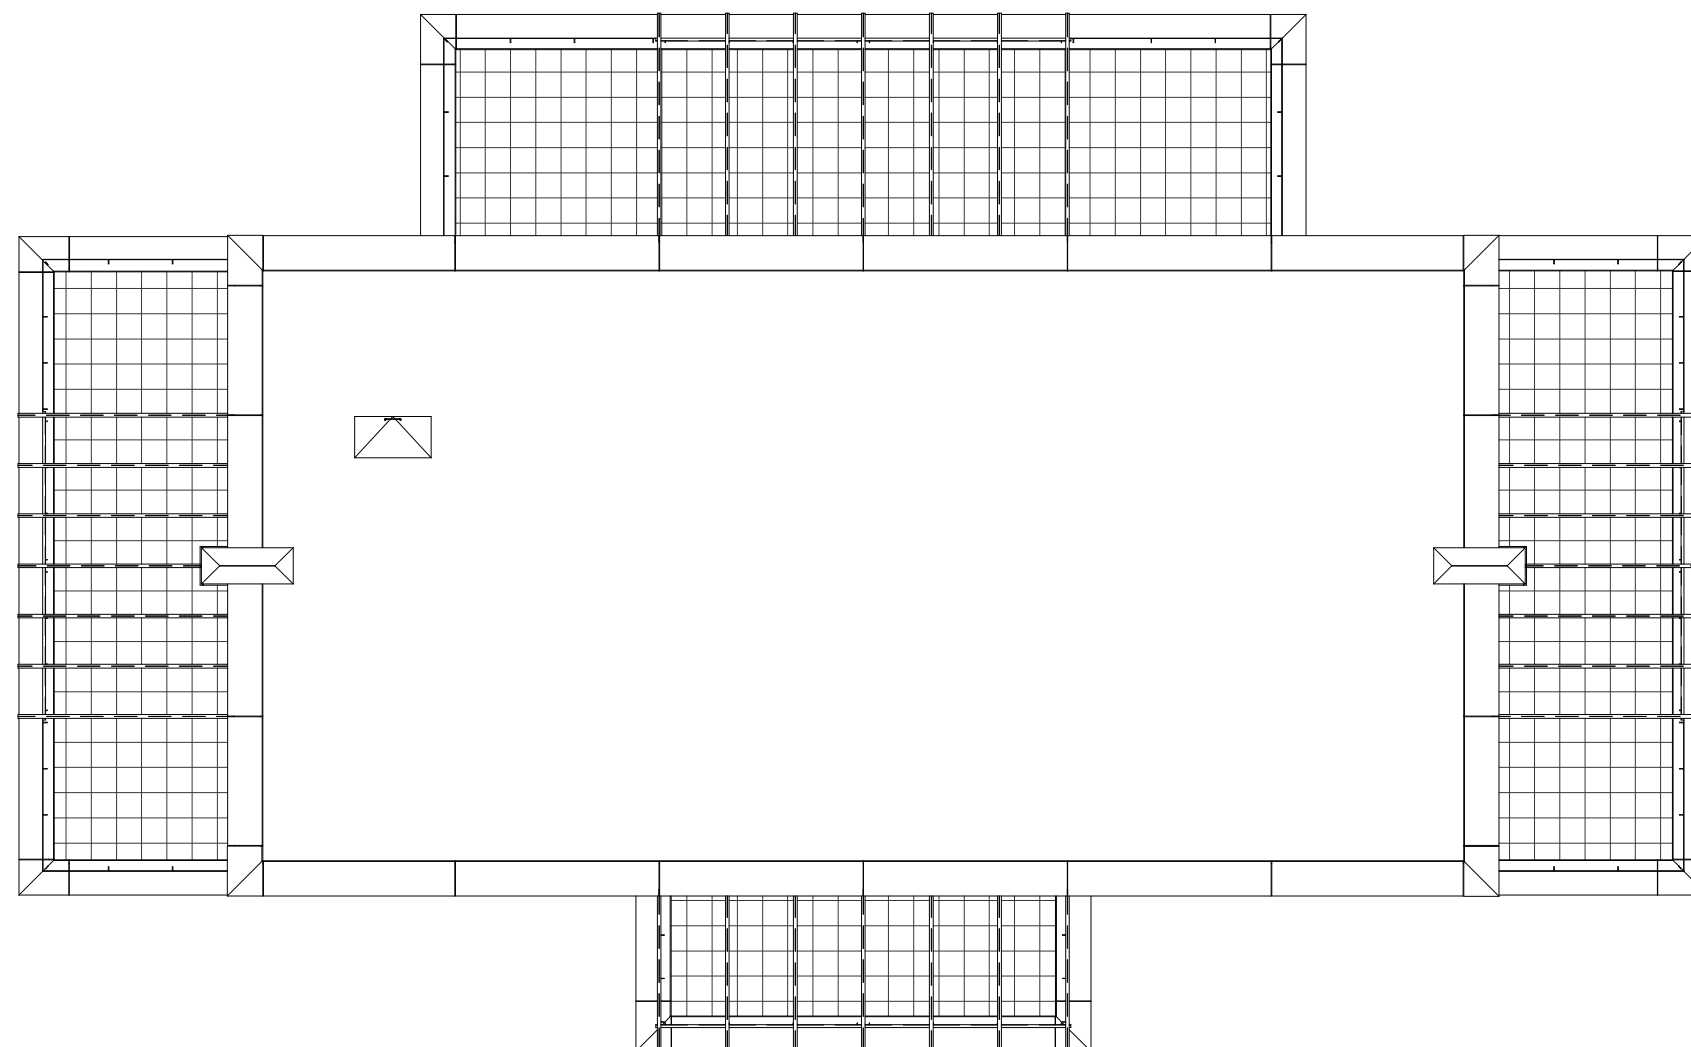

Overzichtsplattegrond dak blok 2a

Koningsdaal Waalkroon I

SCHAAL 1:150

Formaat: A3

15-03-2019

KT-A.H07