


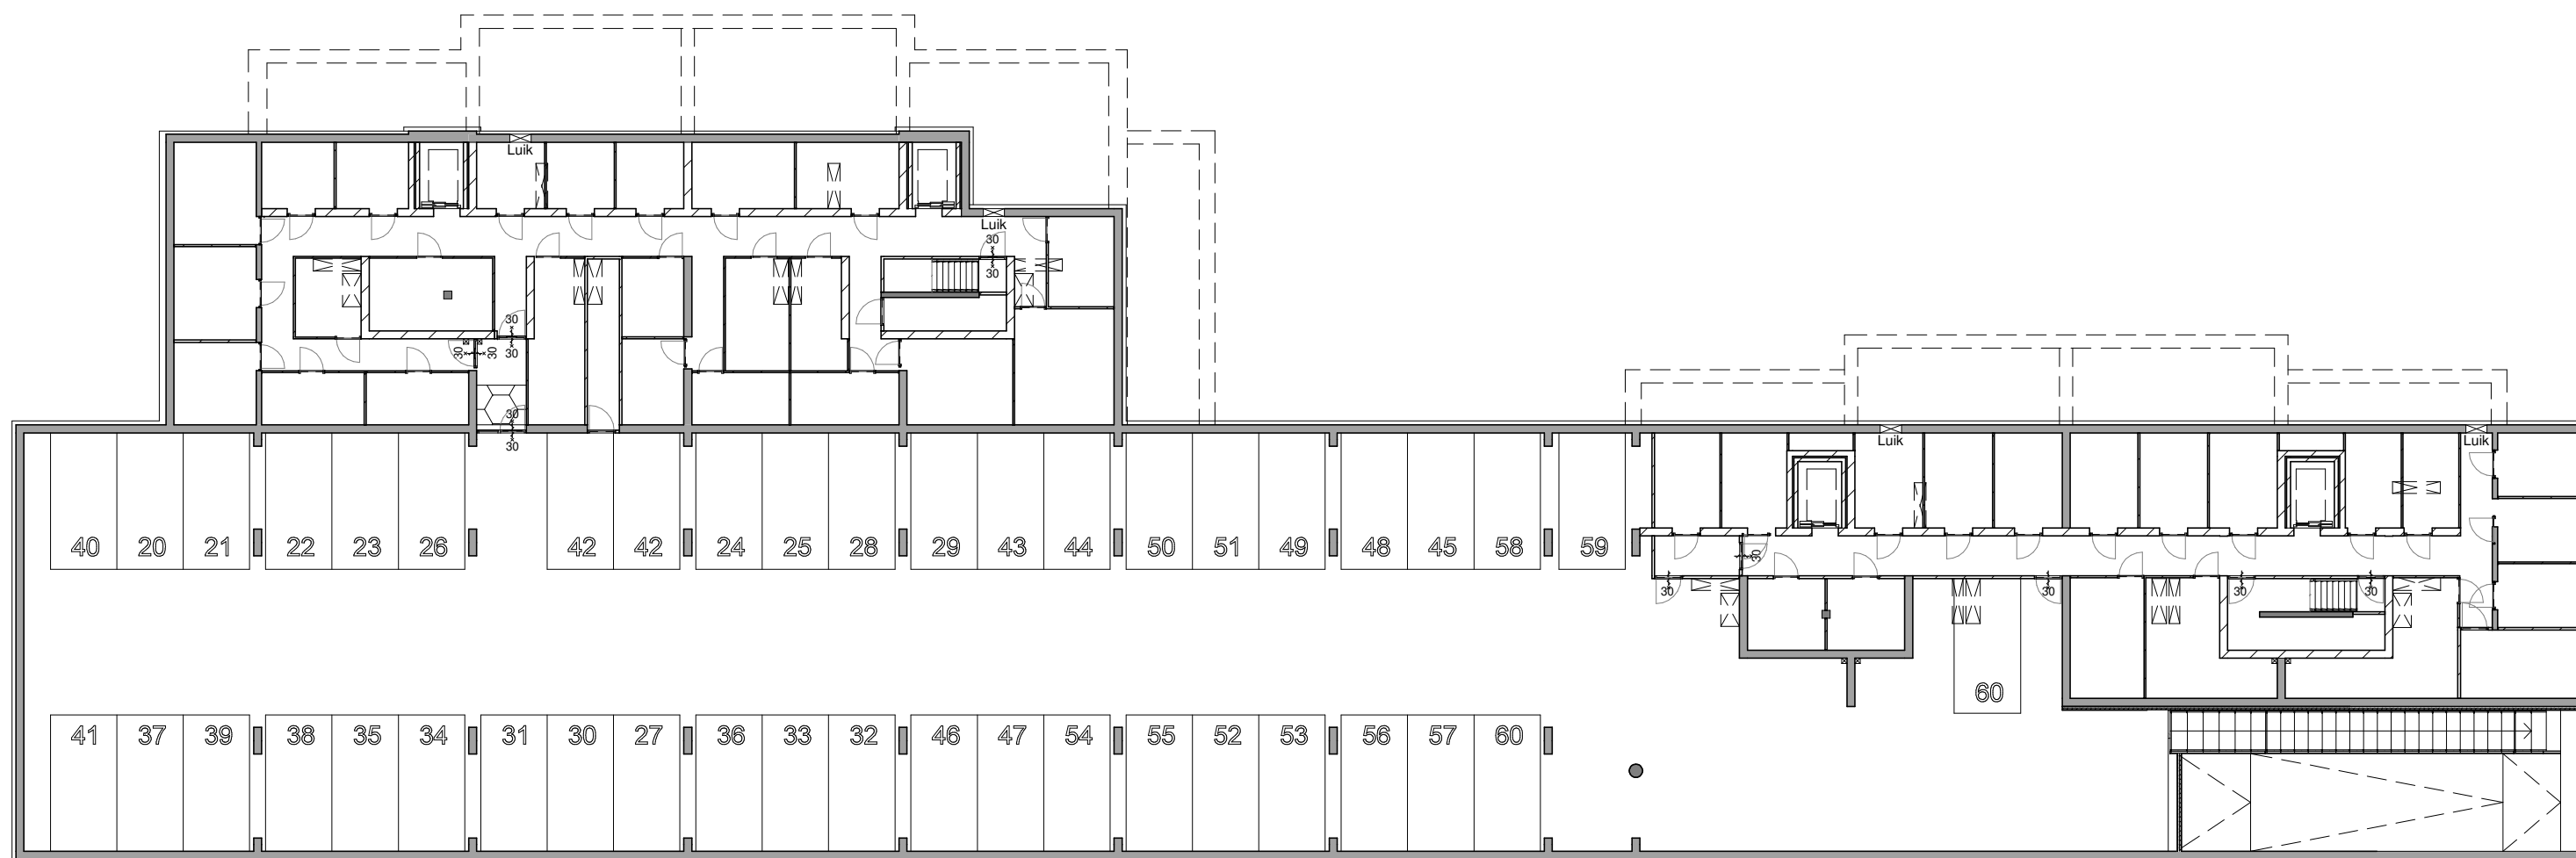

Kelder blok 2 overzicht

Koningsdaal Waalkroon I



SCHAAL 1:250

Formaat: A3

15-03-2019

KT-A.H-1



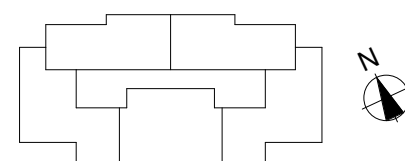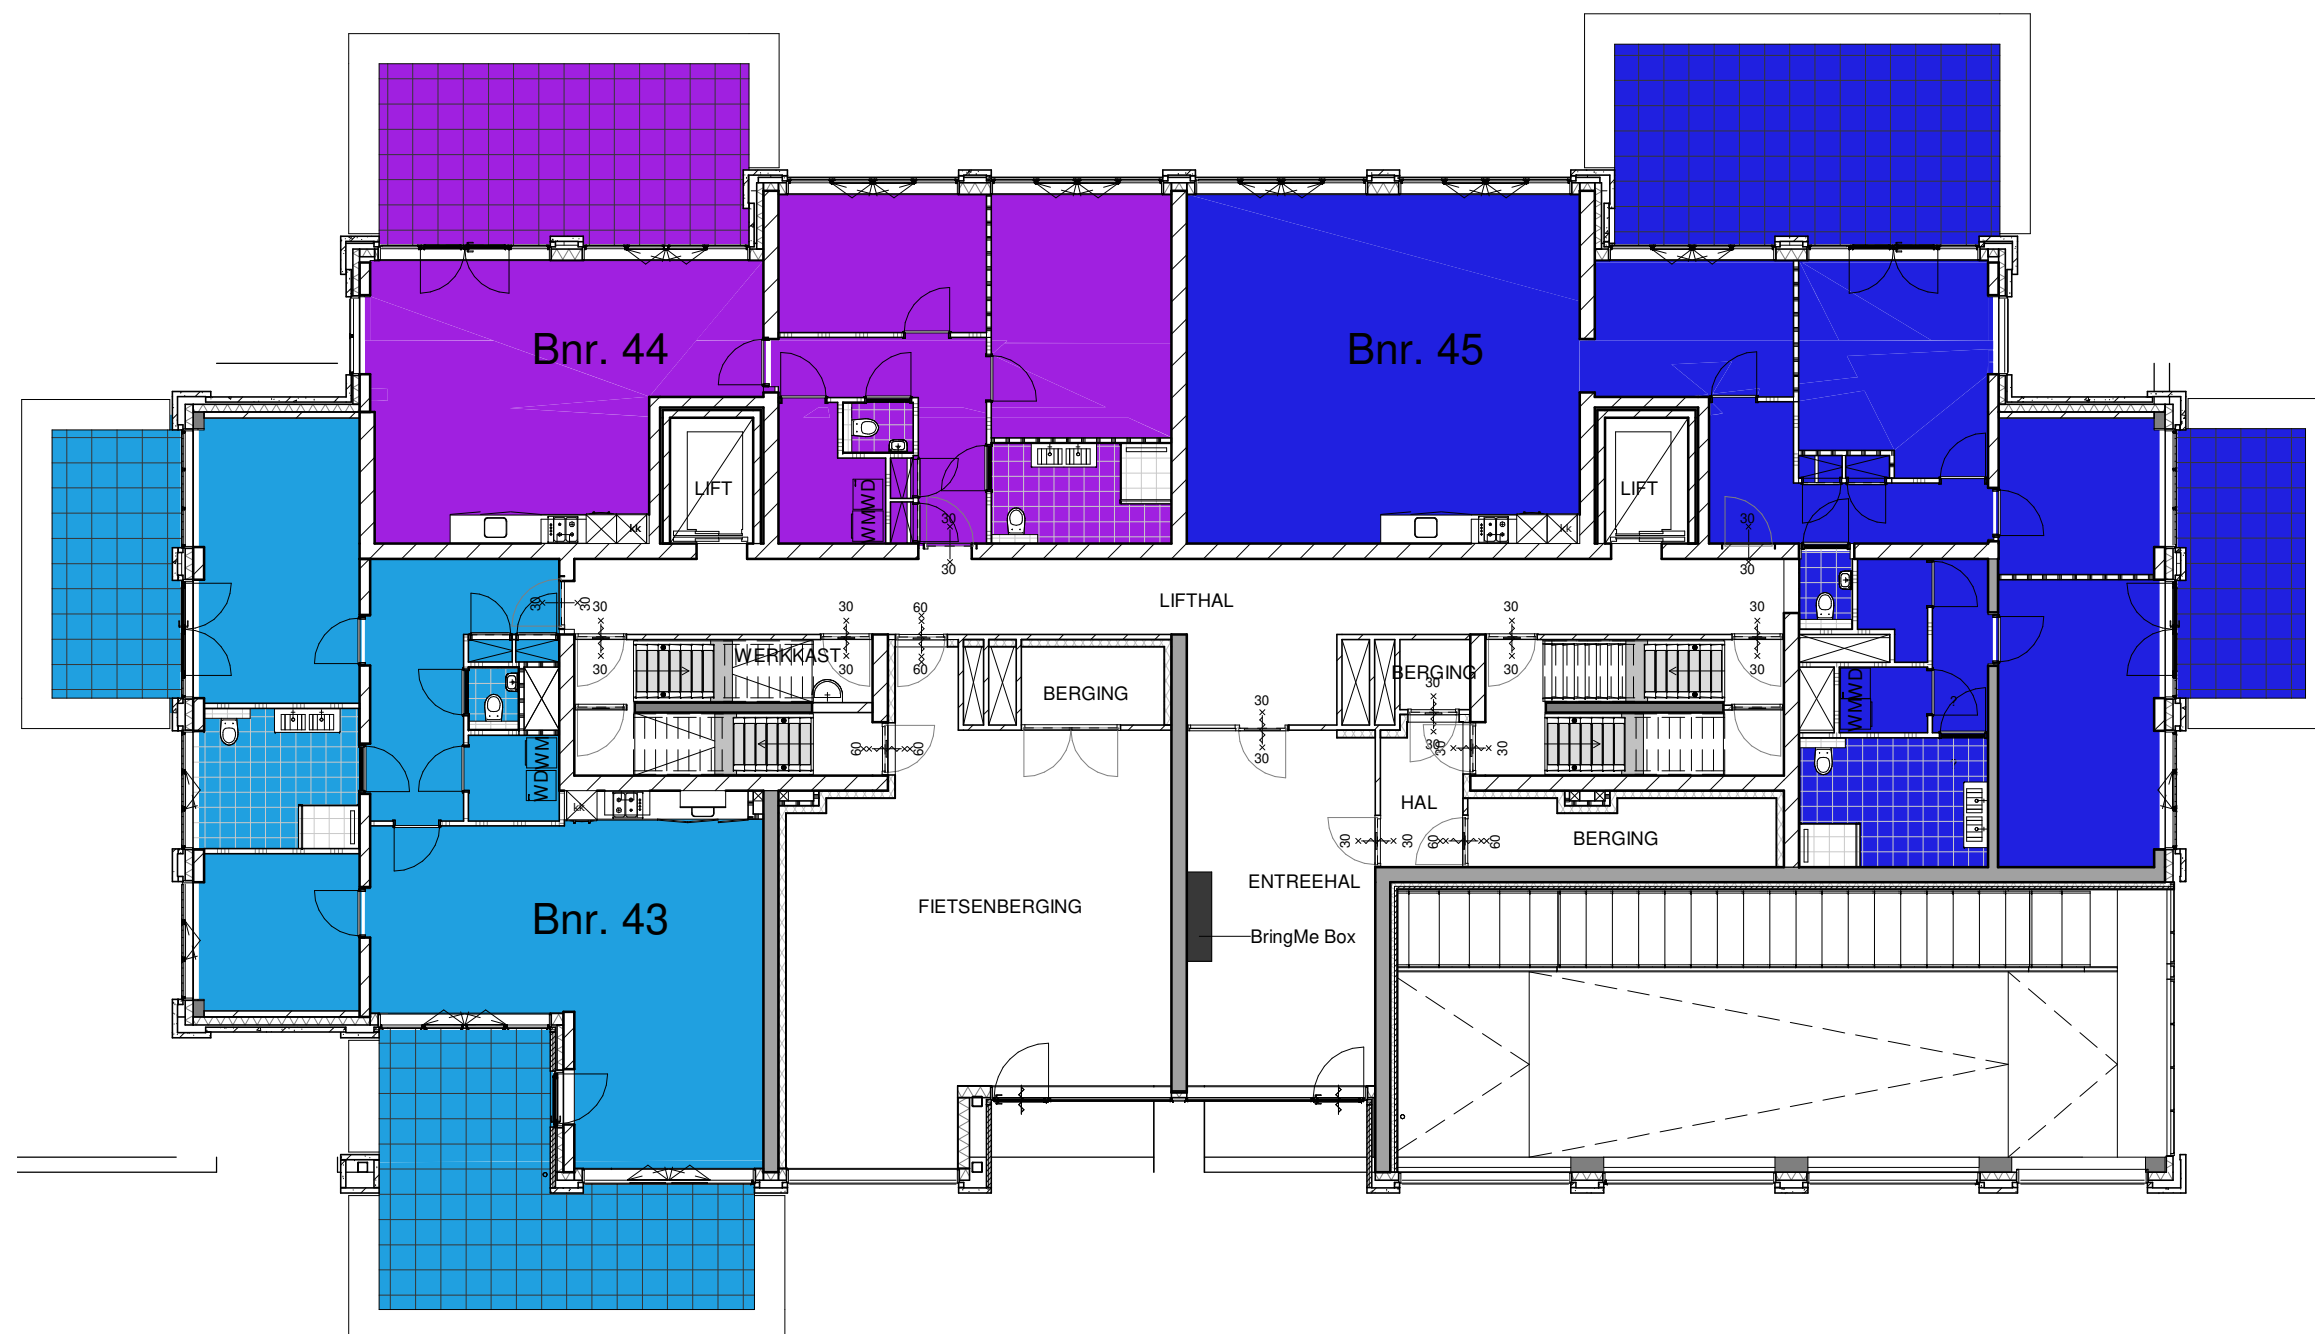

Overzichtsplattegrond begane grond blok 2b



Koningsdaal Waalkroon II

Formaat: A3

SCHAAL 1:150

15-03-2019

KT-B.H00

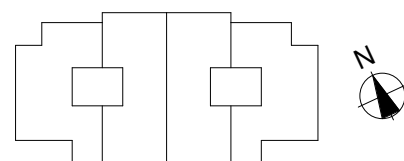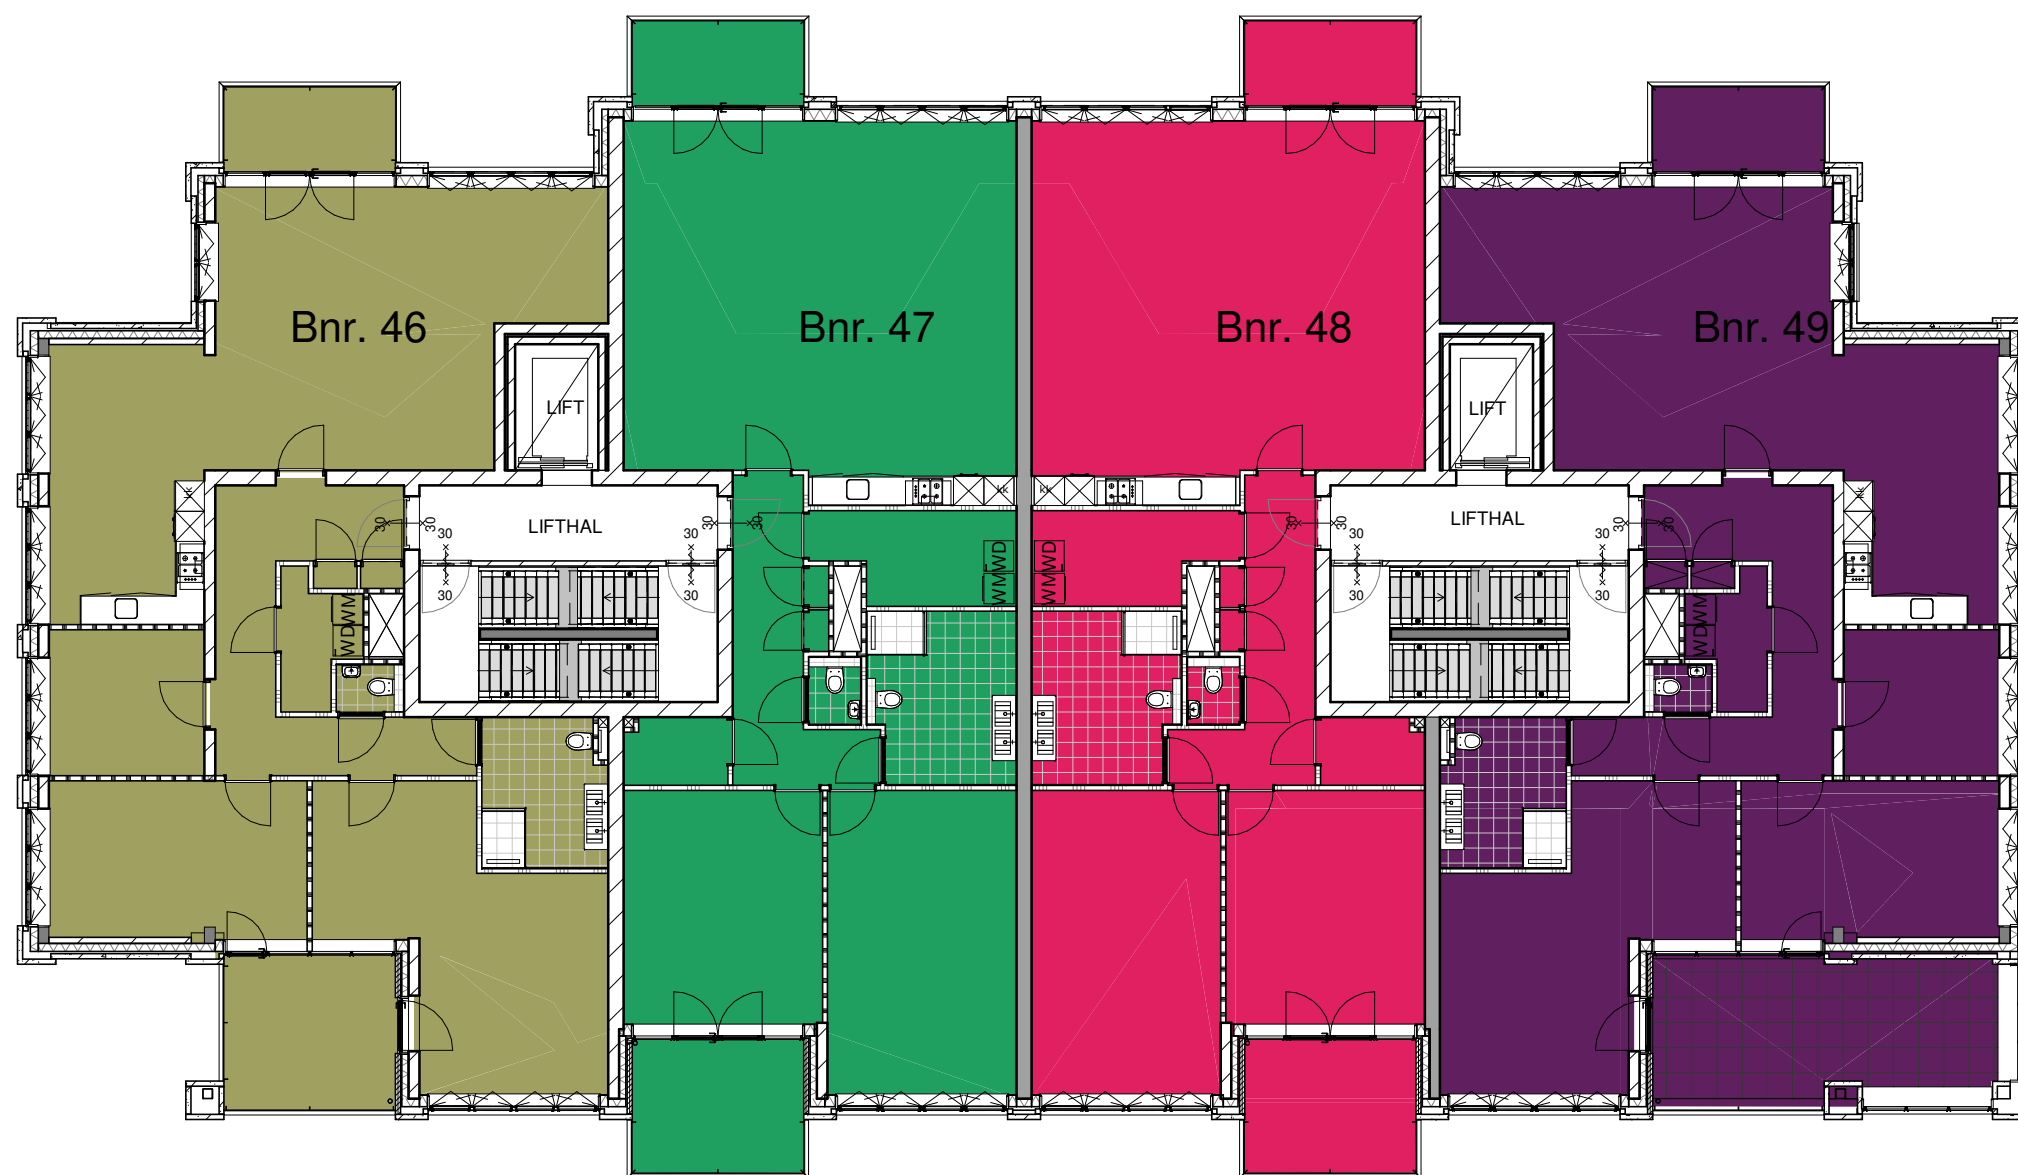

Overzichtsplattegrond eerste verdieping blok 2b


Koningsdaal Waalkroon II

SCHAAL 1:150

Formaat: A3

15-03-2019

KT-B.H01

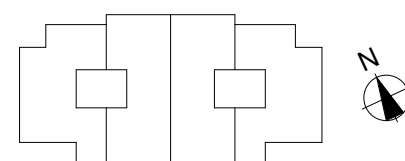

Overzichtsplattegrond tweede verdieping blok 2b


Koningsdaal Waalkroon II

SCHAAL 1:150

Formaat: A3

15-03-2019

KT-B.H02

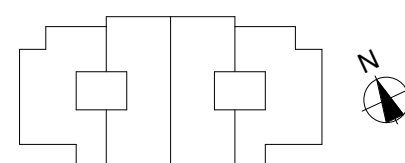

Overzichtsplattegrond derde verdieping blok 2b

Koningsdaal Waalkroon II



SCHAAL 1:150

Formaat: A3

15-03-2019

KT-B.H03



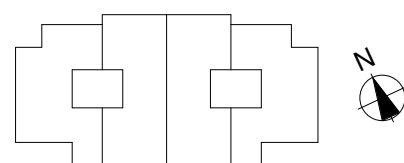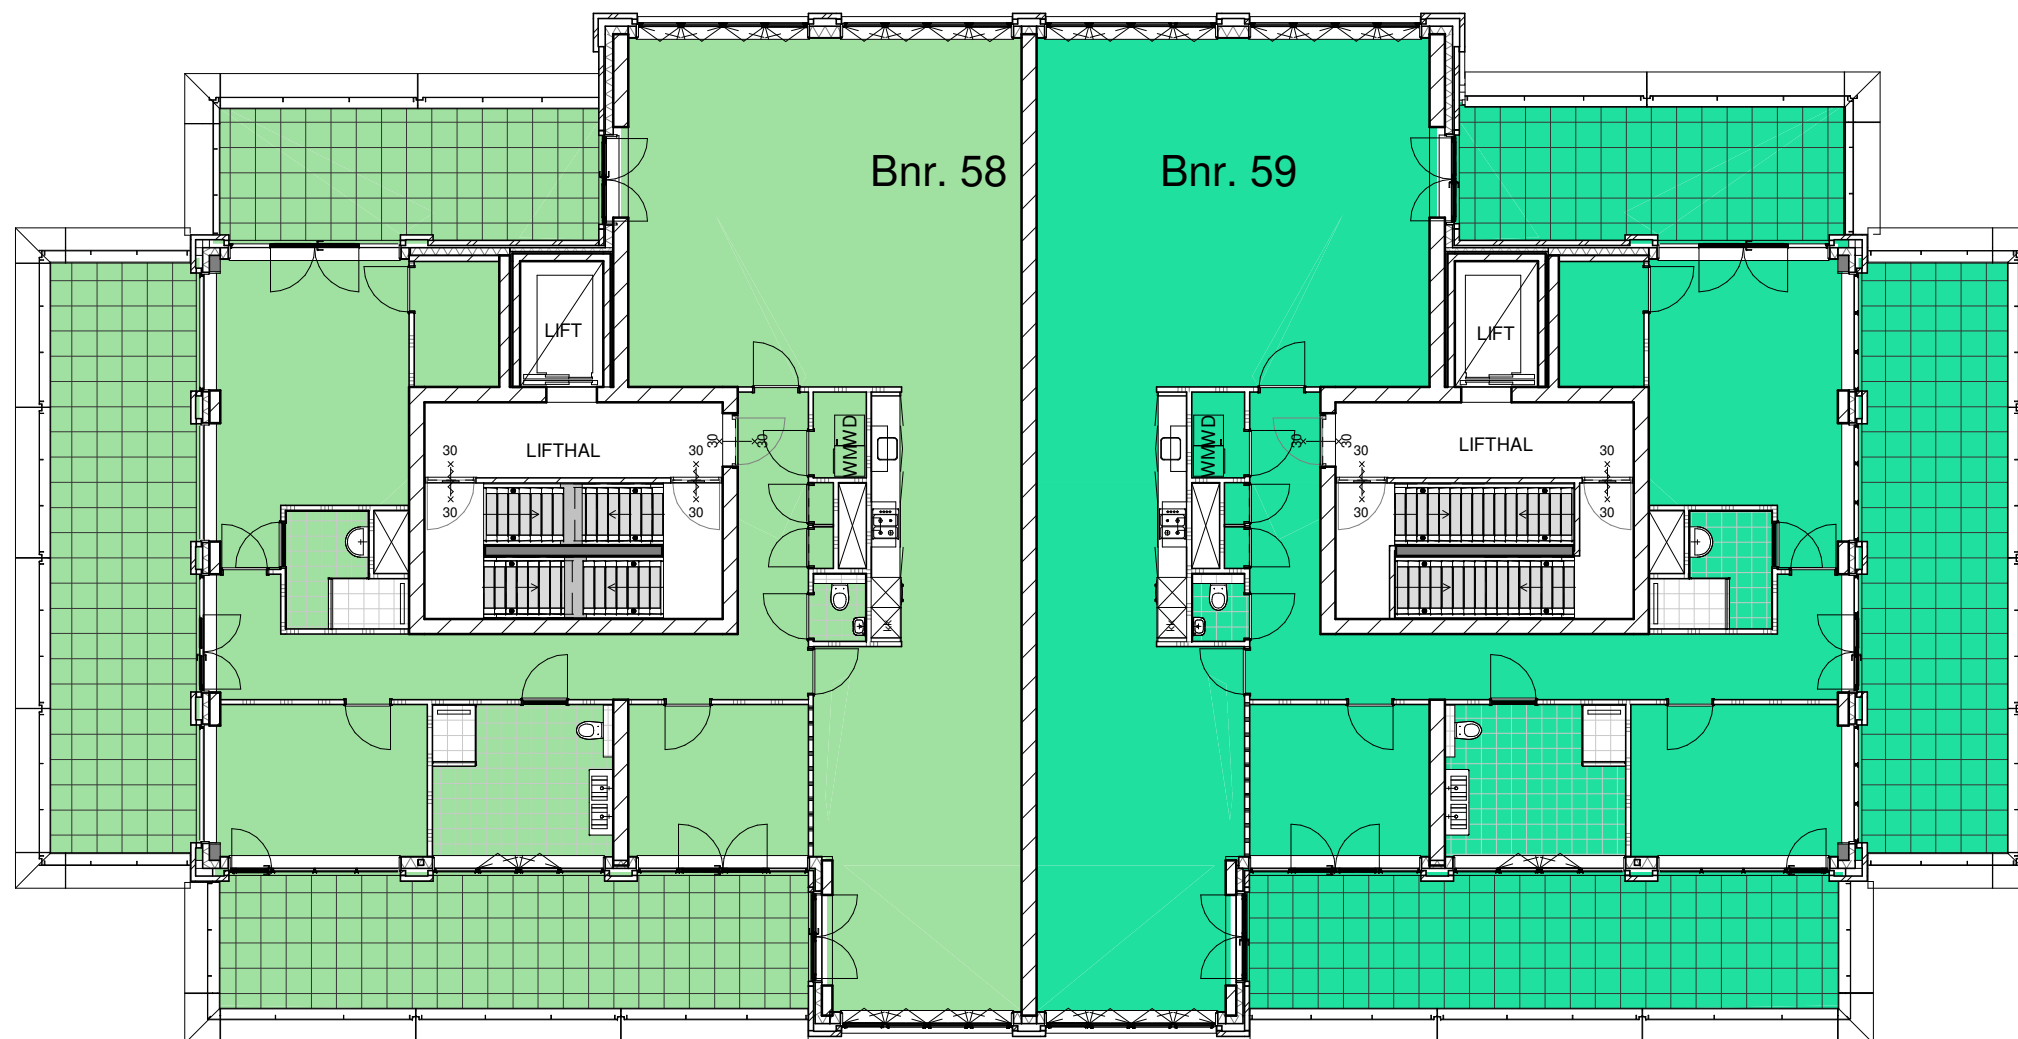

Overzichtsplattegrond vierde verdieping blok 2b



Koningsdaal Waalkroon II

Formaat: A3

SCHAAL 1:150

15-03-2019

KT-B.H04

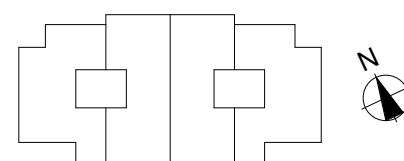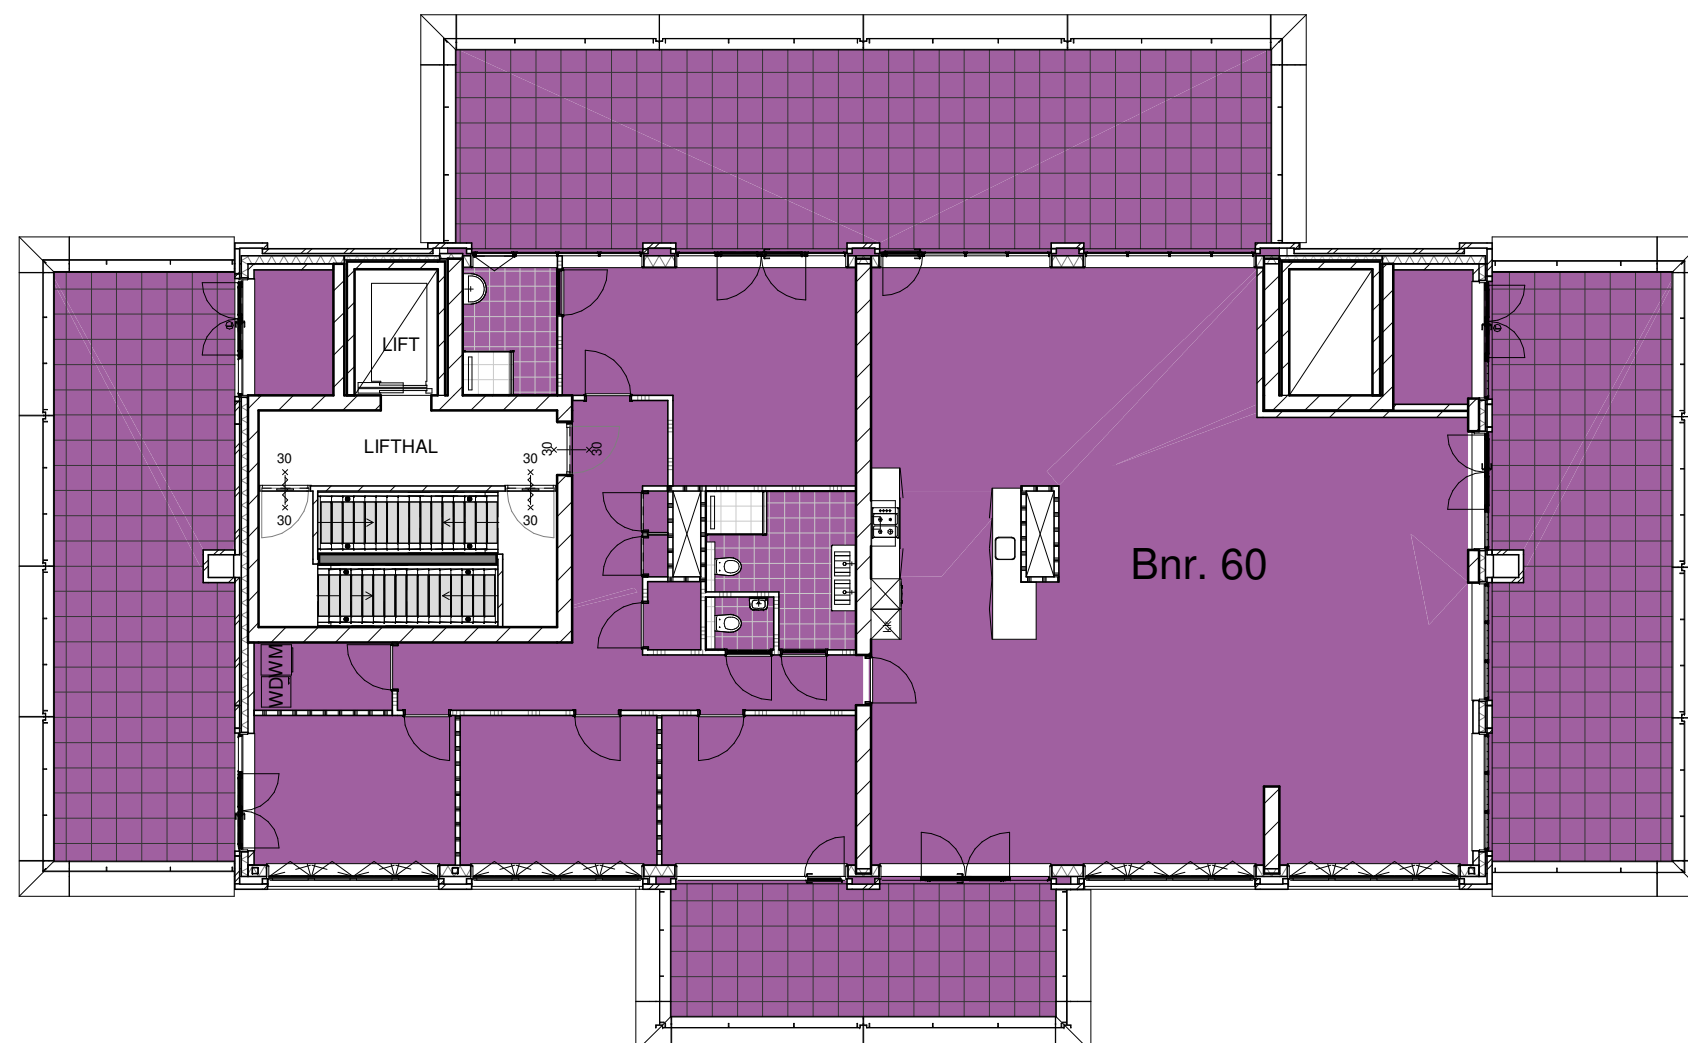

Overzichtsplattegrond vijfde verdieping blok 2b

Koningsdaal Waalkroon II



Formaat: A3

SCHAAL 1:150

15-03-2019

KT-B.H05



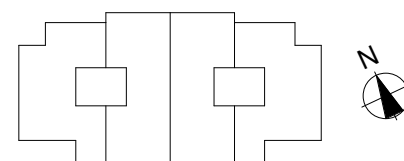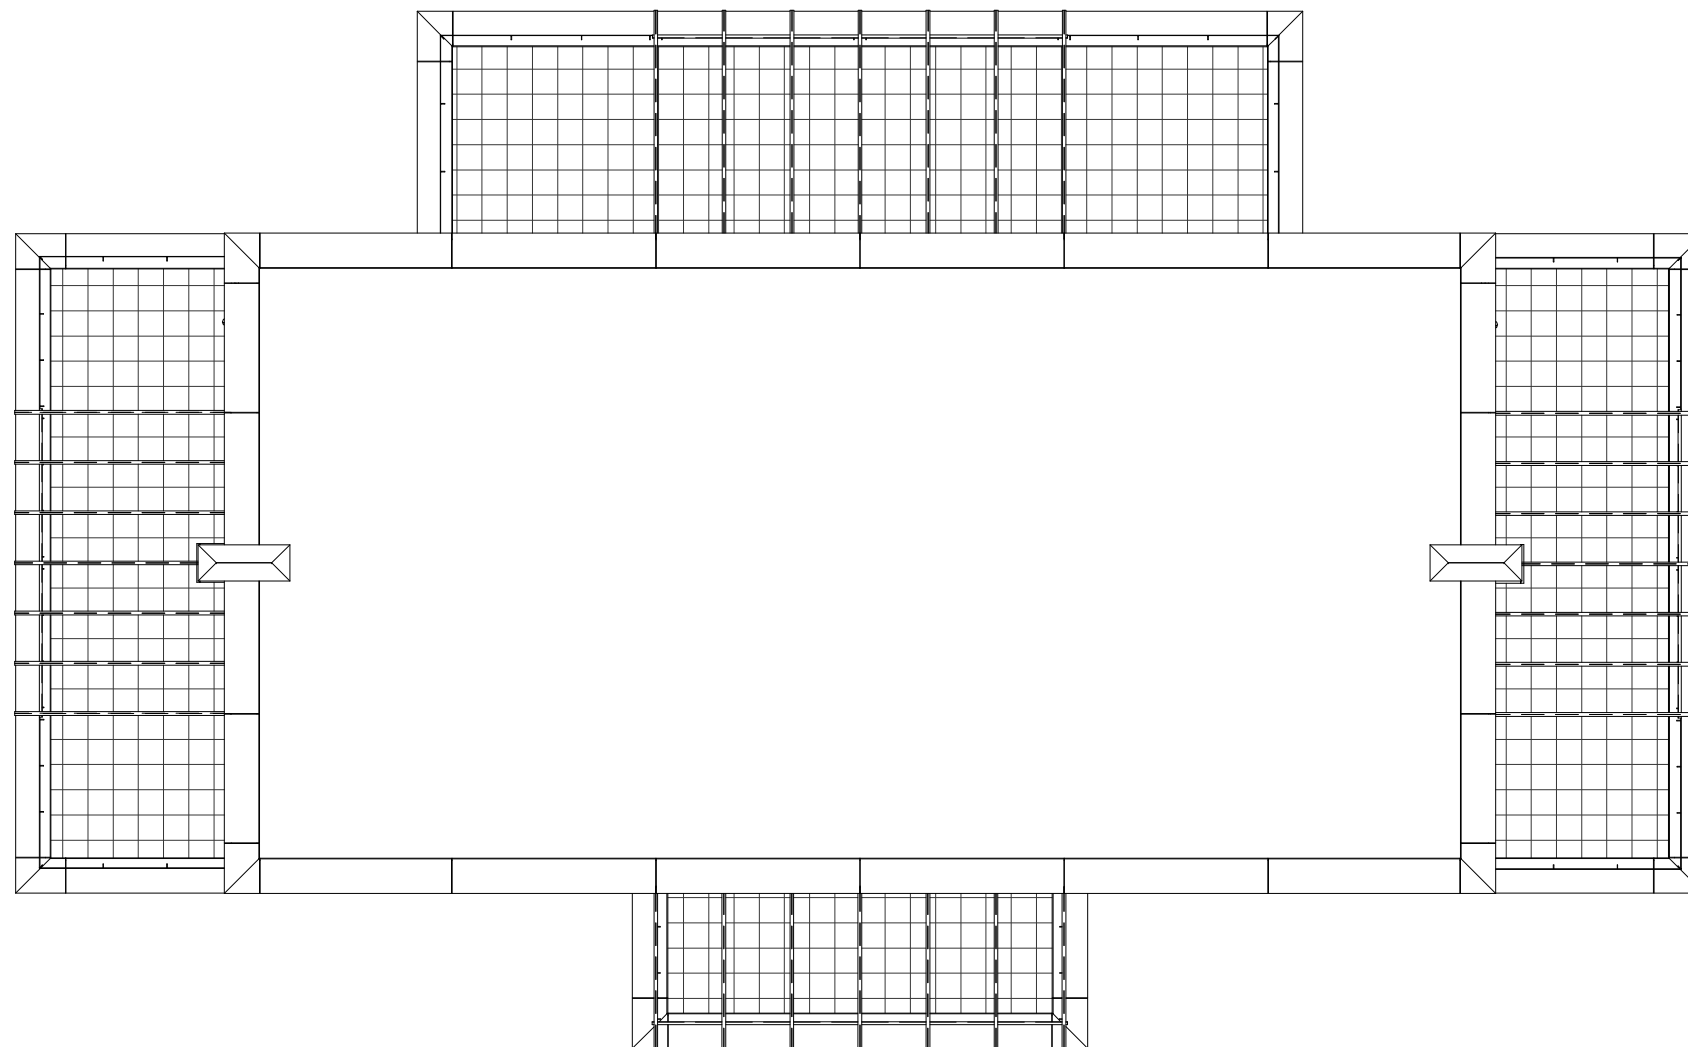

Overzichtsplattegrond dak blok 2b

Koningsdaal Waalkroon II

SCHAAL 1:150

Formaat: A3

15-03-2019

KT-B.H06