
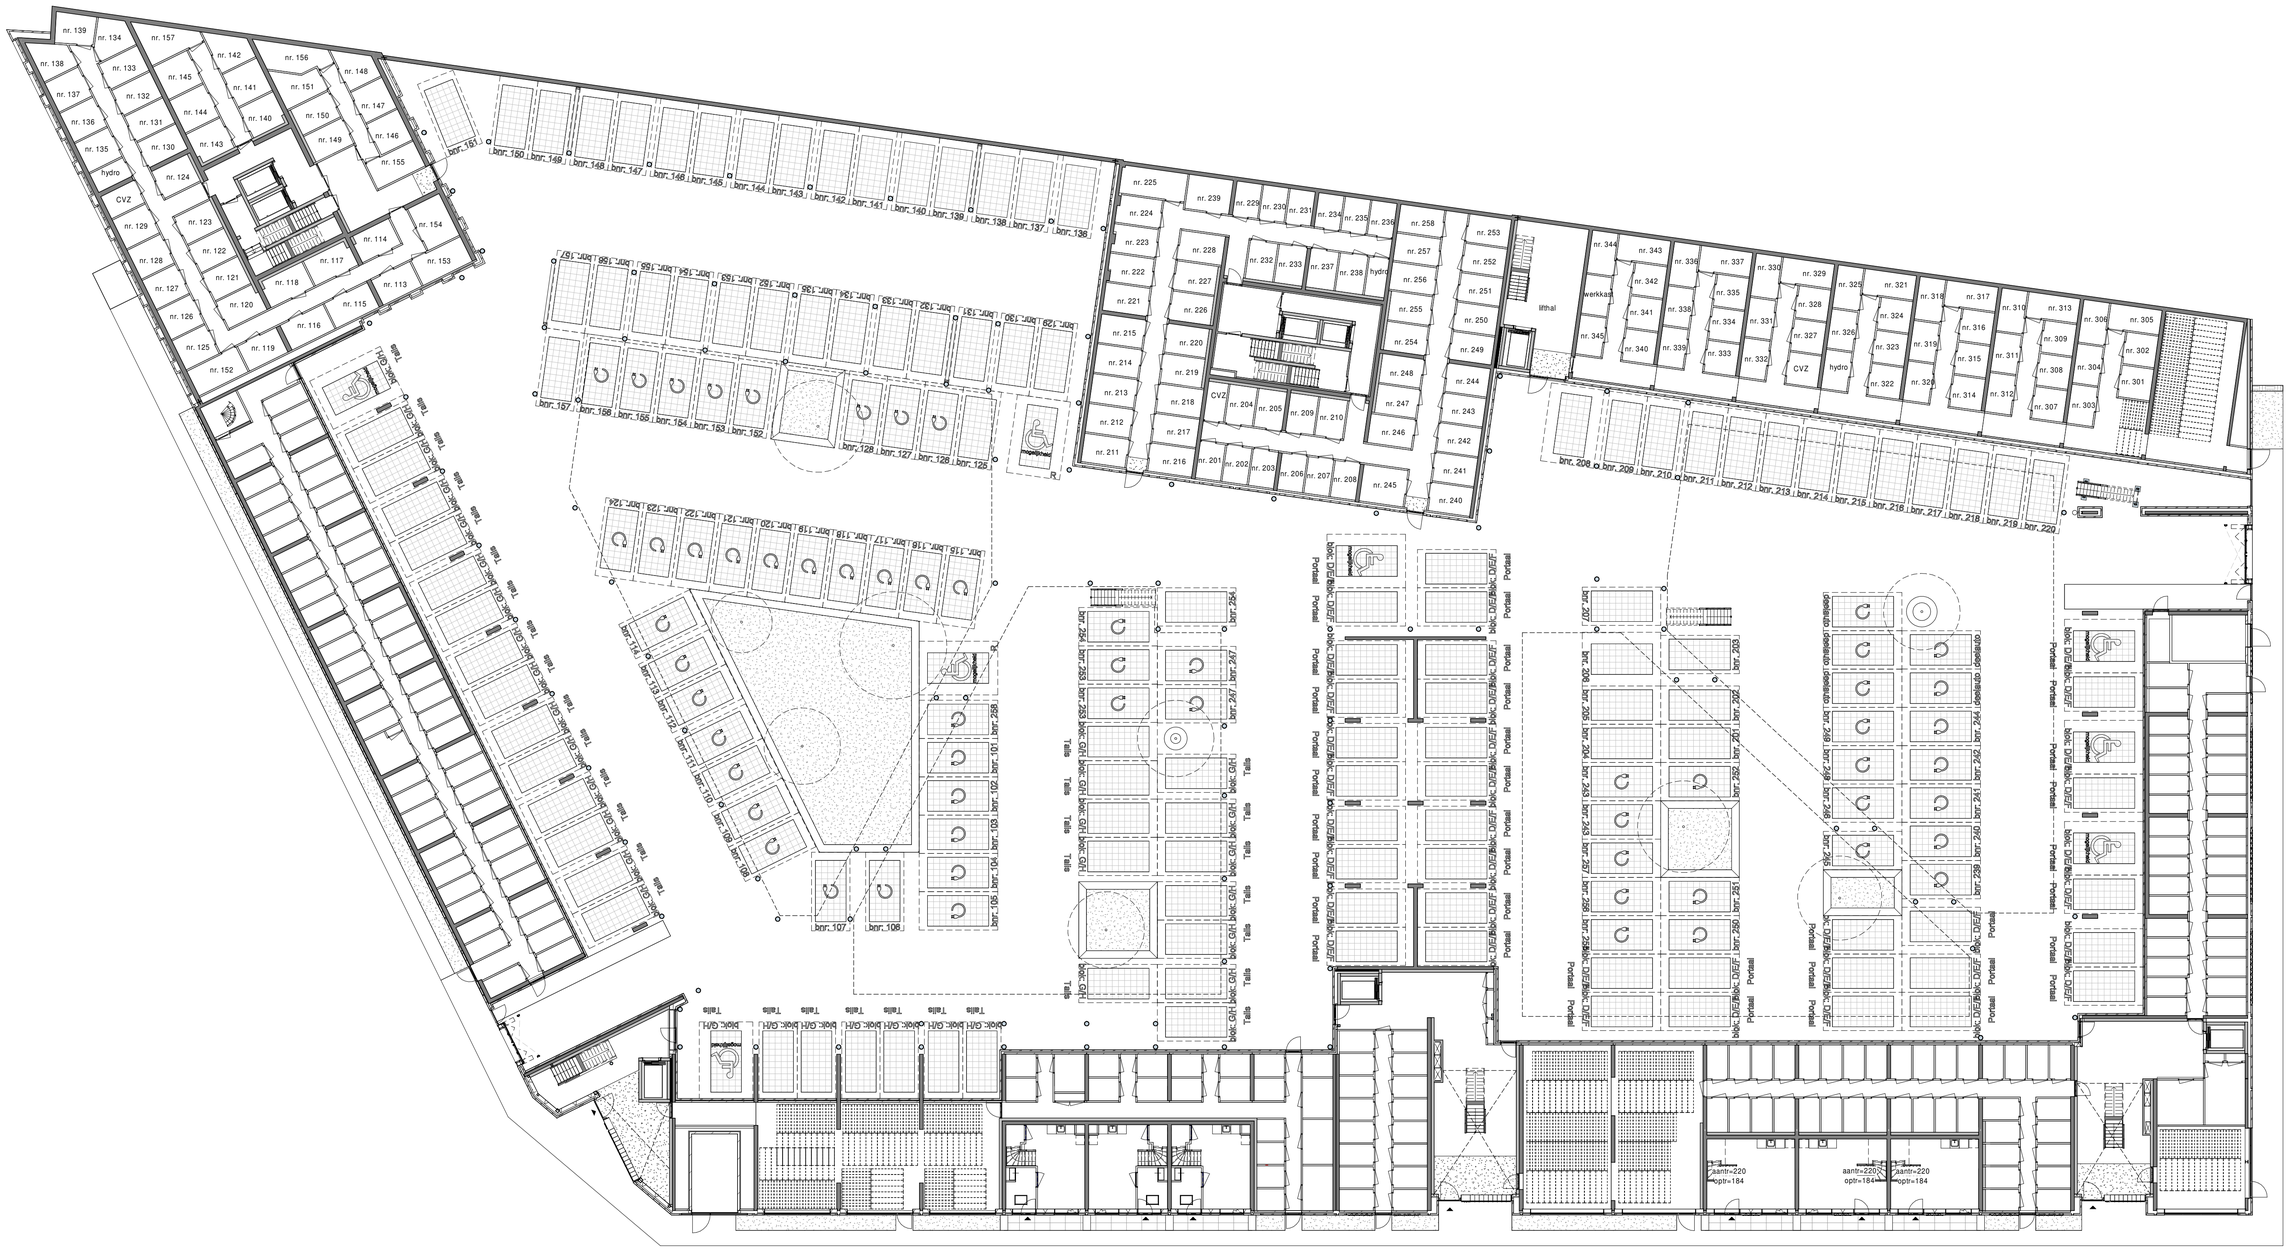


Renvooi

parkeerplaats

Parkeerplaats met mogelijkheid tot een elektrische laadpaal (parkeerplaats deelauto's al voorzien van elektrische laadpaal)

0 4 8 12 14 16m.
schaal 1:200

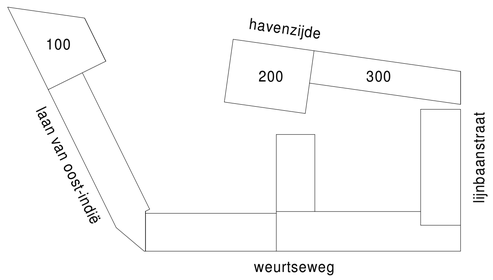

KLOKGROEP
TREBBE

Project
Havenkade
Nijmegen

Onderwerp
Begane grond

Datum
09-10-2020

B9.100

Schaal
1:200

Formaat
A1




Renvooi

parkeerplaats

Parkeerplaats met mogelijkheid tot een elektrische laadpaal (parkeerplaats deelauto's al voorzien van elektrische laadpaal)

0 4 8 12 14 16m.
schaal 1:200

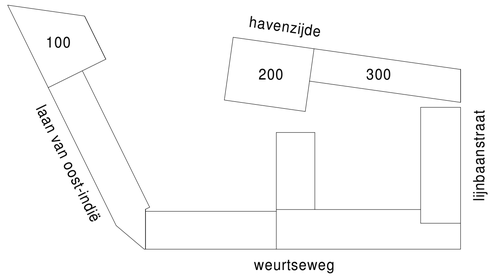

KLOKGROEP
TREBBE

Project
Havenkade
Nijmegen

Onderwerp
Verdieping 1

Datum
09-10-2020


B9.101

Schaal
1:200

Formaat
A1

overzichtsplattegrond begane grond


0+P

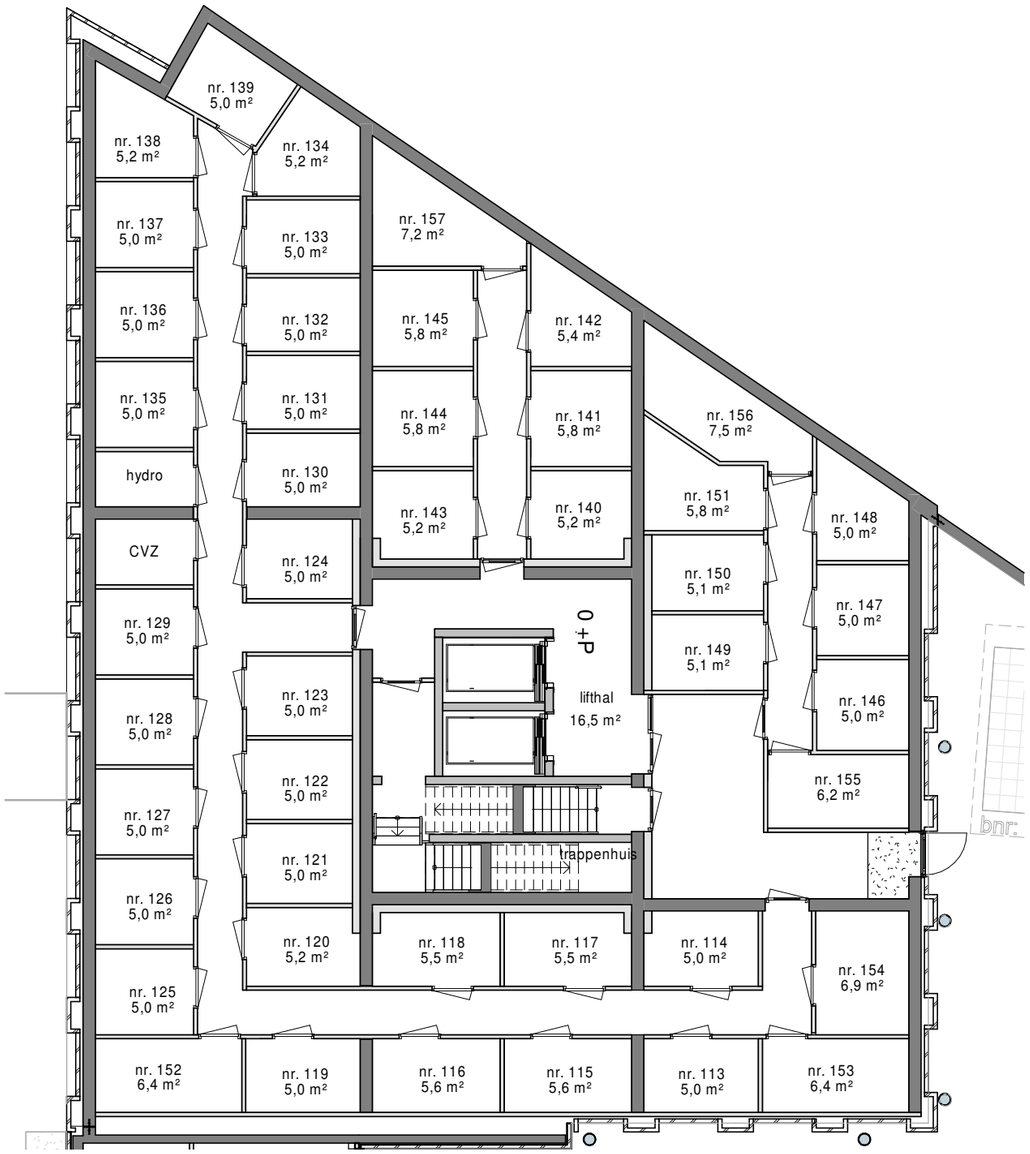



0 2 4 6 8 10m.

schaal 1:150

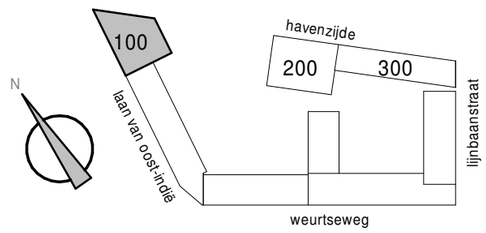

KLOKGROEP

TREBBE

Project
Havenkade
Nijmegen

A.B9.100

Onderwerp
overzichtsplattegrond begane grond
Thuishavens 101 t/m 157


Schaal
1:150

Datum
09-10-2020

Formaat
A3

overzichtsplattegrond verdieping 1


3500+P

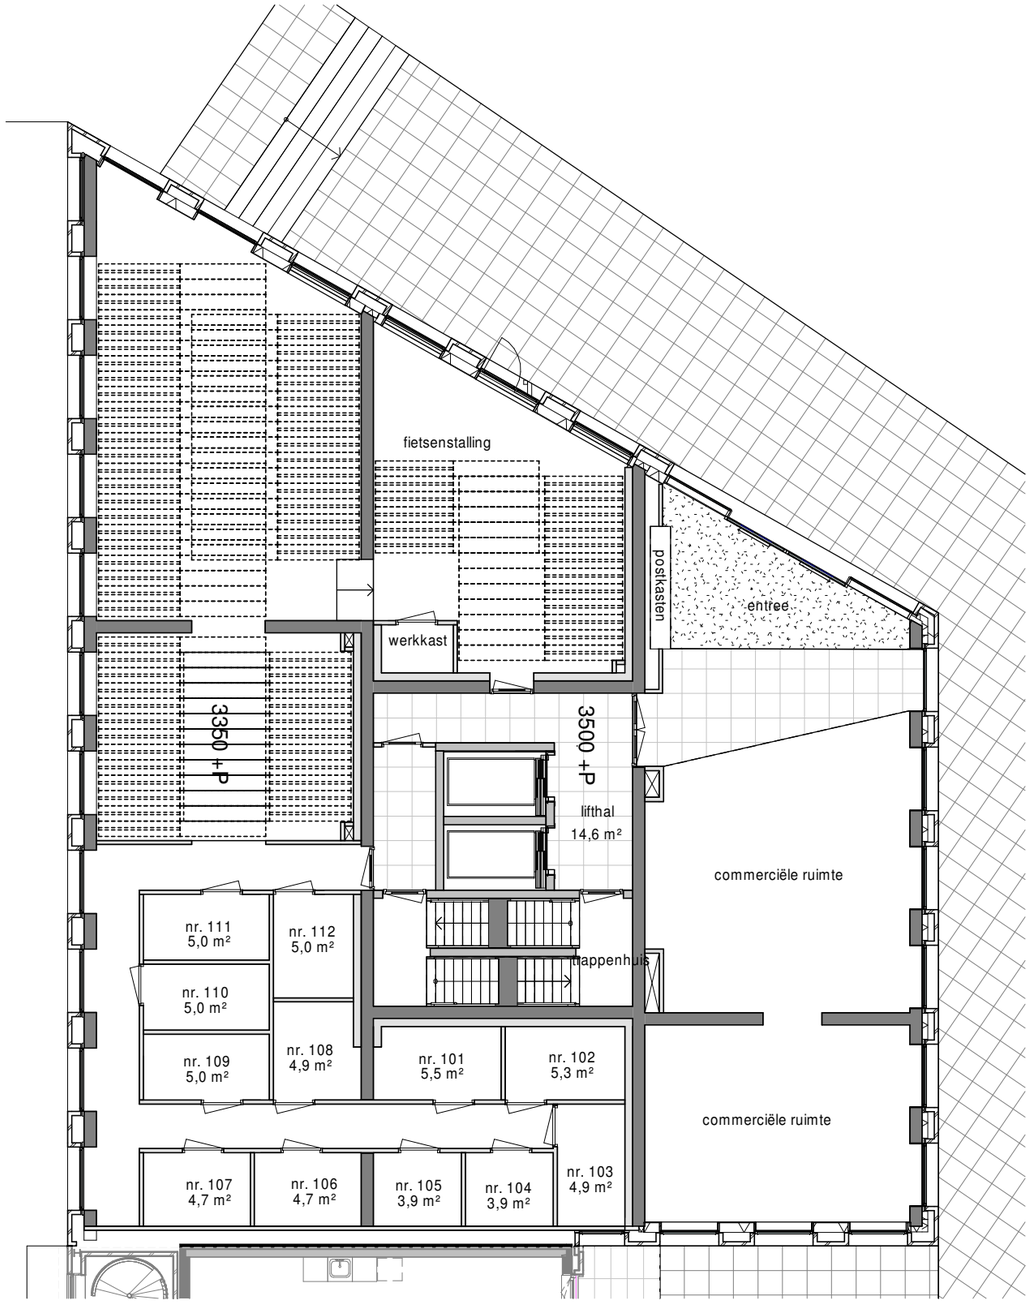



0 2 4 6 8 10m.

schaal 1:150

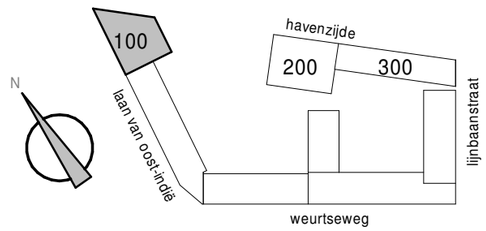

KLOKGROEP

TREBBE

Project
Havenkade
Nijmegen

A.B9.101

Onderwerp
overzichtsplattegrond verdieping 1
Thuishavens 101 t/m 157


Schaal
1:150

Datum
09-10-2020

Formaat
A3

overzichtsplattegrond verdieping 2


6500+P

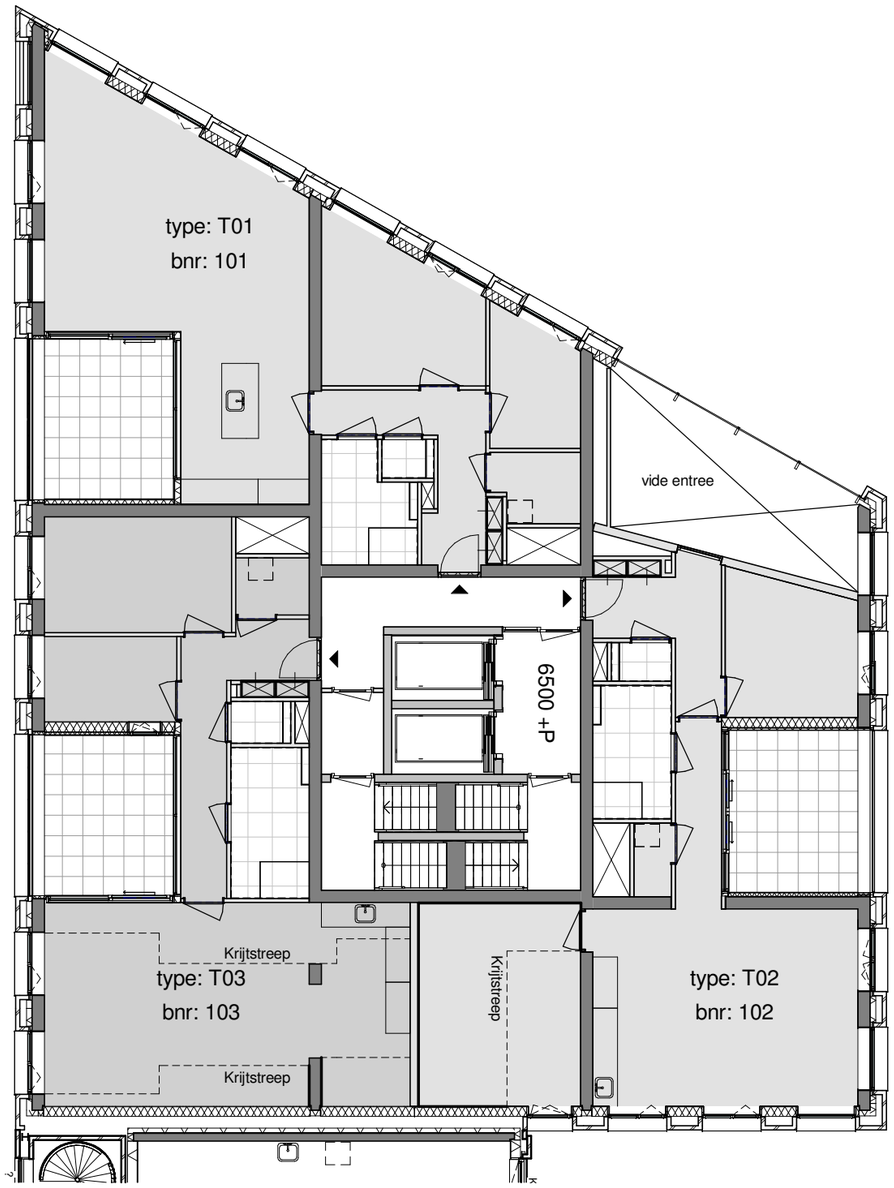



0 2 4 6 8 10m.

schaal 1:150

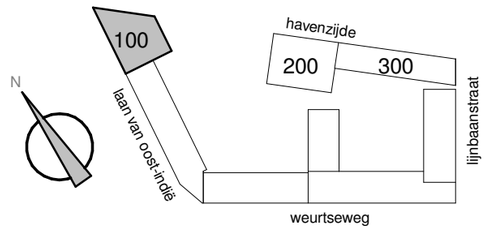

KLOKGROEP

TREBBE

Project
Havenkade
Nijmegen

A.B9.102

Onderwerp
overzichtsplattegrond verdieping 2
Thuishavens 101 t/m 157


Schaal
1:150

Datum
09-10-2020


Formaat
A3

overzichtsplattegrond verdieping 3

9500+P

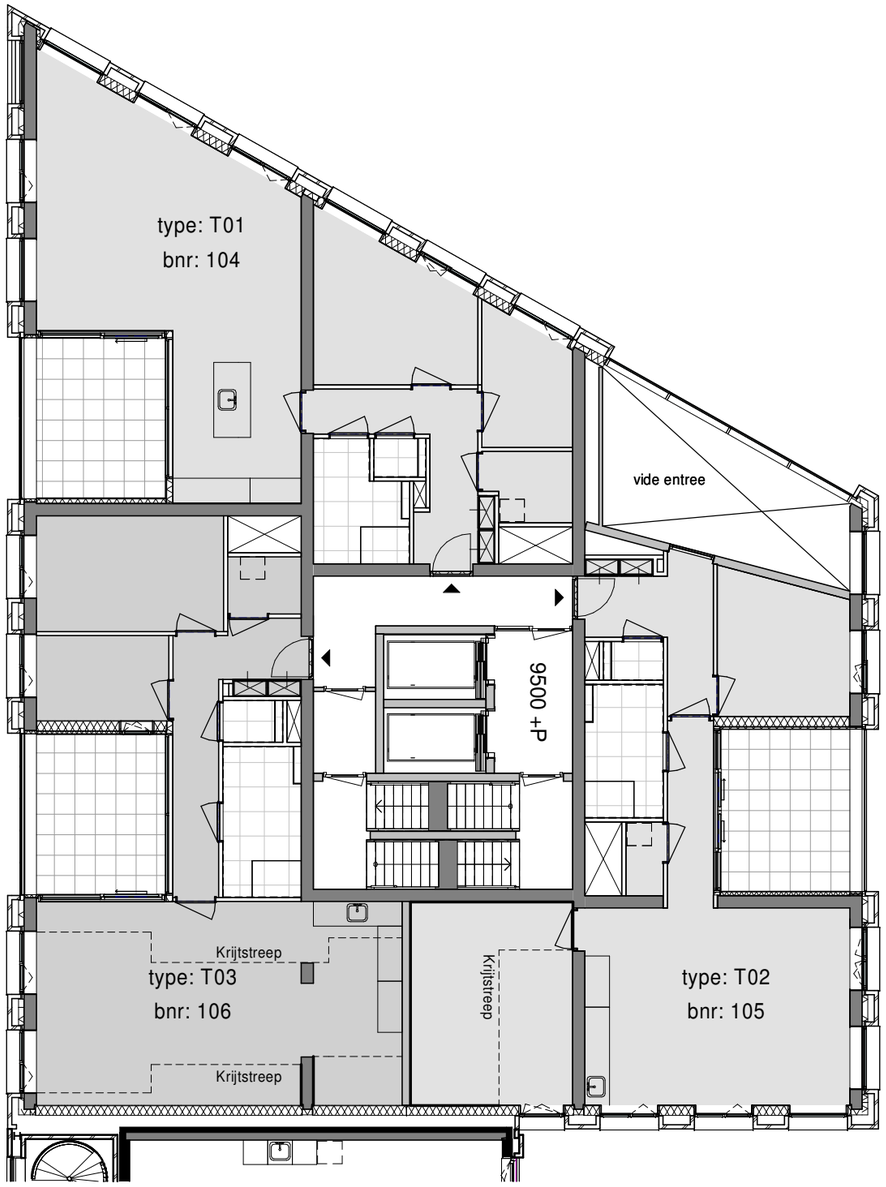



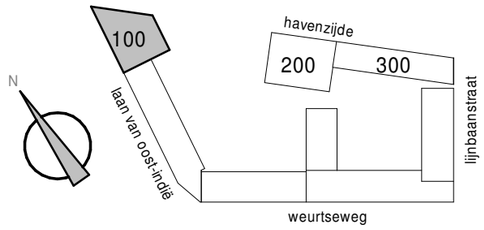

0 2 4 6 8 10m.

schaal 1:150

KLOKGROEP

TREBBE

Project
Havenkade
Nijmegen

A.B9.103

Onderwerp
overzichtsplattegrond verdieping 3
Thuishavens 101 t/m 157


Schaal
1:150

Datum
09-10-2020


Formaat
A3

overzichtsplattegrond verdieping 4

12500+P

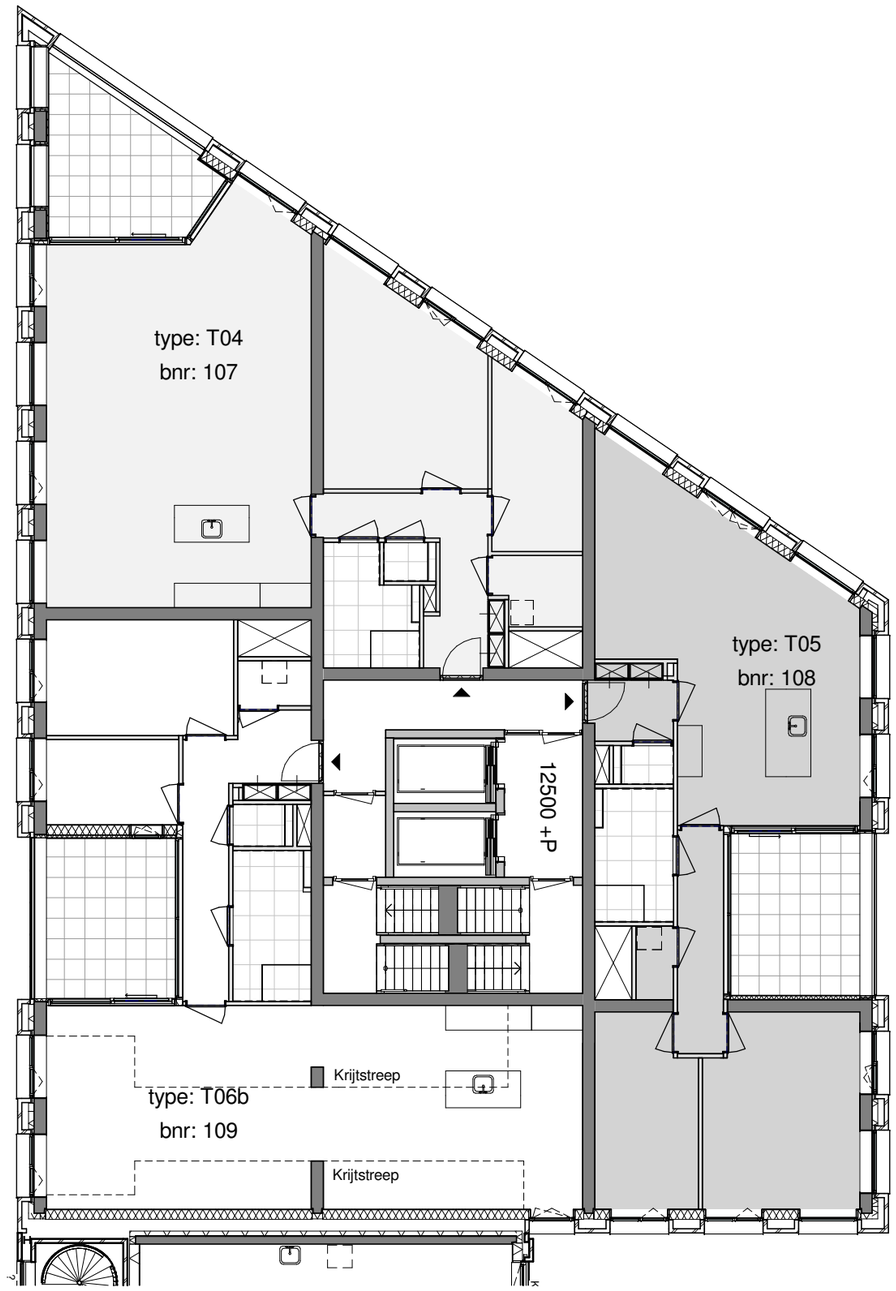



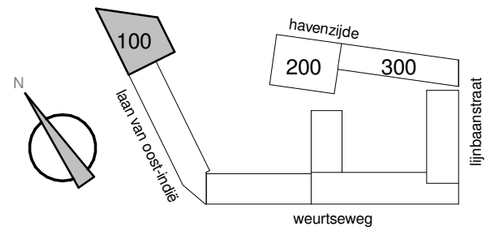

0 2 4 6 8 10m.

schaal 1:150

KLOKGROEP

TREBBE

Project
Havenkade
Nijmegen

A.B9.104

Onderwerp
overzichtsplattegrond verdieping 4
Thuishavens 101 t/m 157


Schaal
1:150

Datum
09-10-2020


Formaat
A3

overzichtsplattegrond verdieping 5

15500+P

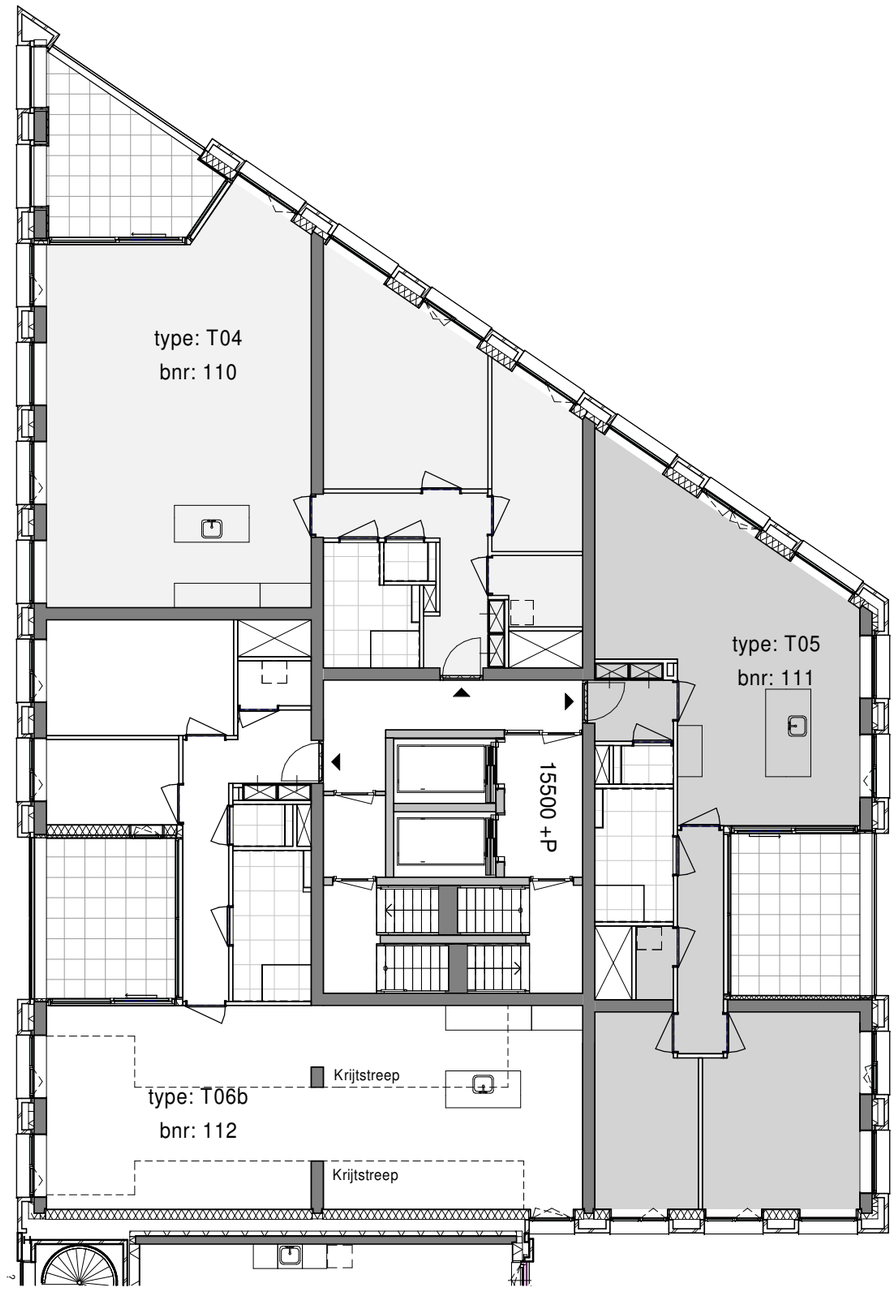



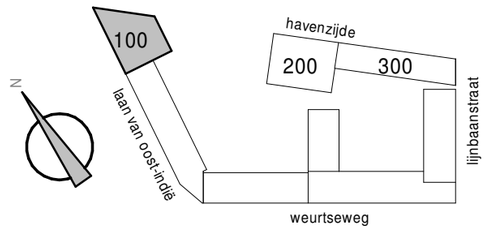

0 2 4 6 8 10m.

schaal 1:150

KLOKGROEP

TREBBE

Project
Havenkade
Nijmegen

A.B9.105

Onderwerp
overzichtsplattegrond verdieping 5
Thuishavens 101 t/m 157


Schaal
1:150

Datum
09-10-2020


Formaat
A3

overzichtsplattegrond verdieping 6

18500+P

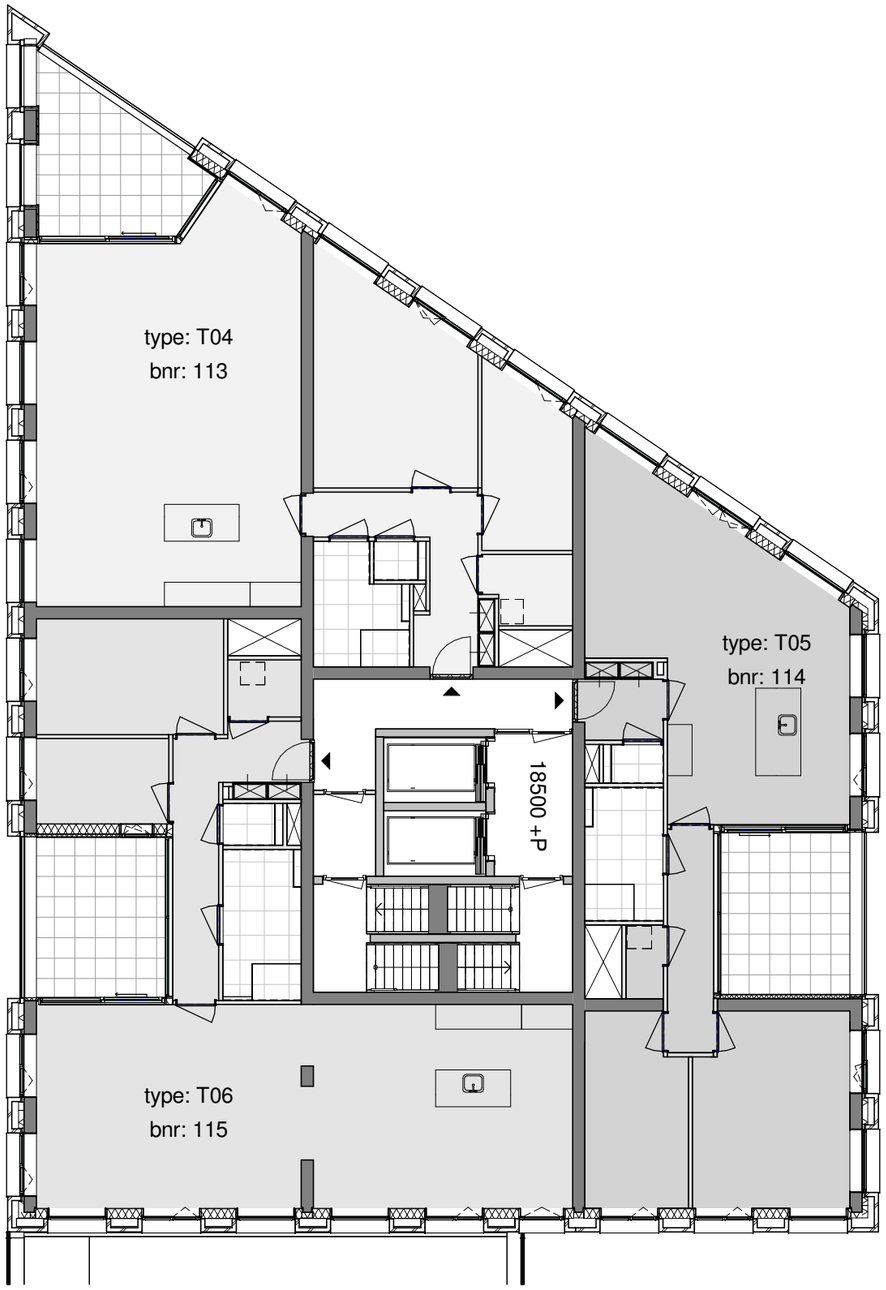



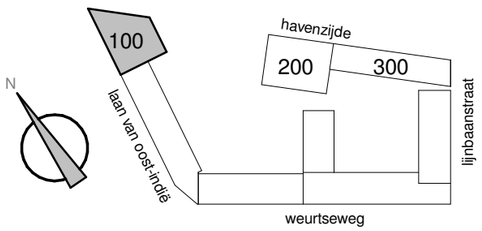

0 2 4 6 8 10m.

schaal 1:150

KLOKGROEP

TREBBE

Project
Havenkade
Nijmegen

A.B9.106

Onderwerp
overzichtsplattegrond verdieping 6
Thuishavens 101 t/m 157


Schaal
1:150

Datum
09-10-2020


Formaat
A3

overzichtsplattegrond verdieping 7

21500+P

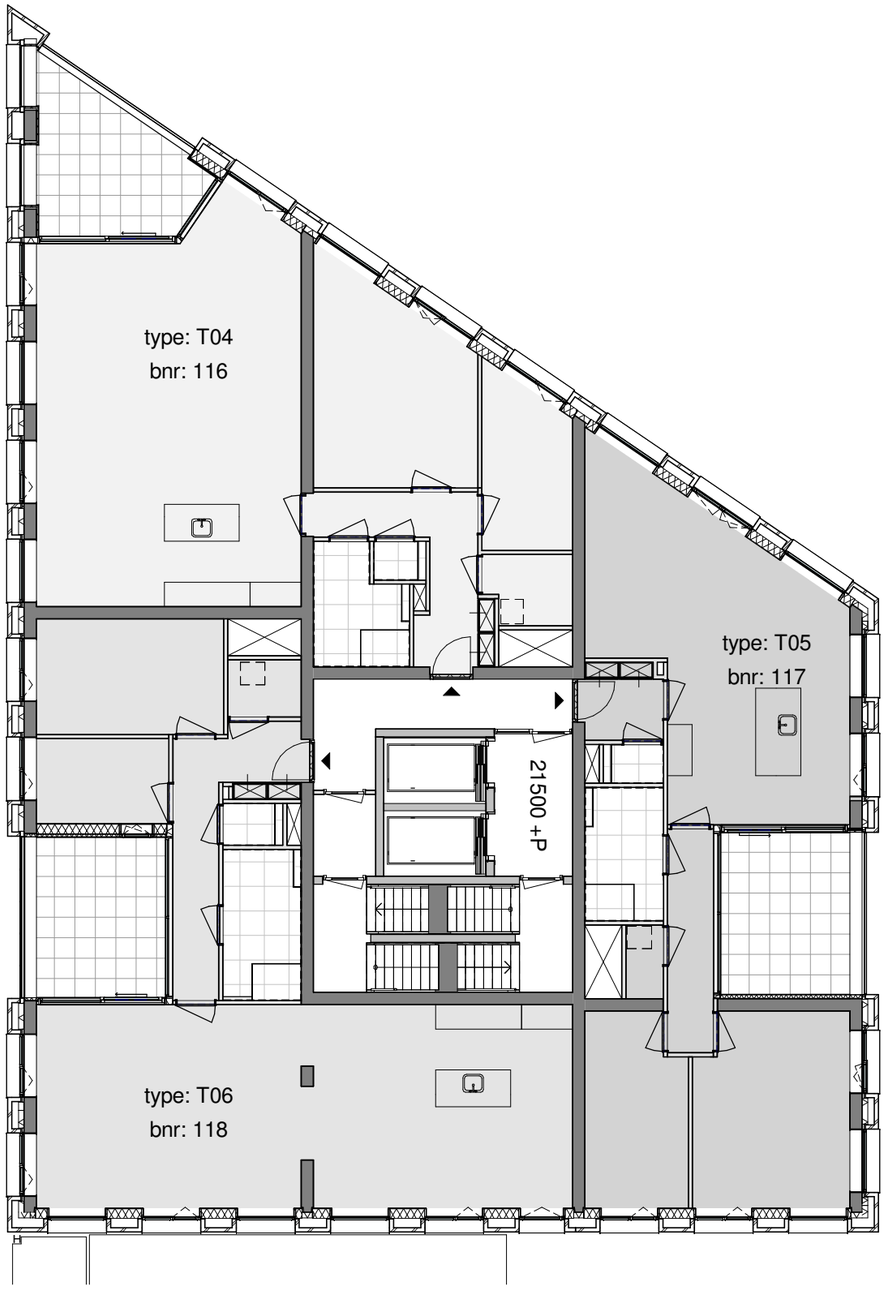



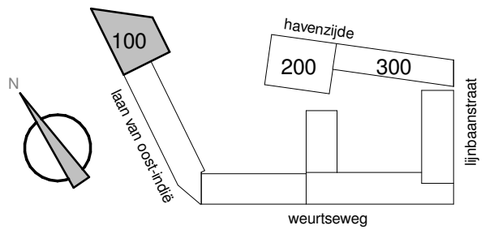

0 2 4 6 8 10m.

schaal 1:150

KLOKGROEP

TREBBE

Project
Havenkade
Nijmegen

A.B9.107

Onderwerp
overzichtsplattegrond verdieping 7
Thuishavens 101 t/m 157


Schaal
1:150

Datum
09-10-2020


Formaat
A3

overzichtsplattegrond verdieping 8

24500+P

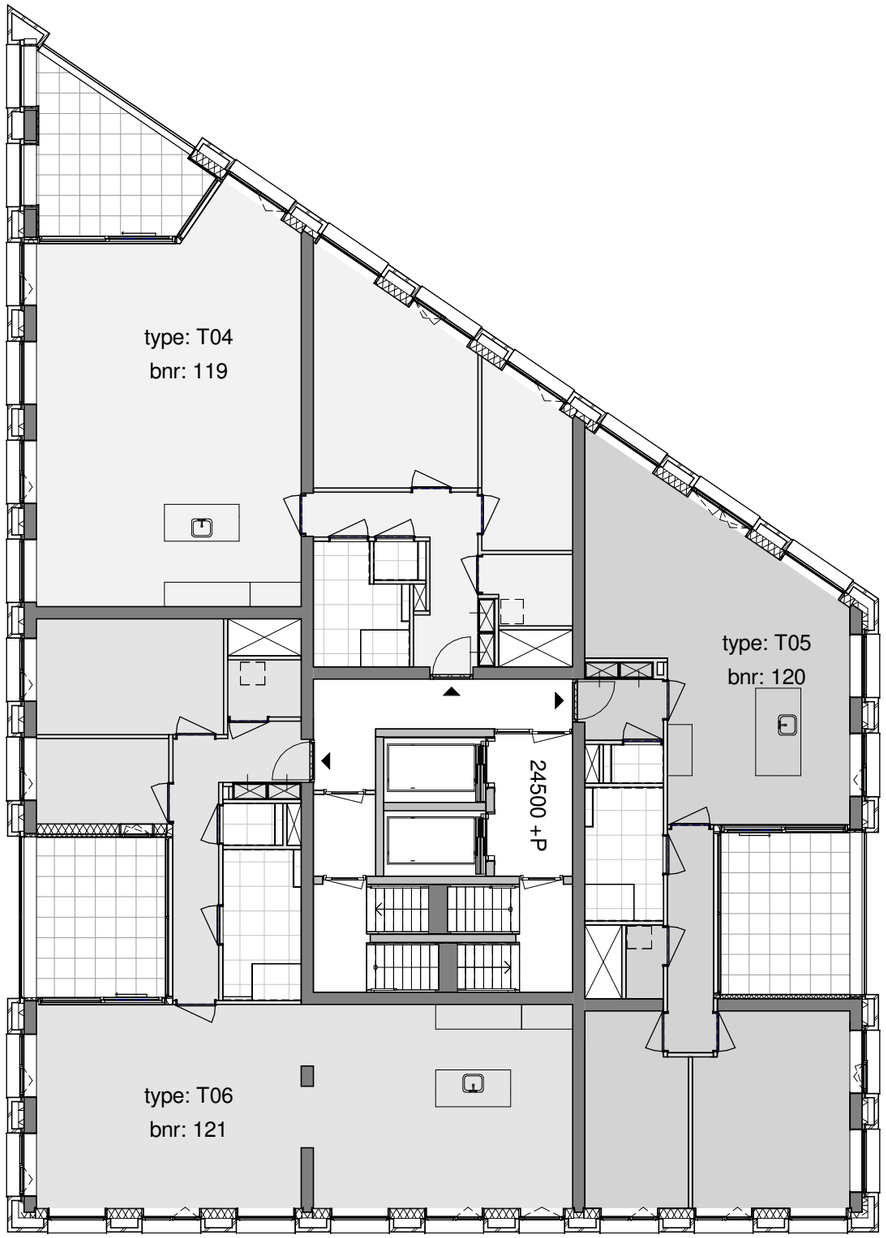



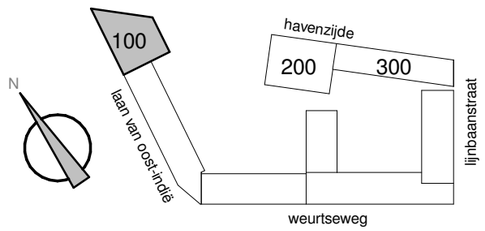

0 2 4 6 8 10m.

schaal 1:150

KLOKGROEP

TREBBE

Project
Havenkade
Nijmegen

A.B9.108

Onderwerp
overzichtsplattegrond verdieping 8
Thuishavens 101 t/m 157


Schaal
1:150

Datum
09-10-2020


Formaat
A3


overzichtsplattegrond verdieping 9

27500+P

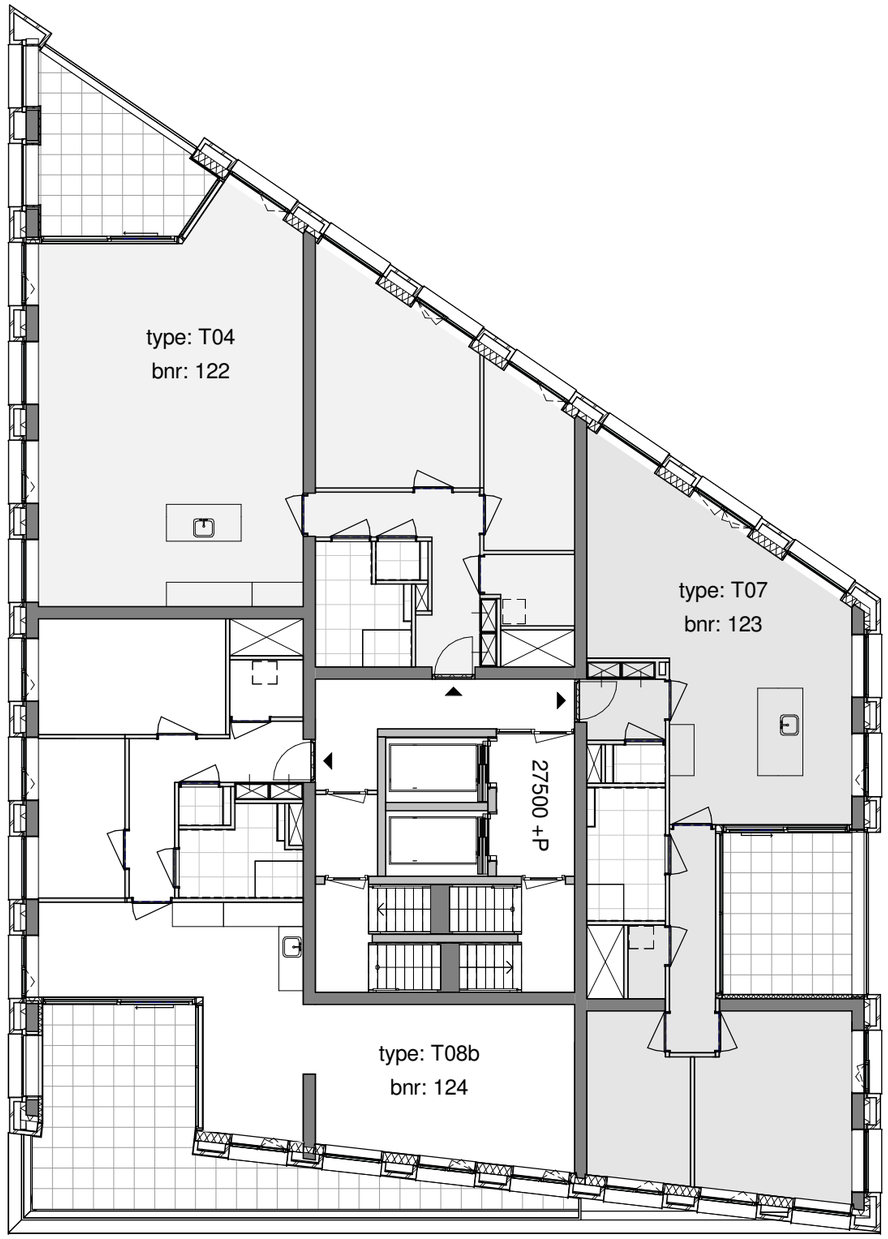



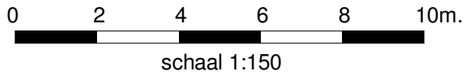

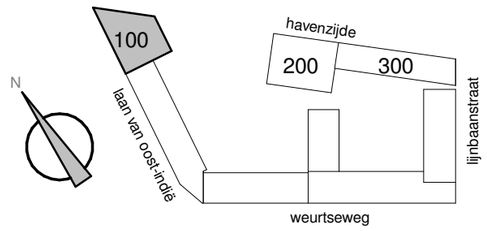

KLOKGROEP

TREBBE

Project
Havenkade
Nijmegen

A.B9.109

Onderwerp
overzichtsplattegrond verdieping 9
Thuishavens 101 t/m 157


Schaal
1:150

Datum
09-10-2020


Formaat
A3

overzichtsplattegrond verdieping 10

30500+P

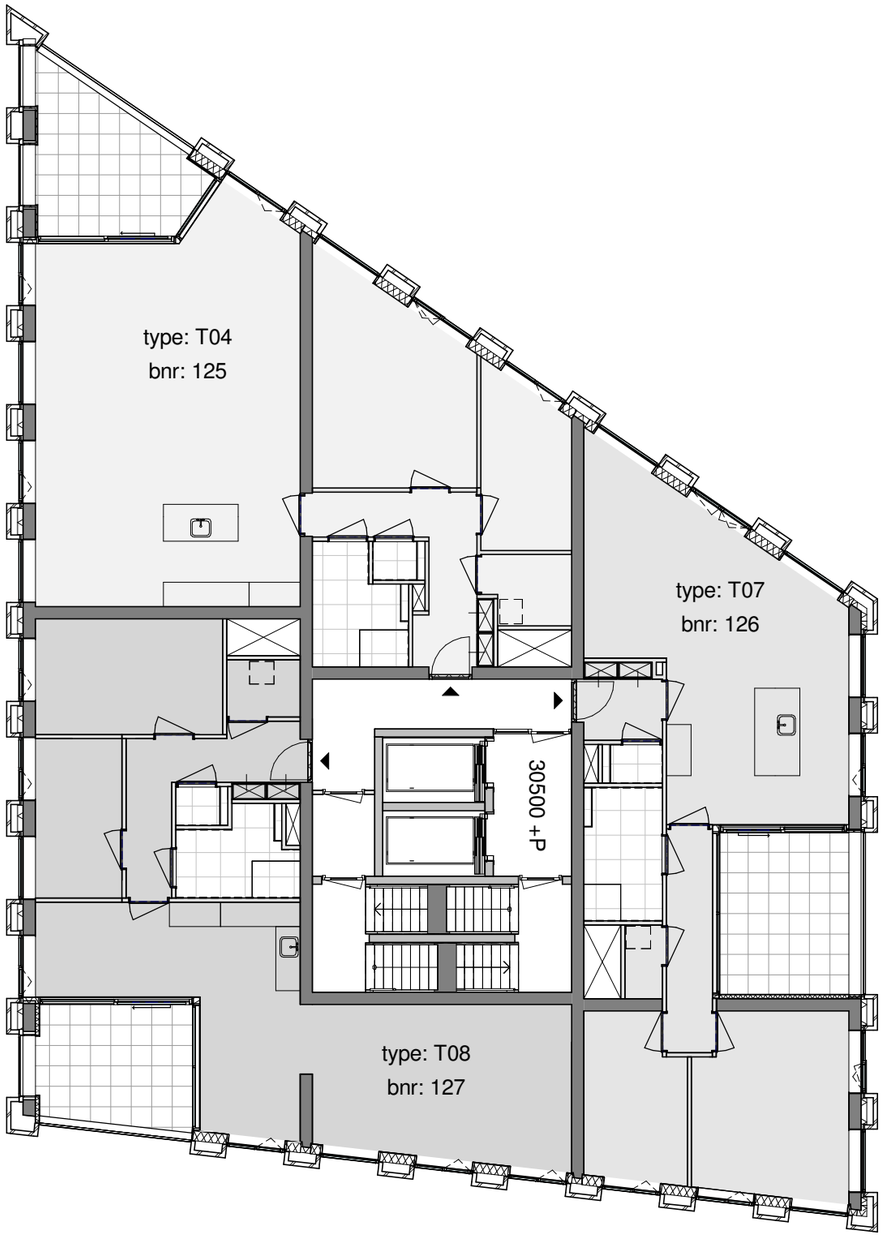



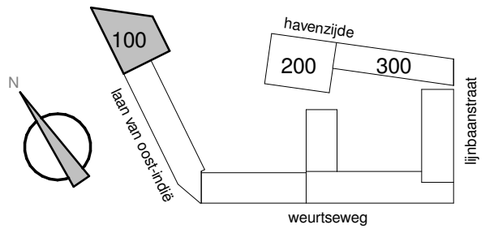

0 2 4 6 8 10m.

schaal 1:150

KLOKGROEP

TREBBE

Project
Havenkade
Nijmegen

A.B9.110

Onderwerp
overzichtsplattegrond verdieping 10
Thuishavens 101 t/m 157


Schaal
1:150

Datum
09-10-2020


Formaat
A3

overzichtsplattegrond verdieping 11

33500+P

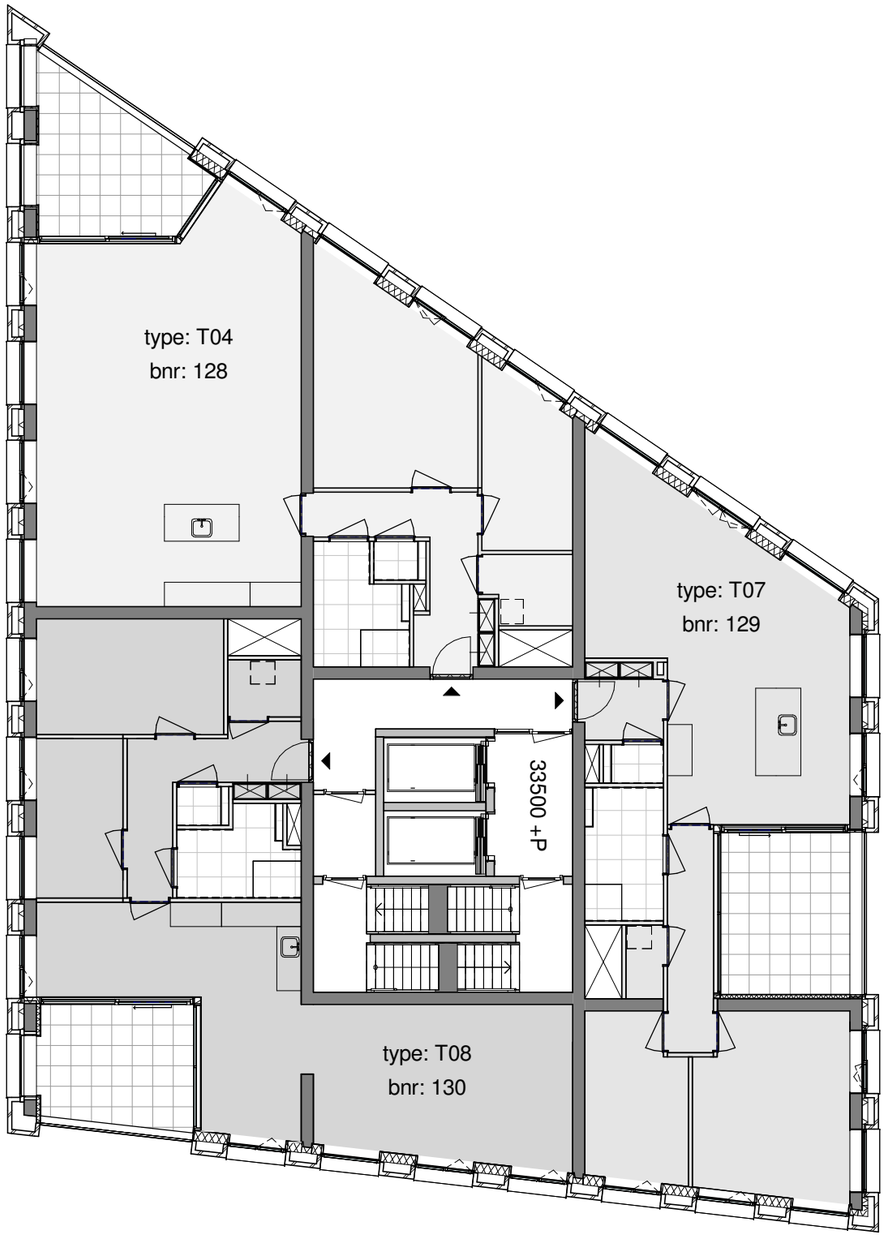



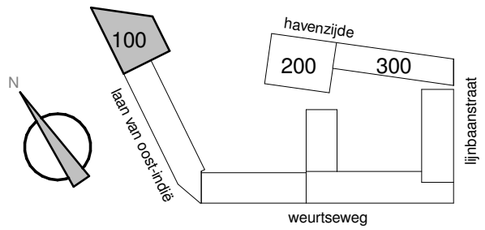

0 2 4 6 8 10m.

schaal 1:150

KLOKGROEP

TREBBE

Project
Havenkade
Nijmegen

A.B9.111

Onderwerp
overzichtsplattegrond verdieping 11
Thuishavens 101 t/m 157


Schaal
1:150

Datum
09-10-2020


Formaat
A3

Overzichtsplattegrond verdieping 12

36500+P

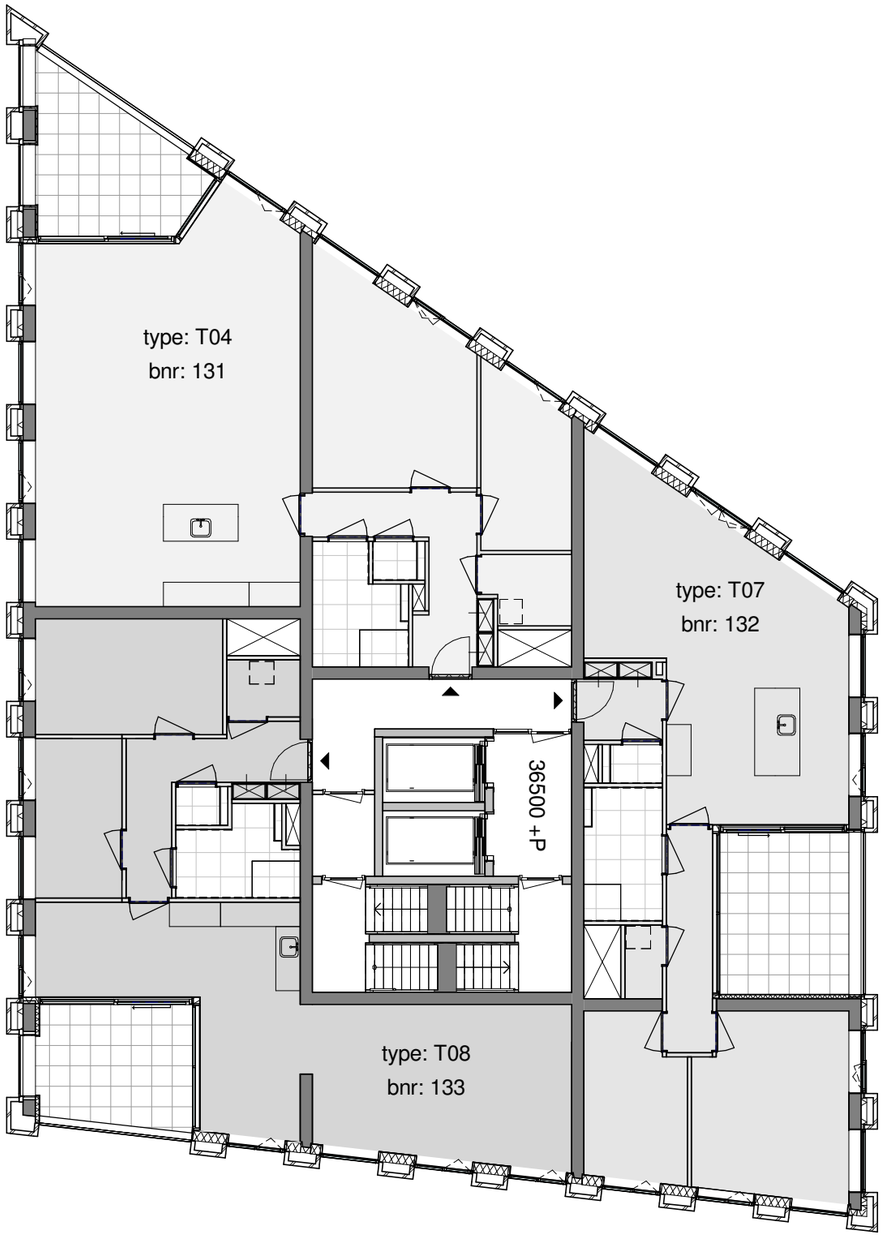



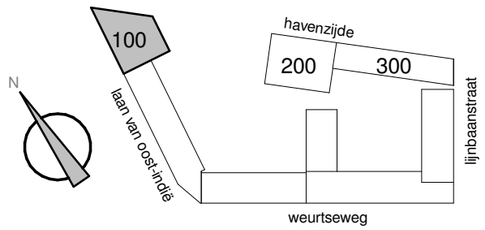

0 2 4 6 8 10m.

schaal 1:150

KLOKGROEP

TREBBE

Project
Havenkade
Nijmegen

A.B9.112

Onderwerp
Overzichtsplattegrond verdieping 12
Thuishavens 101 t/m 157


Schaal
1:150

Datum
09-10-2020


Formaat
A3

overzichtsplattegrond verdieping 13

39500+P

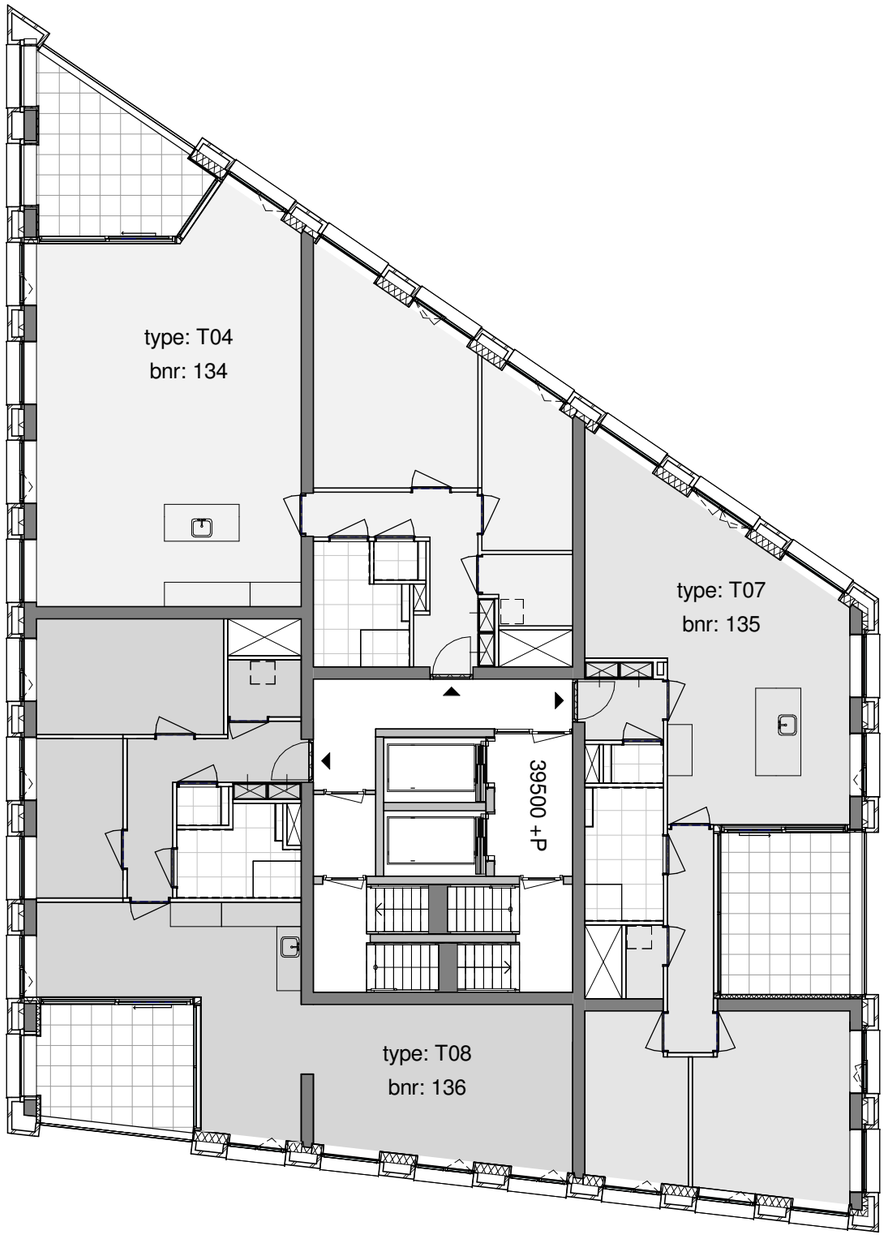



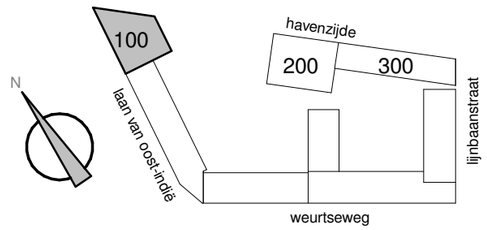

0 2 4 6 8 10m.

schaal 1:150

KLOKGROEP

TREBBE

Project
Havenkade
Nijmegen

A.B9.113

Onderwerp
overzichtsplattegrond verdieping 13
Thuishavens 101 t/m 157


Schaal
1:150

Datum
09-10-2020


Formaat
A3

overzichtsplattegrond verdieping 14

42500+P

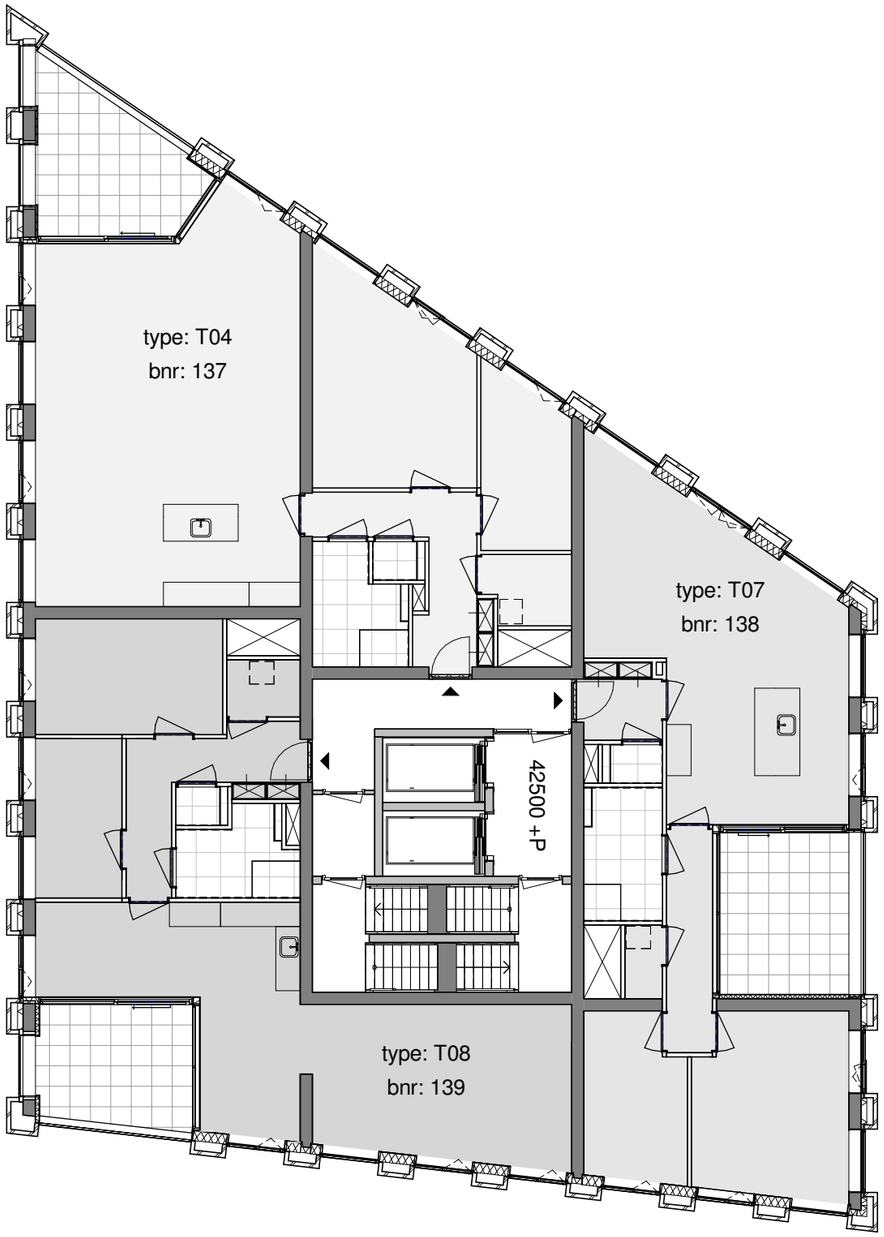



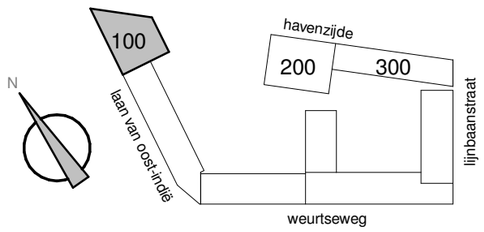

0 2 4 6 8 10m.

schaal 1:150

KLOKGROEP

TREBBE

Project
Havenkade
Nijmegen

A.B9.114

Onderwerp
overzichtsplattegrond verdieping 14
Thuishavens 101 t/m 157


Schaal
1:150

Datum
09-10-2020


Formaat
A3

overzichtsplattegrond verdieping 15

45500+P

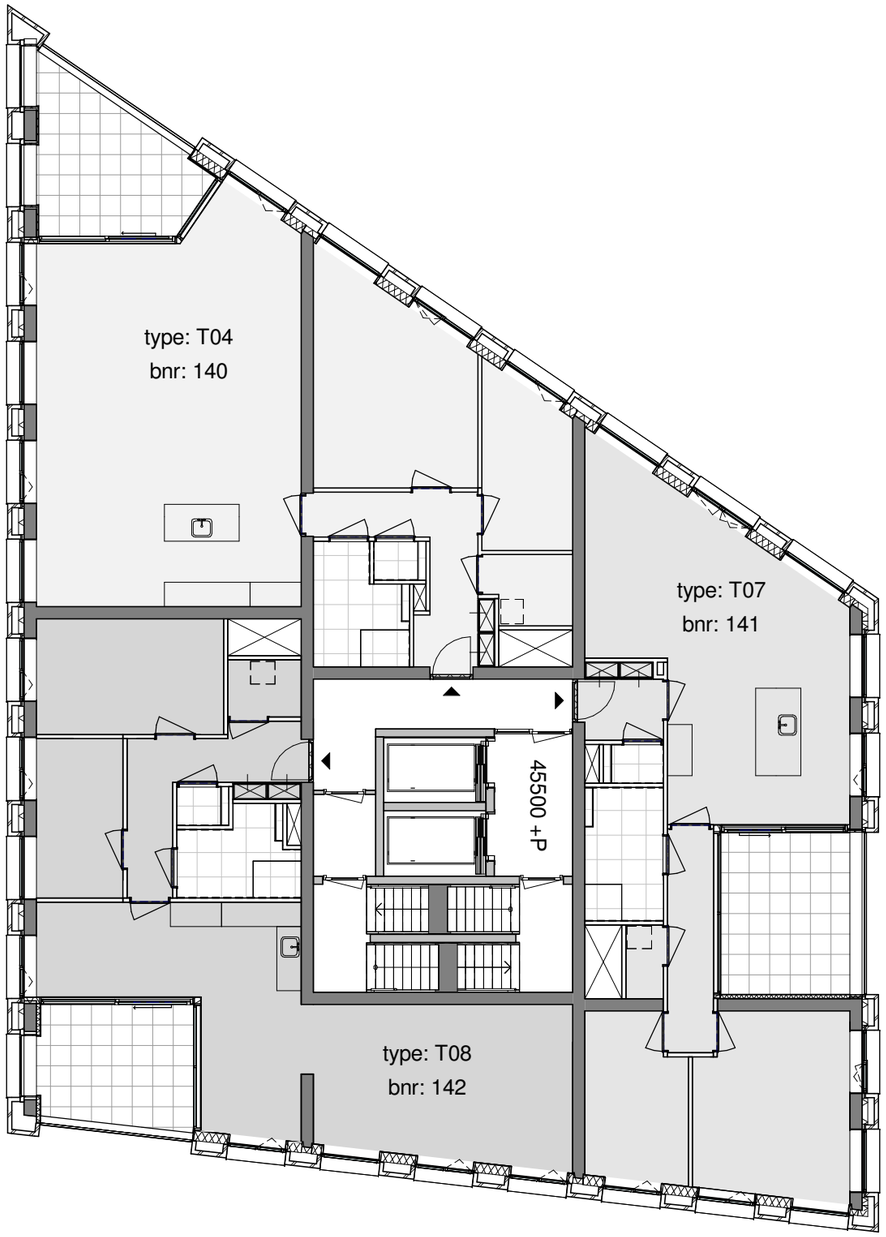



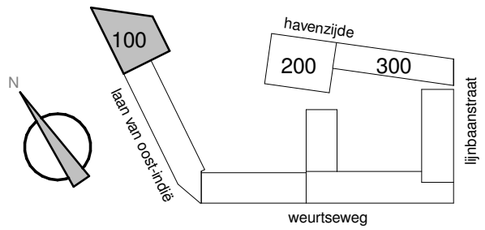

0 2 4 6 8 10m.

schaal 1:150

KLOKGROEP

TREBBE

Project
Havenkade
Nijmegen

A.B9.115

Onderwerp
overzichtsplattegrond verdieping 15
Thuishavens 101 t/m 157


Schaal
1:150

Datum
09-10-2020


Formaat
A3

overzichtsplattegrond verdieping 16

48500+P

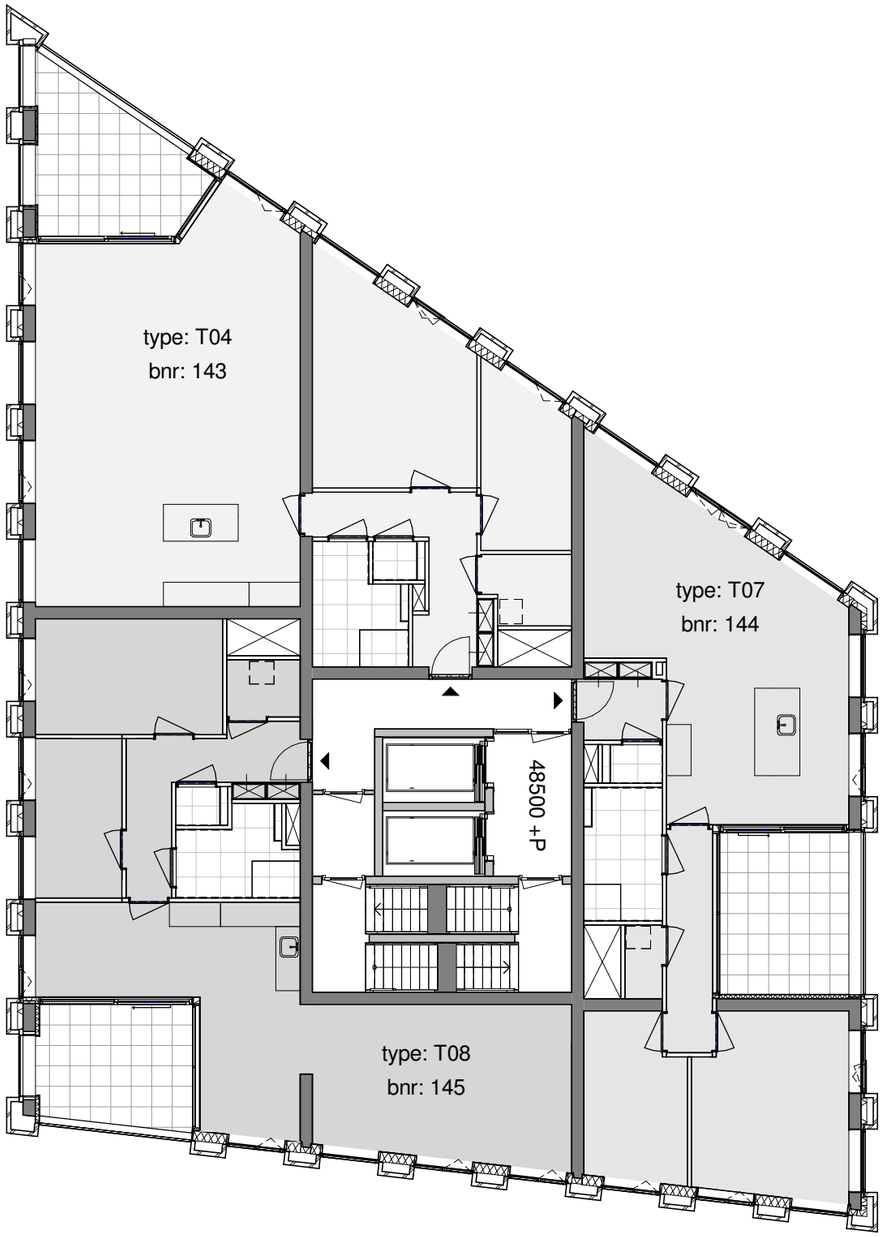



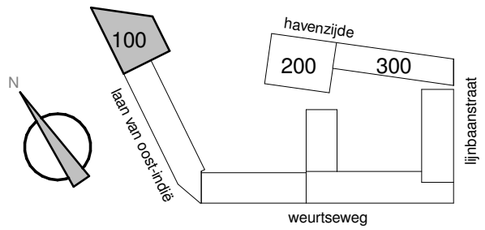

0 2 4 6 8 10m.

schaal 1:150

KLOKGROEP

TREBBE

Project
Havenkade
Nijmegen

A.B9.116

Onderwerp
overzichtsplattegrond verdieping 16
Thuishavens 101 t/m 157


Schaal
1:150

Datum
09-10-2020


Formaat
A3

overzichtsplattegrond verdieping 17

51500+P

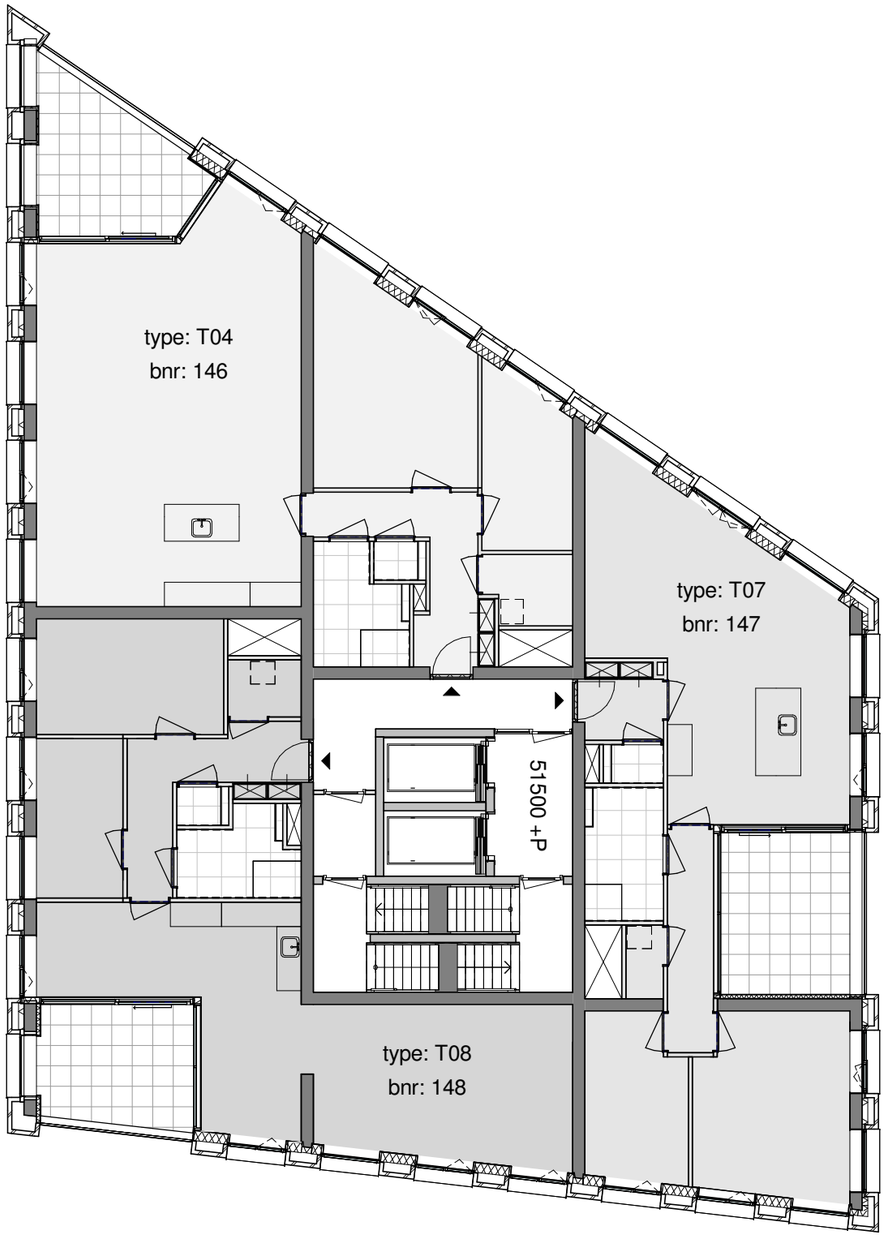



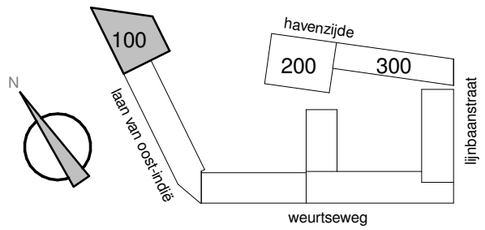

0 2 4 6 8 10m.

schaal 1:150

KLOKGROEP

TREBBE

Project
Havenkade
Nijmegen

A.B9.117

Onderwerp
overzichtsplattegrond verdieping 17
Thuishavens 101 t/m 157


Schaal
1:150

Datum
09-10-2020


Formaat
A3

overzichtsplattegrond verdieping 18

54500+P

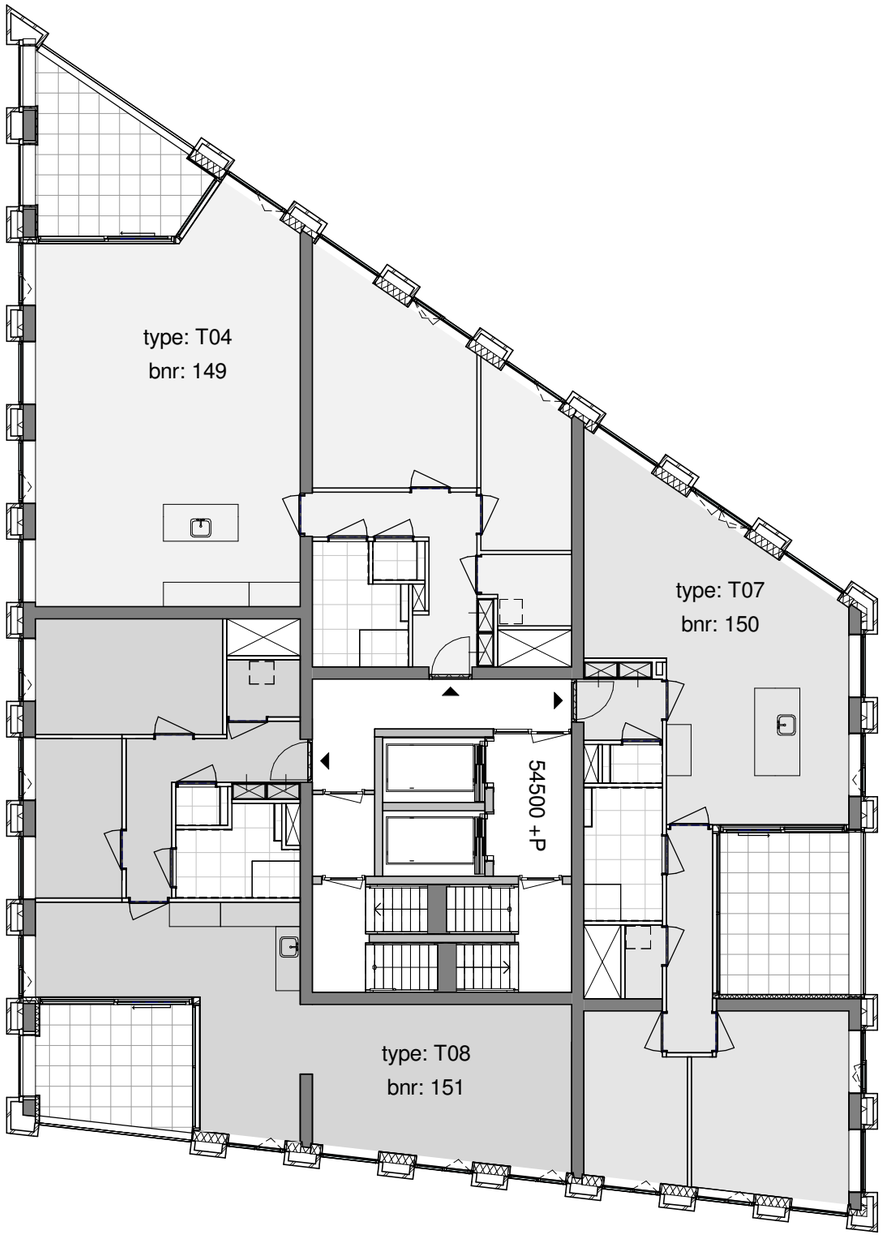



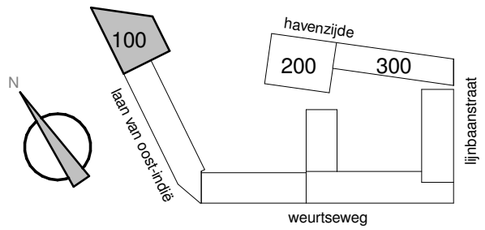

0 2 4 6 8 10m.

schaal 1:150

KLOKGROEP

TREBBE

Project
Havenkade
Nijmegen

A.B9.118

Onderwerp
overzichtsplattegrond verdieping 18
Thuishavens 101 t/m 157


Schaal
1:150

Datum
09-10-2020


Formaat
A3

overzichtsplattegrond verdieping 19

57500+P

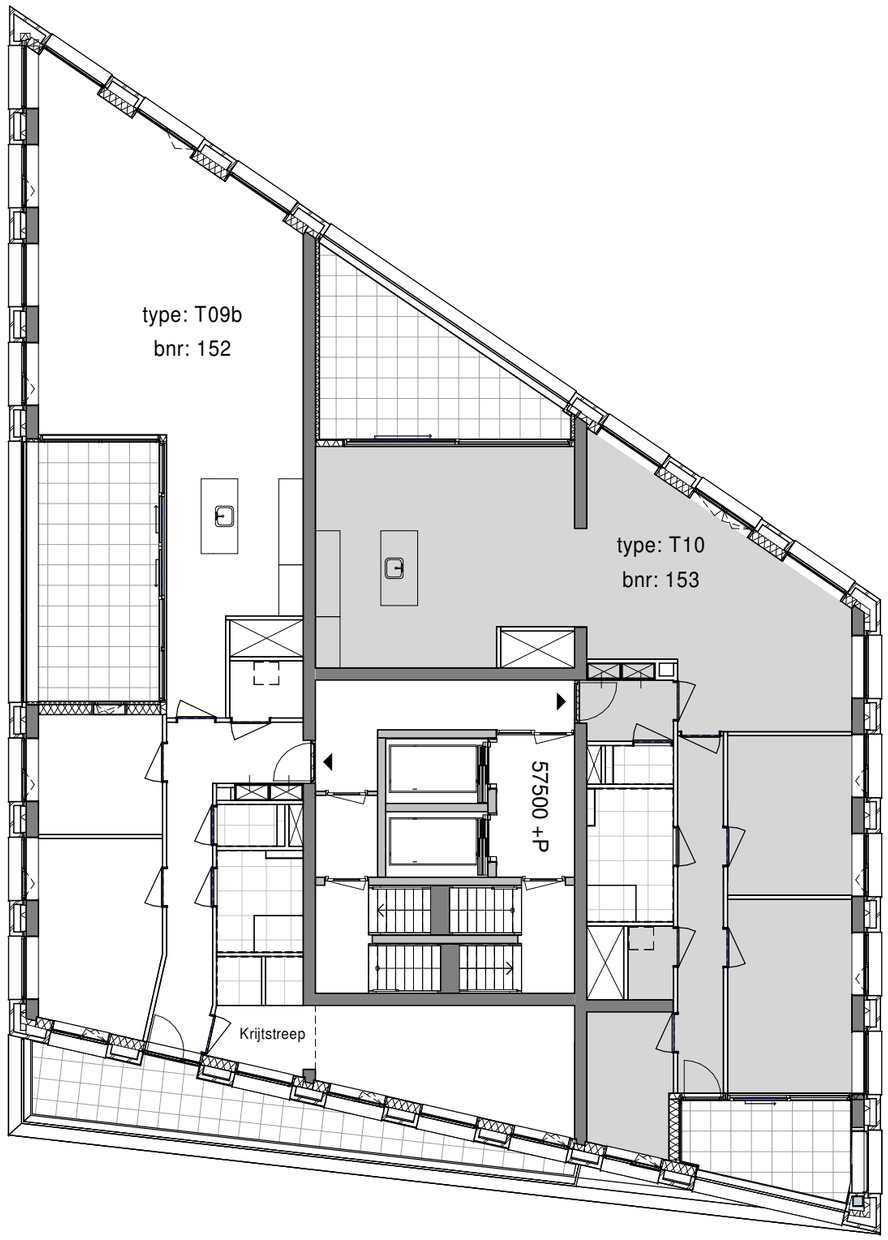



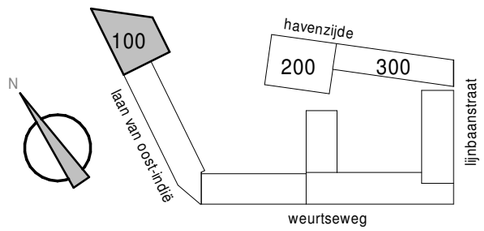

0 2 4 6 8 10m.

schaal 1:150

KLOKGROEP

TREBBE

Project
Havenkade
Nijmegen

A.B9.119

Onderwerp
overzichtsplattegrond verdieping 19
Thuishavens 101 t/m 157


Schaal
1:150

Datum
09-10-2020


Formaat
A3

overzichtsplattegrond verdieping 20

60500+P

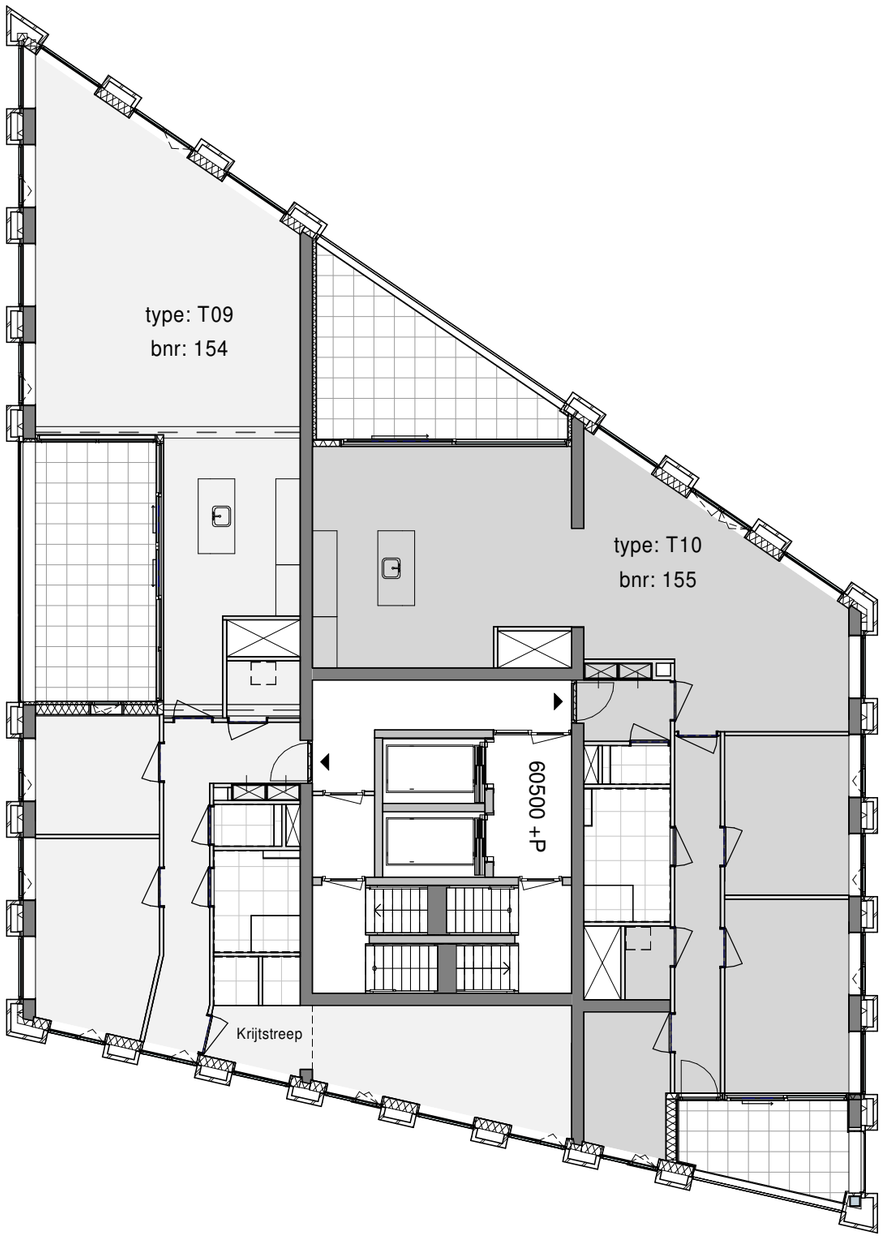



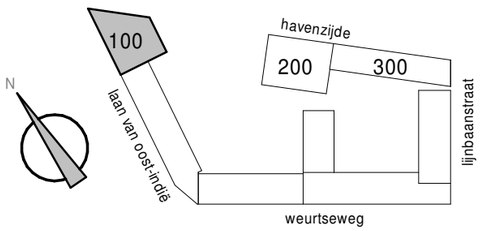

0 2 4 6 8 10m.

schaal 1:150

KLOKGROEP

TREBBE

Project
Havenkade
Nijmegen

A.B9.120

Onderwerp
overzichtsplattegrond verdieping 20
Thuishavens 101 t/m 157


Schaal
1:150

Datum
09-10-2020


Formaat
A3

overzichtsplattegrond verdieping 21

63500+P

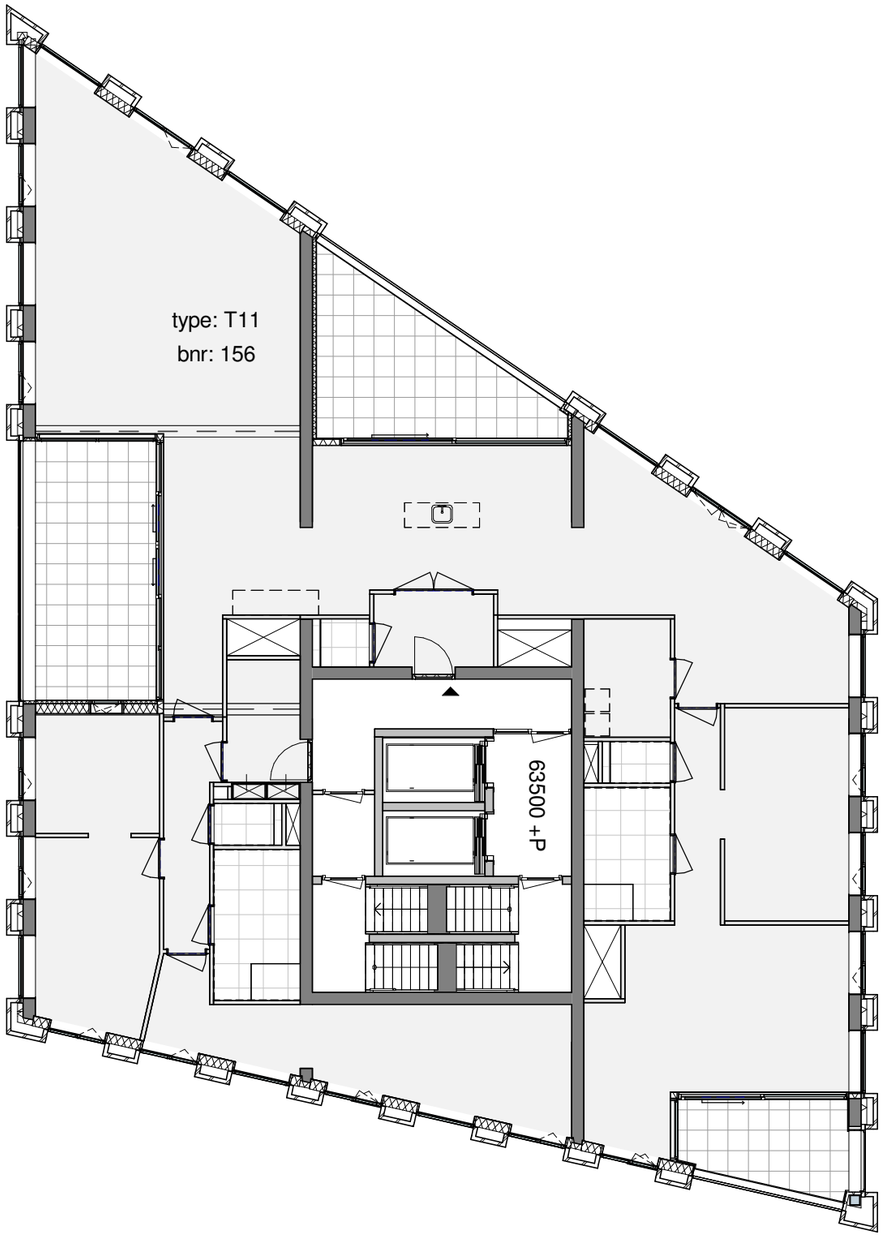



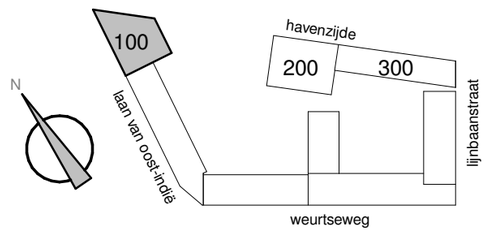

0 2 4 6 8 10m.

schaal 1:150

KLOKGROEP

TREBBE

Project
Havenkade
Nijmegen

A.B9.121

Onderwerp
overzichtsplattegrond verdieping 21
Thuishavens 101 t/m 157


Schaal
1:150

Datum
09-10-2020


Formaat
A3

overzichtsplattegrond verdieping 22

66710+P

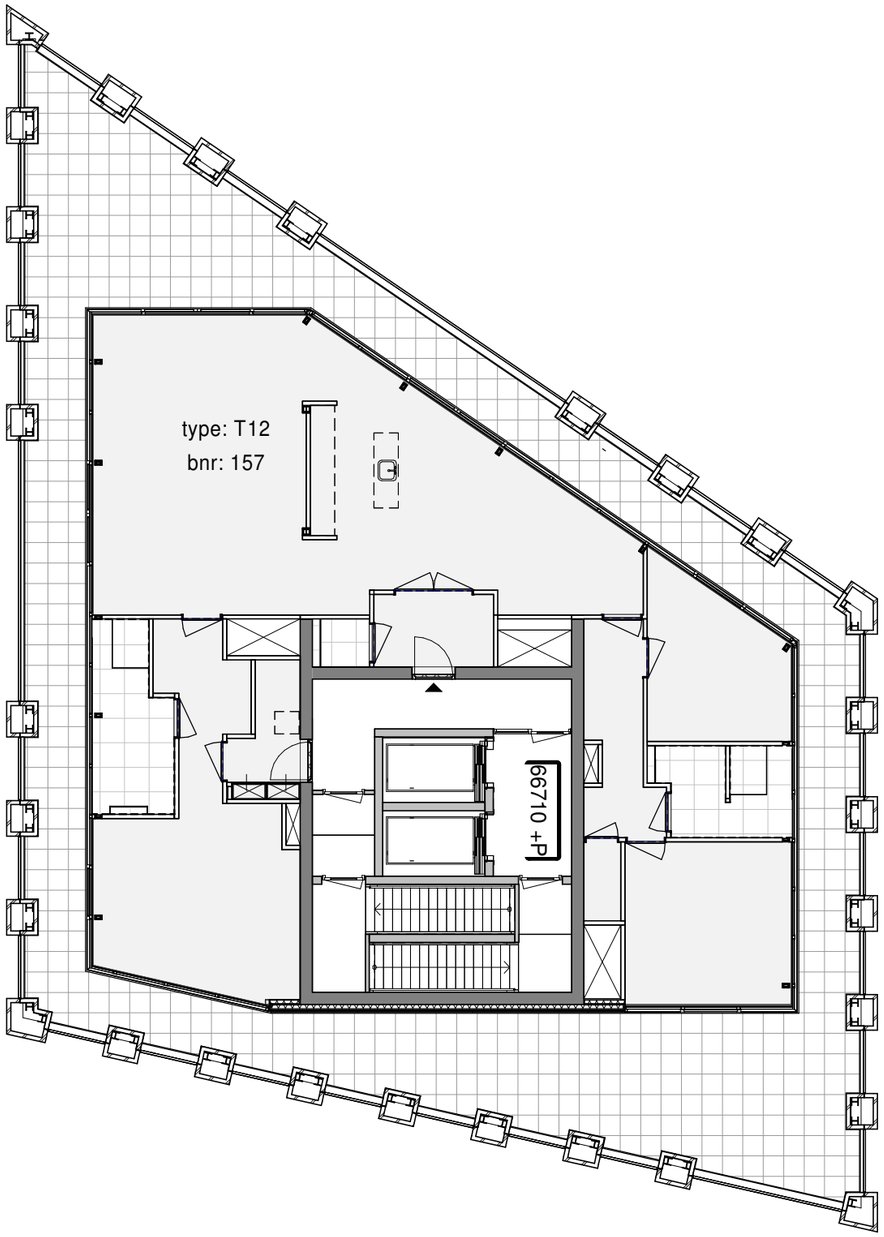



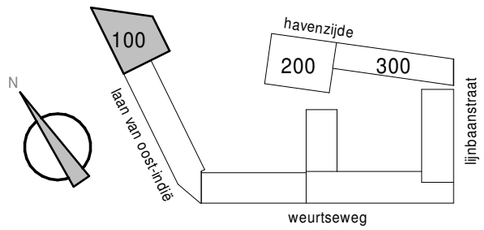

0 2 4 6 8 10m.

schaal 1:150

KLOKGROEP

TREBBE

Project
Havenkade
Nijmegen

A.B9.122


Onderwerp
overzichtsplattegrond verdieping 22
Thuishavens 101 t/m 157

Schaal
1:150

Datum
09-10-2020

Formaat
A3


dakoverzicht

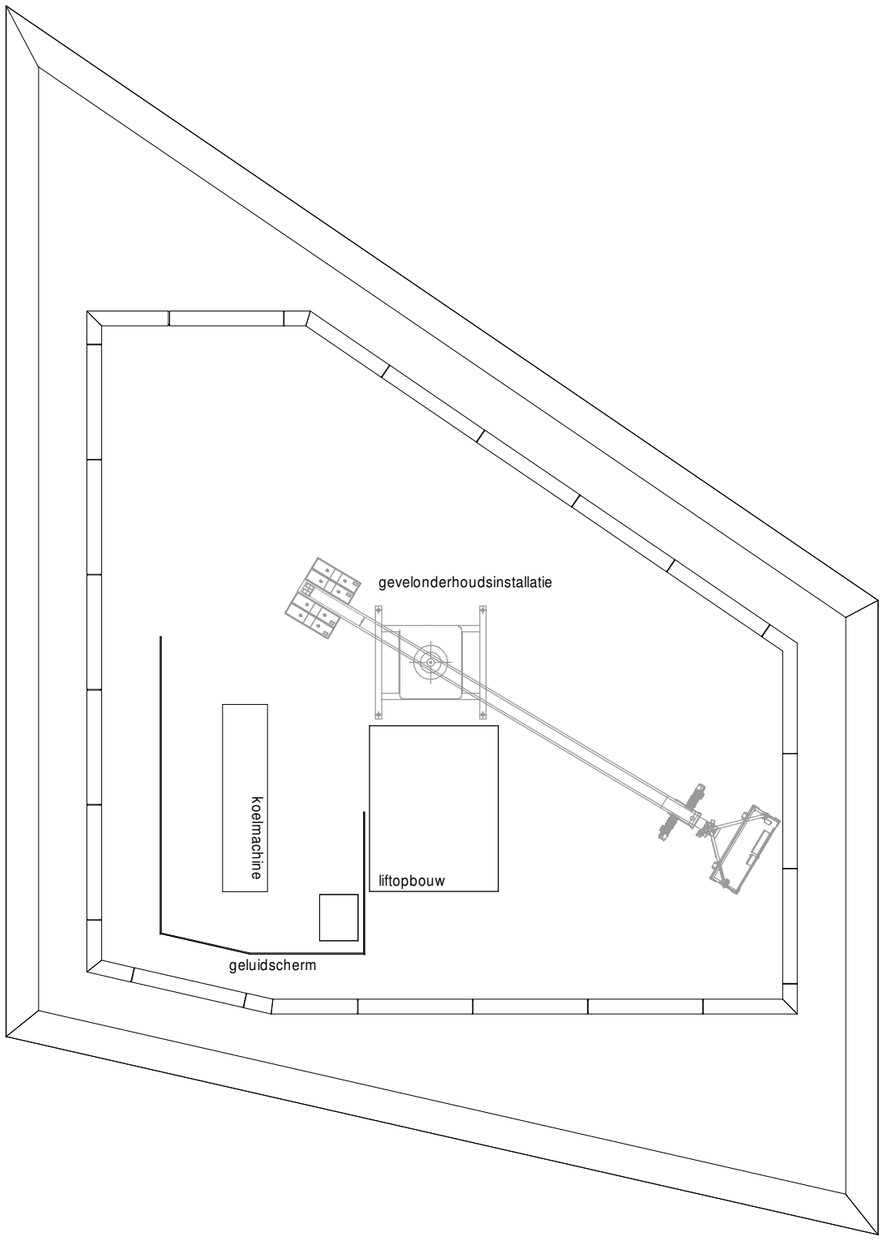



0 2 4 6 8 10m.

schaal 1:150

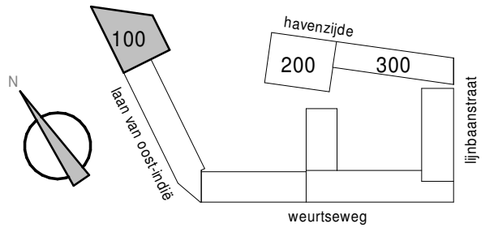

KLOKGROEP

TREBBE

Project
Havenkade
Nijmegen

A.B9.123

Onderwerp
dakoverzicht
Thuishavens 101 t/m 157

Schaal
1:150

Datum
09-10-2020

Formaat
A3