


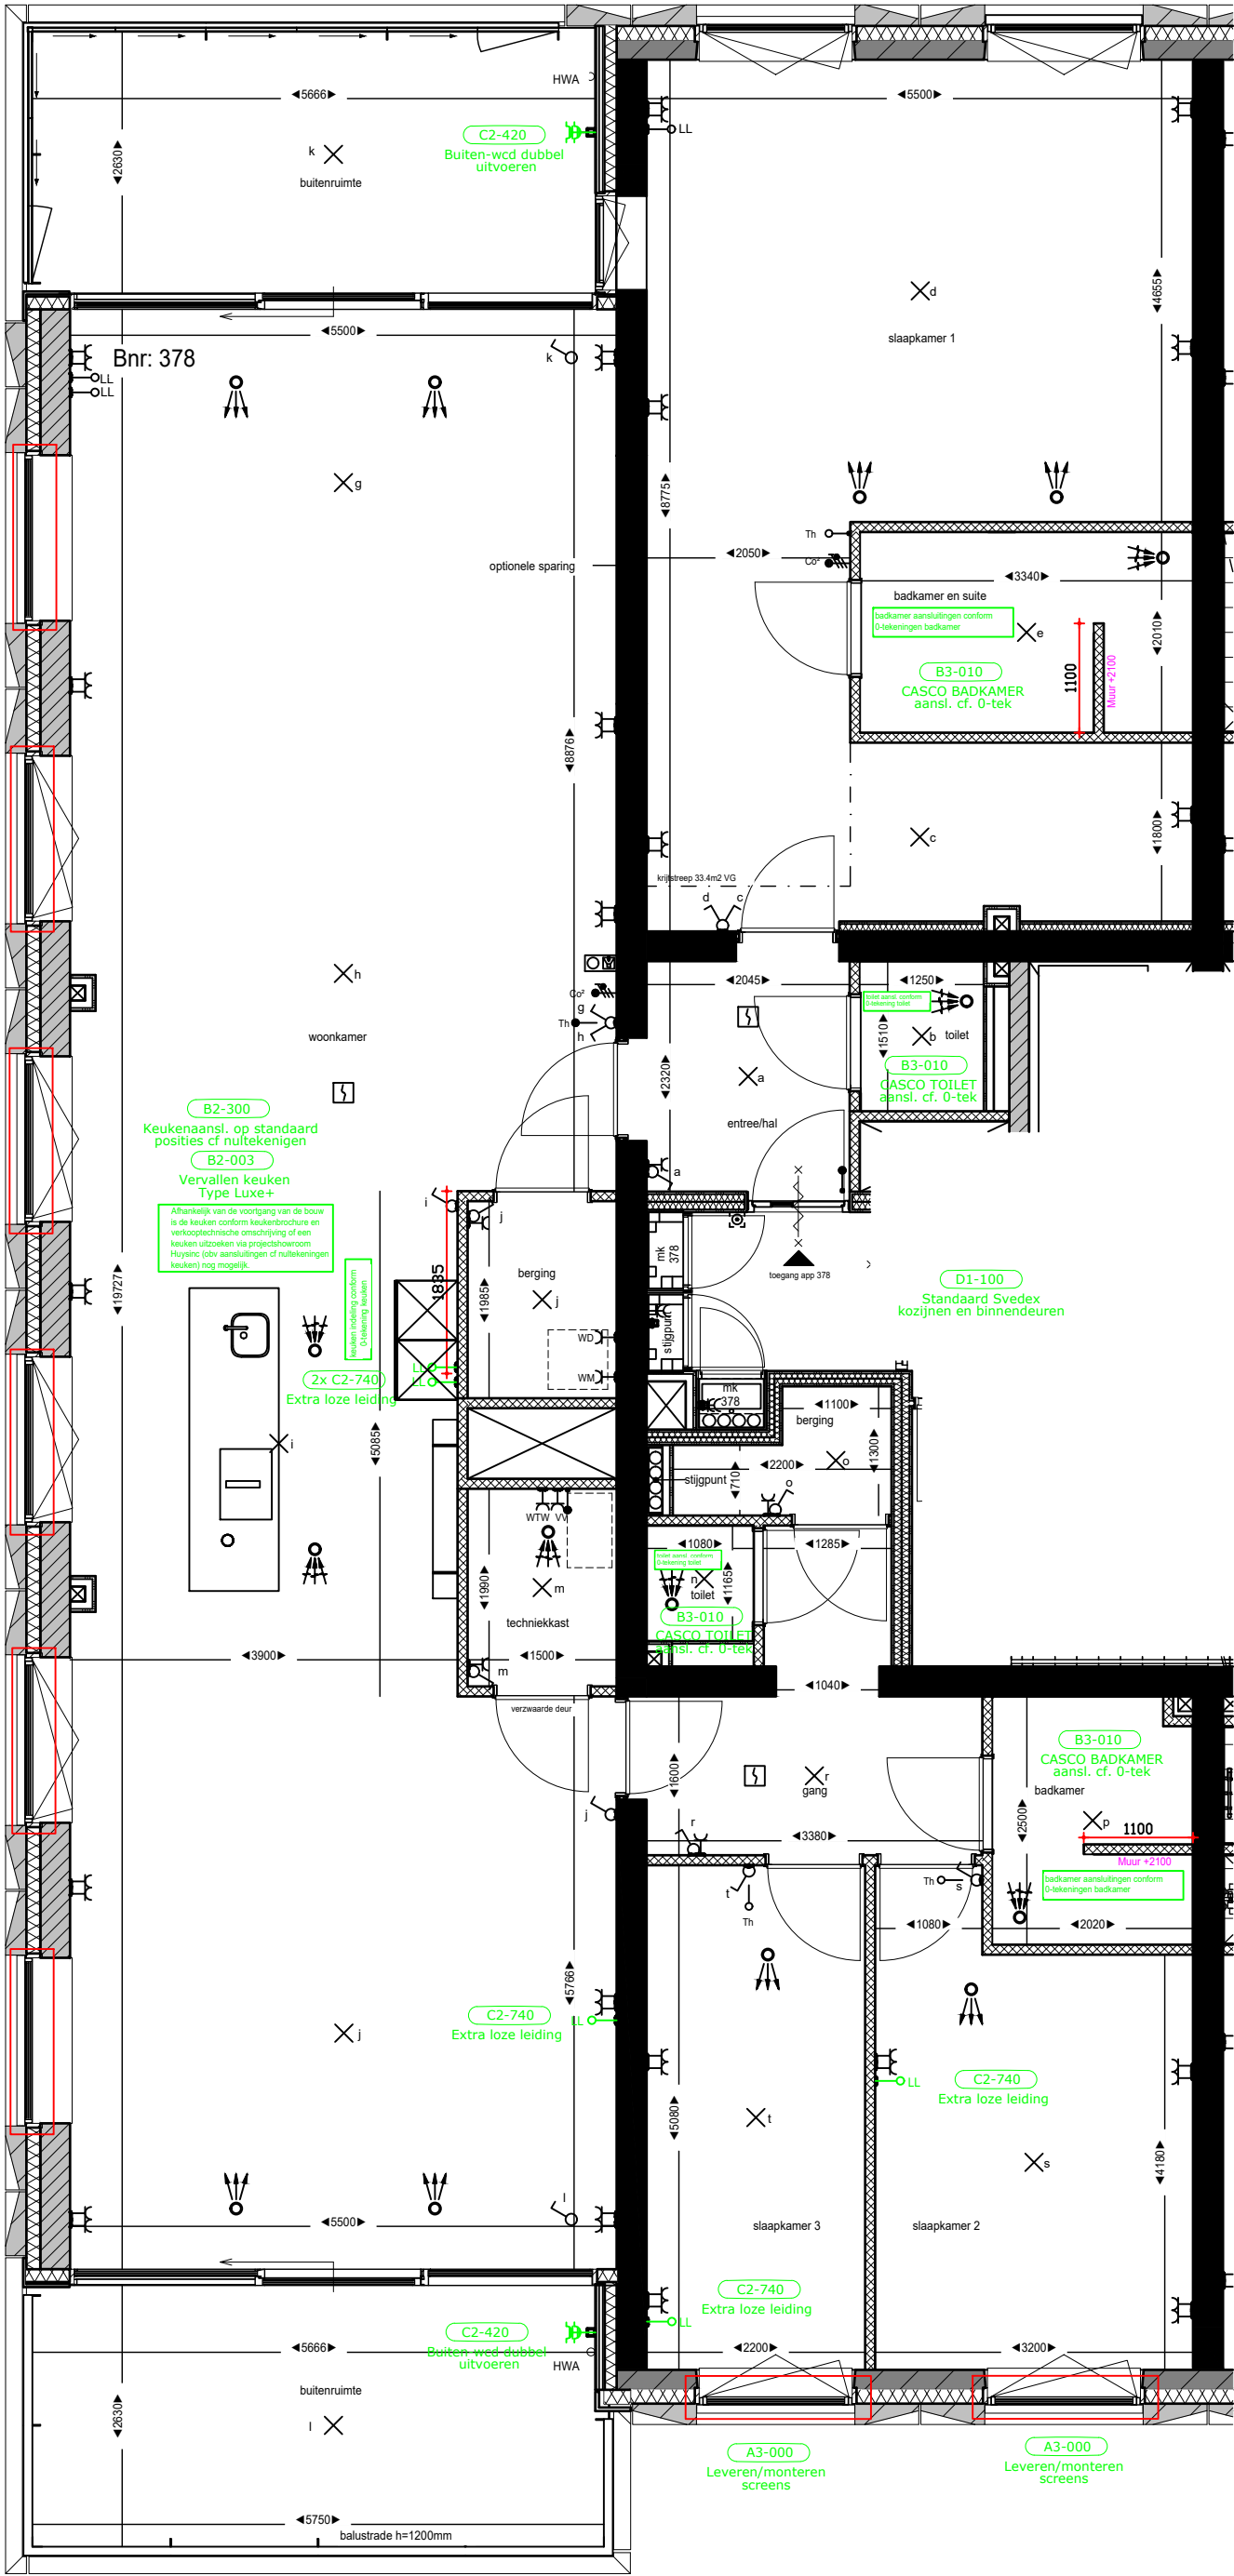

RENVOOI			
	Prefab betonwand		Entree woning
	Betonwand		Tegelwerk, afmeting conform verkoop technische omschrijving
	Kalkzandsteen		Tegelwerk op afschot t.p.v douchehoek
	Isolatie, Rc conform Beng berekening		Fontein
	Metal-studwand woningscheiding		Wastafel
	Lichte scheidingwand - metal-stud		Toilet / wandoset
	Lichte scheidingwand - cellenbeton		Drogge buisleiding, vulpunt / afnamepunt
	Voorzetwand niet geïsoleerd		Hemel water afvoer
	Deur 60 minuten brandwerend		Brandwerlift
	Deur 30 minuten brandwerend		Opstelplaats (WM, WD, WTW)
	Zelfsluitende deur 60 minuten brandwerend		Belendende bebouwingen blokken ABC, F en parkeergarage L
	Zelfsluitende deur 30 minuten brandwerend		

ALGEMEEN

De maten op de tekening zijn indicatief en aangegeven in millimeters, hieraan kunnen geen rechten worden ontleend. In werkelijkheid kunnen de maten afwijken.


De installaties en installatieruimte zijn ter indicatie, de positie en afmetingen kunnen nog afwijken t.o.v. de definitieve gekozen installaties en schachten door de installateur.

Schaal 1 op 1 afdrucken.

Aantal en positie verichtingsarmaturen volgens berekening en eisen politiekeurmerk.

Aantal en positie rookmelders volgens bouwbesluit.

Alle afwerkingen, afmetingen, materialisatie en posities, zoals omschreven in de verkoop technische omschrijving gaan voor het tekenwerk.

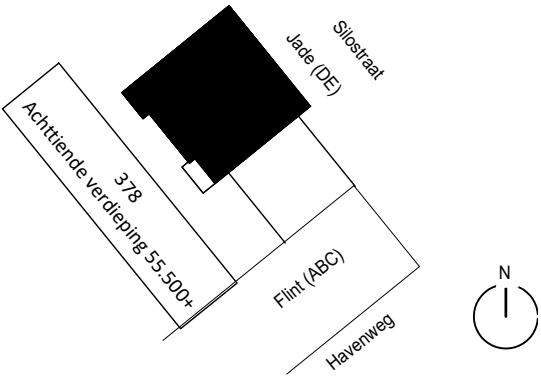

project: **Waalkwartier Blok DE**
Nijmegen, Netherlands



onderdeel: Verkooptekening bnr 378
(formaat) schaal: (A2-L (420x804)) 1:50

datum: 17-09-2024
wijziging: 29-06-2026
project nr: 50182190
tekening nr: VK-378

status: Definitief
fase: VK