

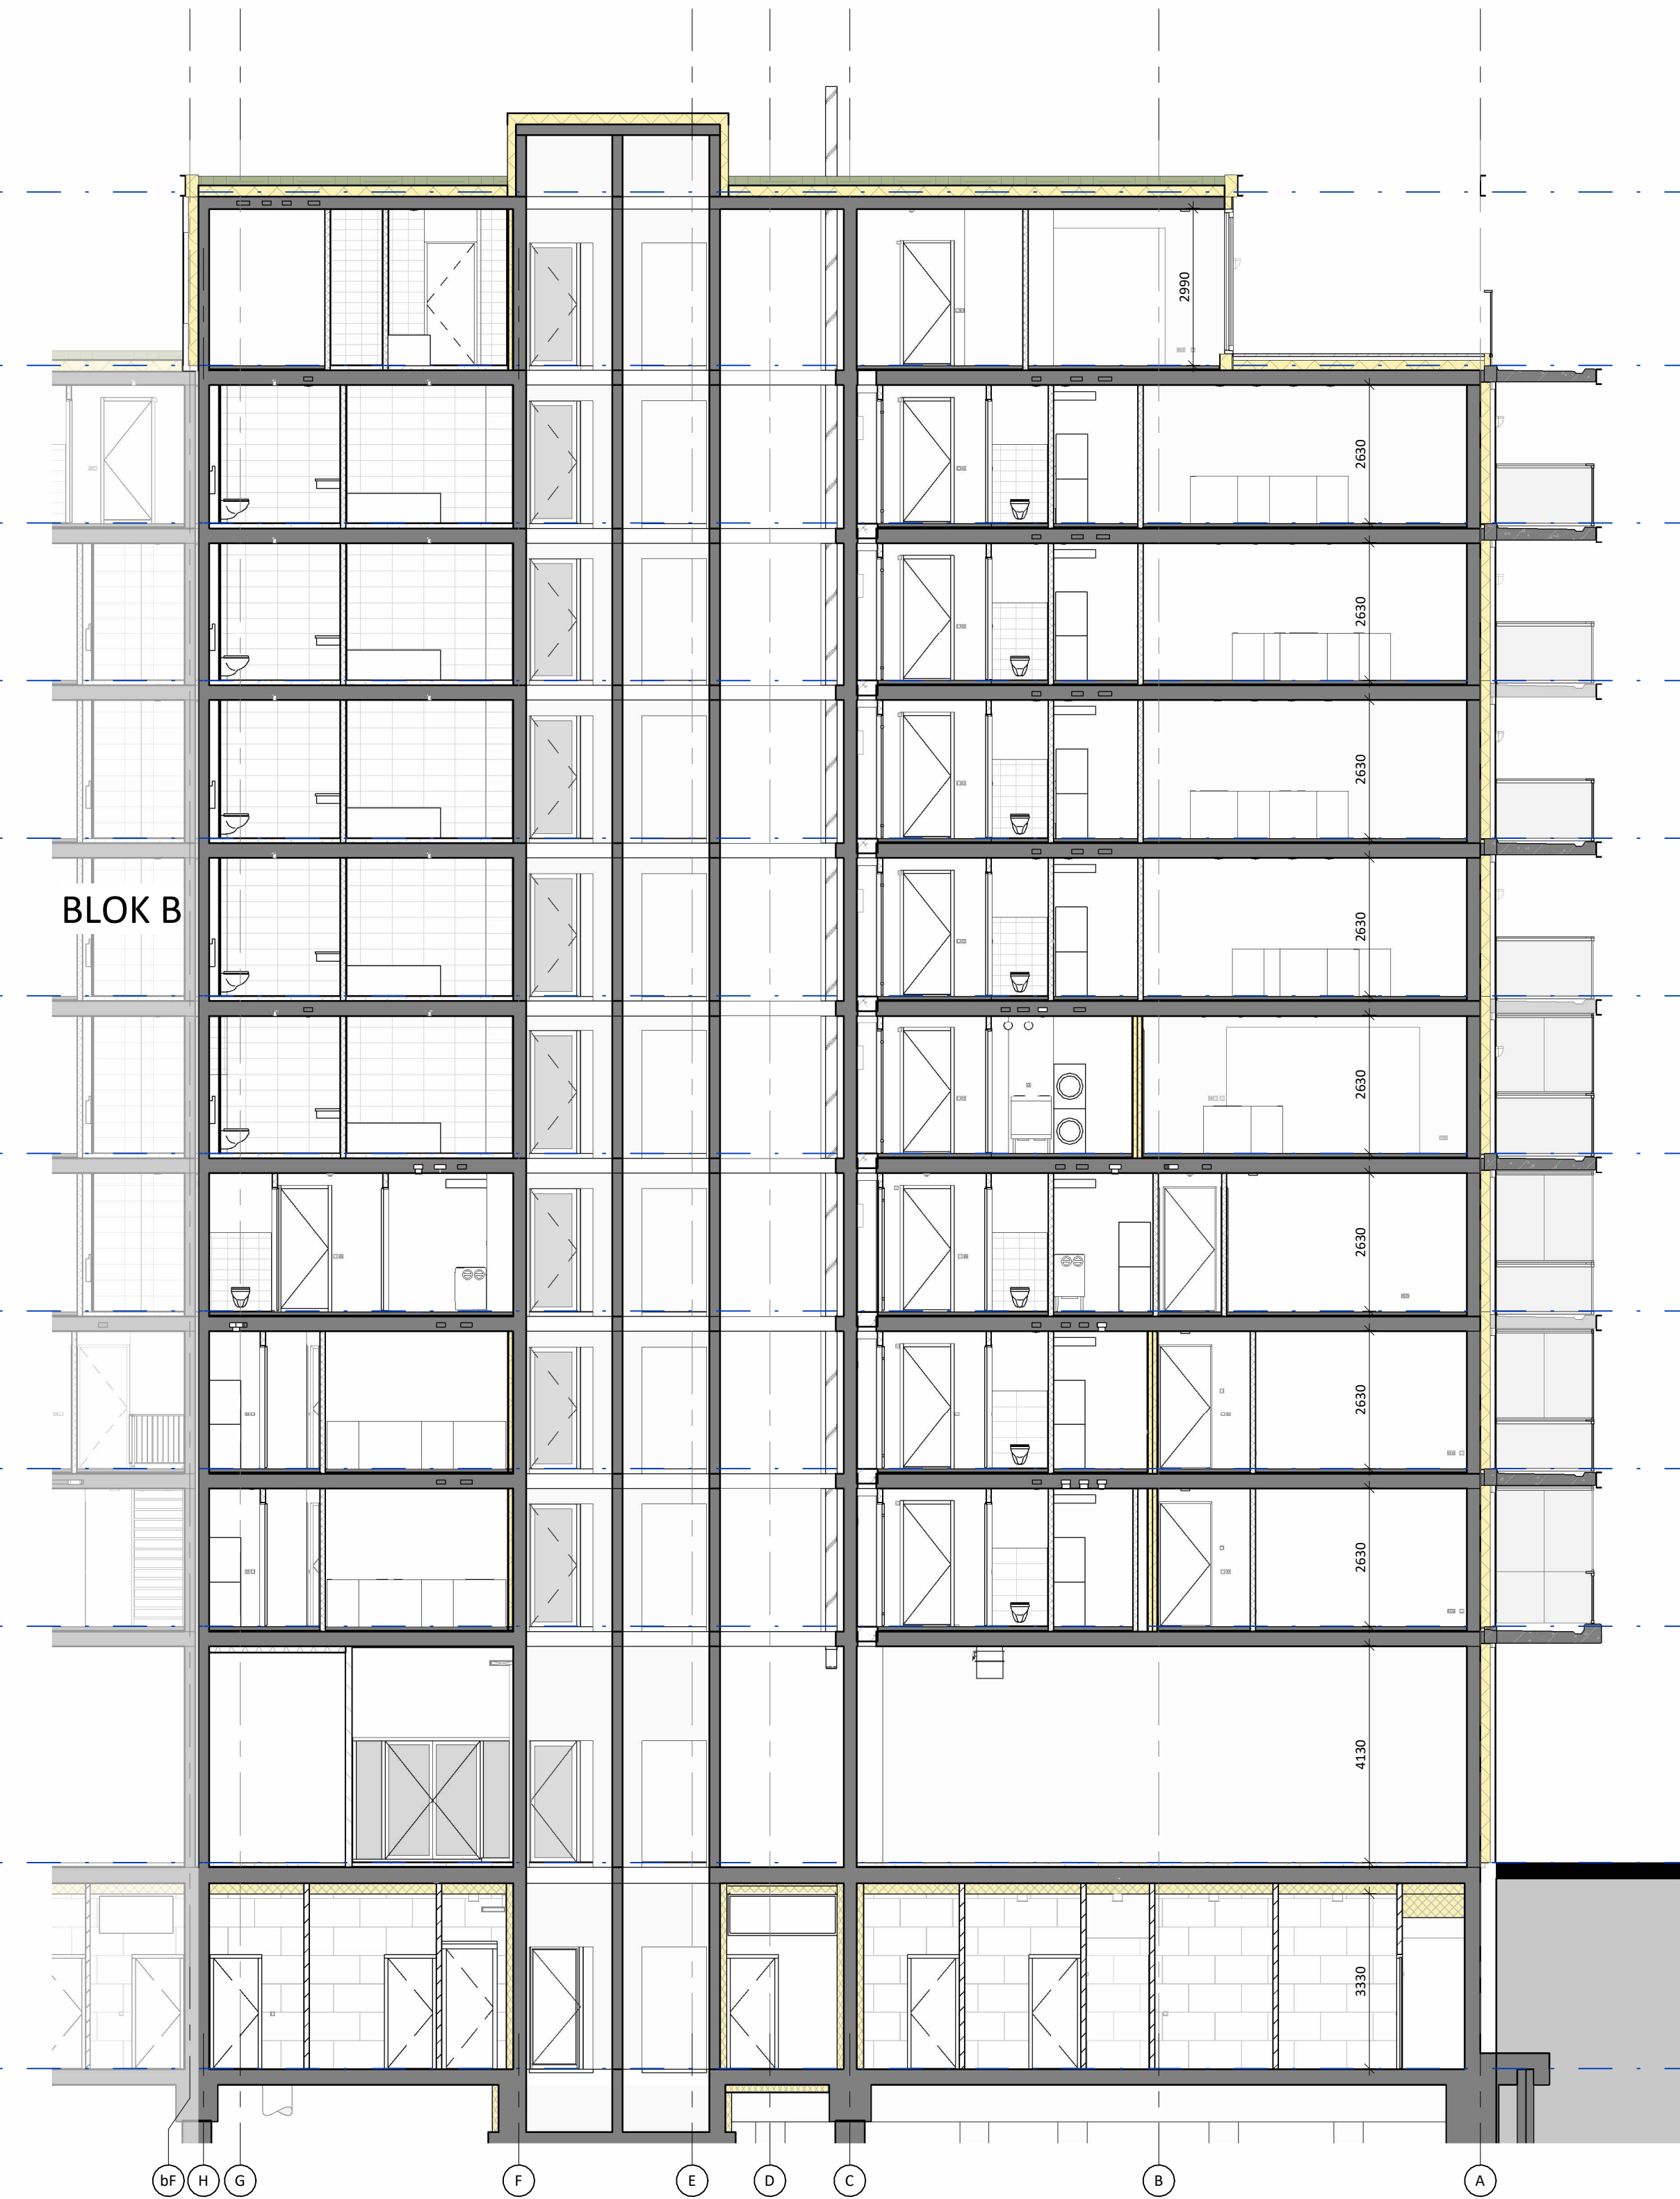


Doorsnede C1
1 : 100

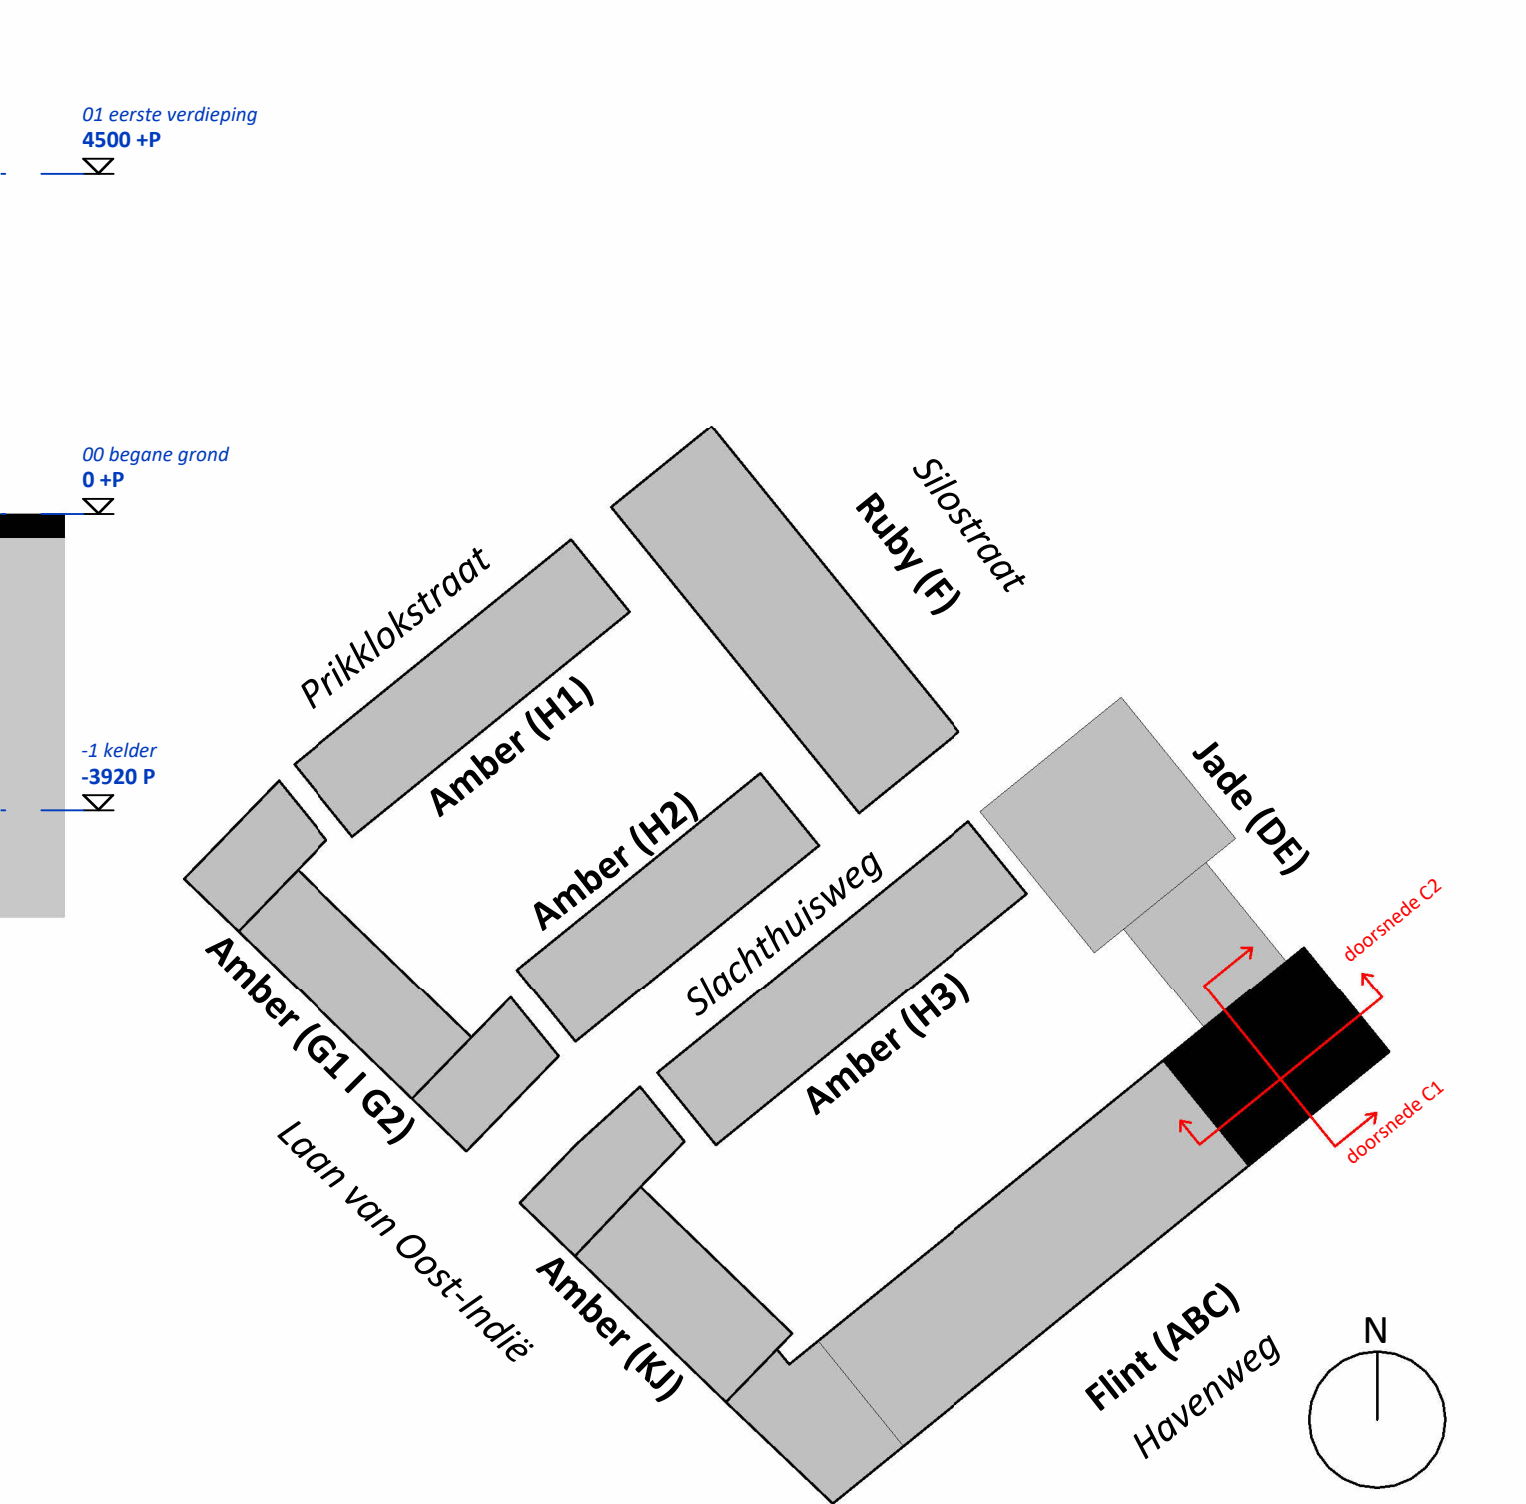

Doorsnede C2
1 : 100

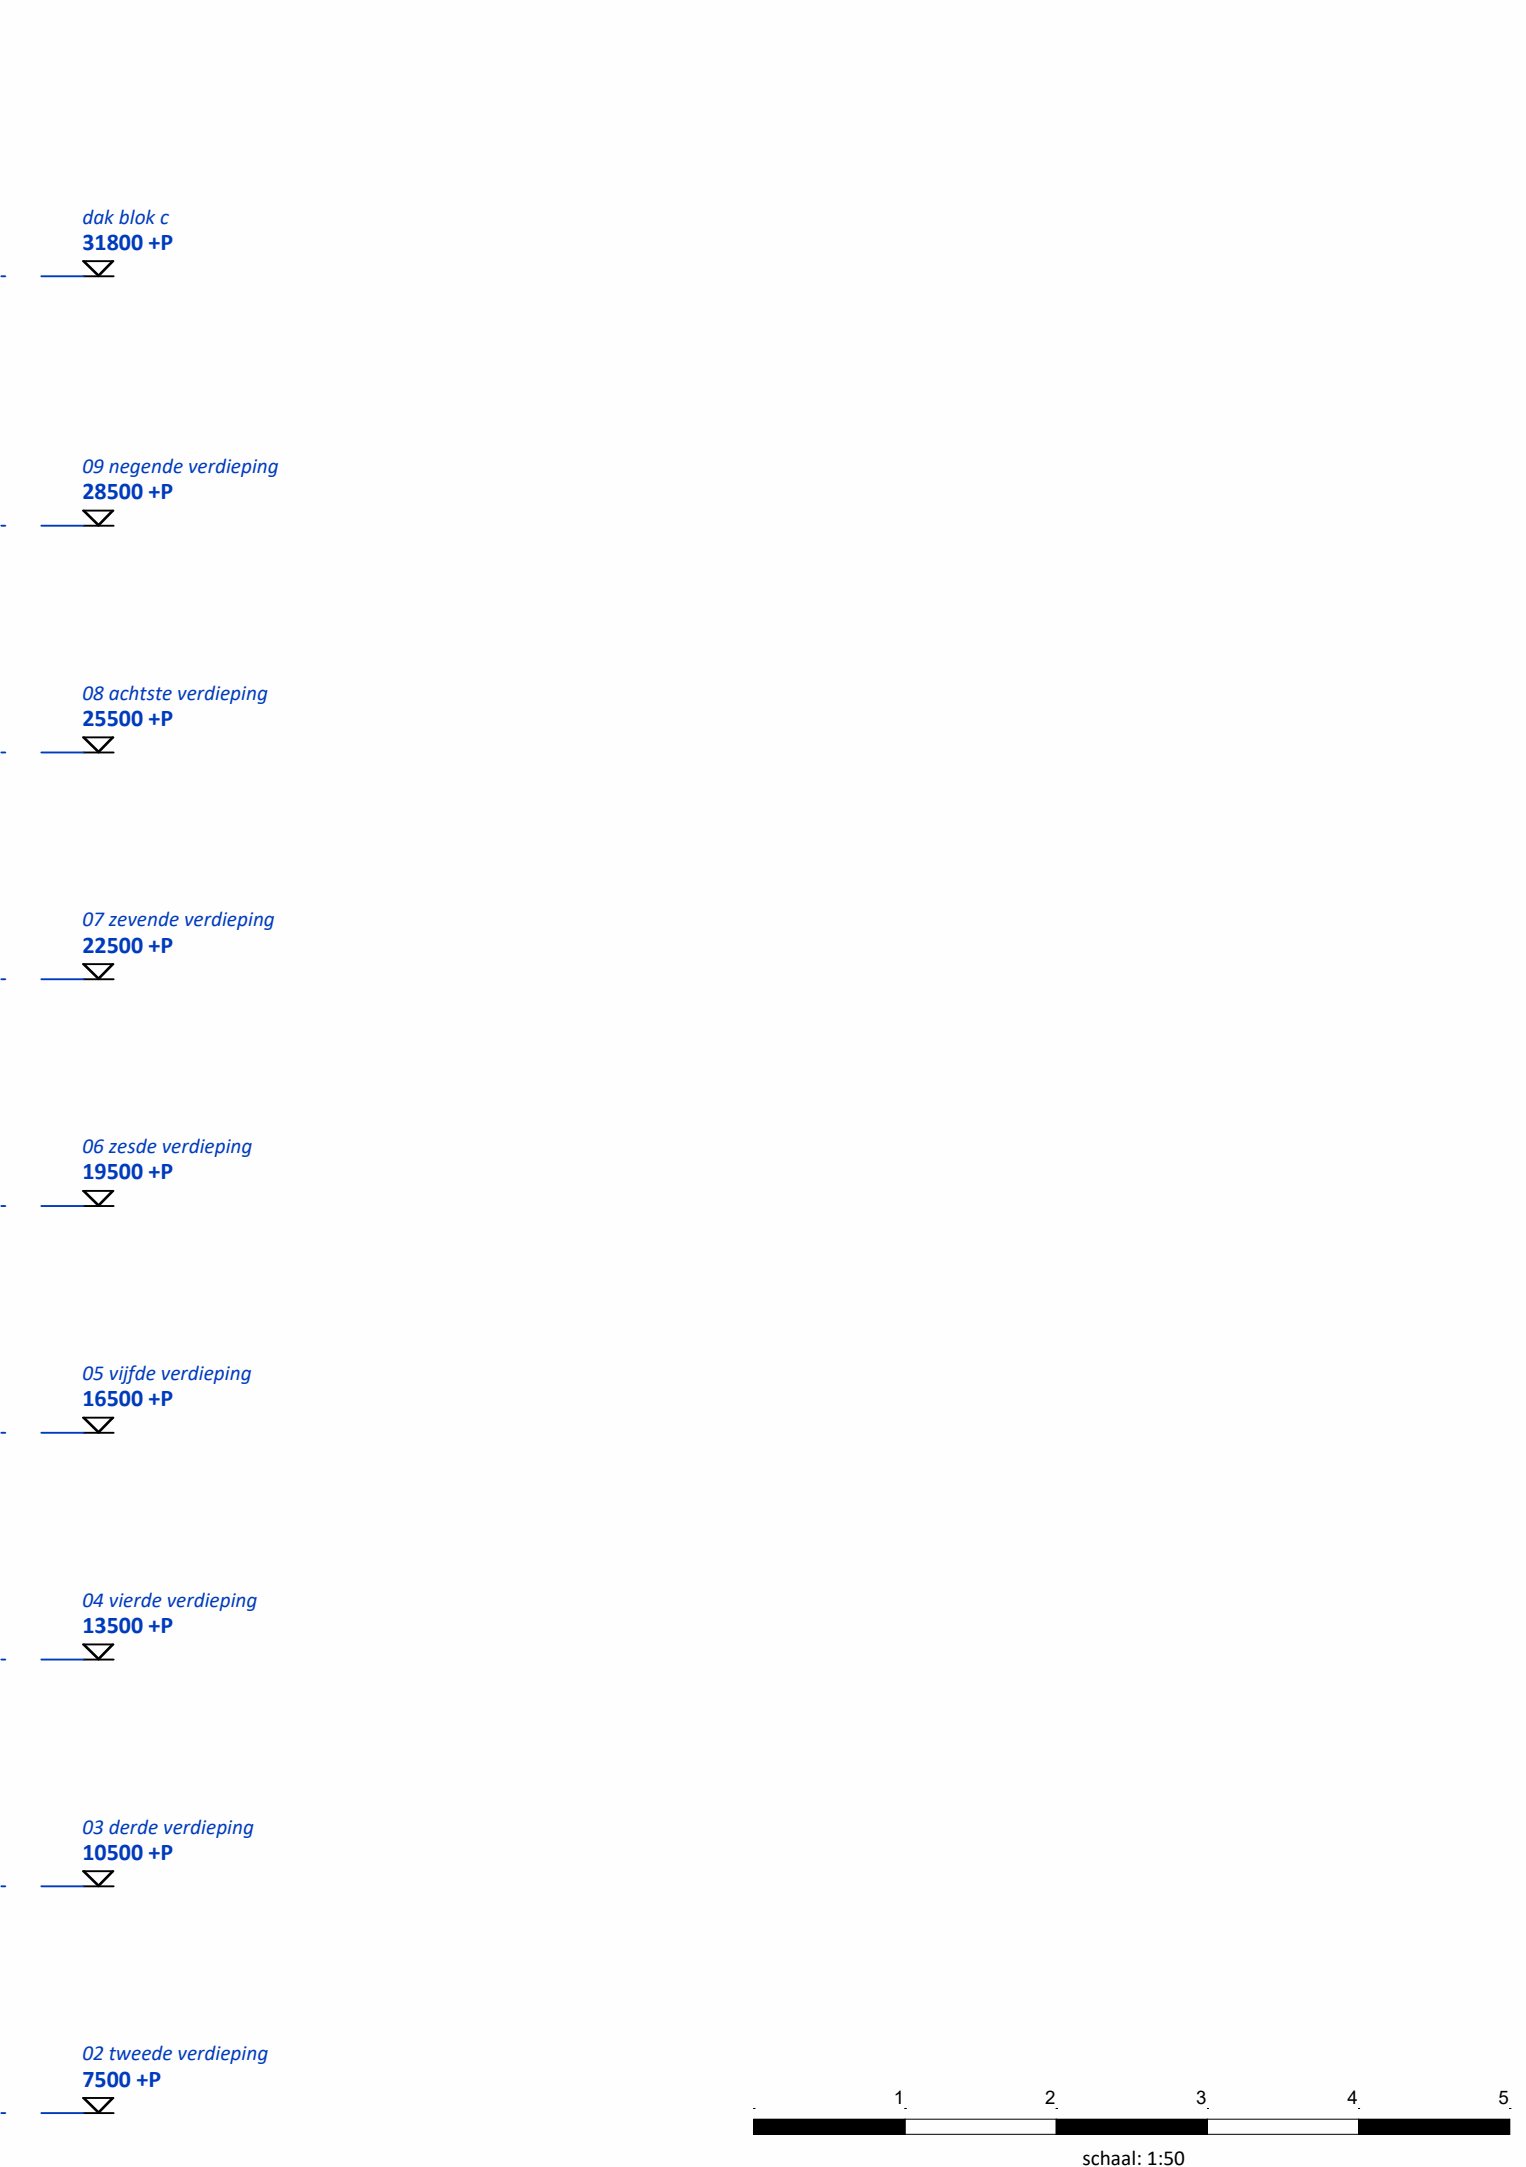

project: Waalkwartier Blok ABC
Nijmegen, Netherlands



onderdeel: Doorsnedes Blok C
(formaat) schaal: (A1) 1:100
datum: 31-01-2025
wijziging: 19-0881
project nr: 19-0881
tekening nr: VK_300_C
status: DEFINITIEF
fase: