



1e verdieping

1 : 50

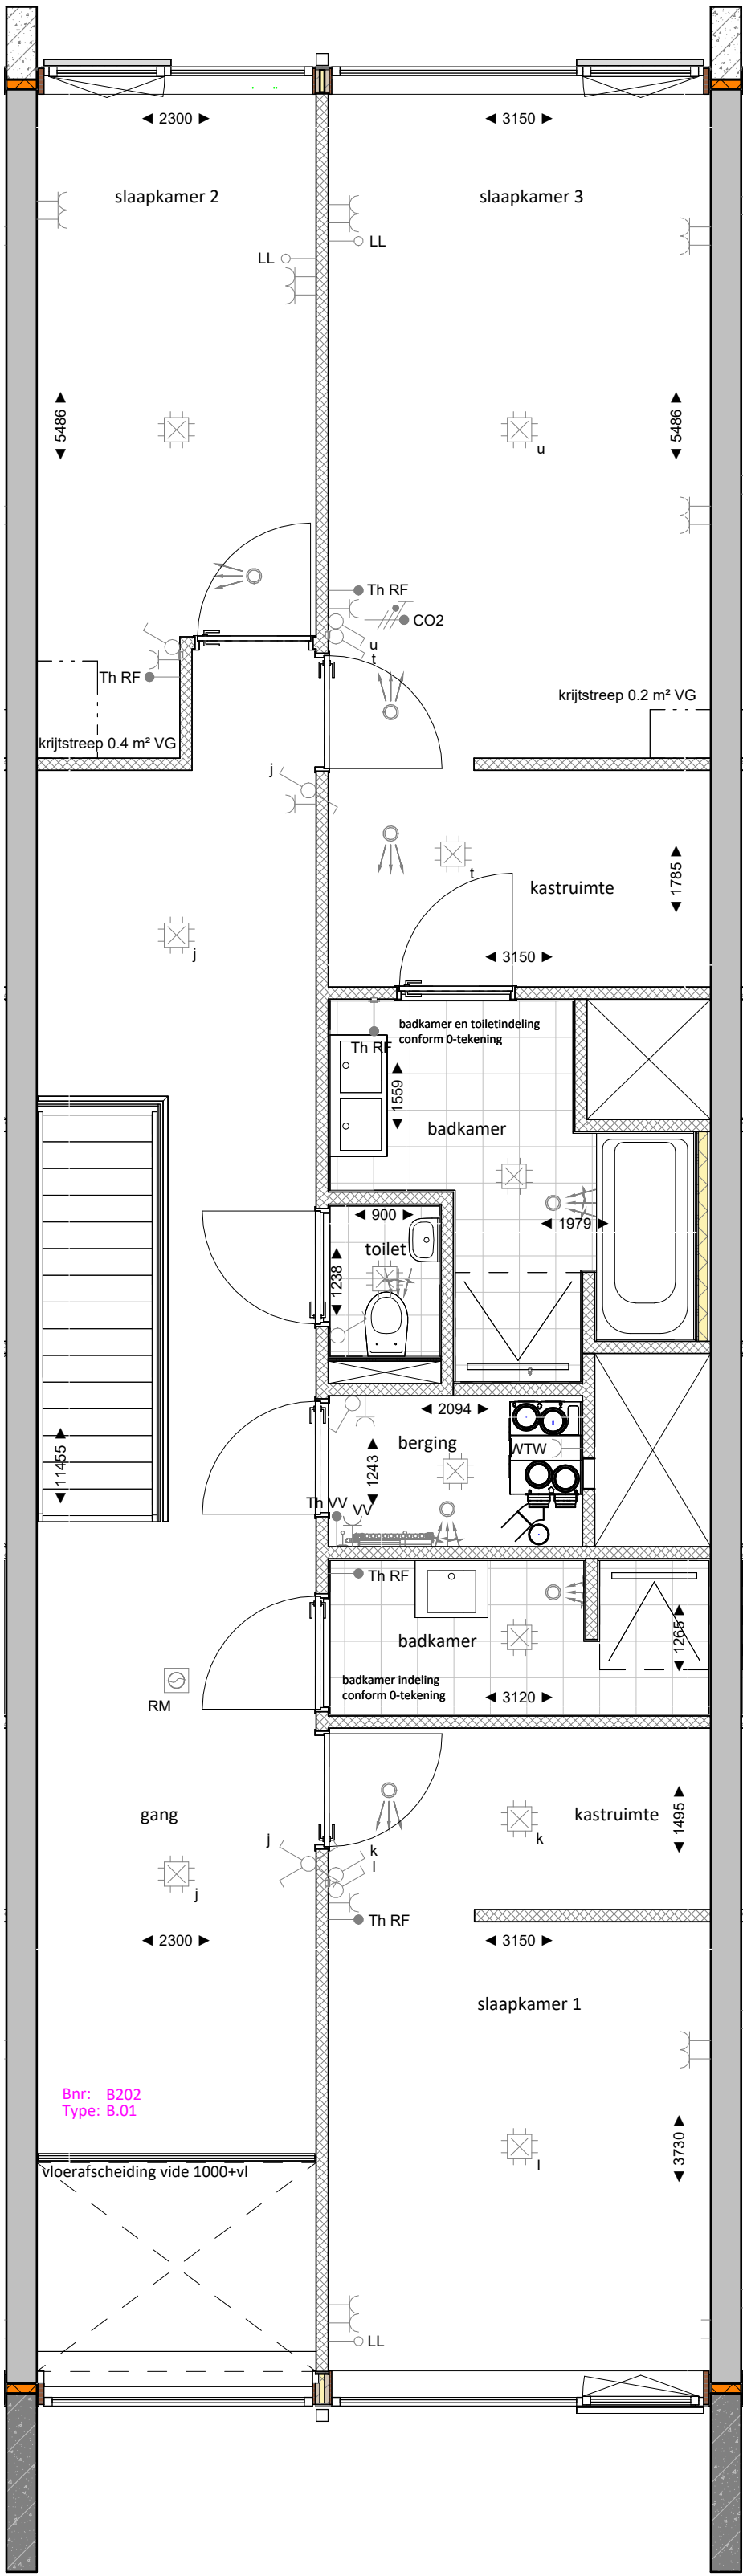

2e verdieping

1 : 50

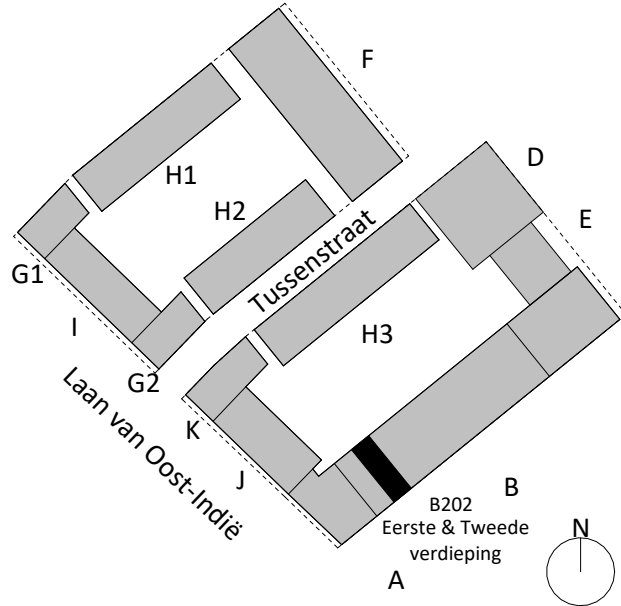

project: **Waalkwartier Blok ABC**  
Nijmegen, Netherlands



onderdeel: Verkooptekening B202  
(formaat) schaal: (A2) 1:50

datum: 01-03-2025  
wijziging: 21-11-2025  
project nr: 19-0881  
tekening nr: VK\_B202

status: DEFINITIEF  
fase: VK