



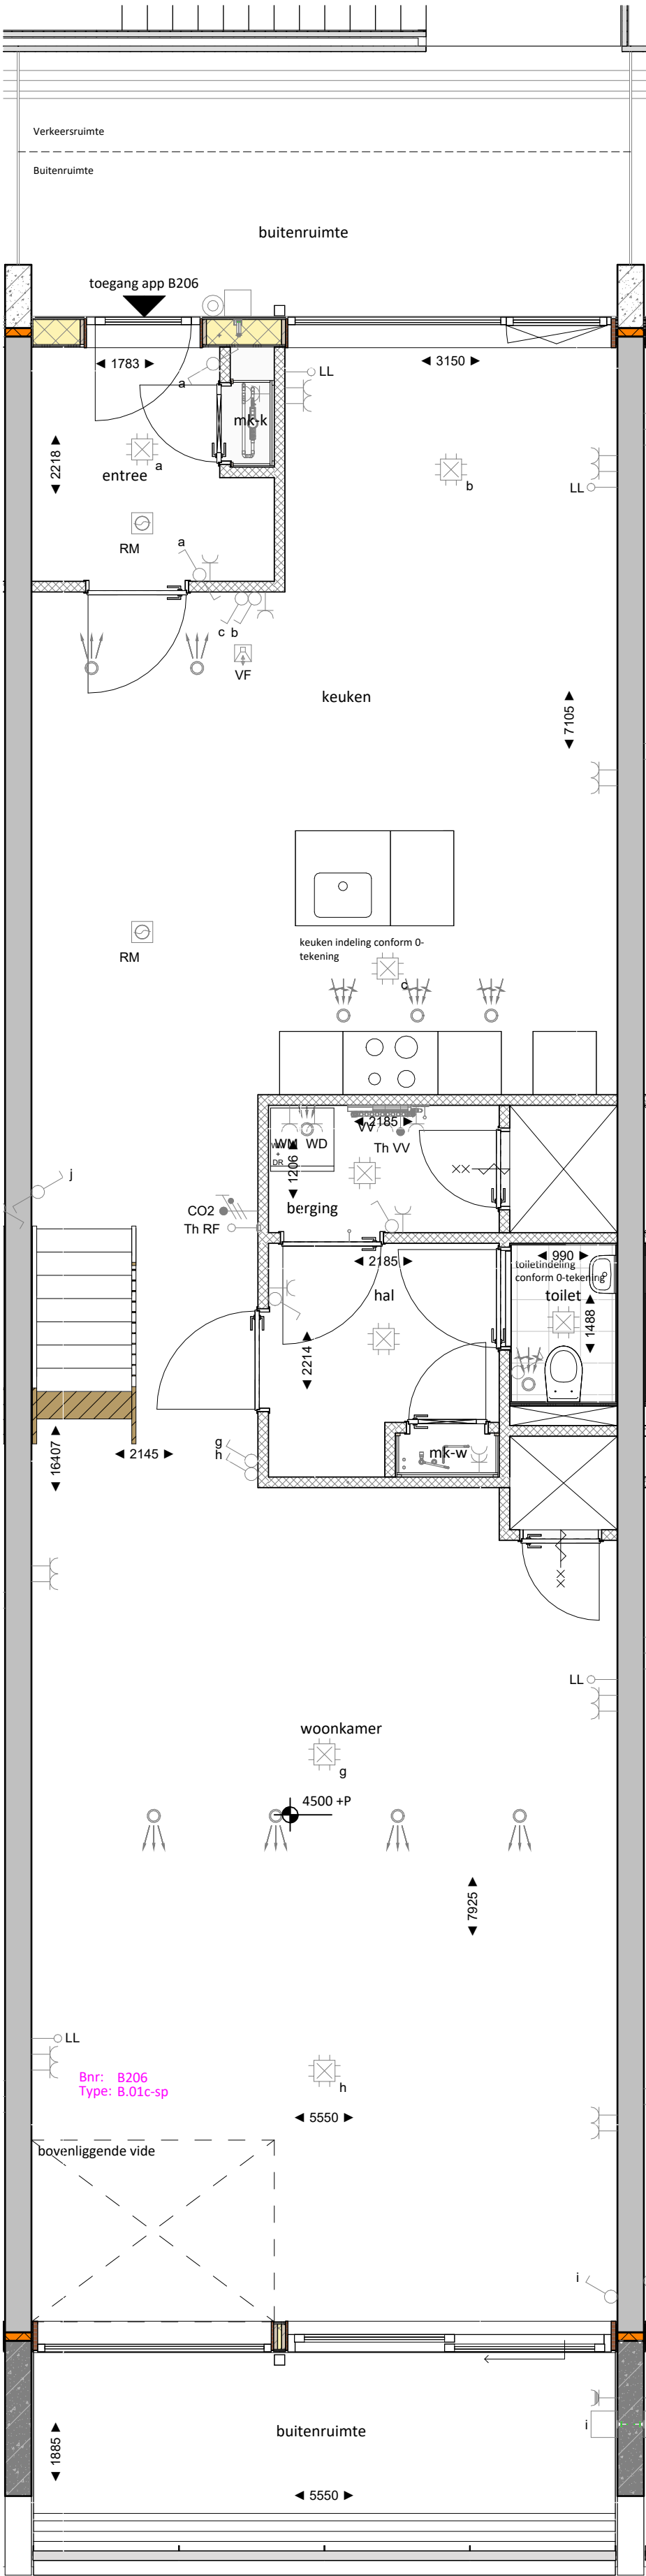


1e verdieping

1 : 50

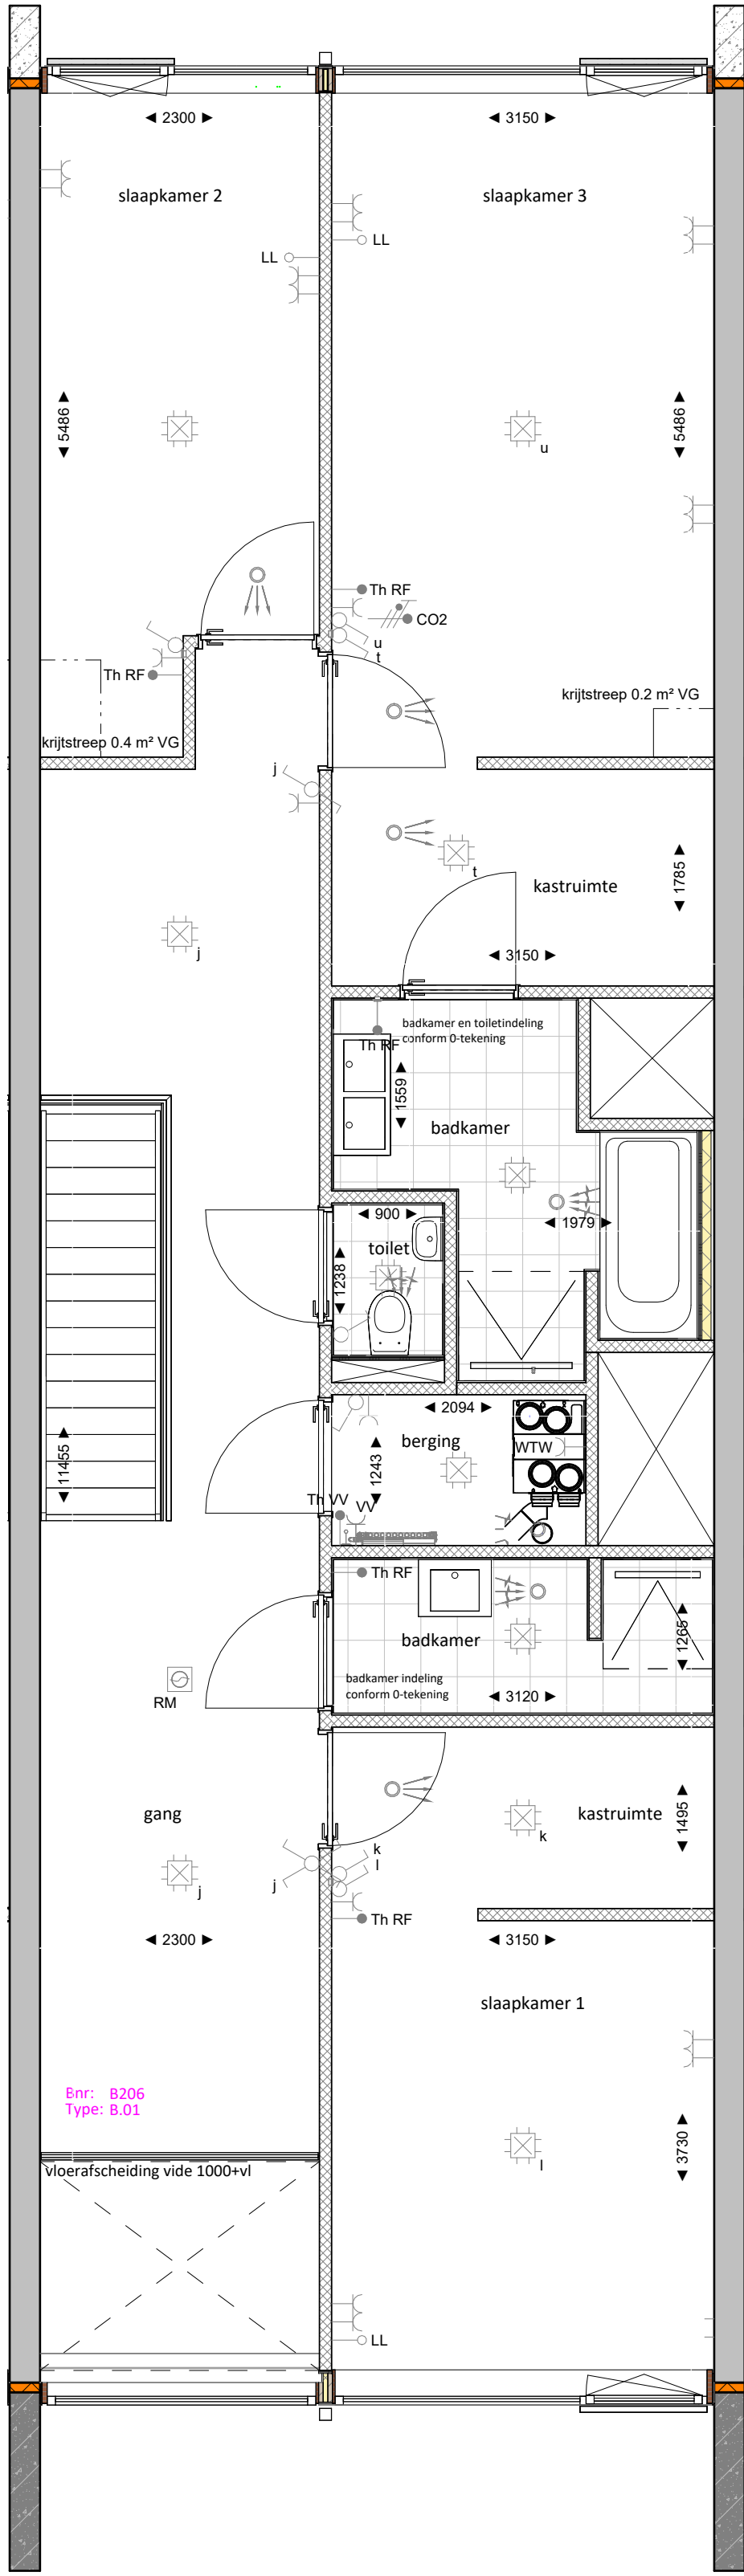

2e verdieping

1 : 50

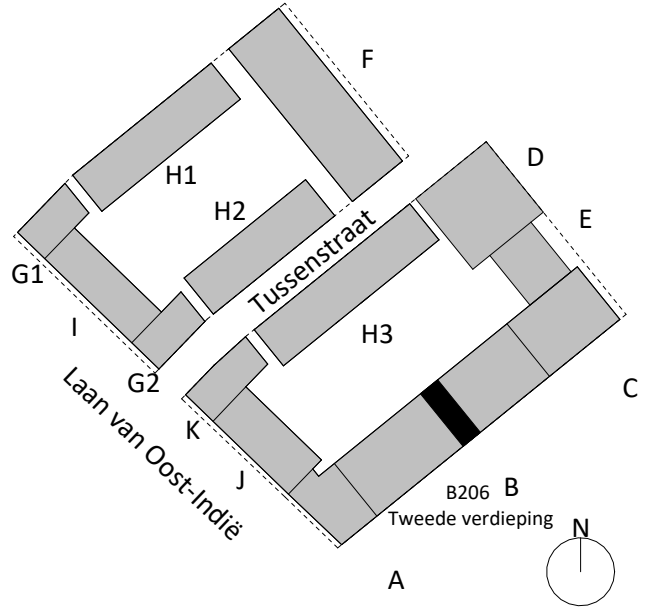

project: Waalkwartier Blok ABC
Nijmegen, Netherlands



onderdeel: Verkooptekening B206
(formaat) schaal: (A2) 1:50

datum: 01-03-2025
wijziging: 21-11-2025
project nr: 19-0881
tekening nr: VK_B206

status: DEFINITIEF
fase: VK