

## SLUITINGSDATA IRIS FASE 4 JAZZ


---

We realiseren ons dat je in korte tijd veel beslissingen moet nemen, terwijl de bouw van je woning ver weg lijkt. Toch moeten wij op tijd materialen bestellen. Het is belangrijk dat je de keuzes voor de sluitingsdatum ondertekend aanlevert, waarna wij deze verwerken en delen met andere partners.

De bouw van jouw woning is onderdeel van een groot bouwproject. Door levertijden van diverse geprefabriceerde elementen waarin specifieke voorzieningen moeten worden opgenomen werken wij met sluitingsdata. Na deze datum kunnen geen ruwbouwopties meer gekozen worden zoals, indelingsvarianten, verplaatsen- en toevoegen van wateraansluitingen en stroomvoorzieningen. Wijzigen van keuken, sanitair, tegels en binnendeuren is meestal nog mogelijk, vraag de makelaar/kopersadviseur naar de mogelijkheden. Bijgaand het overzicht van de sluitingsdata per verdieping.


Verdieping	Bouwnummers	Sluitingsdatum
1e verd	201 t/m 210	9-6-2025
2e verd	201 t/m 210	7-7-2025
3e verd	211 t/m 218	4-8-2025
4e verd	219 t/m 226	1-9-2025
5e verd	227 t/m 234	29-9-2025
6e verd	235 t/m 242	27-10-2025
7e verd	243 t/m 250	24-11-2025
8e verd	251 t/m 254	22-12-2025

B1-140 Maissonette - Vergroten hal

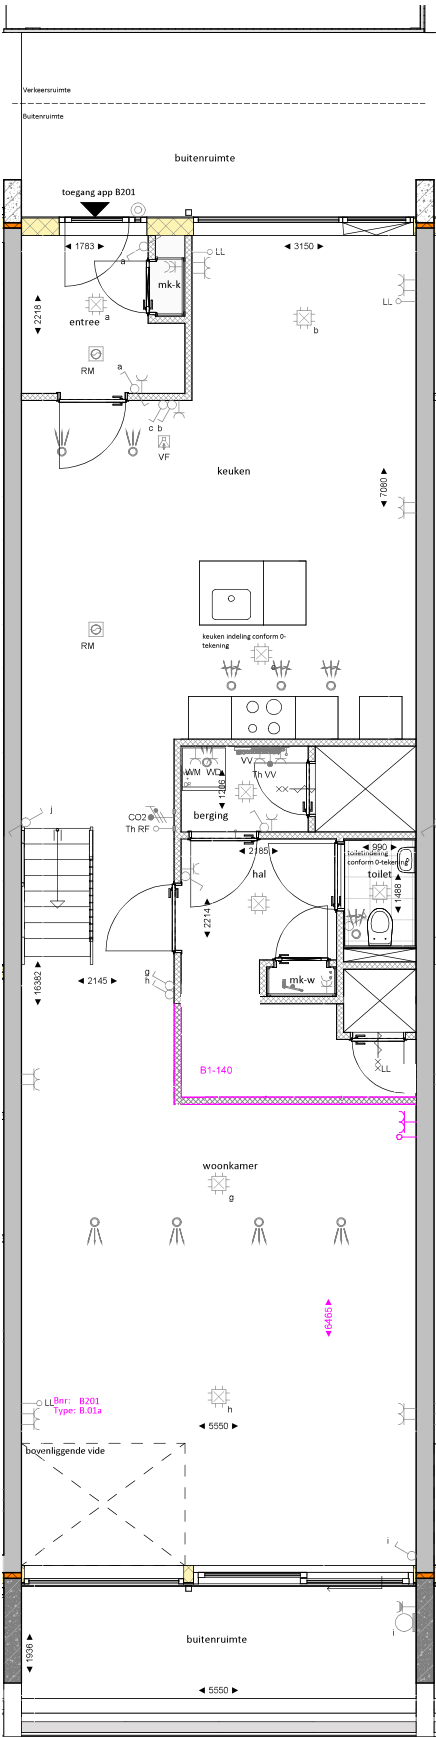

1e verdieping

1 : 50

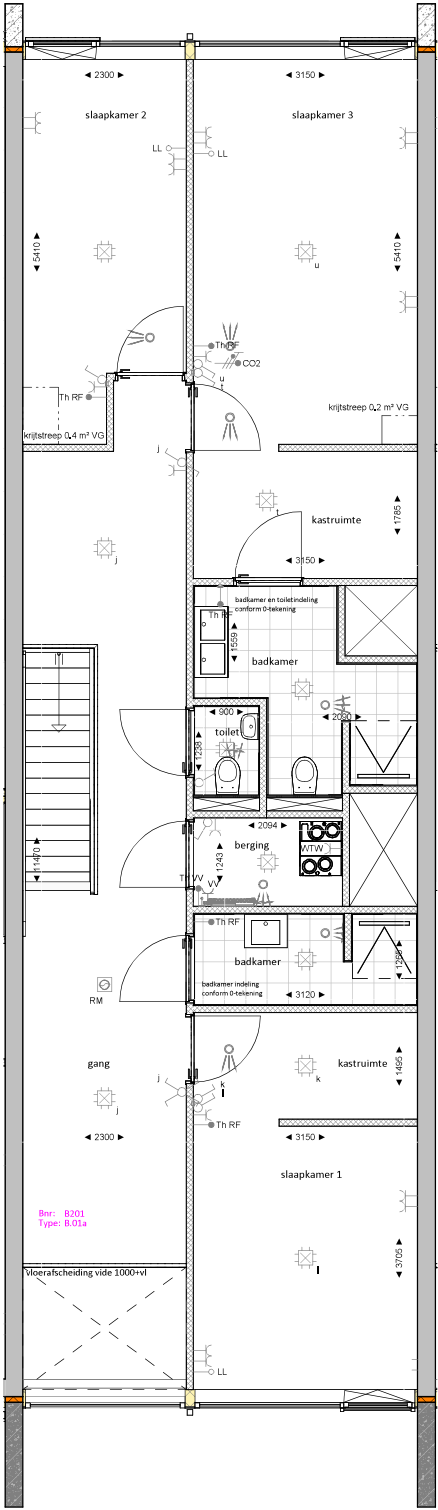


2e verdieping


1 : 50

Deze tekeningen zijn alleen ten behoeve van de indelingsopties.  
Aan de onderliggende tekeningen zijn geen rechten te ontleen.  
De optie is in een aparte kleur aangegeven.

# B1-200 Maissonnette - Vervallen vide

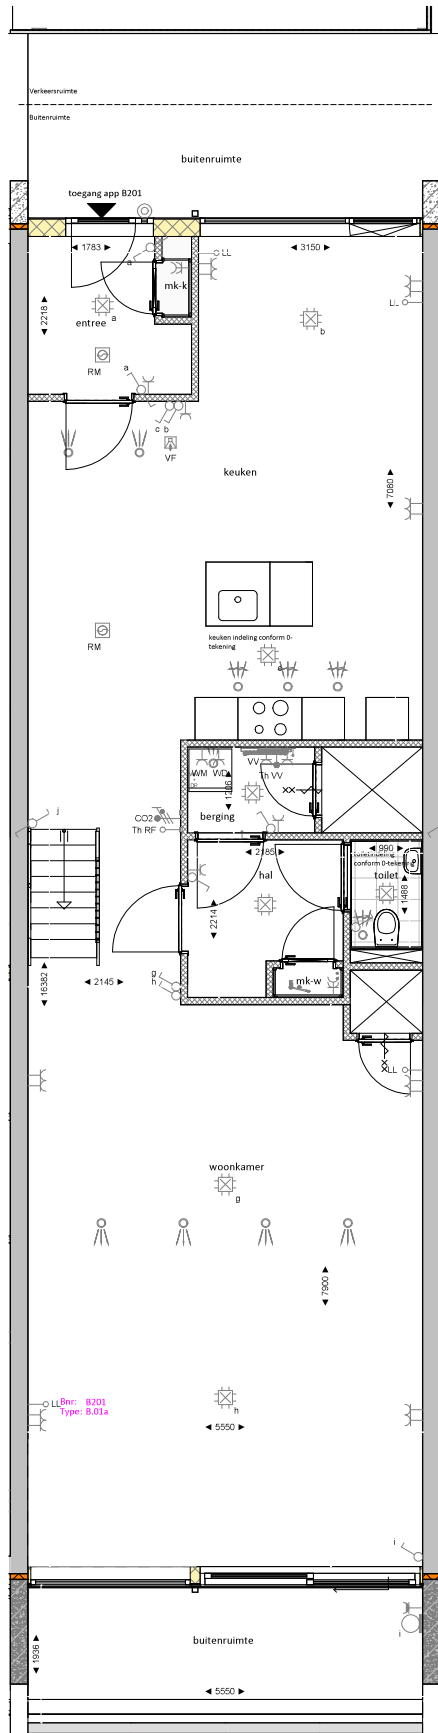

B1-200

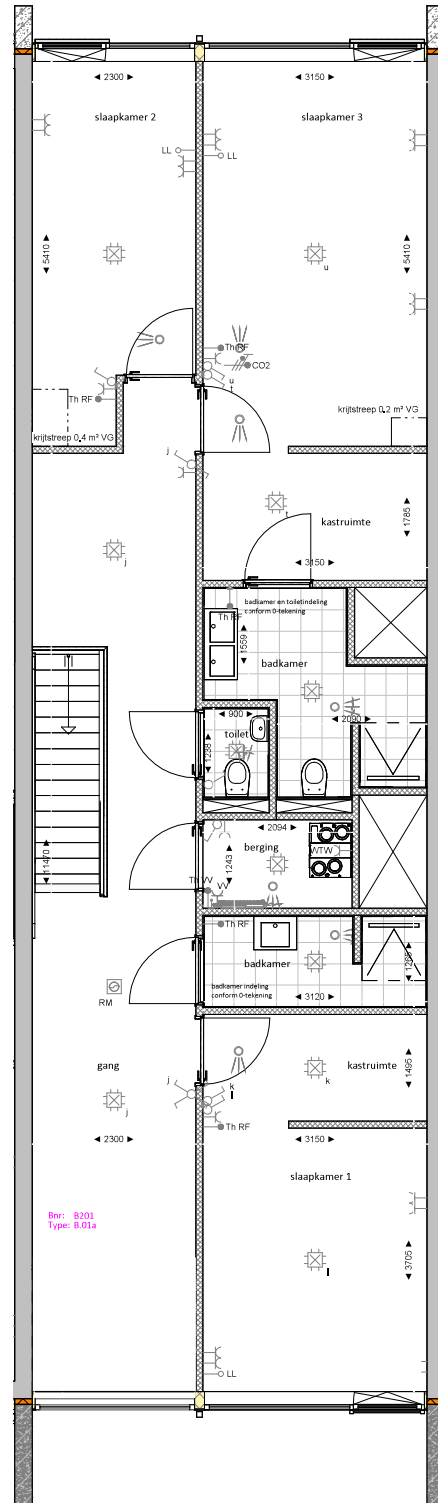

Bnr: B201  
Type: B.01a


## B1-210 Maissonnette - Extra onbenoemde ruimte



2e verdieping


Deze tekeningen zijn alleen ten behoeve van de indelingsopties.  
Aan de onderliggende tekeningen zijn geen rechten te ontlelen.  
De optie is in een aparte kleur aangegeven.

B1-230 Maissonnette - Schuifdeur plaatsen in de badkamer

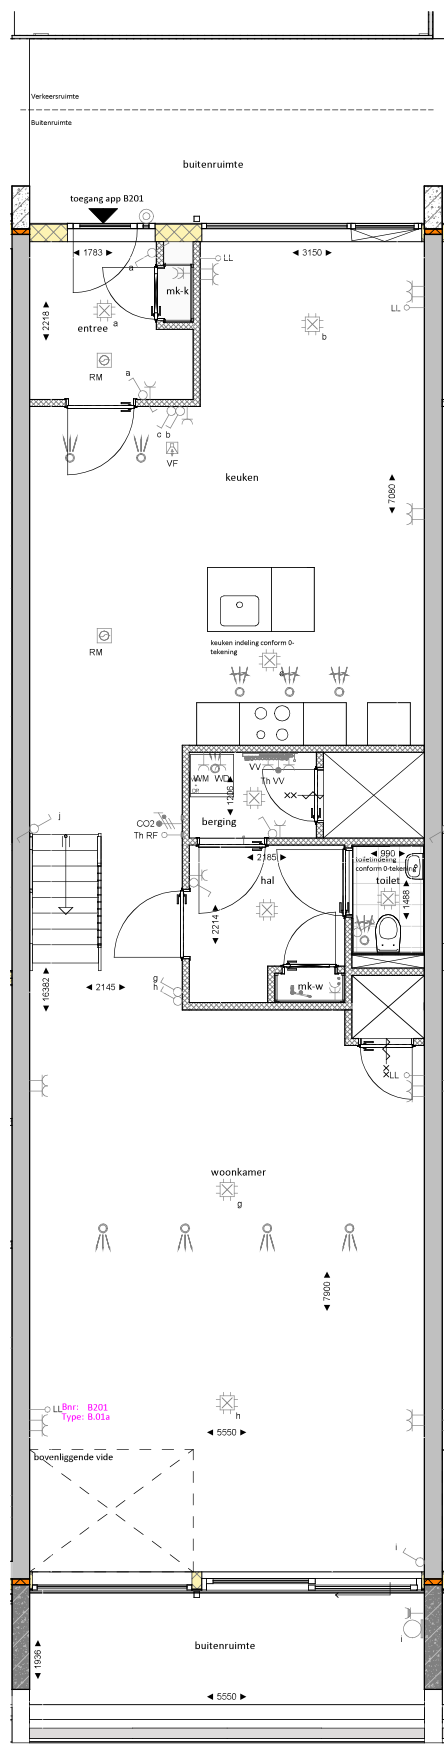

1e verdieping

1 : 50

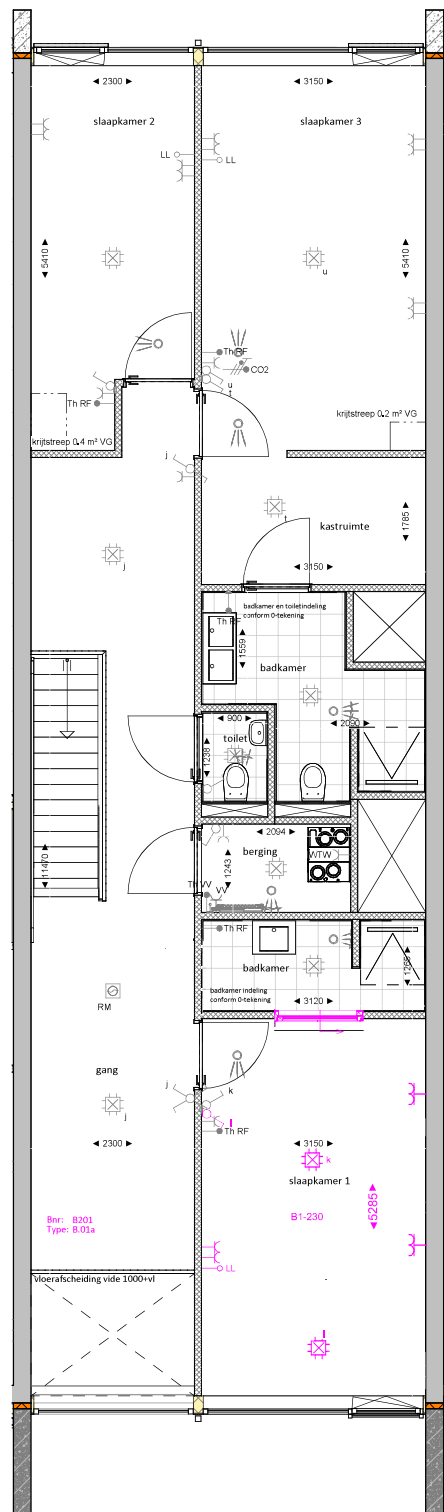

2e verdieping

1 : 50

Deze tekeningen zijn alleen ten behoeve van de indelingsopties.  
Aan de onderliggende tekeningen zijn geen rechten te ontleen.  
De optie is in een aparte kleur aangegeven.