




Oostgevel  
1 : 100



Westgevel  
1 : 100

1 2 3 4 5  
schaal 1:50

In werkelijkheid zijn alle zichtbare glazen delen transparant uitgevoerd.

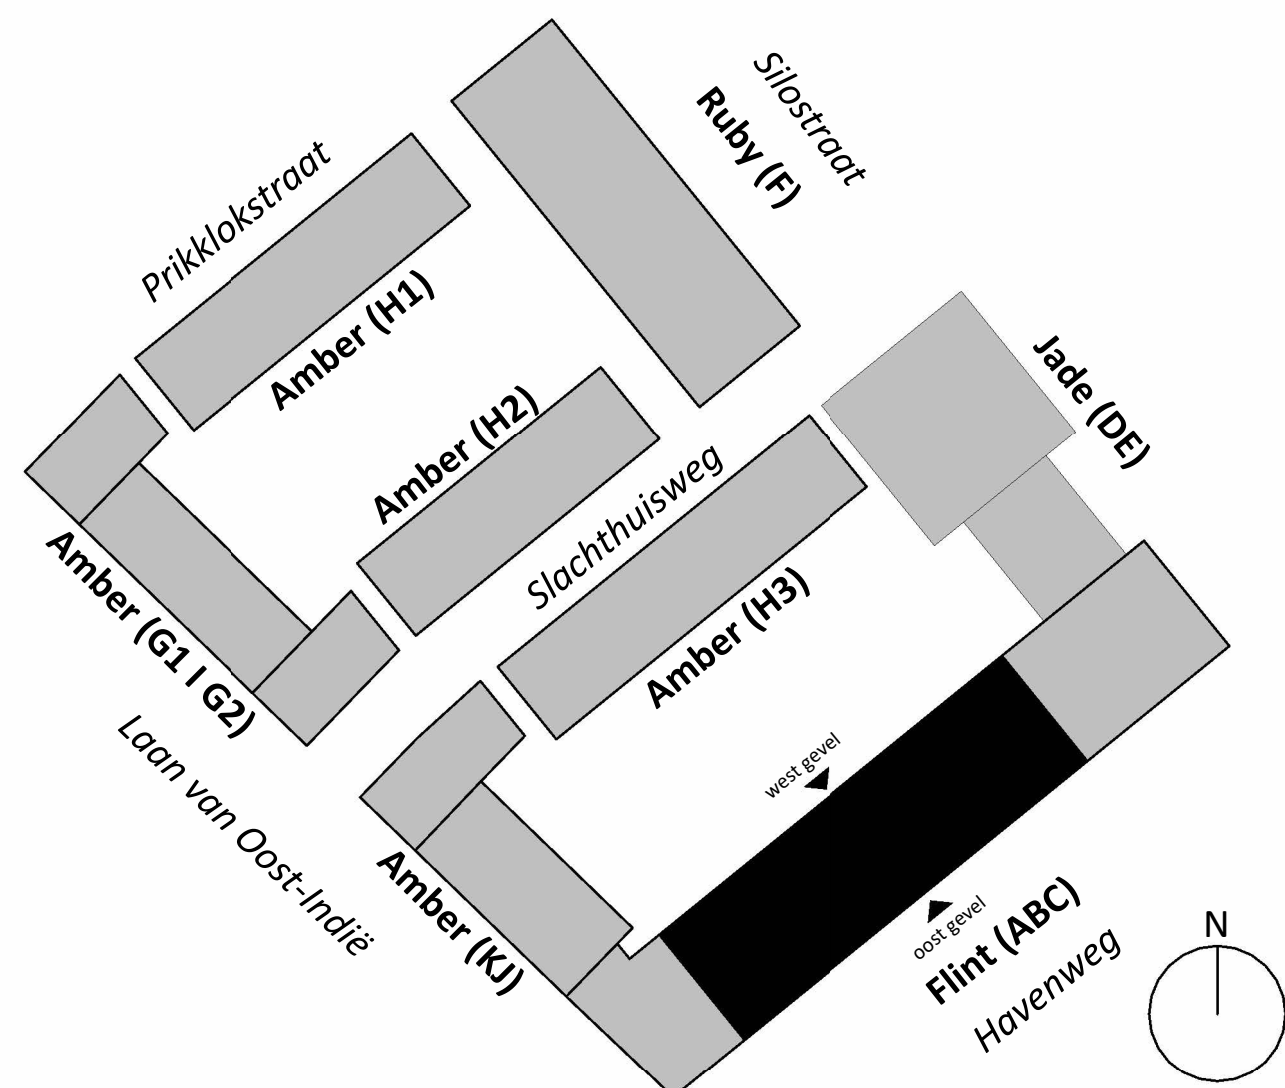

project: Waalwaterter Blok ABC  
Nijmegen, Netherlands



onderdeel: Gevelaanzichten Blok B  
formaat: schaal: (A0) 1:100

datum: 01-09-2025  
status: DEFINITIEF  
wijziging: 23-11-2025  
project nr: 19-0881  
tekening nr: VK\_200\_B