

Voorgenomen ondersplitsing in appartementsrechten van
het appartementsrecht: Neerbosch A 3074 A4
Grondpercelen: Neerbosch A 3067, 3068, 3069, 3070,
3071, 3072 en 3073.

Schaal 1 : 200

- = Gemeenschappelijk hoofdsplitsing
- = Gemeenschappelijk ondersplitsing A2
- = Gemeenschappelijk ondersplitsing A6
- = Gemeenschappelijk ondersplitsing A5
- = Gemeenschappelijk ondersplitsing A8
- = Gemeenschappelijk ondersplitsing A4

Tekening bestaat uit 15 bladen

Blad 1



Schaal 1 : 200

- =

Gemeenschappelijk hoofdsplitsing
- =




Gemeenschappelijk ondersplitsing A2
- =

Gemeenschappelijk ondersplitsing A6
- =

Gemeenschappelijk ondersplitsing A5
- =

Gemeenschappelijk ondersplitsing A8
- =

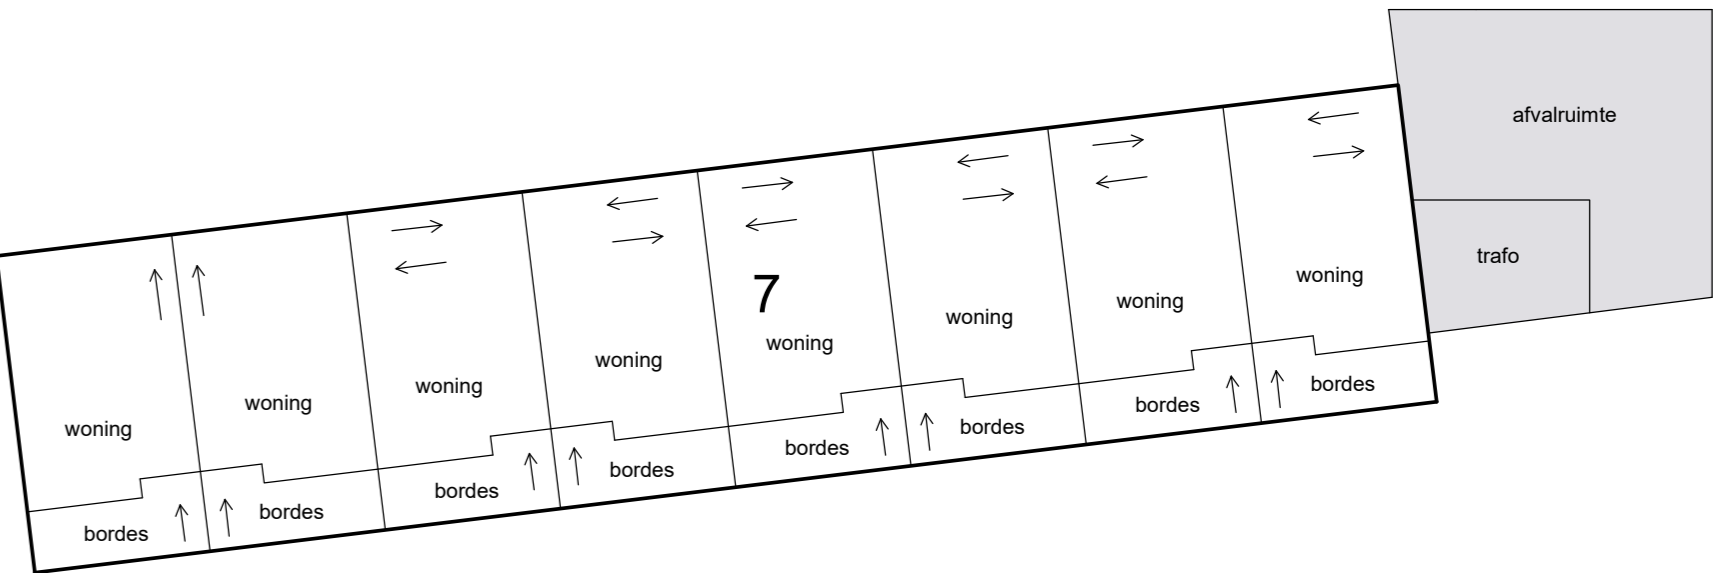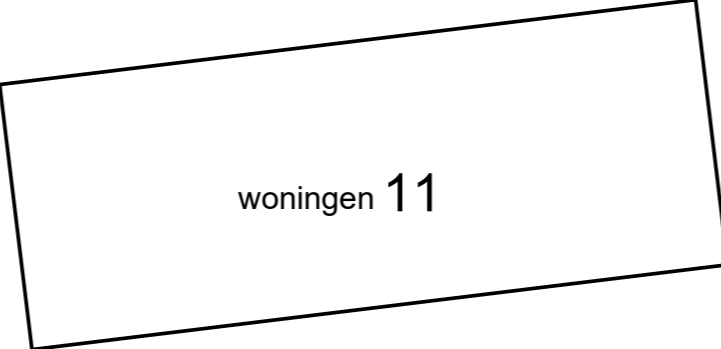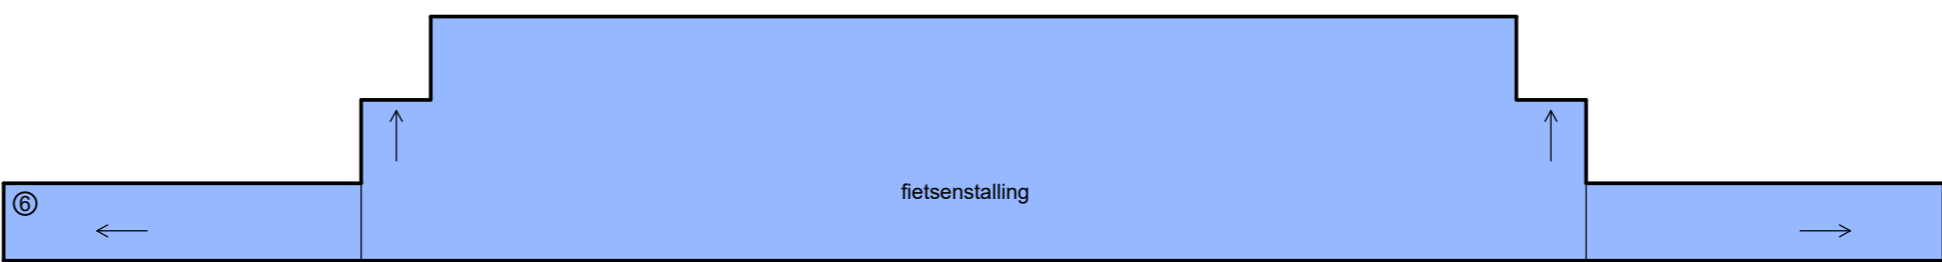


Gemeenschappelijk ondersplitsing A4
- Tekening bestaat uit 15 bladen
- Blad 2



tussenverdieping


0m 5m 10m

Schaal 1 : 200

 = Gemeenschappelijk hoofdsplitsing
 = Gemeenschappelijk ondersplitsing A2
 = Gemeenschappelijk ondersplitsing A6
 Tekening bestaat uit 15 bladen
 Blad 3



begane grond




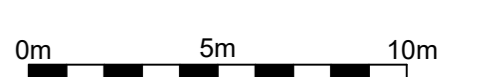


Schaal 1 : 200


- = Gemeenschappelijk hoofdsplitsing
- = Gemeenschappelijk ondersplitsing A2
- = Gemeenschappelijk ondersplitsing A6
- = Gemeenschappelijk ondersplitsing A5
- = Gemeenschappelijk ondersplitsing A8
- = Gemeenschappelijk ondersplitsing A4

Tekening bestaat uit 15 bladen

Blad 4

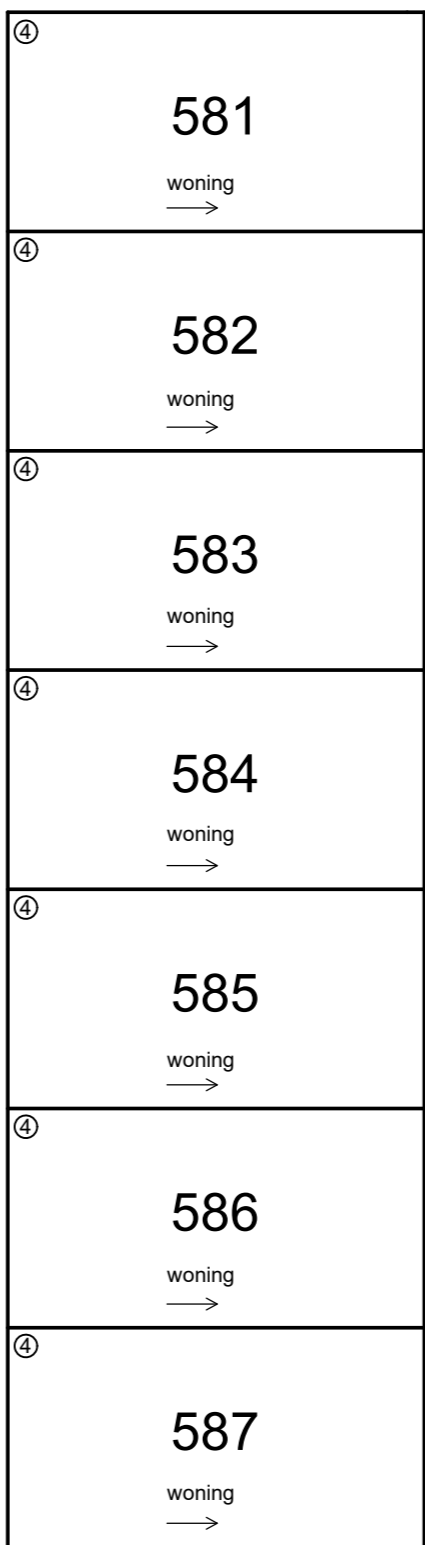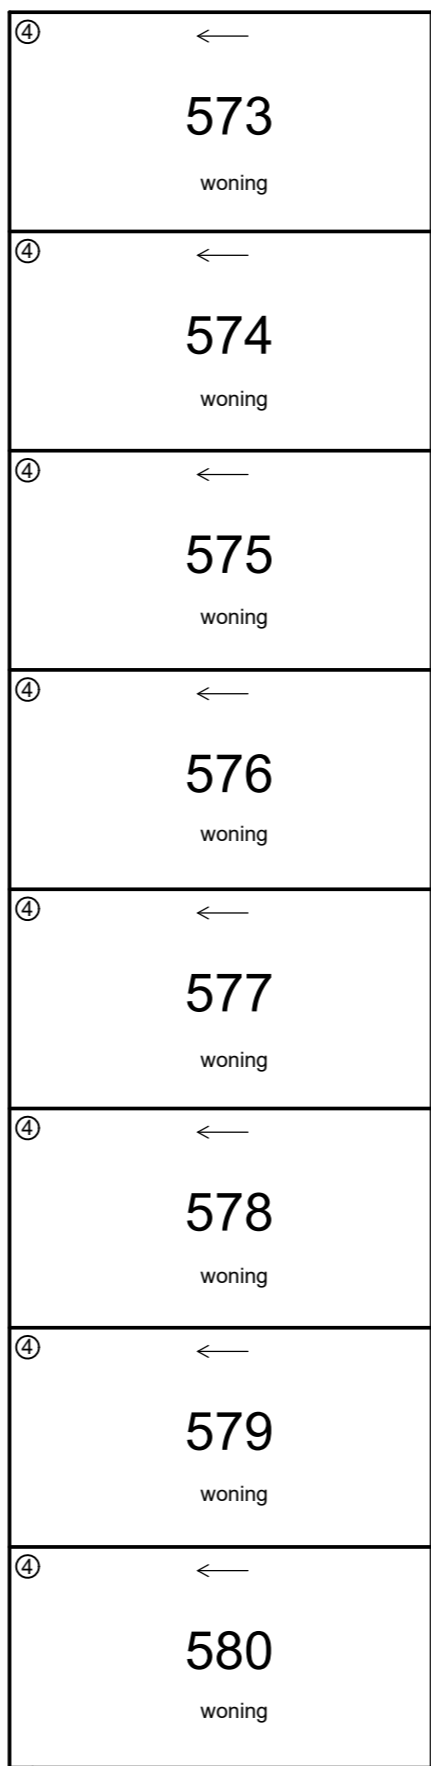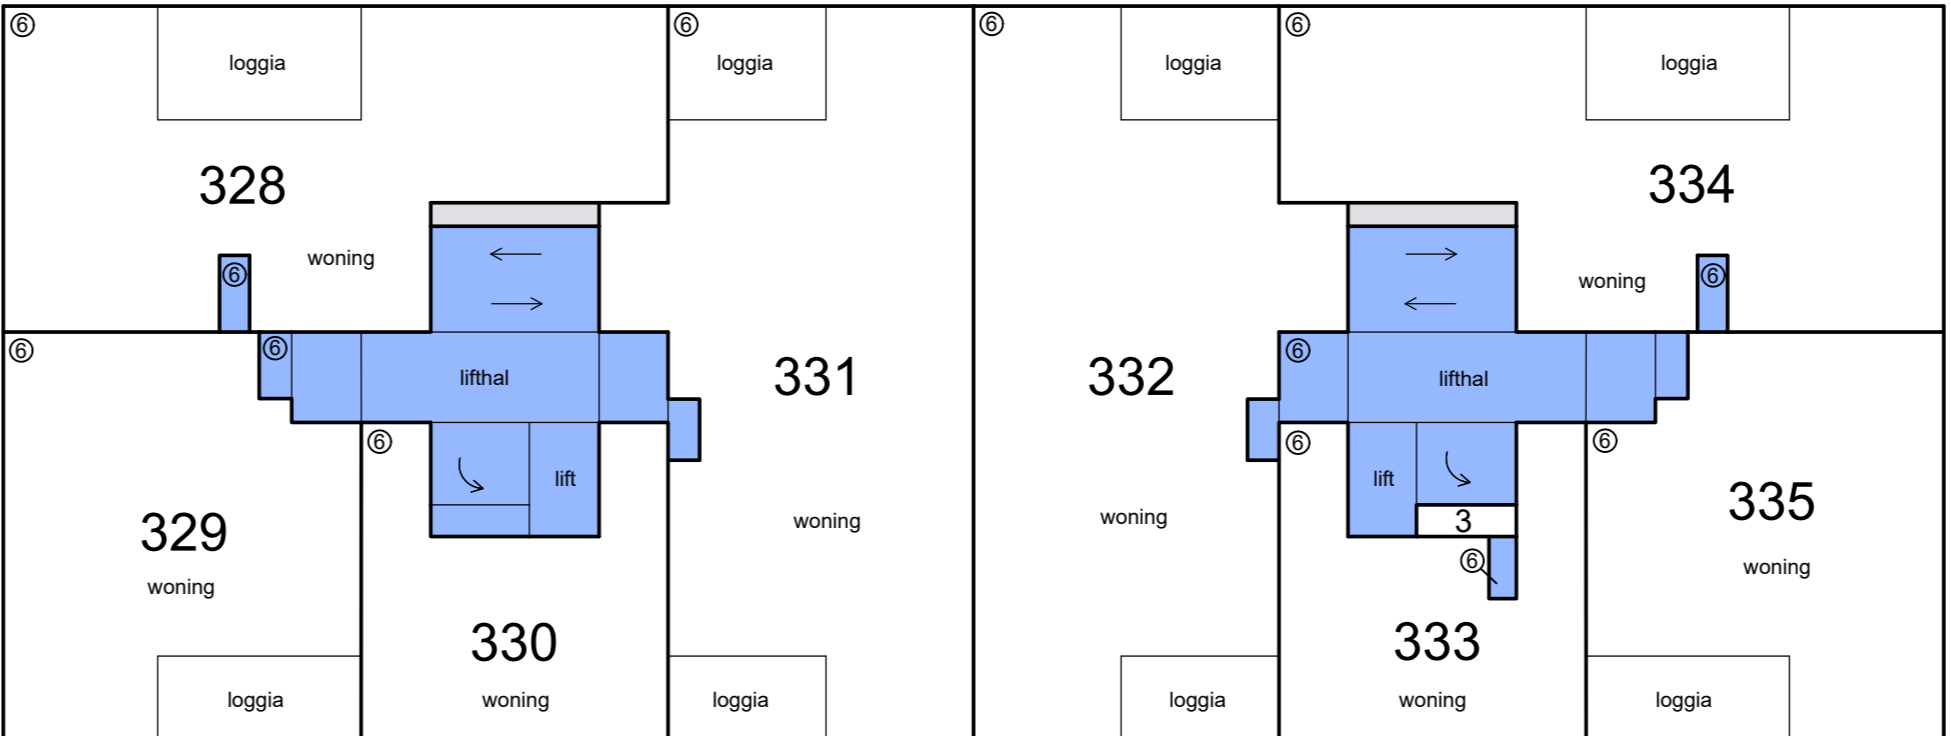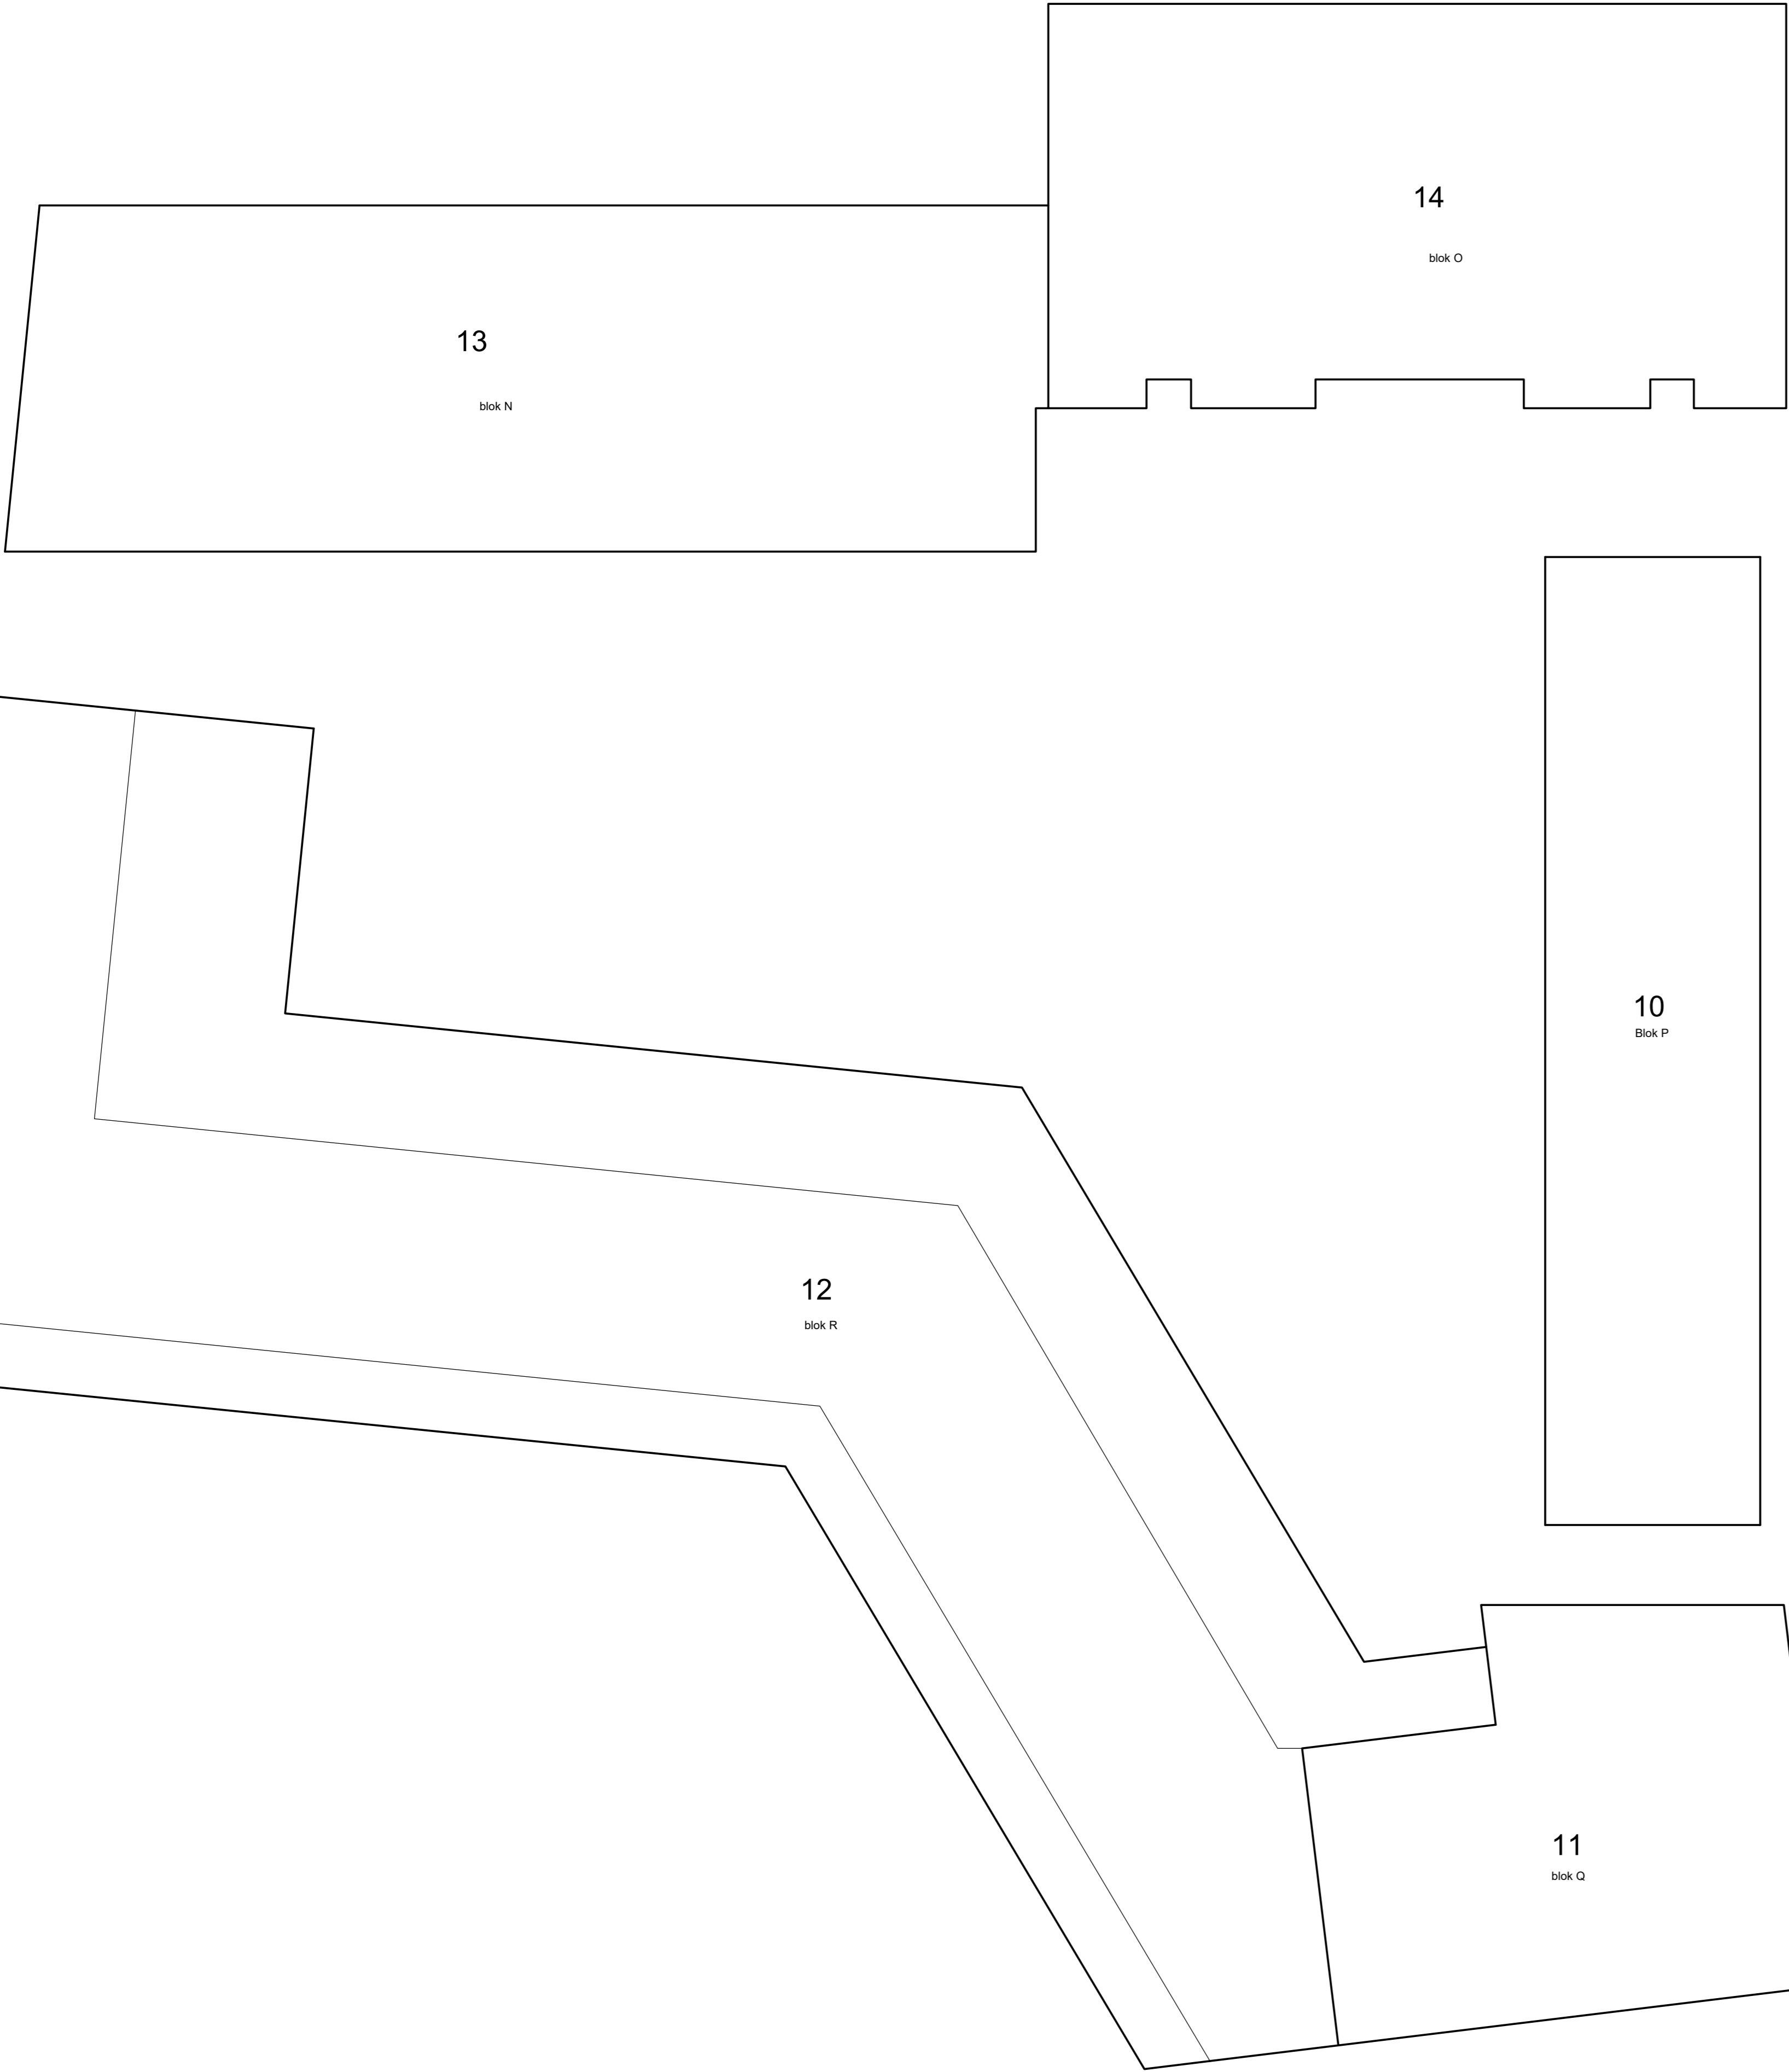

1e etage

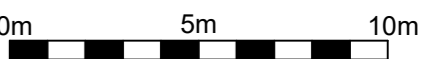

Schaal 1 : 200

- =

Gemeenschappelijk hoofdsplitsing

=

Gemeenschappelijk ondersplitsing A2

=

Gemeenschappelijk ondersplitsing A6
- =






Gemeenschappelijk ondersplitsing A5

=

Gemeenschappelijk ondersplitsing A8

=

Gemeenschappelijk ondersplitsing A4
- Tekening bestaat uit 15 bladen
- Blad 5

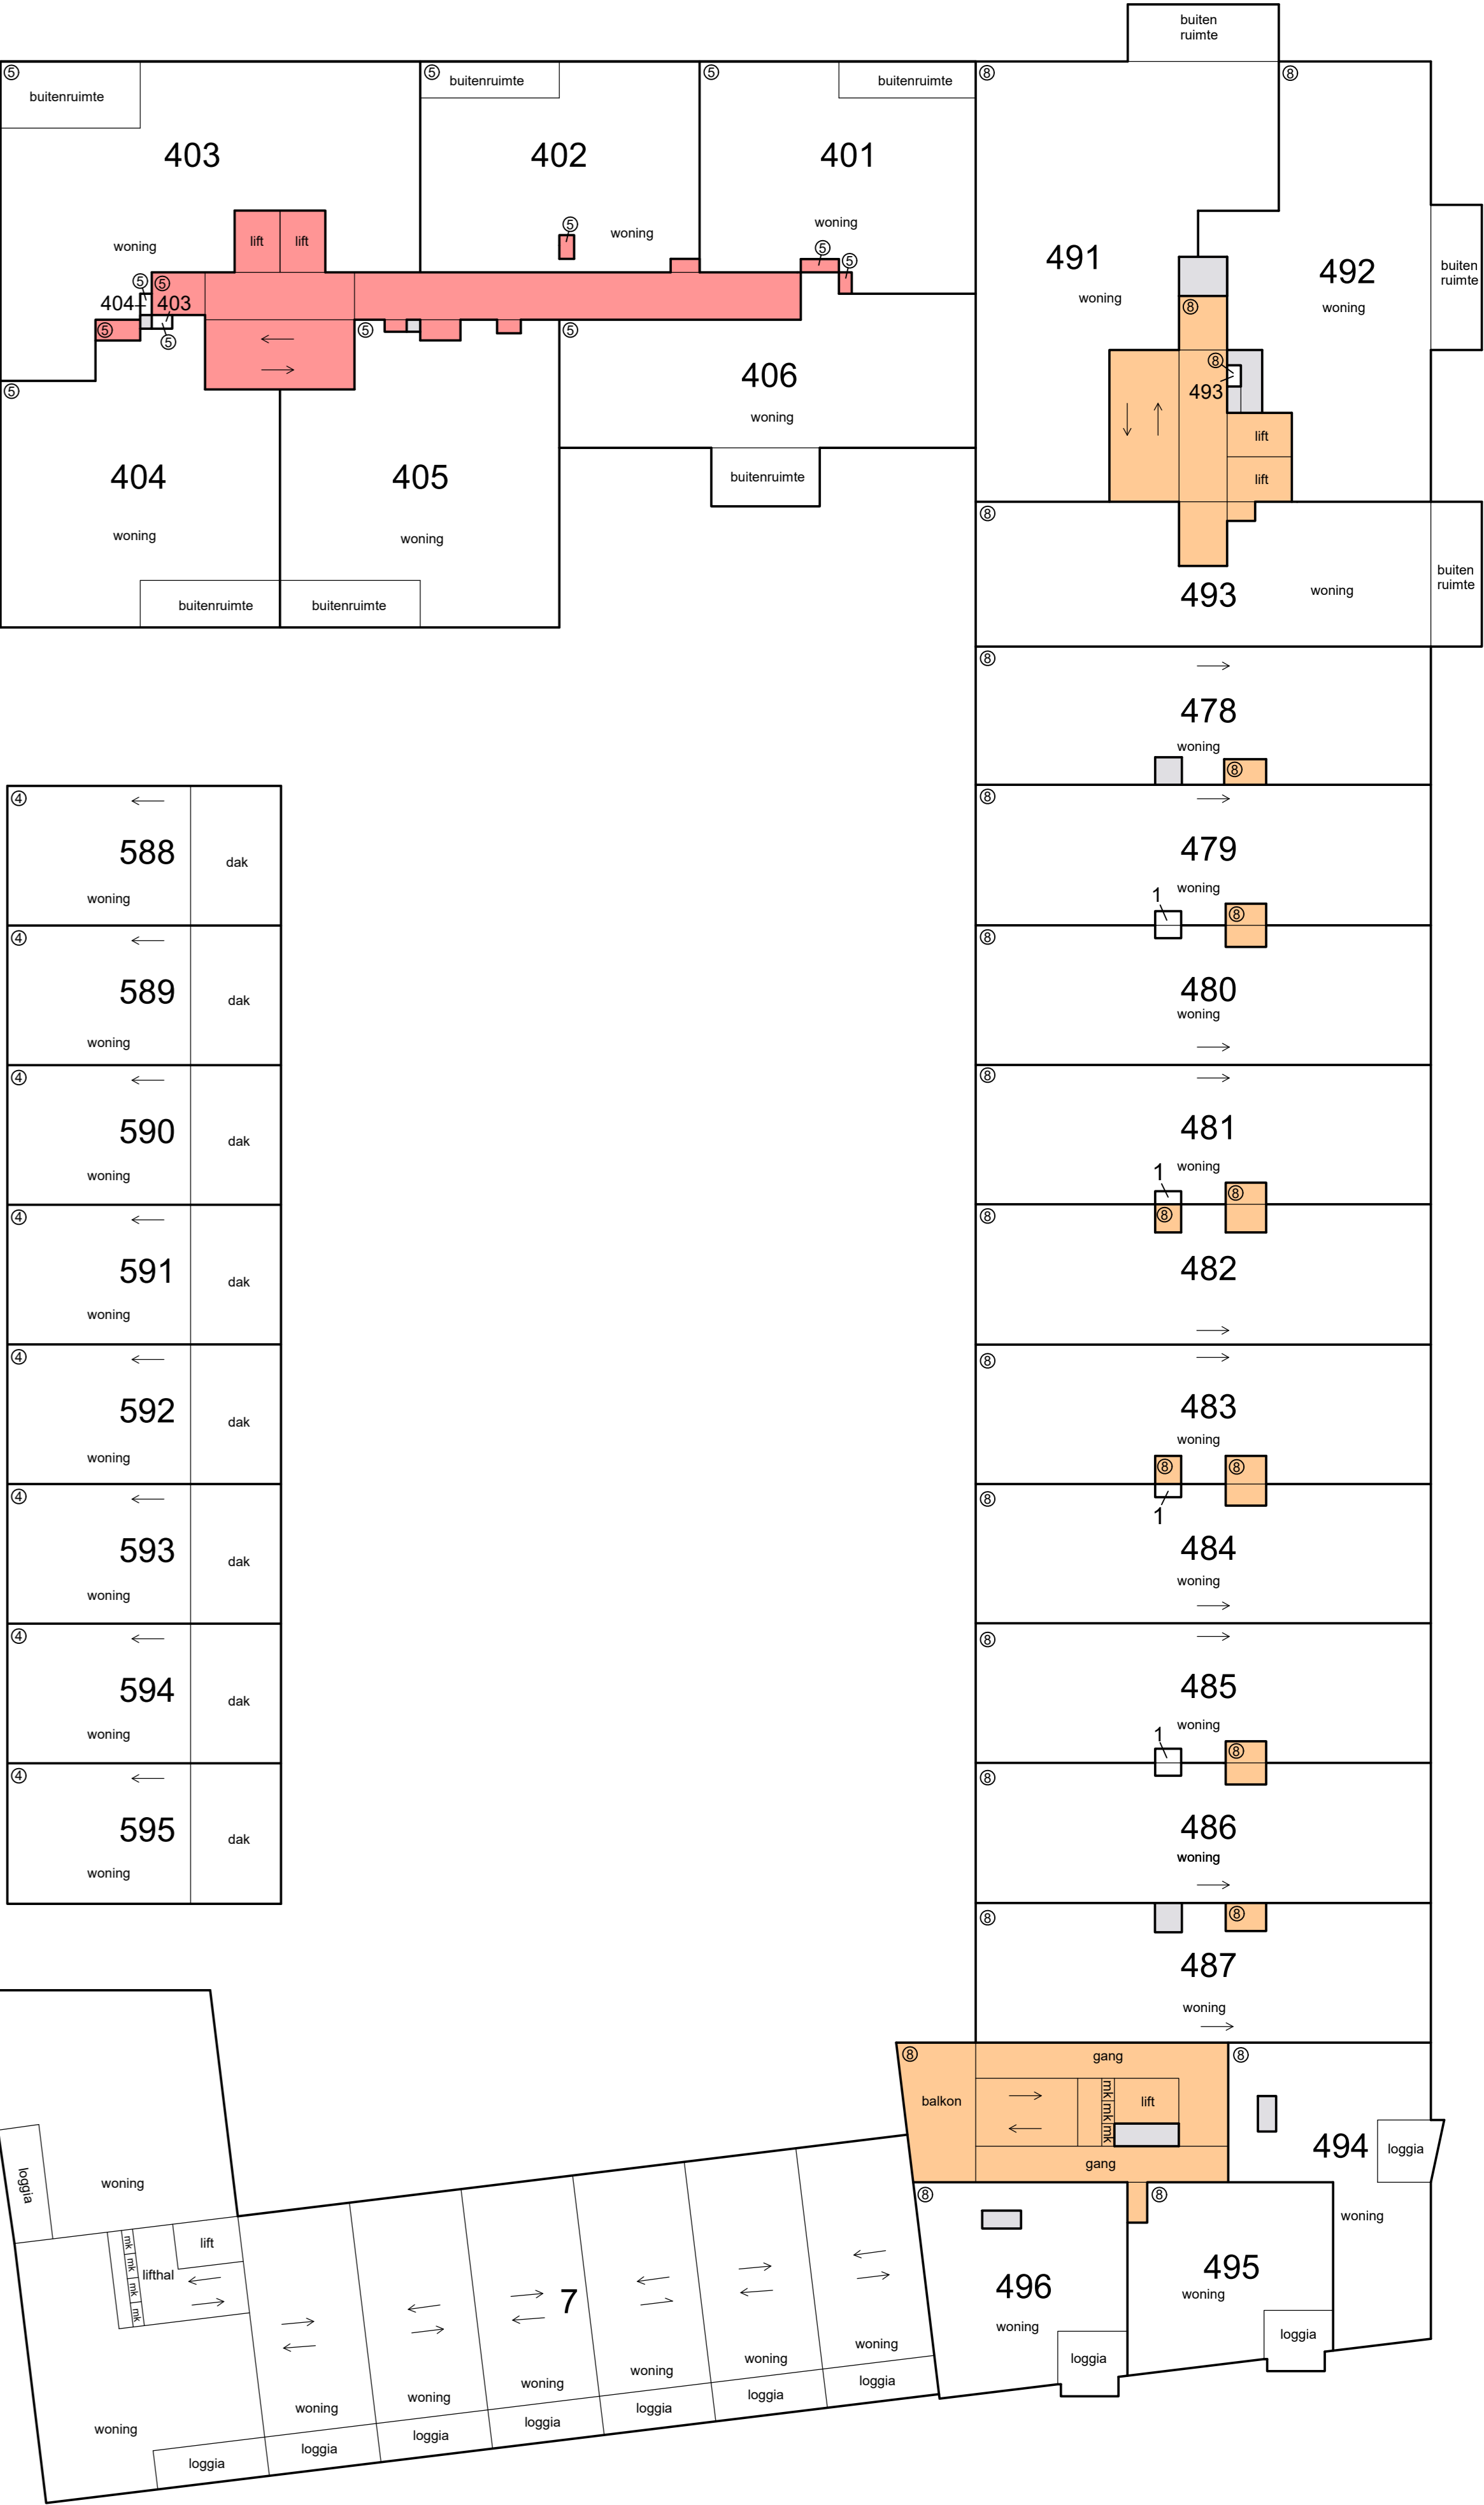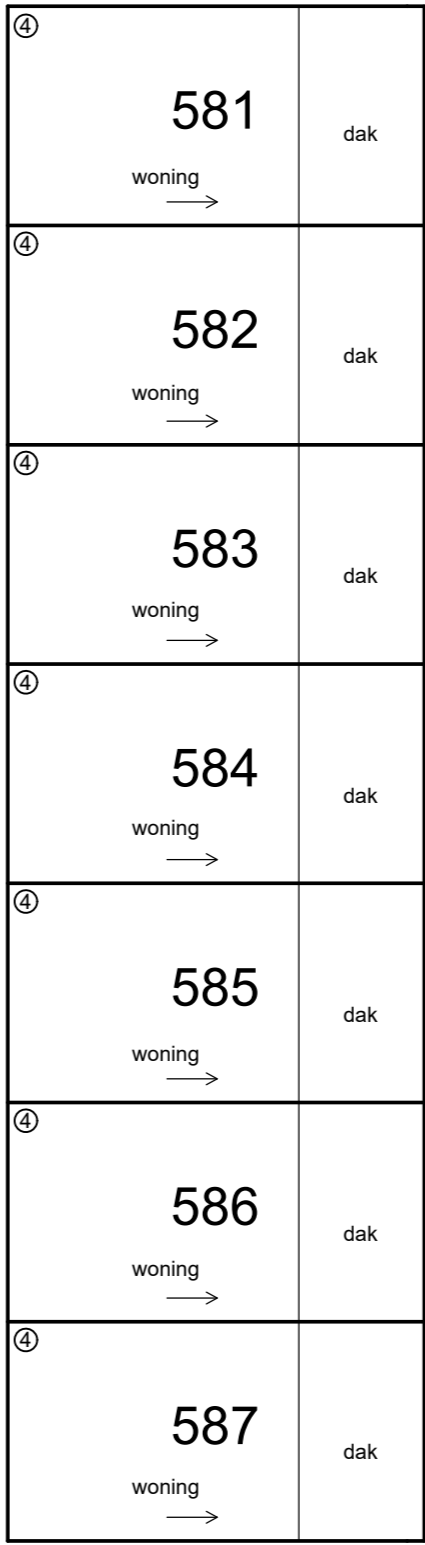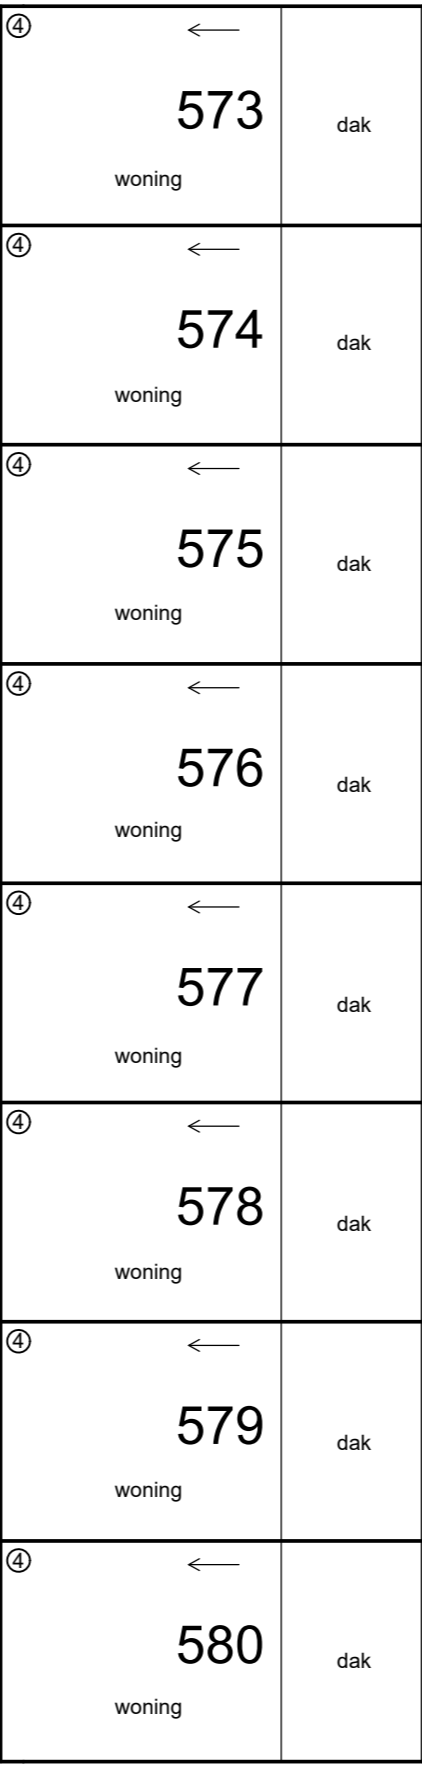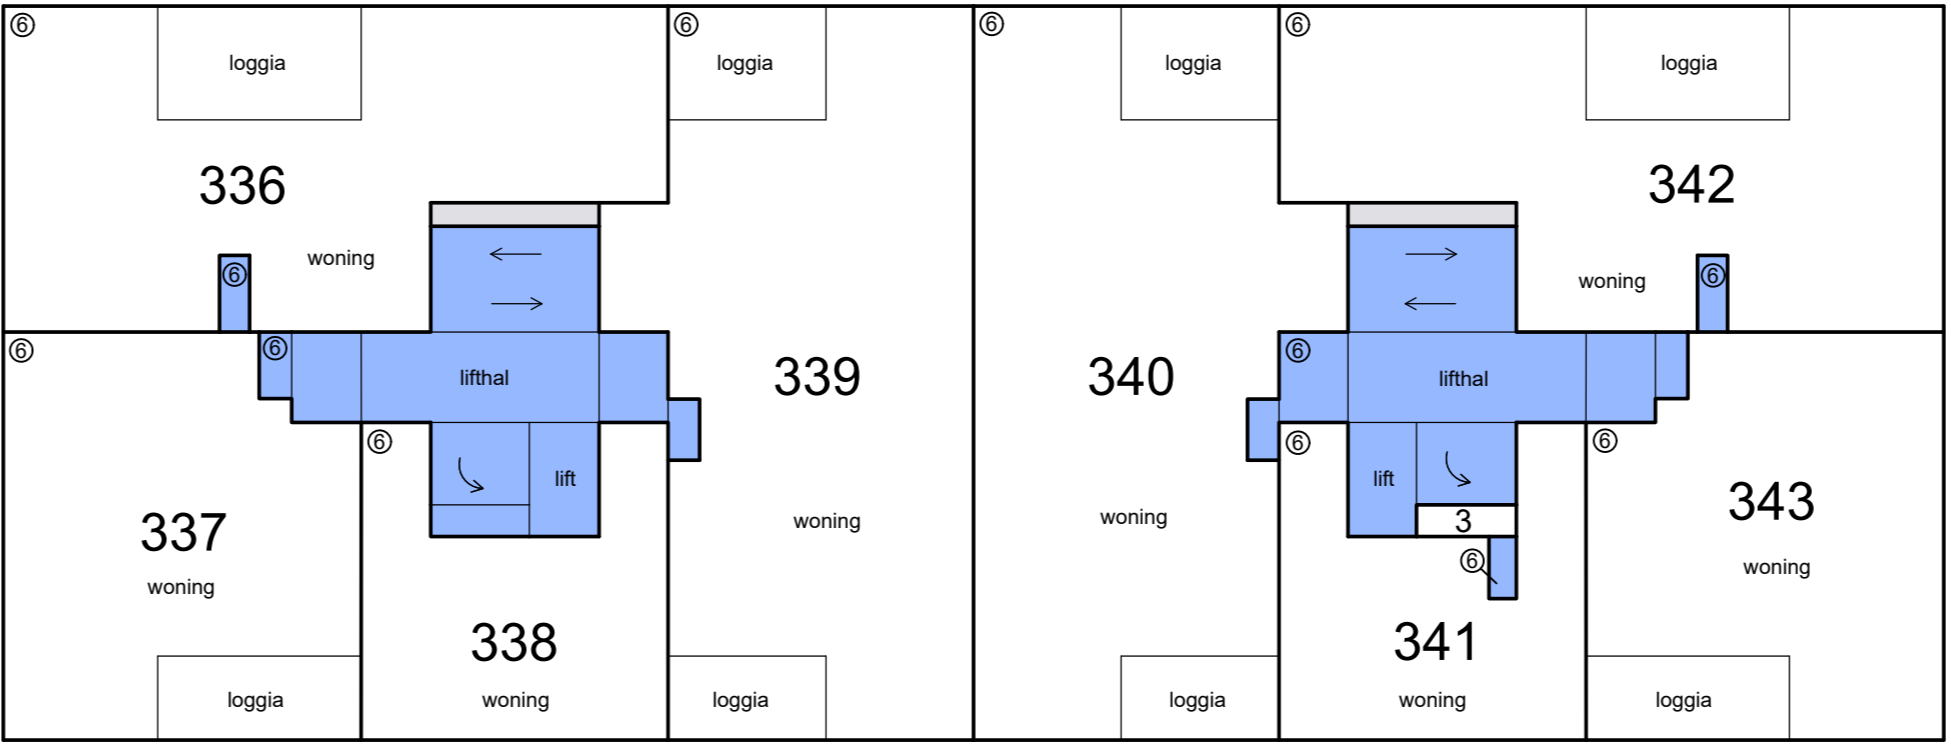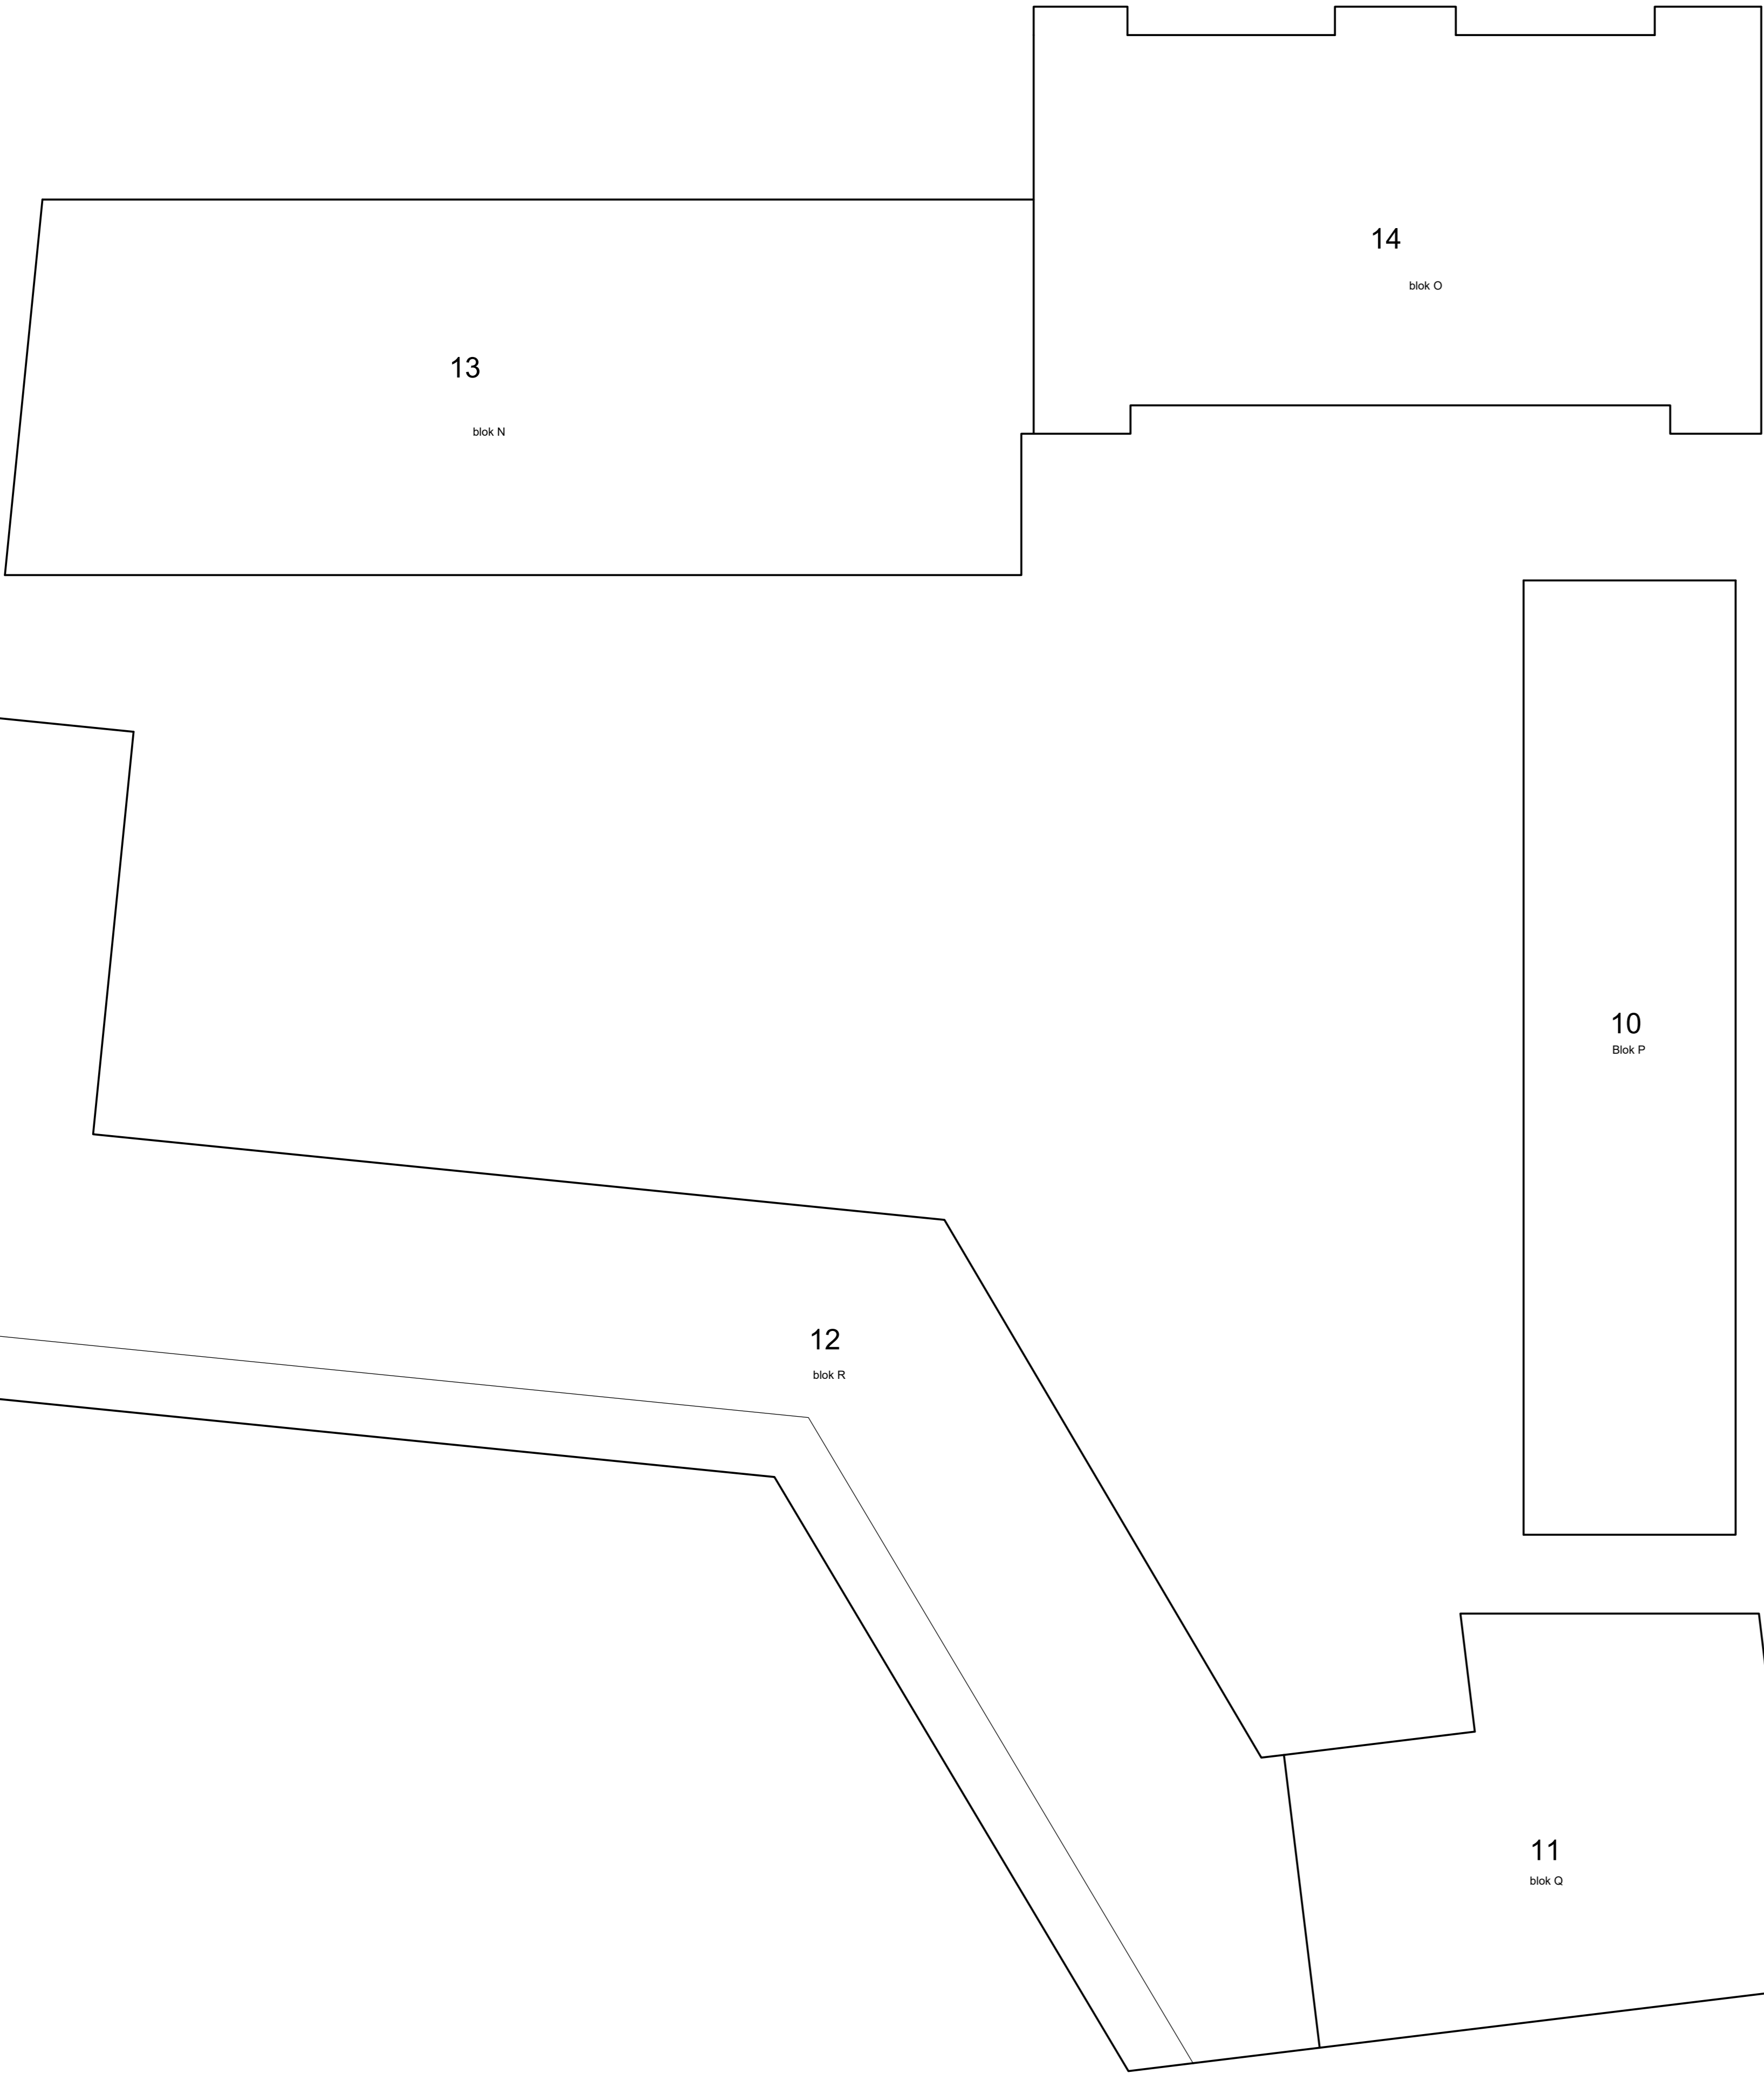

2e etage

0m 5m 10m

Schaal 1 : 200

- =

Gemeenschappelijk hoofdsplitsing

=

Gemeenschappelijk ondersplitsing A2

=

Gemeenschappelijk ondersplitsing A6
- =




Gemeenschappelijk ondersplitsing A5

=

Gemeenschappelijk ondersplitsing A8

=

Gemeenschappelijk ondersplitsing A4
- Tekening bestaat uit 15 bladen
- Blad 6

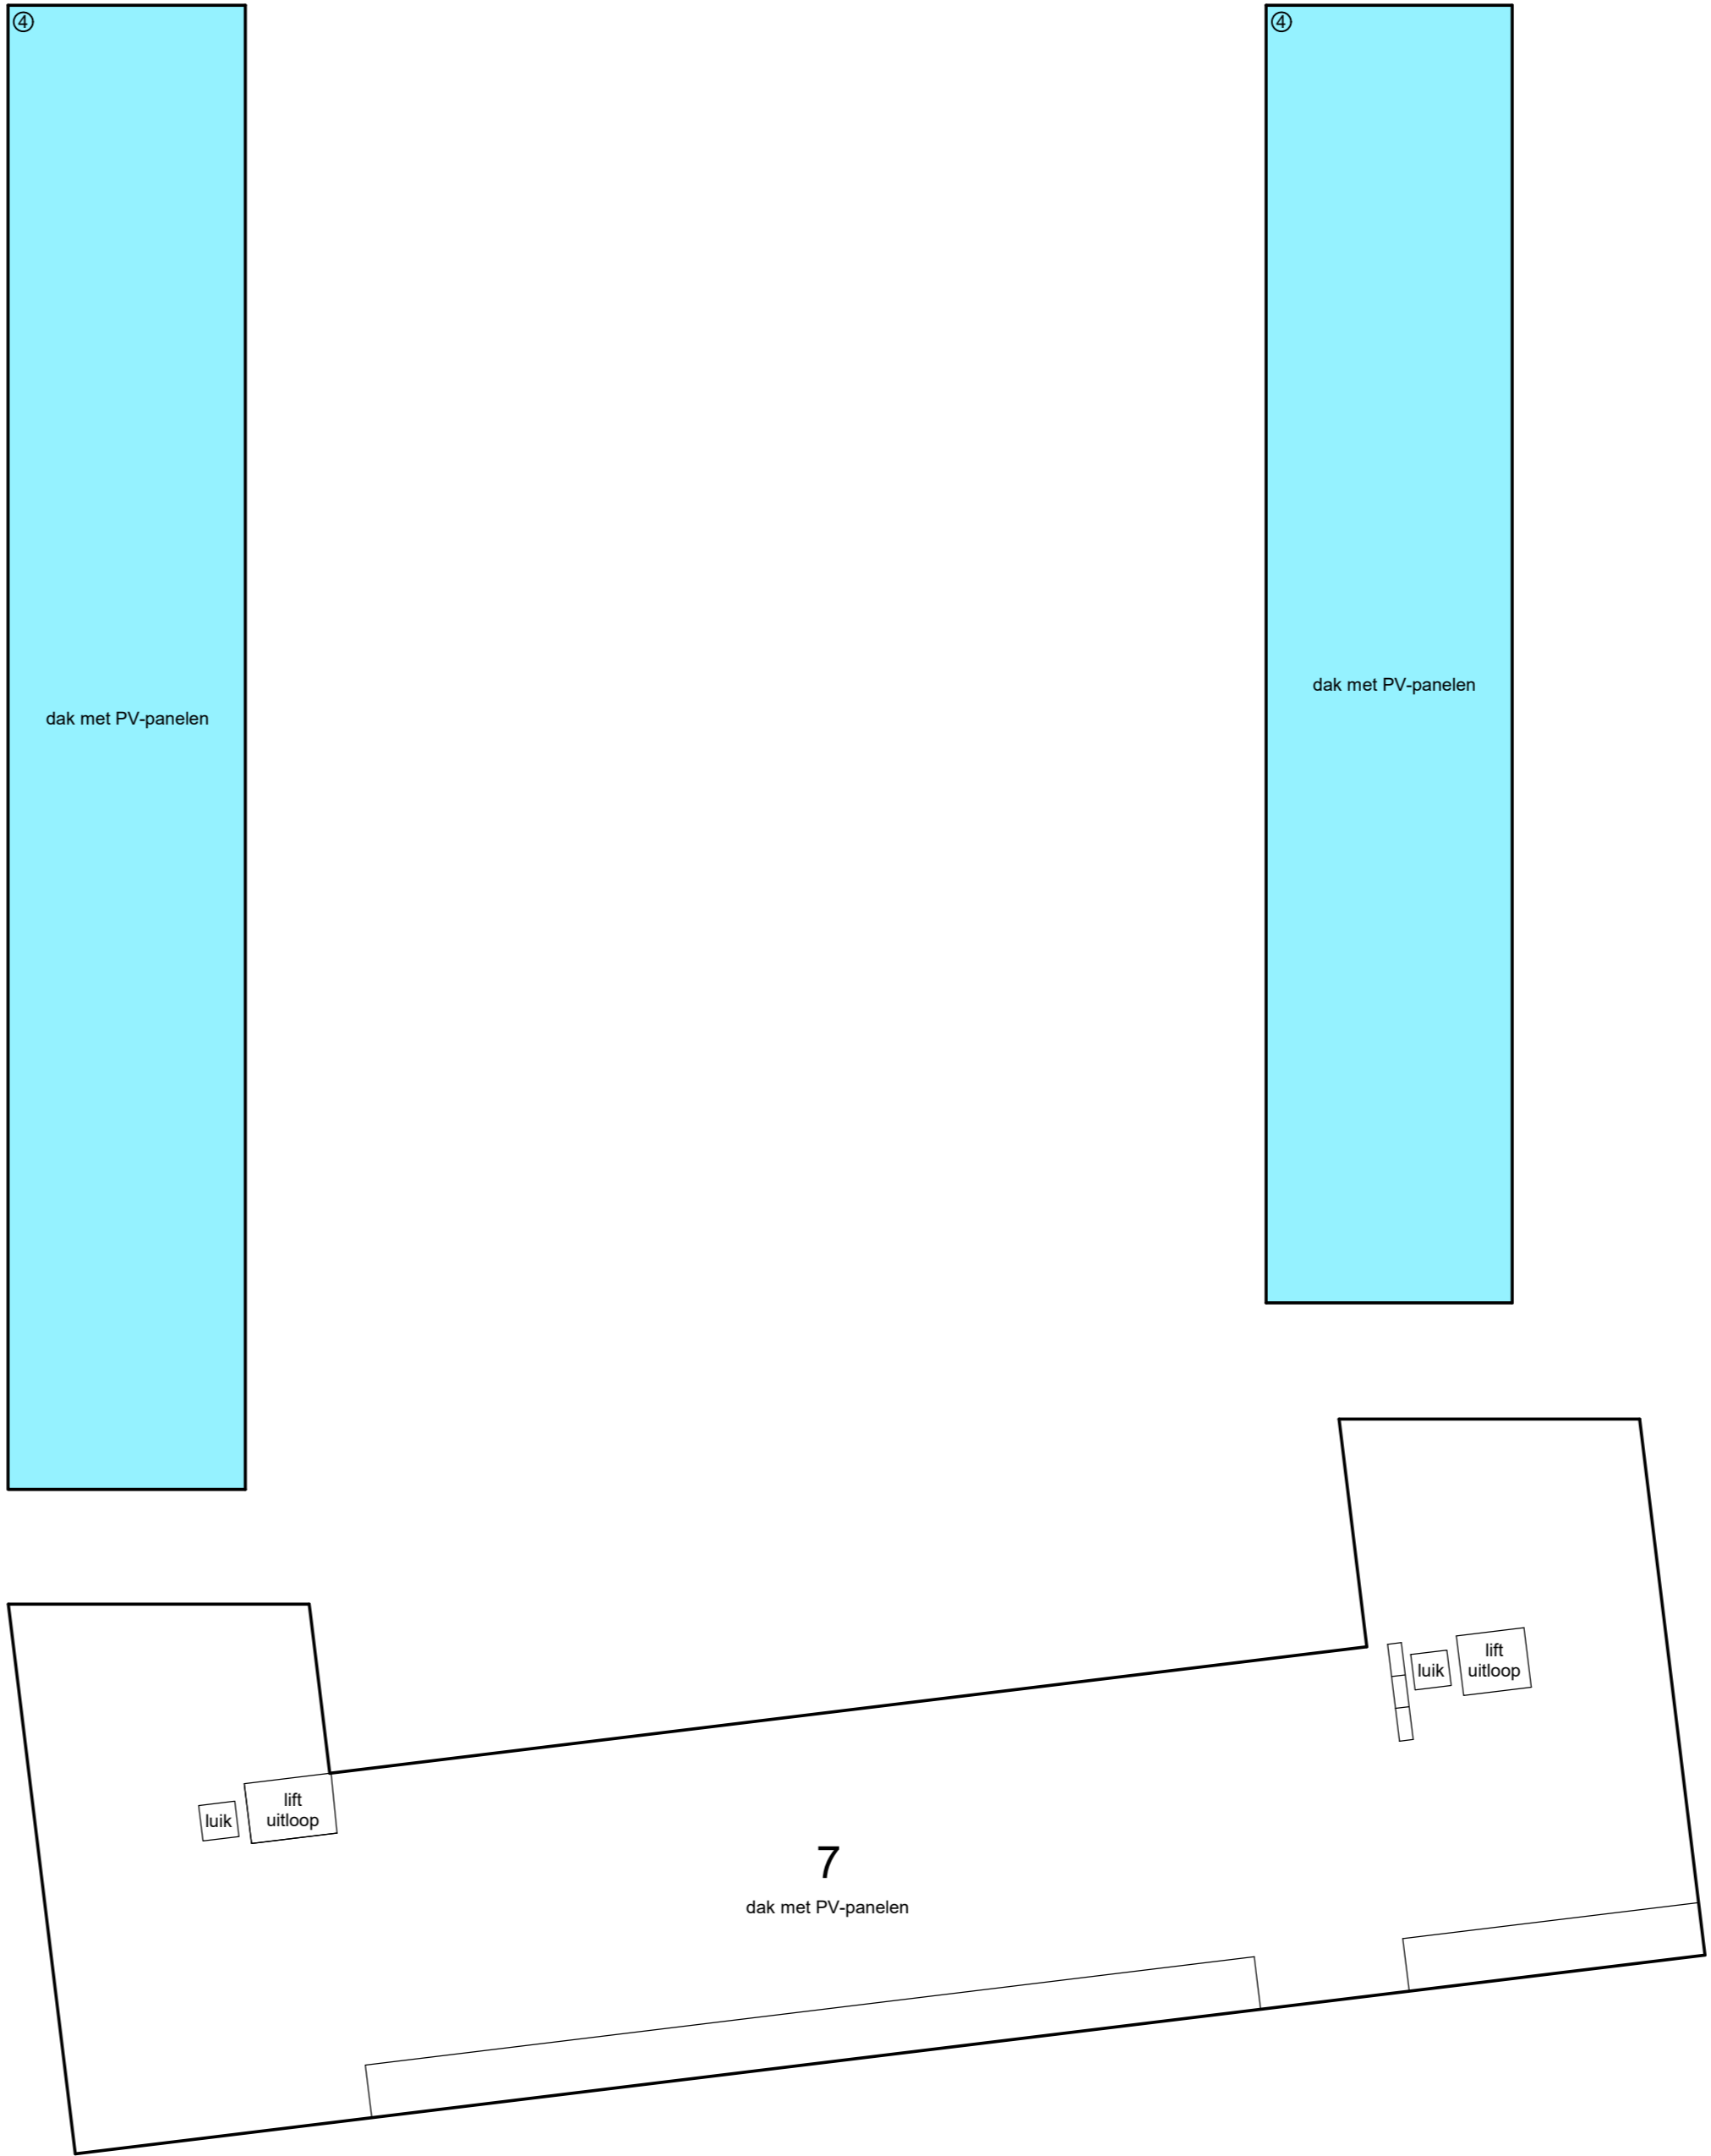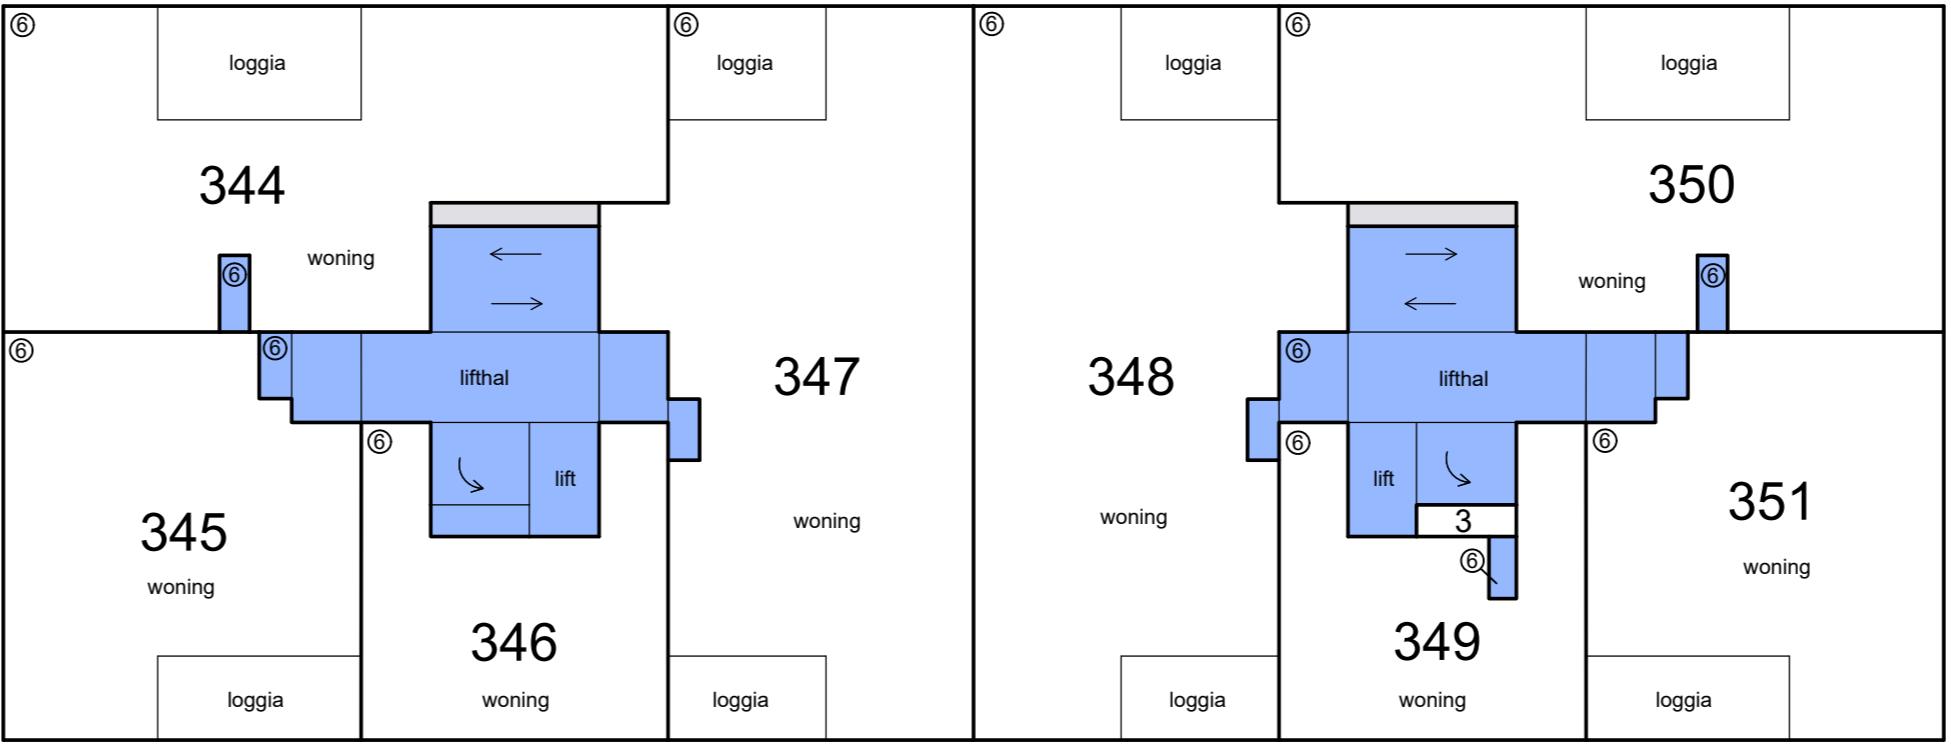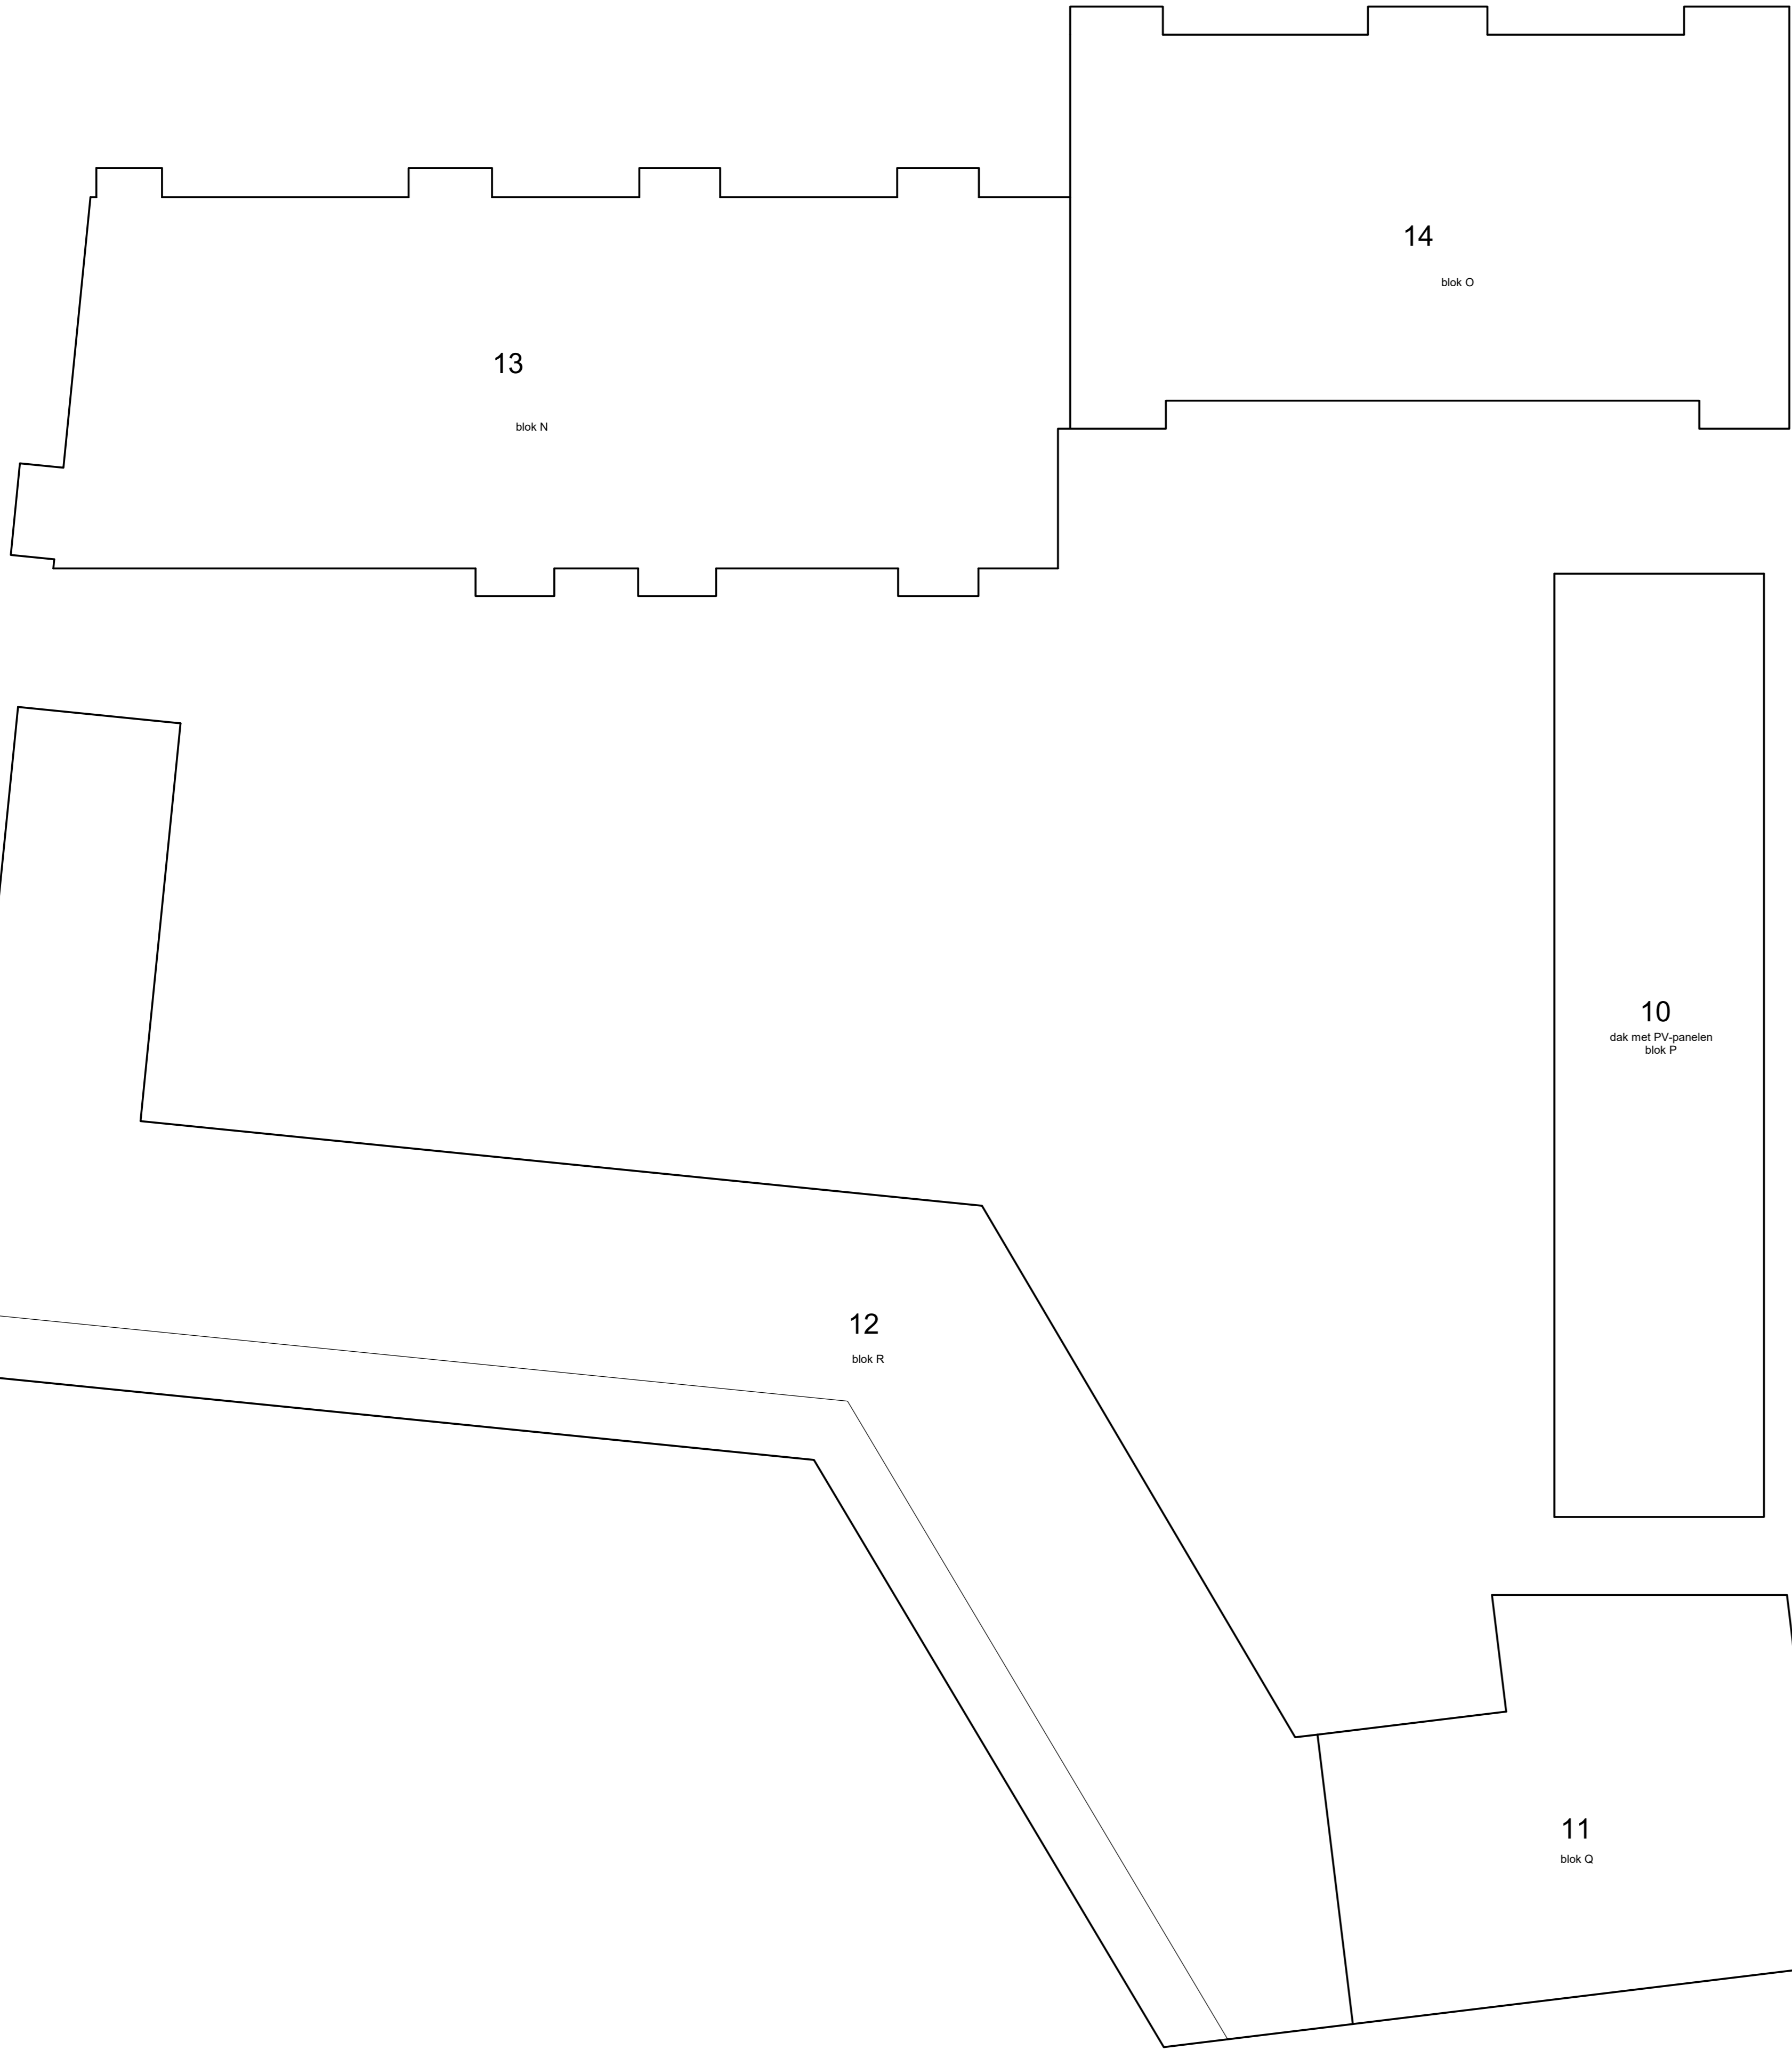

3e etage

0m 5m 10m

Schaal 1 : 200

- =

Gemeenschappelijk hoofdsplitsing

=

Gemeenschappelijk ondersplitsing A2

=

Gemeenschappelijk ondersplitsing A6
- =


Gemeenschappelijk ondersplitsing A5

=

Gemeenschappelijk ondersplitsing A8

=

Gemeenschappelijk ondersplitsing A4
- Tekening bestaat uit 15 bladen
- Blad 7

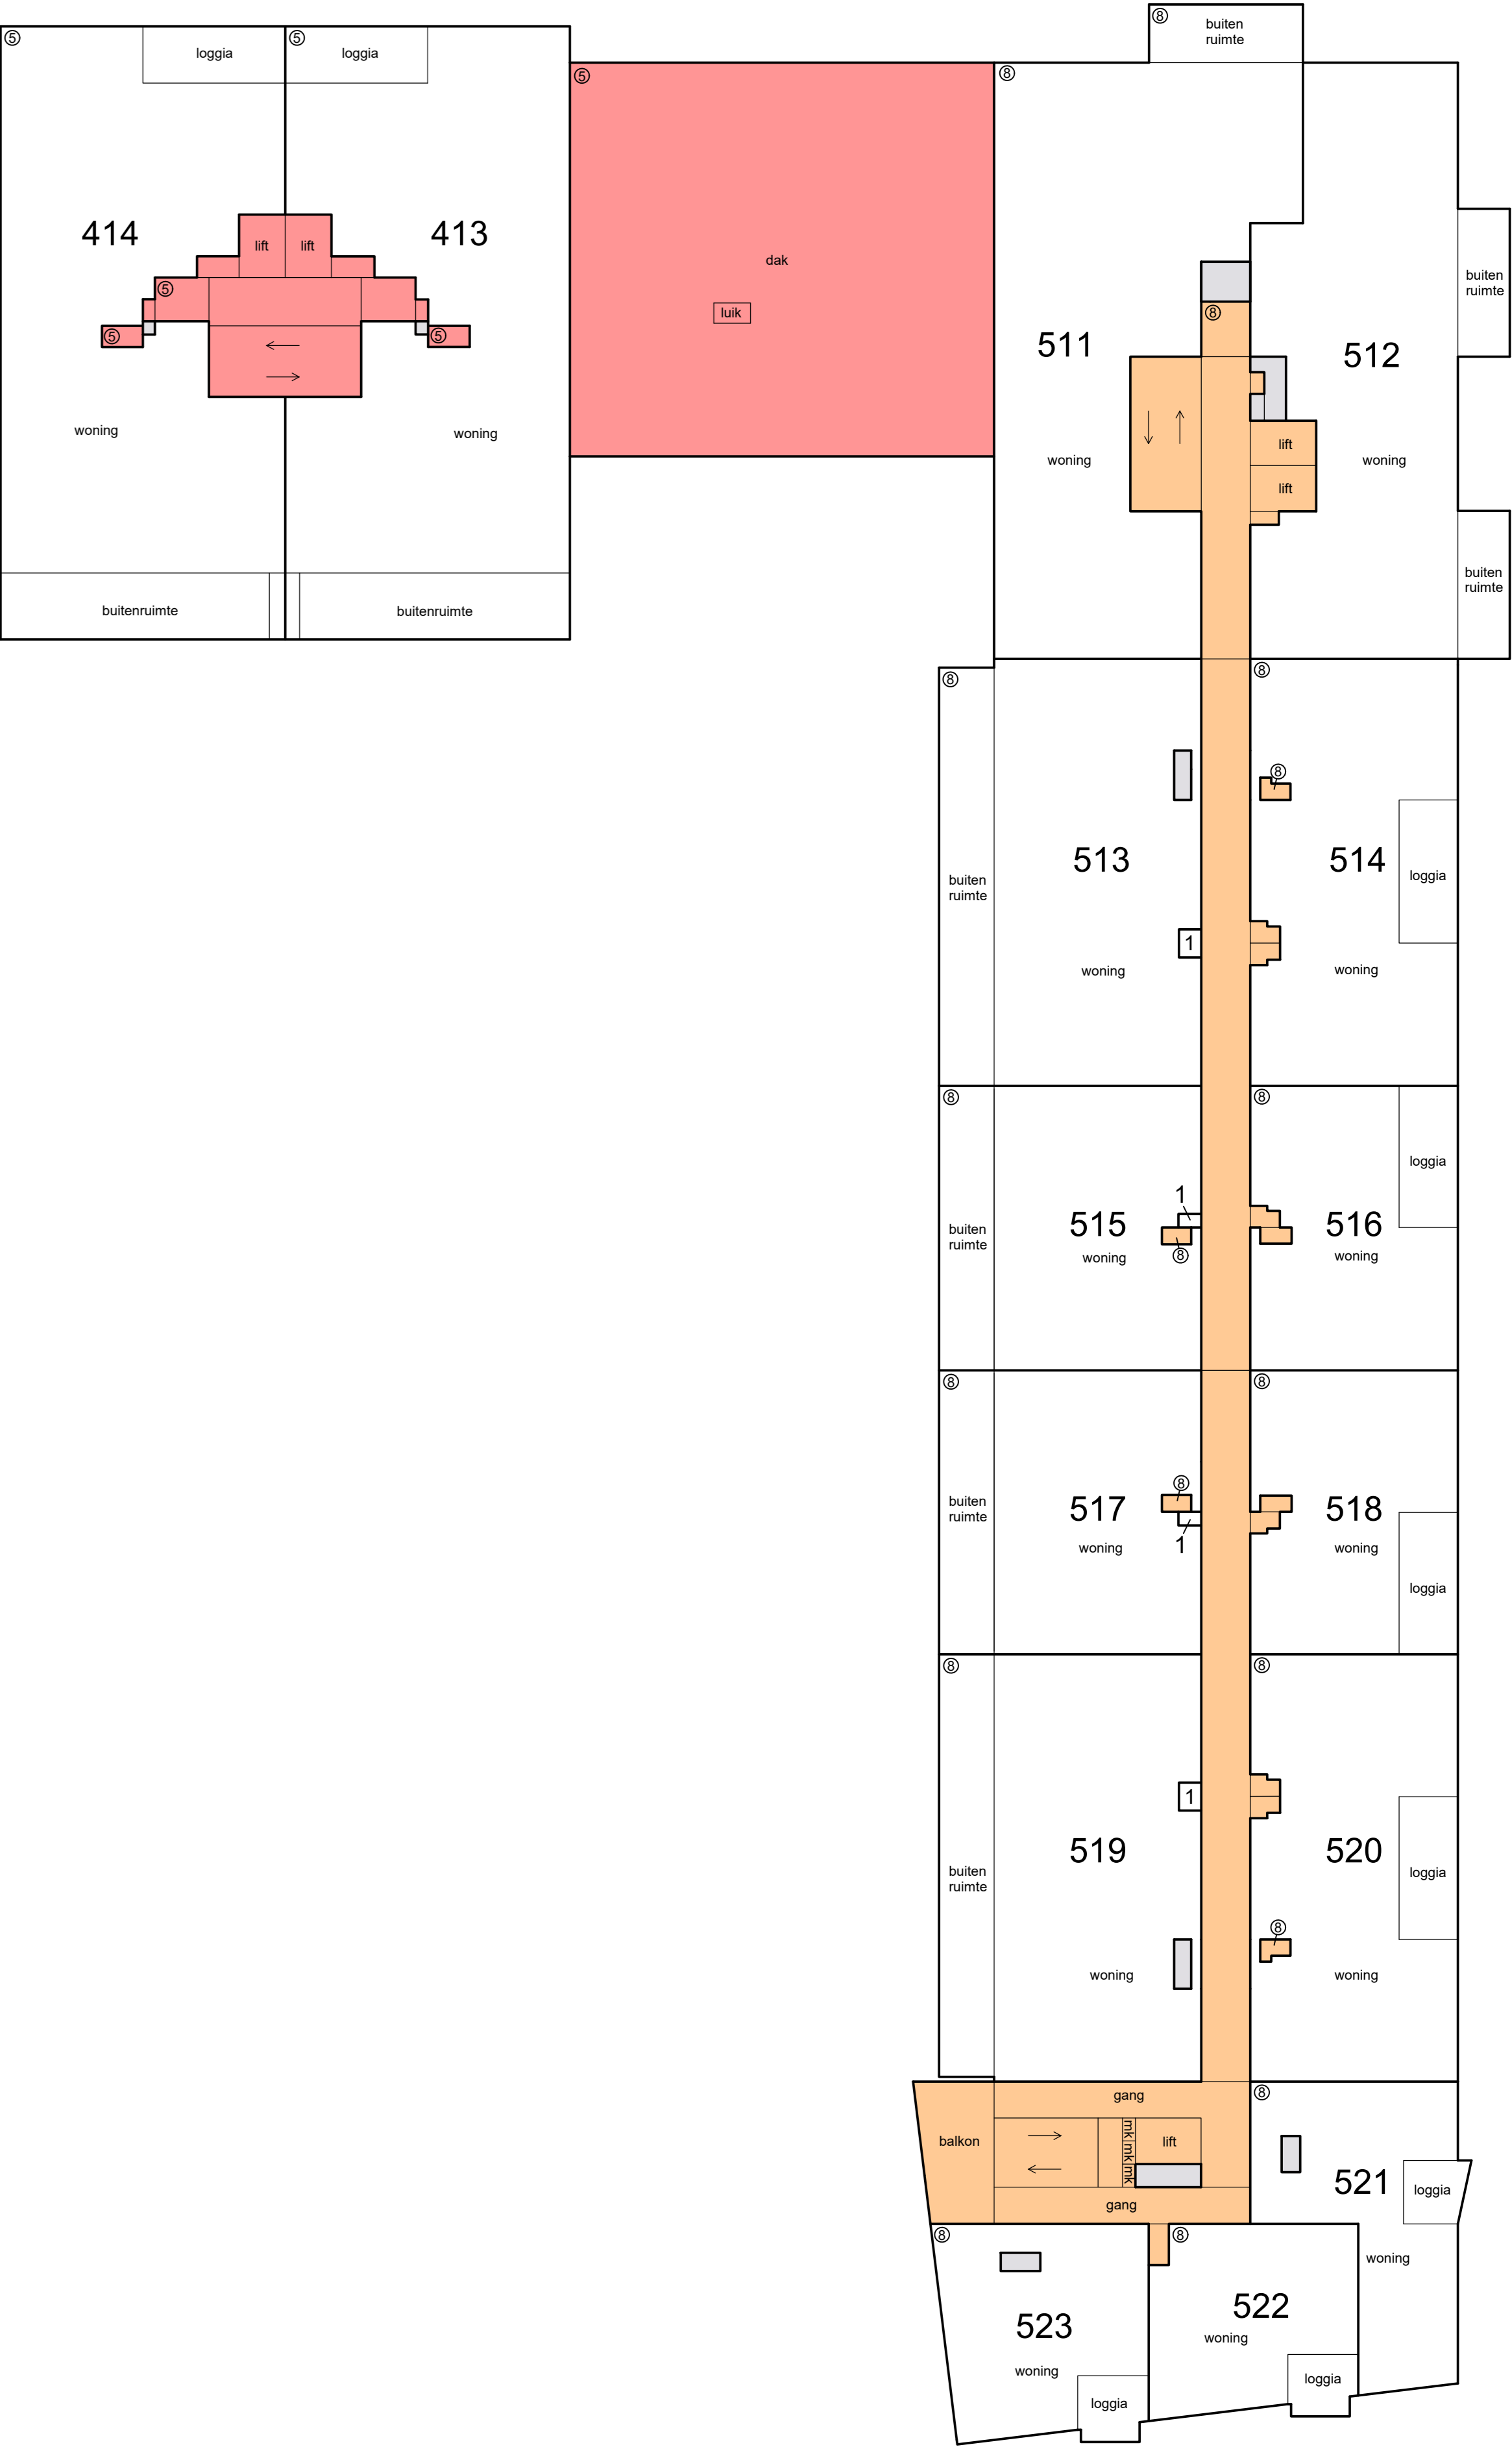

4e etage

0m 5m 10m

Schaal 1 : 200

- =

Gemeenschappelijk hoofdsplitsing

=

Gemeenschappelijk ondersplitsing A2

=

Gemeenschappelijk ondersplitsing A6
- =

Gemeenschappelijk ondersplitsing A5





=

Gemeenschappelijk ondersplitsing A8

=

Gemeenschappelijk ondersplitsing A4
- Tekening bestaat uit 15 bladen

Blad 8

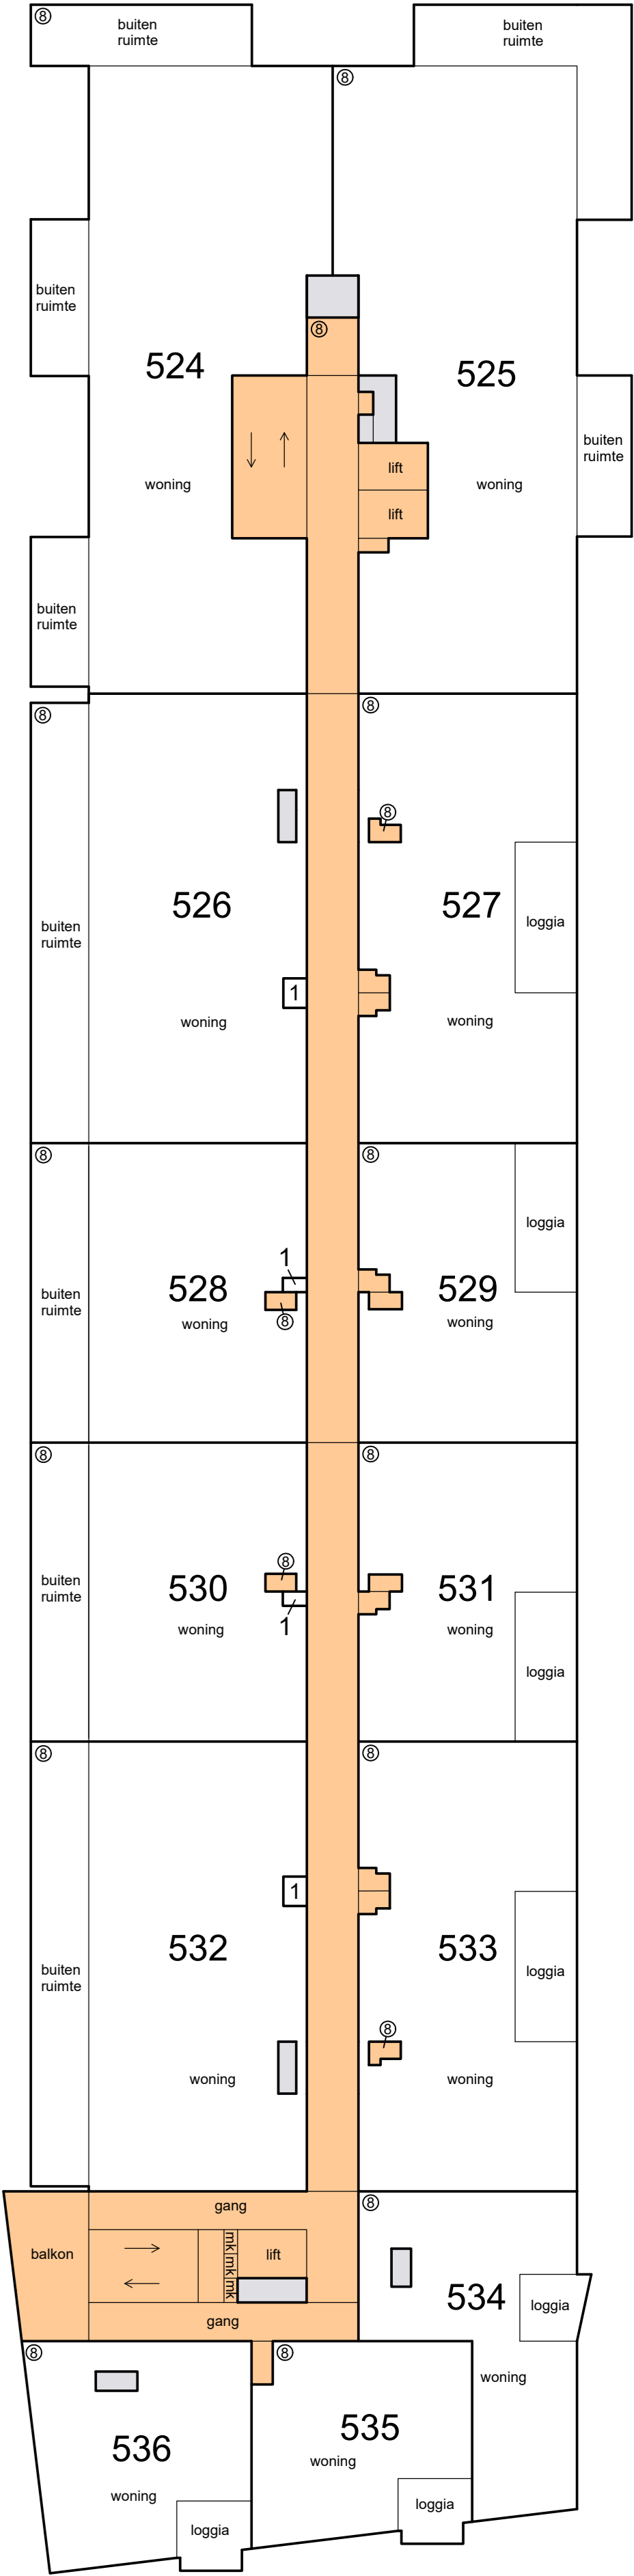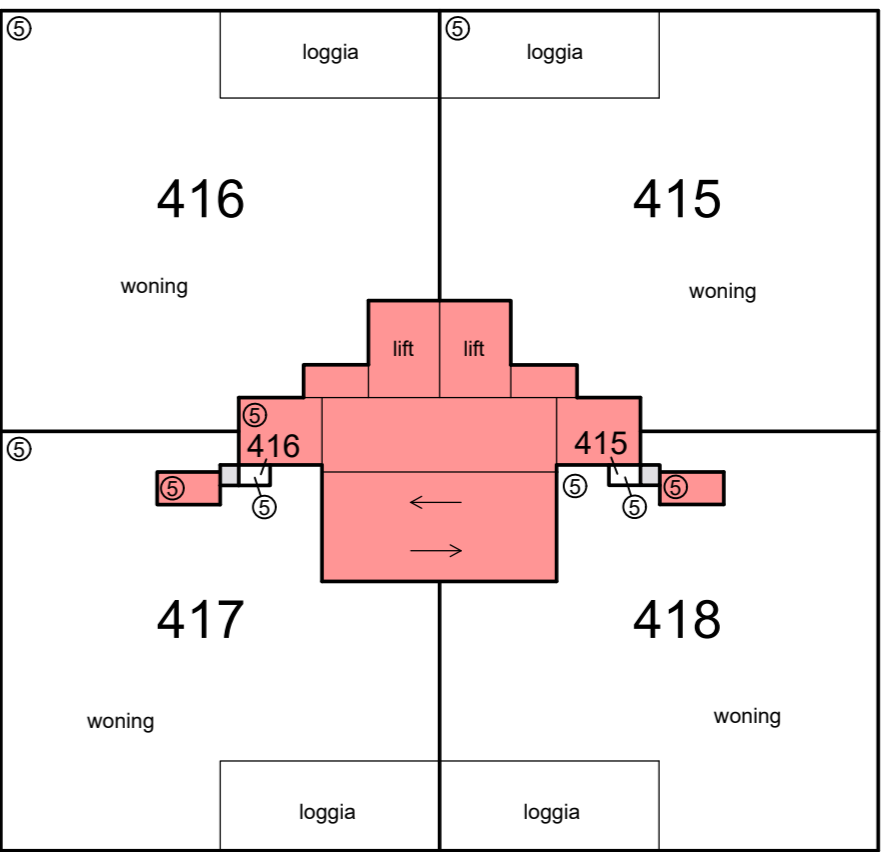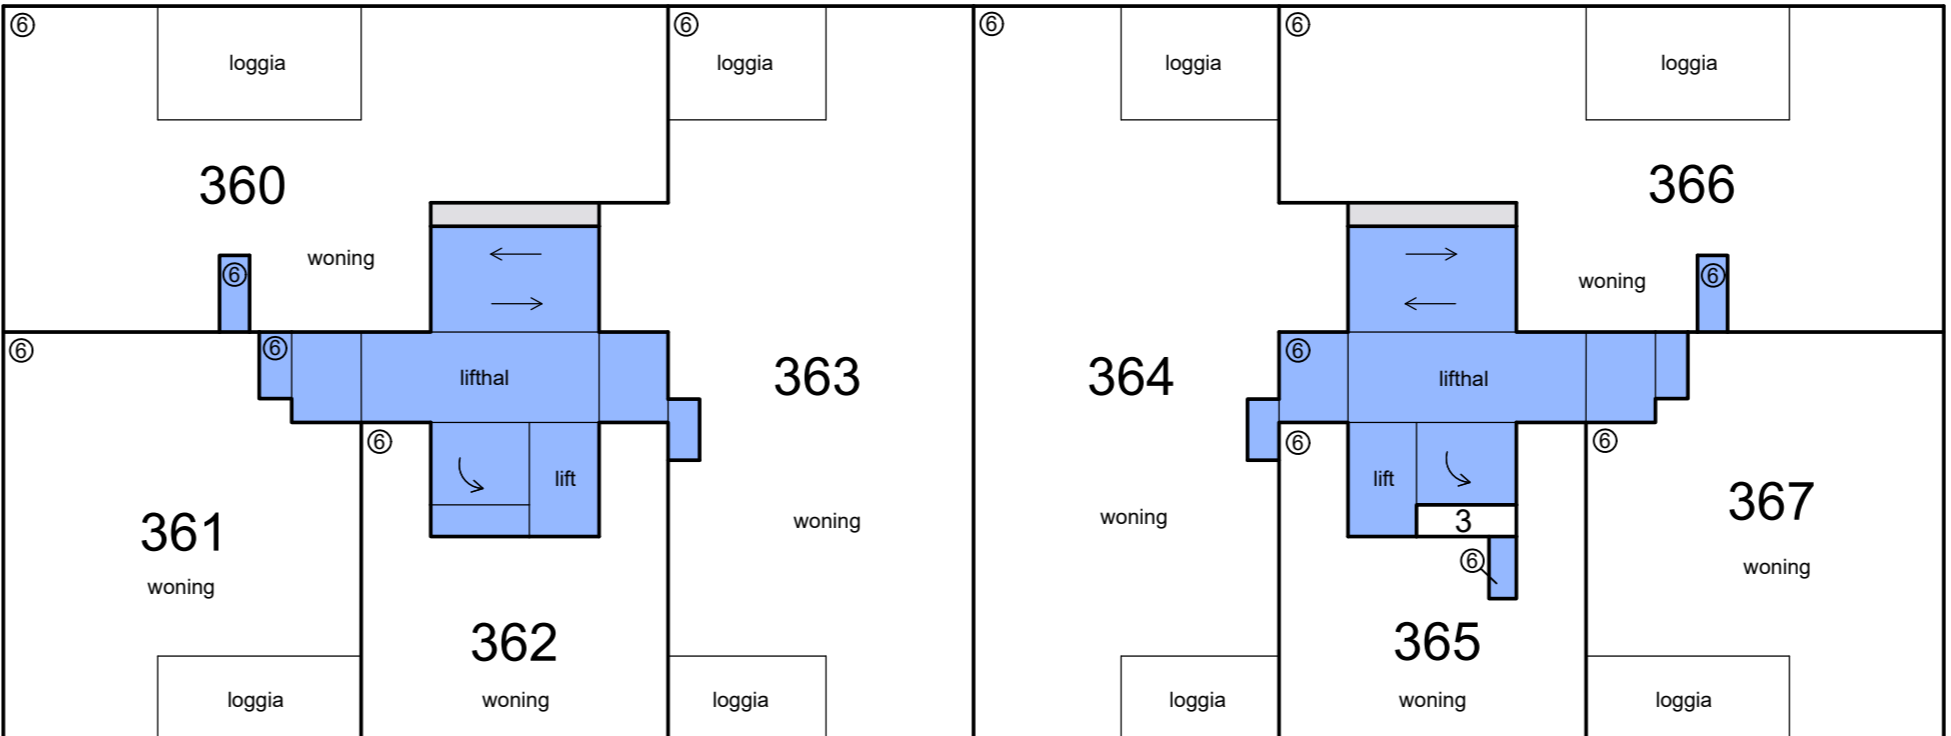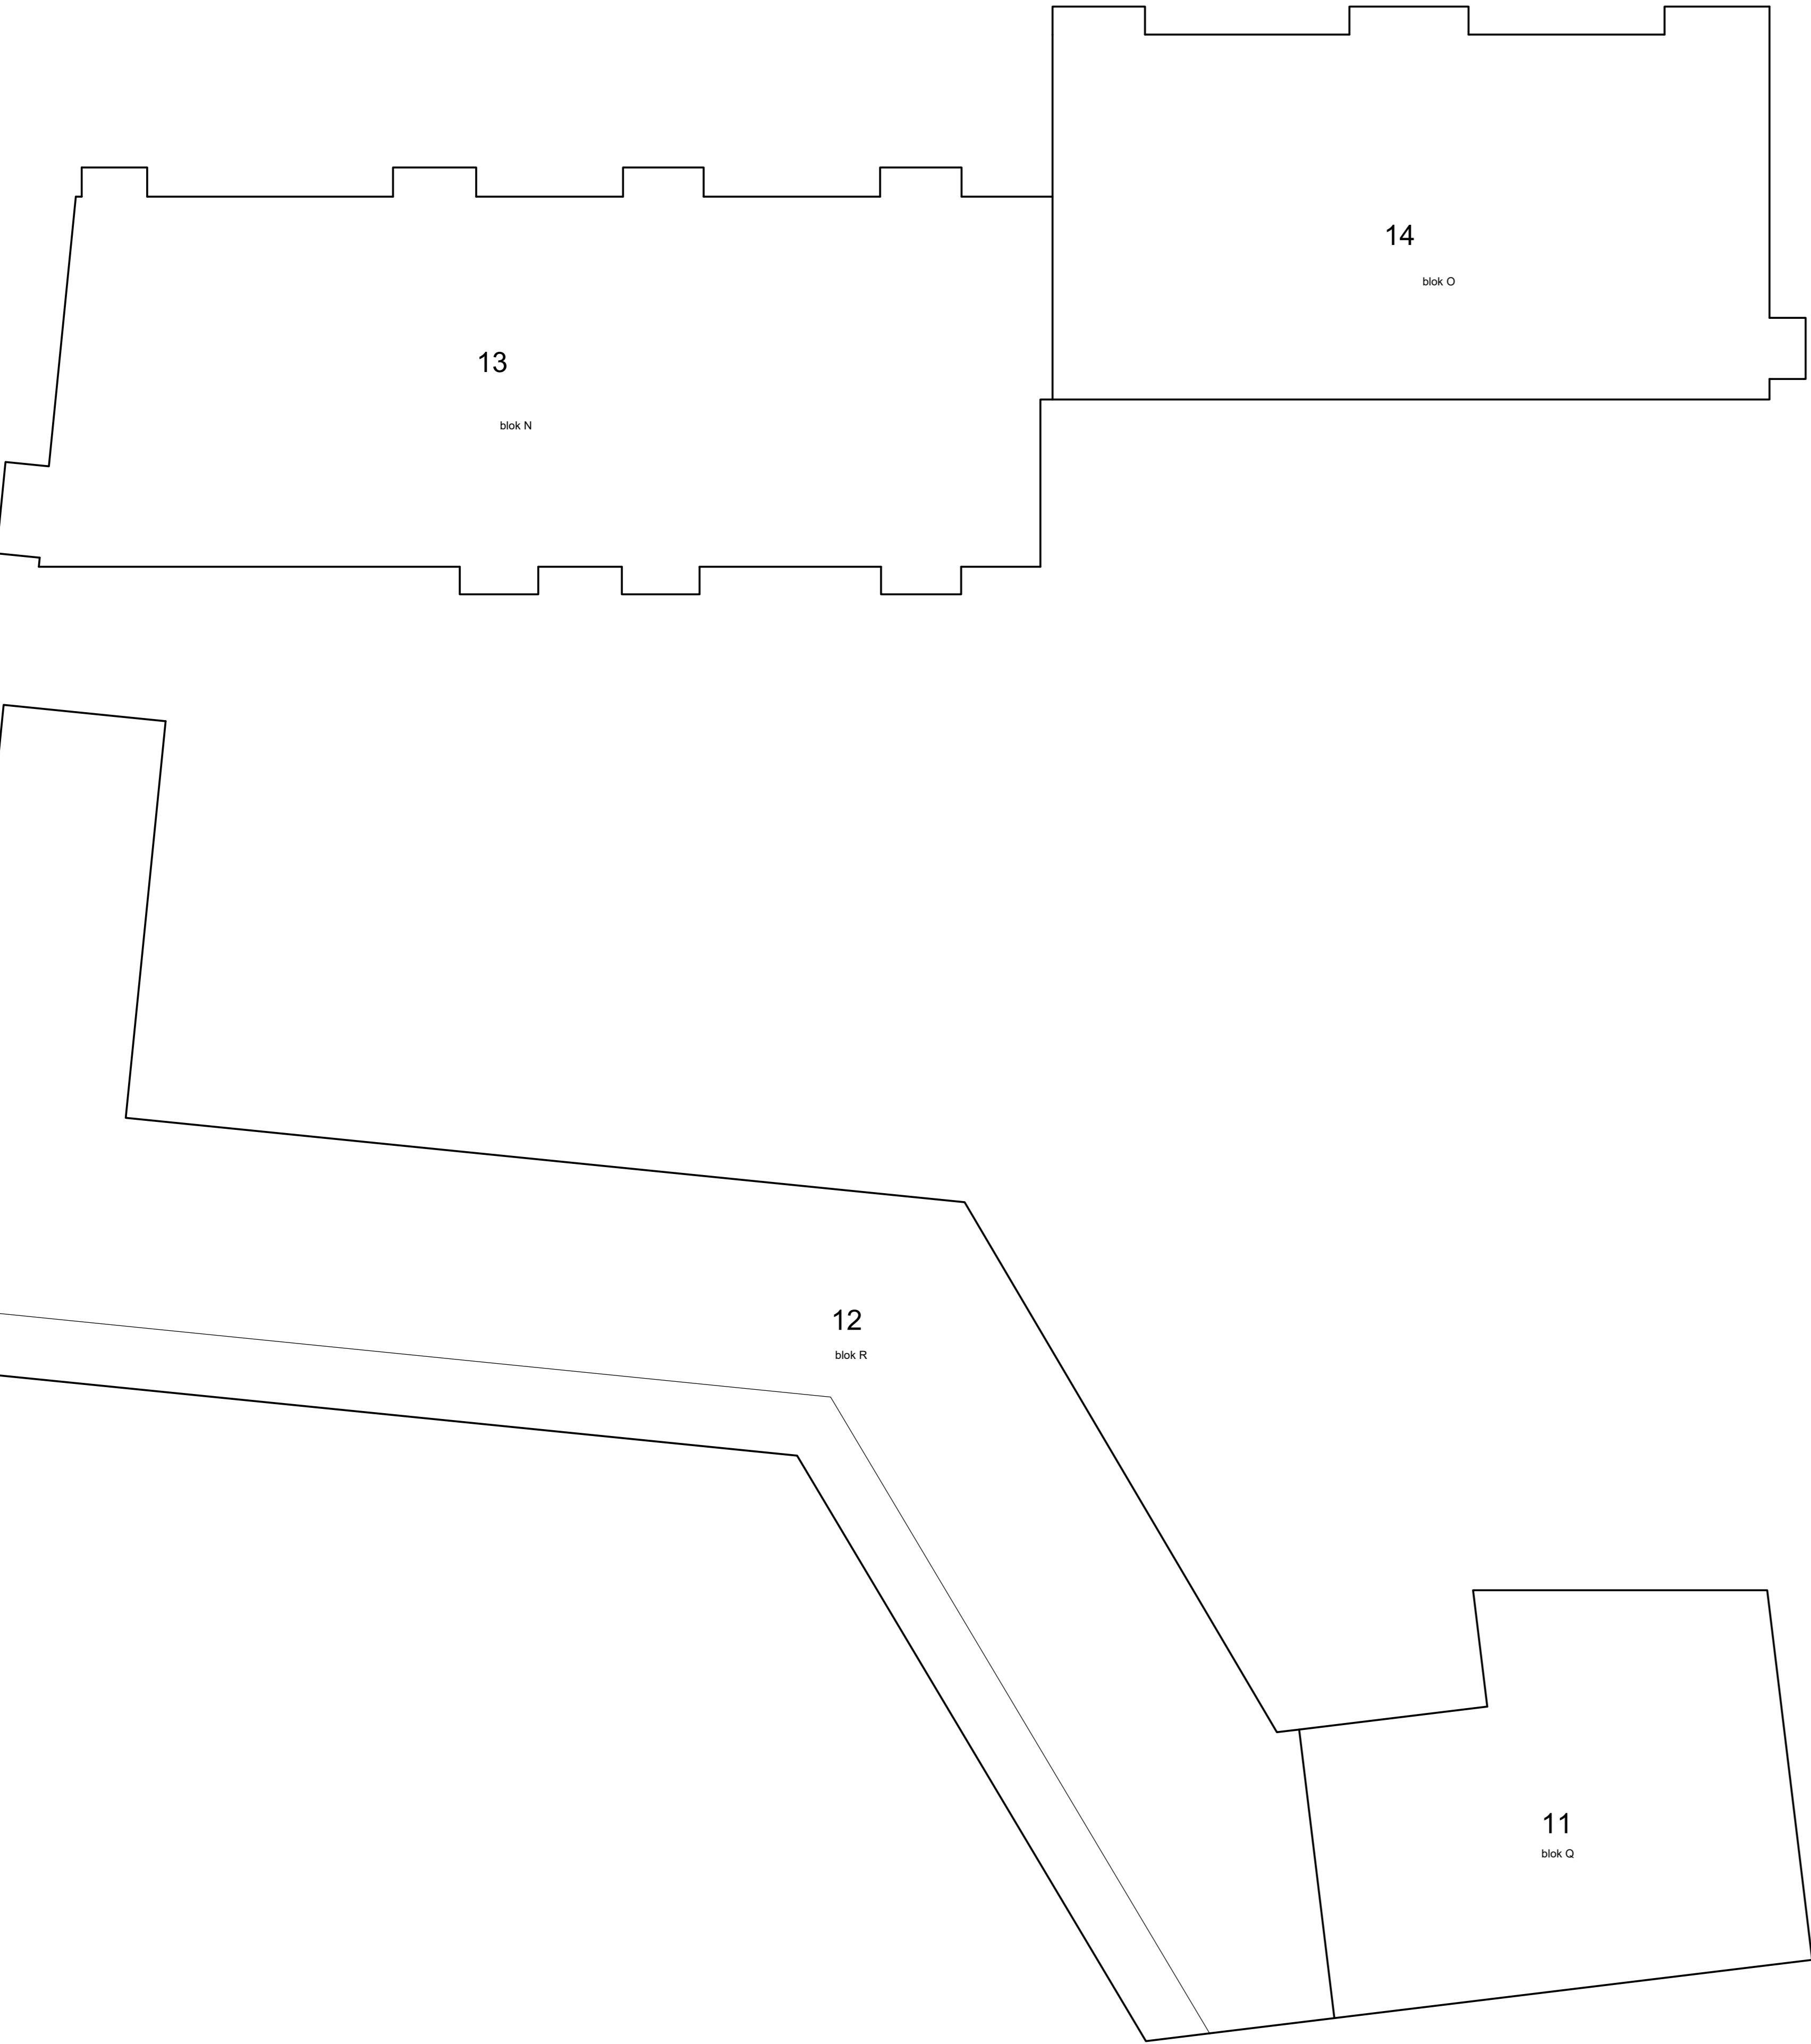

5e etage

0m 5m 10m

Schaal 1 : 200

- =

Gemeenschappelijk hoofdsplitsing

=

Gemeenschappelijk ondersplitsing A2

=

Gemeenschappelijk ondersplitsing A6
- =





Gemeenschappelijk ondersplitsing A5

=

Gemeenschappelijk ondersplitsing A8

=

Gemeenschappelijk ondersplitsing A4
- Tekening bestaat uit 15 bladen
- Blad 9

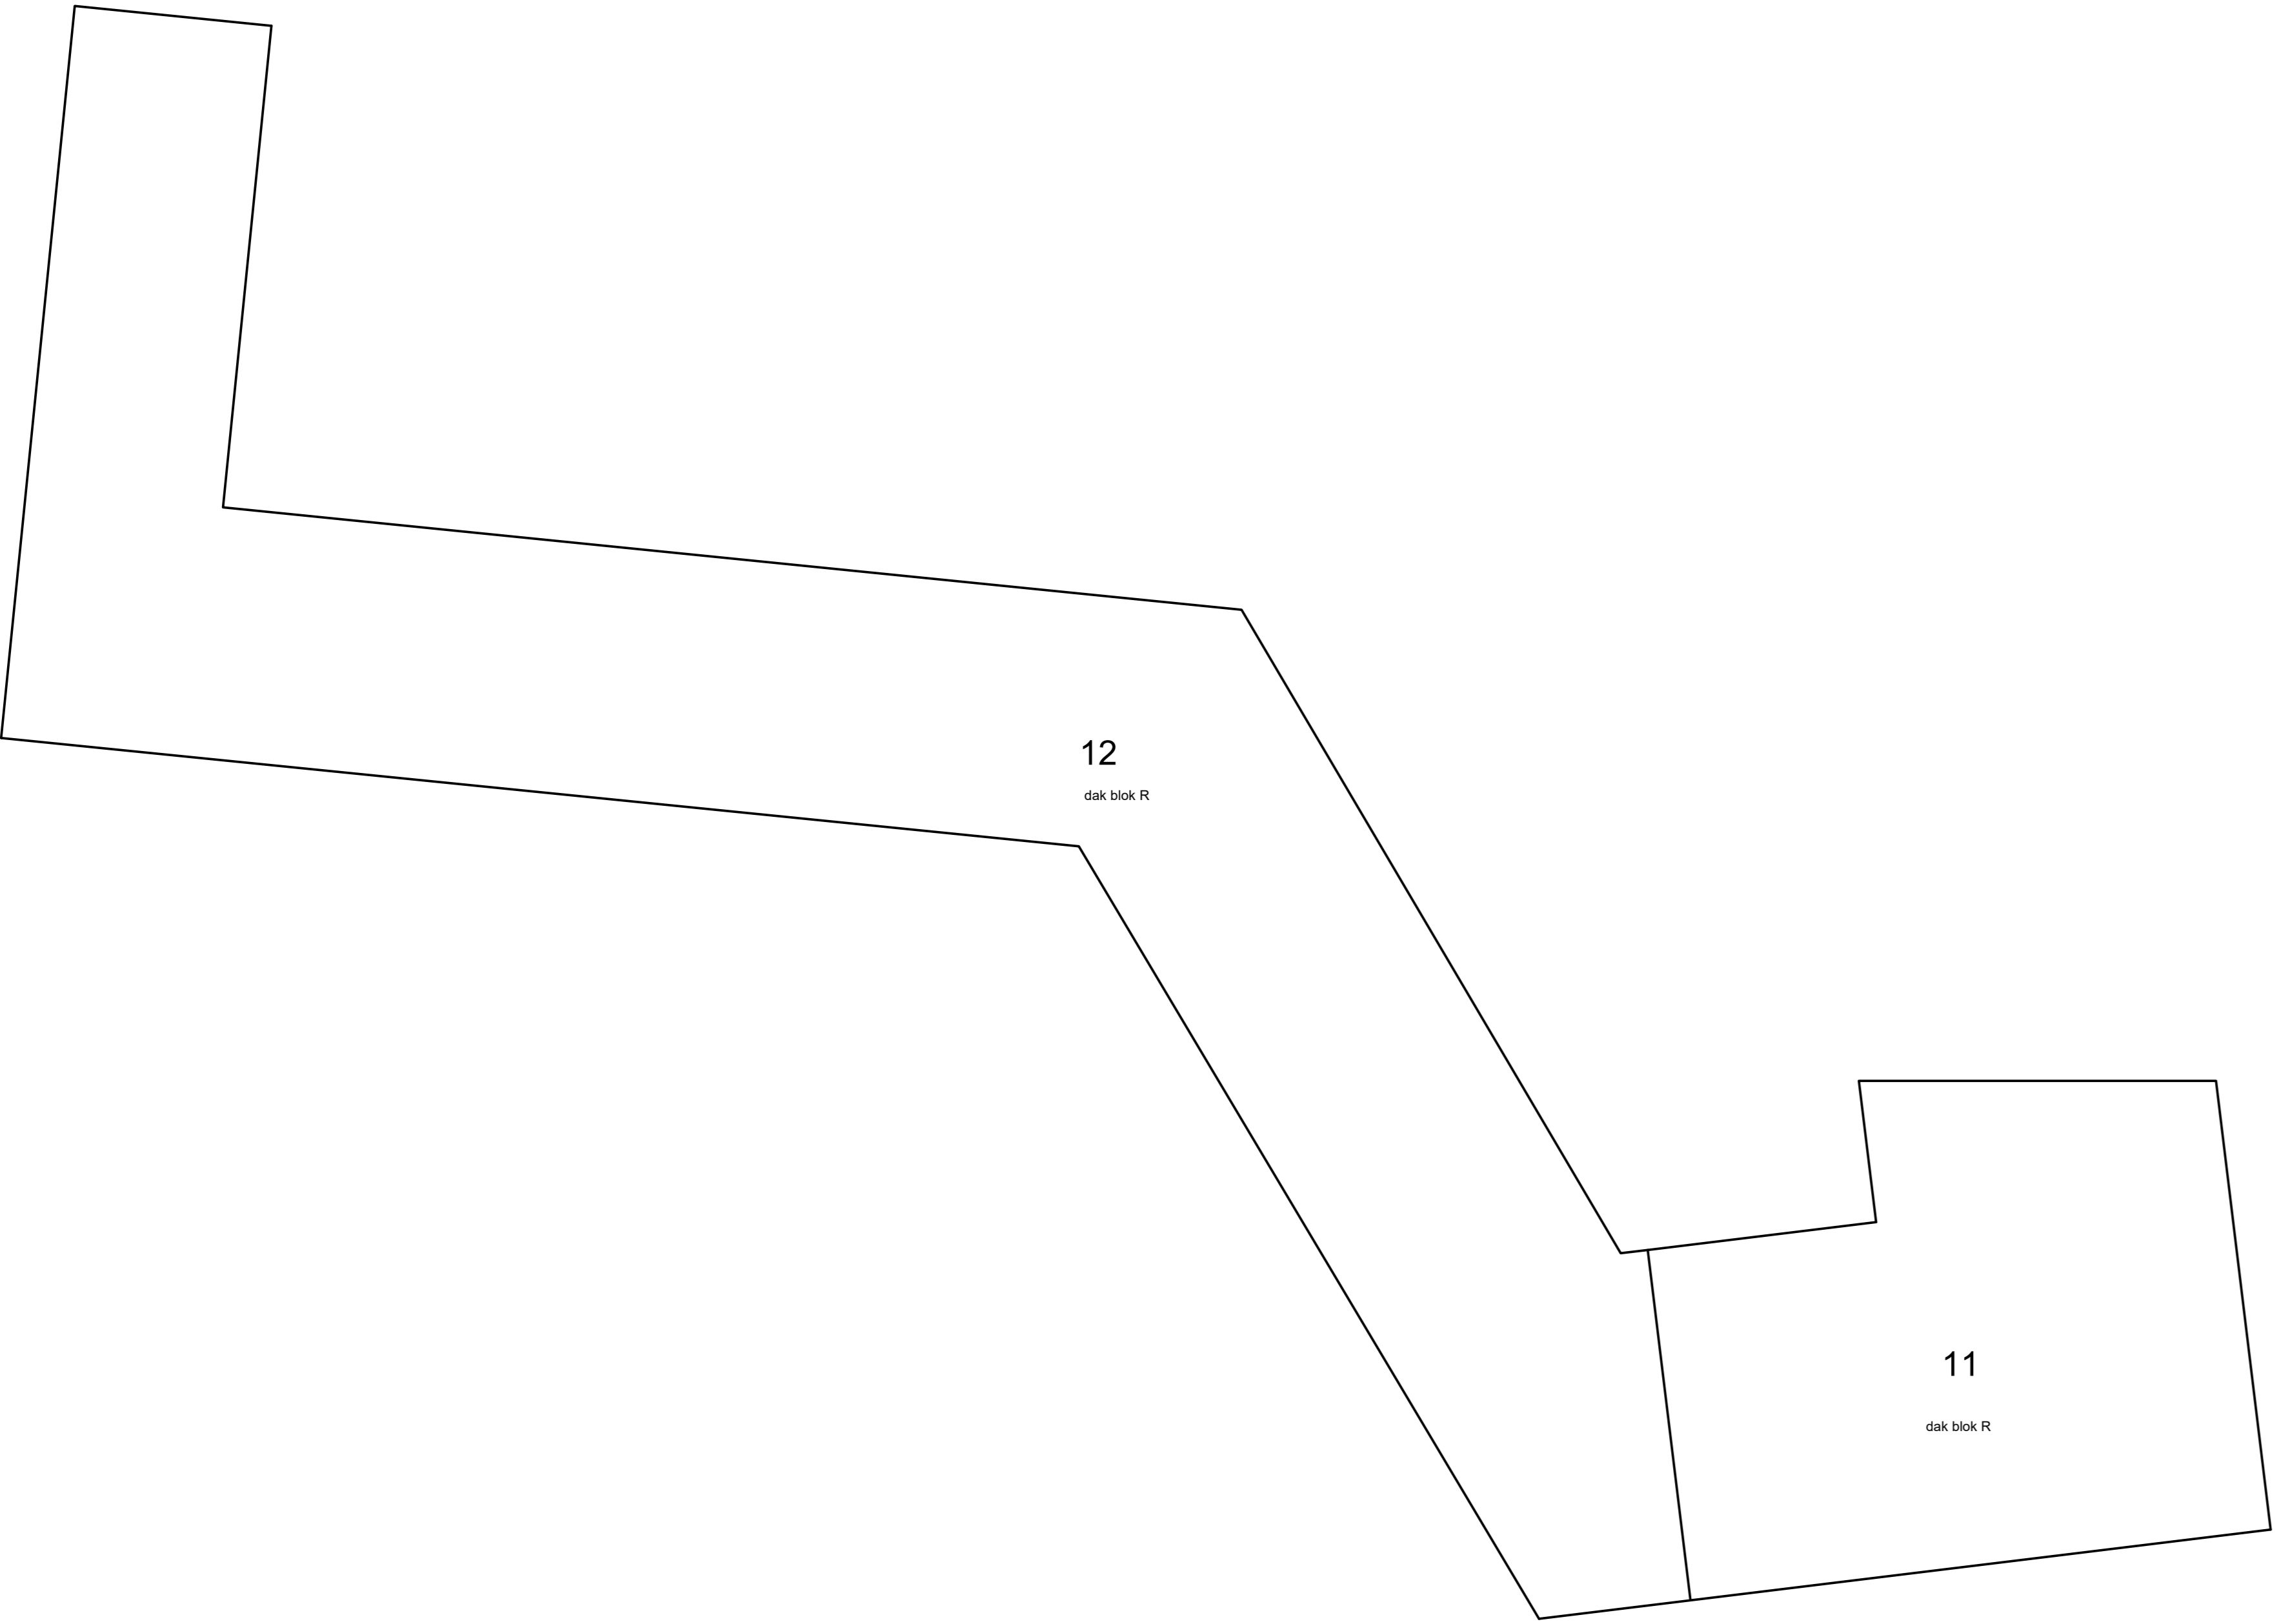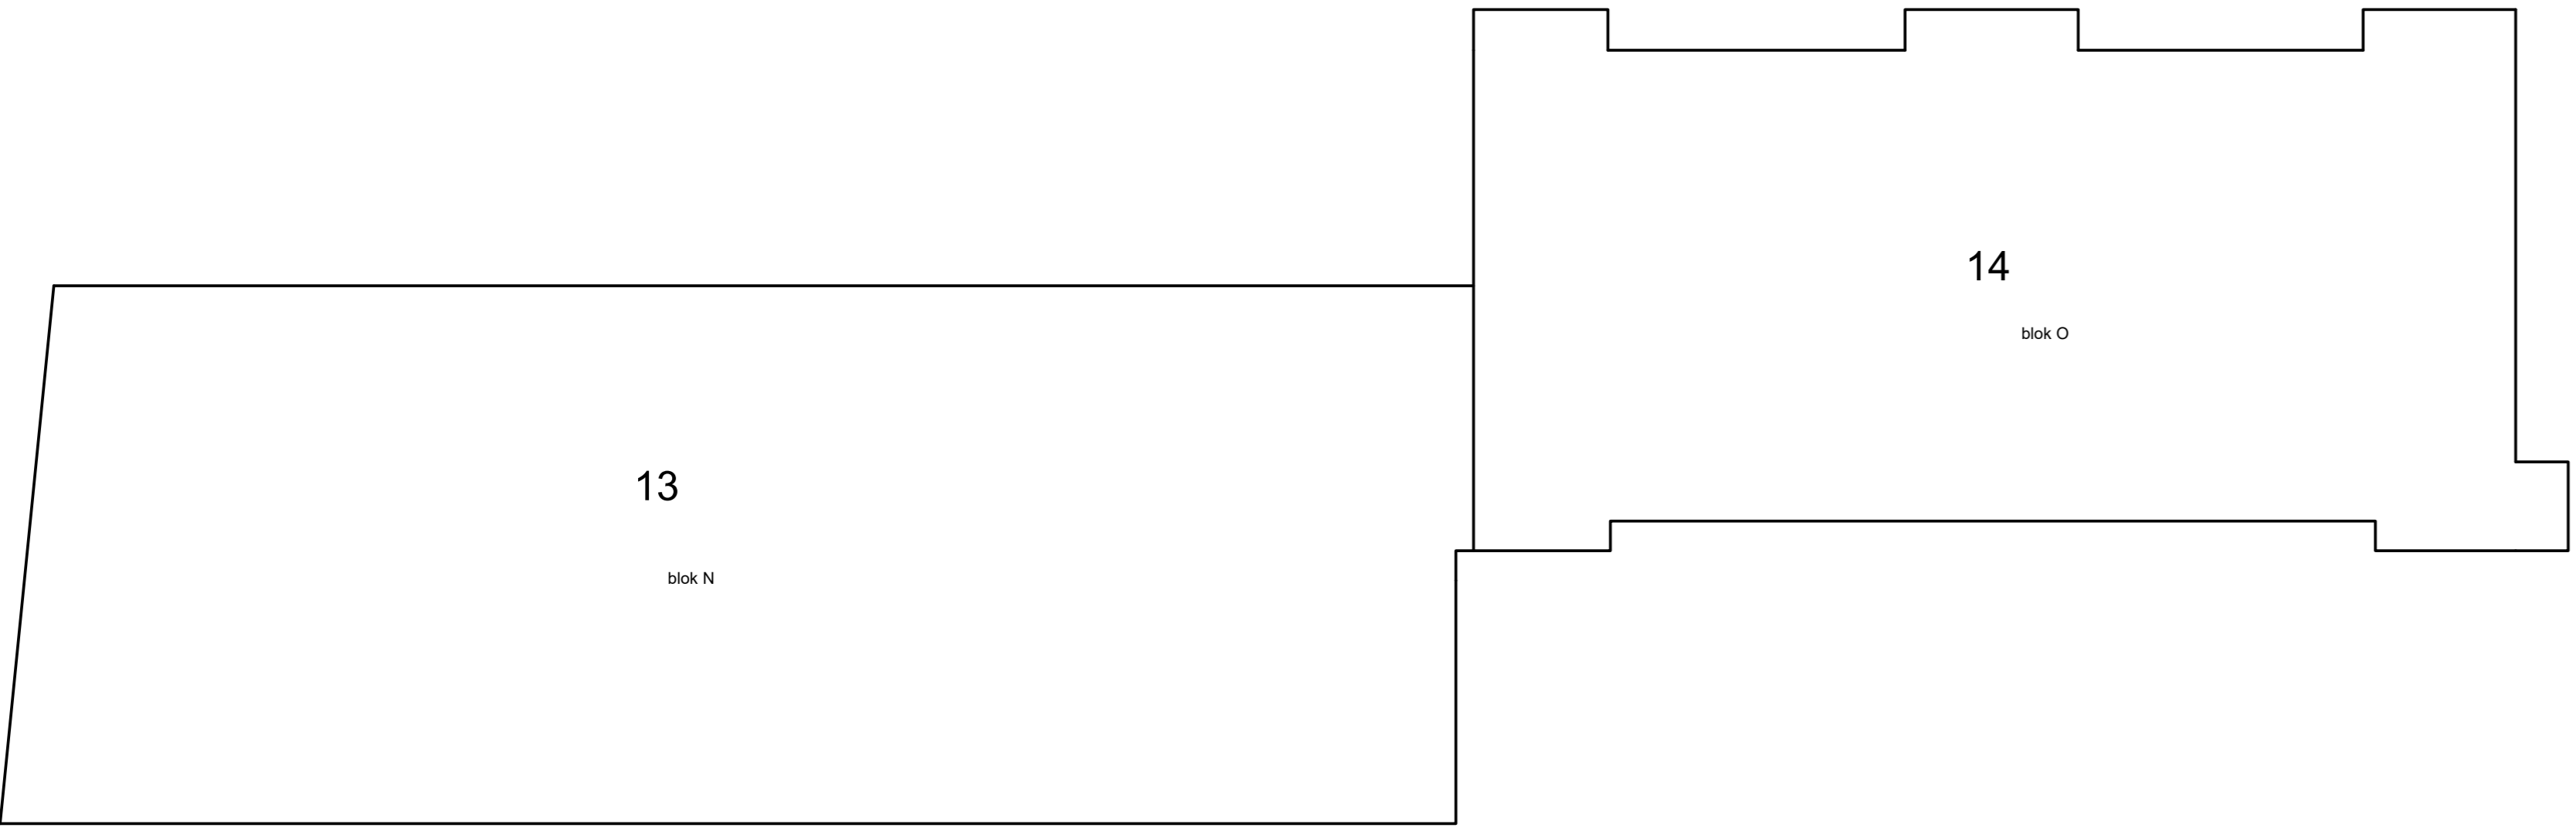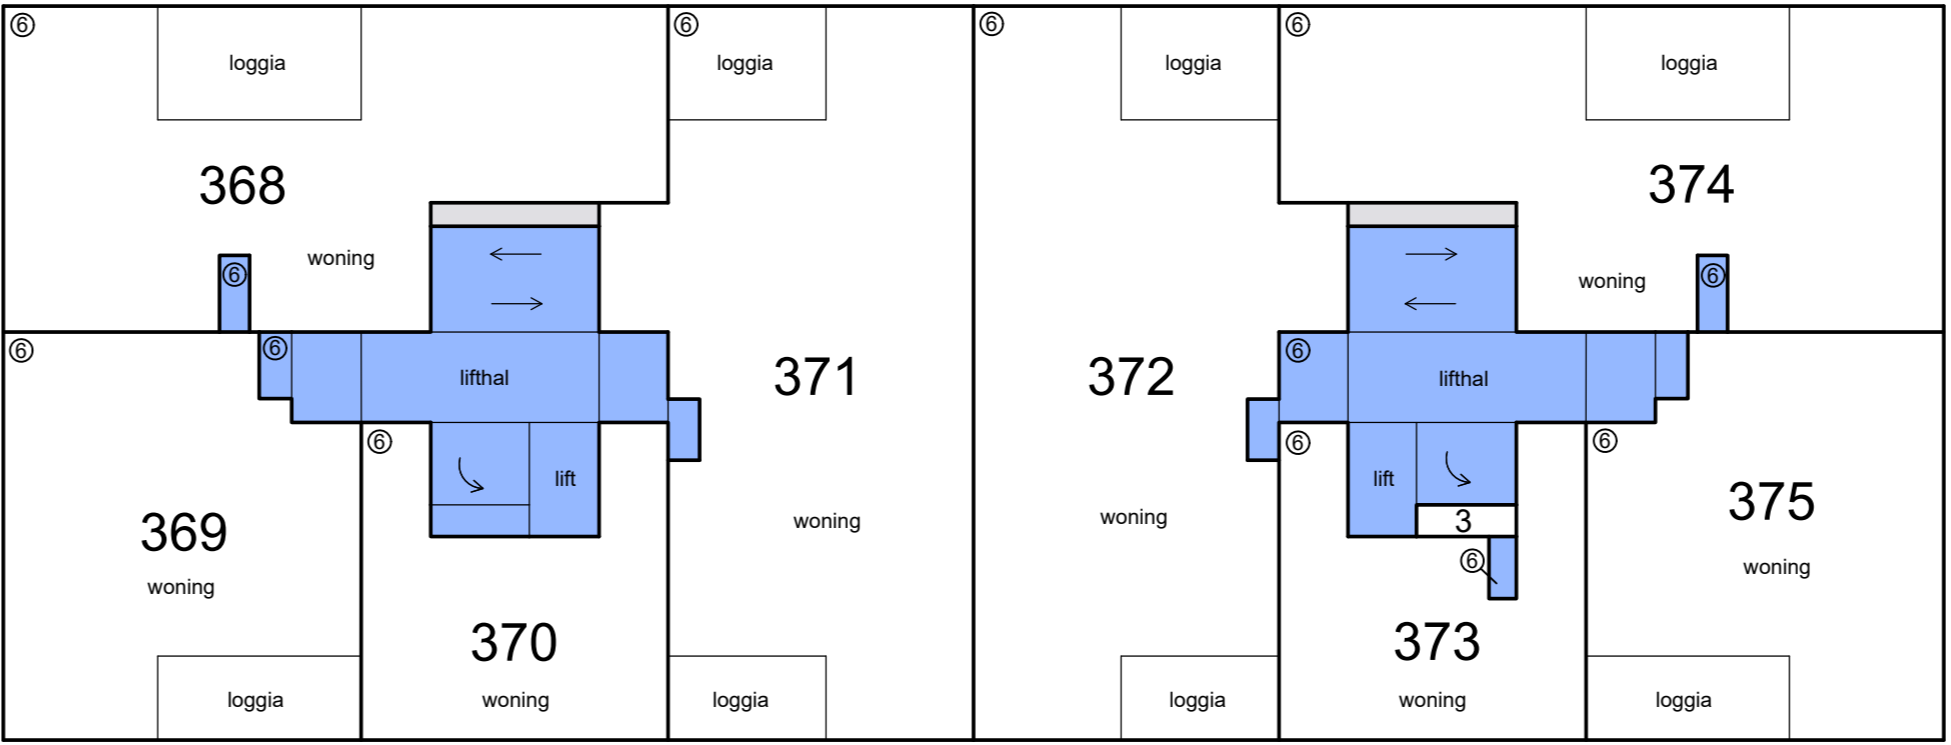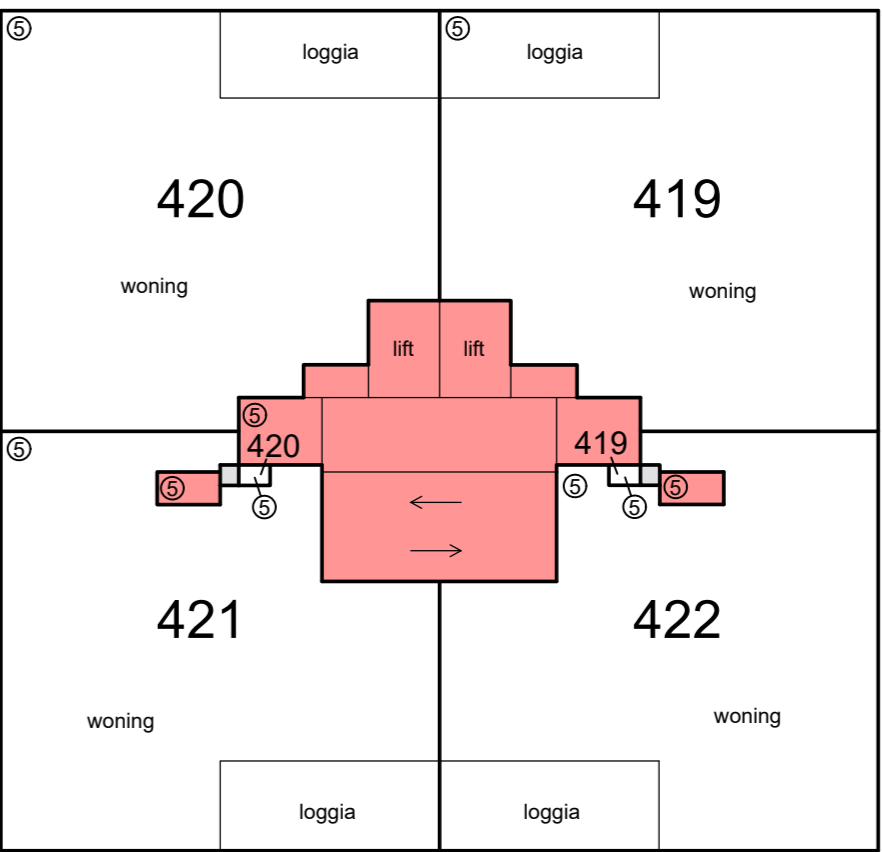

6e etage





0m 5m 10m

Schaal 1 : 200


- = Gemeenschappelijk hoofdsplitsing
- = Gemeenschappelijk ondersplitsing A2
- = Gemeenschappelijk ondersplitsing A6
- = Gemeenschappelijk ondersplitsing A5
- = Gemeenschappelijk ondersplitsing A8
- = Gemeenschappelijk ondersplitsing A4

Tekening bestaat uit 15 bladen

Blad 10

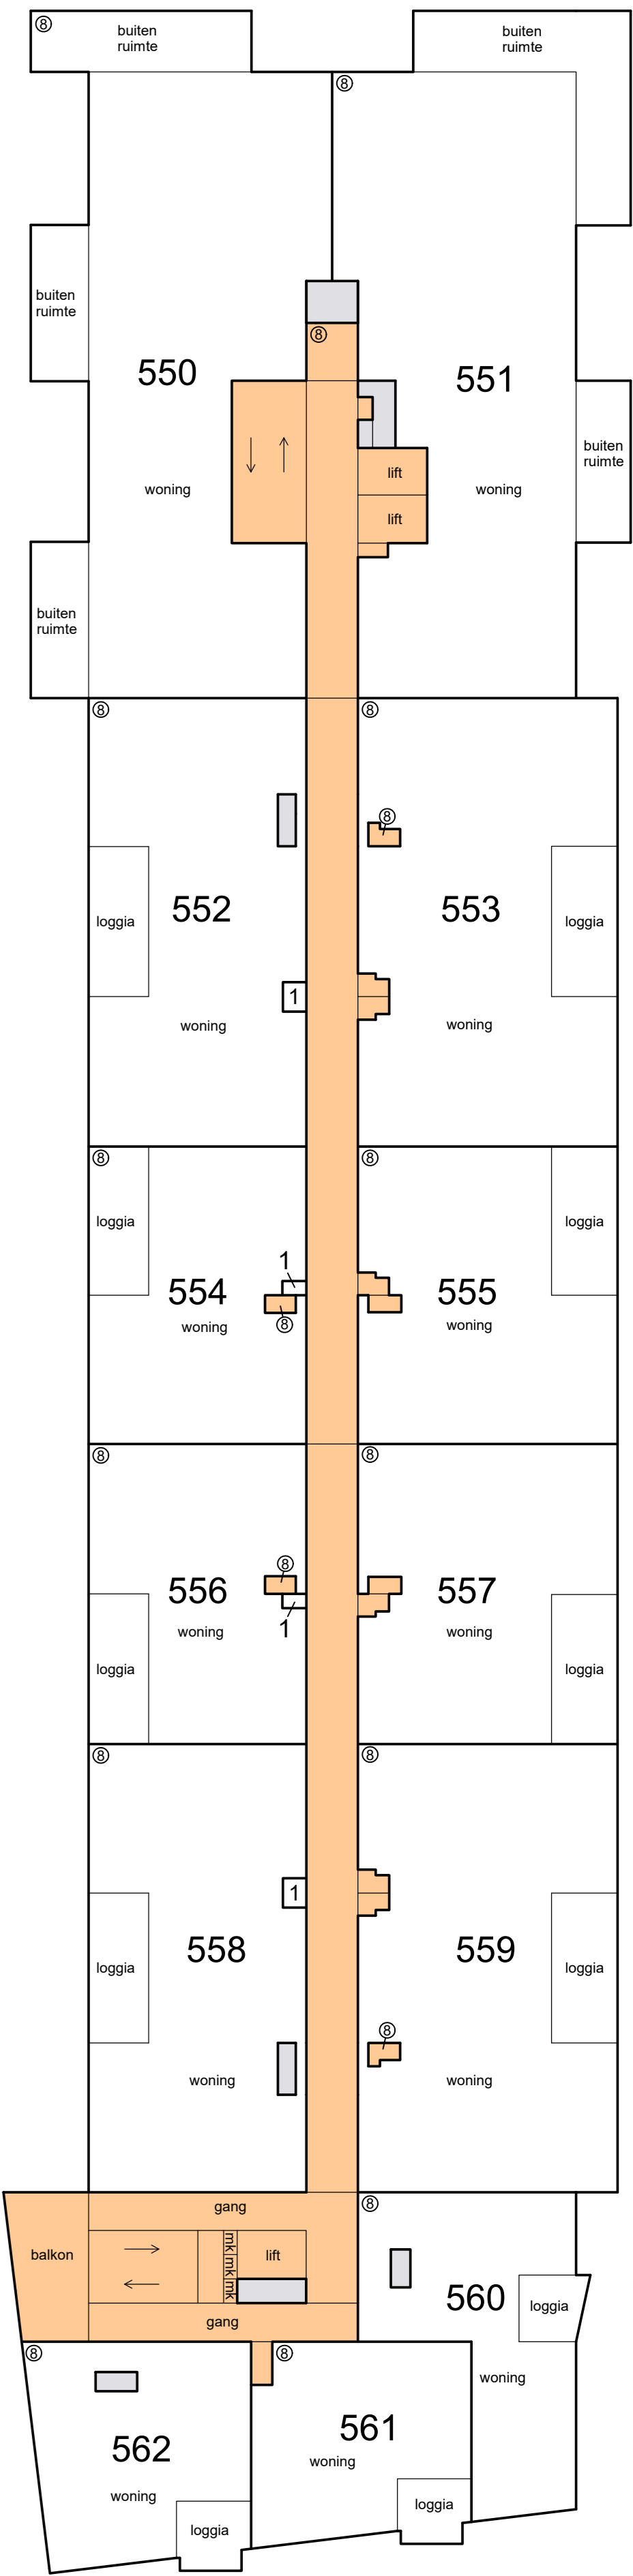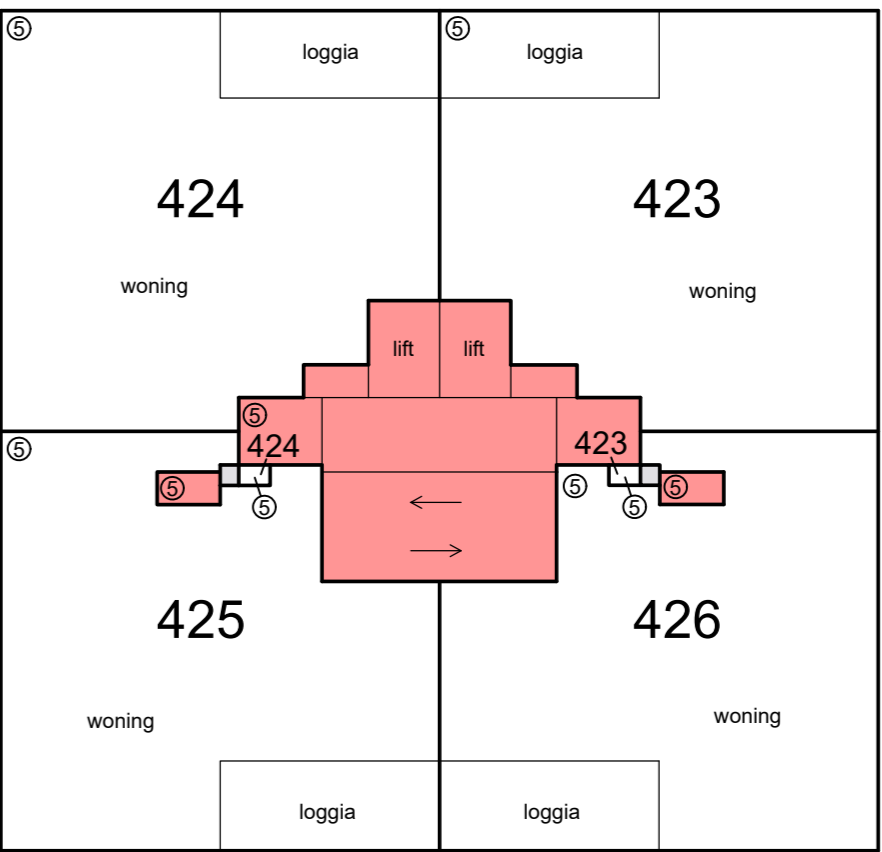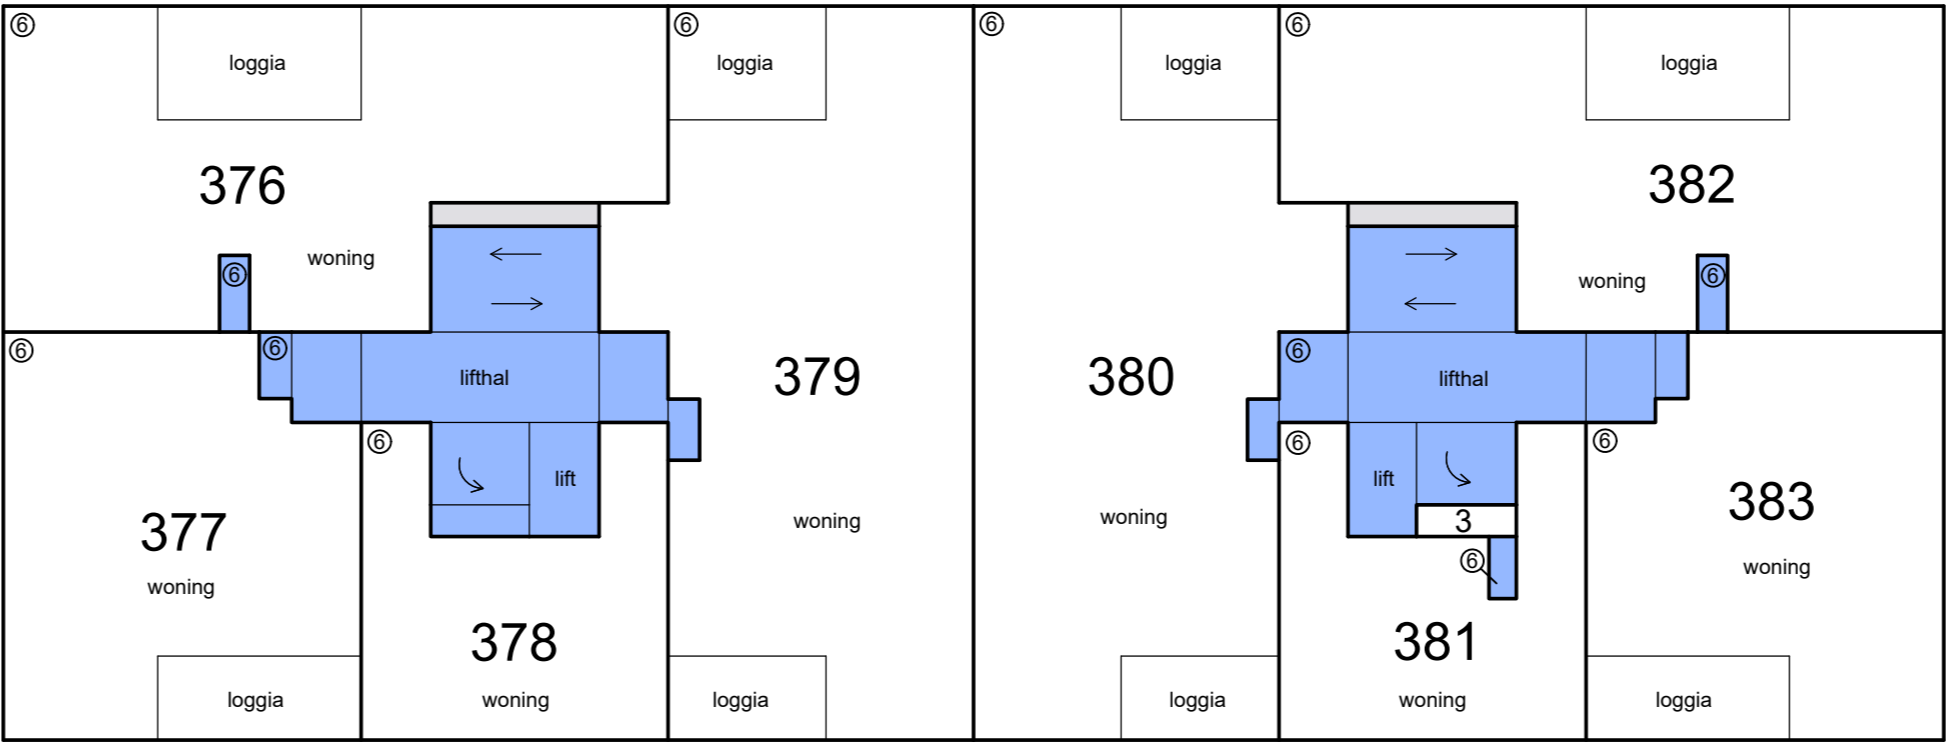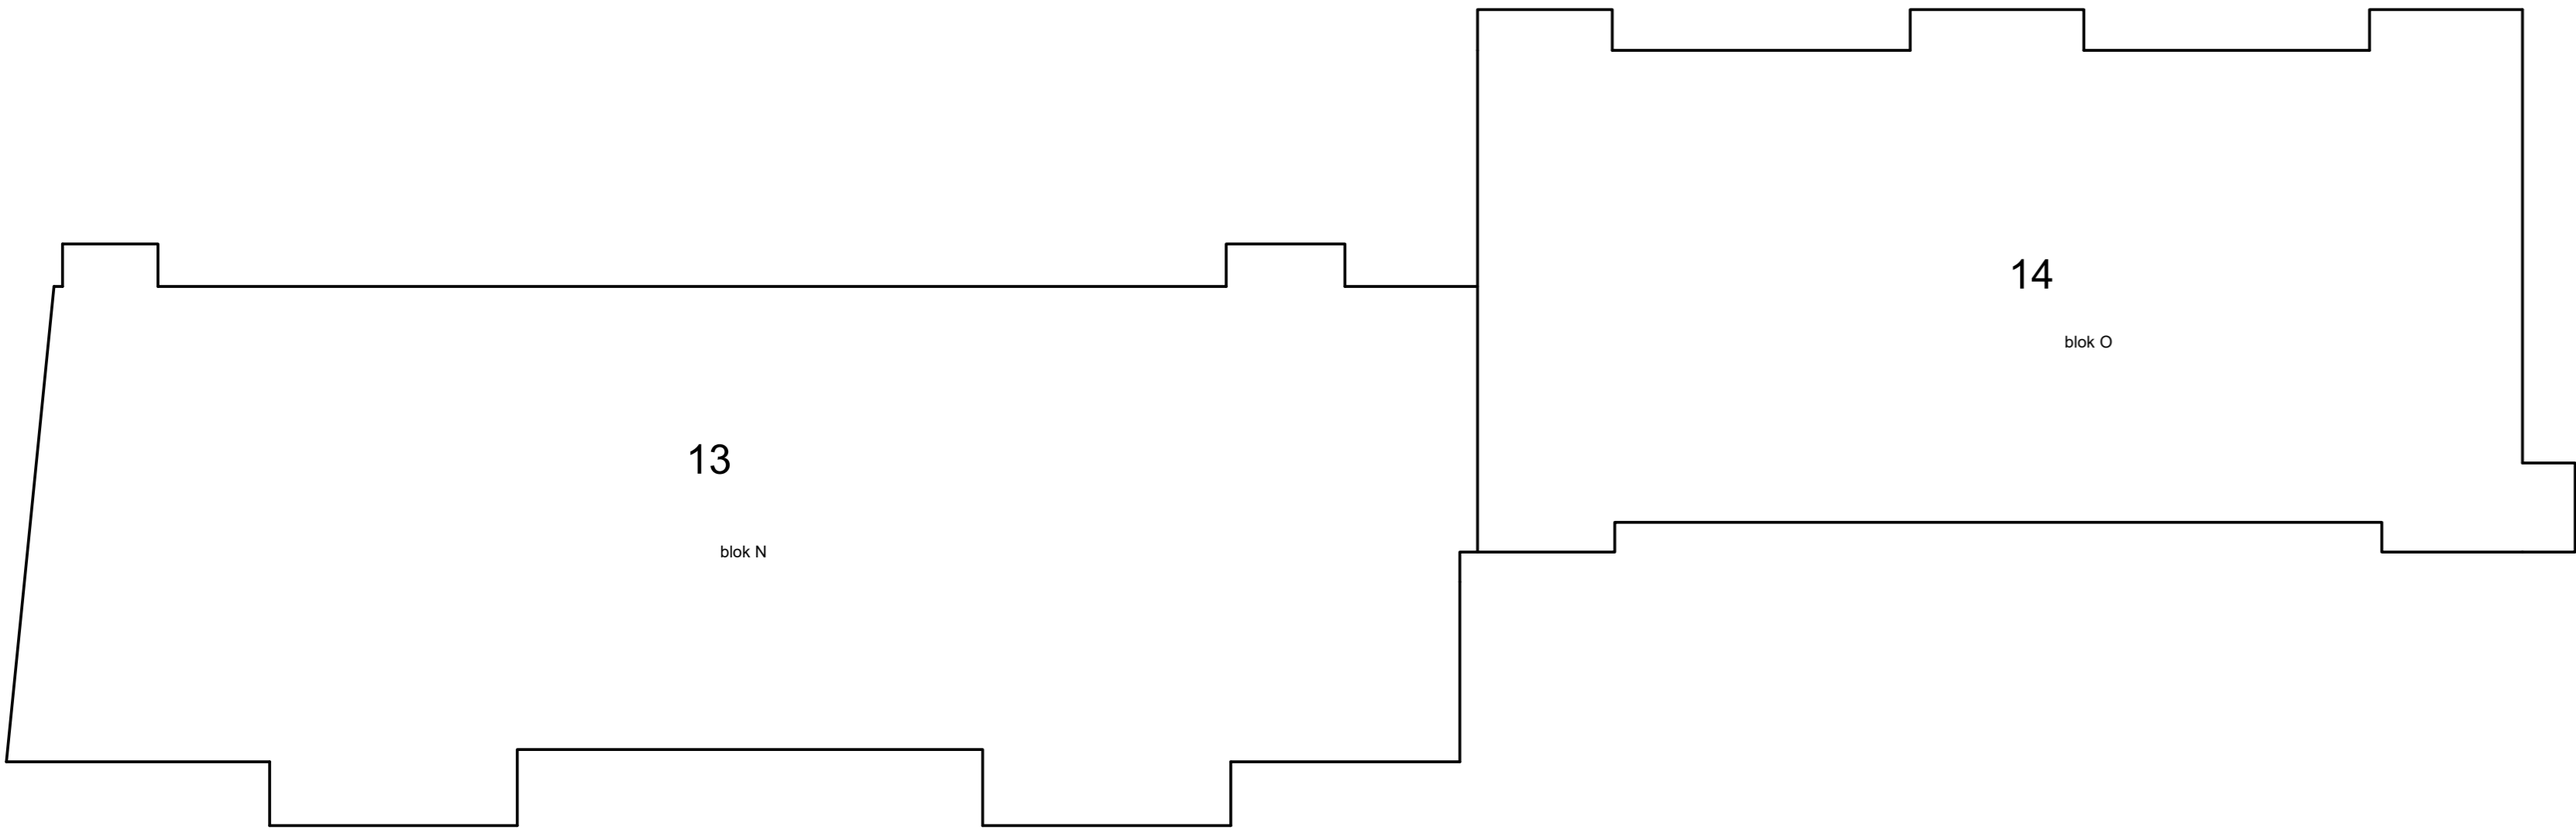

7e etage

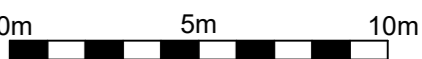

Schaal 1 : 200

- =

Gemeenschappelijk hoofdsplitsing

=

Gemeenschappelijk ondersplitsing A2

=

Gemeenschappelijk ondersplitsing A6
- =

Gemeenschappelijk ondersplitsing A5





=

Gemeenschappelijk ondersplitsing A8

=

Gemeenschappelijk ondersplitsing A4
- Tekening bestaat uit 15 bladen

Blad 11

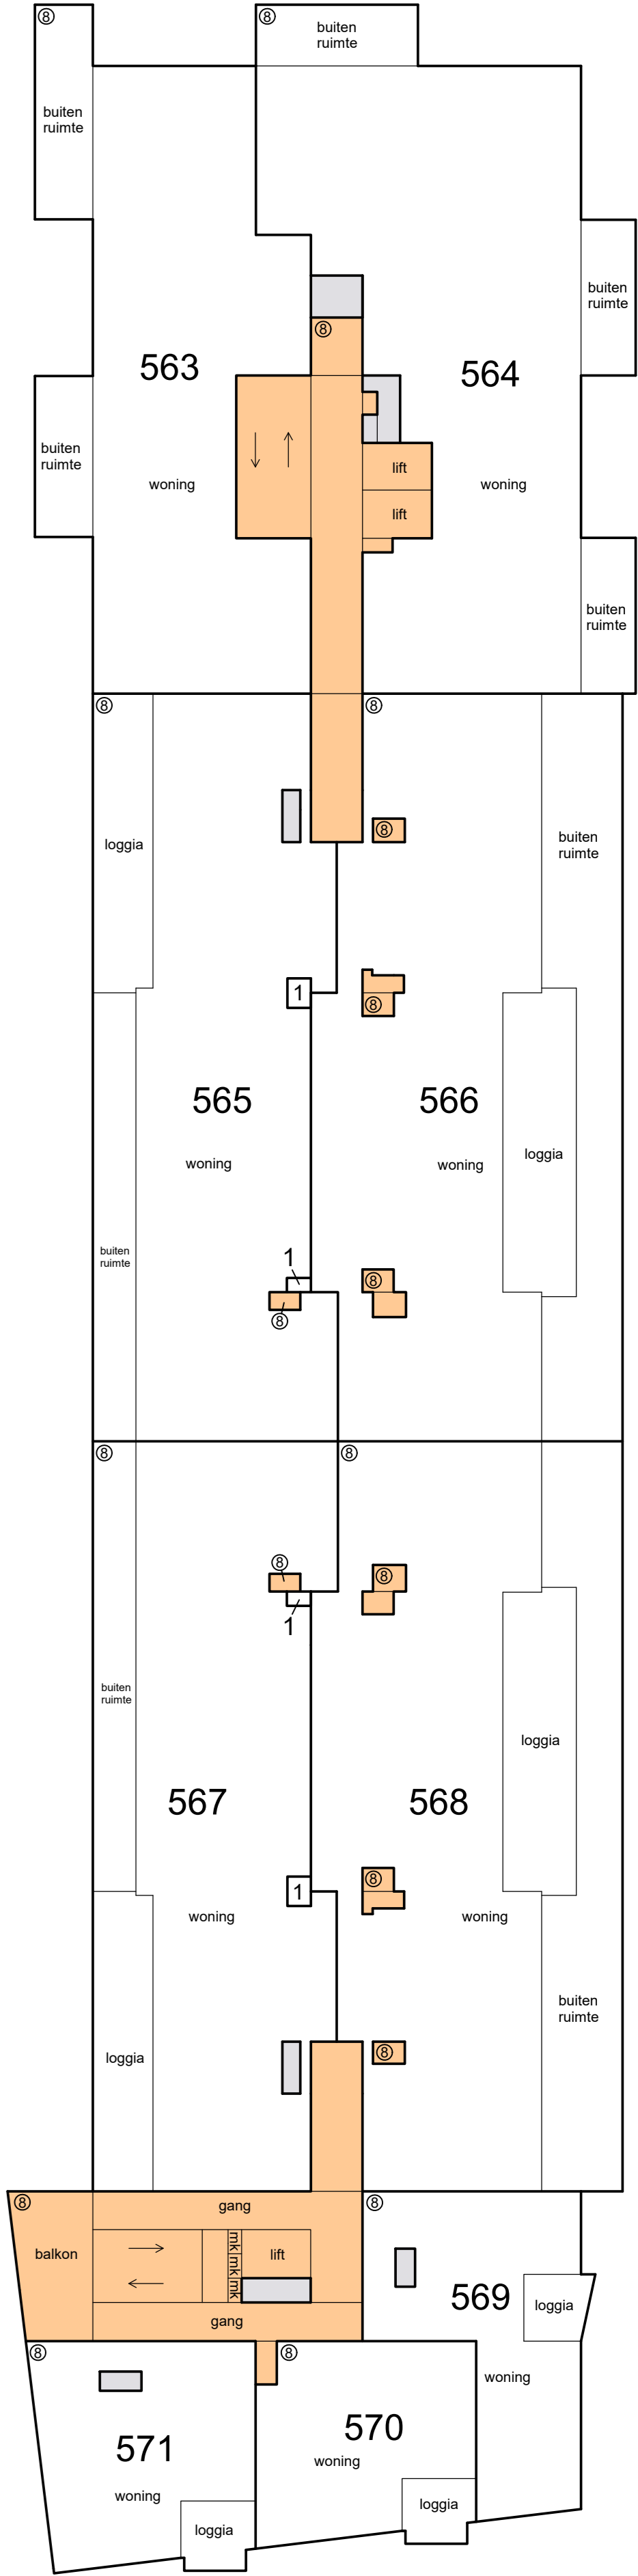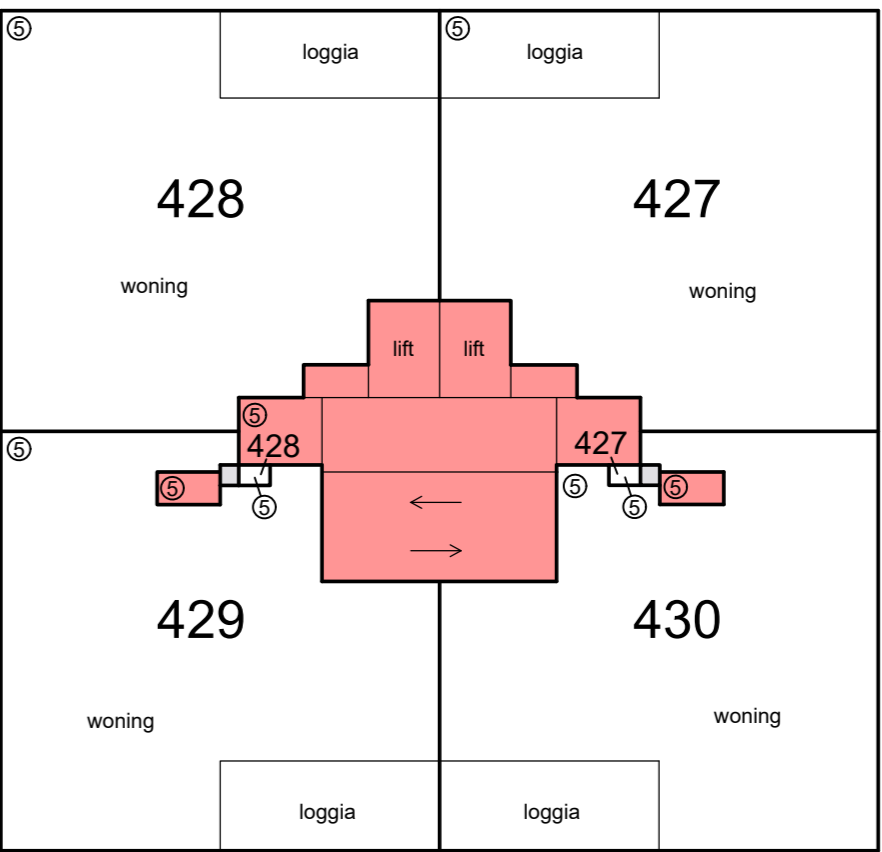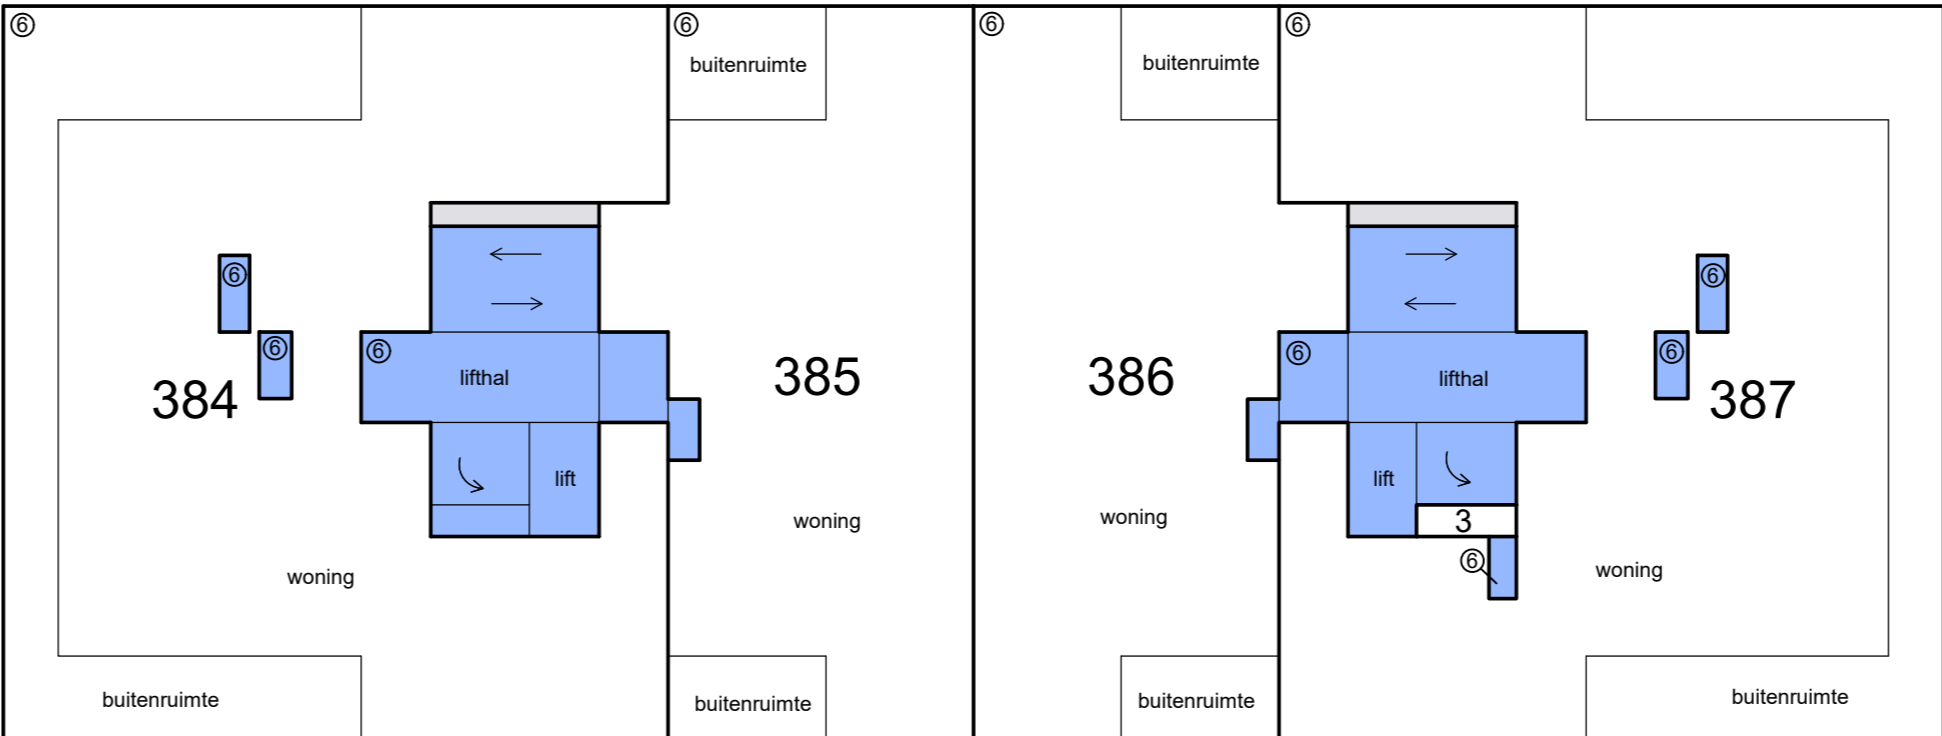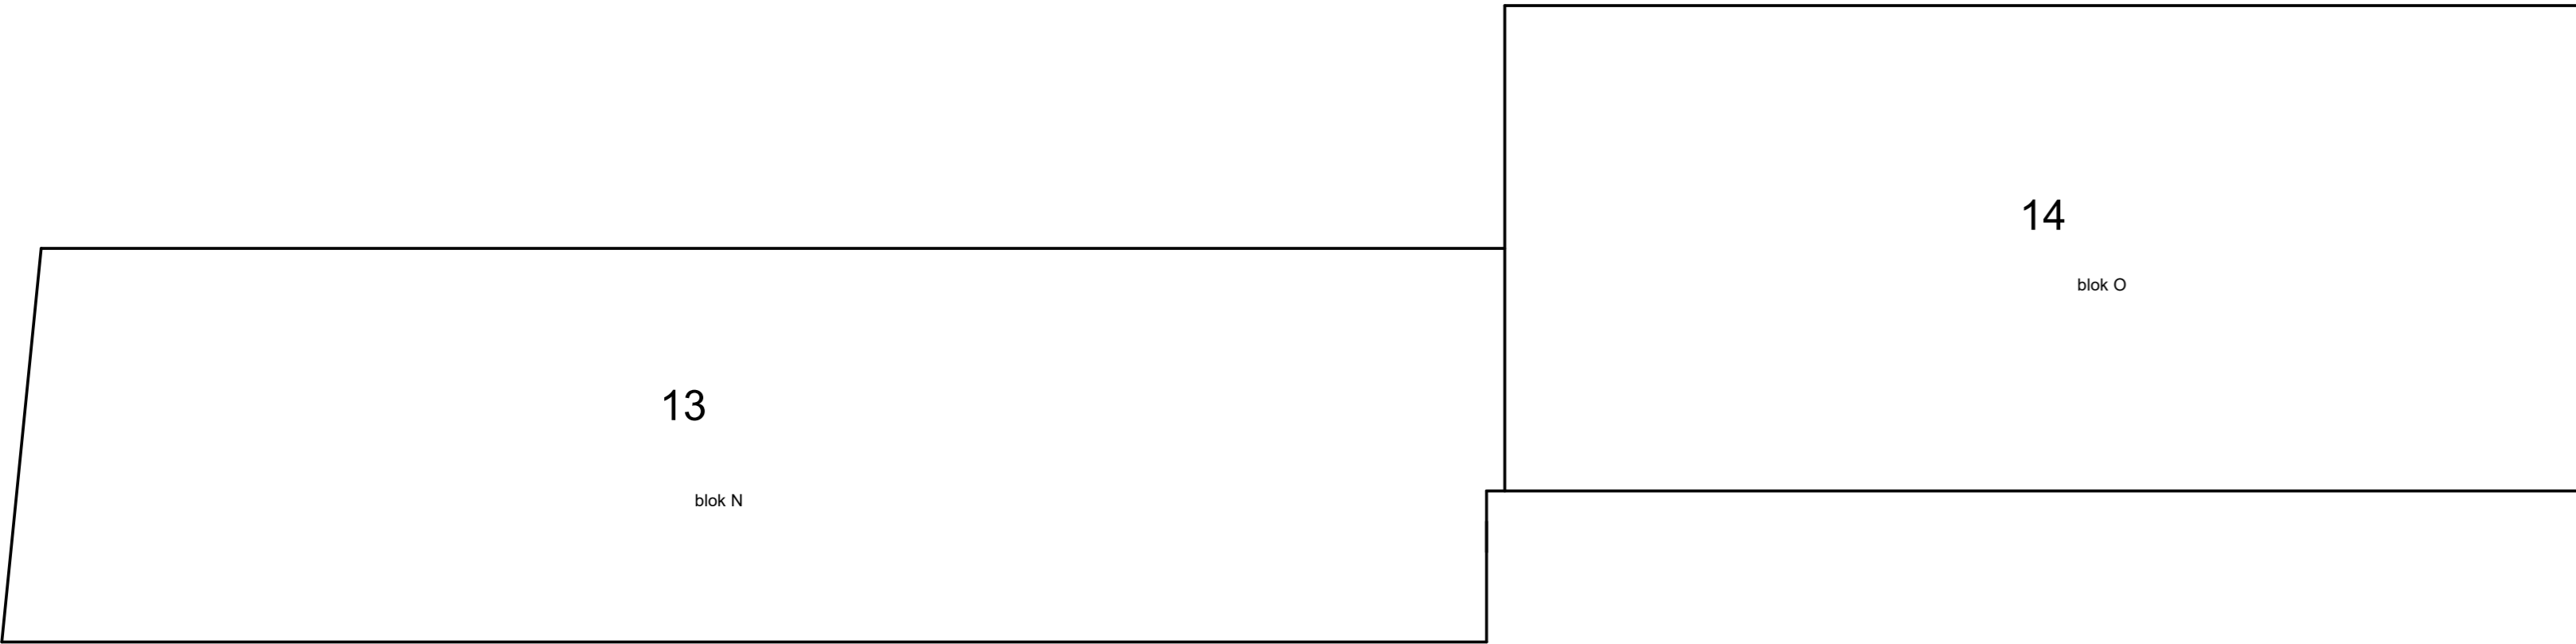

8e etage






Voorgenomen ondersplitsing in appartementsrechten van het appartementsrecht: Neerbosch A 3074 A4
Grondpercelen: Neerbosch A 3067, 3068, 3069, 3070, 3071, 3072 en 3073.

Schaal 1 : 200

- = Gemeenschappelijk hoofdsplitsing
- = Gemeenschappelijk ondersplitsing A2
- = Gemeenschappelijk ondersplitsing A6
- = Gemeenschappelijk ondersplitsing A5
- = Gemeenschappelijk ondersplitsing A8
- = Gemeenschappelijk ondersplitsing A4

Tekening bestaat uit 15 bladen

Blad 12

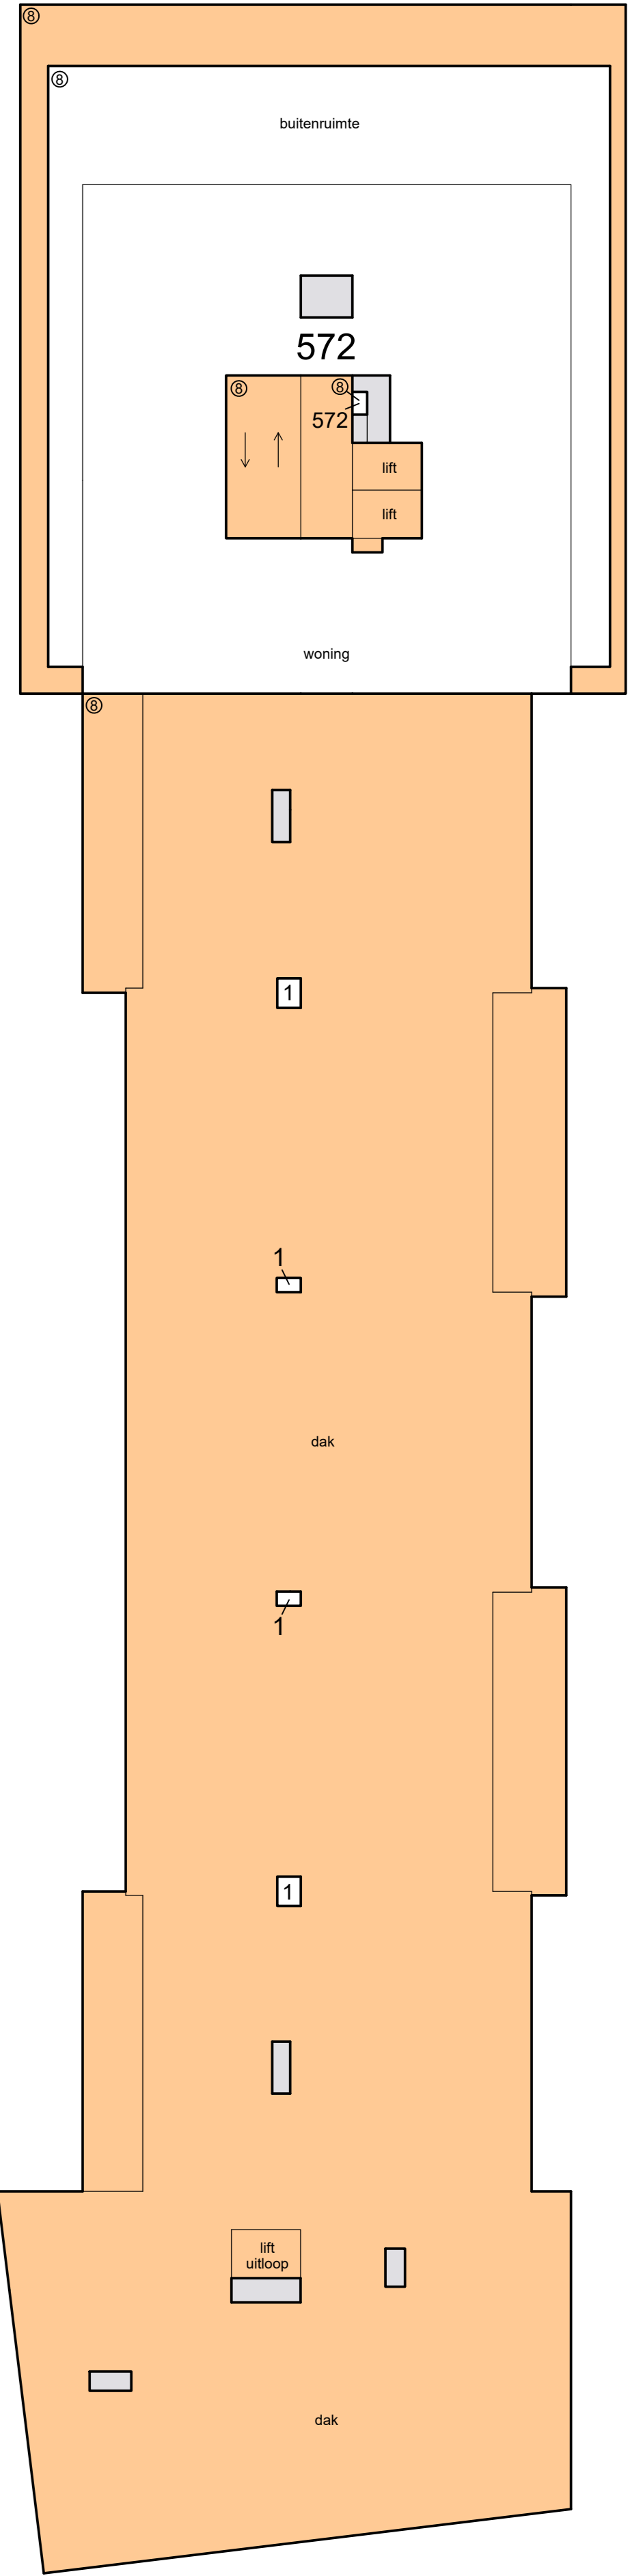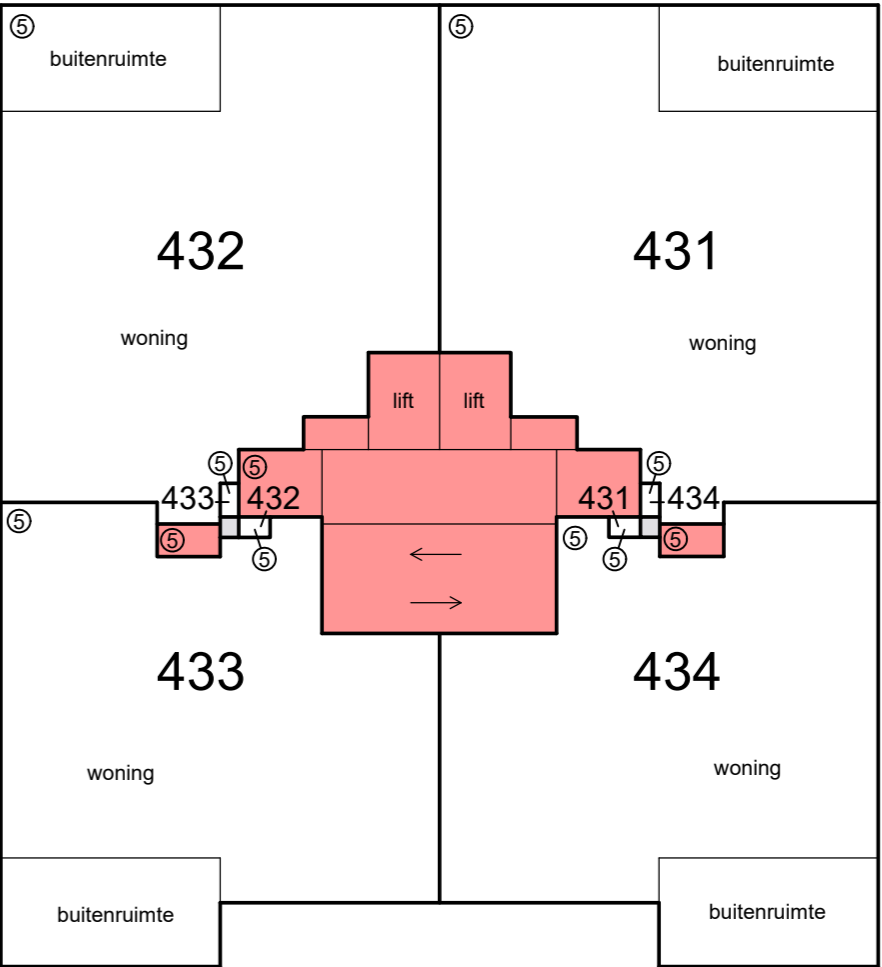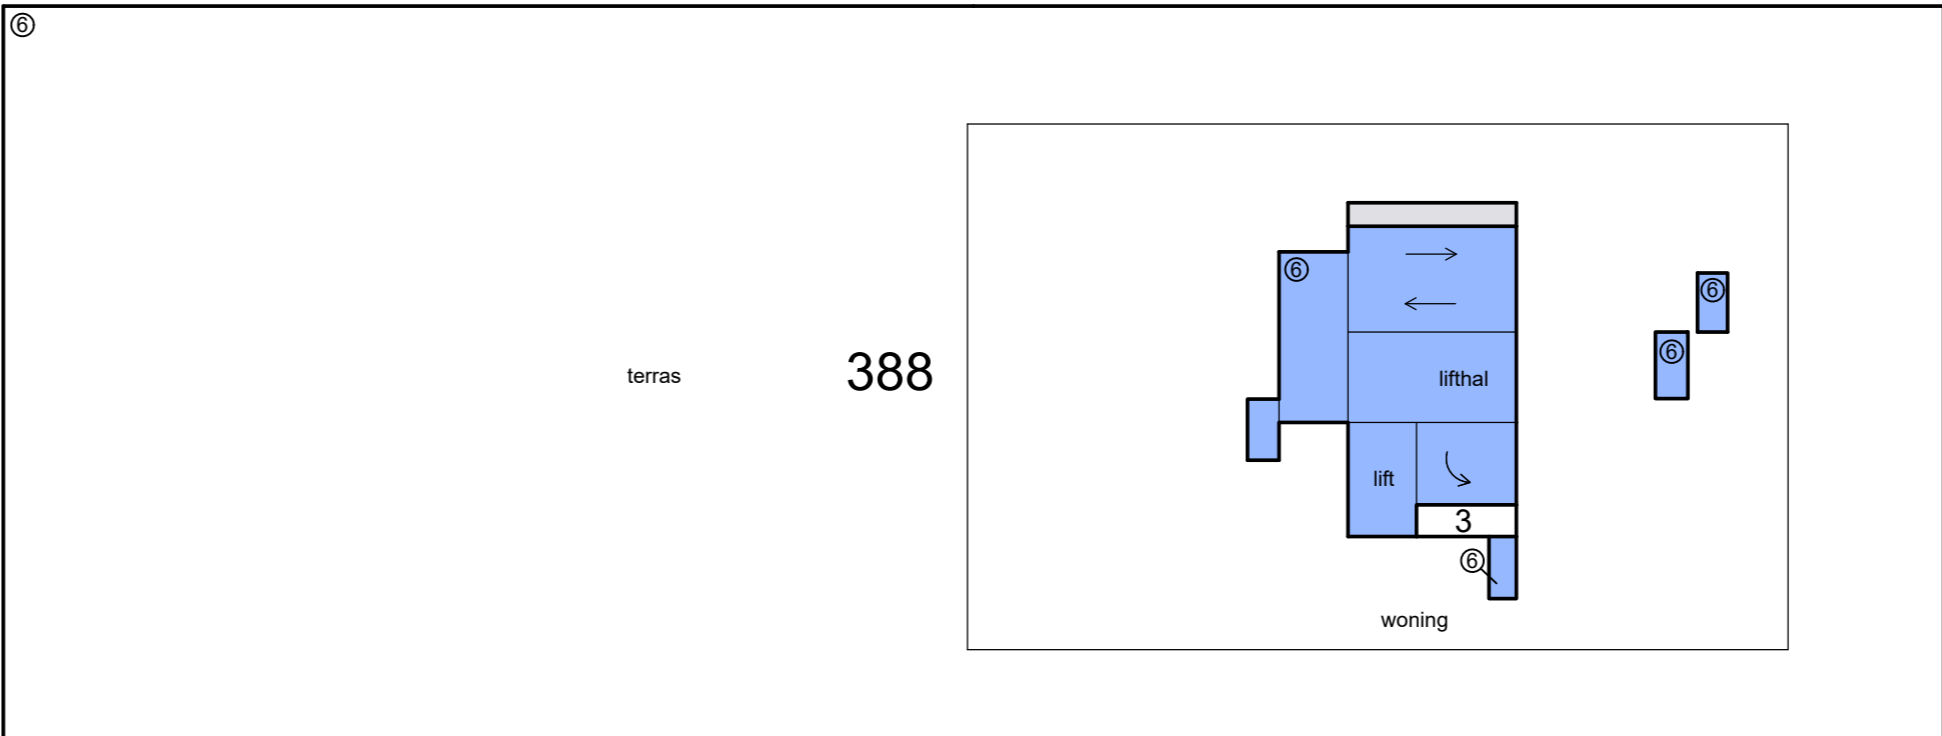







9e etage



0m 5m 10m

Voorgenomen ondersplitsing in appartementsrechten van
het appartementsrecht: Neerbosch A 3074 A4
Grondpercelen: Neerbosch A 3067, 3068, 3069, 3070,
3071, 3072 en 3073.


Schaal 1 : 200

- | | | | | | |
|---|---|-------------------------------------|---|---|-------------------------------------|
|  | = | Gemeenschappelijk hoofdsplitsing |  | = | Gemeenschappelijk ondersplitsing A5 |
|  | = | Gemeenschappelijk ondersplitsing A2 |  | = | Gemeenschappelijk ondersplitsing A8 |
|  | = | Gemeenschappelijk ondersplitsing A6 |  | = | Gemeenschappelijk ondersplitsing A4 |

Tekening bestaat uit 15 bladen
Blad 13

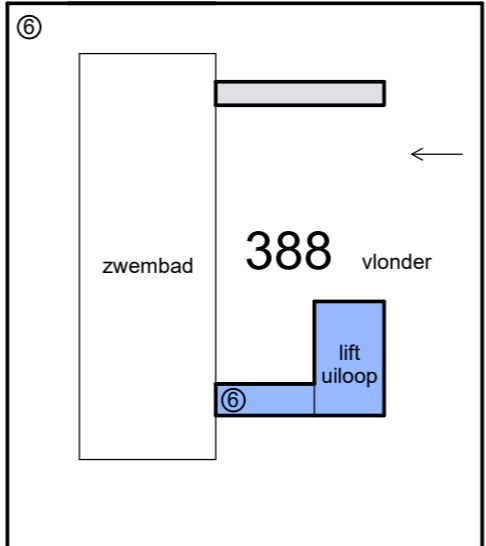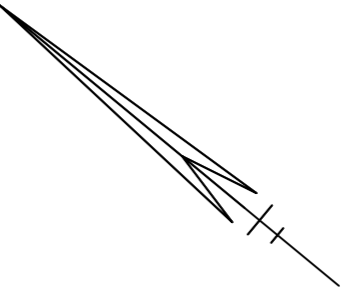

Tussenlaag zwembad blok F



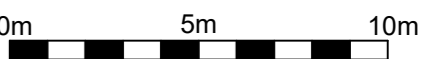


Schaal 1 : 200

- = Gemeenschappelijk hoofdsplitsing
- = Gemeenschappelijk ondersplitsing A2
- = Gemeenschappelijk ondersplitsing A6
- = Gemeenschappelijk ondersplitsing A5
- = Gemeenschappelijk ondersplitsing A8
- = Gemeenschappelijk ondersplitsing A4

Tekening bestaat uit 15 bladen

Blad 14

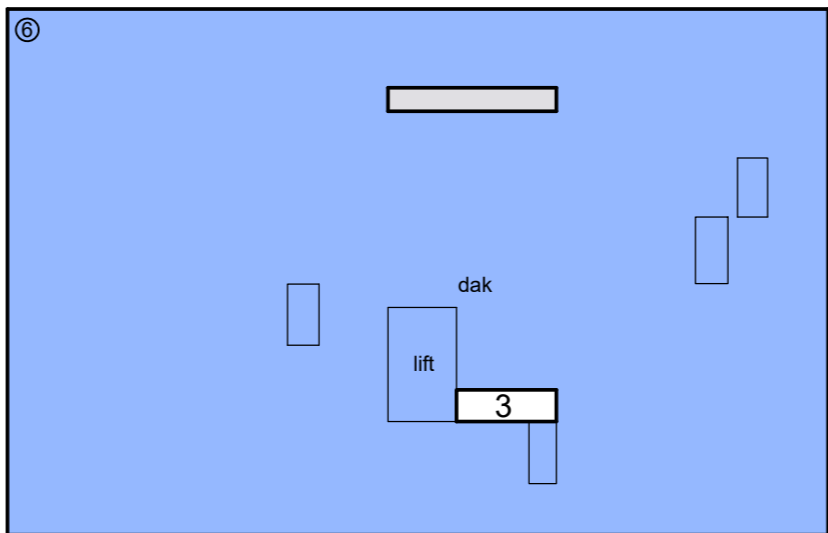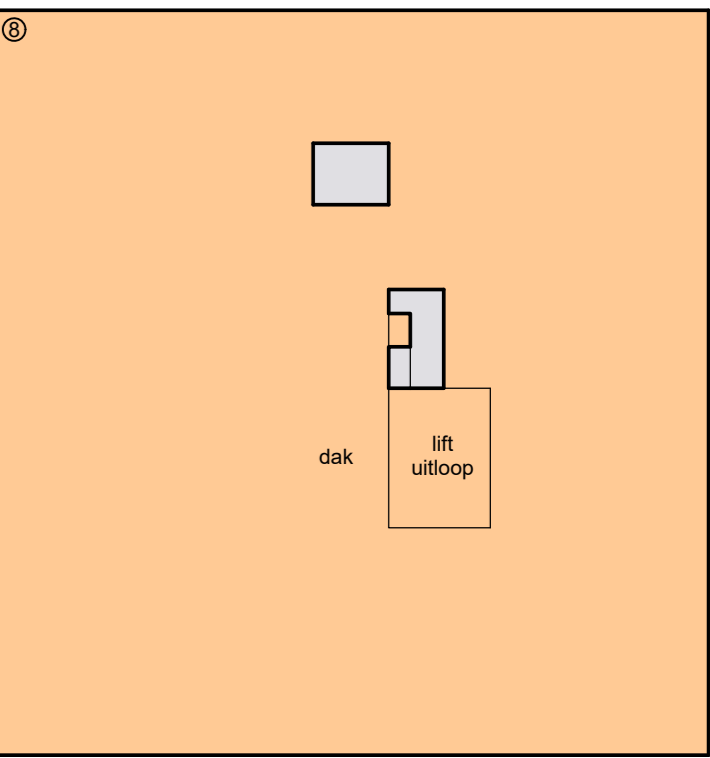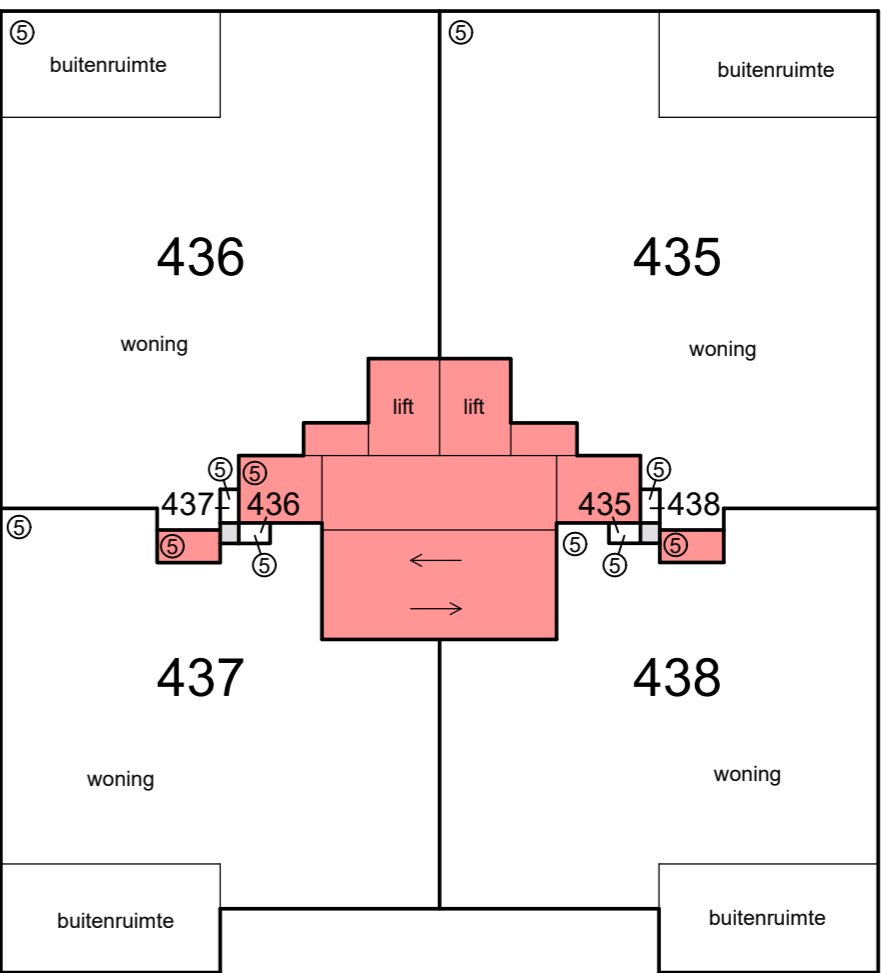


Schaal 1 : 200


- = Gemeenschappelijk hoofdsplitsing
- = Gemeenschappelijk ondersplitsing A2
- = Gemeenschappelijk ondersplitsing A6
- = Gemeenschappelijk ondersplitsing A5
- = Gemeenschappelijk ondersplitsing A8
- = Gemeenschappelijk ondersplitsing A4

Tekening bestaat uit 15 bladen


Blad 15

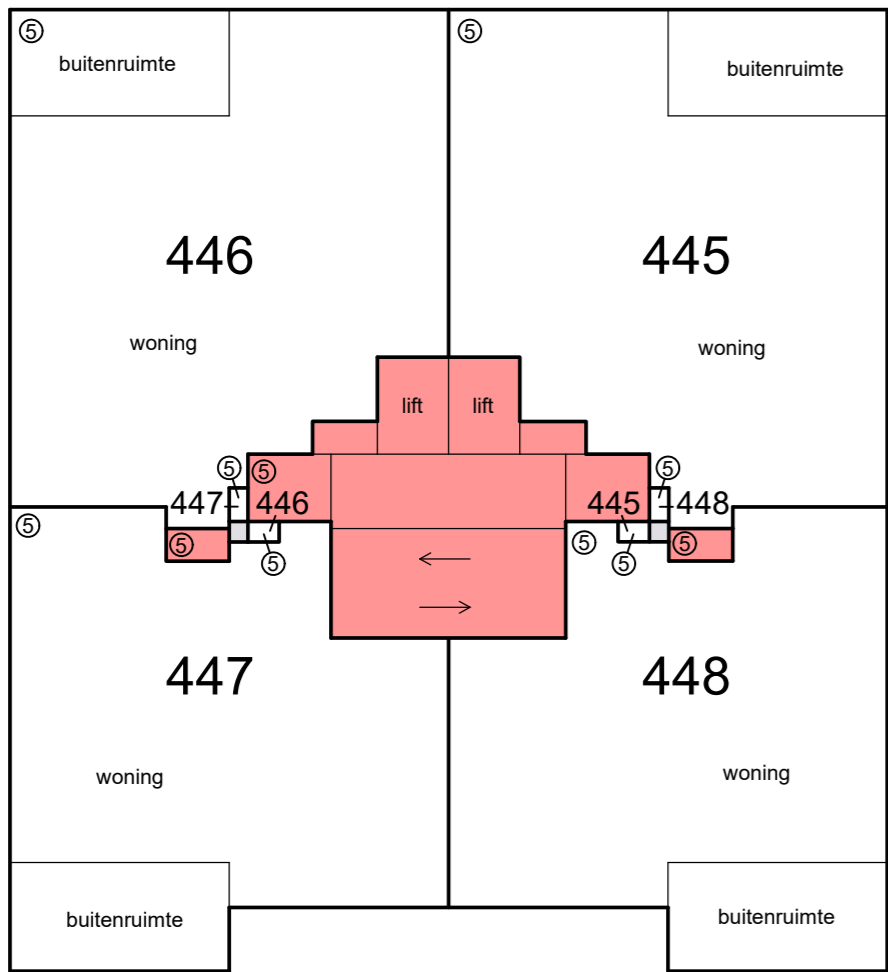


13e etage

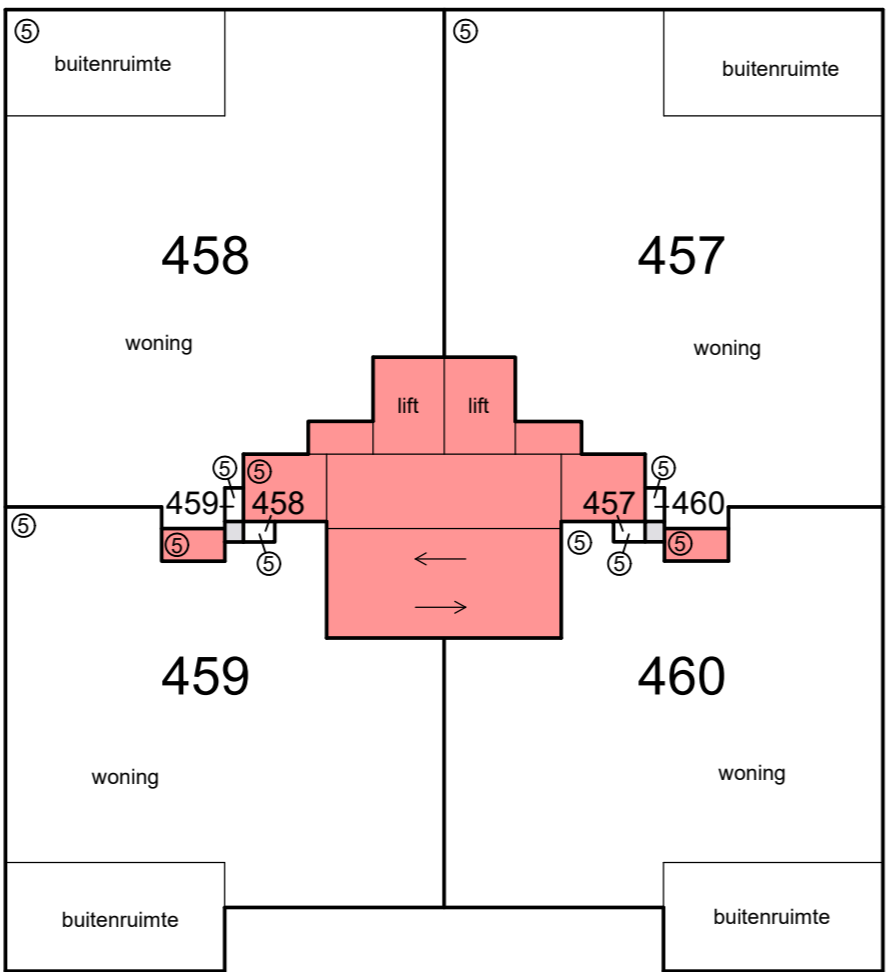


16e etage

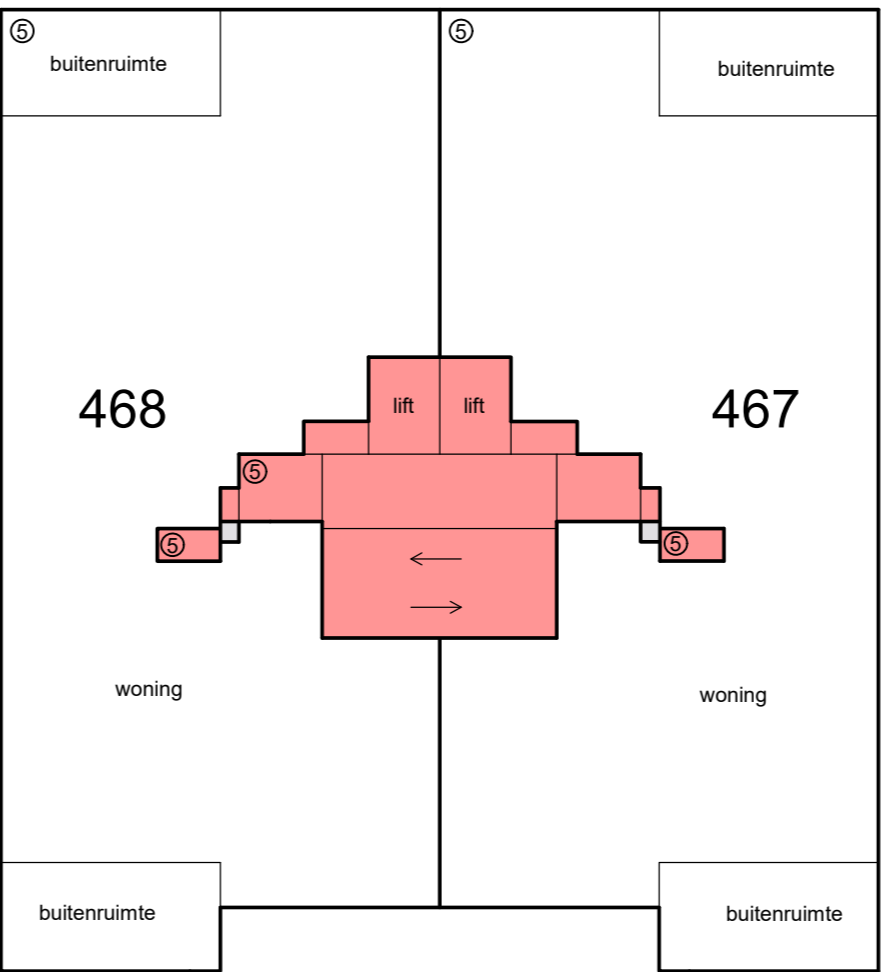


19e etage

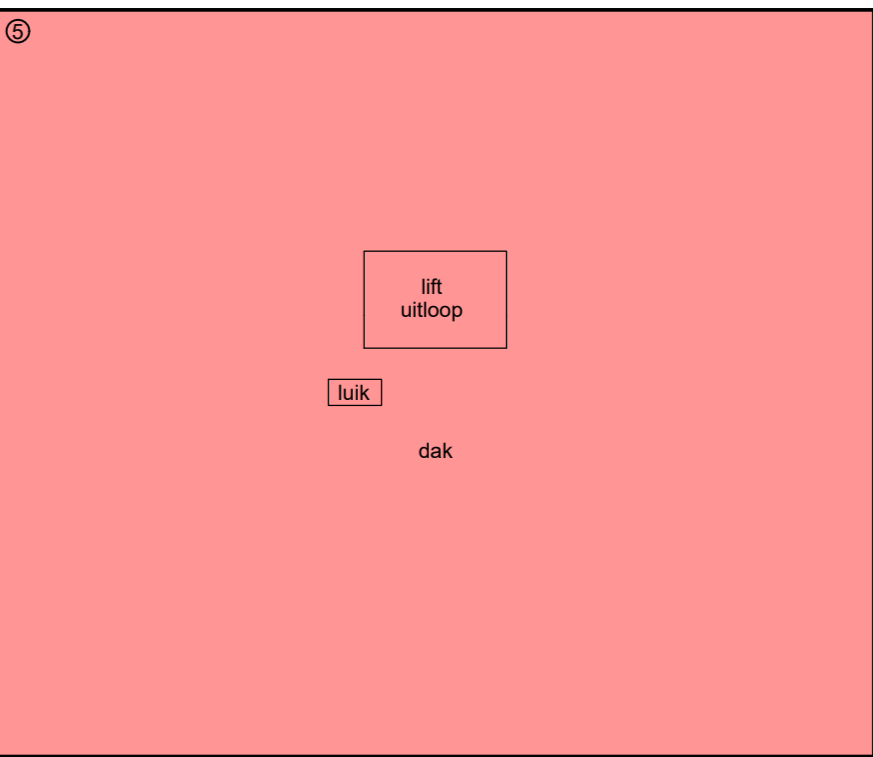


dak

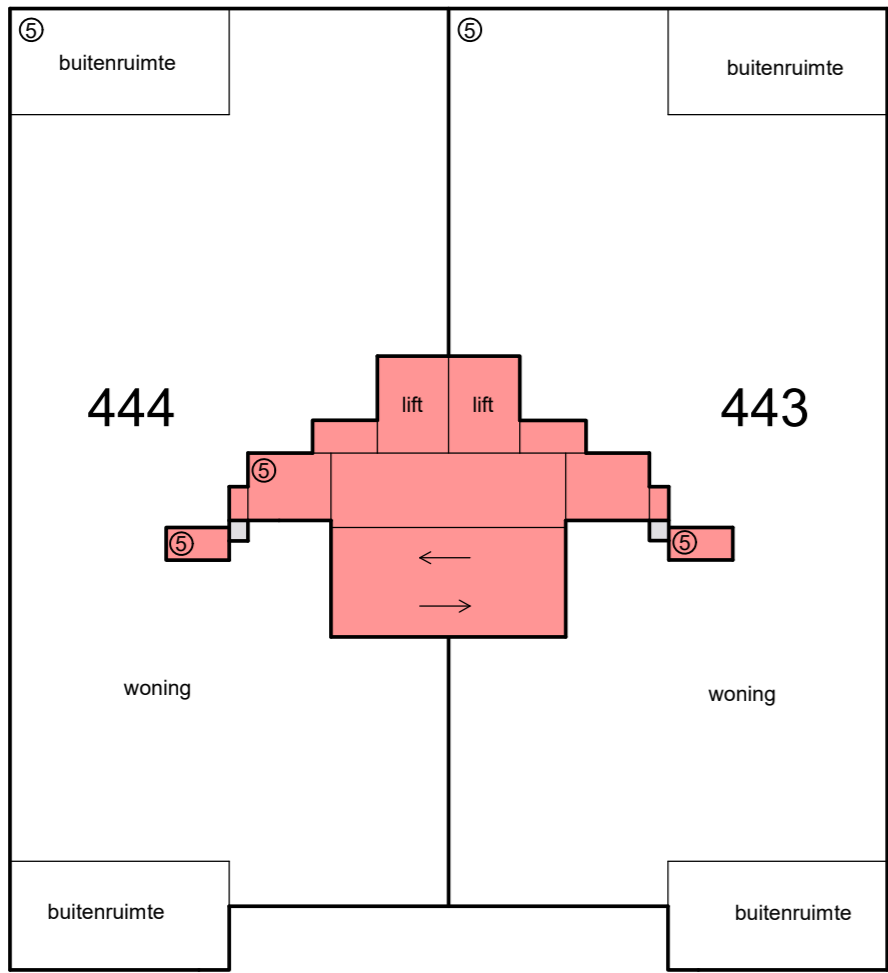


12e etage

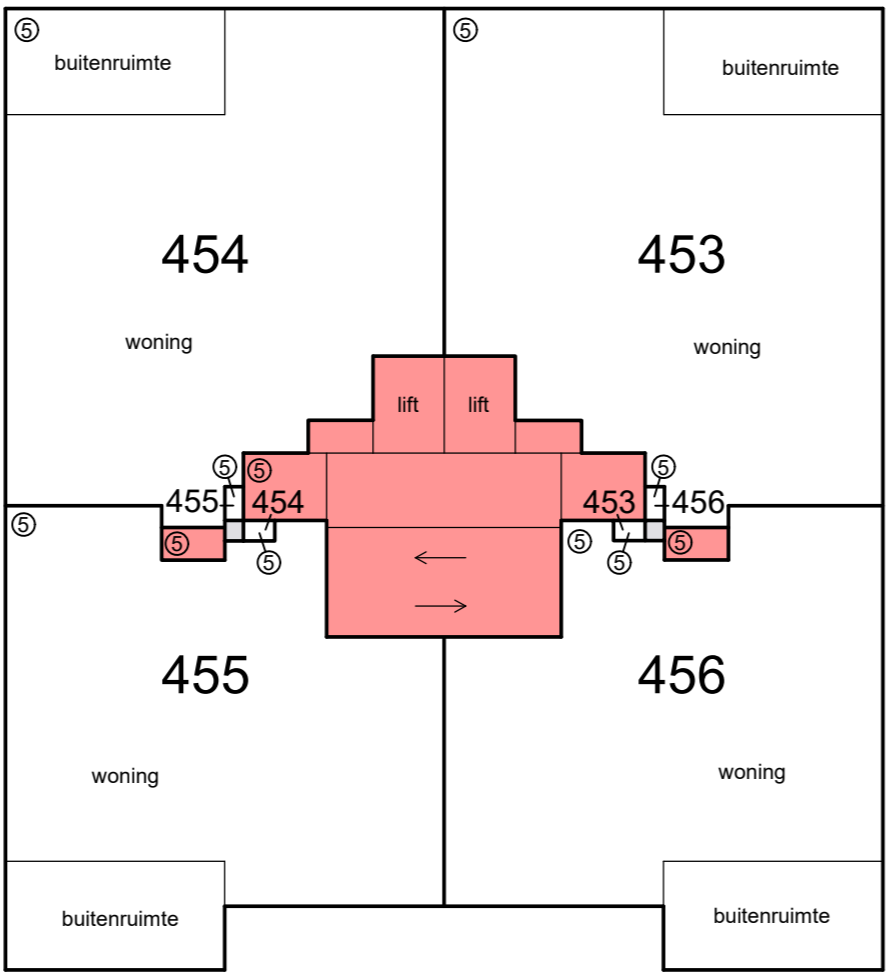


15e etage

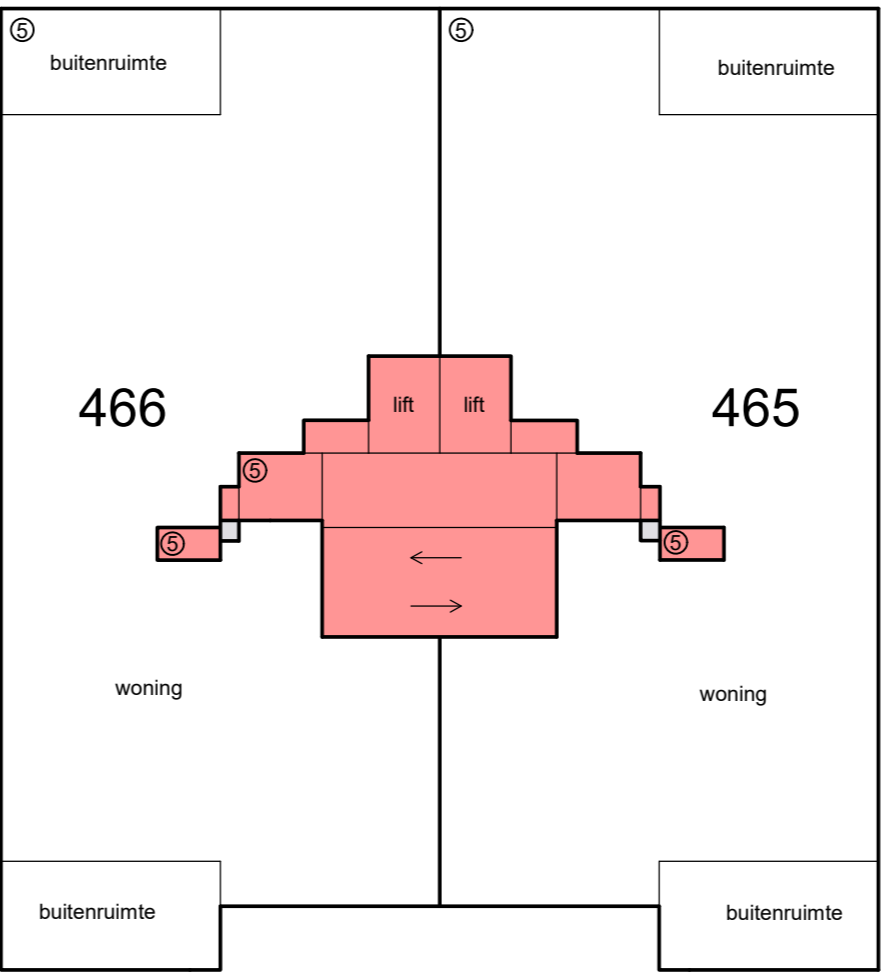


18e etage

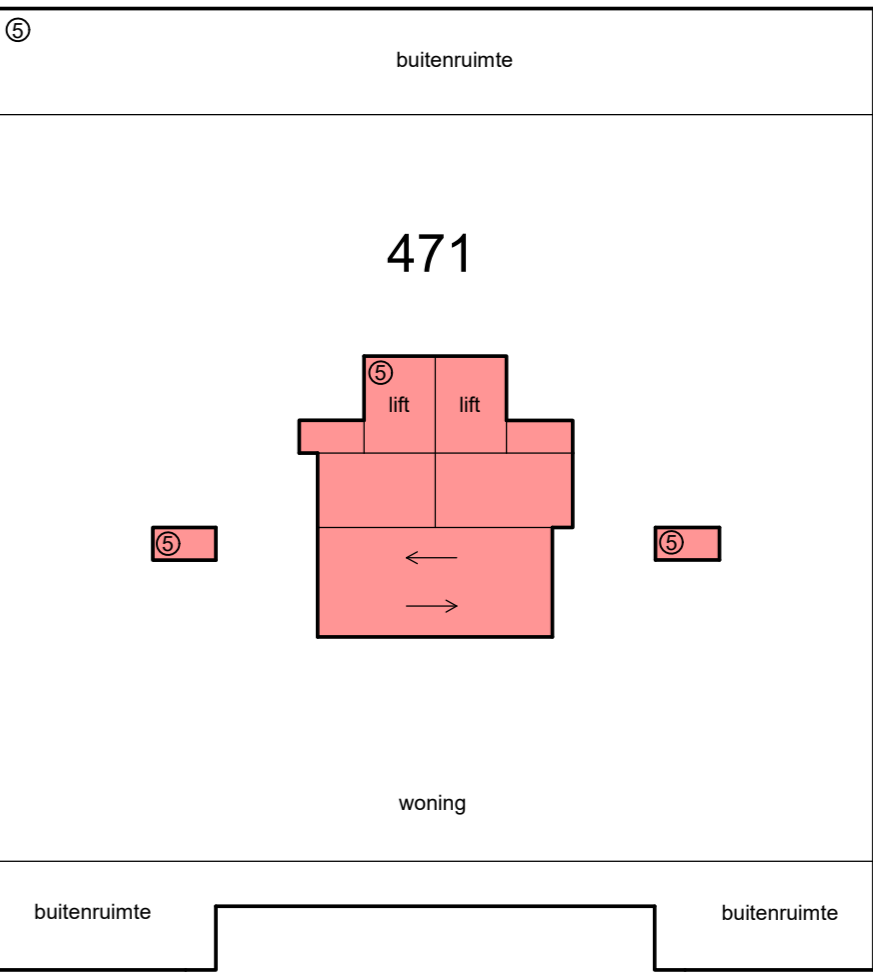


21e etage

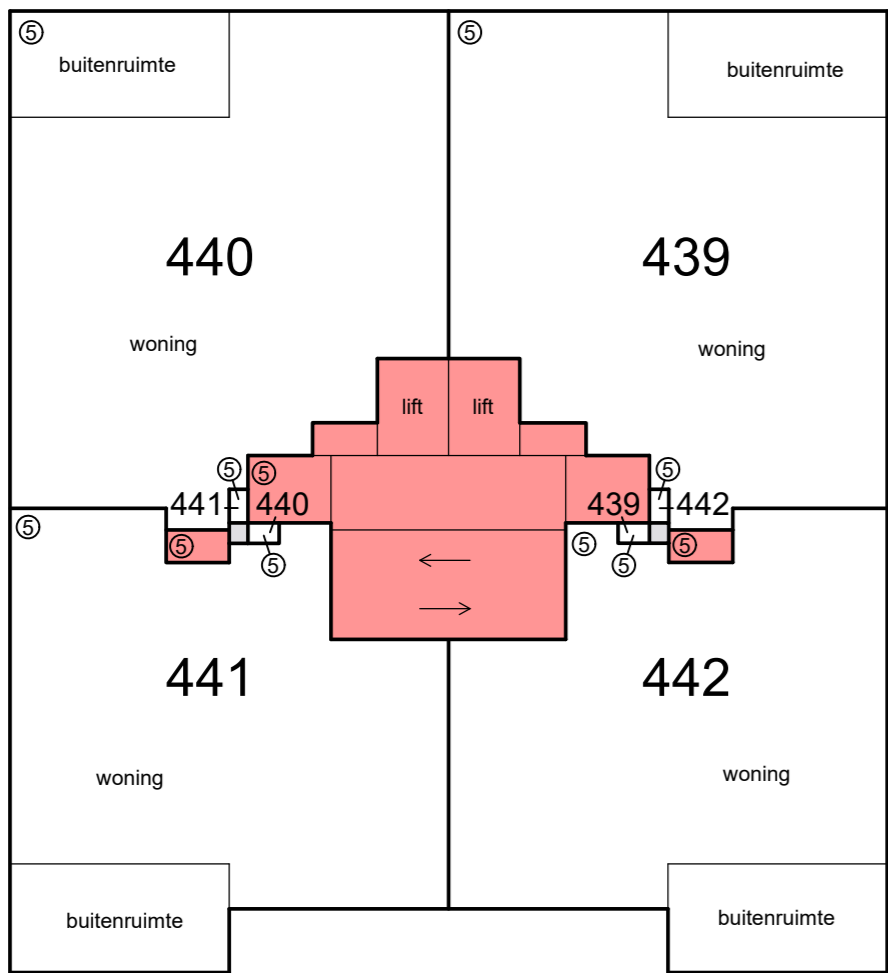


11e etage

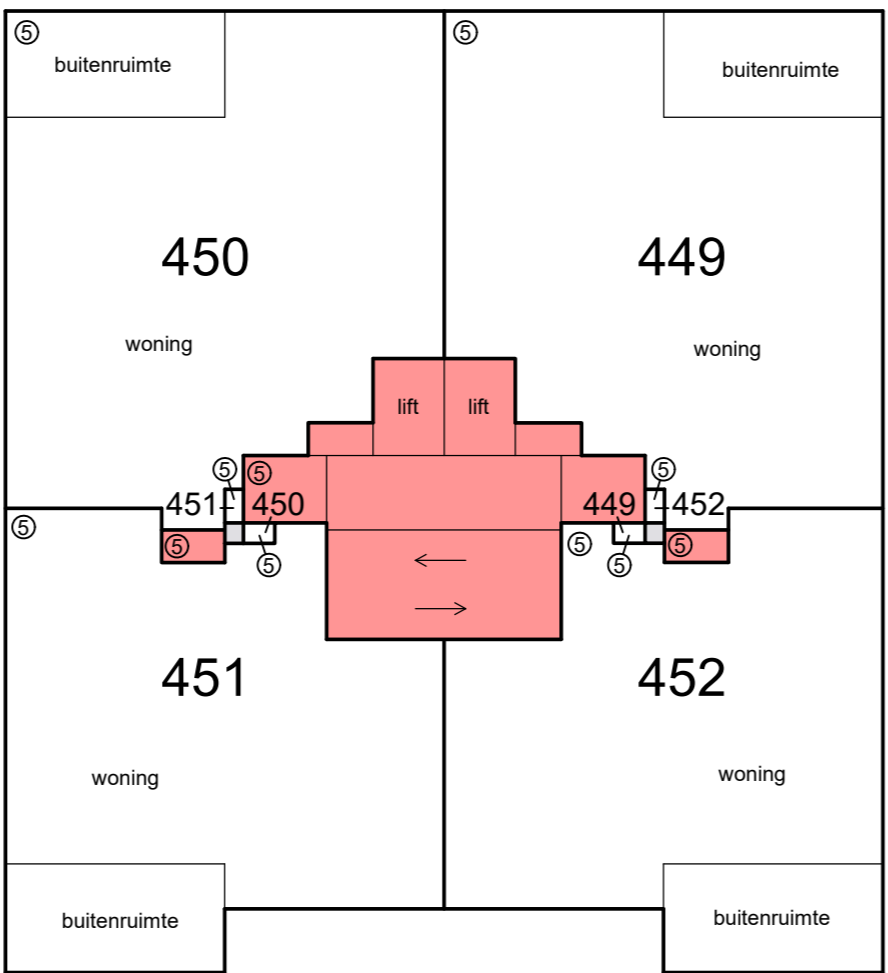

14e etage

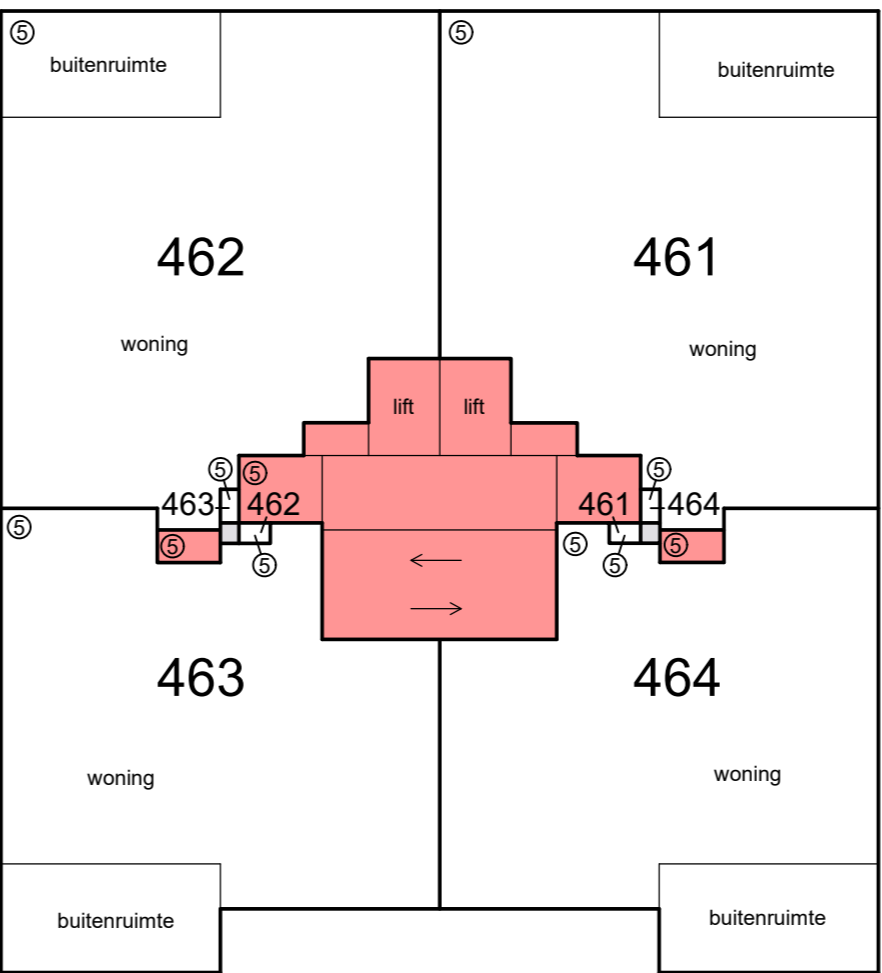

17e etage

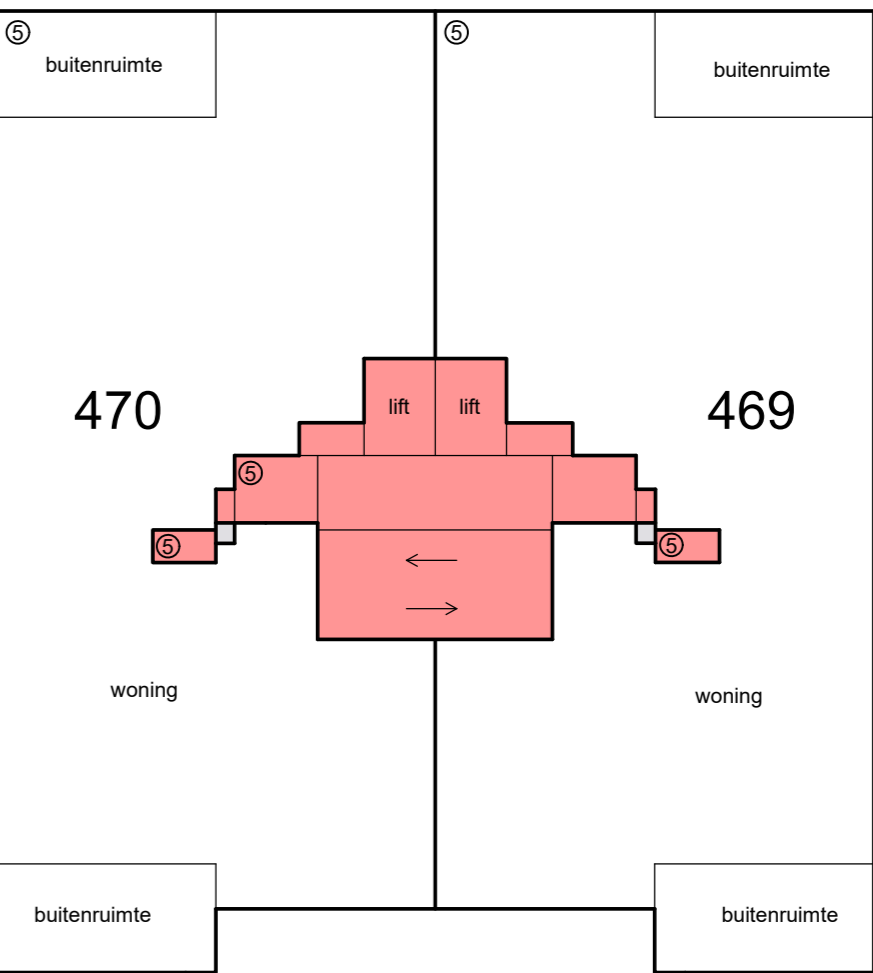

20e etage