


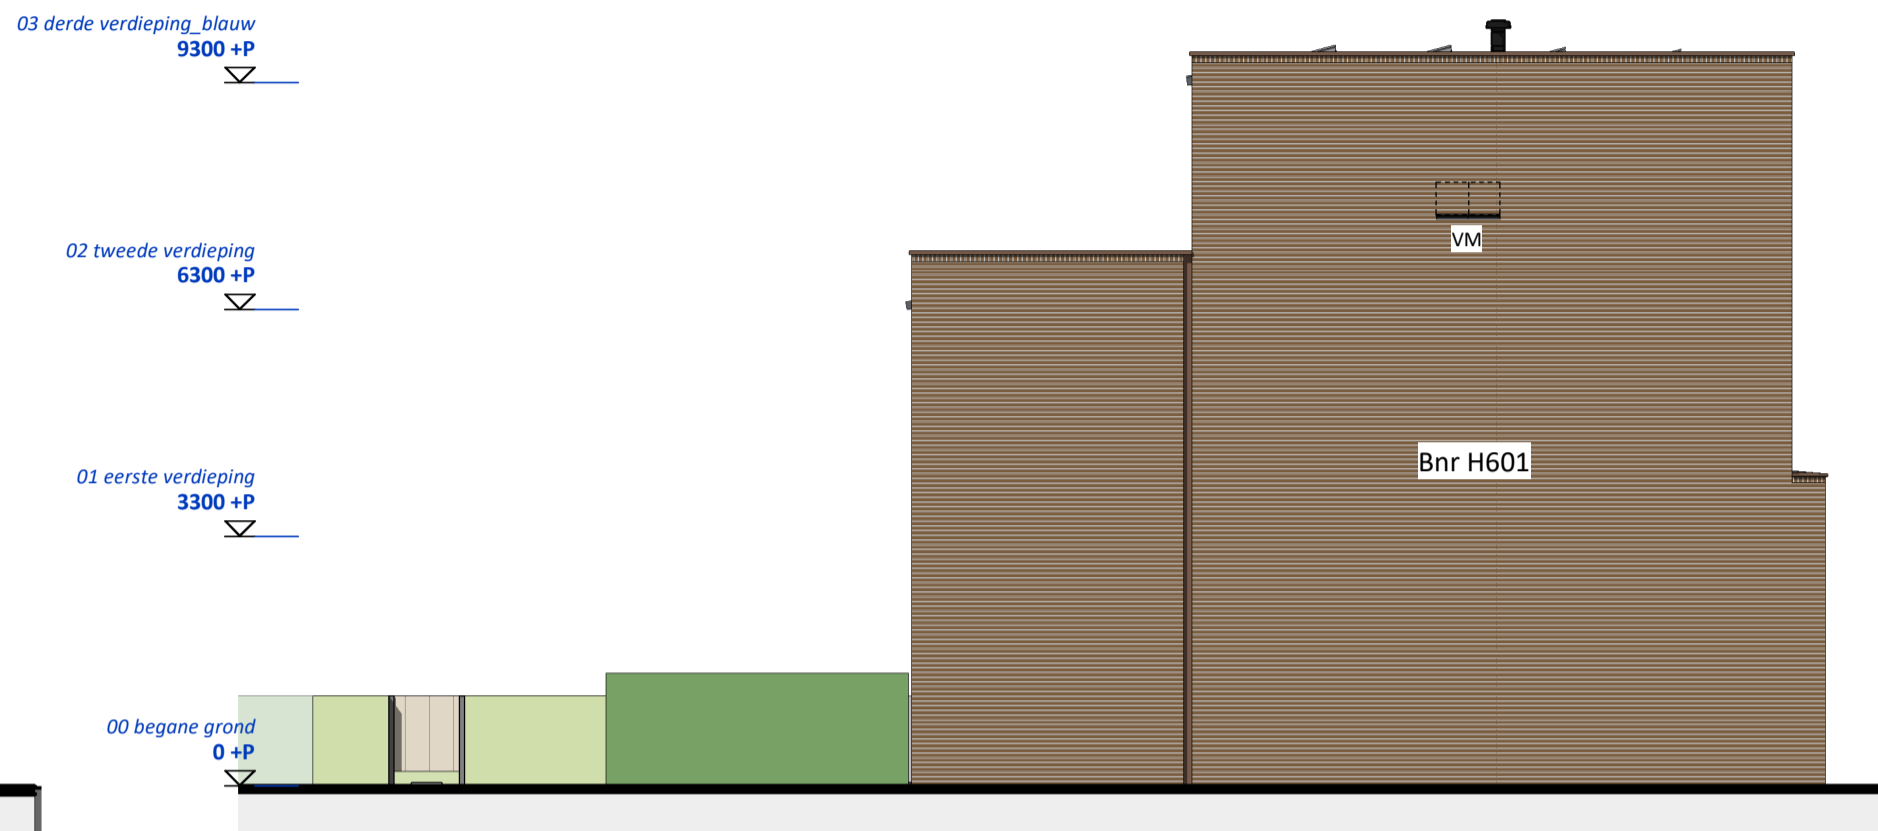

Oostgevel H1

1 : 100



Noordgevel H1

1 : 100




Westgevel H1

1 : 100



Zuidgevel H1

1 : 100

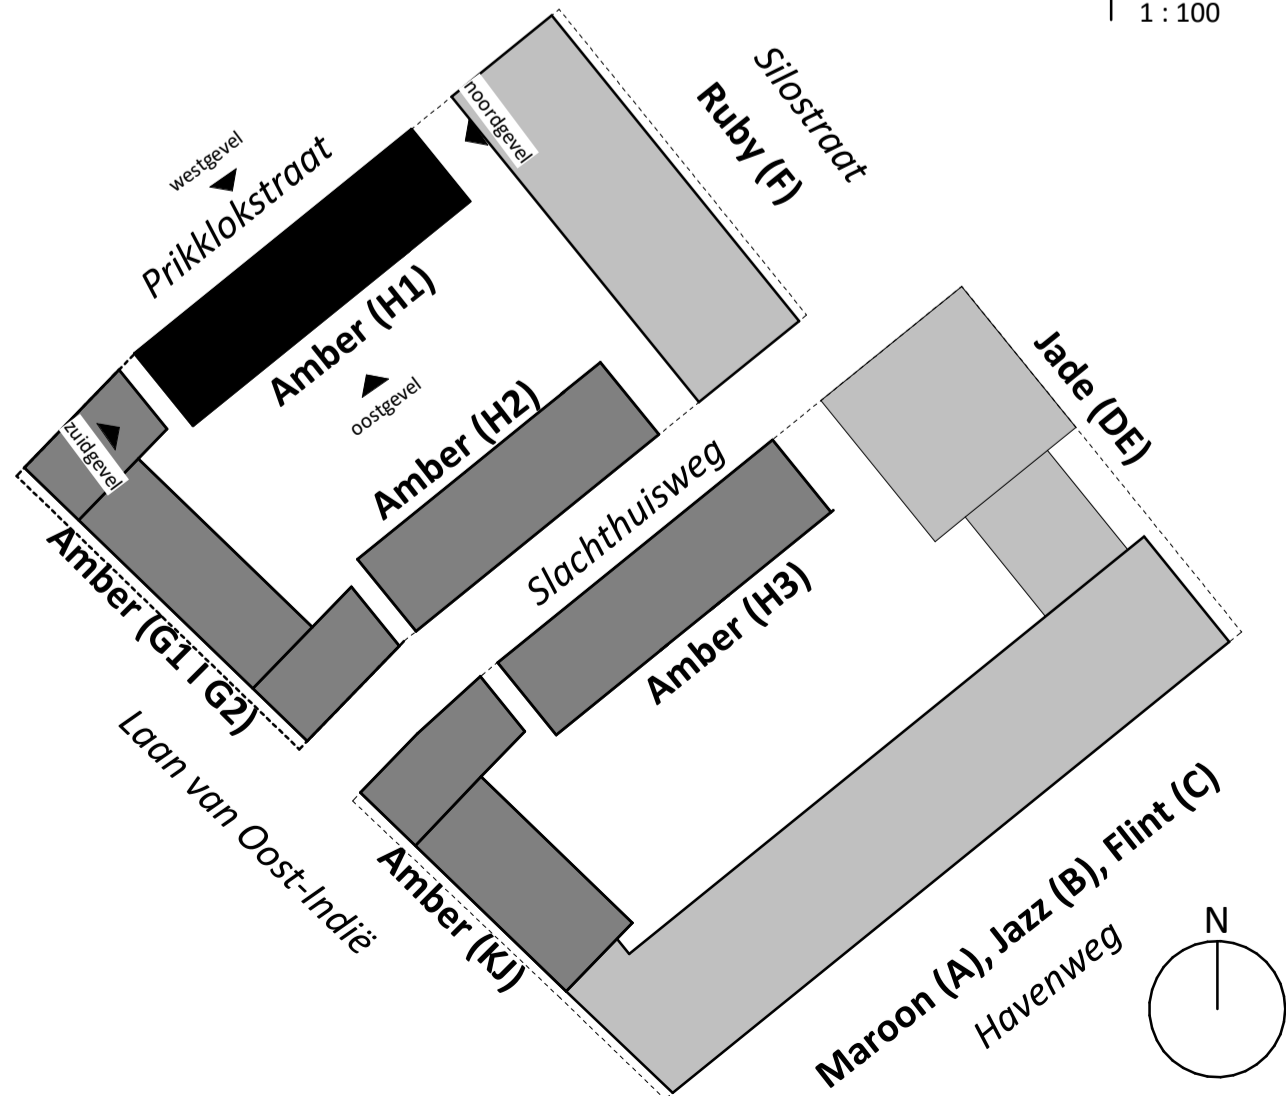

In werkelijkheid zijn alle zichtbare glazen delen transparant uitgevoerd

project: Waalkwartier Blok H1
Nijmegen, Netherlands



onderdeel: Gevelaanzichten H1
(formaat) schaal: (A1) 1:100


datum: 25-06-2025
wijziging: 19-0881
project nr: VK_200
tekening nr: VK

status: DEFINITIEF
fase: VK



Oostgevel H2

1 : 100

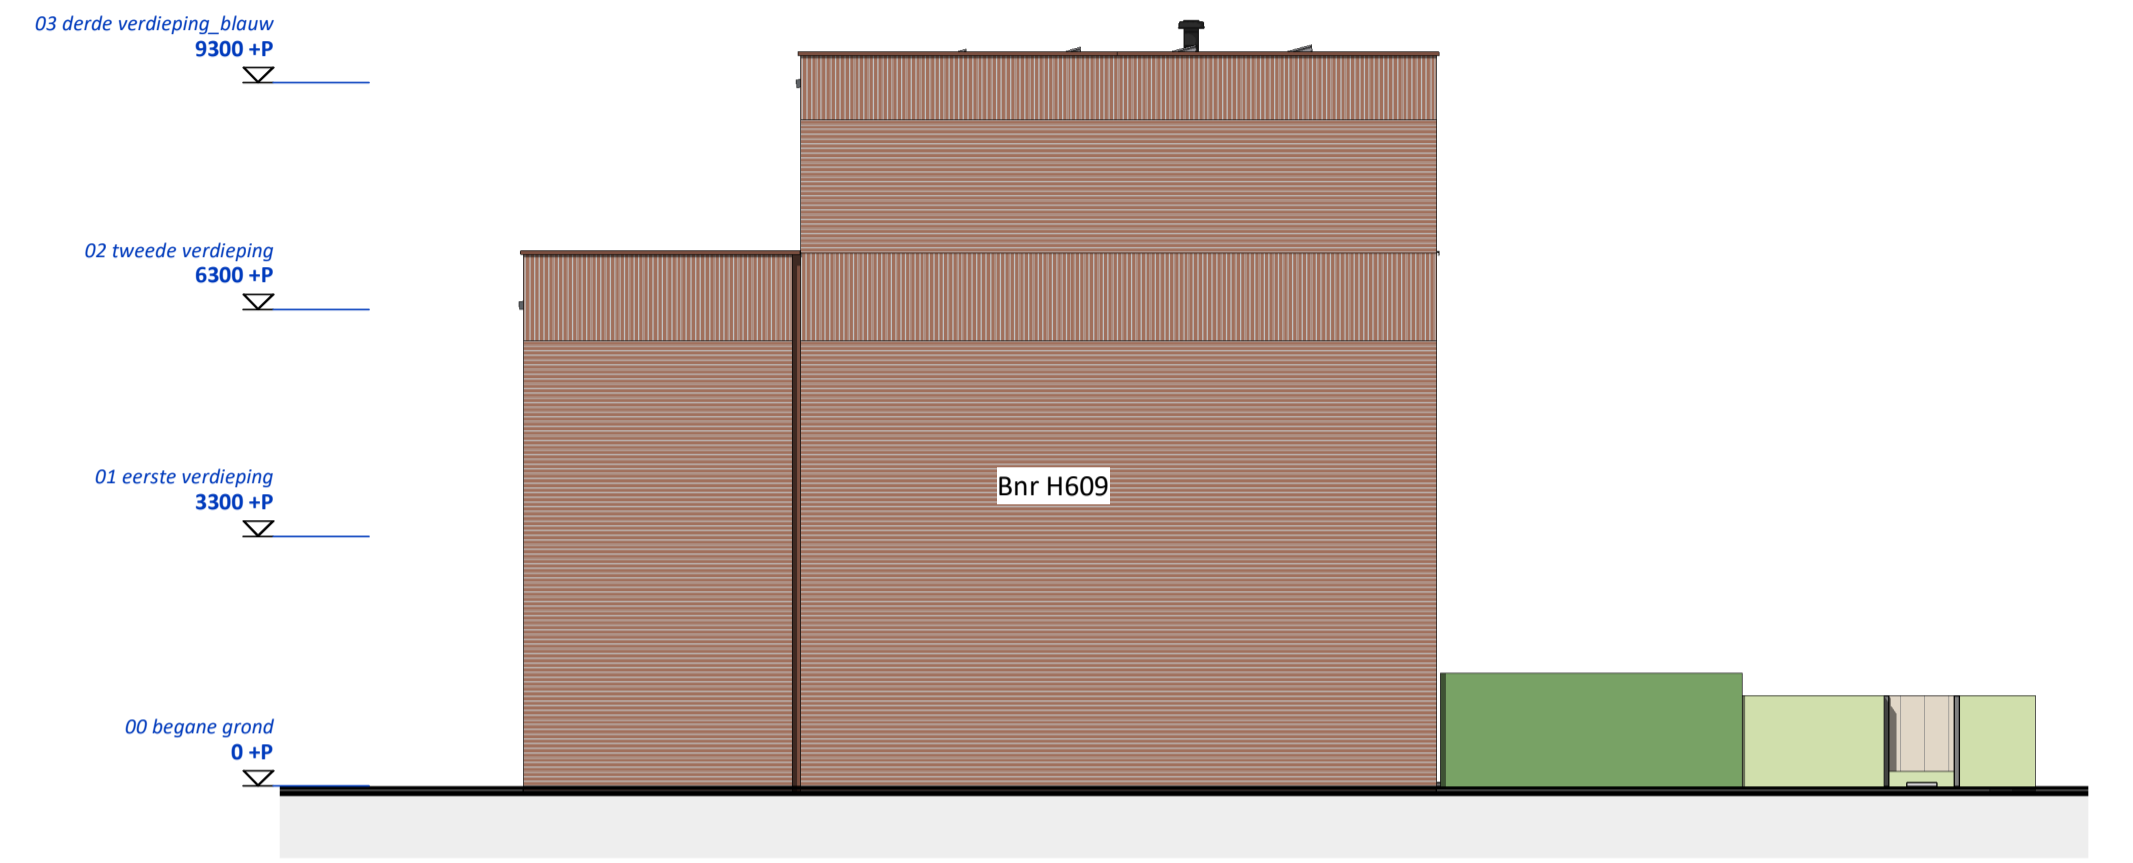


Noordgevel H2

1 : 100





Westgevel H3

1 : 100

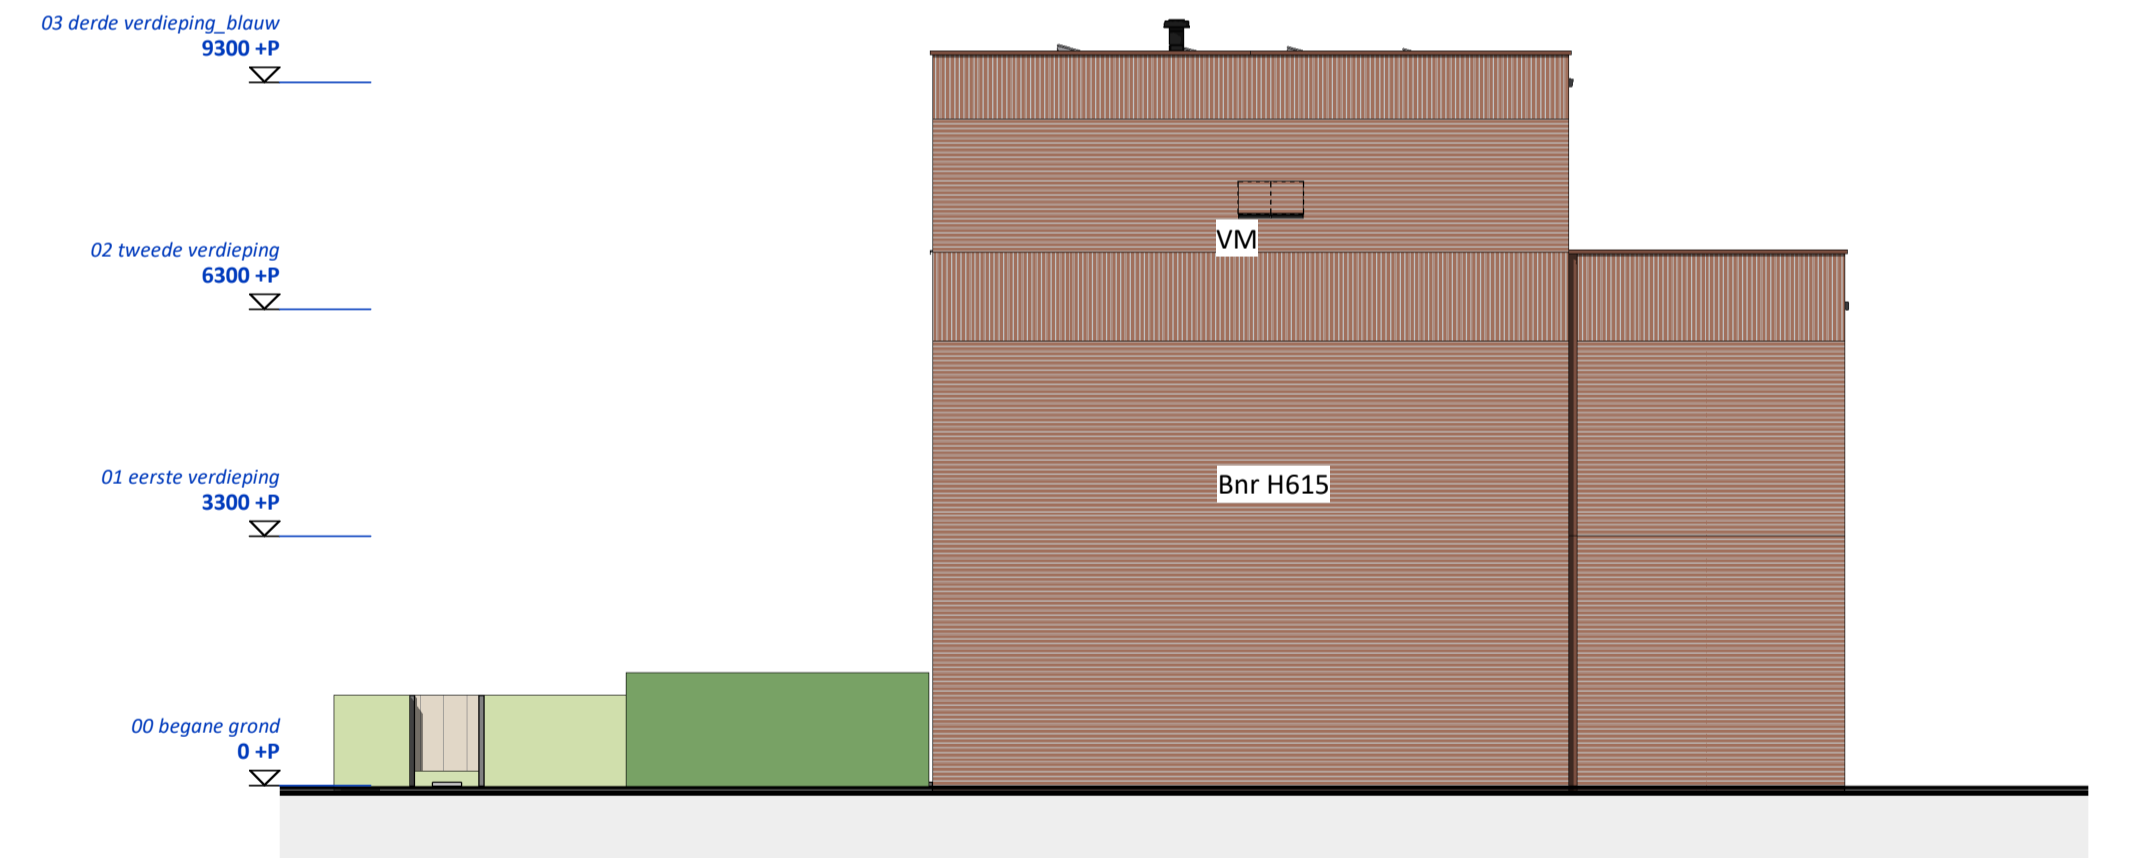

Zuidgevel H2

1 : 100

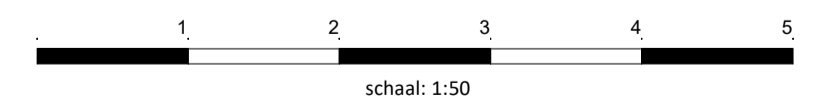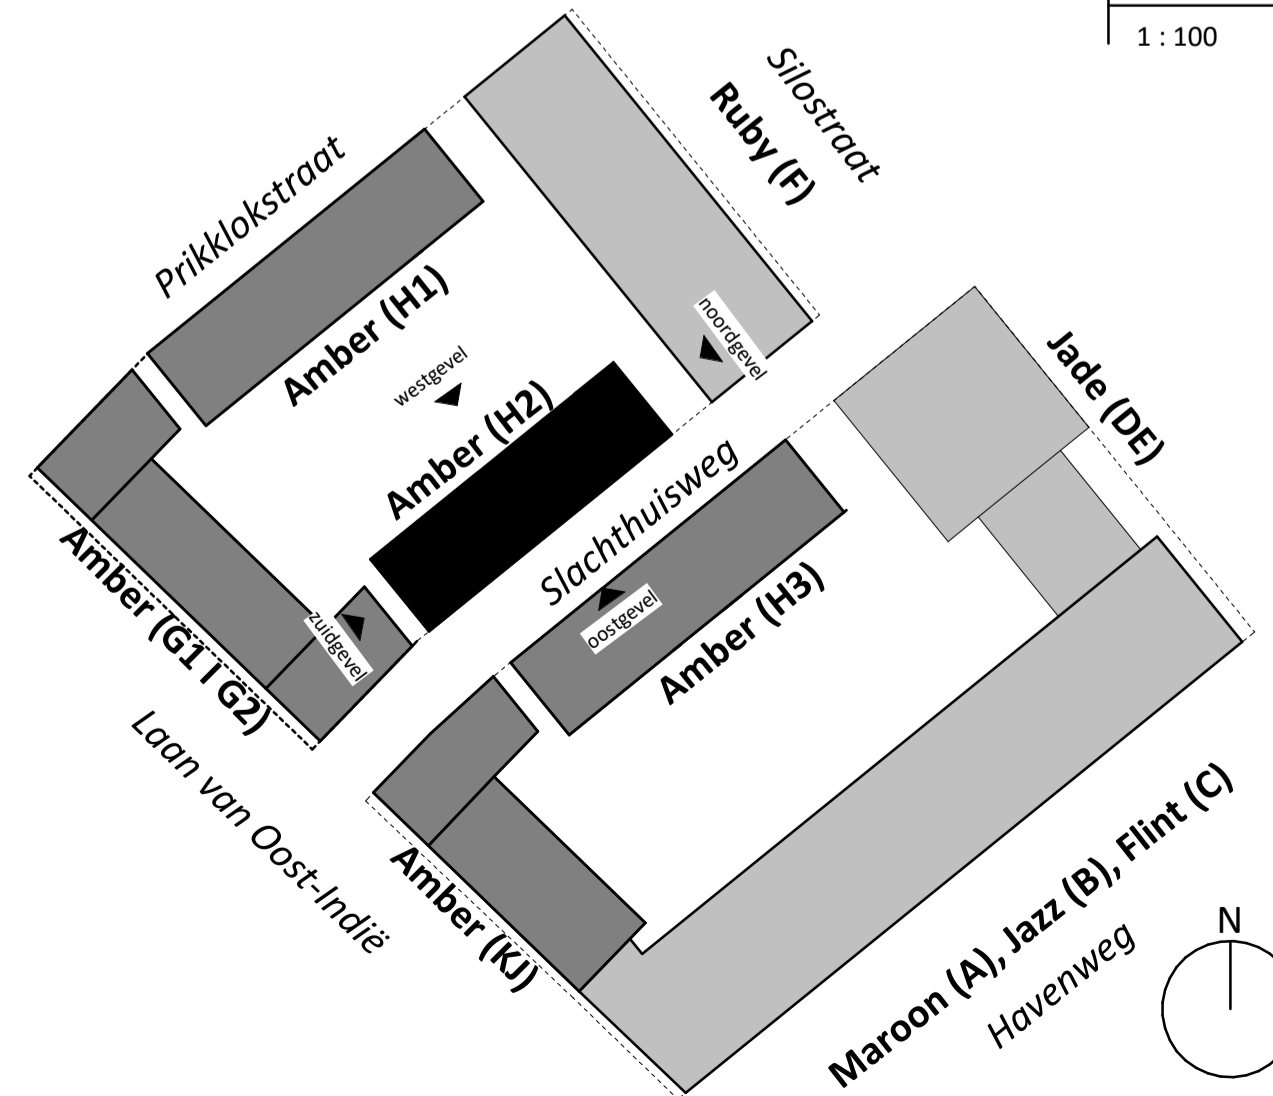

project: Waalkwartier Blok H1J
Nijmegen, Netherlands



onderdeel: Gevelaanzichten H2
(formaat) schaal: (A1) 1:100

datum: 25-06-2025
wijziging: 19-0881
project nr: 19-0881
tekening nr: VK_201

status: DEFINITIEF
fase: VK




Oostgevel H3
1 : 100





Noordgevel H3
1 : 100



Westgevel H3
1 : 100

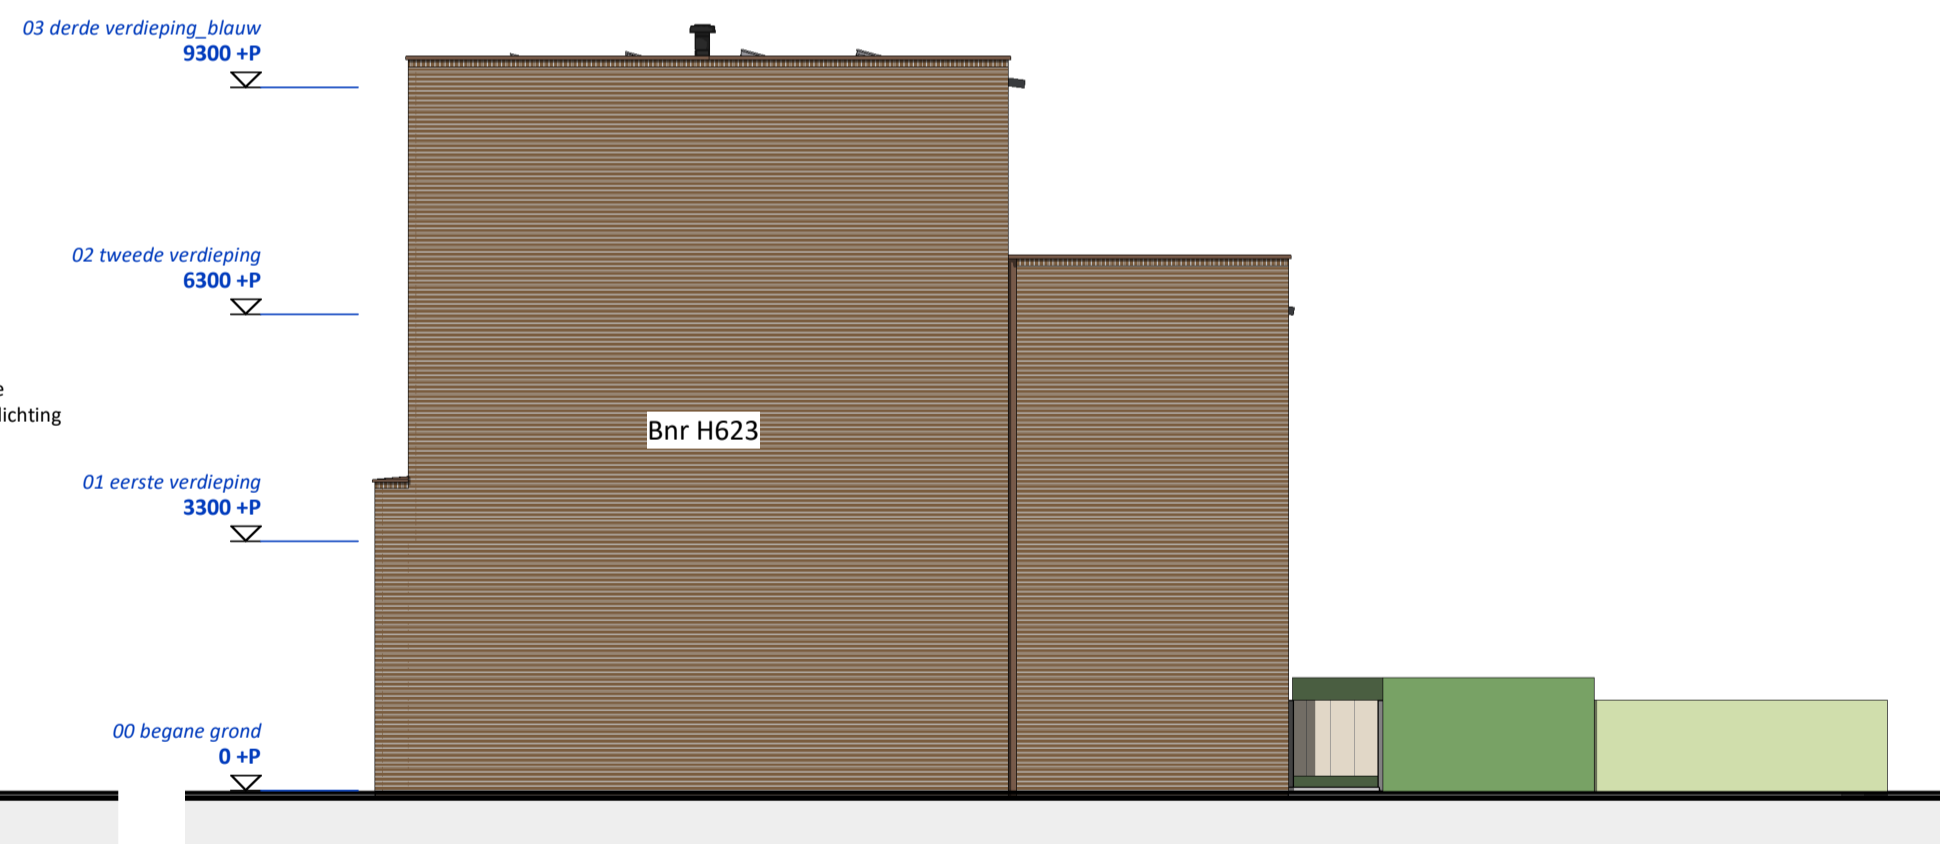

Zuidgevel H3
1 : 100

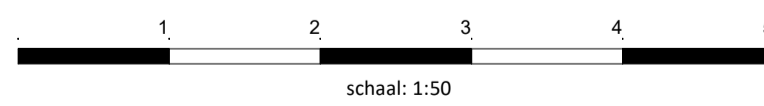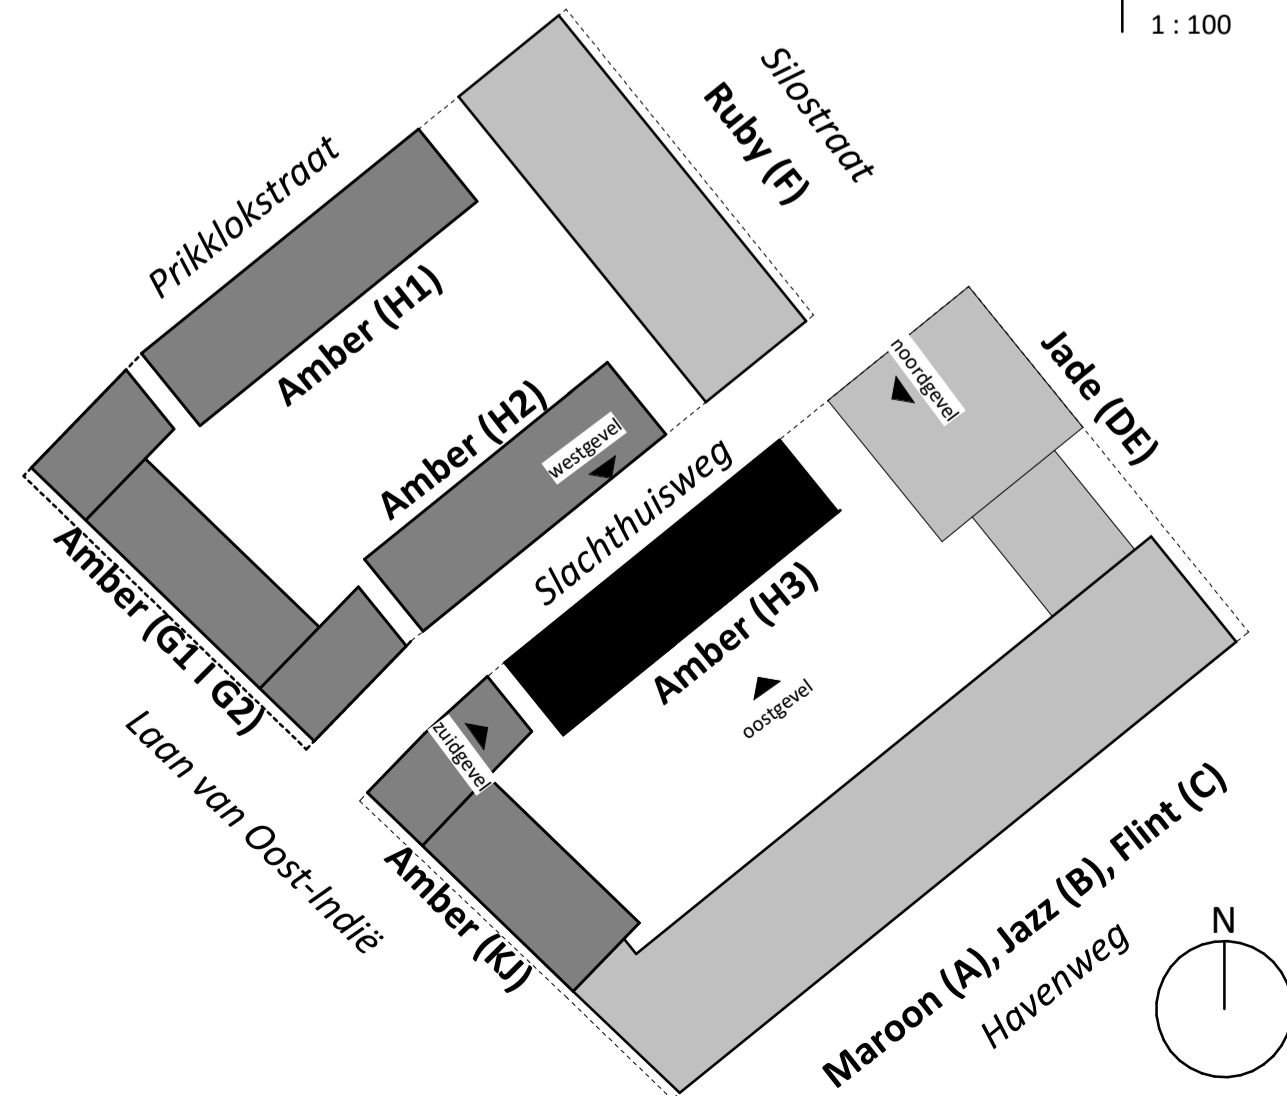

project: Waalkwartier Blok H3
Nijmegen, Netherlands



onderdeel:	Gevelaanzichten H3	datum:	25-06-2025	status:	DEFINITIEF
(formaat) schaal:	(A1) 1:100	wijziging:		fase:	
		project nr:	19-0881		
		tekening nr:	VK_202		VK