




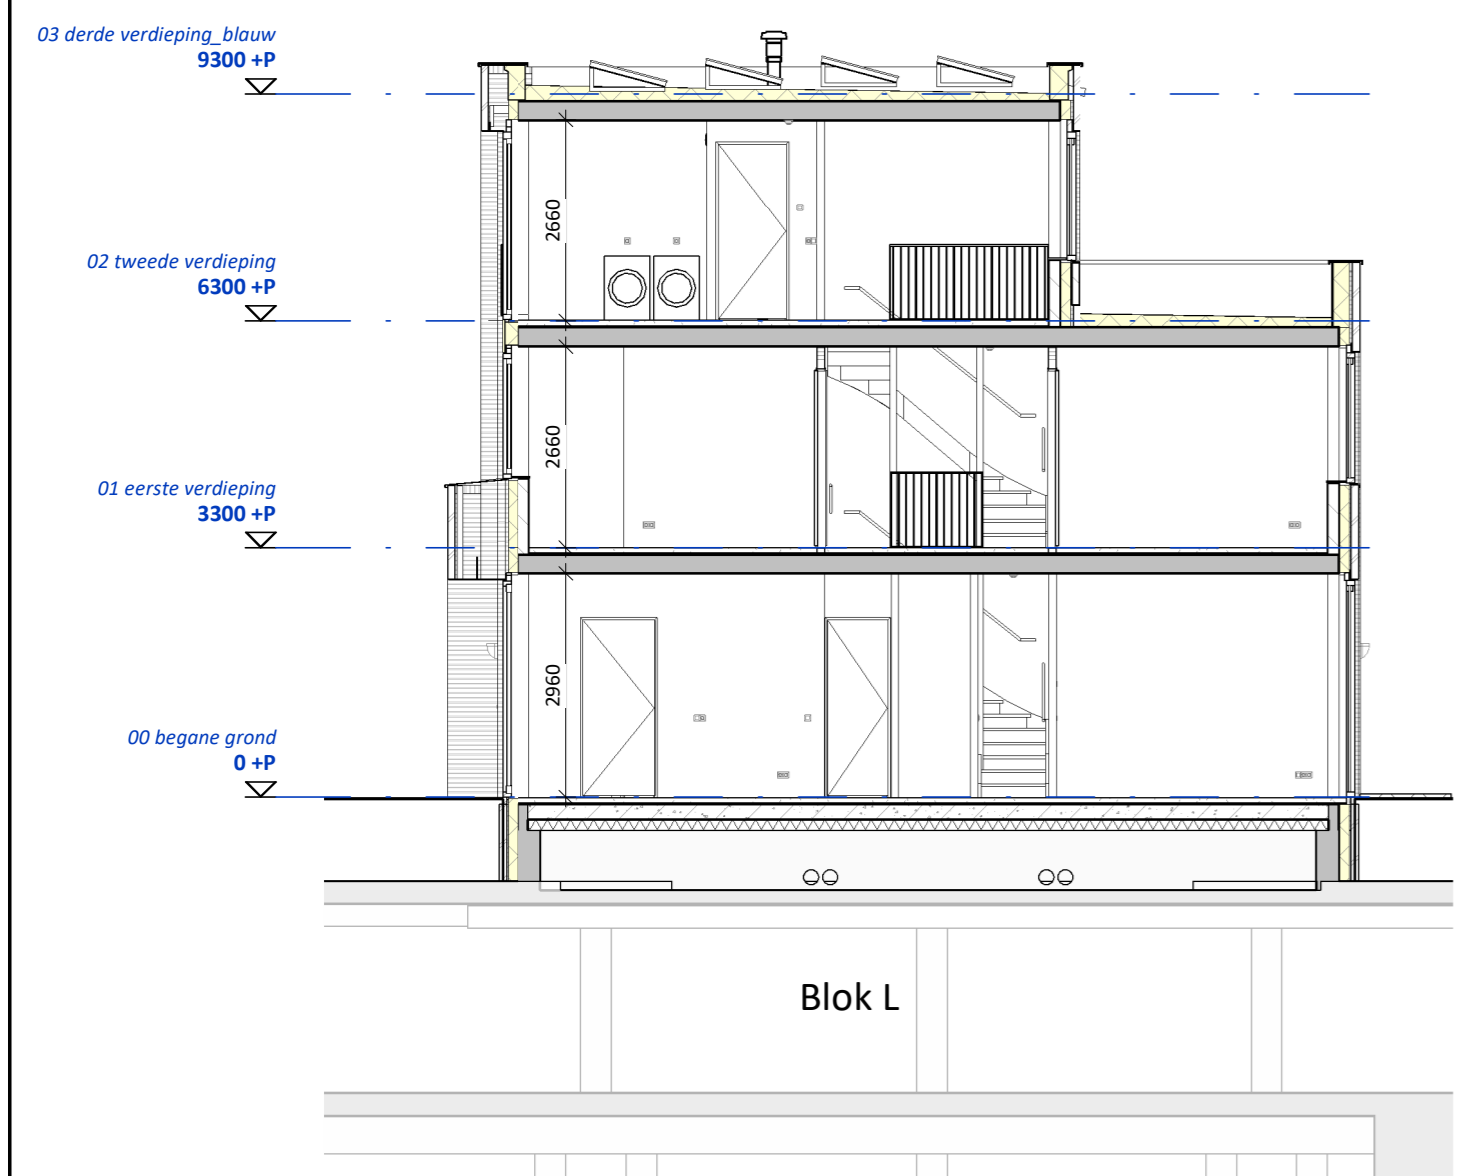

DRSN V.H1 Verkoop
1 : 100

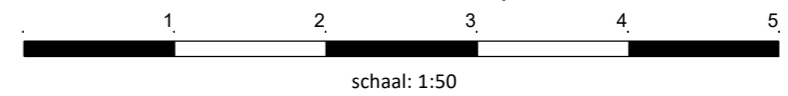


DRSN H.H1 Verkoop
1 : 100

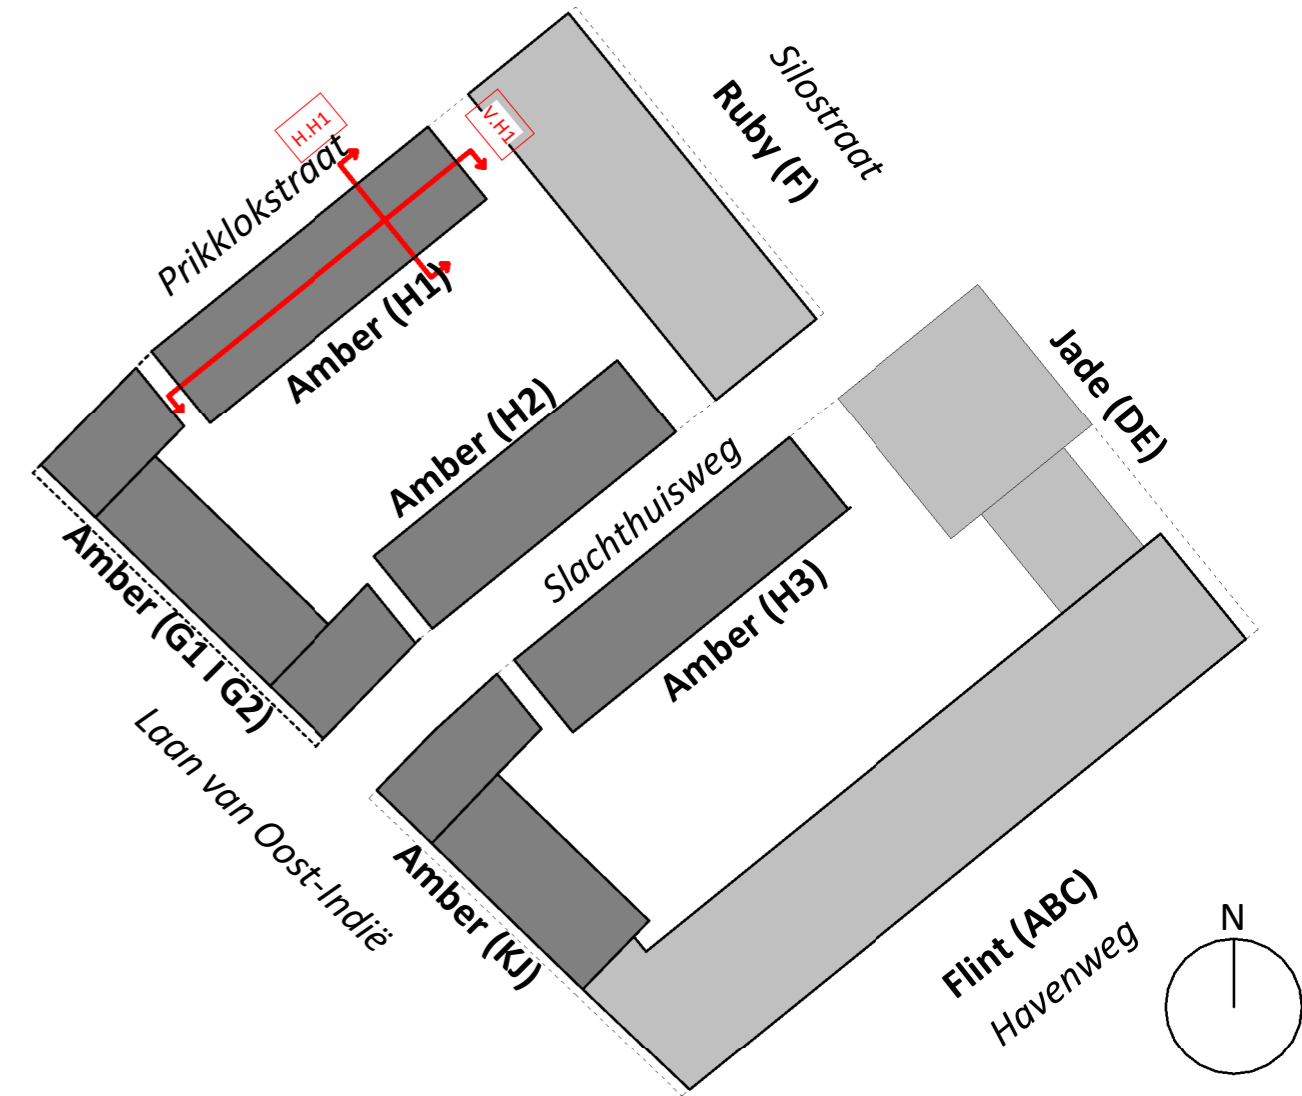


project: **Waalkwartier Blok HU**
Nijmegen, Netherlands




onderdeel:	Doorsnedes H1	datum:	04-04-2025	status:	DEFINITIEF
(formaat) schaal:	(A2) 1:100	wijziging:		fase:	
		project nr:	19-0881		
		tekening nr:	VK_300		VK

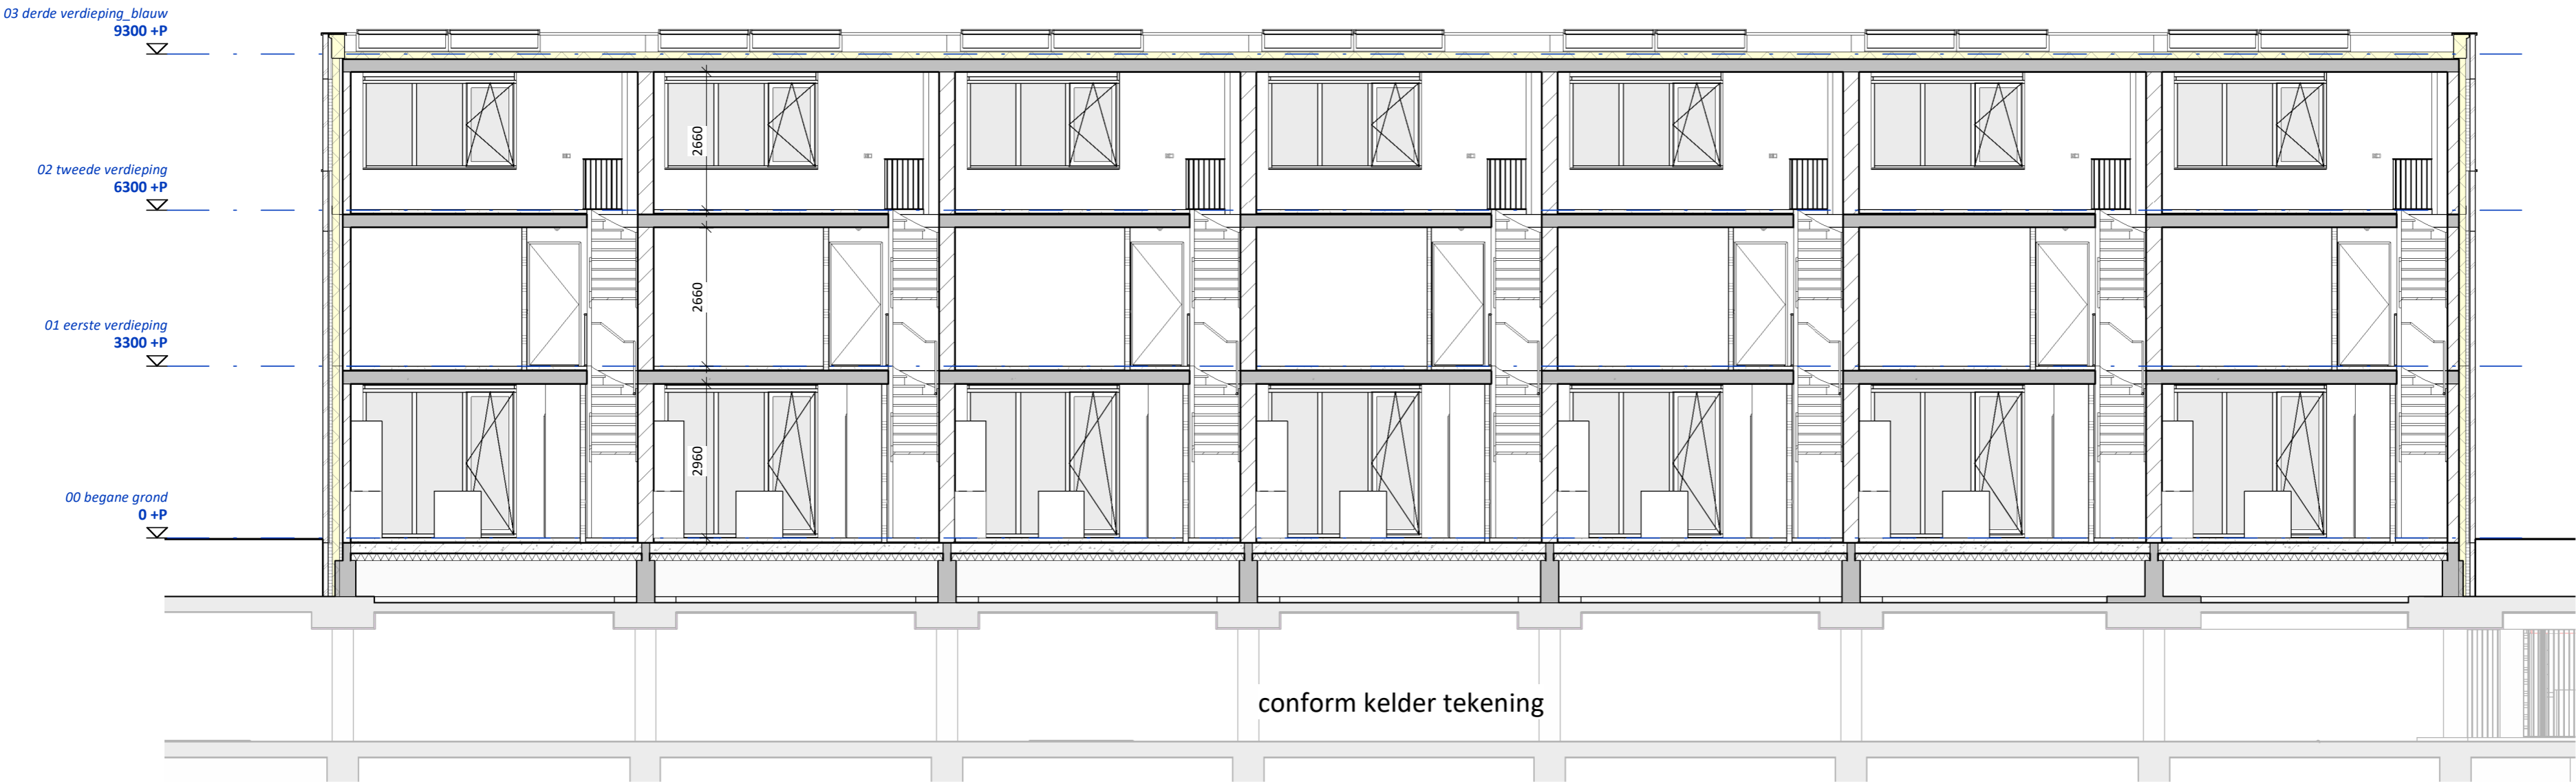

DRSN V.H2 Verkoop
1 : 100

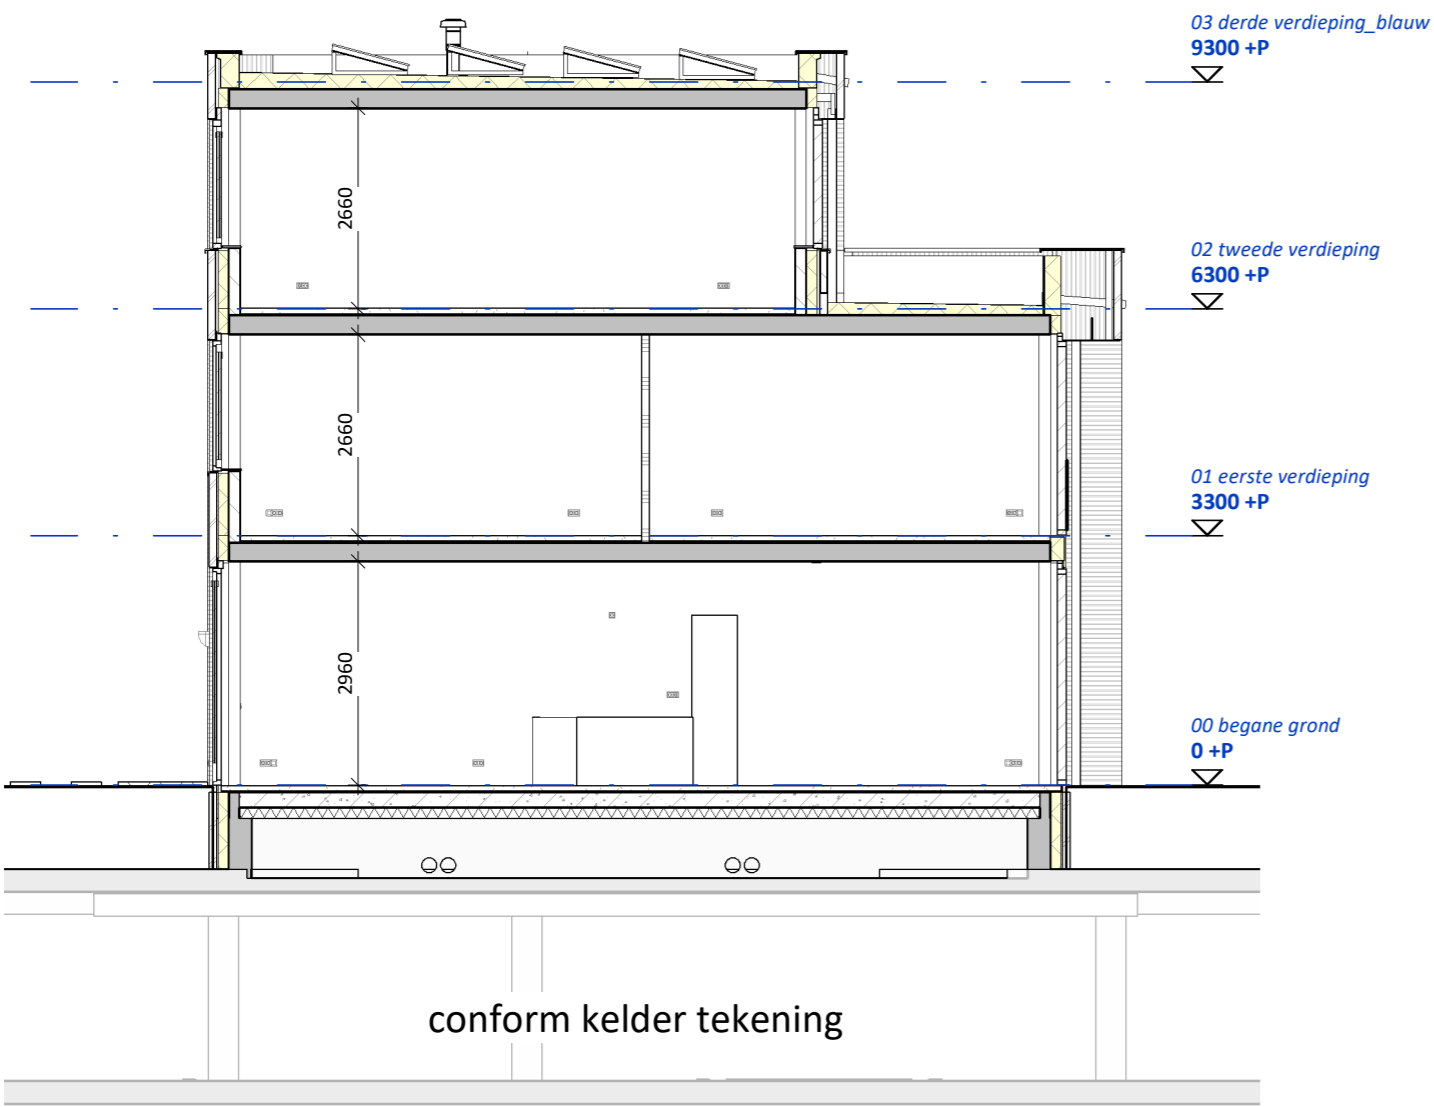

DRSN H.H2 Verkoop
1 : 100

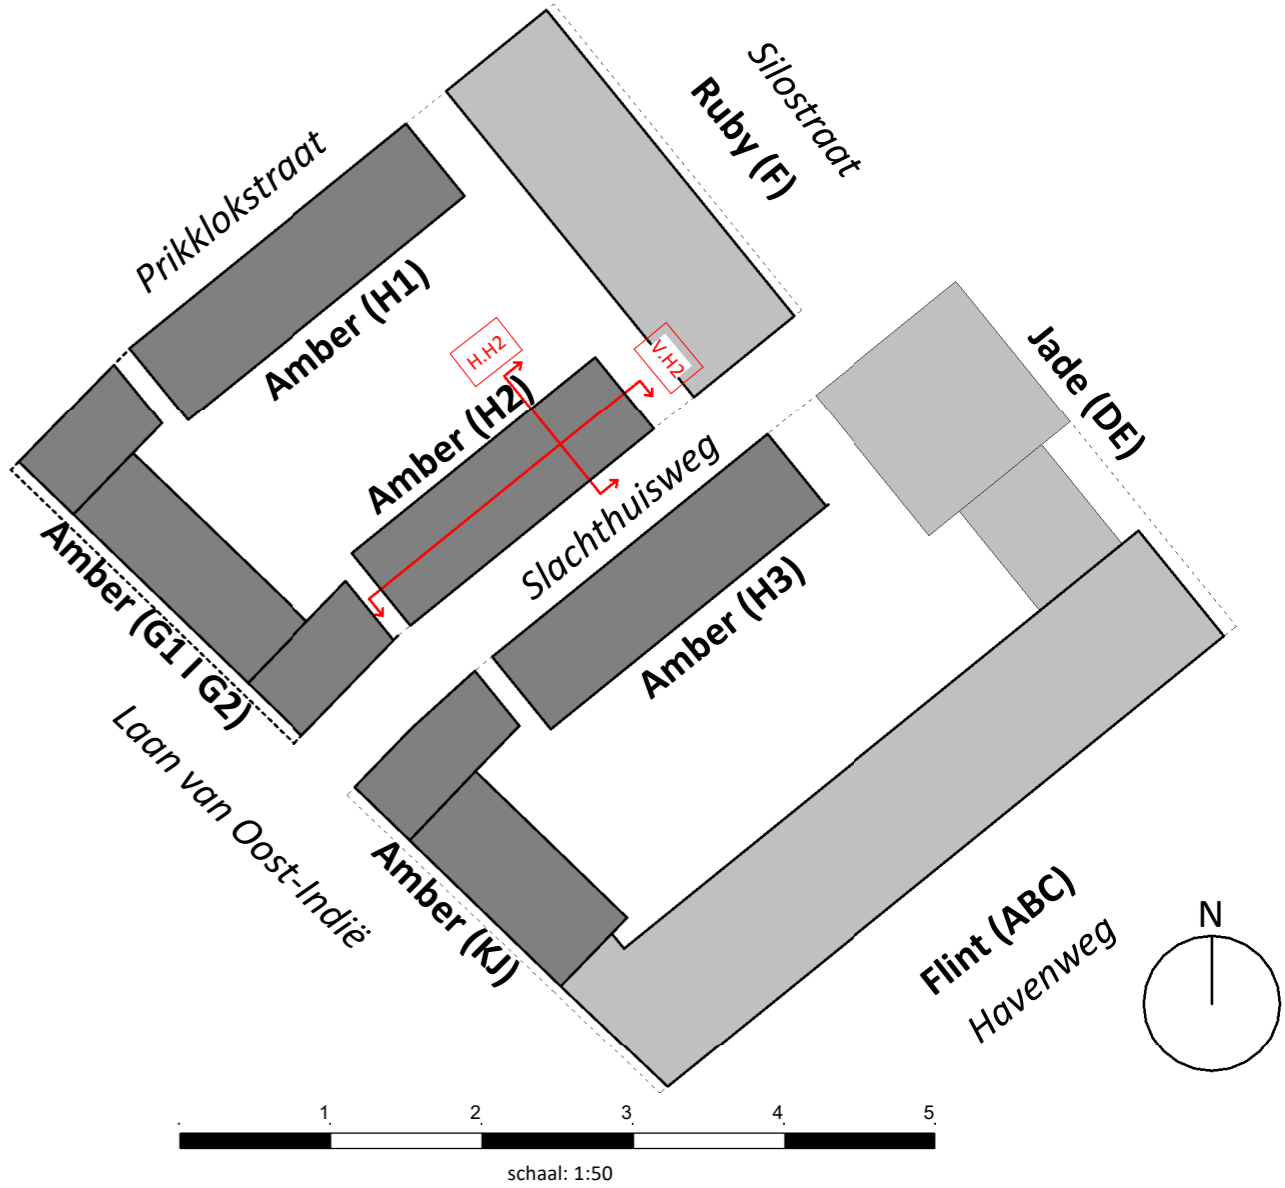

project: Waalkwartier Blok HU
Nijmegen, Netherlands




onderdeel: Doorsnedes H2
(formaat) schaal: (A2) 1:100

datum: 04-04-2025
wijziging: DEFINITIEF
project nr: 19-0881
tekening nr: VK_301
fase: VK




DRSN V.H3 Verkoop

1 : 100

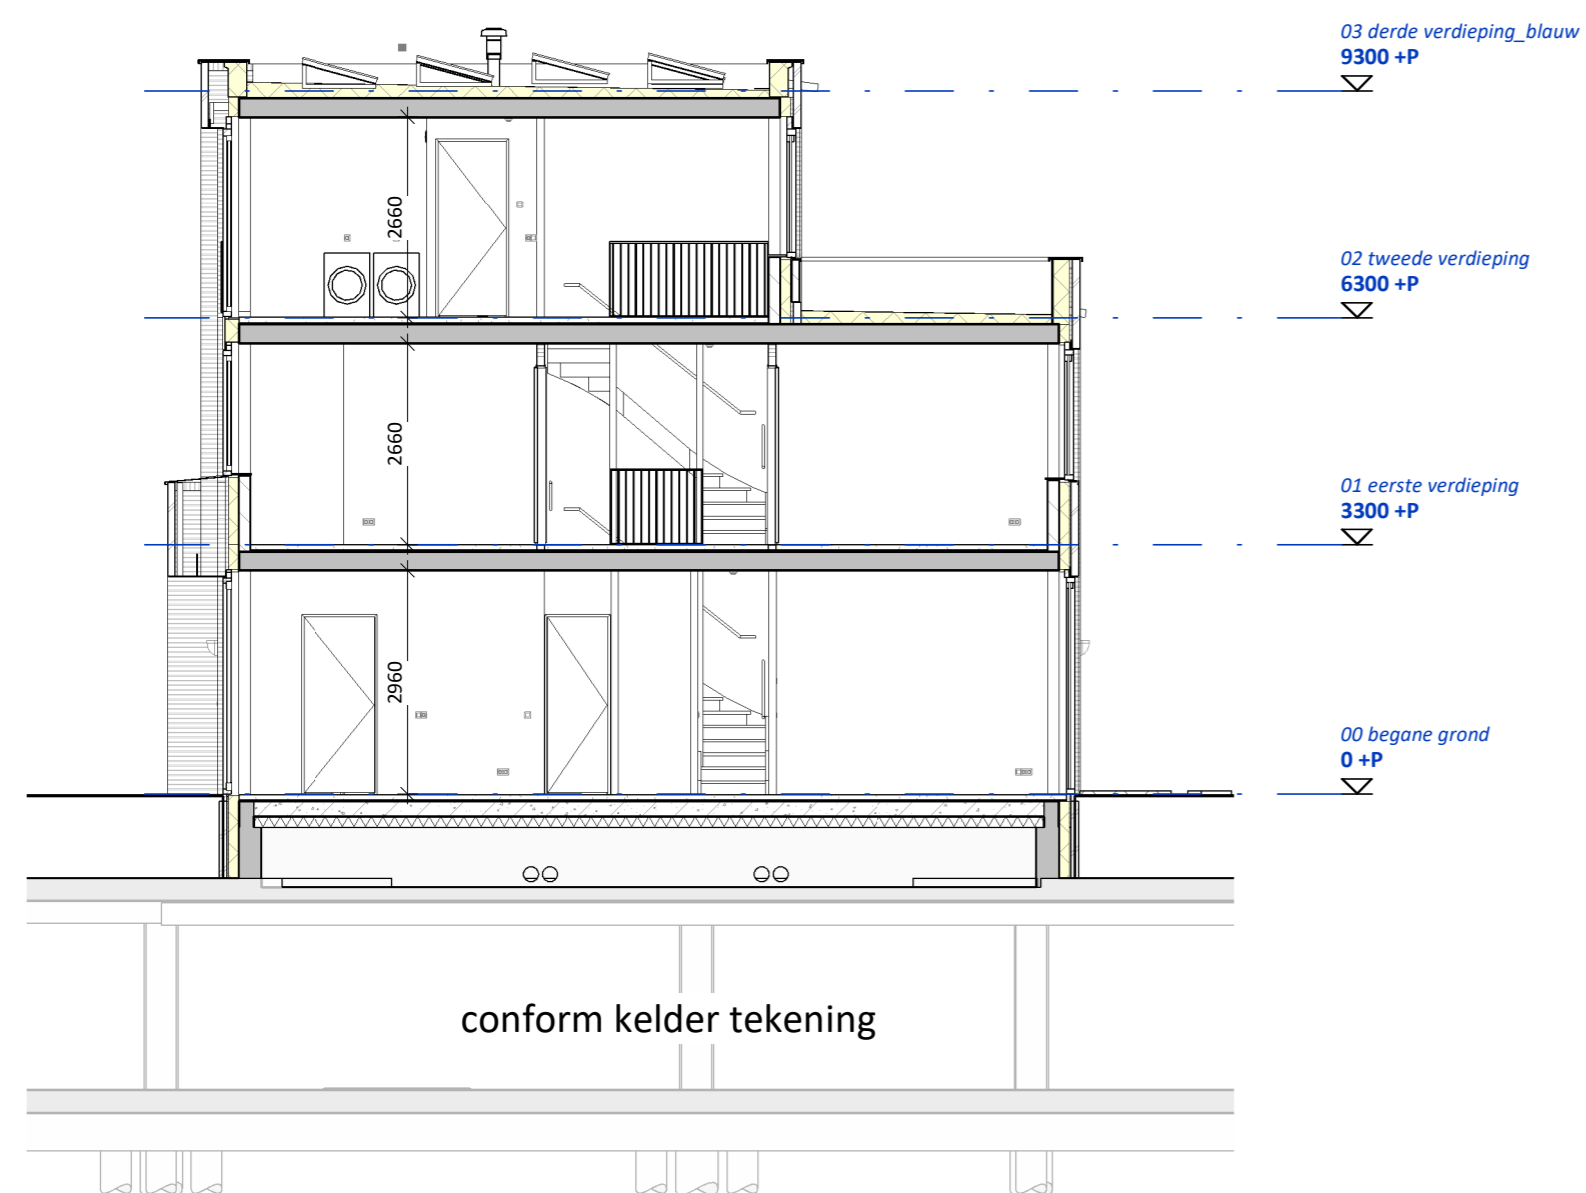

DRSN H.H3 Verkoop

1 : 100

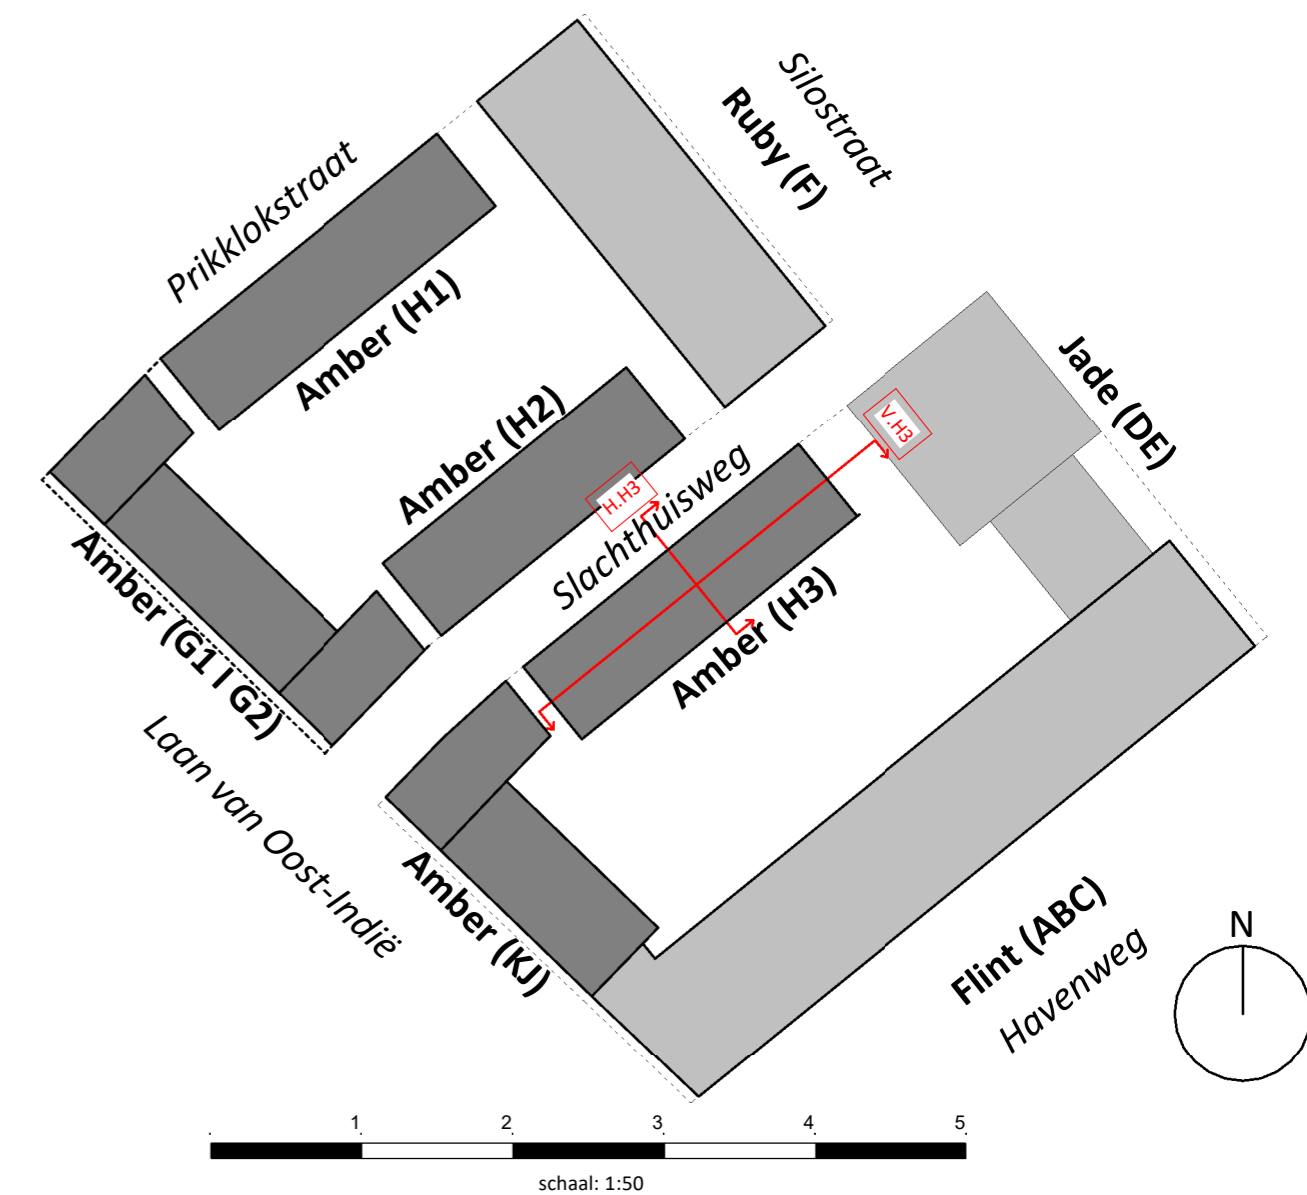

project: Waalkwartier Blok HJ
Nijmegen, Netherlands



onderdeel: Doorsnedes H3
(formaat) schaal: (A2) 1:100

datum:	04-04-2025	status:
wijziging:		DEFINITIEF
project nr:	19-0881	fase:
tekening nr:	VK_302	VK