



Eerste verdieping

1 : 100



Begane grond

1 : 100

betonwand

betonwand

metselwerk, kalkzandsteen

houtskeletbouw

niet-dragende metalstudwand woningscheiding

niet-dragende metalstudwand

voorzetwand

isolatiemateriaal, Rc-waarde conf. berekeningen

lichte scheidingswanden - cellenbeton

zelfsluitend

30 min. Ra WBD80, zelfsluitend

30 min. R200 WBD80, zelfsluitend

60 min. Ra WBD80, zelfsluitend

60 min. R200 WBD80, zelfsluitend

kruipruik

Gzk

gierzwaluwkast

zonnepanelen

woningtoegang appartementen

tegelwerk

tegelwerk op afschot t.p.v. douche

opstelplaats mechanische ventilatie

opstelplaats mechanische ventilatie (WTW)

opstelplaats wasmachine/ droger

fontein

wastafel

toilet

hwa

hemelwaterafvoer

BWL

brandweer lift

sedumdak

Zone verhoogde belasting

afzuigrooster WTW

inblaasrooster WTW

schuifdeur

VM

vleermuiskast

ALGEMEEN:

De maten op de tekening zijn indicatief en aangegeven in millimeters, hieraan kunnen geen rechten worden ontleend. In werkelijkheid kunnen de maten afwijken.

De installaties en installatieruimte zijn ter indicatie en de posities en afmetingen kunnen nog afwijken t.o.v. definitieve gekozen installaties door installateur.

Aantal en posities van de verlichtingsarmaturen volgens berekening en eisen politiekeurmerk.

Aantal en posities rookmelders volgens bouwbesluit.

Alle afwerkingen, afmetingen, materialisaties en posities, zoals omschreven in de verkooptechnische omschrijvingen, gaan voor het tekenwerk.

Schaal 1 op 1 afdrukken.

Elektra renvoi

Enkelpolige schakelaar

Wissel schakelaar

Serie schakelaar

Kruis schakelaar

Armatuur

Videofoon toestel

Beldrukker

Verdeelkast

Lichtpunt centraaldoos

W.c.d. enkel spatwaterdicht

Wandlichtpunt

Rookmelder

Centraal Aard Punt (CAP)

Loze leiding ...

Bedrade leiding ...

W.c.d. enkel

W.c.d. dubbel horizontaal

W.c.d. (half inbouw)

230V aansluitpunt

W.c.d. 2x230V / Perilex

Draadloze thermostaat

WTW bediening

Bedrade leiding dranger

Bedrade aansluiting vloerverwarming

SITUATIE:

Wintergroene haag, 1500 mm hoog

Wintergroene haag, 1200 mm hoog

staptegels

betonplaten, afmeting 1,2x0,8m


laag hekwerk t.b.v. privé tuin, 1200 mm hoog

Zit- opbergelement, zie fragment 'VK\_900 - Zit- opbergelement'


project: Waalkwartier Blok H1  
Nijmegen, Netherlands

onderdeel:	Bg-V1_Blok H1	datum:	16-04-2025	status:	DEFINITIEF
(formaat) schaal:	(A1) 1:100	wijziging:		project nr:	19-0881
		tekening nr:	VK_100	fase:	VK


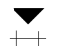
 


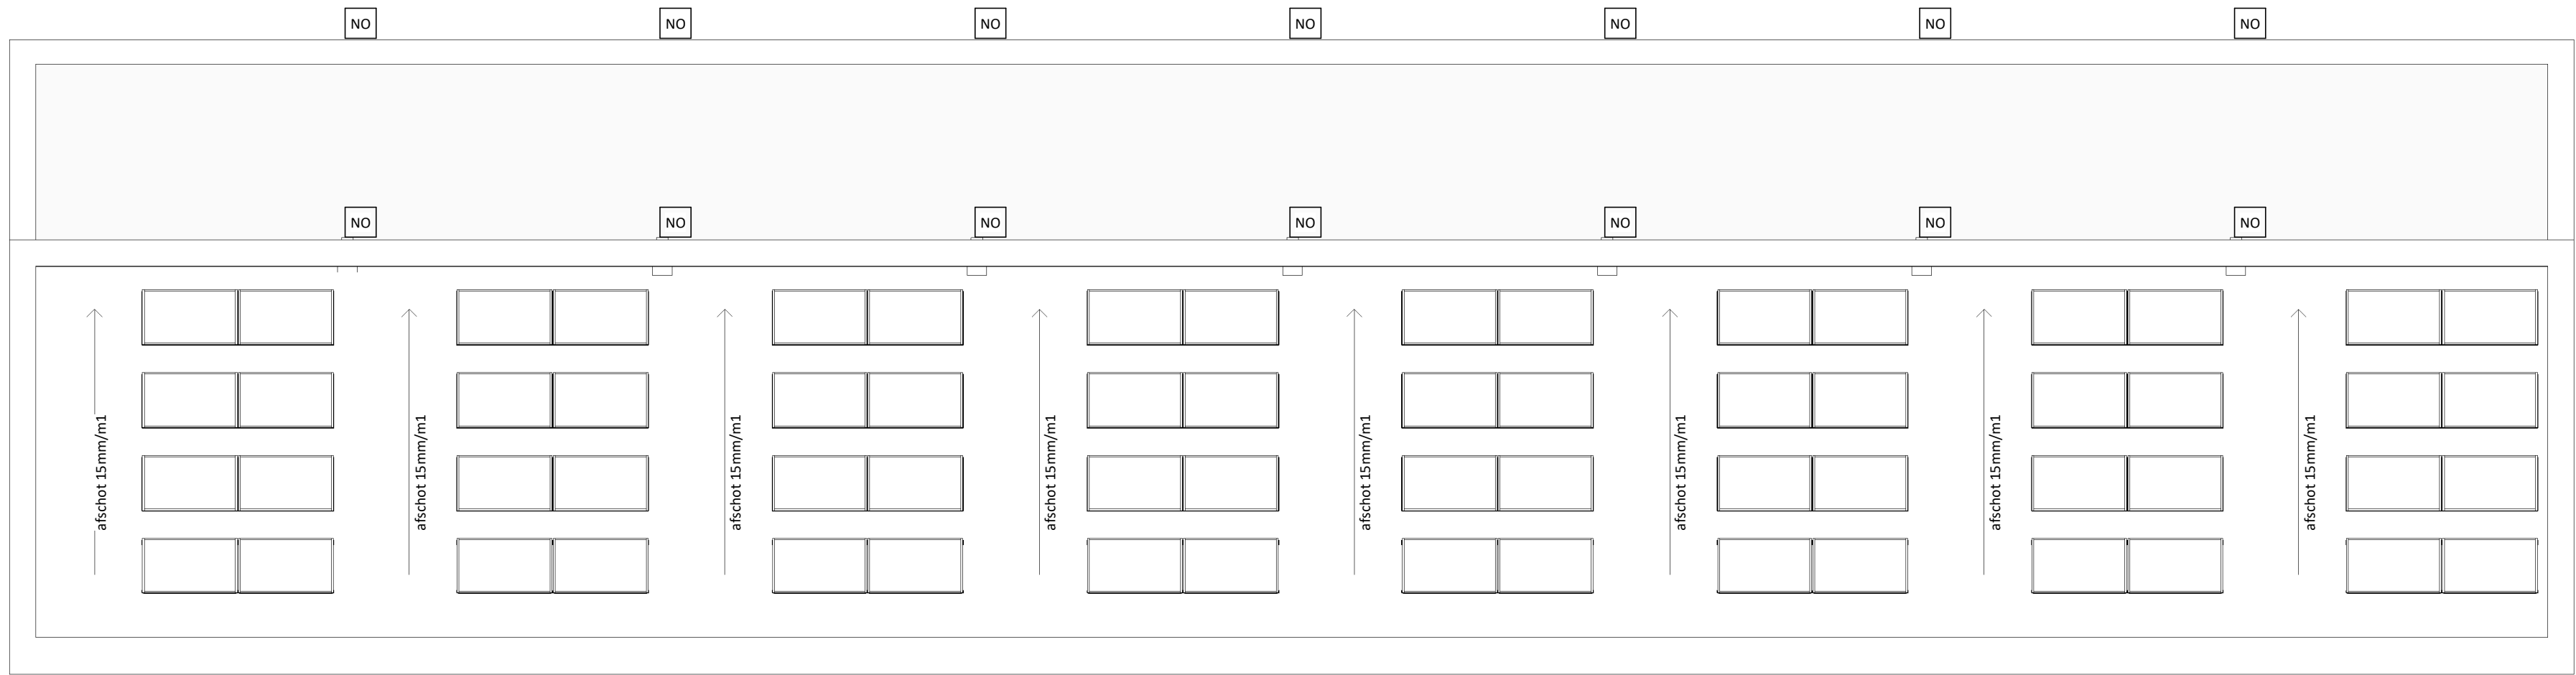



 


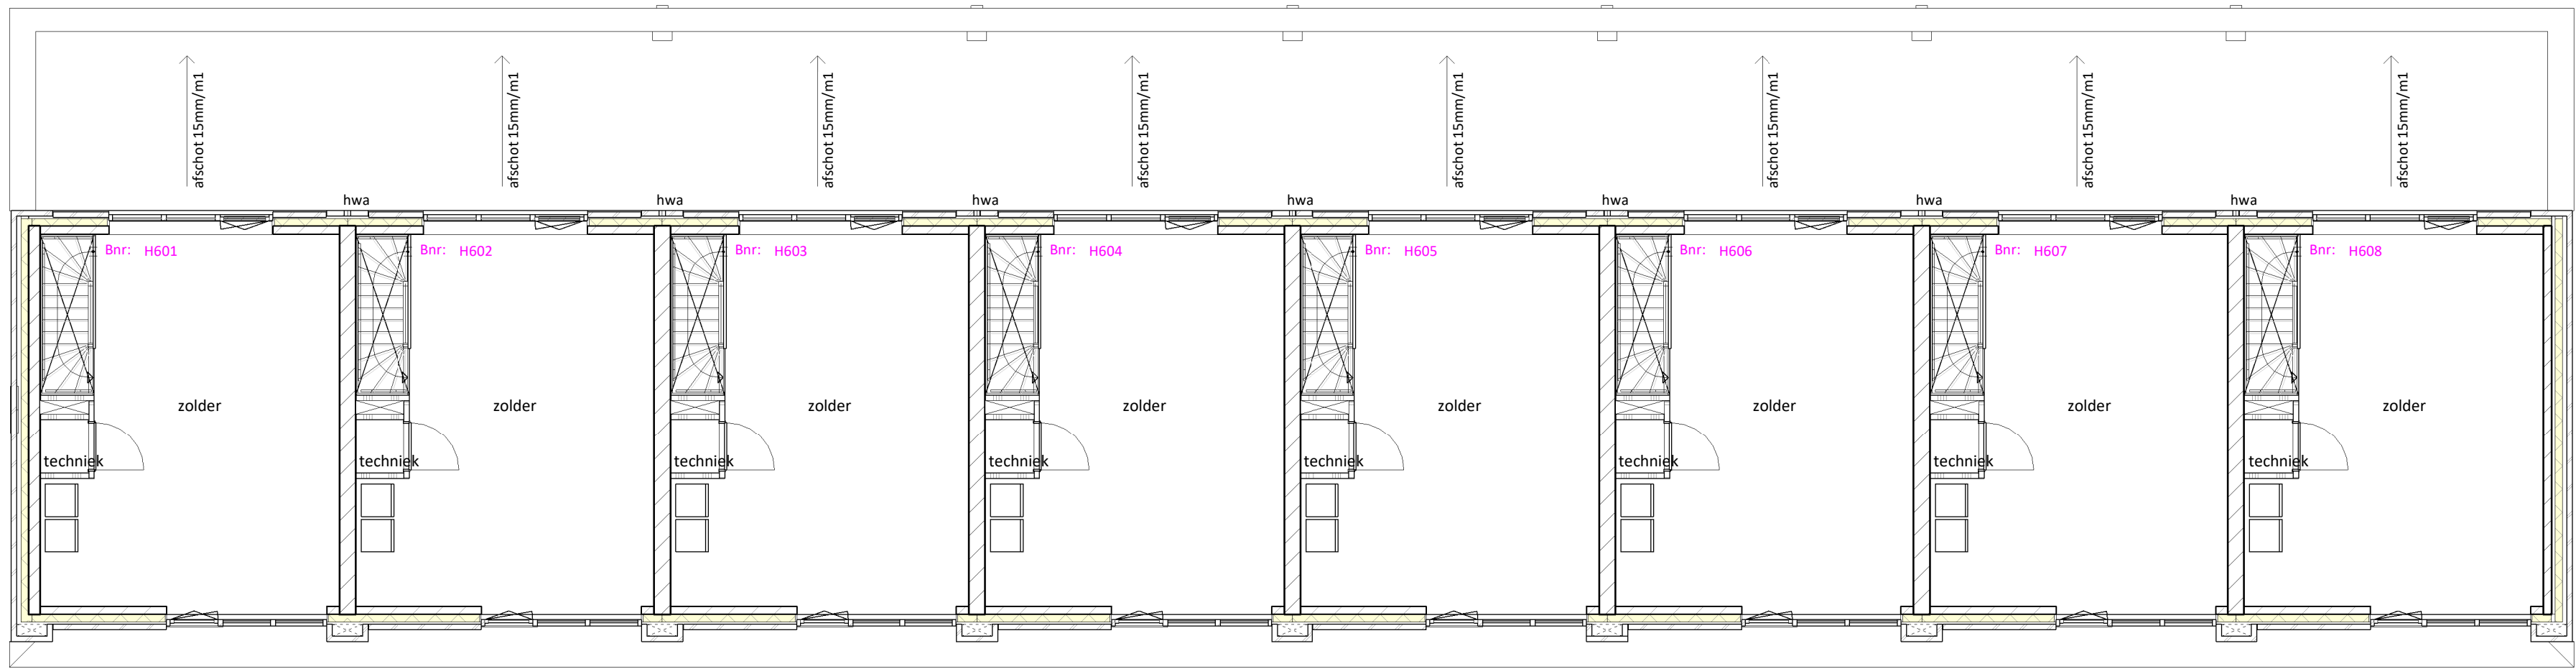
 



 




 


 










Derde verdieping  
1 : 100

 

Tweede verdieping  
1 : 100



# RENVOOI


	betonwand		woningtoegang appartementen
	betonwand		tegelwerk
	metselwerk, kalkzandsteen		tegelwerk op afschot t.p.v. douche
	houtskeletbouw		mv
	niet-dragende metalstudwand woningscheiding		opstelplaats mechanische ventilatie
	niet-dragende metalstudwand		opstelplaats mechanische ventilatie (WTW)
	niet-dragende metalstudwand		opstelplaats wasmachine/ droger
	voorzetwand		fontein
	isolatiemateriaal, Rc-waarde conf. berekeningen		wastafel
	lichte scheidingswanden - cellenbeton		toilet
	zelfsluitend		hemelwaterafvoer
	30 min. Ra WBDBO, zelfsluitend		brandweer lift
	30 min. R200 WBDBO, zelfsluitend		sedumdak
	60 min. Ra WBDBO, zelfsluitend		Zone verhoogde belasting
	60 min. R200 WBDBO, zelfsluitend		afzuigrooster WTW
	kruipluik		inblaasrooster WTW
	gierzwaluwkast		schuifdeur
	zonnepanelen		vleermuiskast

ALGEMEEN:

De maten op de tekening zijn indicatief en aangegeven in millimeters, hieraan kunnen geen rechten worden ontleend. In werkelijkheid kunnen de maten afwijken.  
De installaties en installatievolumes zijn ter indicatie en de positie en afmetingen kunnen nog afwijken t.o.v. definitieve gekozen installaties door installateur.  
Aantal en posities van de verlichtingsarmaturen volgens berekening en eisen politiekeurmerk.  
Aantal en posities rookmelders volgens bouwbesluit.

Alle afwerkingen, afmetingen, materialisaties en posities, zoals omschreven in de verkooptechnische omschrijvingen, gaan voor het tekenwerk.  
Schaal 1 op 1 afdrukken.

Elektra renvooi		

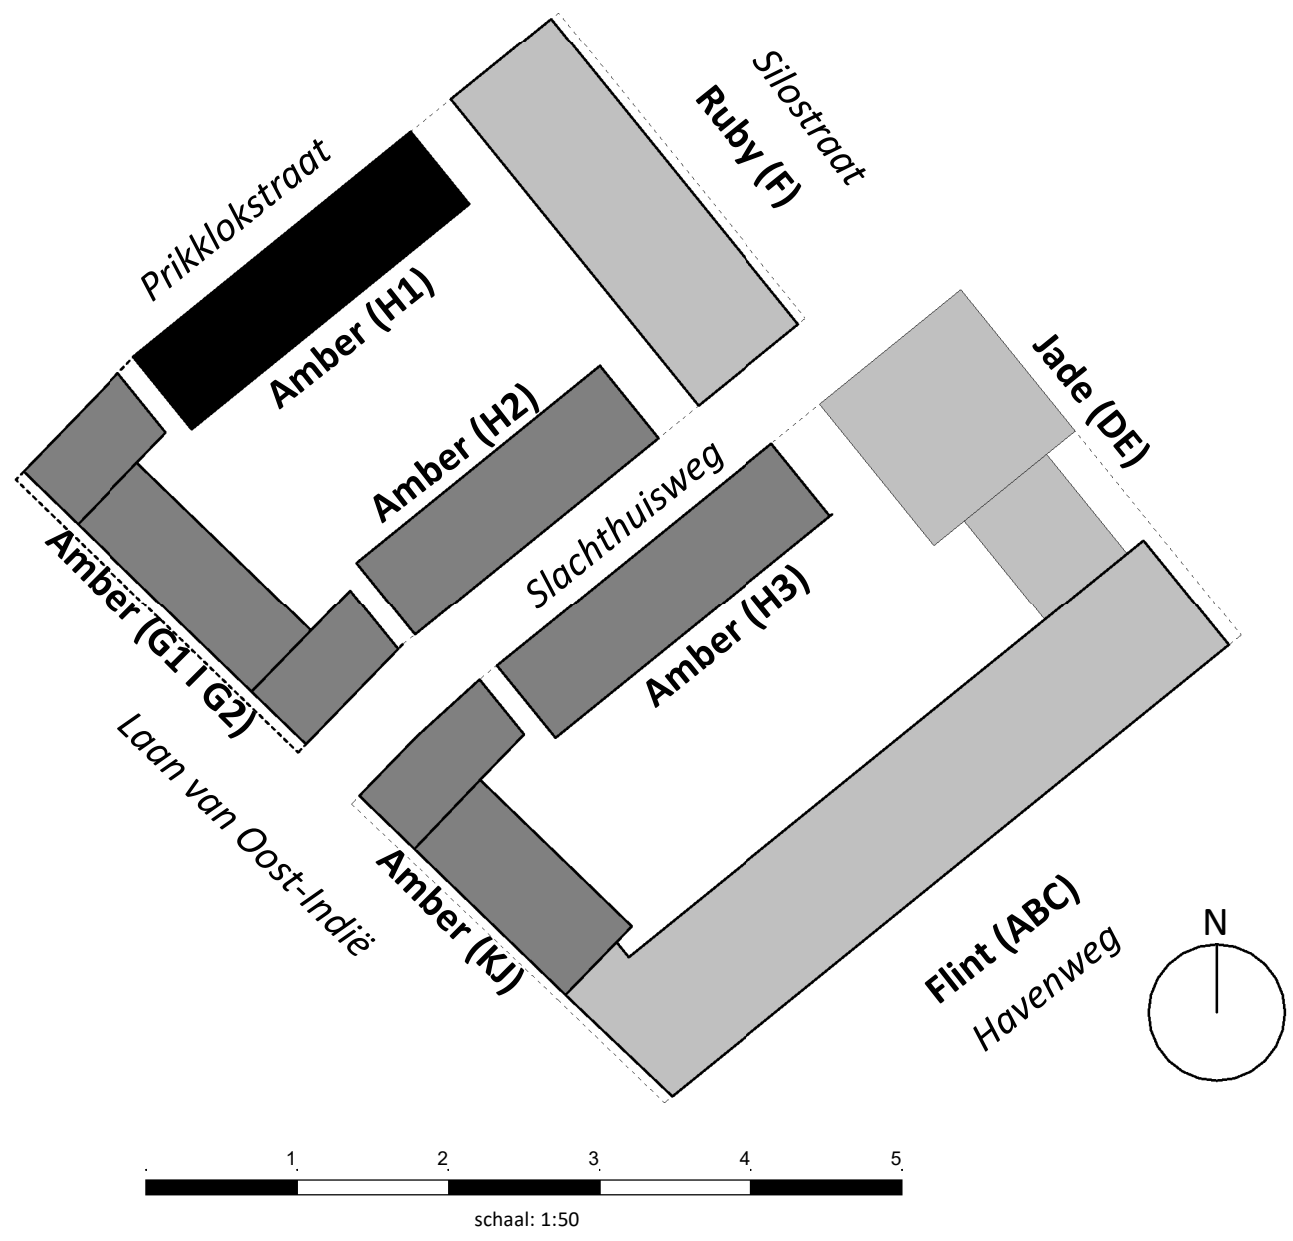


1 2 3 4 5  
schaal: 1:50

project: Waalkwartier Blok H1  
Nijmegen, Netherlands



onderdeel:	V2-V3_Blok H1	datum:	16-04-2025	status:	DEFINITIEF
(formaat) schaal:	(A1) 1:100	wijziging:		fase:	
		project nr:	19-0881		
		tekening nr:	VK_101		VK



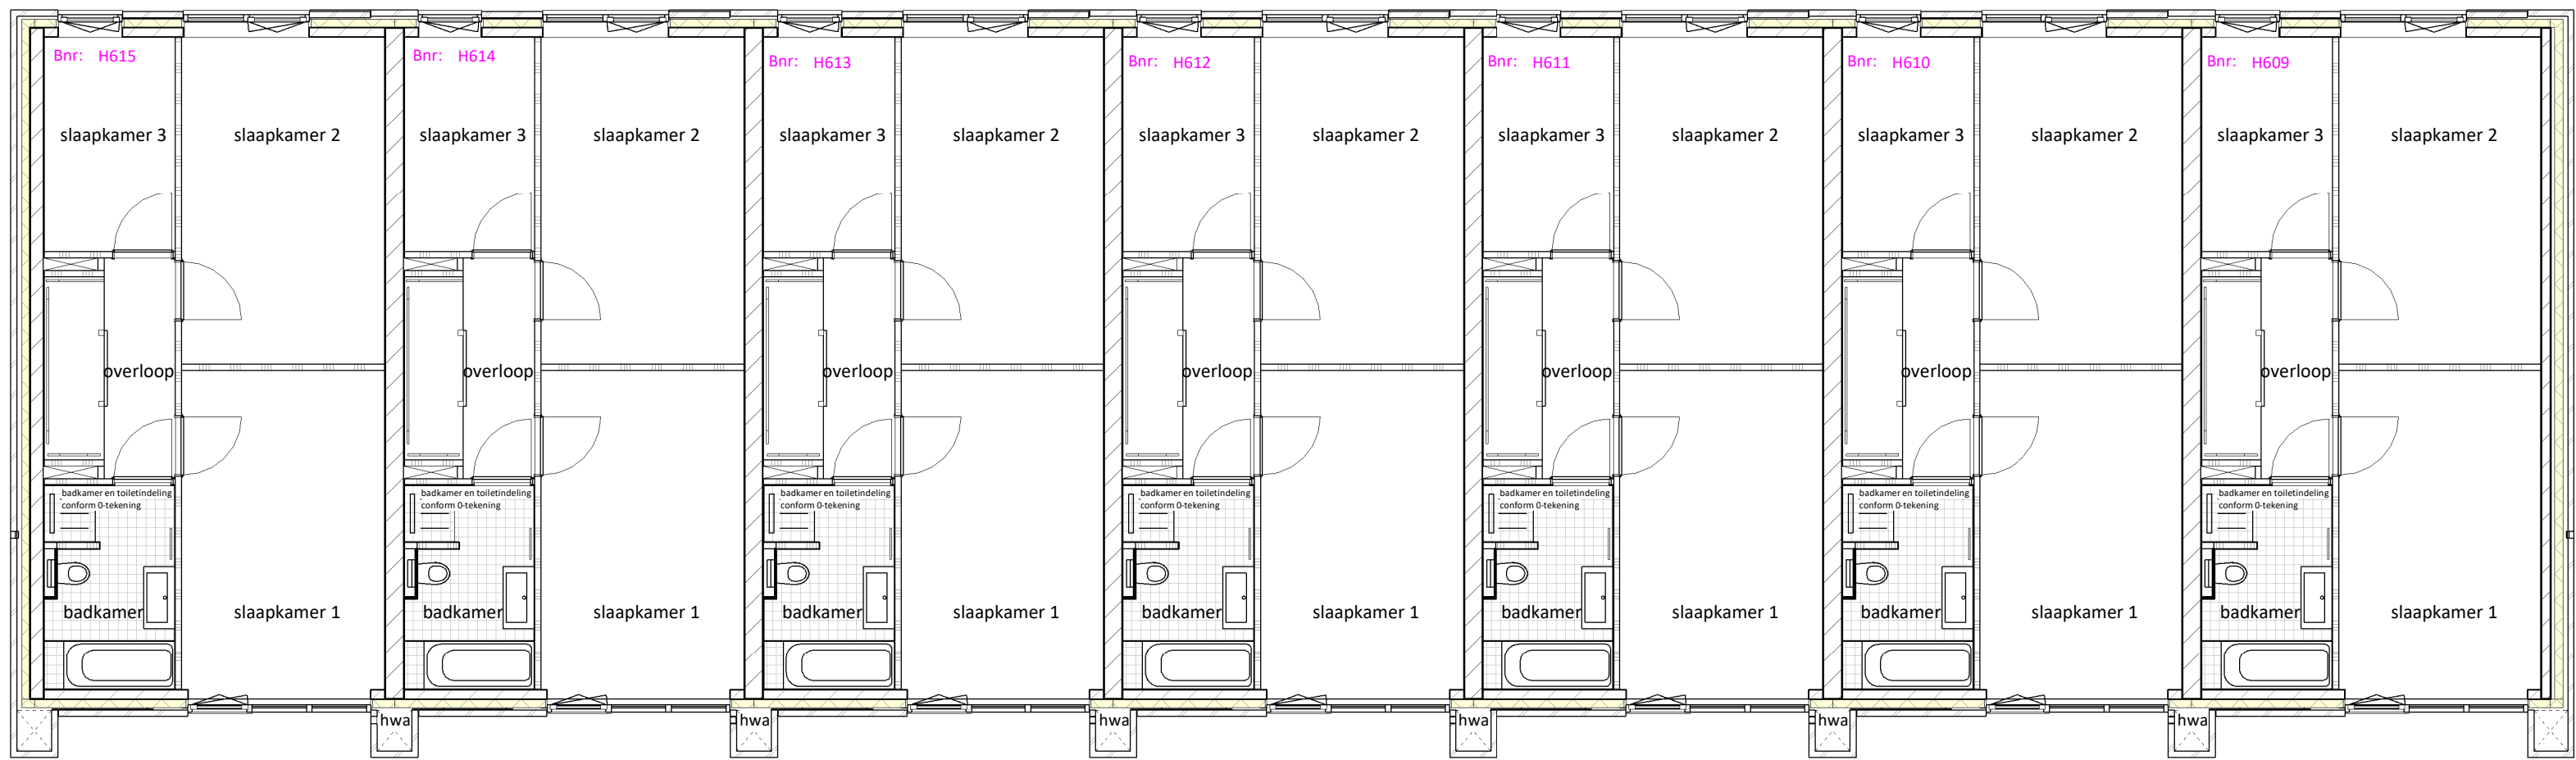

Eerste verdieping

1 : 100



Begane grond











1 : 100

RENOVOOI		
	betonwand	woningtoegang appartementen
	betonwand	tegelerwerk
	metseelwerk, kalkzandsteen	tegelerwerk op afschot t.p.v. douche
	houtskeletbouw	opstelplaats mechanische ventilatie
	niet-dragende metalstudwand woningscheiding	opstelplaats mechanische ventilatie (WTW)
	niet-dragende metalstudwand	opstelplaats wasmachine/ droger
	voorzetswand	fontein
	isolatiemateriaal, Rc-waarde conf. berekeningen	wastafel
	lichte scheidingswanden - cellenbeton	toilet
	zelfsluitend	hwa
	30 min. Ra WBDBO, zelfsluitend	BWL
	30 min. R200 WBDBO, zelfsluitend	sedumdak
	60 min. Ra WBDBO, zelfsluitend	Zone verhoogde belasting
	60 min. R200 WBDBO, zelfsluitend	afzuigrooster WTW
	kruipruik	inblaasrooster WTW
	gierzwaluwkast	schuifdeur
	zonnepanelen	VM
		vleermuiskast

ALGEMEEN:



De maten op de tekening zijn indicatief en aangegeven in millimeters, hieraan kunnen geen rechten worden ontleend. In werkelijkheid kunnen de maten afwijken. De installaties en installatievolumes zijn ter indicatie en de positie en afmetingen kunnen nog afwijken t.o.v. definitieve gekozen installaties door installateur. Aantal en posities van de verlichtingsarmaturen volgens berekening en eisen politiekeurmerk. Aantal en posities rookmelders volgens bouwbesluit.

Alle afwerkingen, afmetingen, materialisaties en posities, zoals omschreven in de verkooptechnische omschrijvingen, gaan voor het tekenwerk. Schaal 1 op 1 afdrucken.

Elektra rennovoi					
	Enkelpolige schakelaar		Lichtpunt centraaldoos		W.c.d. dubbel horizontaal
	Wissel schakelaar		W.c.d. enkel spatwaterdicht		W.c.d. (half inbouw)
	Serie schakelaar		Wandlichtpunt		230V aansluitpunt
	Kruis schakelaar		Rookmelder		W.c.d. 2x230V / Perilex
	Armatuur		Centraal Aard Punt (CAP)		Draadloze thermostaat
	Videofoon toestel		Loze leiding ...		WTW bediening
	Beldrukker		Bedrade leiding ...		Bedrade leiding dranger
	Verdeelkast		W.c.d. enkel		Bedrade aansturing vloerverwarming

SITUATIE:


	Wintergroene haag, 1500 mm hoog
	Wintergroene haag, 1200 mm hoog
	staptegels
	betonplaten, afmeting 1,2x0,8m
	laag hekwerk t.b.v. privé tuin, 1200 mm hoog
	Zit- opbergelement, zie fragment 'VK_900 - Zit- opbergelement'

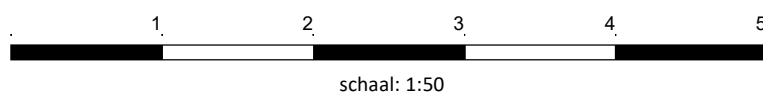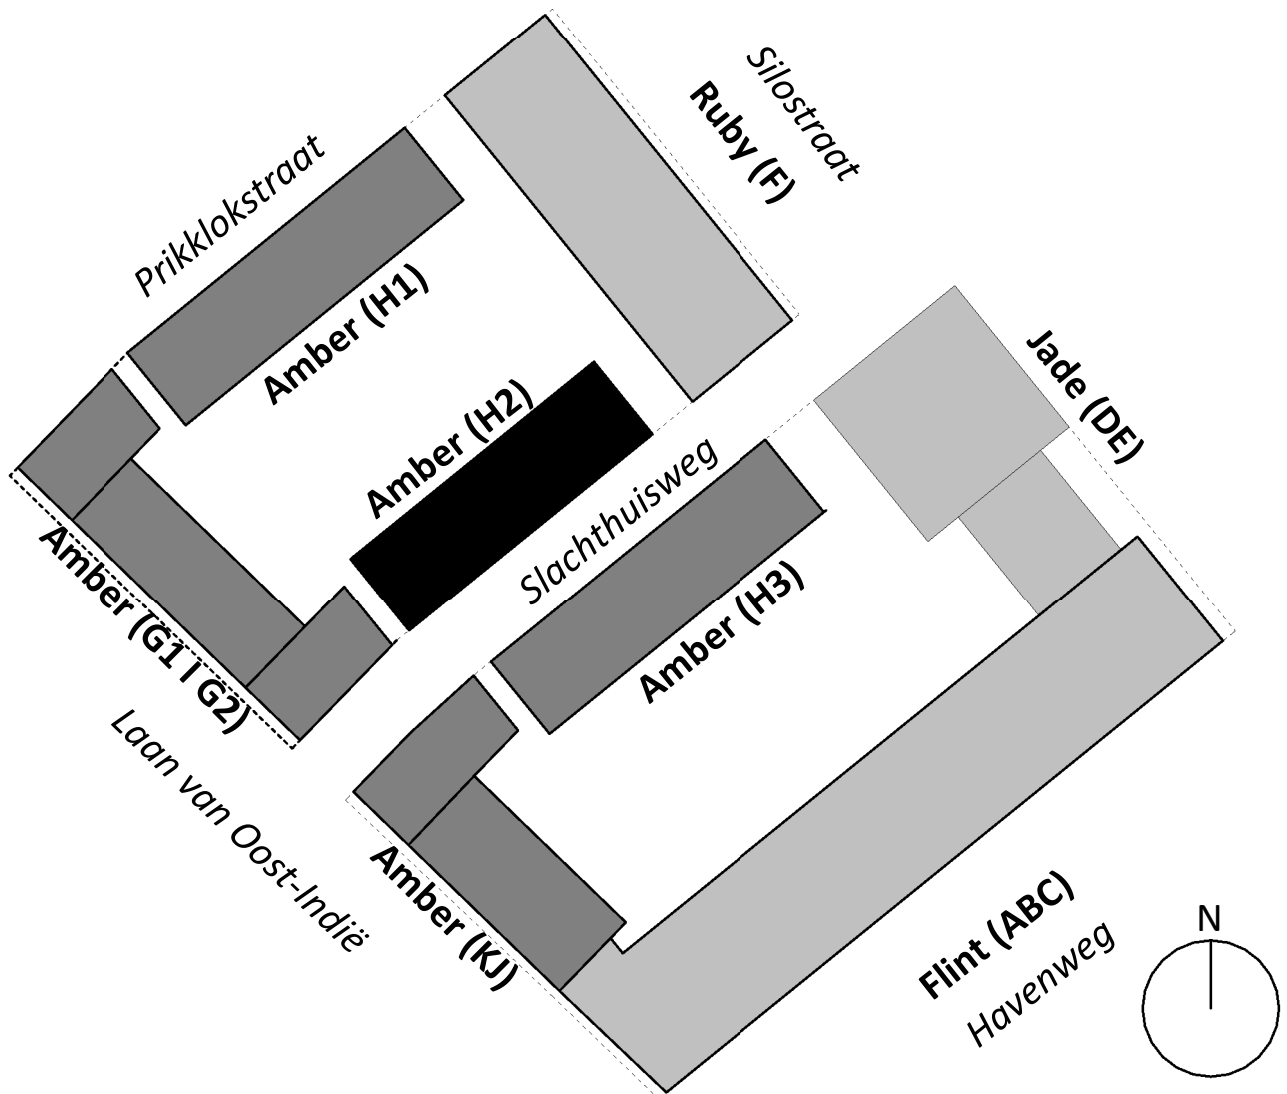

project: Waalkwartier Blok H11  
Nijmegen, Netherlands




onderdeel:	Bg-V1_Blok H2	datum:	16-04-2025	status:	DEFINITIEF
(formaat) schaal:	(A1) 1:100	wijziging:		project nr:	19-0881
		tekening nr:	VK_102	fase:	VK

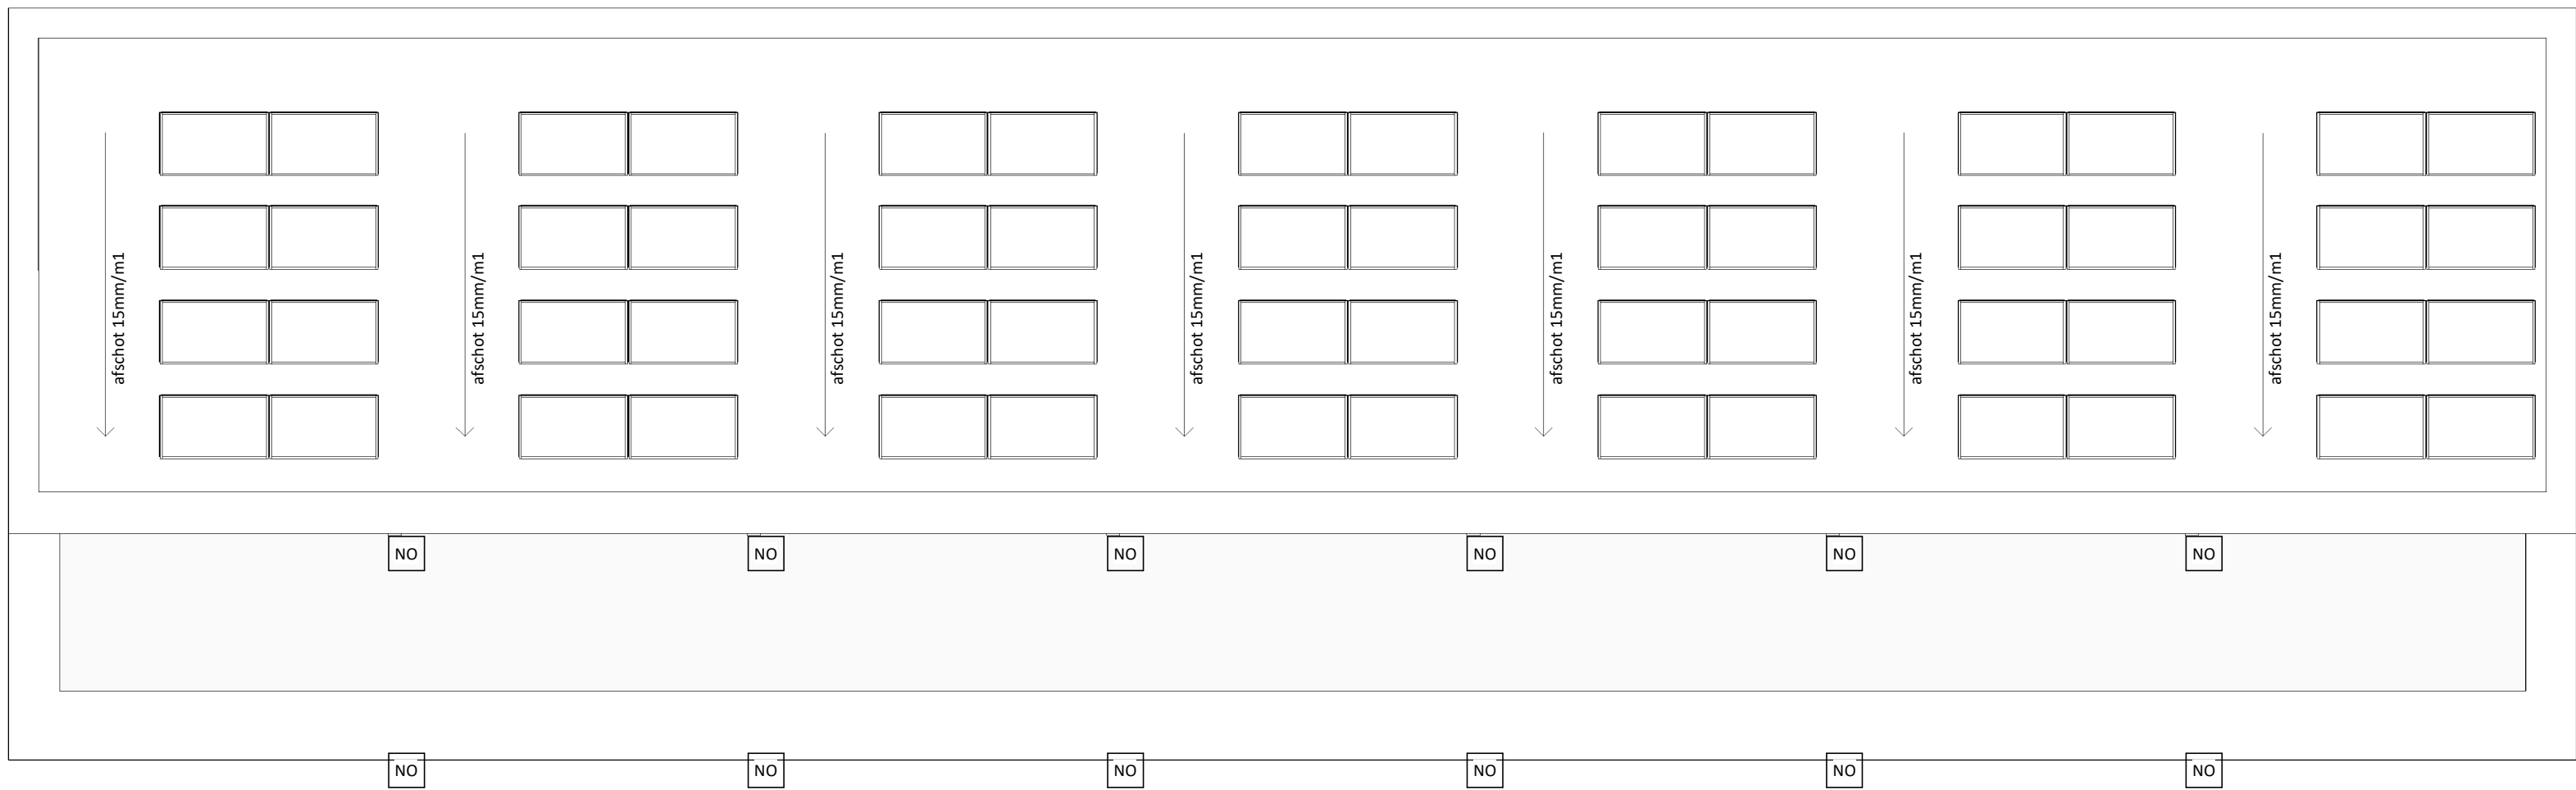

Derde verdieping

1 : 100

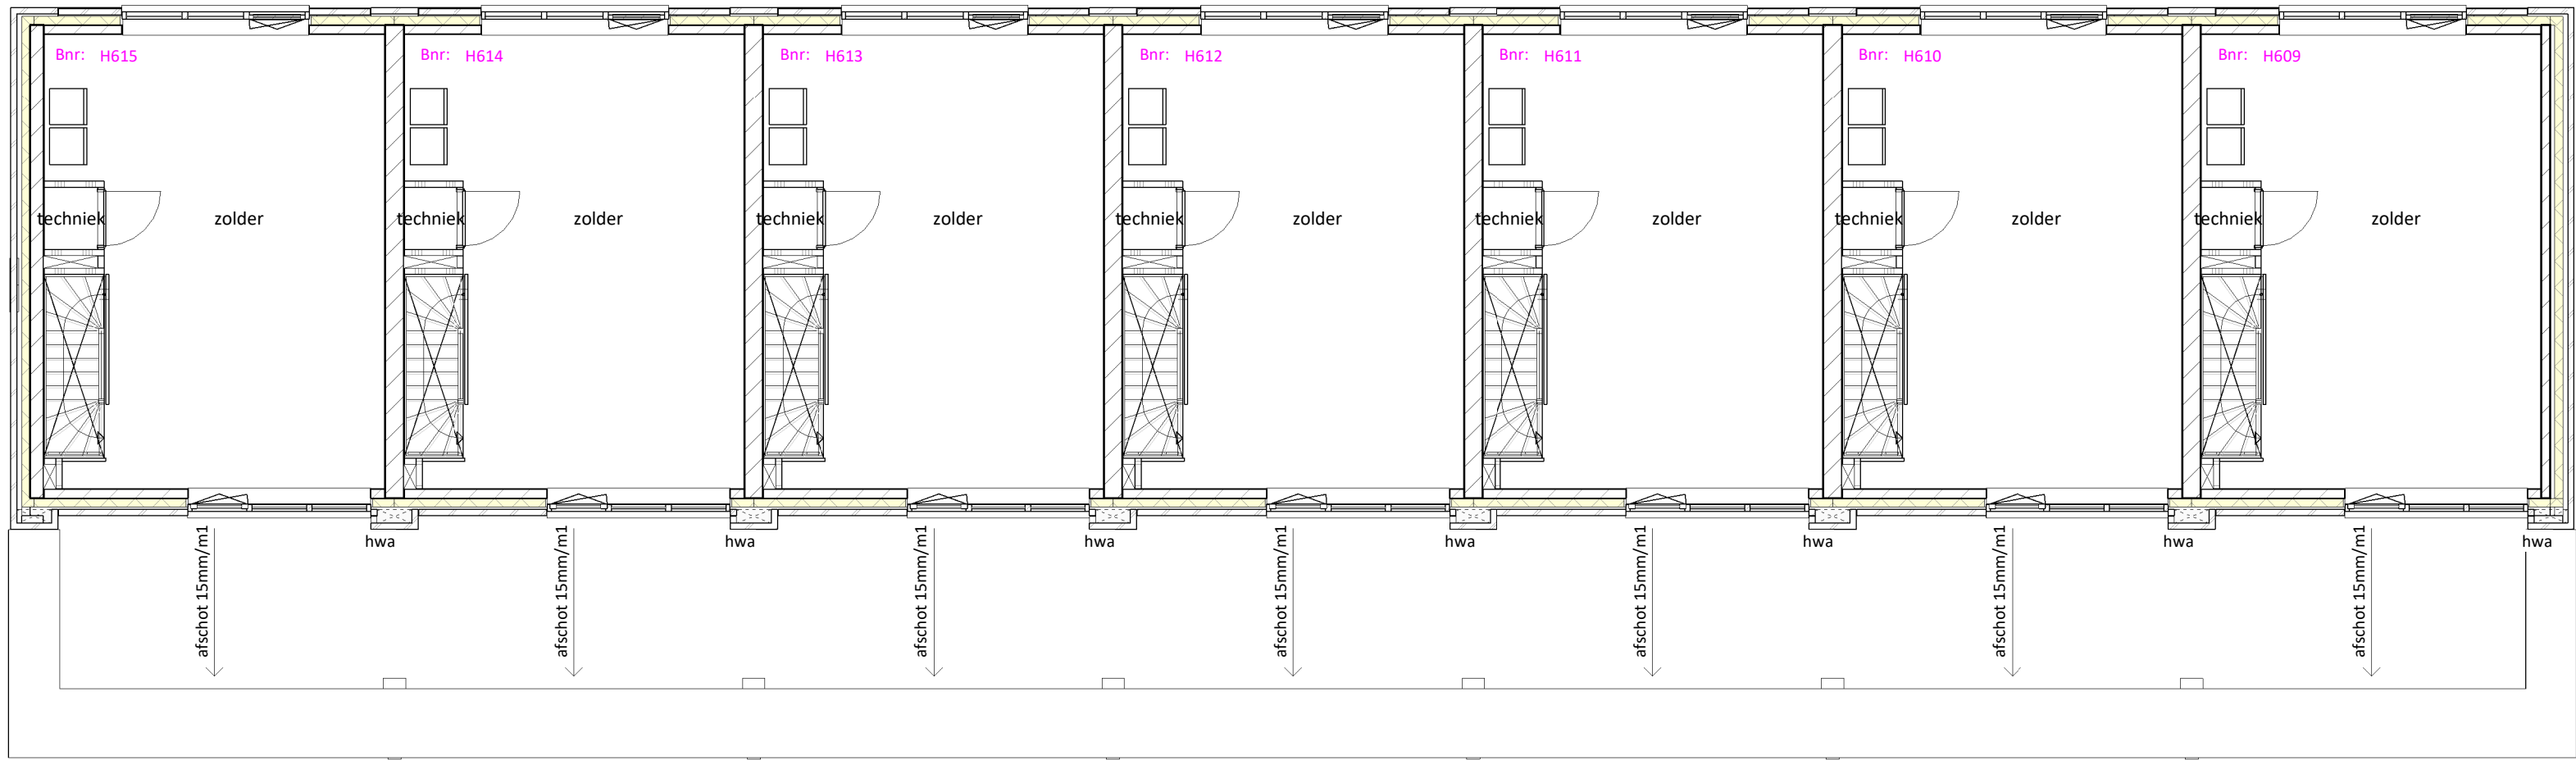






Tweede verdieping



1 : 100

RENVOOI		
	betonwand betonwand metselwerk, kalkzandsteen houtskeletbouw niet-dragende metalstudwand woningscheiding niet-dragende metalstudwand voorzetswand isolatiemateriaal, Rc-waarde conf. berekeningen lichte scheidingswanden - cellenbeton zelfsluitend 30 min. Ra WBDBO, zelfsluitend 30 min. R200 WBDBO, zelfsluitend 60 min. Ra WBDBO, zelfsluitend 60 min. R200 WBDBO, zelfsluitend kruipluik gierzwaluwkast zonnepanelen	woningtoegang appartementen tegelwerk tegelwerk op afschot t.p.v. douche mv wtw wm/ wd fontein wastafel toilet hwa hemelwaterafvoer BWL brandweer lift sedumdak Zone verhoogde belasting afzuigrooster WTW inblaasrooster WTW schuifdeur vleermuiskast

ALGEMEEN:

De maten op de tekening zijn indicatief en aangegeven in millimeters, hieraan kunnen geen rechten worden ontleend. In werkelijkheid kunnen de maten afwijken.  
De installaties en installatieruimte zijn ter indicatie en de positie en afmetingen kunnen nog afwijken t.o.v. definitieve gekozen installaties door installateur.  
Aantal en posities van de verlichtingsarmaturen volgens berekening en eisen politiekeurmerk.  
Aantal en posities rookmelders volgens bouwbesluit.  
Alle afwerkingen, afmetingen, materialisaties en posities, zoals omschreven in de verkooptechnische omschrijvingen, gaan voor het tekenwerk.  
Schaal 1 op 1 afdrukken.

Elektra renvooi			
 Enkelpolige schakelaar	 Lichtpunt centraaldoos	 W c d dubbel horizontaal	
 Wissel schakelaar	 W c d enkel spatwaterdicht	 W c d (half inbouw)	
 Serie schakelaar	 Wandlichtpunt	 230V aansluitpunt	
 Kruis schakelaar	 Rookmelder	 W c d 2x230V / Perilex	
 Armatuur	 Centraal Aard Punt (CAP)	 Draadloze thermostaat	
 Videofoon toestel	 Loze leiding ...	 WTW bediening	
 Beldrukker	 Bedrade leiding ...	 Bedrade leiding dranger	
 Verdeelkast	 W c d enkel	 Bedrade aansturing vloerverwarming	

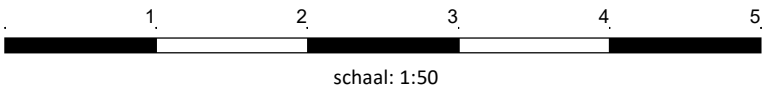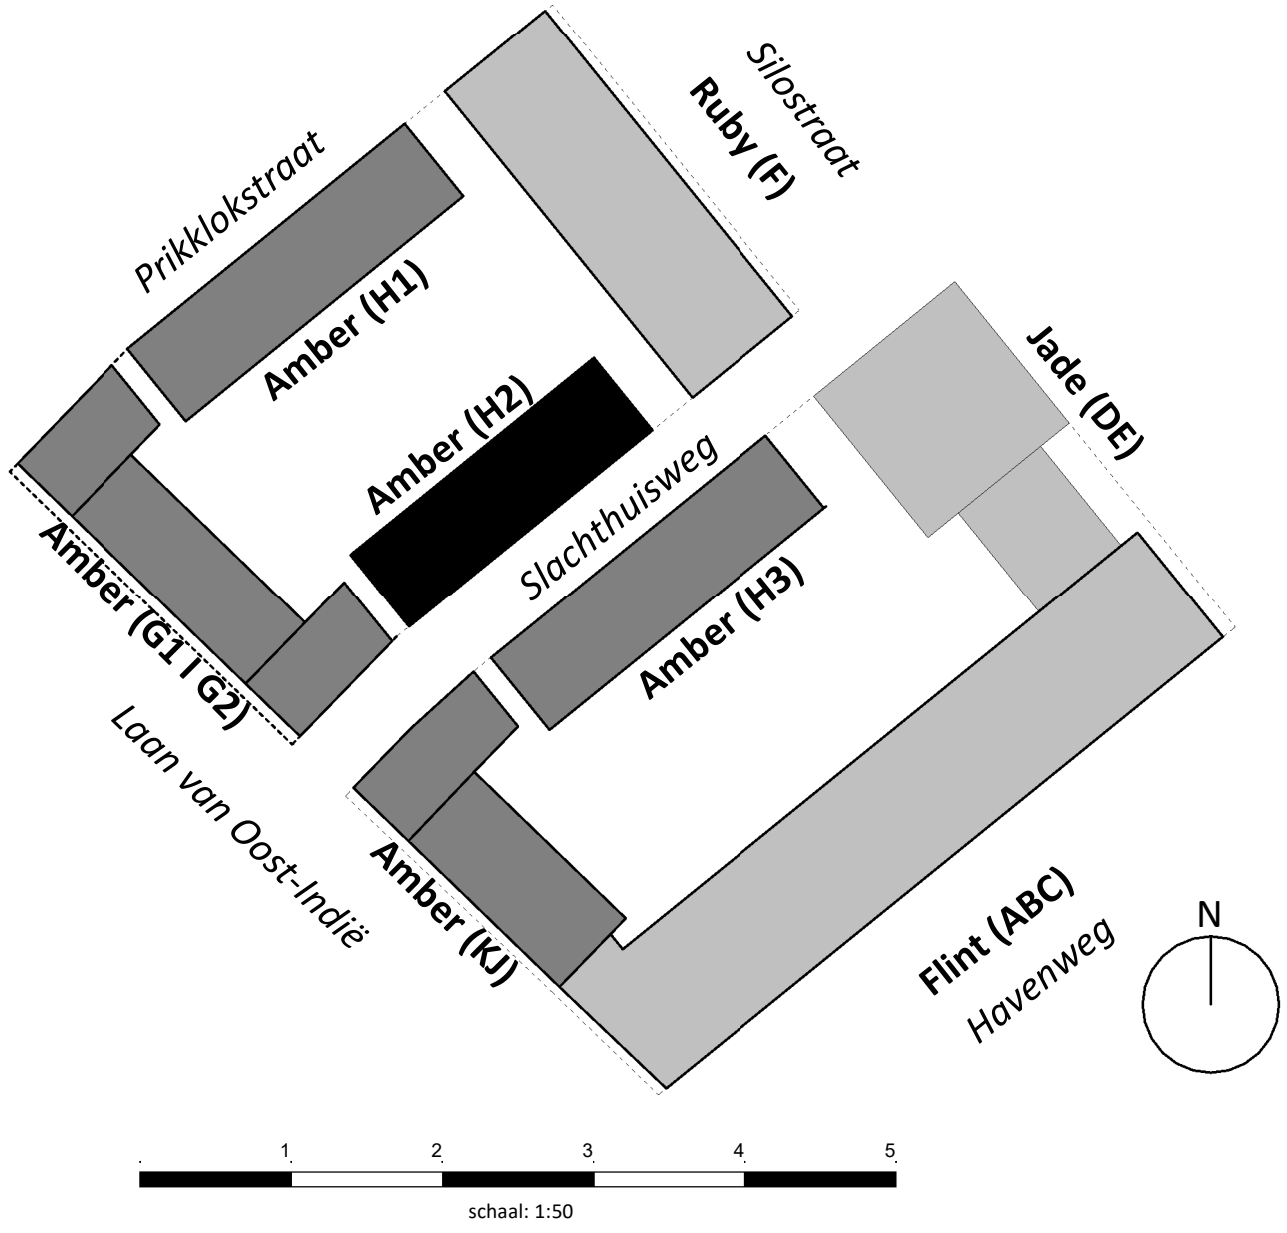

project: Waalkwartier Blok H1  
Nijmegen, Netherlands



onderdeel:	V2-V3_Blok H2	datum:	16-04-2025	status:	DEFINITIEF
(formaat) schaal:	{A1} 1:100	wijziging:		fase:	
		project nr:	19-0881		
		tekening nr:	VK_103		VK





Eerste verdieping

1 : 100



Begane grond

1 : 100

RENOVOOI

	betonwand		woningtoegang appartementen
	betonwand		tegelerwerk
	metselwerk, kalkzandsteen		tegelerwerk op afschot t.p.v. douche
	houtskeletbouw		opstelplaats mechanische ventilatie
	niet-dragende metalstudwand woningscheiding		opstelplaats mechanische ventilatie (WTW)
	niet-dragende metalstudwand		opstelplaats wasmachine/ droger
	voorzetswand		fontein
	isolatiemateriaal, Rc-waarde conf. berekeningen		wastafel
	lichte scheidingswanden - cellenbeton		toilet
	zelfsluitend		hwa
	30 min. Ra WBDBO, zelfsluitend		BWL
	30 min. R200 WBDBO, zelfsluitend		brandweer lift
	60 min. Ra WBDBO, zelfsluitend		sedumdak
	60 min. R200 WBDBO, zelfsluitend		Zone verhoogde belasting
	kruipruimte		afzuigrooster WTW
	gierzwaluwkast		inblaasrooster WTW
	zonnepanelen		schuifdeur
			VM
			vleierkast

ALGEMEEN:



De maten op de tekening zijn indicatief en aangegeven in millimeters, hieraan kunnen geen rechten worden ontleend. In werkelijkheid kunnen de maten afwijken. De installaties en installatieplaatsen zijn ter indicatie en de posities en afmetingen kunnen nog afwijken t.o.v. definitieve gekozen installaties door installateur. Aantal en posities van de verlichtingsarmaturen volgens berekening en eisen politiekeurmerk. Aantal en posities rookmelders volgens bouwbesluit. Alle afwerkingen, afmetingen, materialisaties en posities, zoals omschreven in de verkooptechnische omschrijvingen, gaan voor het tekenwerk. Schaal 1 op 1 afdrukken.

Elektra renvooi

	Enkelpolige schakelaar		Lichtpunt centraaldoos		W.c.d. dubbel horizontaal
	Wissel schakelaar		W.c.d. enkel spatwaterdicht		W.c.d. (half inbouw)
	Serie schakelaar		Wandlichtpunt		230V aansluitpunt
	Kruis schakelaar		Rookmelder		W.c.d. 2x230V / Perilex
	Armatuur		Centraal Aard Punt (CAP)		Draadloze thermostaat
	Videofoon toestel		Loze leiding ...		WTW bediening
	Beldrukker		Bedrade leiding ...		Bedrade leiding dranger
	Verdeelkast		W.c.d. enkel		Bedrade aansluiting vloerverwarming

SITUATIE:


	Wintergroene haag, 1500 mm hoog
	Wintergroene haag, 1200 mm hoog
	staptegels
	betonplaten, afmeting 1,2x0,8m
	laag hekwerk t.b.v. privé tuin, 1200 mm hoog
	Zit- opbergelement, zie fragment 'VK_900 - Zit- opbergelement'

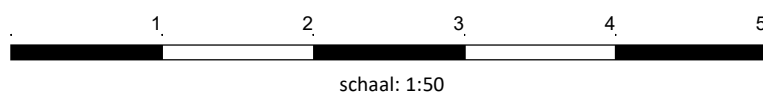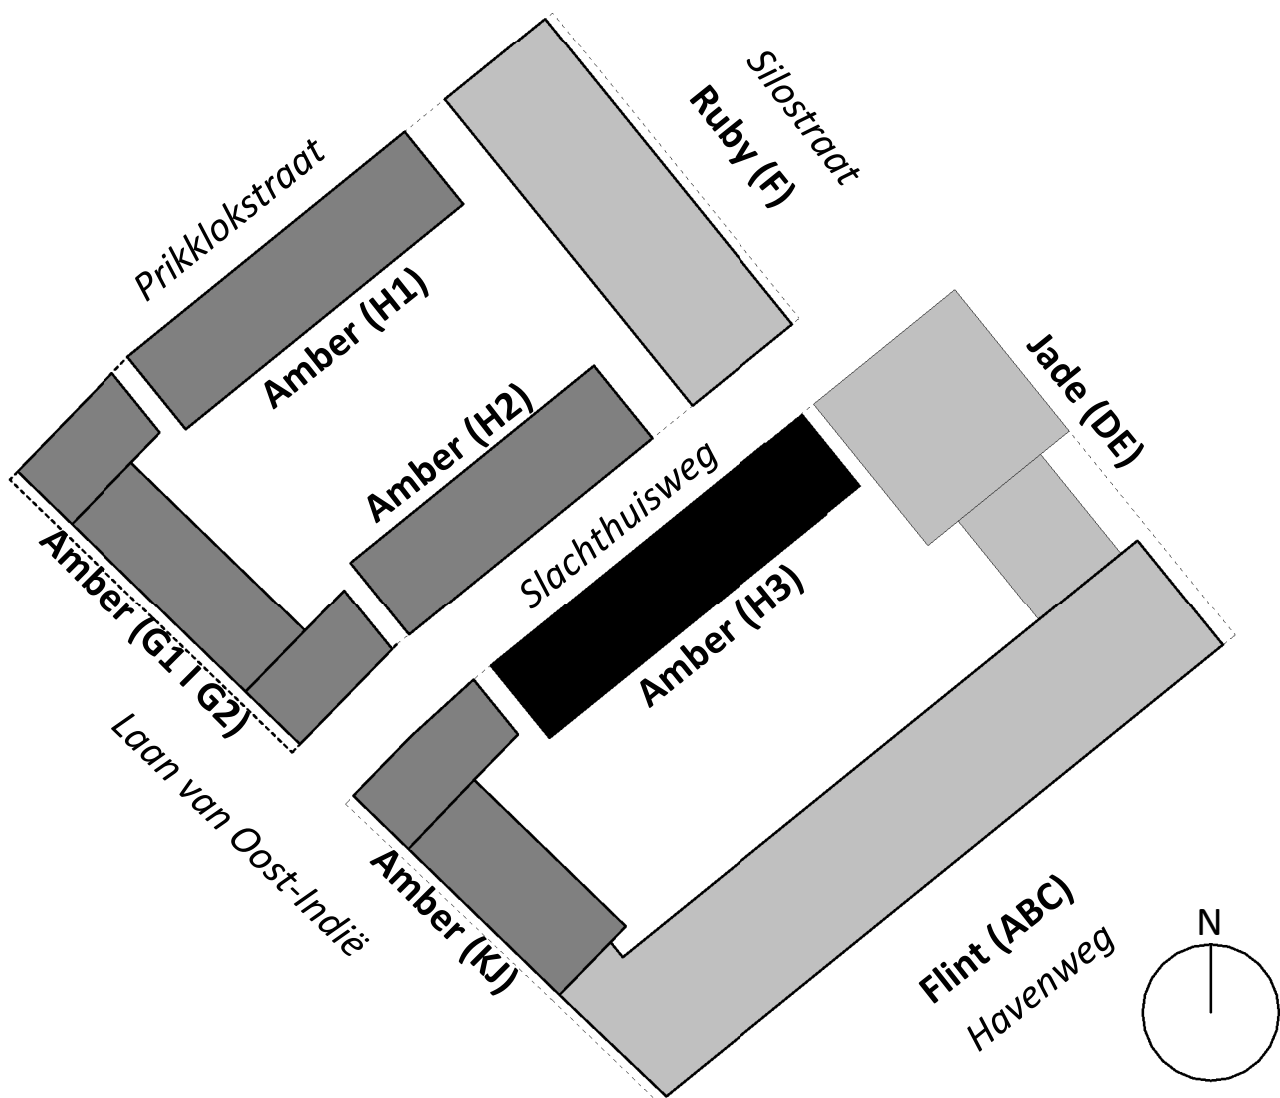

project: Waalkwartier Blok H11  
Nijmegen, Netherlands




onderdeel:	Bg-V1_Blok H3	datum:	16-04-2025	status:	DEFINITIEF
(formaat) schaal:	(A1) 1:100	wijziging:		fase:	
		project nr:	19-0881	tekening nr:	VK_104
					VK

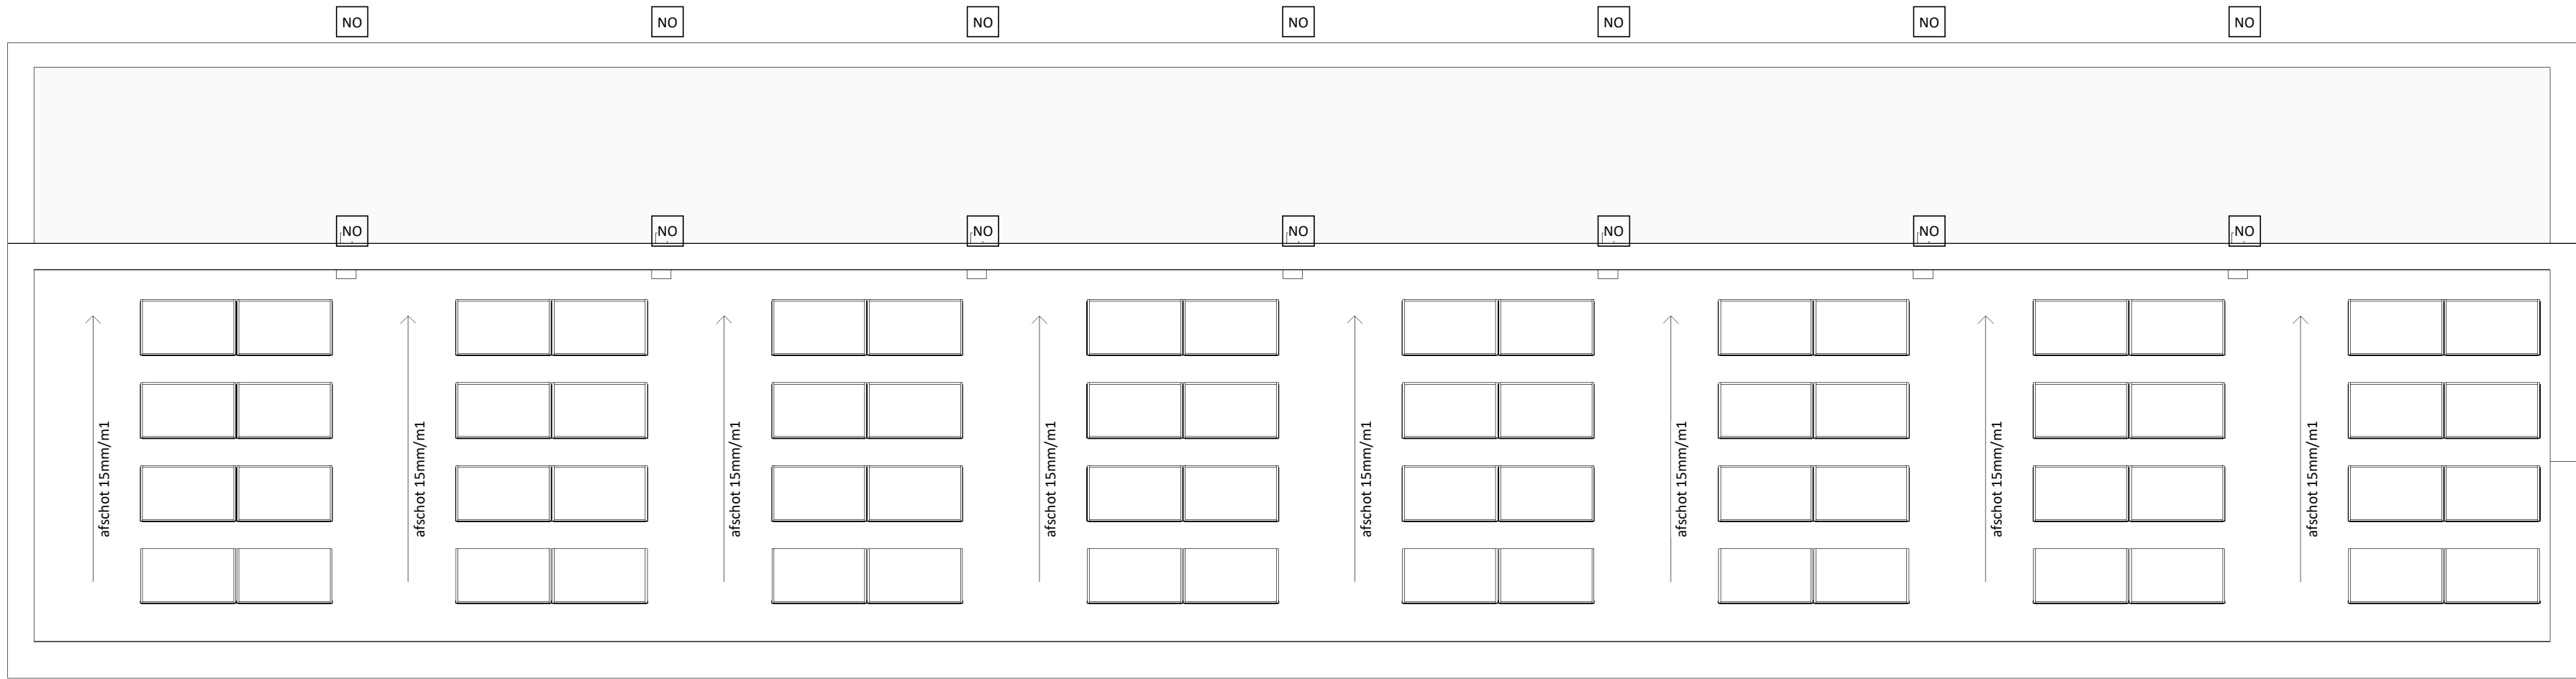

Derde verdieping

1 : 100

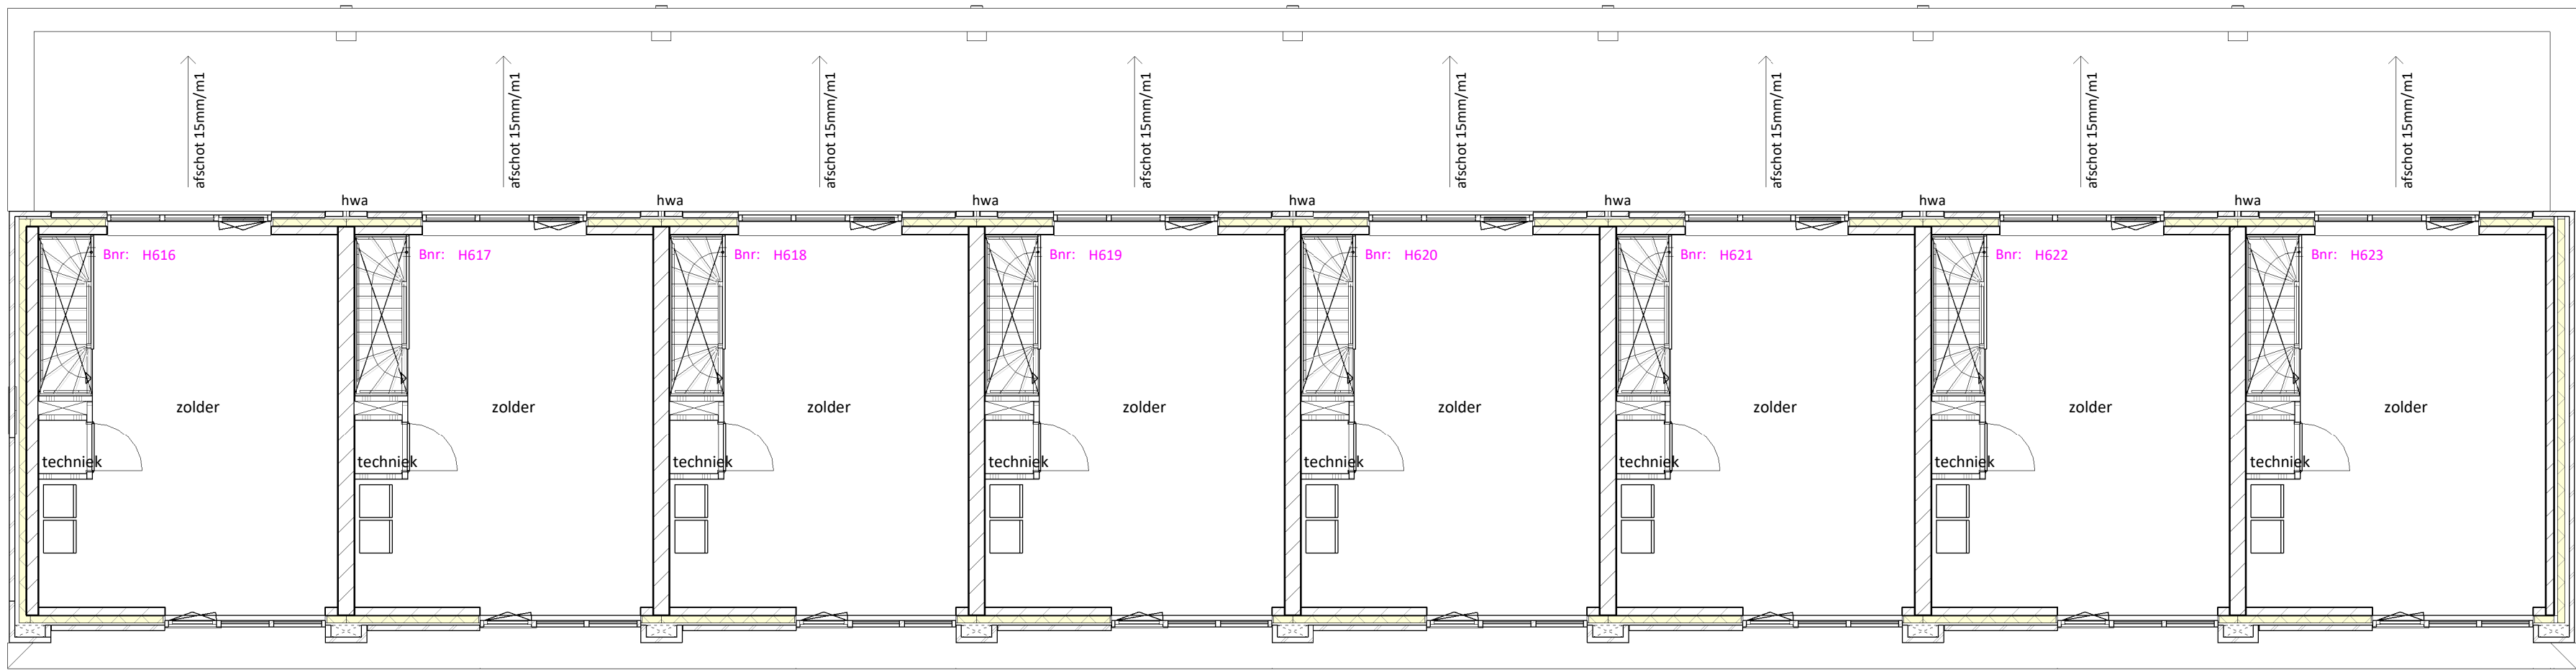

Tweede verdieping

1 : 100

betonwand

betonwand

metselwerk, kalkzandsteen

houtskeletbouw

niet-dragende metalstudwand woningscheiding

niet-dragende metalstudwand

voorzetwand

isolatiemateriaal, Rc-waarde conf. berekeningen

lichte scheidingswanden - cellenbeton

zelfsluitend

30 min. Ra WBDBO, zelfsluitend

30 min. R200 WBDBO, zelfsluitend

60 min. Ra WBDBO, zelfsluitend

60 min. R200 WBDBO, zelfsluitend

kruipruik

Gzk

gierzwaluwkast

zonnepanelen

woningtoegang appartementen

tegelwerk

tegelwerk op afschot t.p.v. douche

opstelplaats mechanische ventilatie

opstelplaats mechanische ventilatie (WTW)

opstelplaats wasmachine/ droger

fontein

wastafel

toilet

hwa

hemelwaterafvoer

BWL

brandweer lift

sedumdak

Zone verhoogde belasting

afzuigrooster WTW

inblaasrooster WTW

schuifdeur

VM

vleermuiskast

ALGEMEEN:

De maten op de tekening zijn indicatief en aangegeven in millimeters, hieraan kunnen geen rechten worden ontleend. In werkelijkheid kunnen de maten afwijken.

De installaties en installatieruimte zijn ter indicatie en de positie en afmetingen kunnen nog afwijken t.o.v. definitieve gekozen installaties door installateur.


Aantal en posities van de verlichtingsarmaturen volgens berekening en eisen politiekeurmerk.

Aantal en posities rookmelders volgens bouwbesluit.

Alle afwerkingen, afmetingen, materialisaties en posities, zoals omschreven in de verkooptechnische omschrijvingen, gaan voor het tekenwerk.

Schaal 1 op 1 afdrukken.

Elektra renvooi

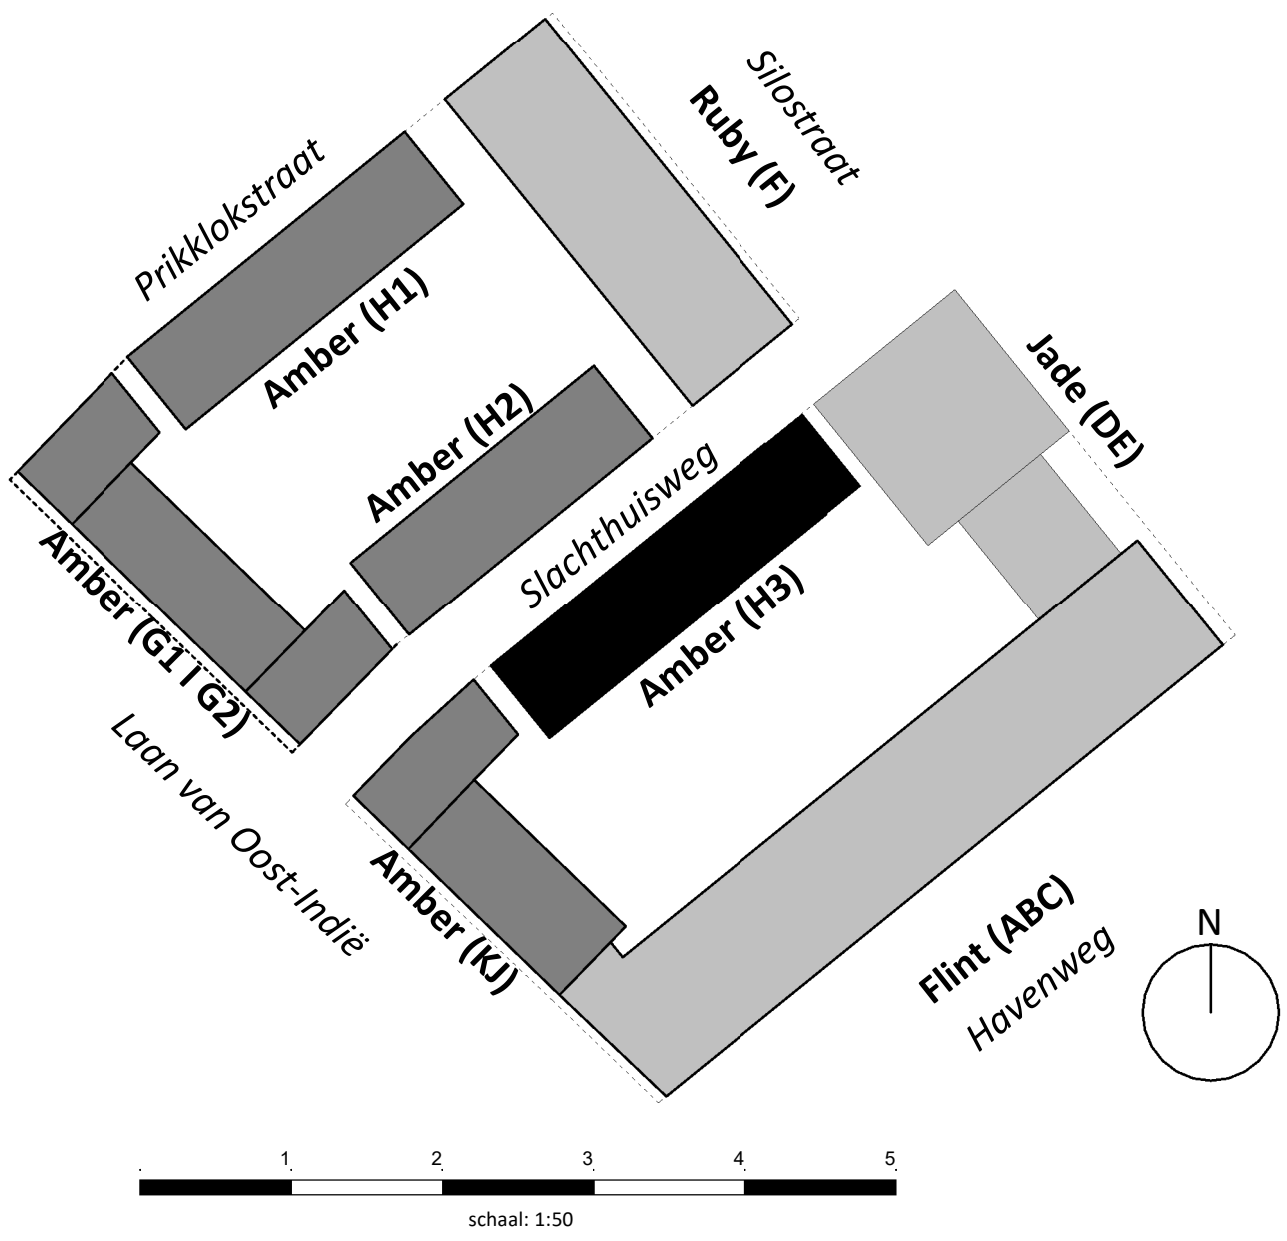1 2 3 4 5  
schaal: 1:50

project: **Waalkwartier Blok HJ**  
Nijmegen, Netherlands

