



Begane grond

1 : 50

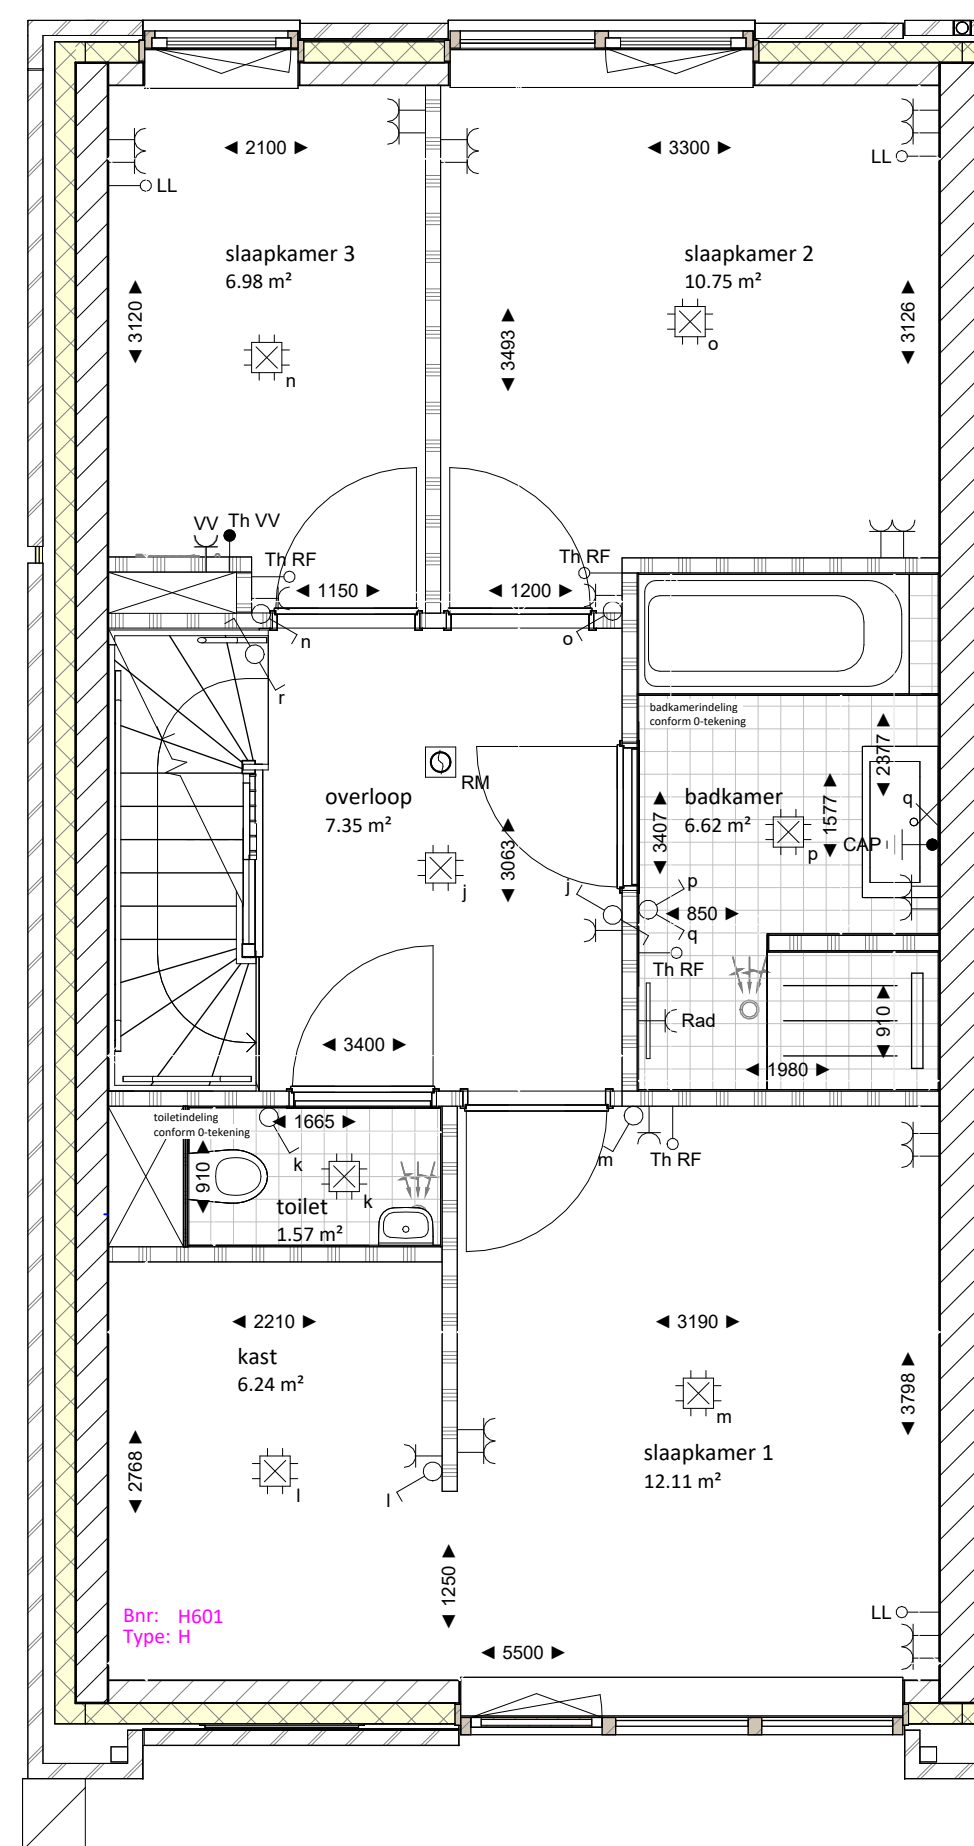


Eerste verdieping

1 : 50

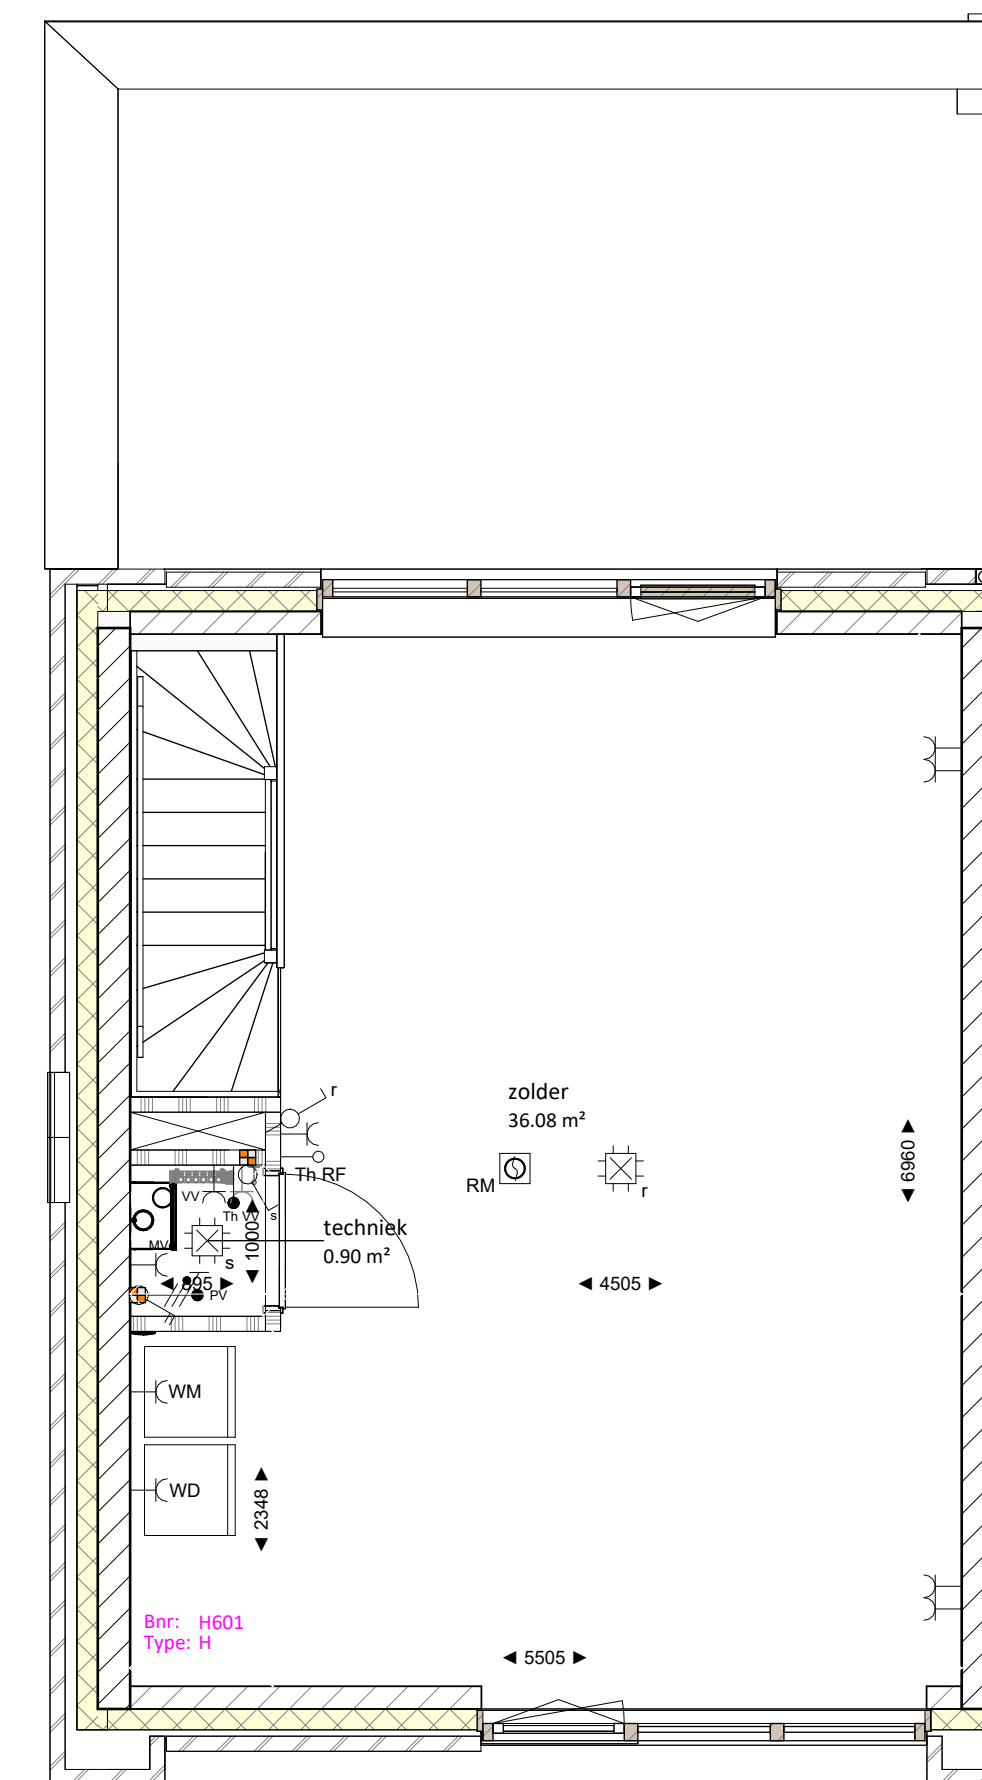

Tweede verdieping

1 : 50

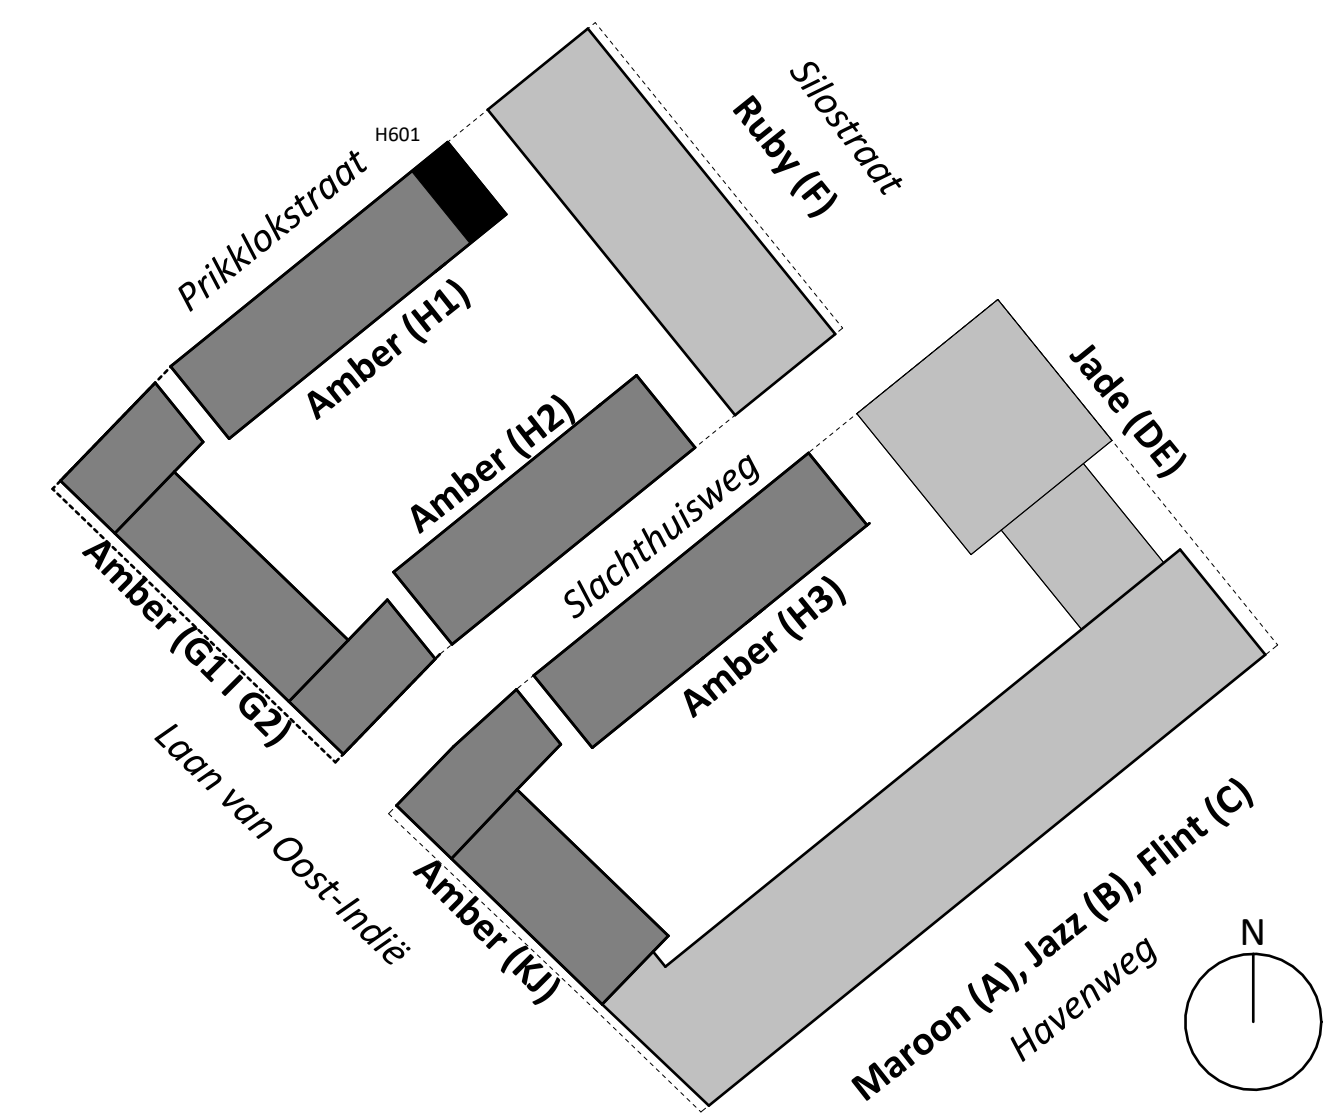

project: **Amber (H)**
Nijmegen, Netherlands



onderdeel: Verkooptekening H601
(formaat) schaal: (A1) 1:50

datum: 03-11-2025
wijziging: 17-11-2025
project nr: 19-0881
tekening nr: VK_H601

status: DEFINITIEF
fase: VK