



Begane grond

1 : 50

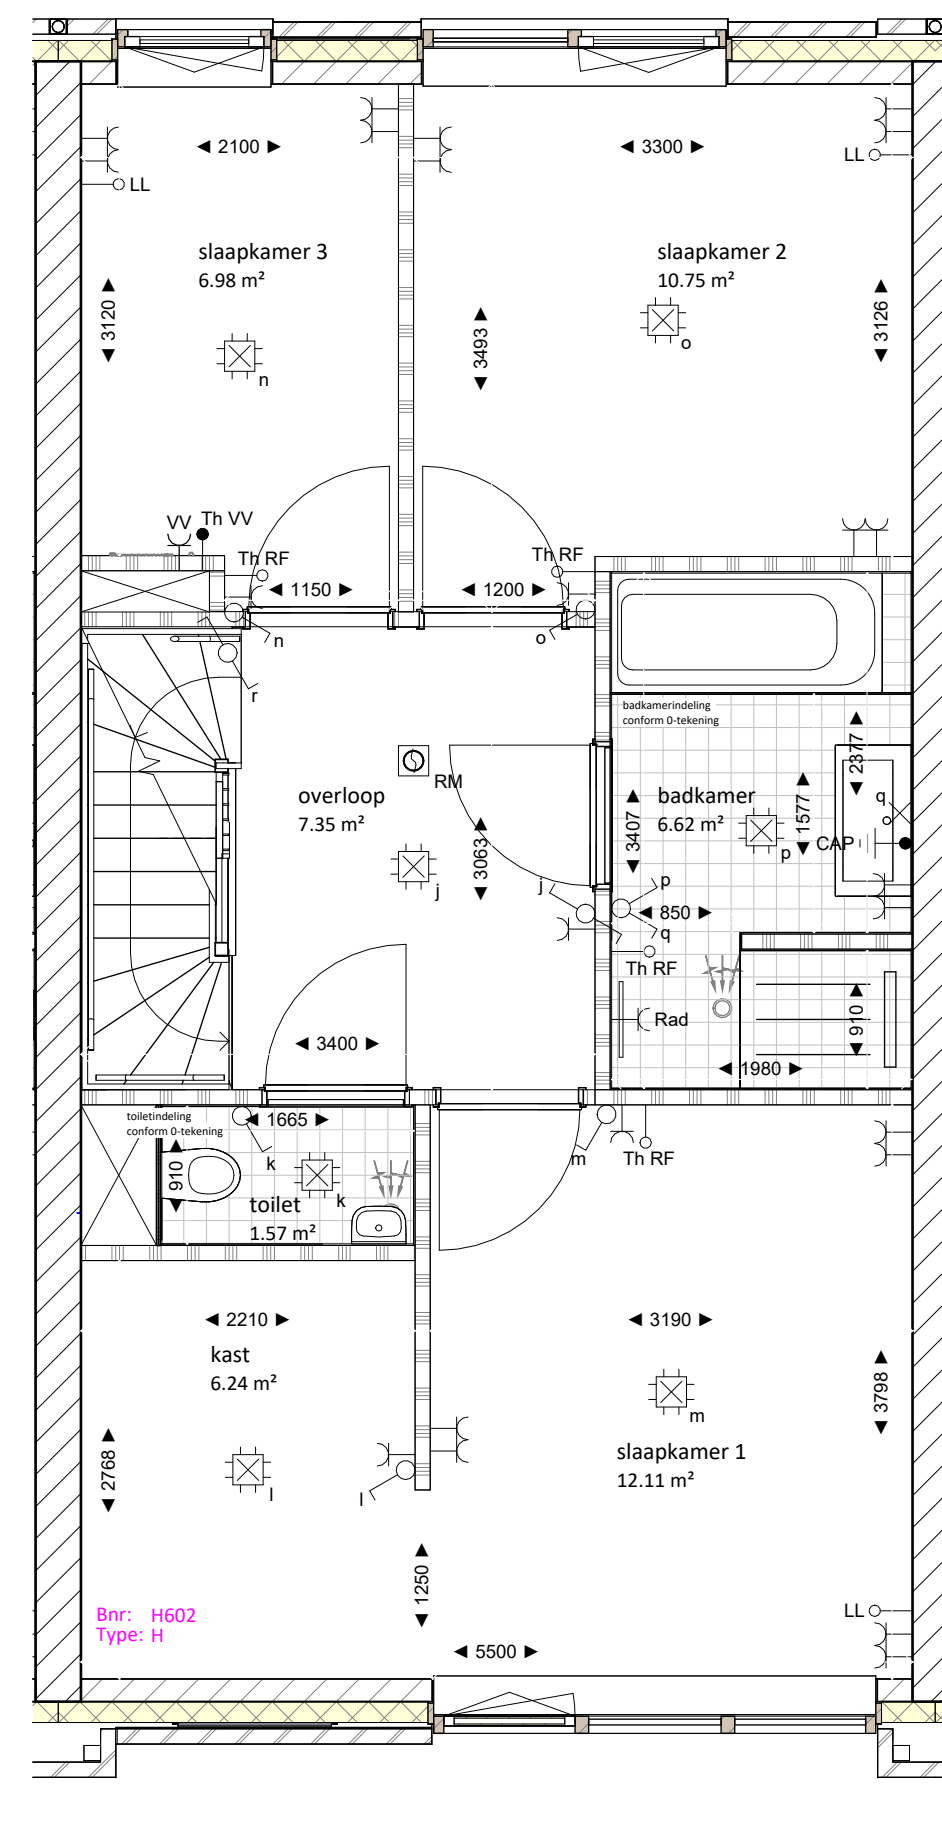


Eerste verdieping

1 : 50

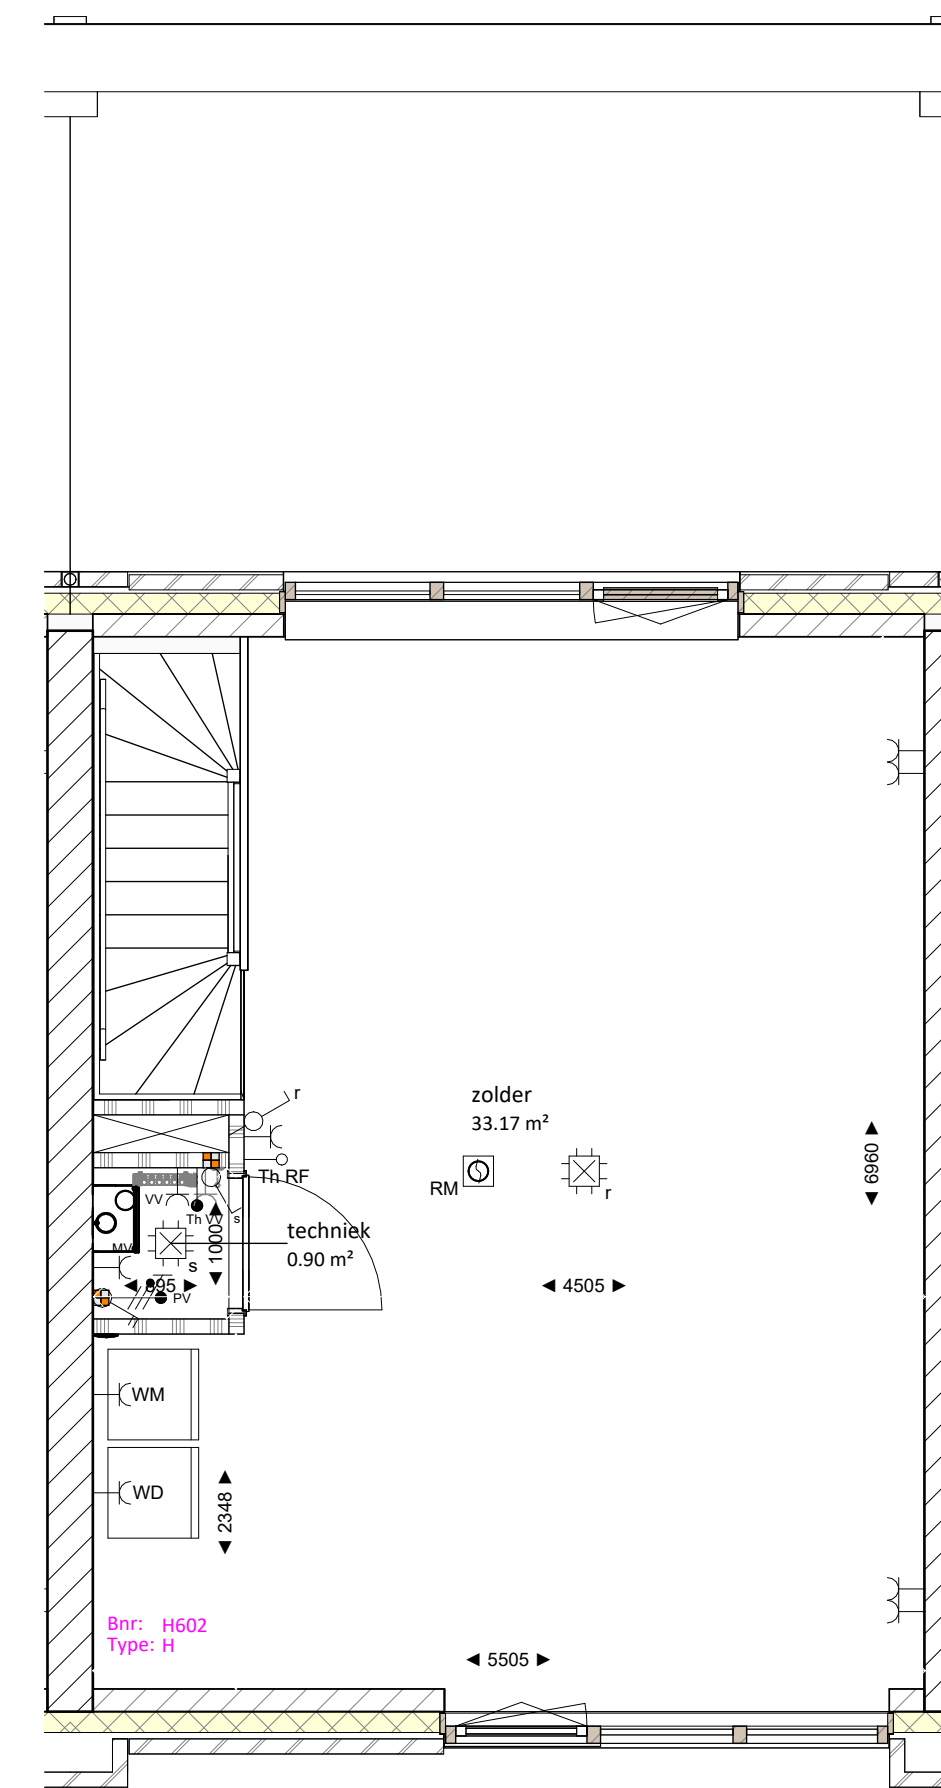

Tweede verdieping

1 : 50

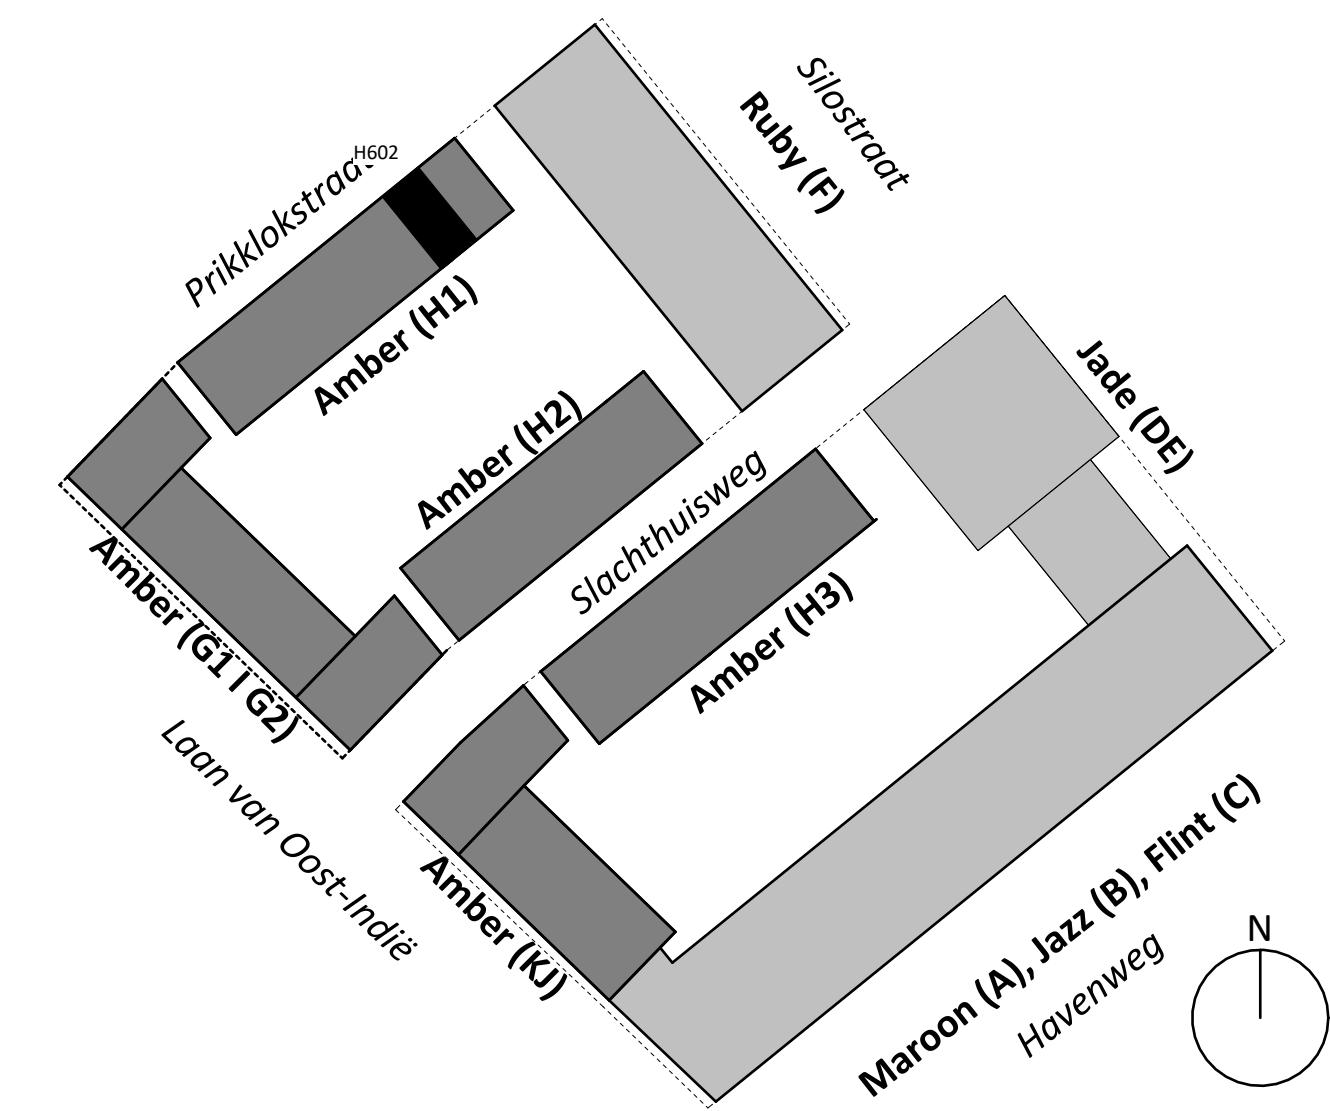

project: Amber (U)
Nijmegen, Netherlands



onderdeel: Verkooptekening H602
formaat: schaal: (A1) 1:50

datum: 03-11-2025
wijziging: 17-11-2025
project nr: 19-0881
tekening nr: VK_H602

status: DEFINITIEF
fase: VK