



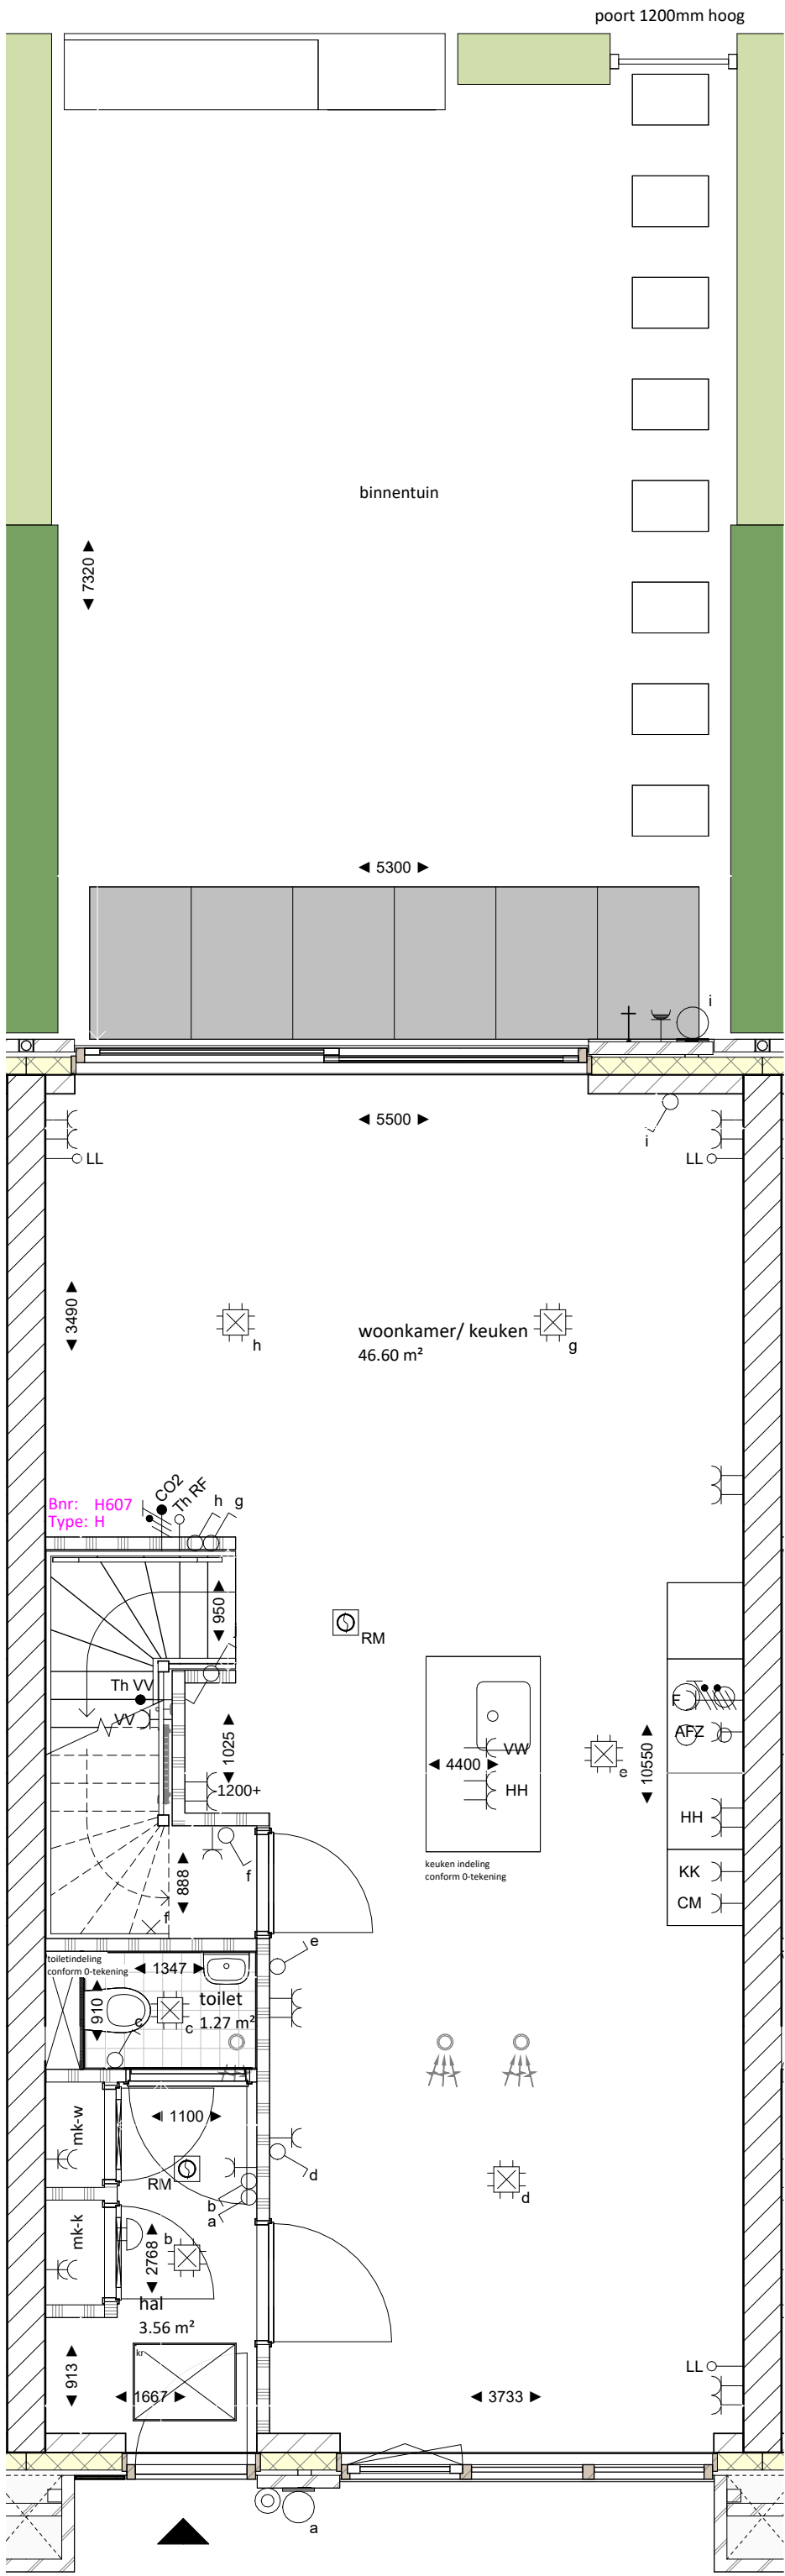


Begane grond

1 : 50

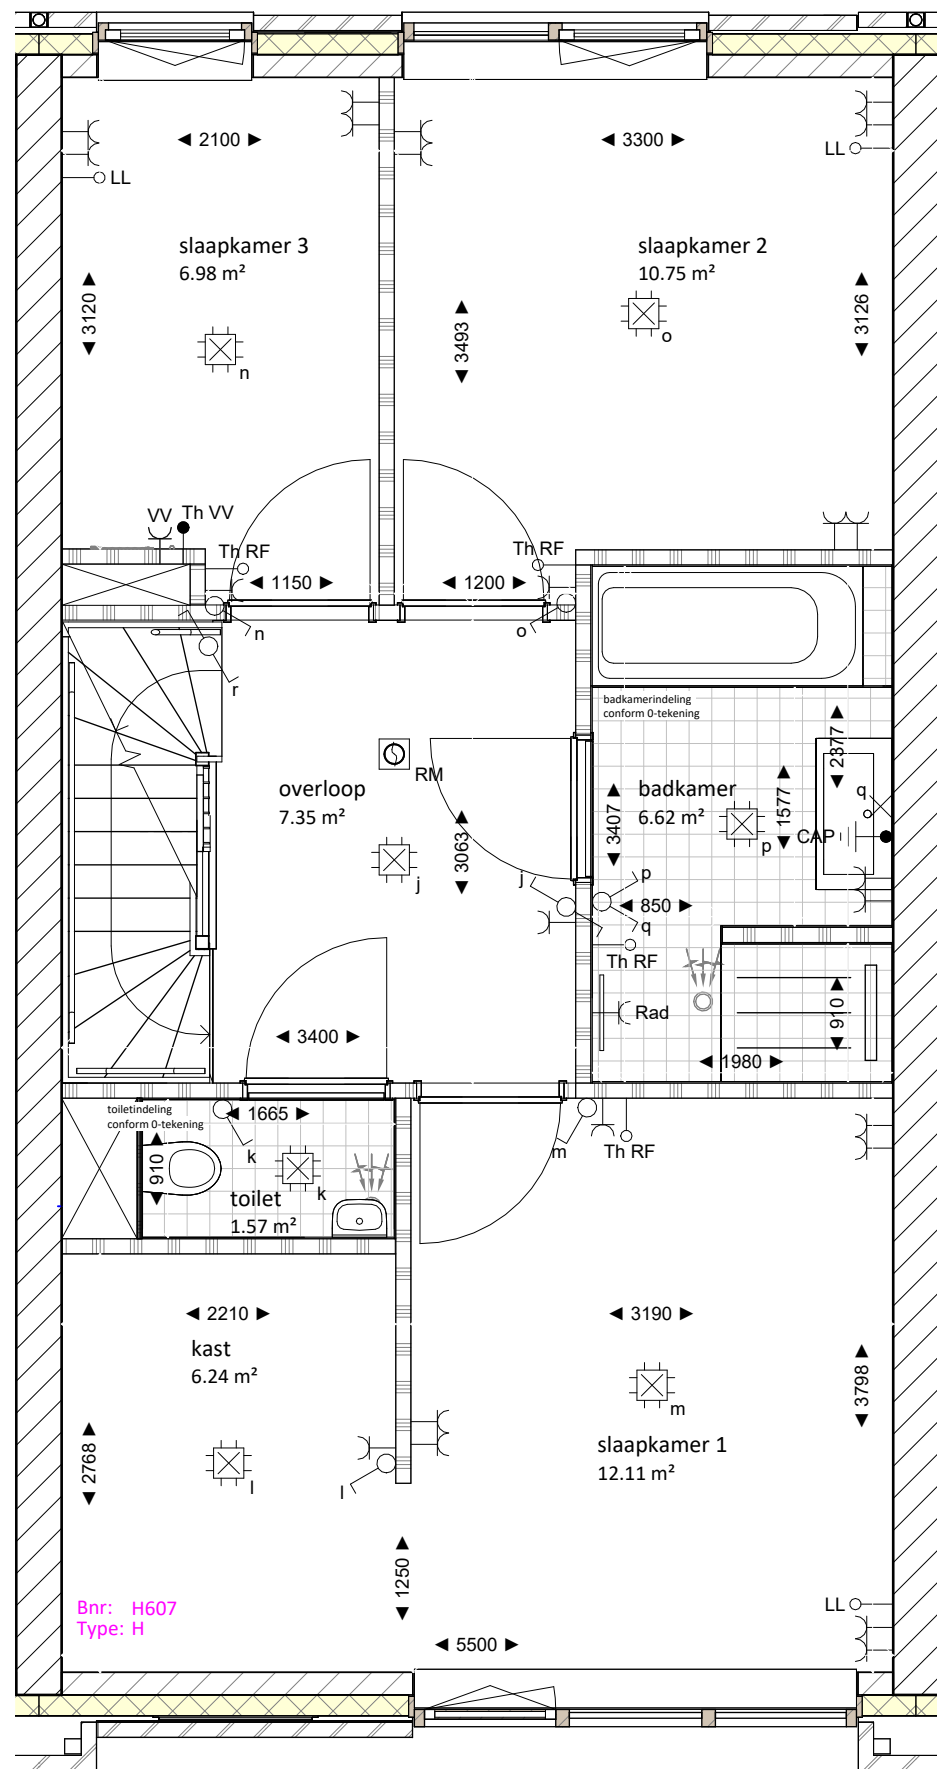


Eerste verdieping

1 : 50

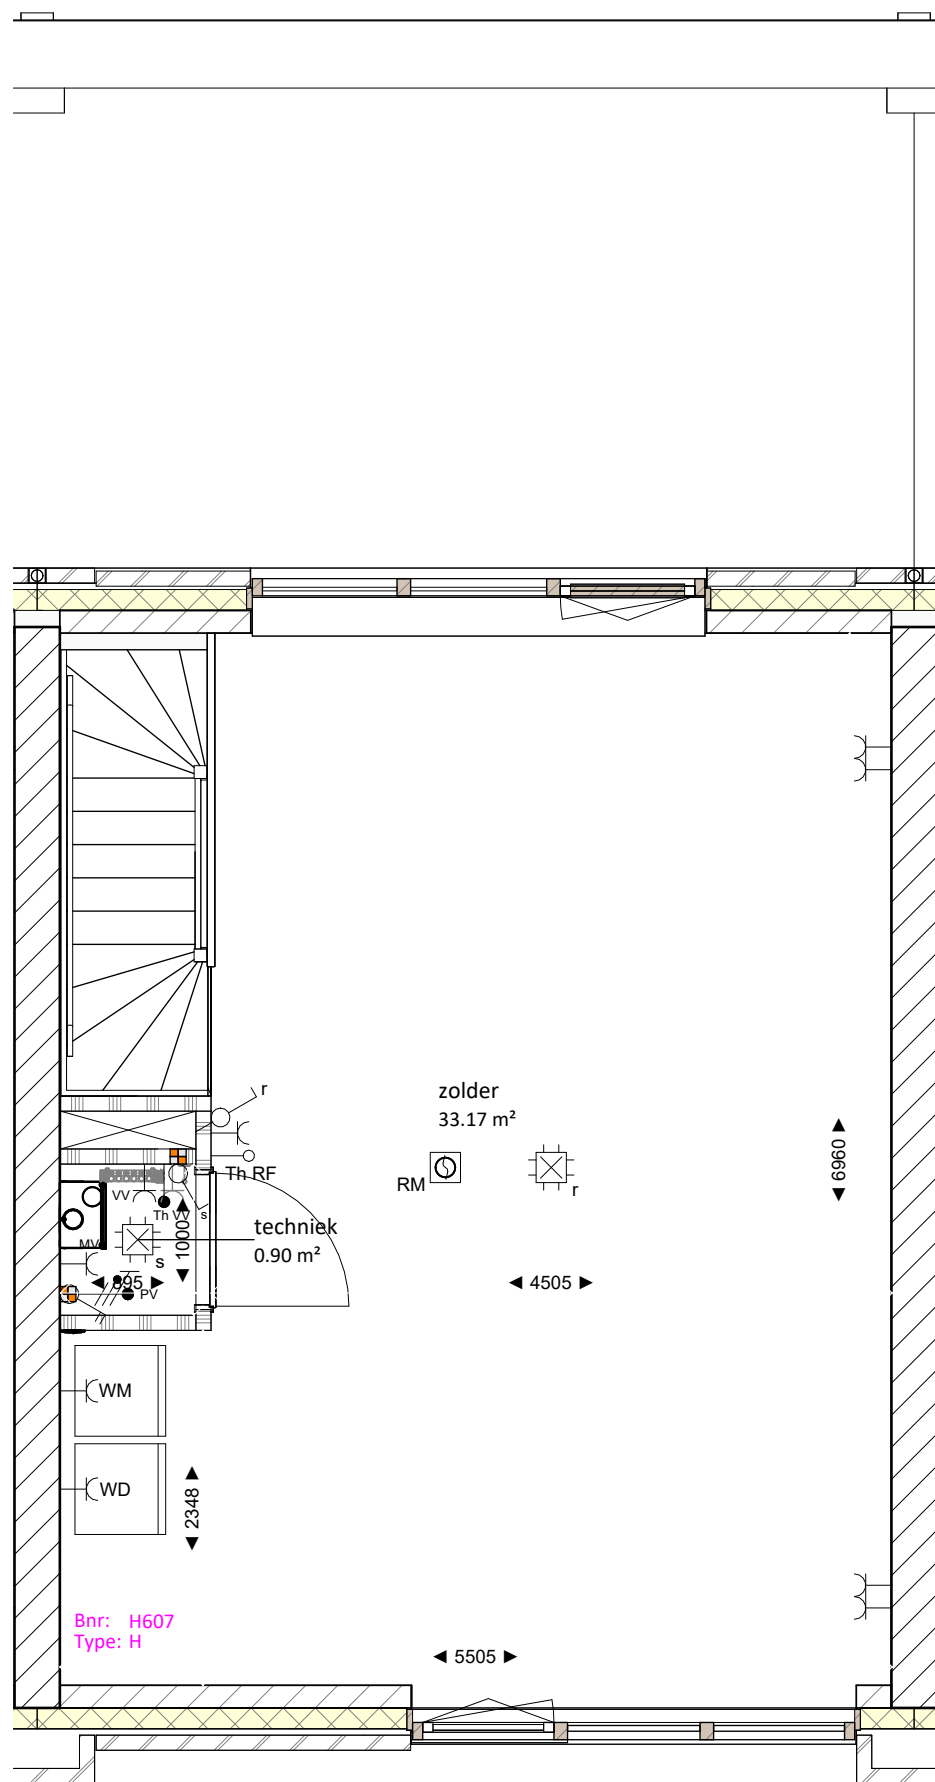

Tweede verdieping

1 : 50

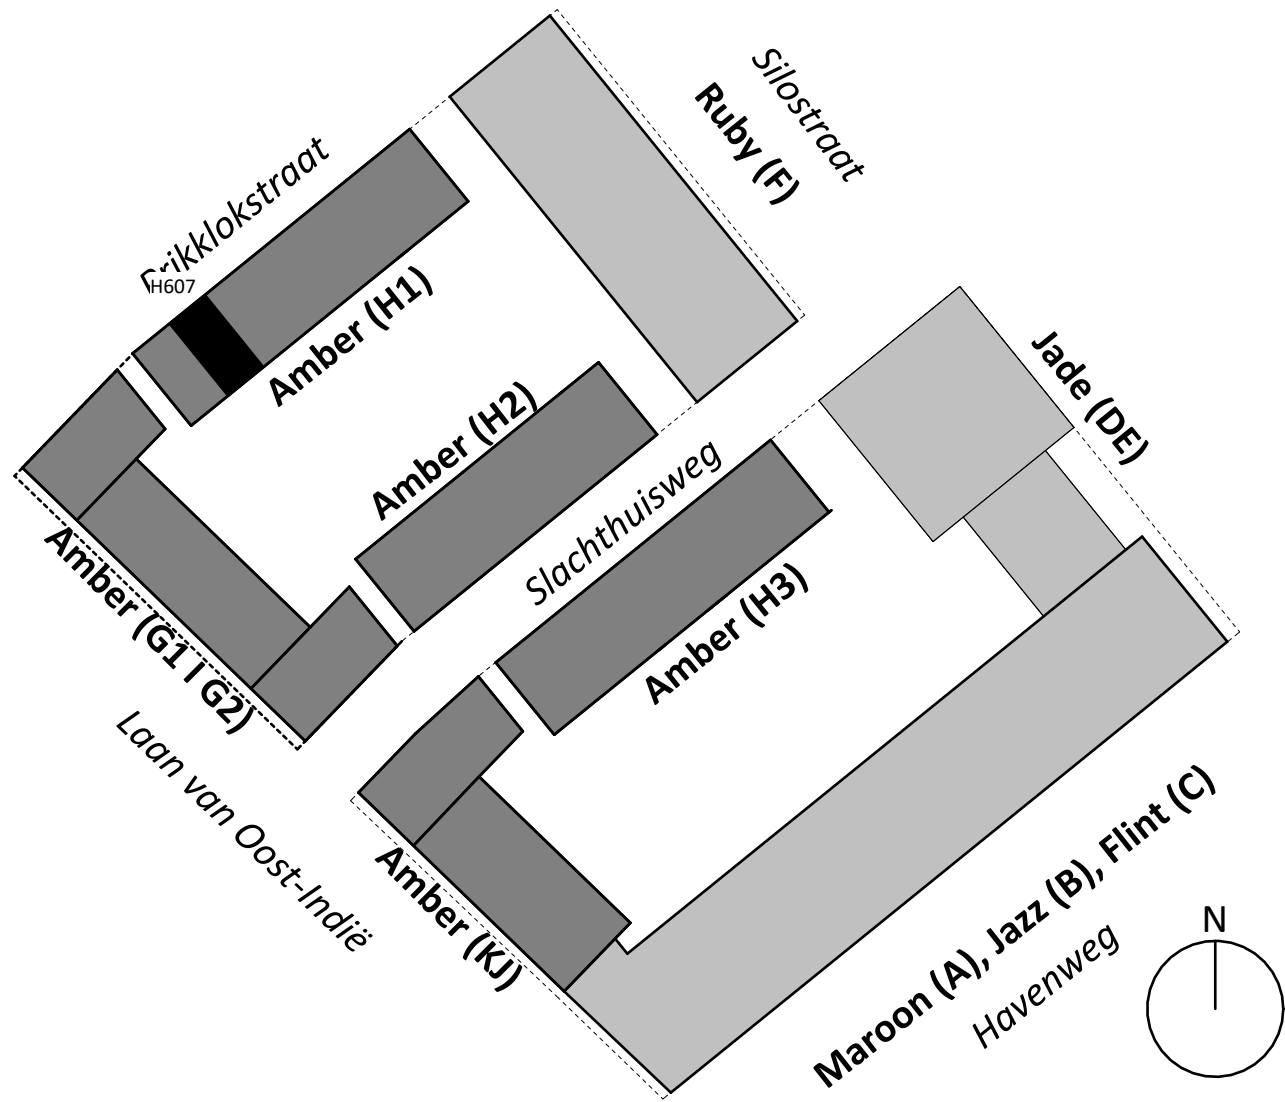

project: **Amber (U)**  
Nijmegen, Netherlands



onderdeel: Verkooptekening H607  
(formaat) schaal: (A1) 1:50

datum: 03-11-2025  
wijziging: 17-11-2025  
project nr: 19-0881  
tekening nr: VK\_H607

status: DEFINITIEF  
fase: VK