


Derde verdieping  
1:100

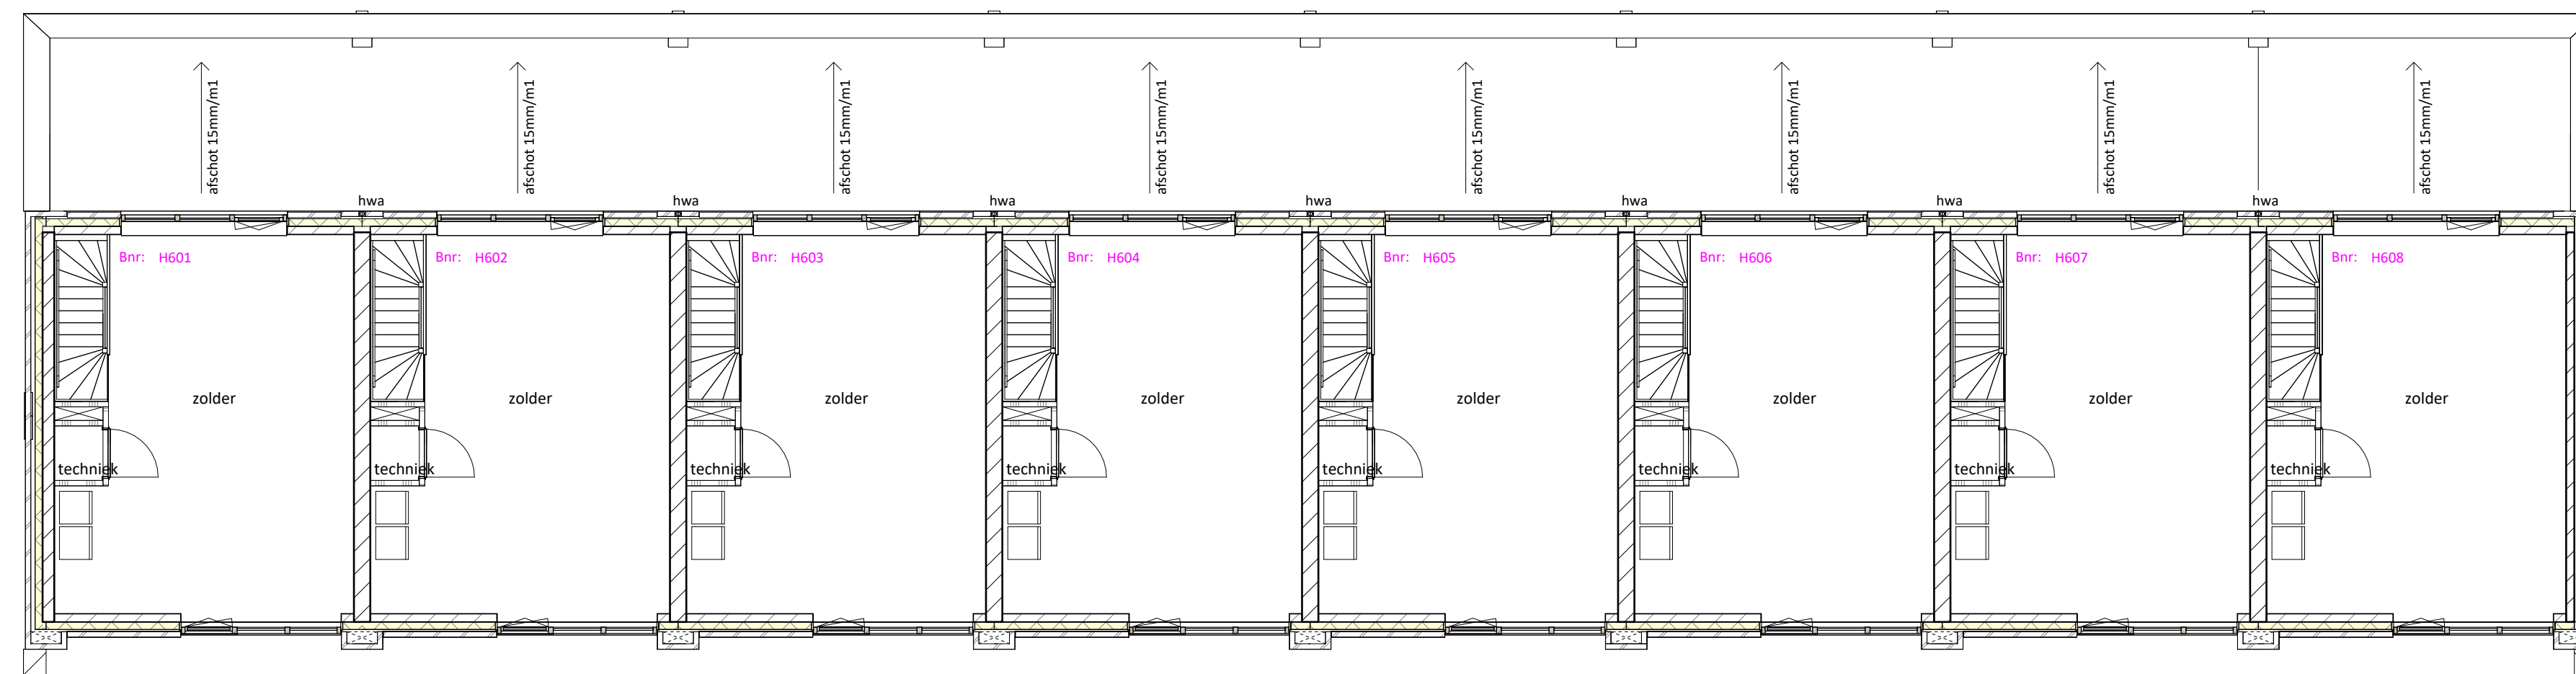


Tweede verdieping  
1:100

RENVOOI			
	betonwand		woningtoegang appartementen
	betonwand		tegelwerk
	metselwerk, kalkzandsteen		tegelwerk op afschot t.p.v. douche
	houtskeletbouw		opstelplaats mechanische ventilatie
	niet-dragende metalstudwand woningscheidend		opstelplaats mechanische ventilatie (WTW)
	niet-dragende metalstudwand		opstelplaats wasmachine/ droger
	voorzetwand		fontein
	isolatiemateriaal, Rc-waarde conf. berekeningen		wastafel
	lichte scheidingswanden - cellenbeton		toilet
	zelfsluitend		bad
	30 min. Ra WBDBO, zelfsluitend		hwa hemelwaterafvoer
	30 min. R200 WBDBO, zelfsluitend		BWL brandweer lift
	60 min. Ra WBDBO, zelfsluitend		sedumdak
	60 min. R200 WBDBO, zelfsluitend		Zone verhoogde belasting
	kruipluik		afzuigrooster WTW
	gierzwaluwkast		inblaaurooster WTW
	zonnepanelen		schuifdeur
	Haag (laag)		VM vloermuiskast
	Haag (hoog)		#VA ventilatie rooster
	0 + P peilmaat, hoogte tov de afgewerkte begane grond vloer		#S suskast
			NO noodoverstort

**ALGEMEEN:**

De maten op de tekening zijn indicatief en aangegeven in millimeters, hieraan kunnen geen rechten worden ontleend. In werkelijkheid kunnen de maten afwijken.  
De installaties en installatieplaatsen zijn ter indicatie en de positie en afmetingen kunnen nog afwijken t.o.v. definitieve gekozen installaties door installateur.  
Aantal en posities van de verlichtingsarmaturen volgens berekening en eisen politiekeurmerk.  
Aantal en posities rookmelders volgens bouwbesluit.  
Alle afwerkingen, afmetingen, materialisaties en posities, zoals omschreven in de verkooptechnische omschrijvingen, gaan voor het tekenwerk.  
Schaal 1 op 1 afdrucken.

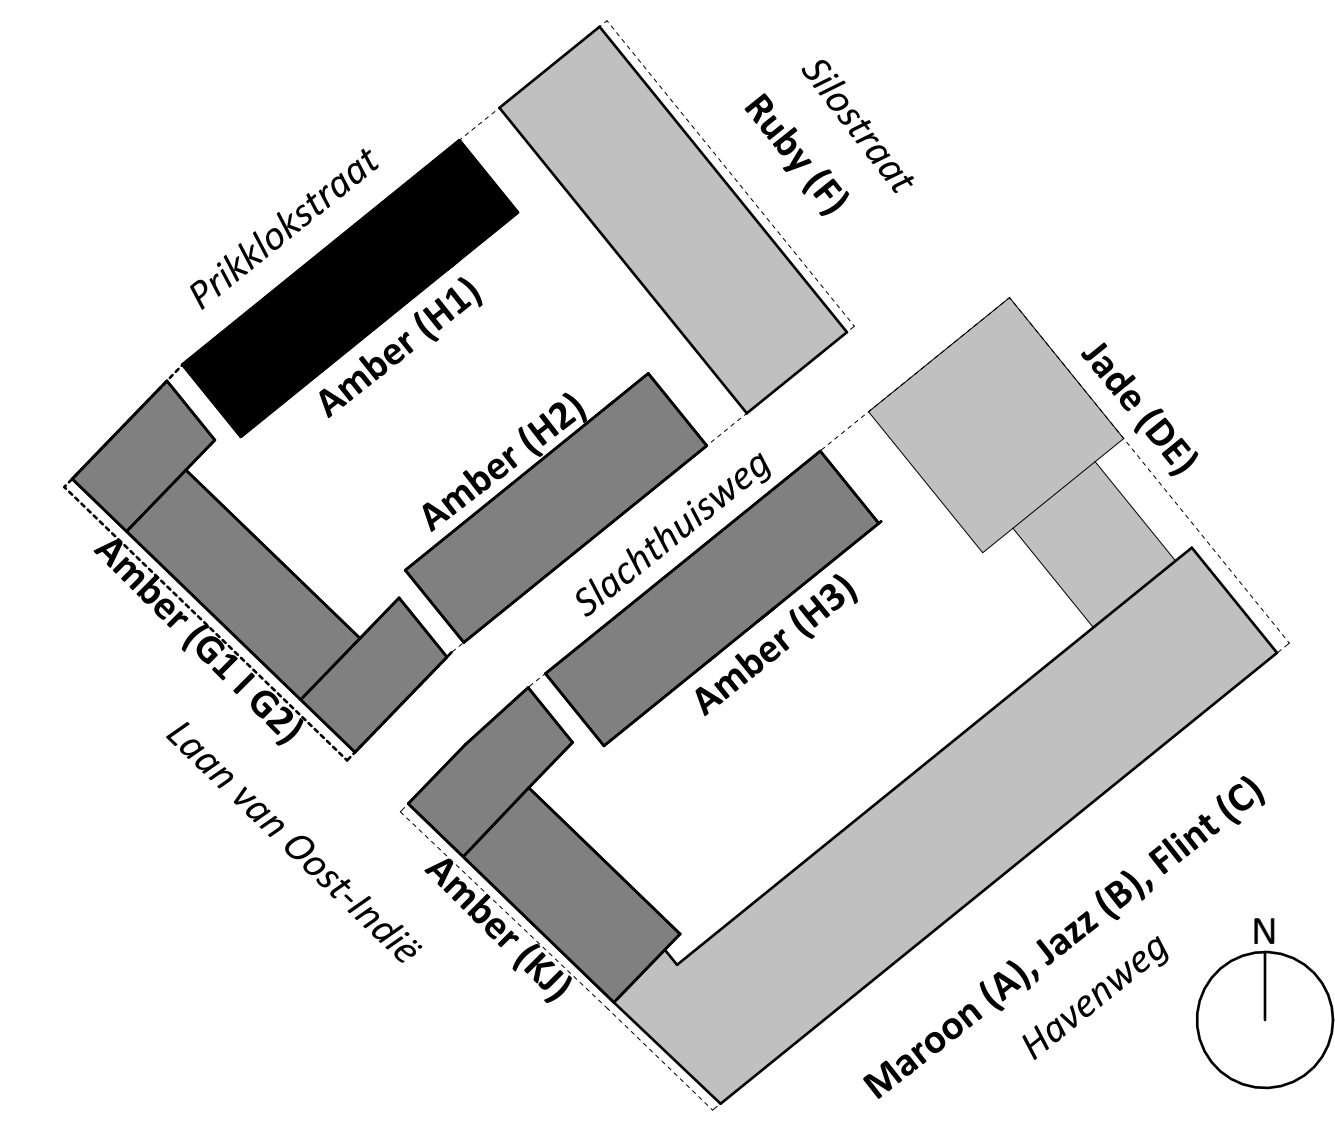

1 2 3 4 5  
schaal: 1:50

project: **Amber (U)**  
Nijmegen, Netherlands



onderdeel: V2-V3\_Blok H1  
formaat) schaal: (A1) 1:100

datum: 23-05-2025  
wijziging: 17-11-2025  
project nr: 19-0881  
tekening nr: VK\_101

status: DEFINITIEF  
fase: VK