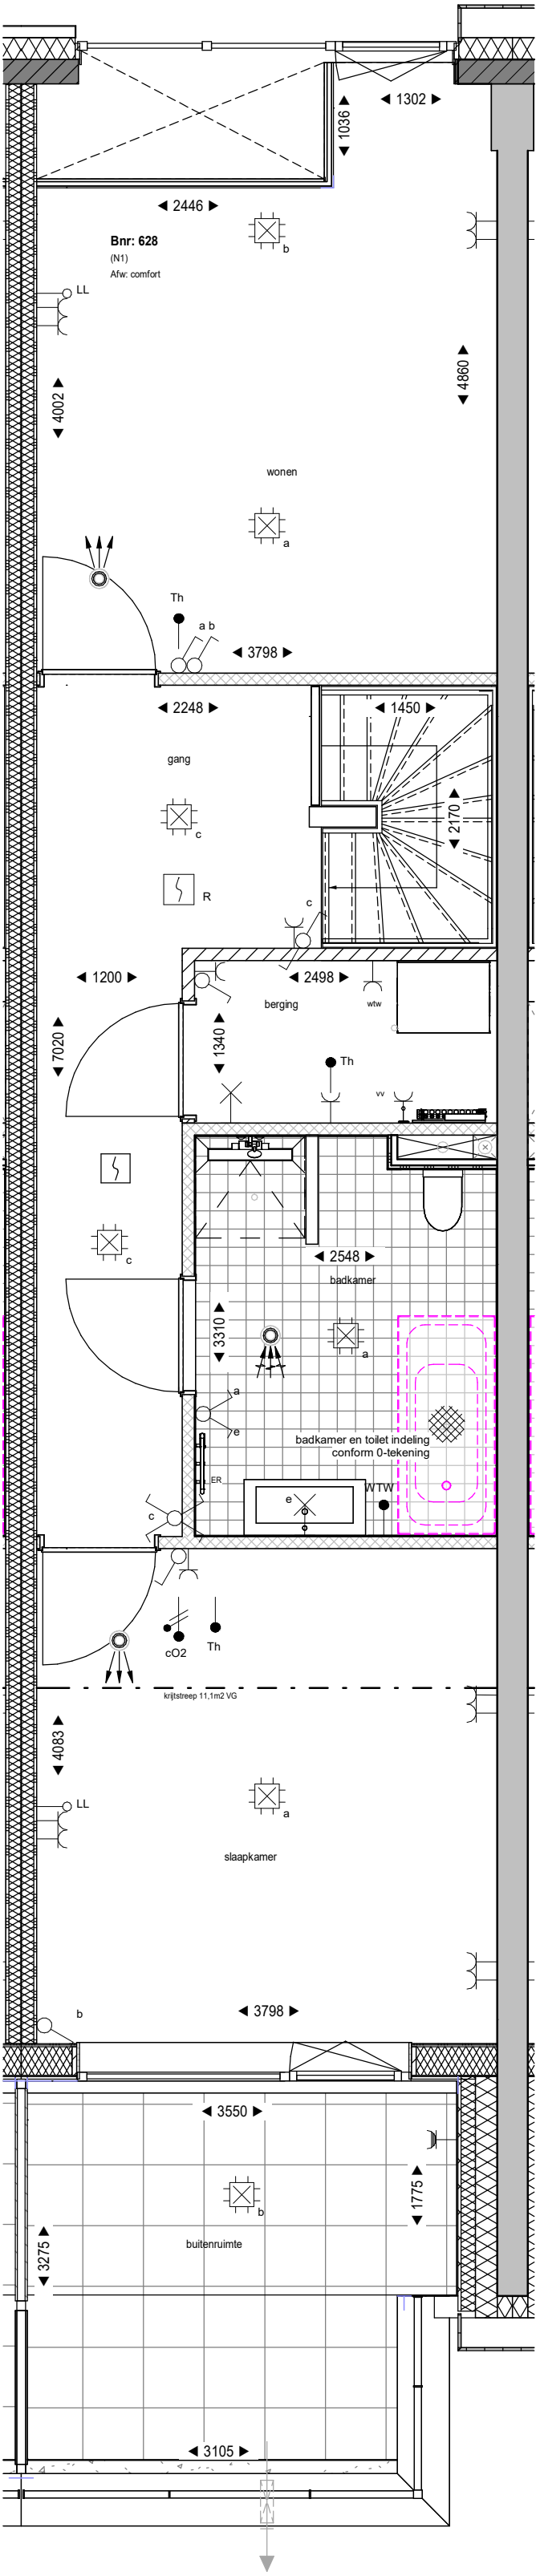






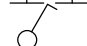
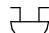




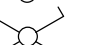

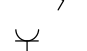
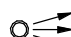
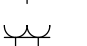

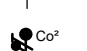

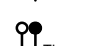
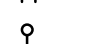
Begane grond

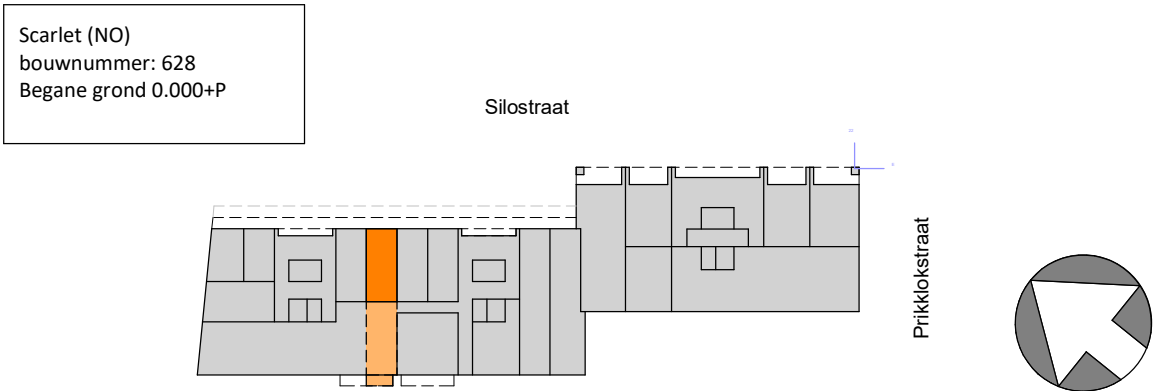


Verdieping

| RENVOOI | | | |
|---------|---|--|---|
| | Prefab betonnen gevelement | | Entree woning |
| | Prefab betonwand | | Tegelwerk, afmeting conform verkoop technische omschrijving |
| | Betonwand | | Tegelwerk op afschot t.p.v. douchehoek |
| | Kalkzandsteen | | Fontein |
| | HSB element, Rc conform Beng berekening | | Wastafel |
| | Isolatie, Rc conform Beng berekening | | Toilet / wandcloset |
| | Metal-studwand woningscheidend | | Droge blusleiding, vulpunt / afnamepunt |
| | Lichte scheidingswand - metal-stud | | Hemel water afvoer |
| | Lichte scheidingswand - cellenbeton | | Brandweertift |
| | Voorzetwand geïsoleerd | | keuken of badopstelling optioneel |
| | Deur 60 minuten brandwerend | | |
| | Deur 30 minuten brandwerend | | |
| | Zelfsluitende deur 60 minuten brandwerend | | |
| | Zelfsluitende deur 30 minuten brandwerend | | |

| ALGEMEEN | |
|---|--|
| De maten op de tekening zijn indicatief en aangegeven in millimeters, hieraan kunnen geen rechten worden ontleend. In werkelijkheid kunnen de maten afwijken. | |
| De installaties en installatieruimte zijn ter indicatie, de positie en afmetingen kunnen nog afwijken t.o.v. de definitieve gekozen installaties en schachten door de installateur. | |
| Schaal 1 op 1 afdrucken. | |
| Aantal en positie verlichtingsarmaturen volgens berekening en eisen politiekeurmerk. | |
| Aantal en positie rookmelders volgens bouwbesluit. | |
| Alle afwerkingen, afmetingen, materialisatie en posities, zoals omschreven in de verkoop technische omschrijving gaan voor het tekenwerk. | |

| RENVOOI ELEKTRA | | | |
|---|---|---|---|
|  | Aansluitpunt licht plafond |  | Rookmelder |
|  | Aansluitpunt wandlicht |  | Beldrukker |
|  | Schakelaar enkelpolig |  | Bel/schel |
|  | Wissel schakelaar |  | Videfoon toestel |
|  | Serie schakelaar |  | Wandcontactdoos enkelvoudig spatwaterdicht |
|  | Kruis schakelaar |  | Afzuigrooster WTW |
|  | Wandcontactdoos enkelvoudig |  | Inblaasrooster WTW |
|  | Wandcontactdoos twee-voudig horizontaal | WTW | WTW ventilatie unit |
|  | Wandcontactdoos twee-voudig verticaal | MV | Mechanische ventilatie unit |
|  | Aansluitpunt Co² detectie | VV | Vloerverwarming verdeler (incl. aansluitpunt) |
|  | Aansluitpunt bediening WTW | WM | Wasmachine |
|  | Aansluitpunt thermostaat | WD | Wasdroger |
|  | Loze leiding | ER | Radiator (elektrisch) |



| | |
|----------|-----------------------|
| project: | 501100283 |
| | Nijmegen, Netherlands |



| | | | | | |
|-------------------|-------------------------|--------------|------------|---------|------------|
| onderdeel: | verkooptekening bnr 628 | datum: | 28-05-2026 | status: | Definitief |
| (formaat) schaal: | (A2 staand) 1:50 | wijziging: | | | |
| | | project nr: | 501100283 | fase: | |
| | | tekening nr: | VK-628 | | VK |