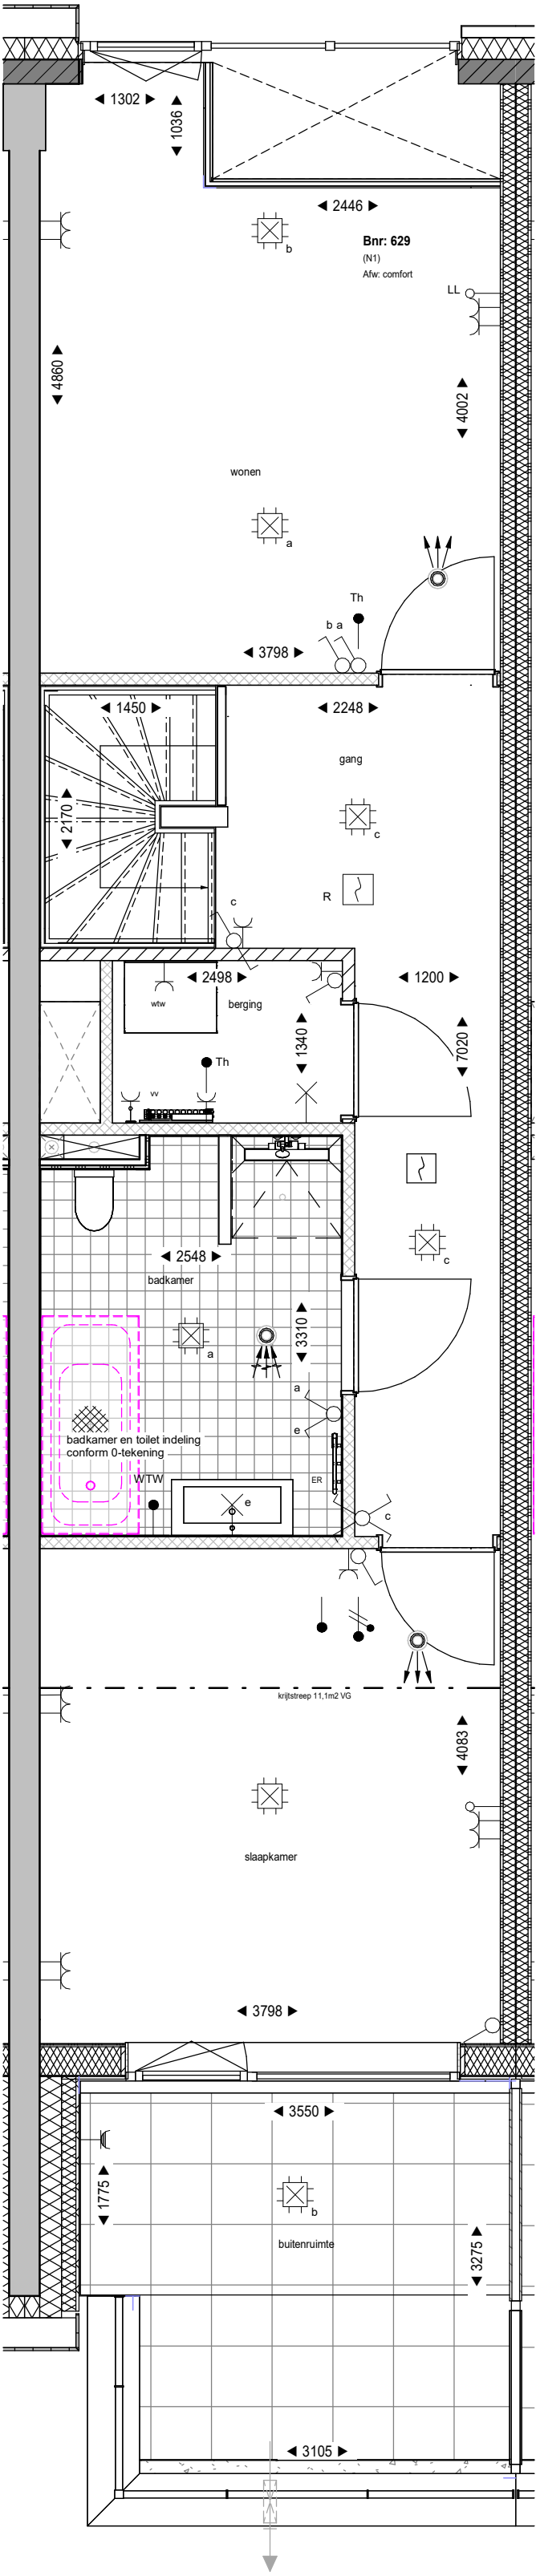






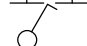
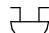




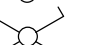

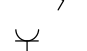
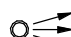
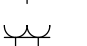

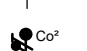

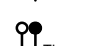
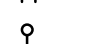
Begane grond



Verdieping

RENVOOI			
	Prefab betonnen gevelement		Entree woning
	Prefab betonwand		Tegelwerk, afmeting conform verkoop technische omschrijving
	Betonwand		Tegelwerk op afschot t.p.v. douchehoek
	Kalkzandsteen		Fontein
	HSB element, Rc conform Beng berekening		Wastafel
	Isolatie, Rc conform Beng berekening		Toilet / wandcloset
	Metal-studwand woningscheidend		Droge blusleiding, vulpunt / afnamepunt
	Lichte scheidingswand - metal-stud		Hemel water afvoer
	Lichte scheidingswand - cellenbeton		Brandweertift
	Voorzetwand geïsoleerd		keuken of badopstelling optioneel
	Deur 60 minuten brandwerend		
	Deur 30 minuten brandwerend		
	Zelfsluitende deur 60 minuten brandwerend		
	Zelfsluitende deur 30 minuten brandwerend		

ALGEMEEN	
De maten op de tekening zijn indicatief en aangegeven in millimeters, hieraan kunnen geen rechten worden ontleend. In werkelijkheid kunnen de maten afwijken.	
De installaties en installatieruimte zijn ter indicatie, de positie en afmetingen kunnen nog afwijken t.o.v. de definitieve gekozen installaties en schachten door de installateur.	
Schaal 1 op 1 afdrucken.	
Aantal en positie verlichtingsarmaturen volgens berekening en eisen politiekeurmerk.	
Aantal en positie rookmelders volgens bouwbesluit.	
Alle afwerkingen, afmetingen, materialisatie en posities, zoals omschreven in de verkoop technische omschrijving gaan voor het tekenwerk.	

RENVOOI ELEKTRA			
	Aansluitpunt licht plafond		Rookmelder
	Aansluitpunt wandlicht		Beldrukker
	Schakelaar enkelpoelig		Bel/schel
	Wissel schakelaar		Videfoon toestel
	Serie schakelaar		Wandcontactdoos enkelvoudig spatwaterdicht
	Kruis schakelaar		Afzuigrooster WTW
	Wandcontactdoos enkelvoudig		Inblaasrooster WTW
	Wandcontactdoos twee-voudig horizontaal	WTW	WTW ventilatie unit
	Wandcontactdoos twee-voudig verticaal	MV	Mechanische ventilatie unit
	Aansluitpunt Co² detectie	VV	Vloerverwarming verdeler (incl. aansluitpunt)
	Aansluitpunt bediening WTW	WM	Wasmachine
	Aansluitpunt thermostaat	WD	Wasdroger
	Loze leiding	ER	Radiator (elektrisch)



project:	501100283
	Nijmegen, Netherlands



onderdeel:	verkooptekening bnr 629	datum:	28-05-2026	status:	Definitief
(formaat) schaal:	(A2 staand) 1:50	wijziging:			
		project nr:	501100283	fase:	
		tekening nr:	VK-629		VK