




Gevelaanzicht Waalzijde

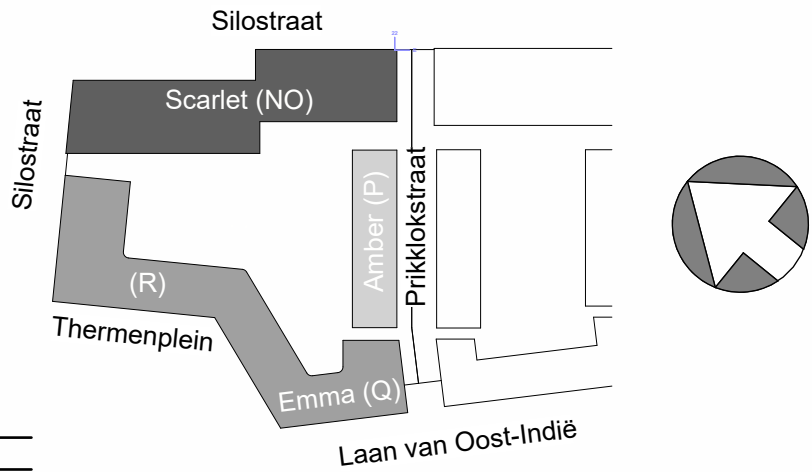

B 18-08-2026 Wijziging dakplaattegrond		A 03-07-2026 Verkoop fase 2 en 3	
tek. nr : VK-200-NO		fase : 3b Verkoop	
gezien : DV		datum : 28-05-2026	
getekend : ing. E.J.F. Assinck		gewijzigd : 18-08-2026	
afmeting : A1		wijzigingsnummer : B	
project : Waalkwartier 4 - Scarlet (NO)		onderdeel : Gevel waalzijde	
Dura Vermeer Bouw en Vastgoed Hengelo BV Bosmaatweg 60 7556 PJ Hengelo Postbus 977 7550 AW Hengelo Telefoon: (074) 255 02 55		schaal 1:100 status Definitief projectnummer 501100283	