




Gevelaanzicht Hofzijde

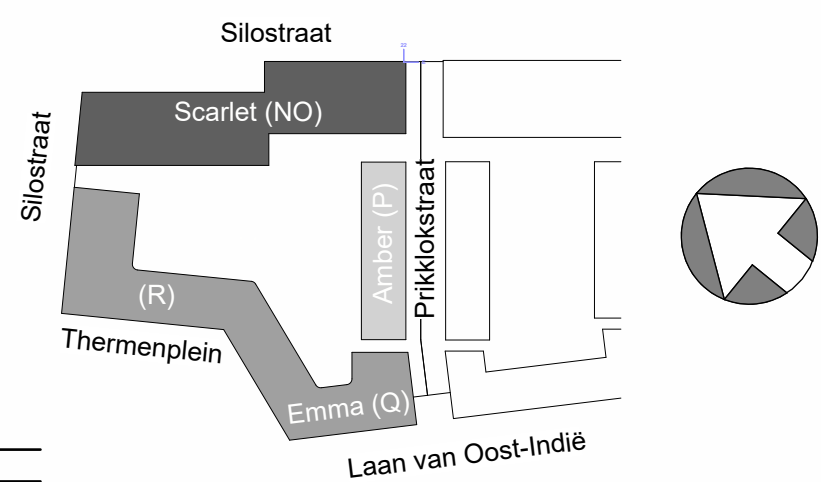

B 18-08-2026 Wijziging dakplaattegrond			
A 03-07-2026 Verkoop fase 2 en 3			
 DURA VERMEER Waar maken van ambities		tek. nr : VK-201-NO	fase : 3b Verkoop
Dura Vermeer Bouw en Vastgoed Hengelo BV Bosmaatweg 60 7556 PJ Hengelo Postbus 977 7550 AW Hengelo Telefoon: (074) 255 02 55		gezien : DV getekend : ing. E.J.F. Assinck afmeting : A1	datum : 28-05-2026 gewijzigd : 18-08-2026 wijzigingsnummer : B
project : Waalkwartier 4 - Scarlet (NO)		onderdeel : Gevel hofzijde	
		schaal : 1:100 status : Definitief projectnummer : 501100283	