


SLUITINGSDATA SCARLET GEBOUW N

We realiseren ons dat je in korte tijd veel beslissingen moet nemen, terwijl de bouw van je woning ver weg lijkt. Toch moeten wij op tijd materialen bestellen. Het is belangrijk dat je de keuzes voor de sluitingsdatum ondertekend aanlevert, waarna wij deze verwerken en delen met andere partners.


De bouw van jouw woning is onderdeel van een groot bouwproject. Door levertijden van diverse geprefabriceerde elementen waarin specifieke voorzieningen moeten worden opgenomen werken wij met sluitingsdata. Na deze datum kunnen geen ruwbouwopties meer gekozen worden zoals, indelingsvarianten, verplaatsen- en toevoegen van wateraansluitingen en stroomvoorzieningen. Wijzigen van keuken, sanitair, tegels en binnendeuren is meestal nog mogelijk, vraag de kopersadviseur naar de mogelijkheden. Bijgaand het overzicht van de sluitingsdata per verdieping.

Verdieping	Bouwnummers	Sluitingsdatum
Begane grond en 1 ^e verdieping	625, 626 en 634	17 juli 2026
Begane grond	627 t/m 633	17 juli 2026
1 ^e verd	627 t/m 633	16 april 2027
1e verd	635 en 636	16 april 2027
2e verd	637 t/m 644	11 juni 2027
3e verd	645 t/m 652	6 aug 2027
4e verd	653 t/m 658	8 okt 2027
5e verd	659 t/m 664	5 nov 2027
6e verd	665 t/m 669	17 dec 2027
7e verd	670 t/m 674	4 feb 2028
8e verd	675	10 maart 2028

A3-001 Buitenruimte voorzien van glazen solarlux vouwschuiframen

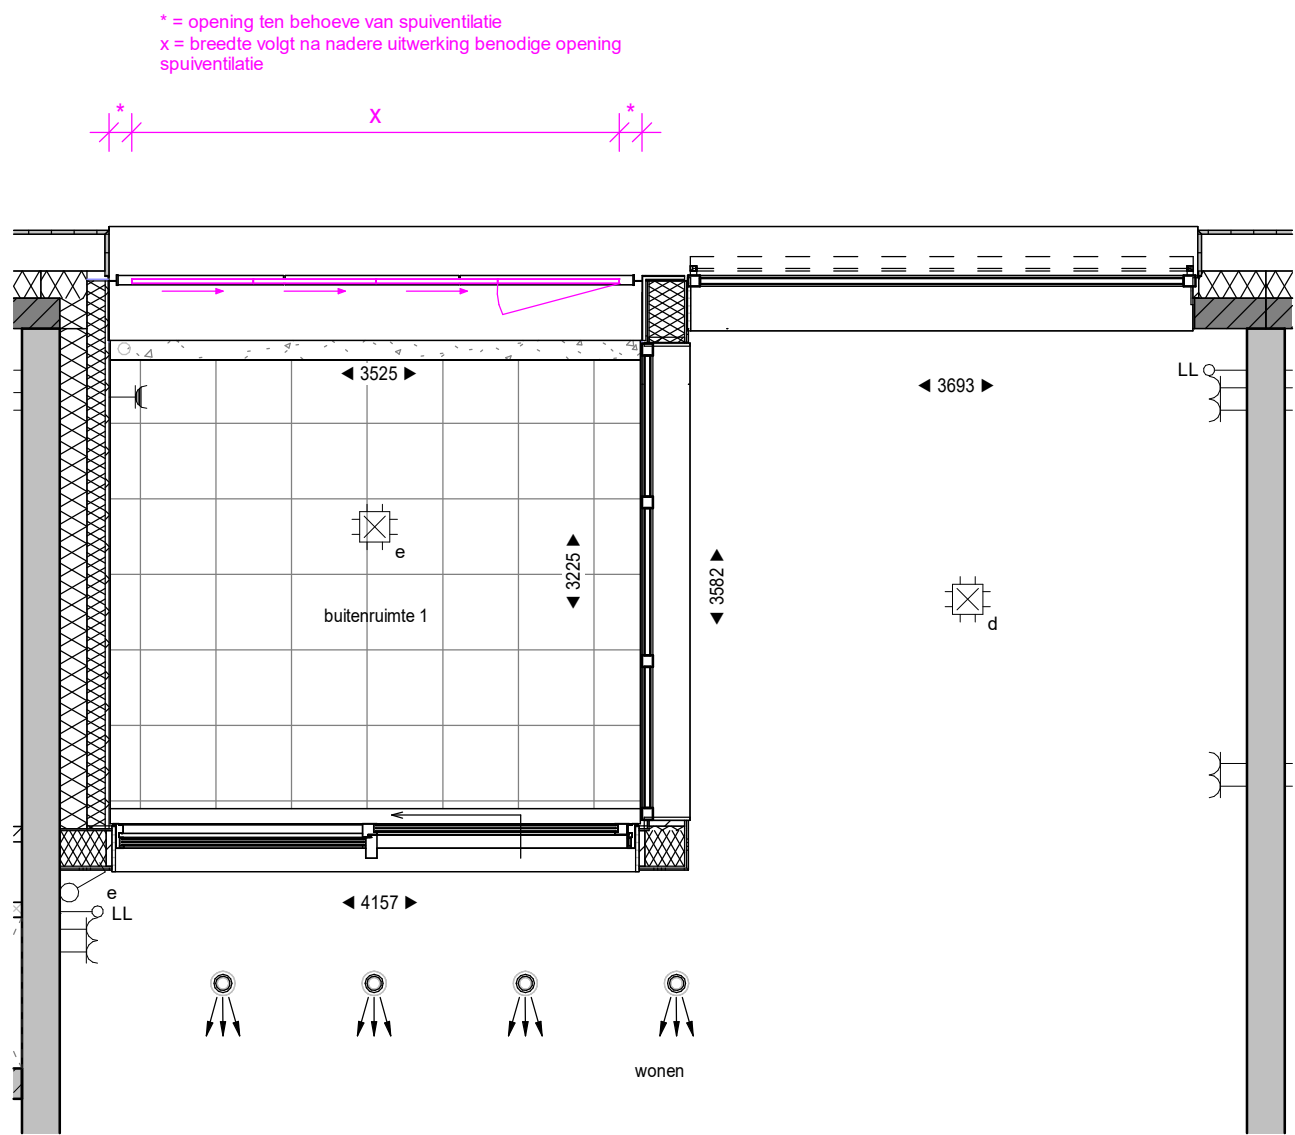

Getekend bnr 640

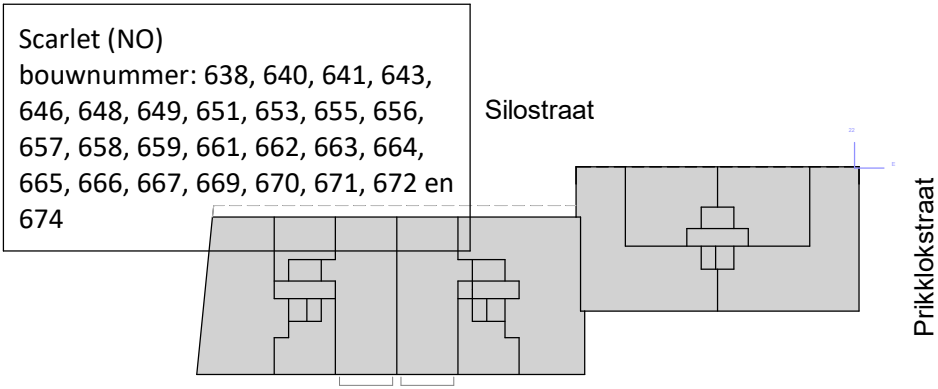

project: **501100283**
Nijmegen, Netherlands




Deze tekeningen zijn alleen ten behoeve van de indelingsopties.
Aan de onderliggende tekeningen zijn geen rechten te ontleen.
De optie is in een aparte kleur aangegeven.

onderdeel: Buitenruimte voorzien van glazen vouwschuiframen
(formaat) schaal: (A3 staand) 1:50


datum: 01-06-20226 status: Definitief
wijziging: fase:
project nr: 501100283
tekening nr: A3-001 (blok N) VK

B1-003 Wisselen keuken en woonkamer

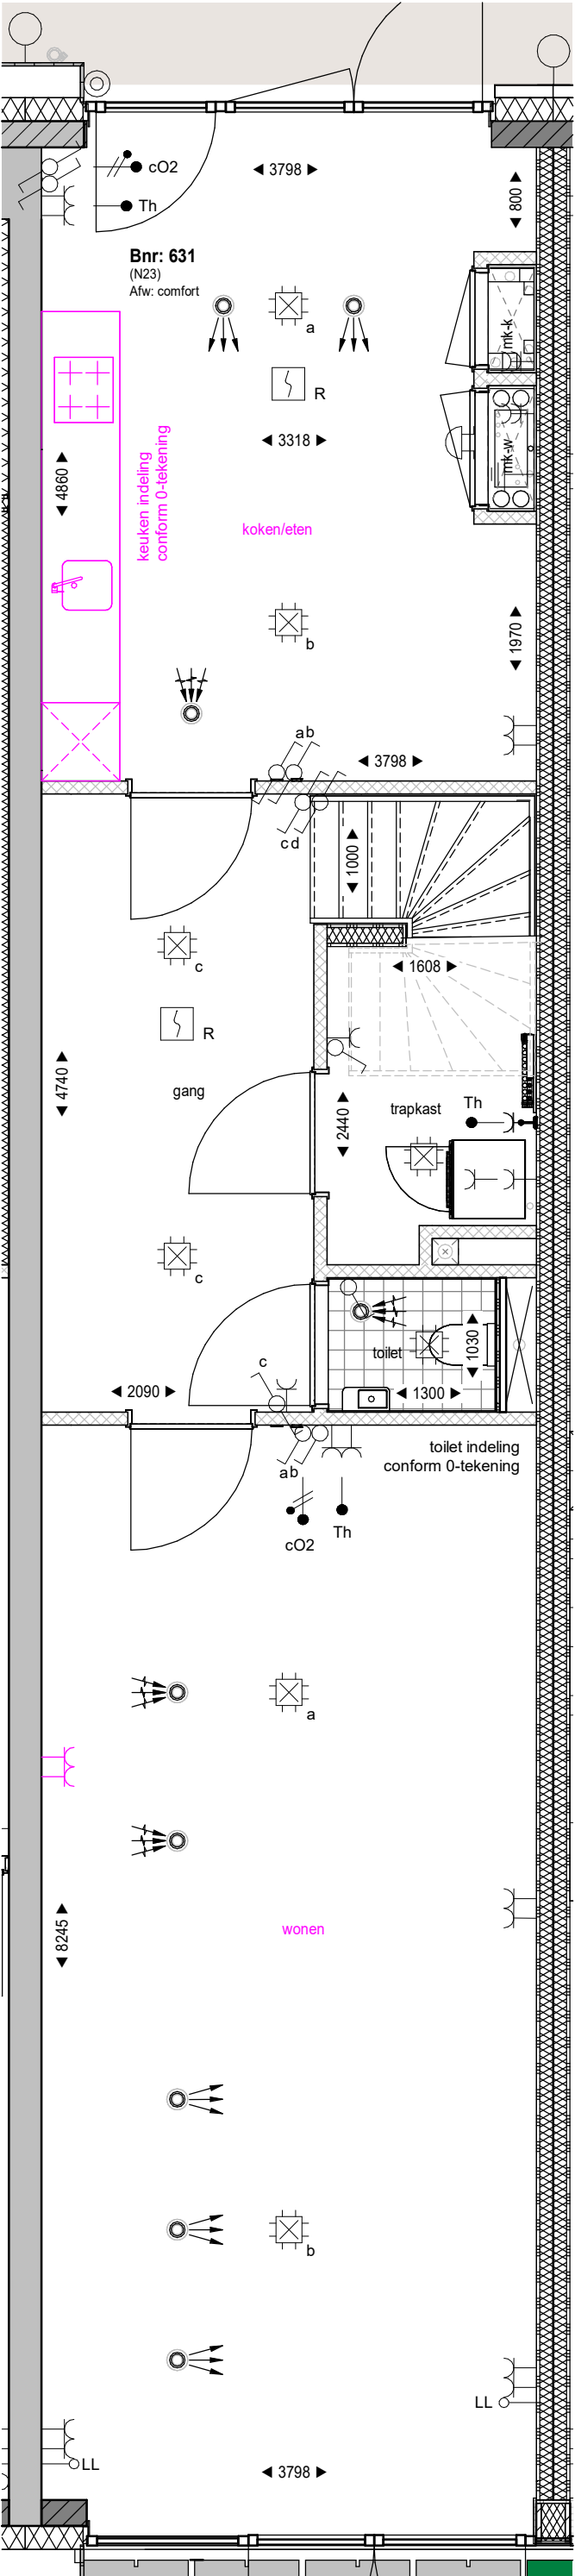

Getekend bnr 631

Scarlet (NO)
bouwnummer: 631 + 632
Begane grond 0.000+P

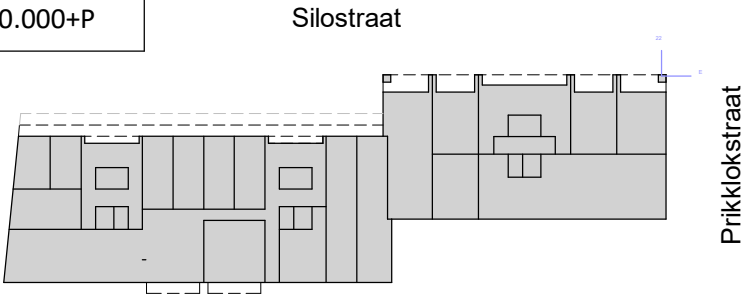

project: 501100283
Nijmegen, Netherlands




datum: 01-06-20226 status: Definitief
wijziging: fase:
project nr: 501100283 fase:
tekening nr: B1-003 (blok N) VK

onderdeel: Wisselen keuken en woonkamer
(formaat) schaal: (A3 staand) 1:50


Deze tekeningen zijn alleen ten behoeve van de indelingsopties.
Aan de onderliggende tekeningen zijn geen rechten te ontleen.
De optie is in een aparte kleur aangegeven.

B1-004 Wisselen keuken en woonkamer

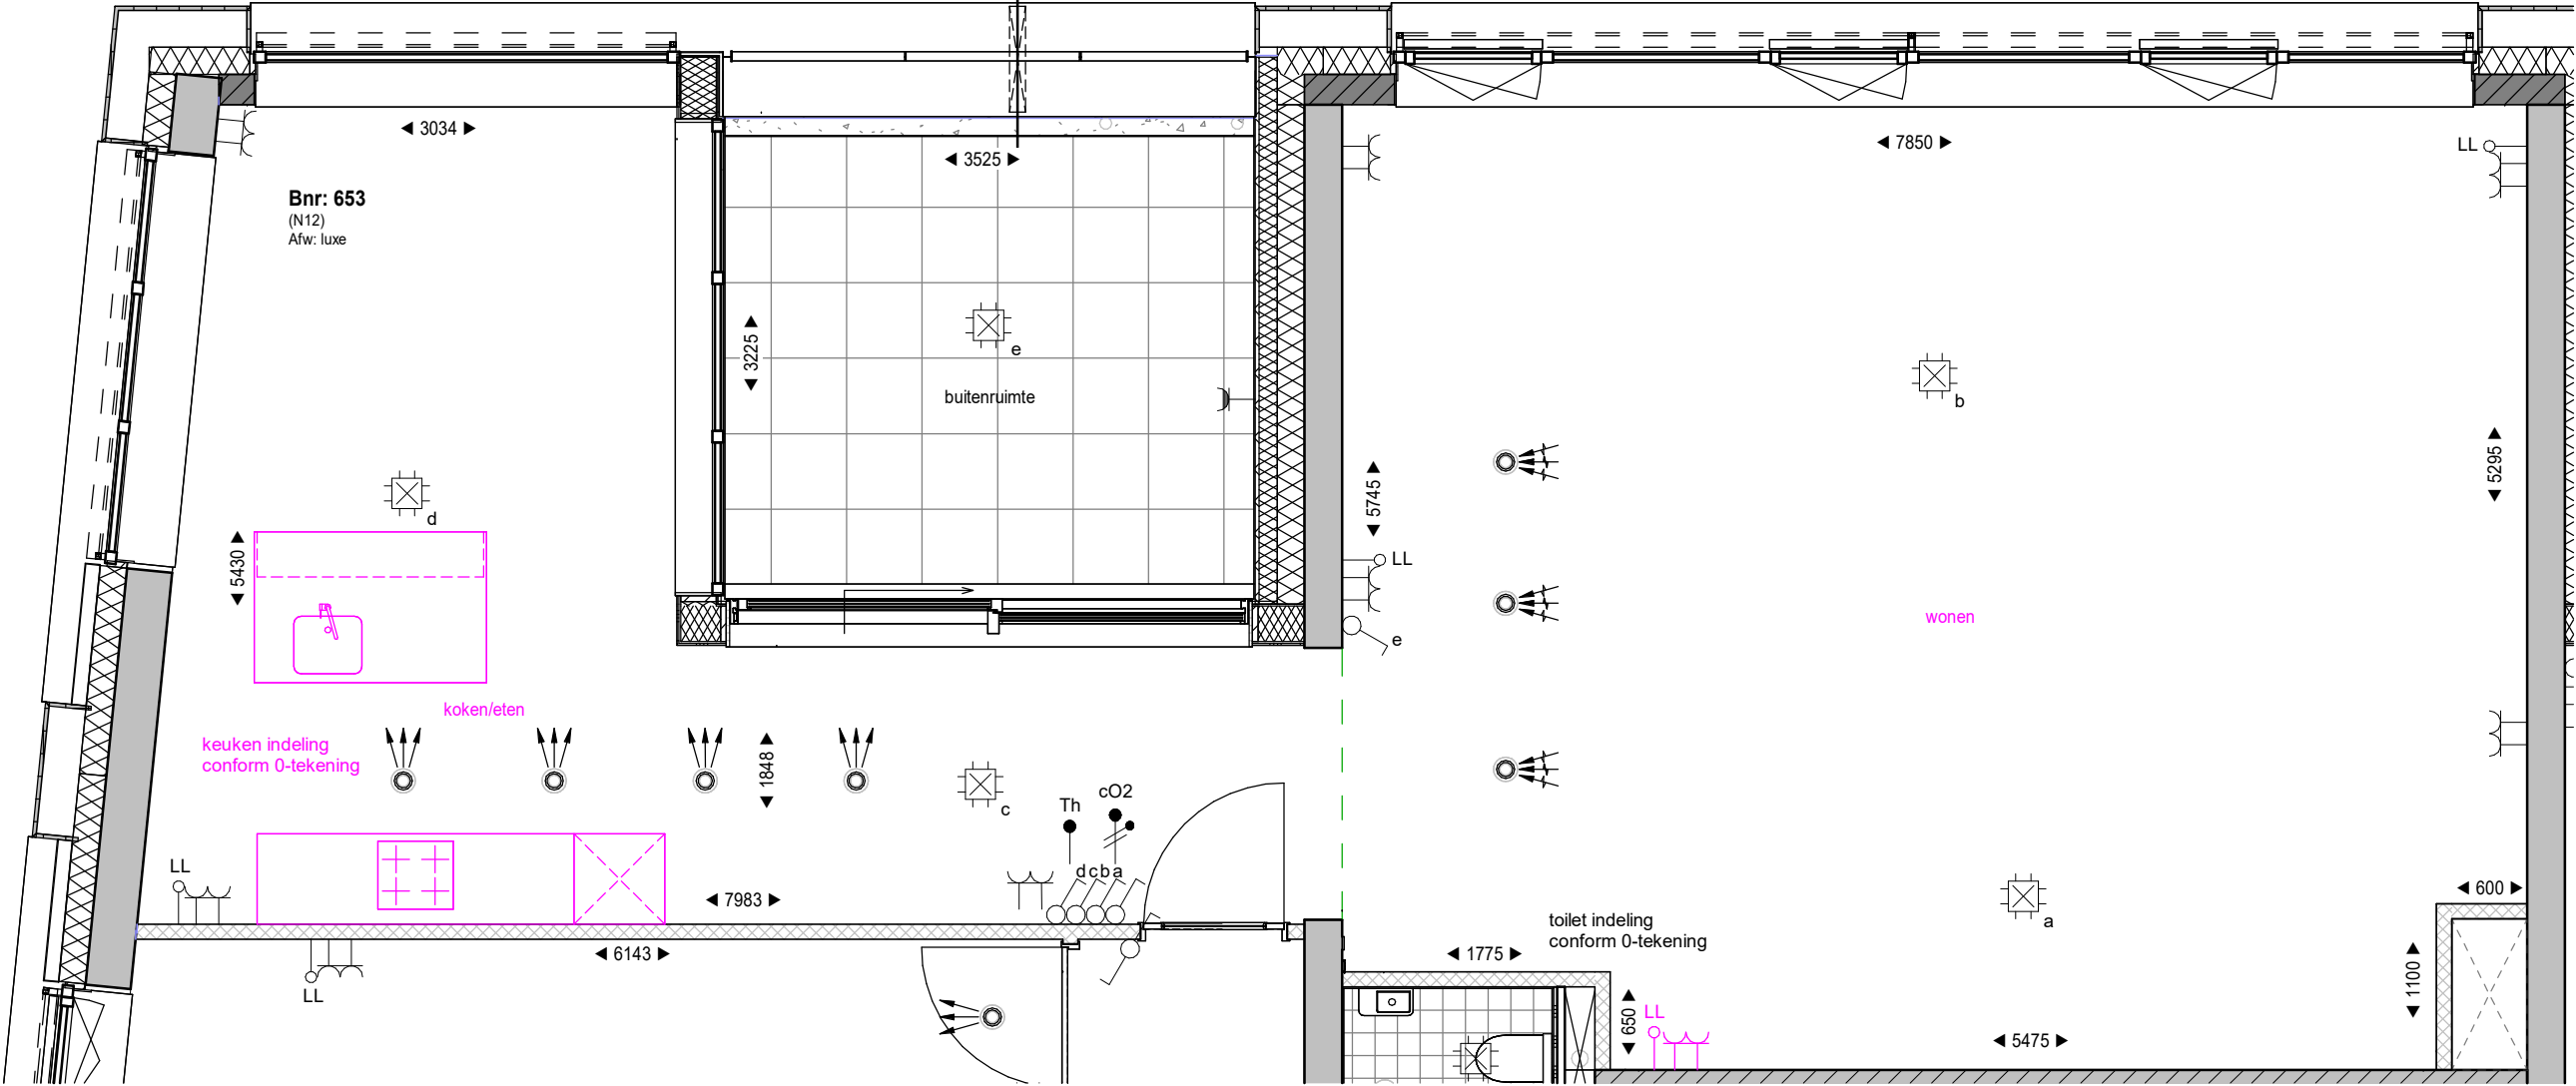

Getekend bnr 653

Scarlet (NO)
bouwnummer: 653, 659, 665 en 670

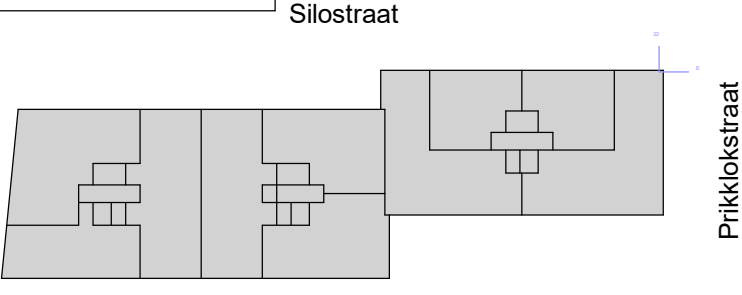

project: 501100283
Nijmegen, Netherlands




onderdeel: Wisselen keuken en woonkamer
(formaat) schaal: (A3) 1:50

datum: 01-06-20226 status: Definitief
wijziging: fase:
project nr: 501100283
tekening nr: B1-004 (blok N) VK

Deze tekeningen zijn alleen ten behoeve van de indelingsopties.
Aan de onderliggende tekeningen zijn geen rechten te ontlelen.
De optie is in een aparte kleur aangegeven.


B1-210 Slaapkamer 2 en 3 samenvoegen

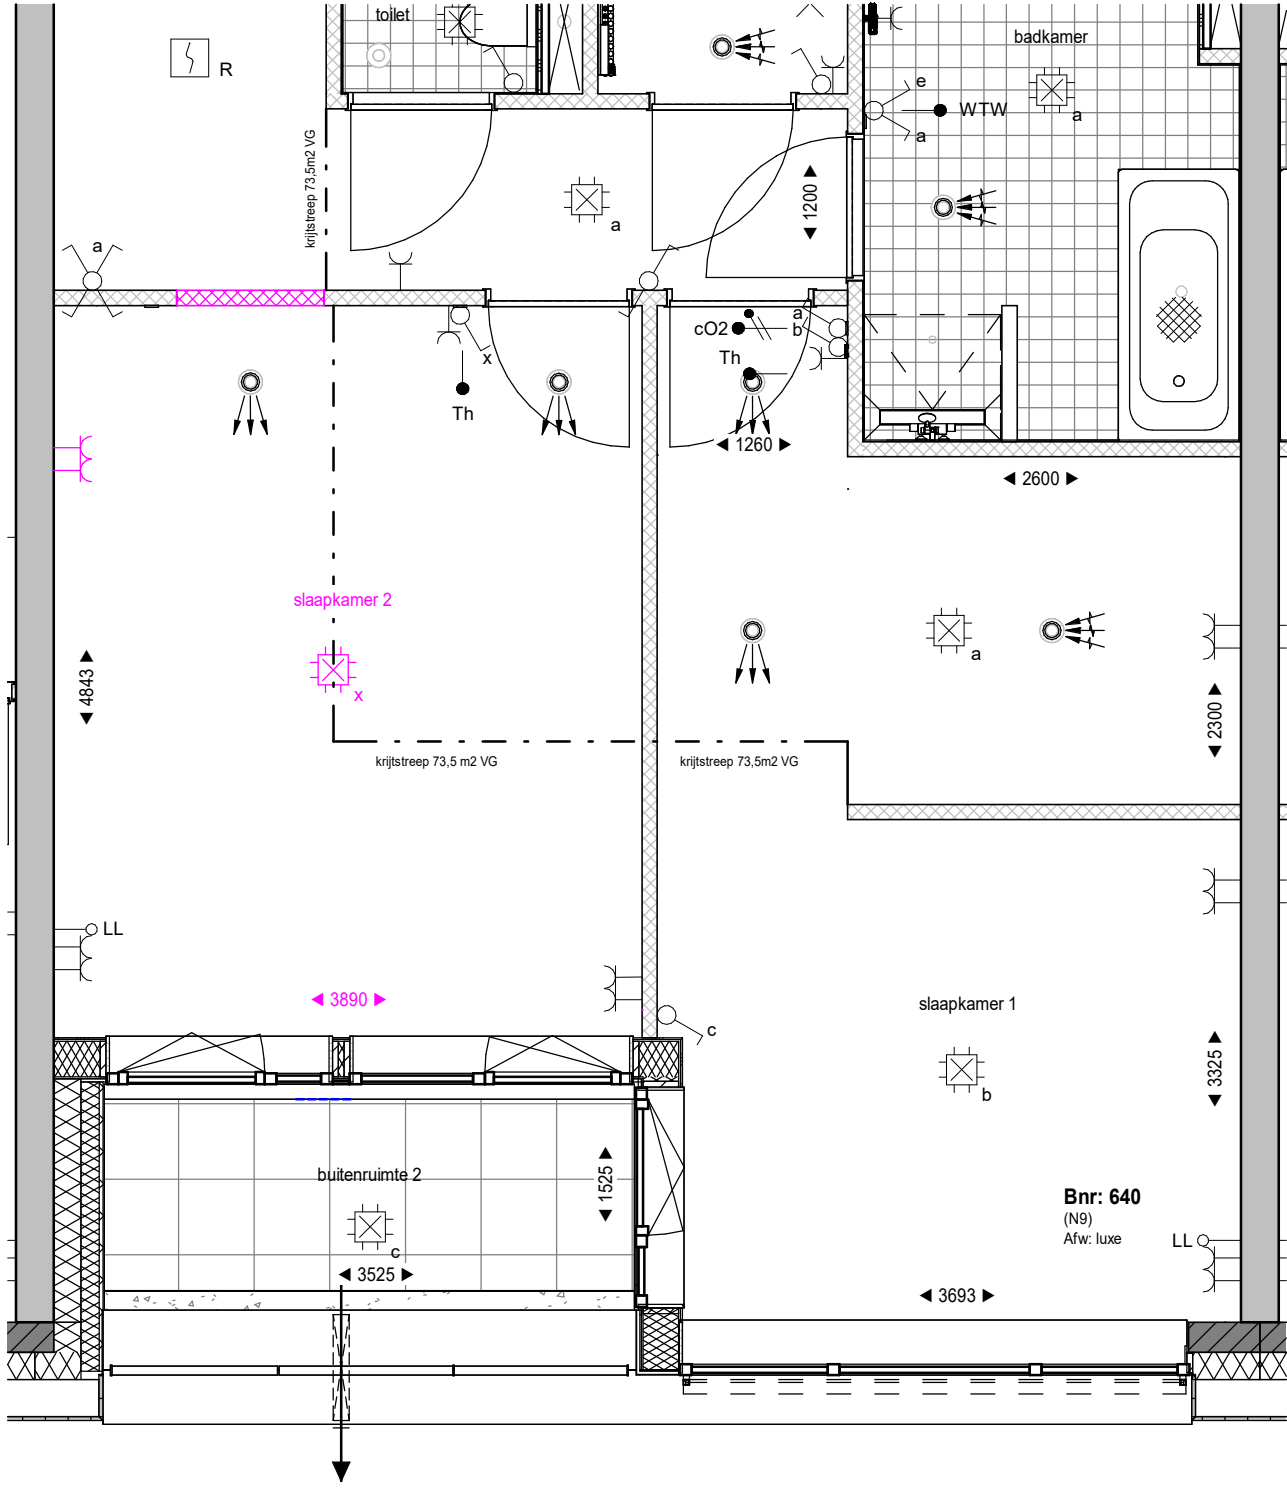


Getekend bnr 640

Scarlet (NO)
 bouwnummer: 640, 641, 643, 648,
 649, 651, 655, 656, 657, 658, 661,
 662, 663, 664, 669, 671, 672 en 674

Silostraat

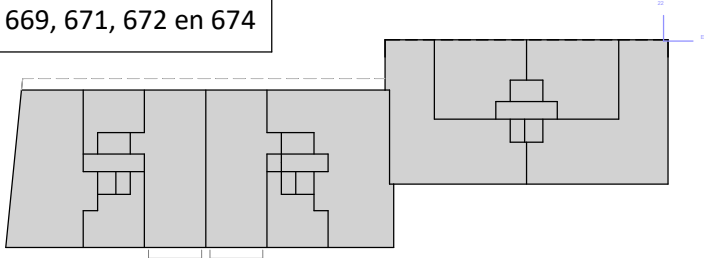

Prikklokstraat

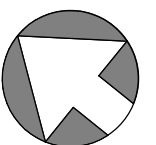

project: **501100283**
Nijmegen, Netherlands




DURA VERMEER

Deze tekeningen zijn alleen ten behoeve van de indelingsopties.
Aan de onderliggende tekeningen zijn geen rechten te ontleen.
De optie is in een aparte kleur aangegeven.

onderdeel: Slaapkamer 2 en 3 samenvoegen
(formaat) schaal: (A3 staand) 1:50


datum:	01-06-20226	status:
wijziging:		Definitief
project nr:	501100283	fase:
tekening nr:	B1-210 (blok N)	VK

B1-220 Slaapkamer 1 en 2 samenvoegen

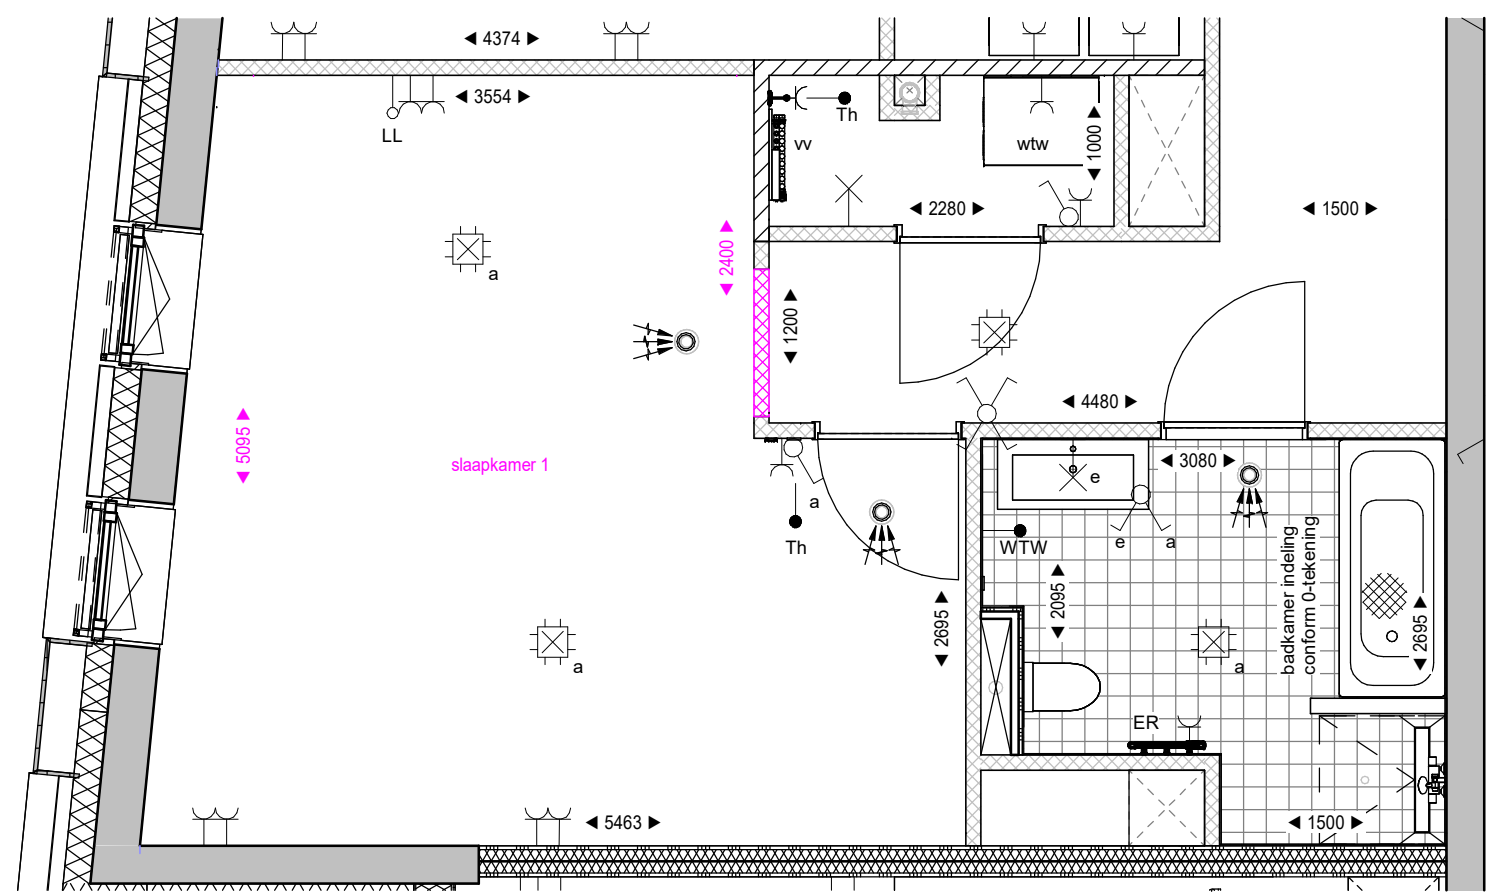

Getekend bnr 653

Scarlet (NO)
bouwnummer: 653 + 659

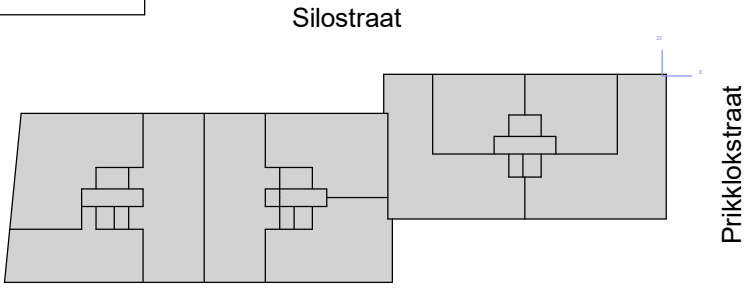

project: 501100283
Nijmegen, Netherlands




Deze tekeningen zijn alleen ten behoeve van de indelingsopties.
Aan de onderliggende tekeningen zijn geen rechten te ontleen.
De optie is in een aparte kleur aangegeven.

onderdeel: Slaapkamer 1 en 2 samenvoegen
(formaat) schaal: (A3) 1:50

datum: 01-06-20226 status:
wijziging: Definitief
project nr: 501100283 fase:
tekening nr: B1-220 (blok N) VK


B1-230 Slaapkamer 2 en 3 samenvoegen

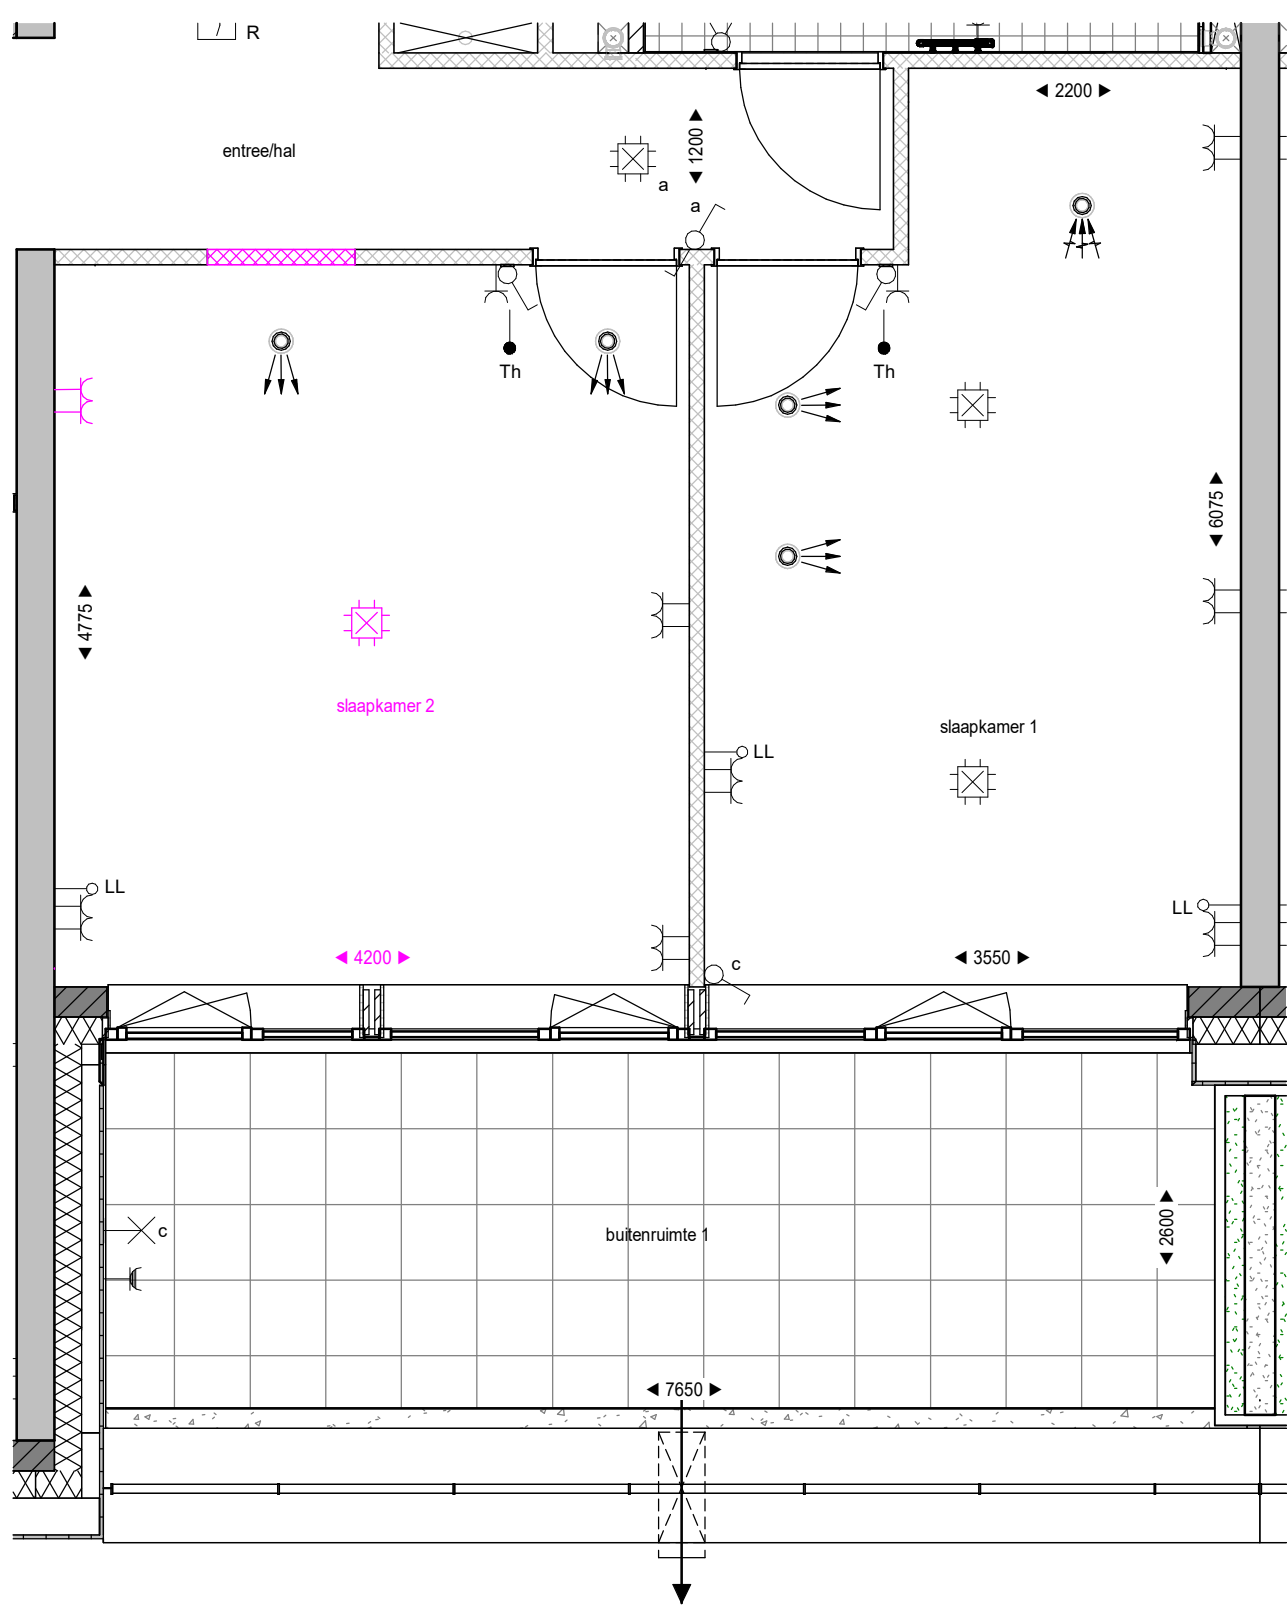

Getekend bnr 666

Deze tekeningen zijn alleen ten behoeve van de indelingsopties.
Aan de onderliggende tekeningen zijn geen rechten te ontleen.
De optie is in een aparte kleur aangegeven.

Scarlet (NO)
bouwnummer: 666 en 667
Zesde verdieping 18.900+P

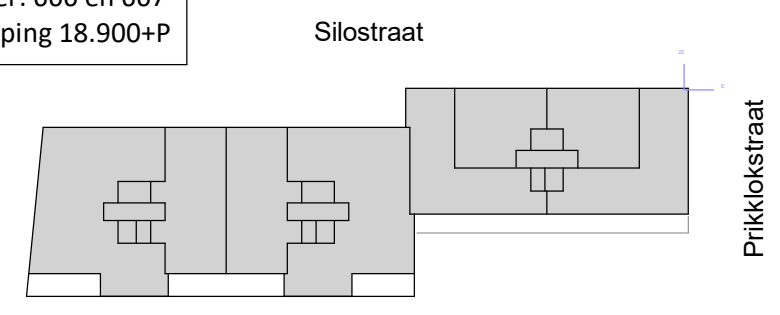


project: **501100283**
Nijmegen, Netherlands



onderdeel: Slaapkamer 2 en 3 samenvoegen
(formaat) schaal: (A3) 1:50


datum: 01-06-20226 status: Definitief
wijziging: fase:
project nr: 501100283
tekening nr: B1-230 (blok N) VK

B1-240 Wisselen wonen en slapen

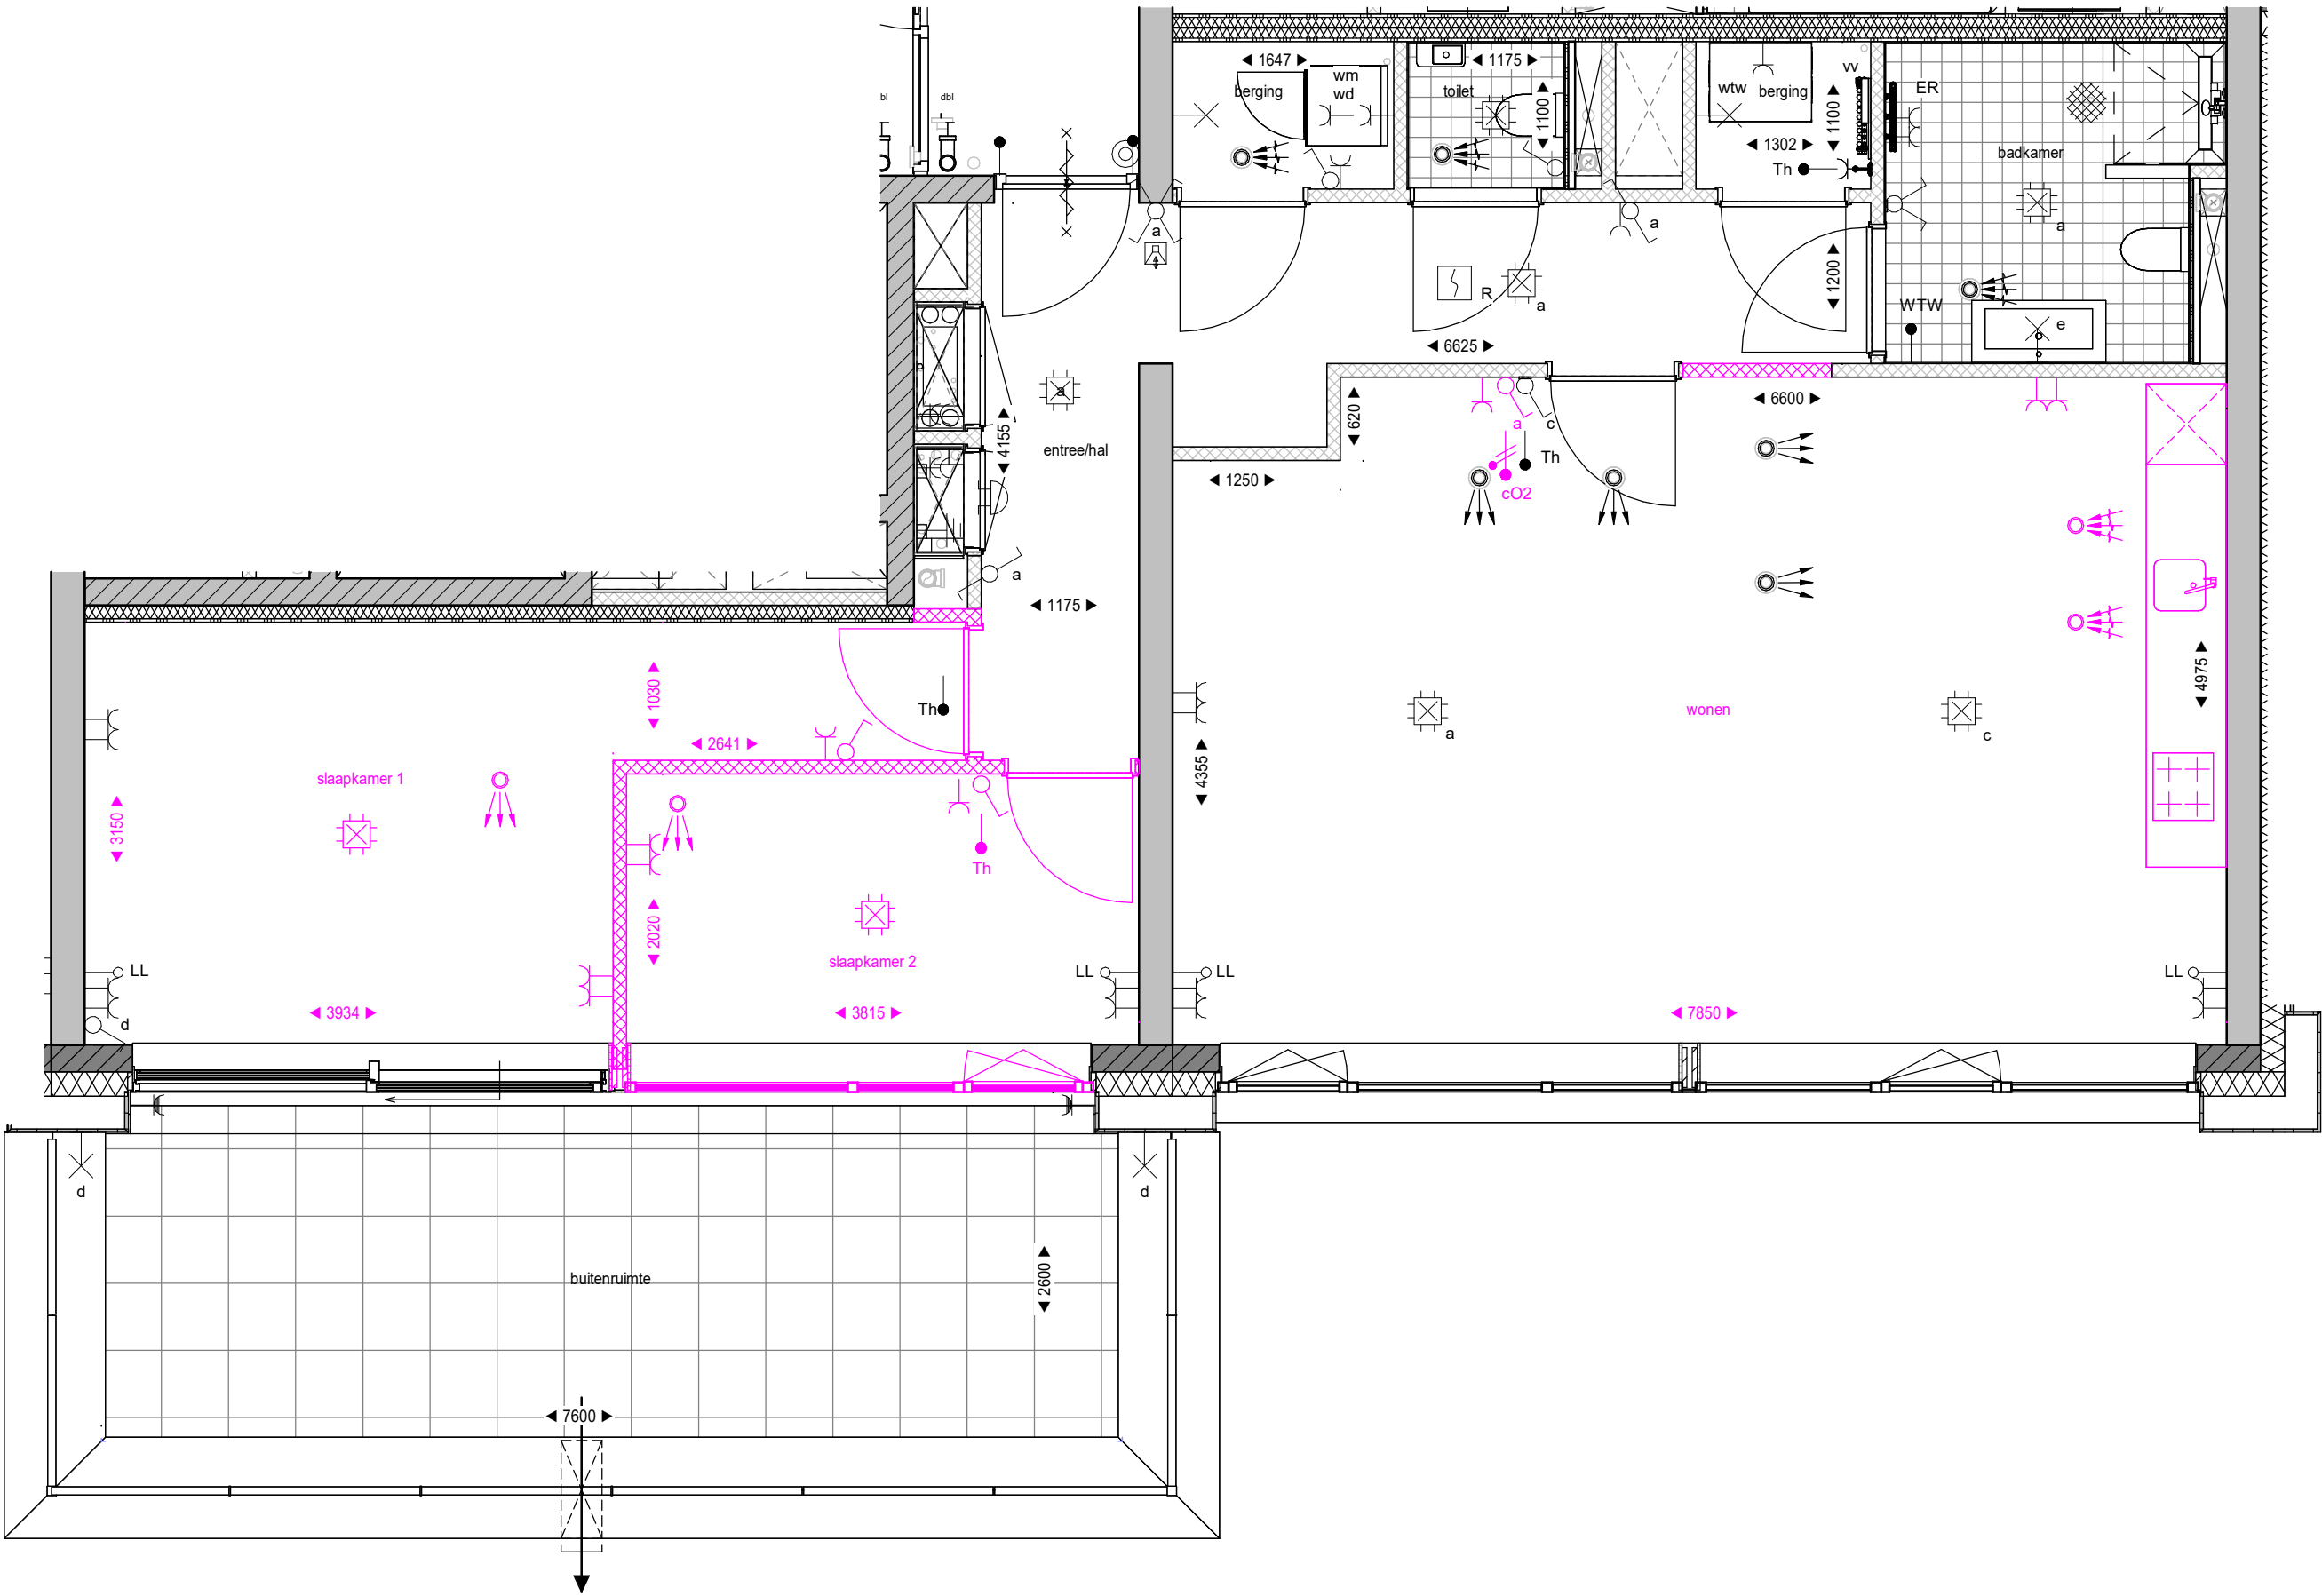

Getekend bnr 673

Scarlet (NO)
bouwnummer: 673
Zevende verdieping 22.050+P

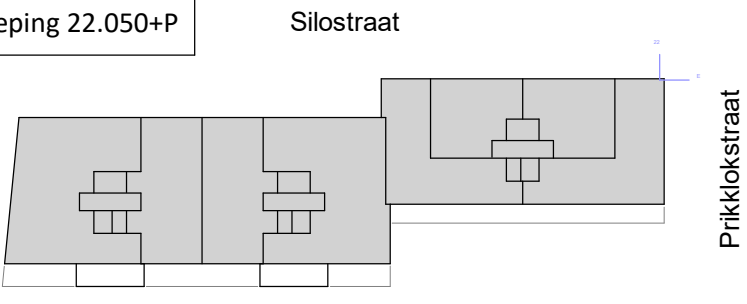

project: 501100283
Nijmegen, Netherlands



onderdeel: Wisselen wonen en slapen
(formaat) schaal: (A2) 1:50

datum: 01-06-20226
wijziging: Definitief
project nr: 501100283
tekening nr: B1-240 (blok N) VK


Deze tekeningen zijn alleen ten behoeve van de indelingsopties.
Aan de onderliggende tekeningen zijn geen rechten te ontleen.
De optie is in een aparte kleur aangegeven.

D6-000 Uitbreiding terras privétuin



Getekend bnr 631

Scarlet (NO)
bouwnummer: 631 + 632
Begane grond 0.000+P

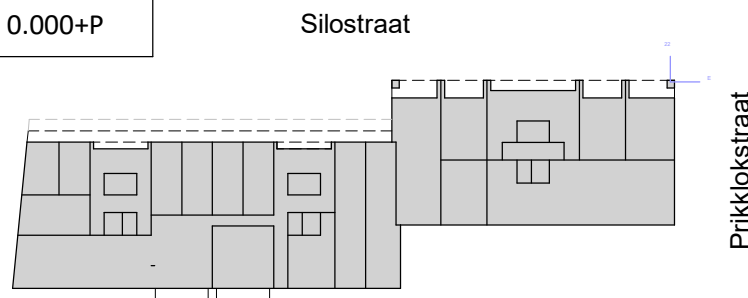

project: **501100283**
Nijmegen, Netherlands




DURA VERMEER

Deze tekeningen zijn alleen ten behoeve van de indelingsopties.
Aan de onderliggende tekeningen zijn geen rechten te ontleen.
De optie is in een aparte kleur aangegeven.

datum:	01-06-20226	status:	Definitief
wijziging:		fase:	
project nr:	501100283	tekening nr:	D6-000 (blok N) VK


E3-000 Pantry woonkamer 1e verdieping

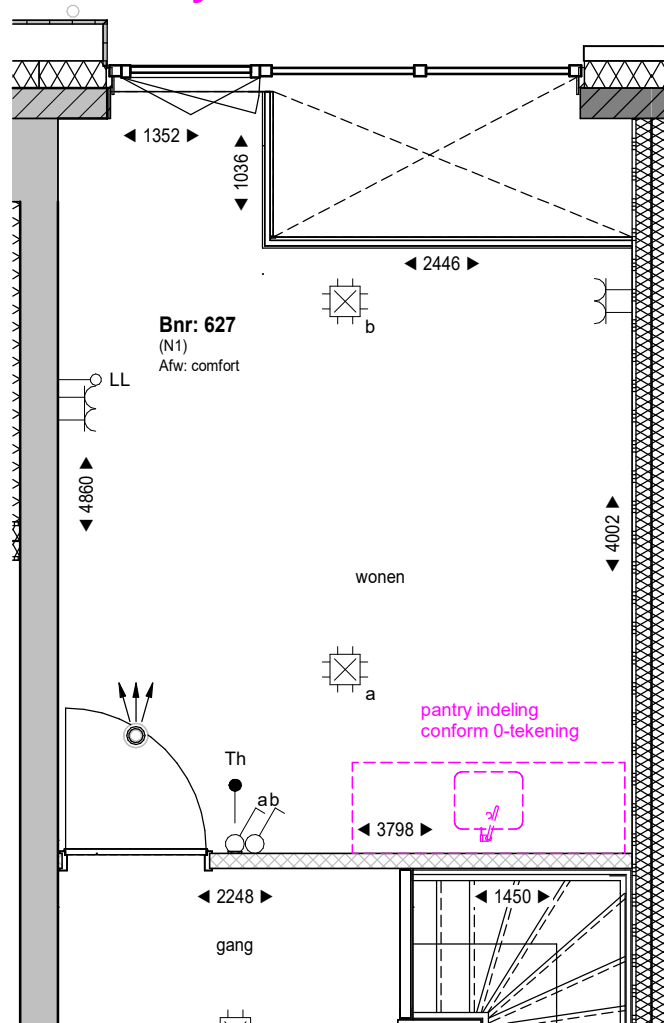


Getekend bnr 627

Scarlet (NO)
bouwnummer: 627, 628, 629 en 630

Silostraat

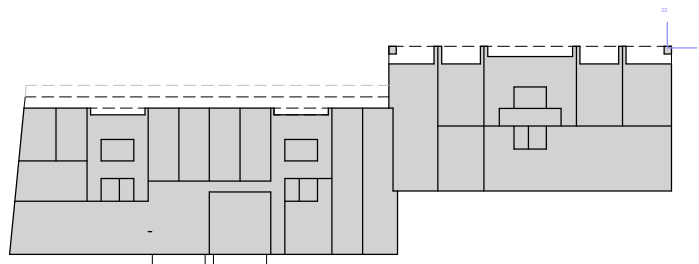

Prikkelstraat

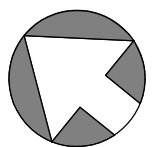

project: **501100283**
Nijmegen, Netherlands



DURA VERMEER

Deze tekeningen zijn alleen ten behoeve van de indelingsopties.
Aan de onderliggende tekeningen zijn geen rechten te ontleen.
De optie is in een aparte kleur aangegeven.

datum:	01-06-20226	status:
wijziging:		Definitief
project nr:	501100283	fase:
tekening nr:	E3-000	VK