


Begane grond

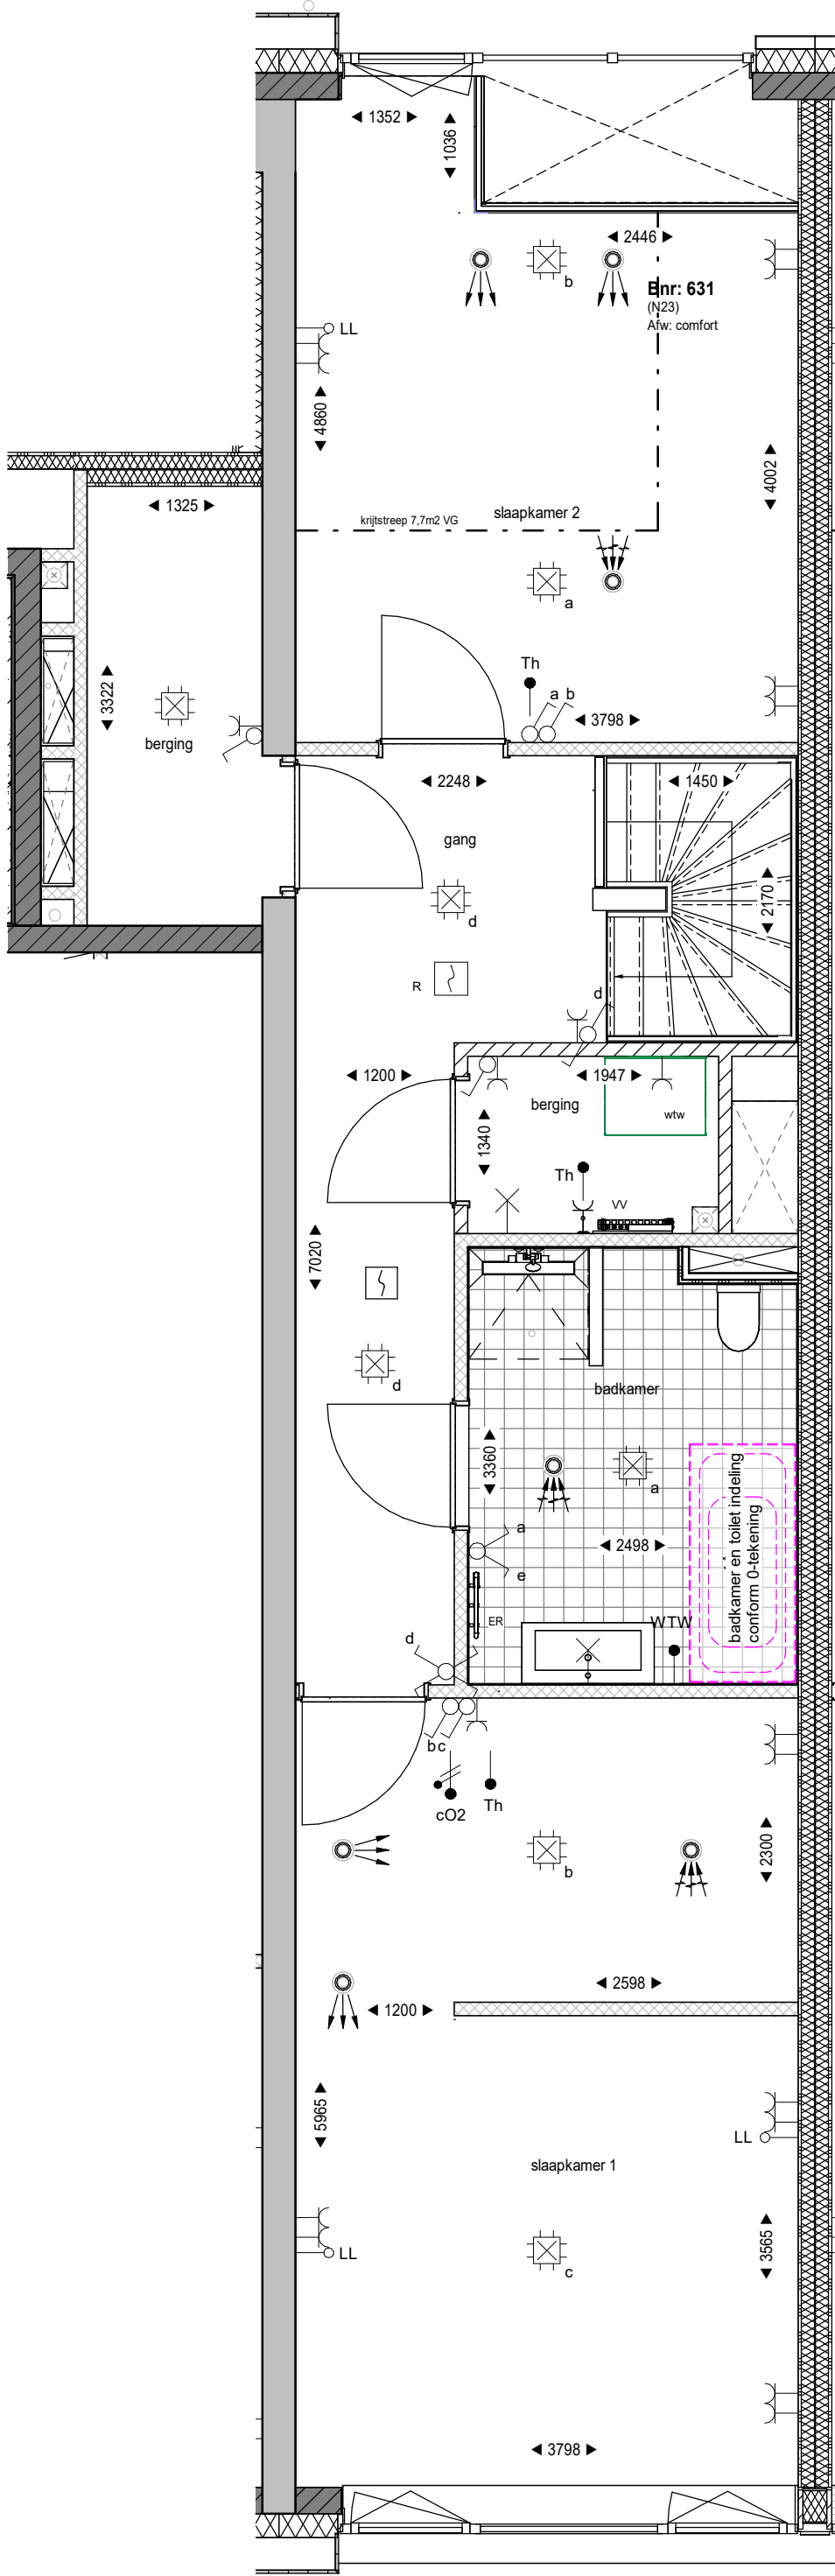

Verdieping

RENVOOI

Prefab betonnen gevelement

Prefab betonwand

Betonwand

Kalkzandsteen

HSB element, Rc conform Beng berekening

Isolatie, Rc conform Beng berekening

Metal-studwand woningscheidend

Lichte scheidingswand - metal-stud

Lichte scheidingswand - cellenbeton

Voorzetwand geïsoleerd

Deur 60 minuten brandwerend

Deur 30 minuten brandwerend

Zelfsluitende deur 60 minuten brandwerend

Zelfsluitende deur 30 minuten brandwerend

Entree woning

Tegelwerk, afmeting conform verkoop technische omschrijving

Tegelwerk op afschot l.p.v douchehoek

Fontein

Wastafel

Toilet / wandcloset

dbi

Hemel water afvoer

Brandweertift

keuken of badopstelling optioneel

erfgrens

prefab betonplaten 800 x 1200mm

slaptiegels 400 x 600mm

wintergroene haag - donkergroen 1500mm hoog - lichtgroen 1200mm hoog

ALGEMEEN

De maten op de tekening zijn indicatief en aangegeven in millimeters, hieraan kunnen geen rechten worden ontleend. In werkelijkheid kunnen de maten afwijken.

De installaties en installatieruimte zijn ter indicatie, de positie en afmetingen kunnen nog afwijken t.o.v. de definitieve gekozen installaties en schachten door de installateur.

Schaal 1 op 1 afdrucken.

Aantal en positie verlichtingsarmaturen volgens berekening en eisen politiekeurmerk.
Aantal en positie rookmelders volgens bouwbesluit.

Alle afwerkingen, afmetingen, materialisatie en posities, zoals omschreven in de verkoop technische omschrijving gaan voor het tekenwerk.

RENVOOI ELEKTRA

Aansluitpunt licht plafond

Aansluitpunt wandlicht

Schakelaar enkelpolig

Wissel schakelaar

Serie schakelaar

Kruis schakelaar

Wandcontactdoos enkelvoudig

Wandcontactdoos twee-voudig horizontaal

Wandcontactdoos twee-voudig verticaal

Aansluitpunt Co² detectie

Aansluitpunt bediening WTW

Aansluitpunt thermostaat

Loze leiding

Rookmelder

Beldrukker

Bel/schel

Videofoon toestel

Wandcontactdoos enkelvoudig spatwaterdicht

Atzuigrooster WTW

Inblaasrooster WTW

WTW

MV

VV

WM

WD

ER

Rookmelder

Beldrukker

Bel/schel

Videofoon toestel

Wandcontactdoos enkelvoudig spatwaterdicht

Atzuigrooster WTW

Inblaasrooster WTW

WTW

MV

VV

WM

WD

ER

Scarlet (NO)
bouwnummer: 631
Begane grond 0.000+P

Silostraat

Prikklostraat

project: 501100283
Nijmegen, Netherlands

datum: 28-05-2026
status: Definitief
wijziging:
project nr: 501100283
fase:
tekening nr: VK-631
VK

onderdeel: verkooptekening bnr 631
formaat: schaal: (A2 staand) 1:50