


SLUITINGSDATA SCARLET GEBOUW N

We realiseren ons dat je in korte tijd veel beslissingen moet nemen, terwijl de bouw van je woning ver weg lijkt. Toch moeten wij op tijd materialen bestellen. Het is belangrijk dat je de keuzes voor de sluitingsdatum ondertekend aanlevert, waarna wij deze verwerken en delen met andere partners.


De bouw van jouw woning is onderdeel van een groot bouwproject. Door levertijden van diverse geprefabriceerde elementen waarin specifieke voorzieningen moeten worden opgenomen werken wij met sluitingsdata. Na de **'Sluitingsdatum Ruwbouw, Elektra & Loodgieterswerk'** kunnen geen ruwbouwopties meer gekozen worden zoals, indelingsvarianten, verplaatsen- en toevoegen van wateraansluitingen en stroomvoorzieningen. Wel is er nog de gelegenheid om de woning naar eigen wens af te werken. Hiervoor geldt de **'Sluitingsdatum Afbouw'**. Vóór deze datum kunnen afbouwkeuzes voor de cosmetische invulling van sanitair, tegelwerk, keuken, binnendeuren en (indien van toepassing) trappen gemaakt worden. Hierbij worden de aansluitpunten van sanitair en keuken uitgevoerd op de basisposities conform de geldende O-tekeningen. Voor vragen over de mogelijkheden binnen de afbouwkeuzes, neem contact op met de kopersadviseur. Hieronder het sluitingsdata overzicht per verdieping en onderdeel.

Verdieping	Bouwnummers	Sluitingsdatum Ruwbouw, Elektra & Loodgieterswerk	Sluitingsdatum Afbouw
Begane grond en 1 ^e verdieping	625, 626 en 634	17 juli 2026	28 mei 2027
Begane grond	627 t/m 633	17 juli 2026	28 mei 2027
1 ^e verdieping	627 t/m 633	18 december 2026	28 mei 2027
1e verdieping	635 en 636	18 december 2026	28 mei 2027
2e verdieping	637 t/m 644	8 februari 2027	25 juni 2027
3e verdieping	645 t/m 652	5 maart 2027	9 juli 2027
4e verdieping	653 t/m 658	5 april 2027	23 juli 2027
5e verdieping	659 t/m 664	21 mei 2027	20 augustus 2027
6e verdieping	665 t/m 669	14 juni 2027	3 september 2027
7e verdieping	670 t/m 674	2 juli 2027	17 september 2027
8e verdieping	675	19 juli 2027	1 oktober 2027

A3-001 Buitenruimte voorzien van glazen solarlux vouwschuiframen

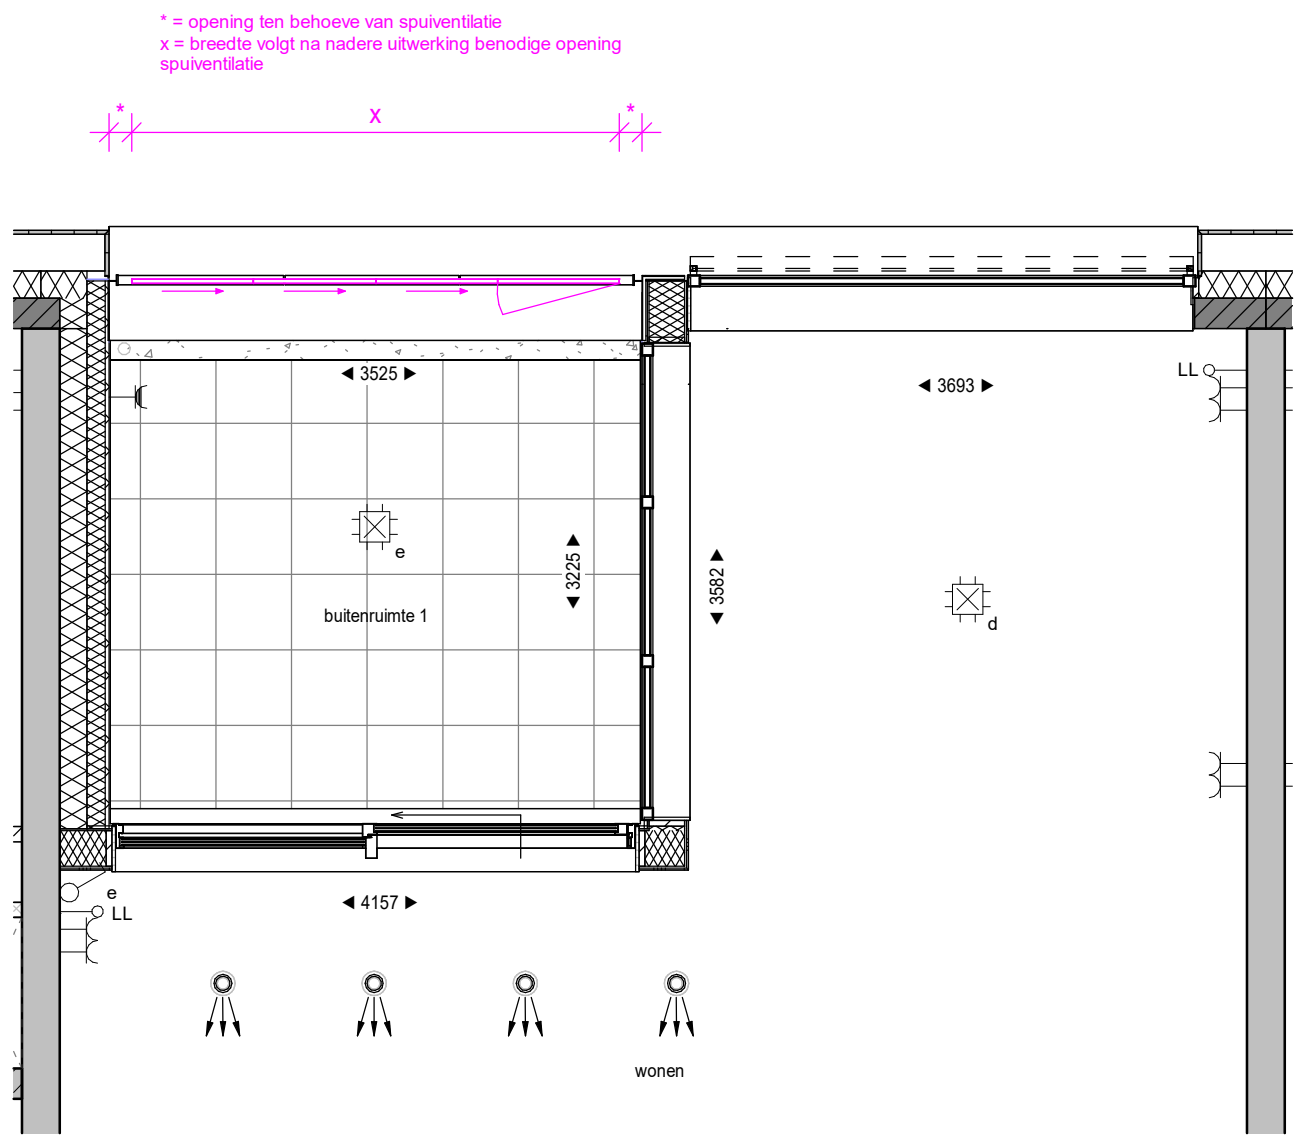

Getekend bnr 640

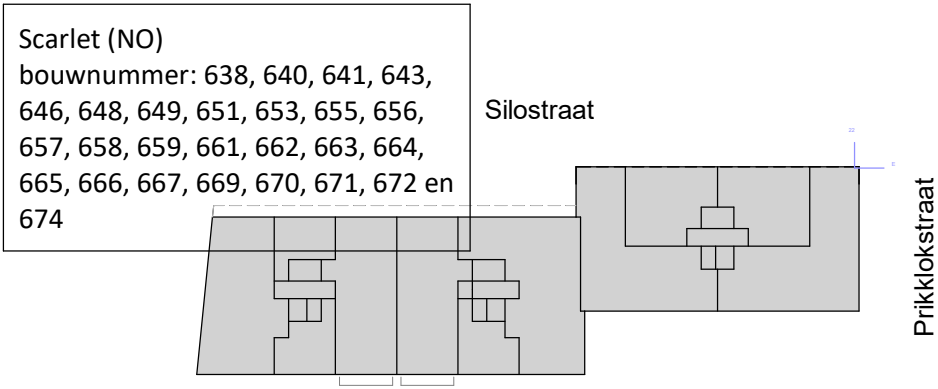


project: 501100283
Nijmegen, Netherlands



Deze tekeningen zijn alleen ten behoeve van de indelingsopties.
Aan de onderliggende tekeningen zijn geen rechten te ontleen.
De optie is in een aparte kleur aangegeven.


onderdeel:	Buitenruimte voorzien van glazen vouwschuiframen	datum:	01-06-20226	status:	Definitief
(formaat) schaal:	(A3 staand) 1:50	wijziging:		project nr:	501100283
		tekening nr:	A3-001 (blok N)	fase:	VK

B1-003 Wisselen keuken en woonkamer

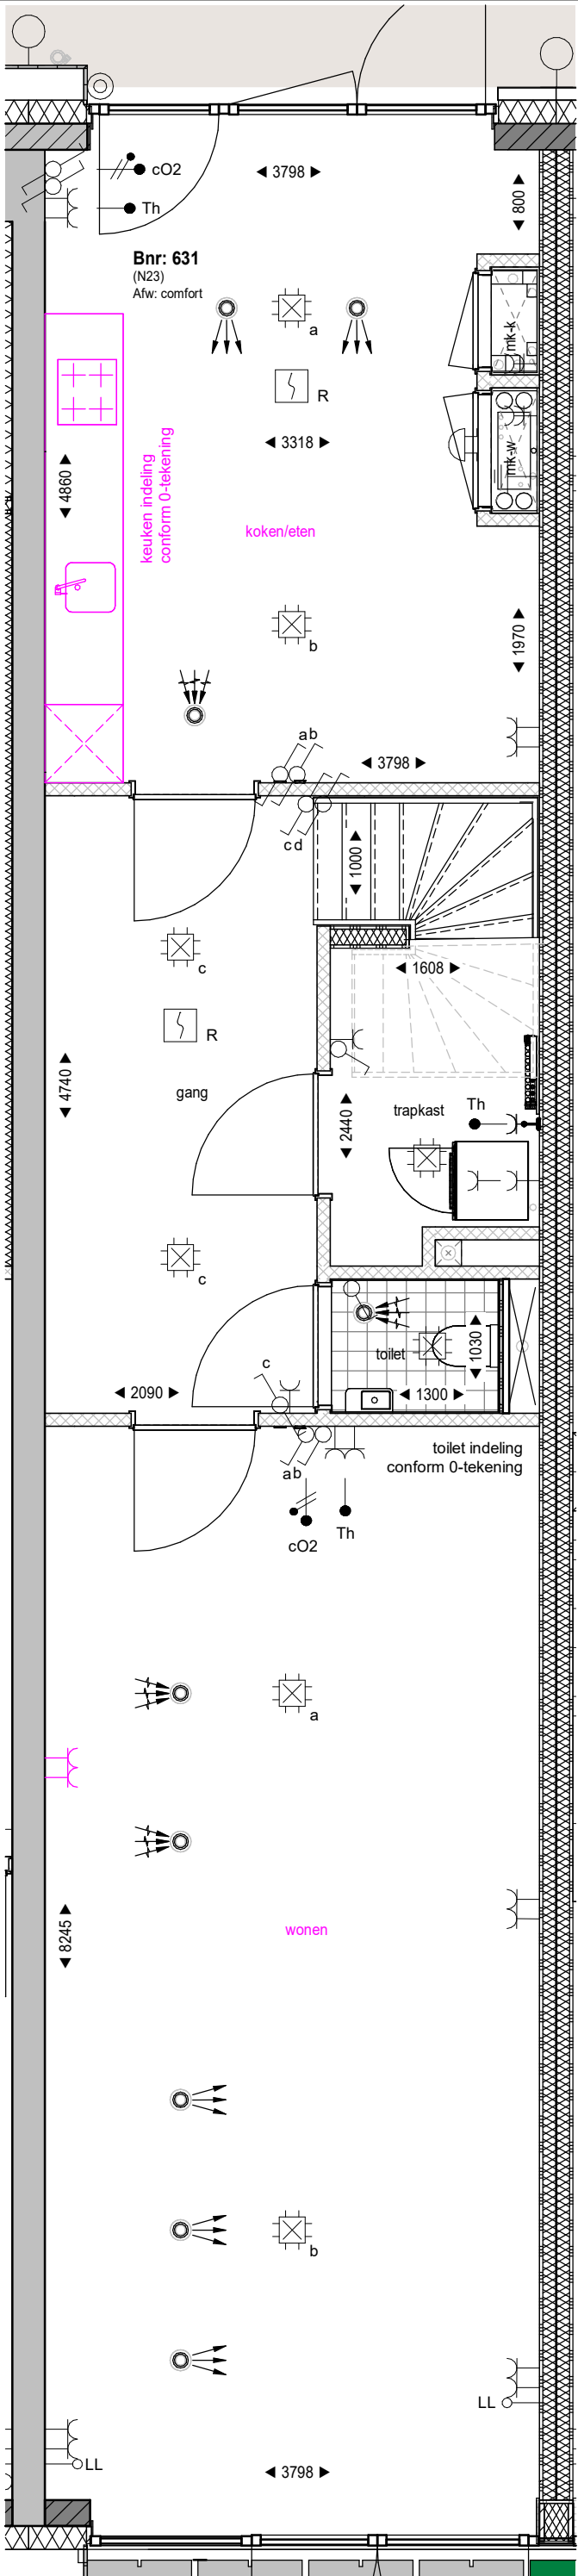

Getekend bnr 631

Scarlet (NO)
bouwnummer: 631 + 632
Begane grond 0.000+P

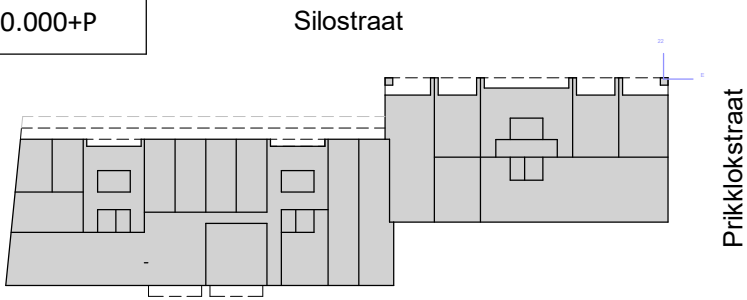


project: 501100283
Nijmegen, Netherlands



datum: 01-06-20226 status: Definitief
wijziging: fase:
project nr: 501100283
tekening nr: B1-003 (blok N) VK


Deze tekeningen zijn alleen ten behoeve van de indelingsopties.
Aan de onderliggende tekeningen zijn geen rechten te ontleen.
De optie is in een aparte kleur aangegeven.

B1-004 Wisselen keuken en woonkamer

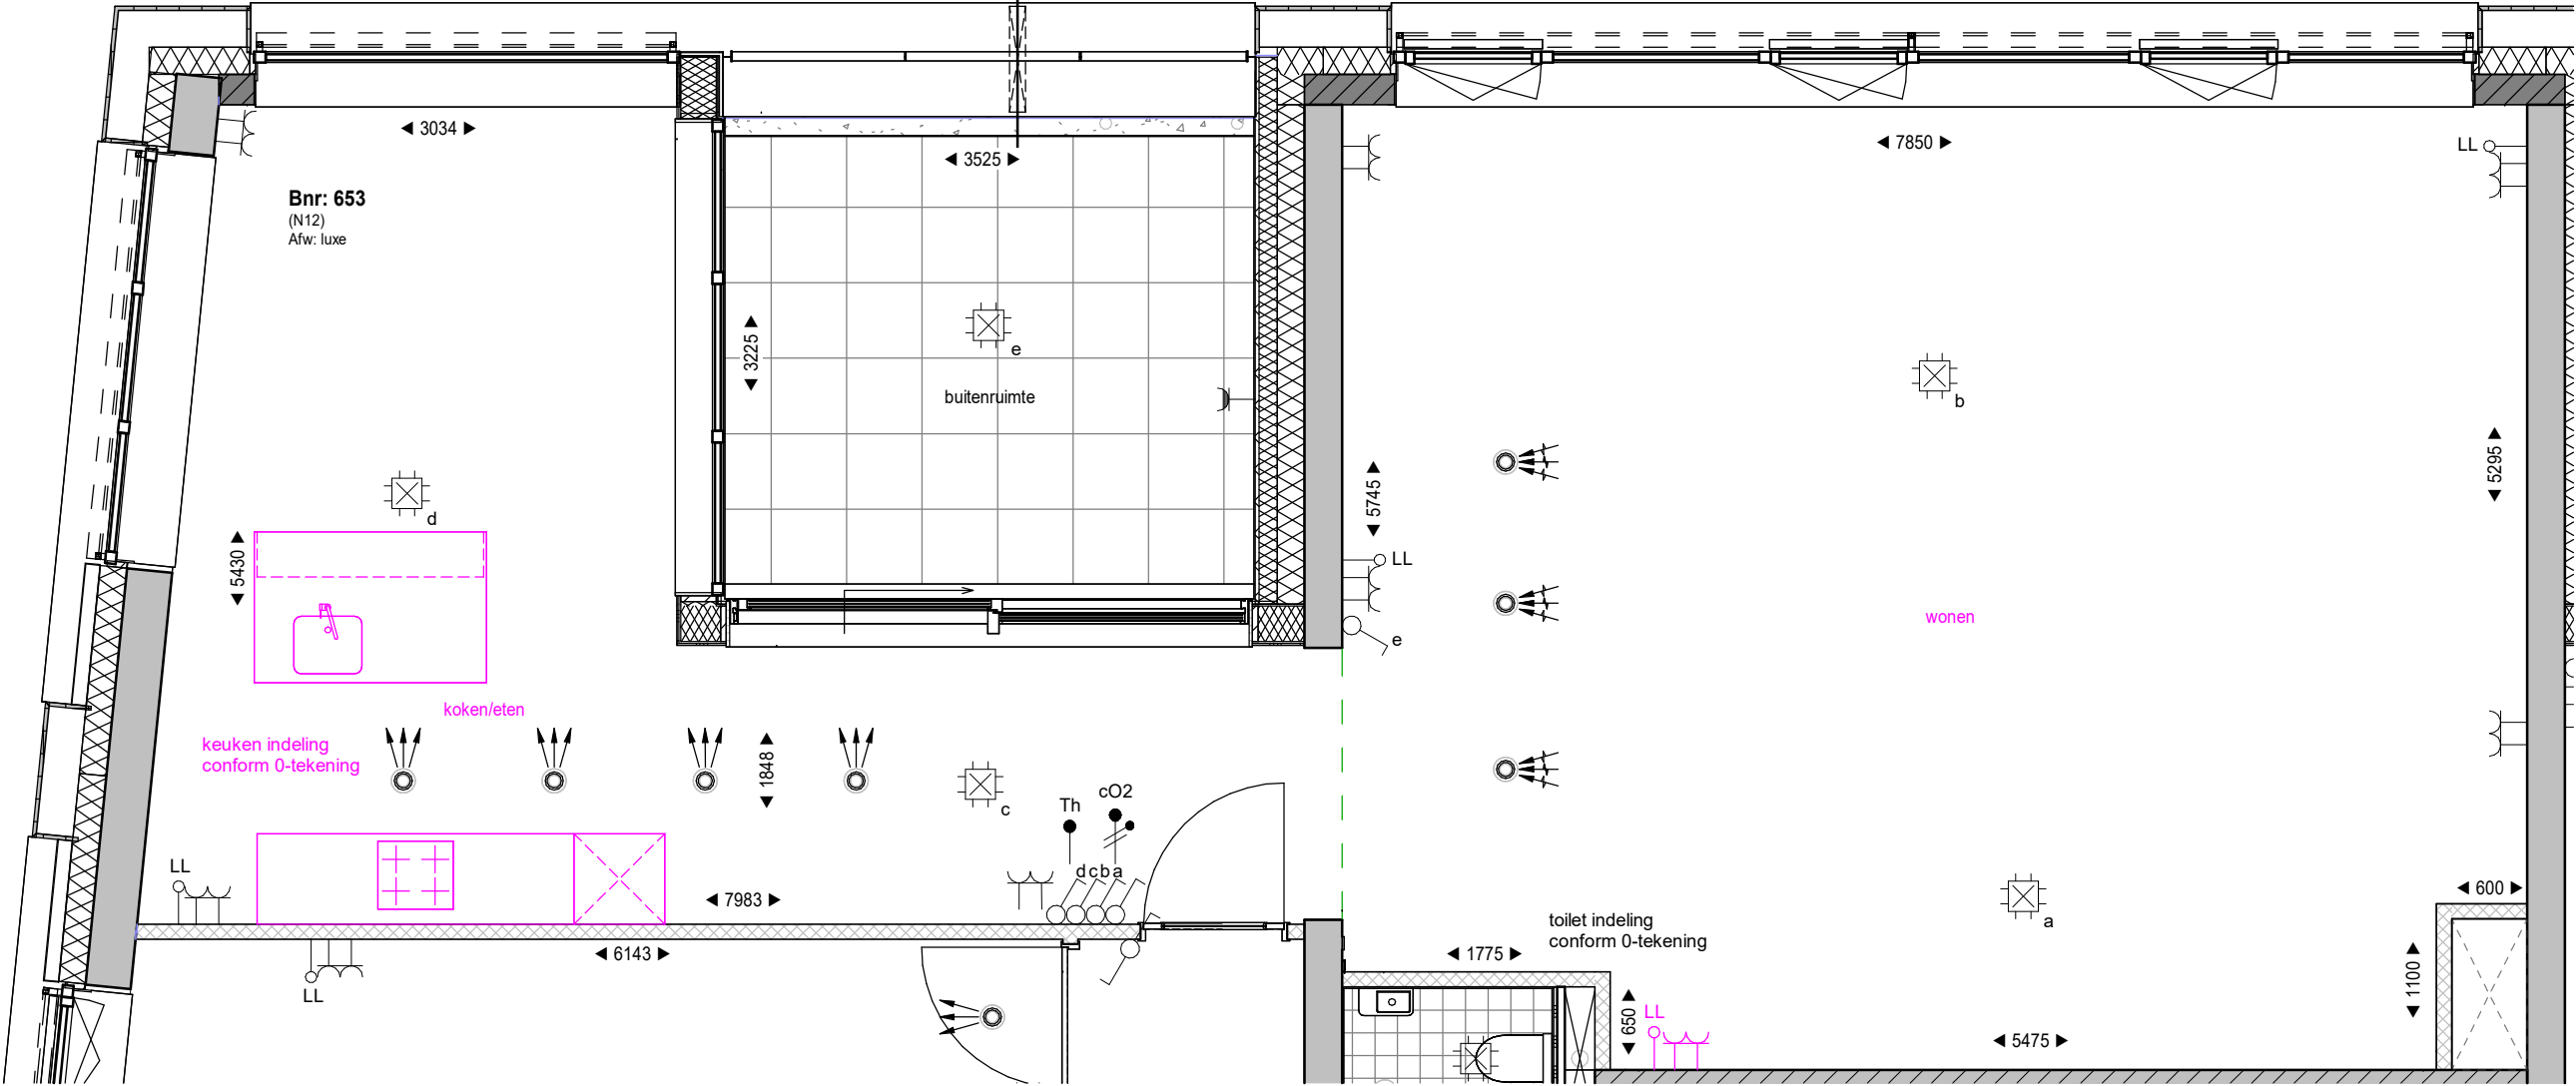

Getekend bnr 653

Scarlet (NO)
bouwnummer: 653, 659, 665 en 670

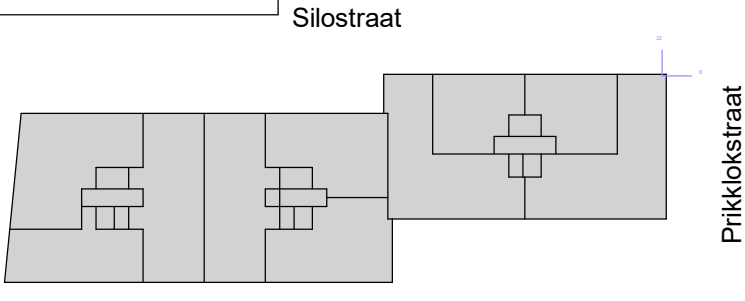

project: 501100283
Nijmegen, Netherlands




onderdeel: Wisselen keuken en woonkamer
(formaat) schaal: (A3) 1:50

datum: 01-06-20226 status: Definitief
wijziging: fase:
project nr: 501100283
tekening nr: B1-004 (blok N) VK

Deze tekeningen zijn alleen ten behoeve van de indelingsopties.
Aan de onderliggende tekeningen zijn geen rechten te ontlelen.
De optie is in een aparte kleur aangegeven.


B1-210 Slaapkamer 2 en 3 samenvoegen

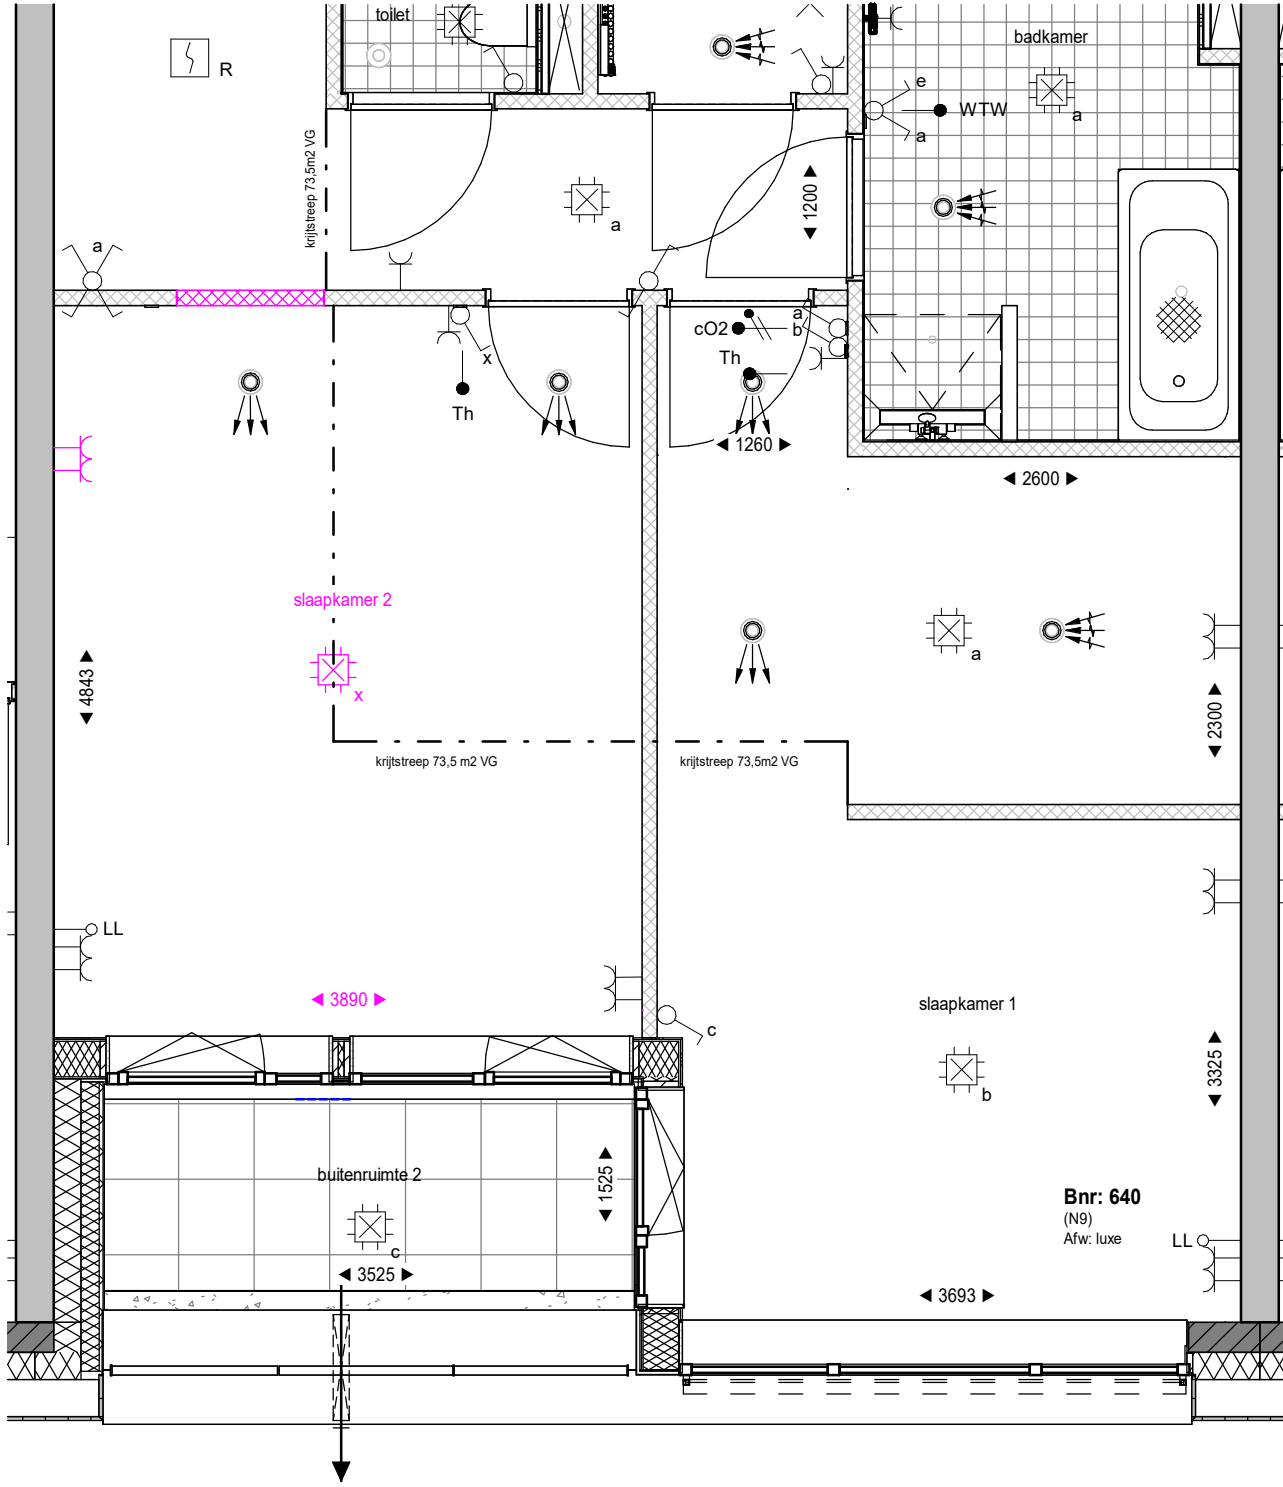


Getekend bnr 640

Scarlet (NO)
 bouwnummer: 640, 641, 643, 648,
 649, 651, 655, 656, 657, 658, 661,
 662, 663, 664, 669, 671, 672 en 674

Silostraat

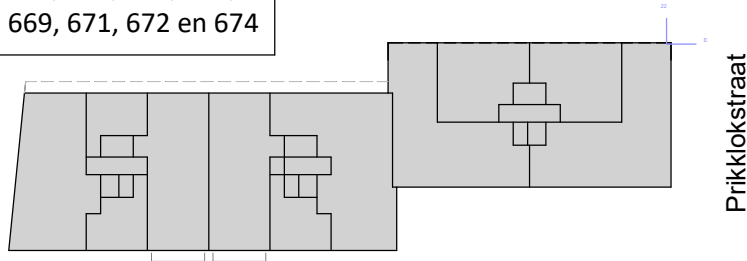

Prikkelstraat

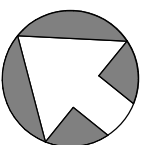

project: **501100283**
Nijmegen, Netherlands




DURA VERMEER

Deze tekeningen zijn alleen ten behoeve van de indelingsopties.
Aan de onderliggende tekeningen zijn geen rechten te ontleenen.
De optie is in een aparte kleur aangegeven.

onderdeel: Slaapkamer 2 en 3 samenvoegen
(formaat) schaal: (A3 staand) 1:50


datum:	01-06-20226	status:
wijziging:		Definitief
project nr:	501100283	fase:
tekening nr:	B1-210 (blok N)	VK

B1-220 Slaapkamer 1 en 2 samenvoegen

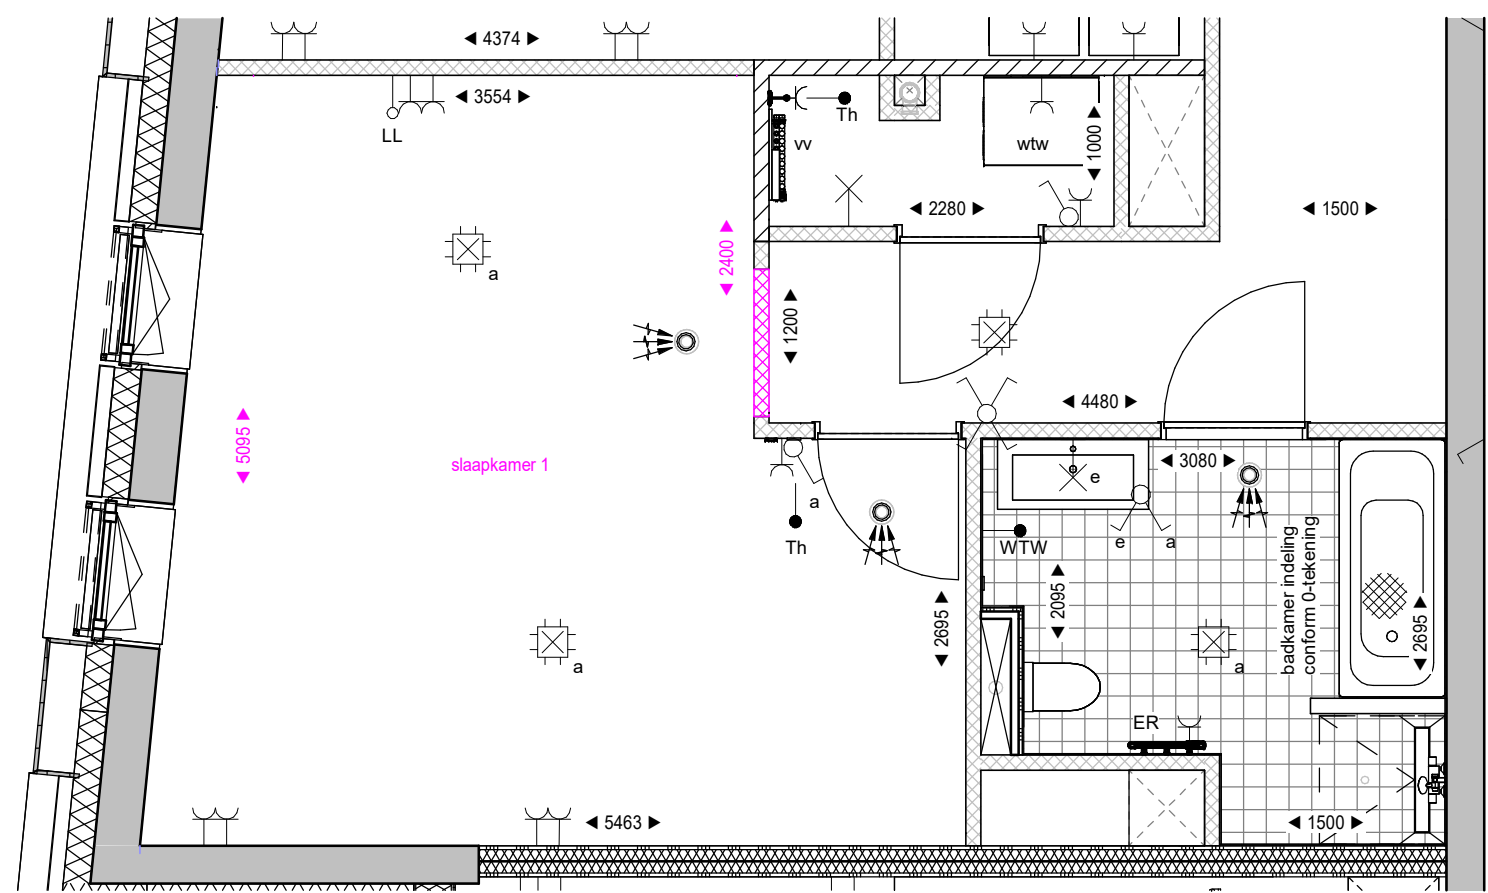

Getekend bnr 653

Scarlet (NO)
bouwnummer: 653 + 659

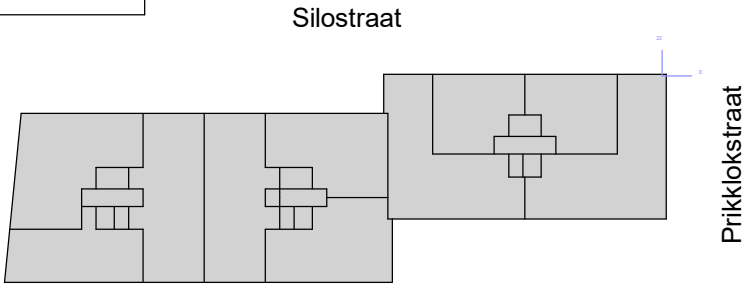

project: 501100283
Nijmegen, Netherlands




Deze tekeningen zijn alleen ten behoeve van de indelingsopties.
Aan de onderliggende tekeningen zijn geen rechten te ontleen.
De optie is in een aparte kleur aangegeven.

onderdeel: Slaapkamer 1 en 2 samenvoegen
(formaat) schaal: (A3) 1:50

datum: 01-06-20226 status:
wijziging: Definitief
project nr: 501100283 fase:
tekening nr: B1-220 (blok N) VK


B1-230 Slaapkamer 2 en 3 samenvoegen

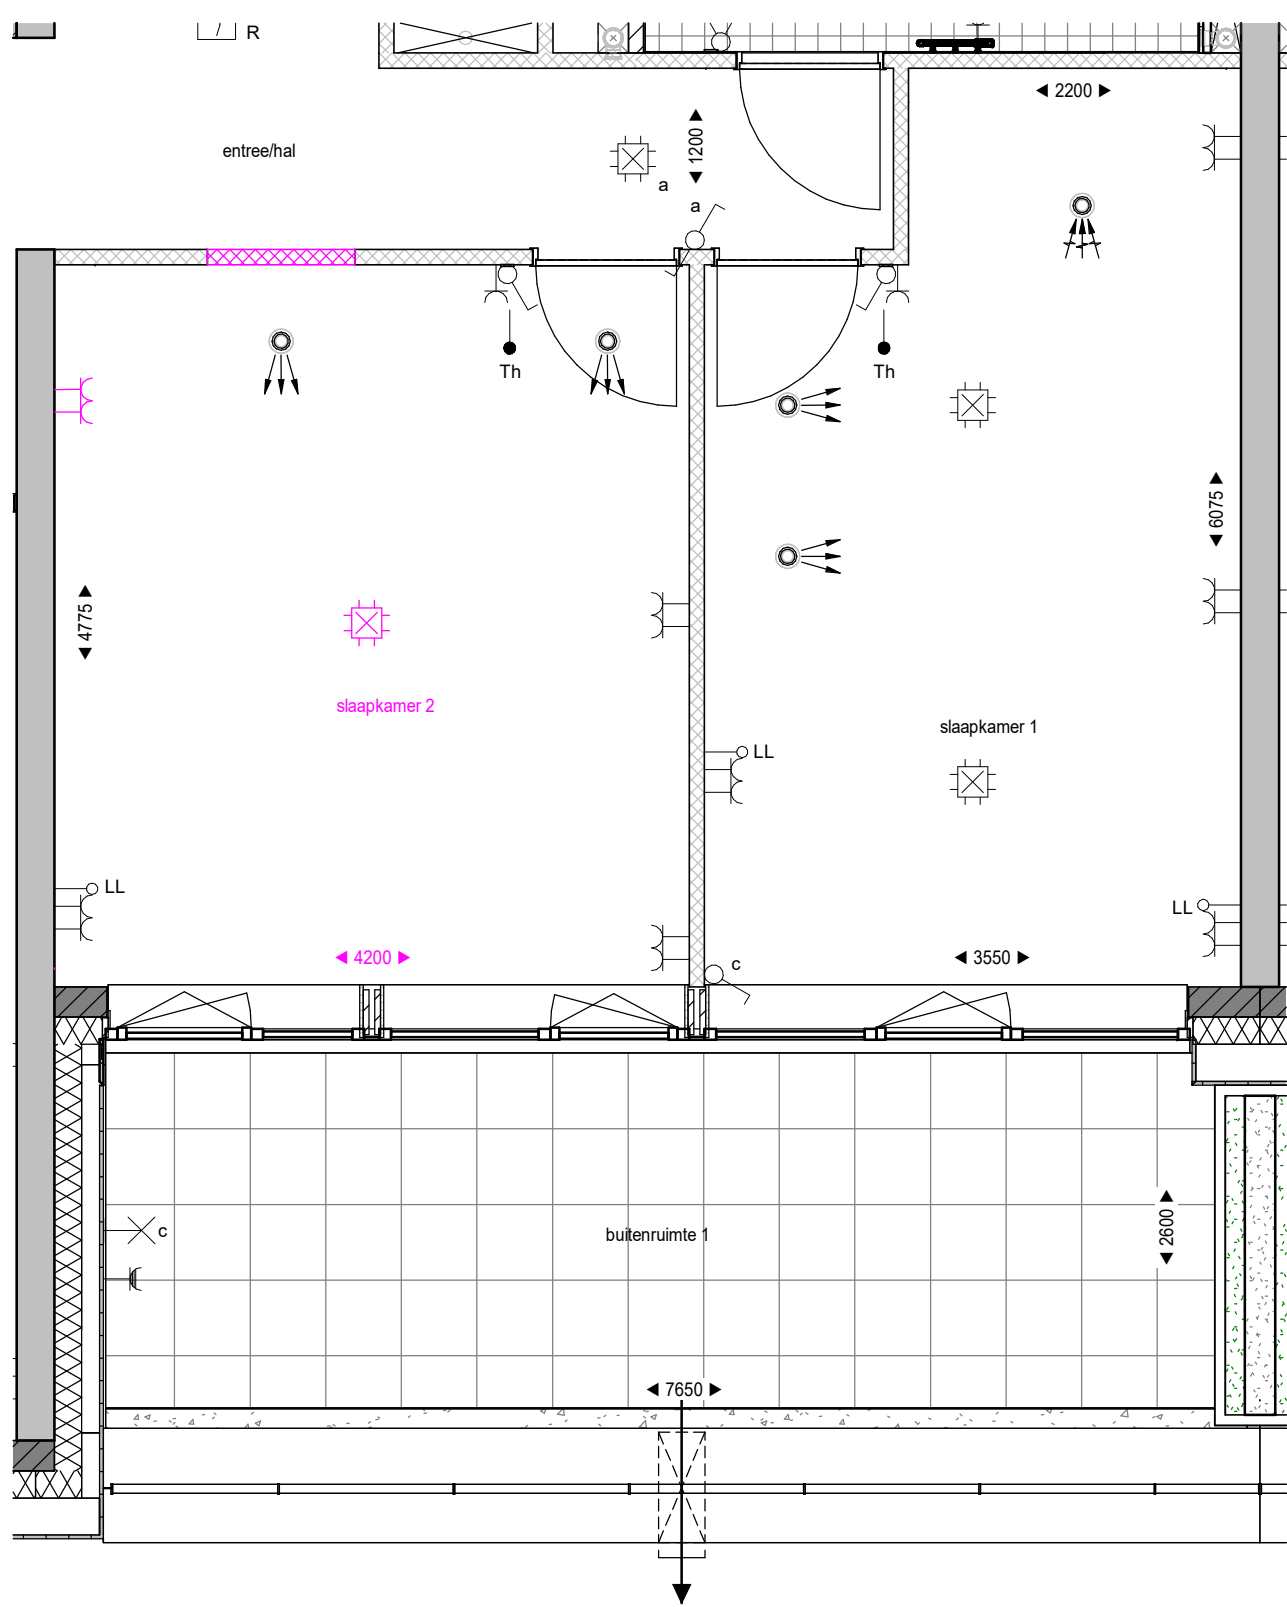

Getekend bnr 666

Deze tekeningen zijn alleen ten behoeve van de indelingsopties.
Aan de onderliggende tekeningen zijn geen rechten te ontleen.
De optie is in een aparte kleur aangegeven.

Scarlet (NO)
bouwnummer: 666 en 667
Zesde verdieping 18.900+P

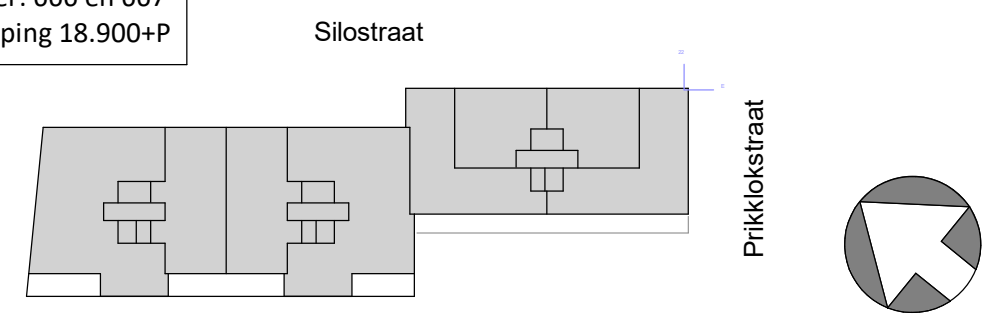


project: 501100283
Nijmegen, Netherlands



onderdeel: Slaapkamer 2 en 3 samenvoegen
(formaat) schaal: (A3) 1:50


datum: 01-06-20226 status: Definitief
wijziging: fase:
project nr: 501100283
tekening nr: B1-230 (blok N) VK

B1-240 Wisselen wonen en slapen

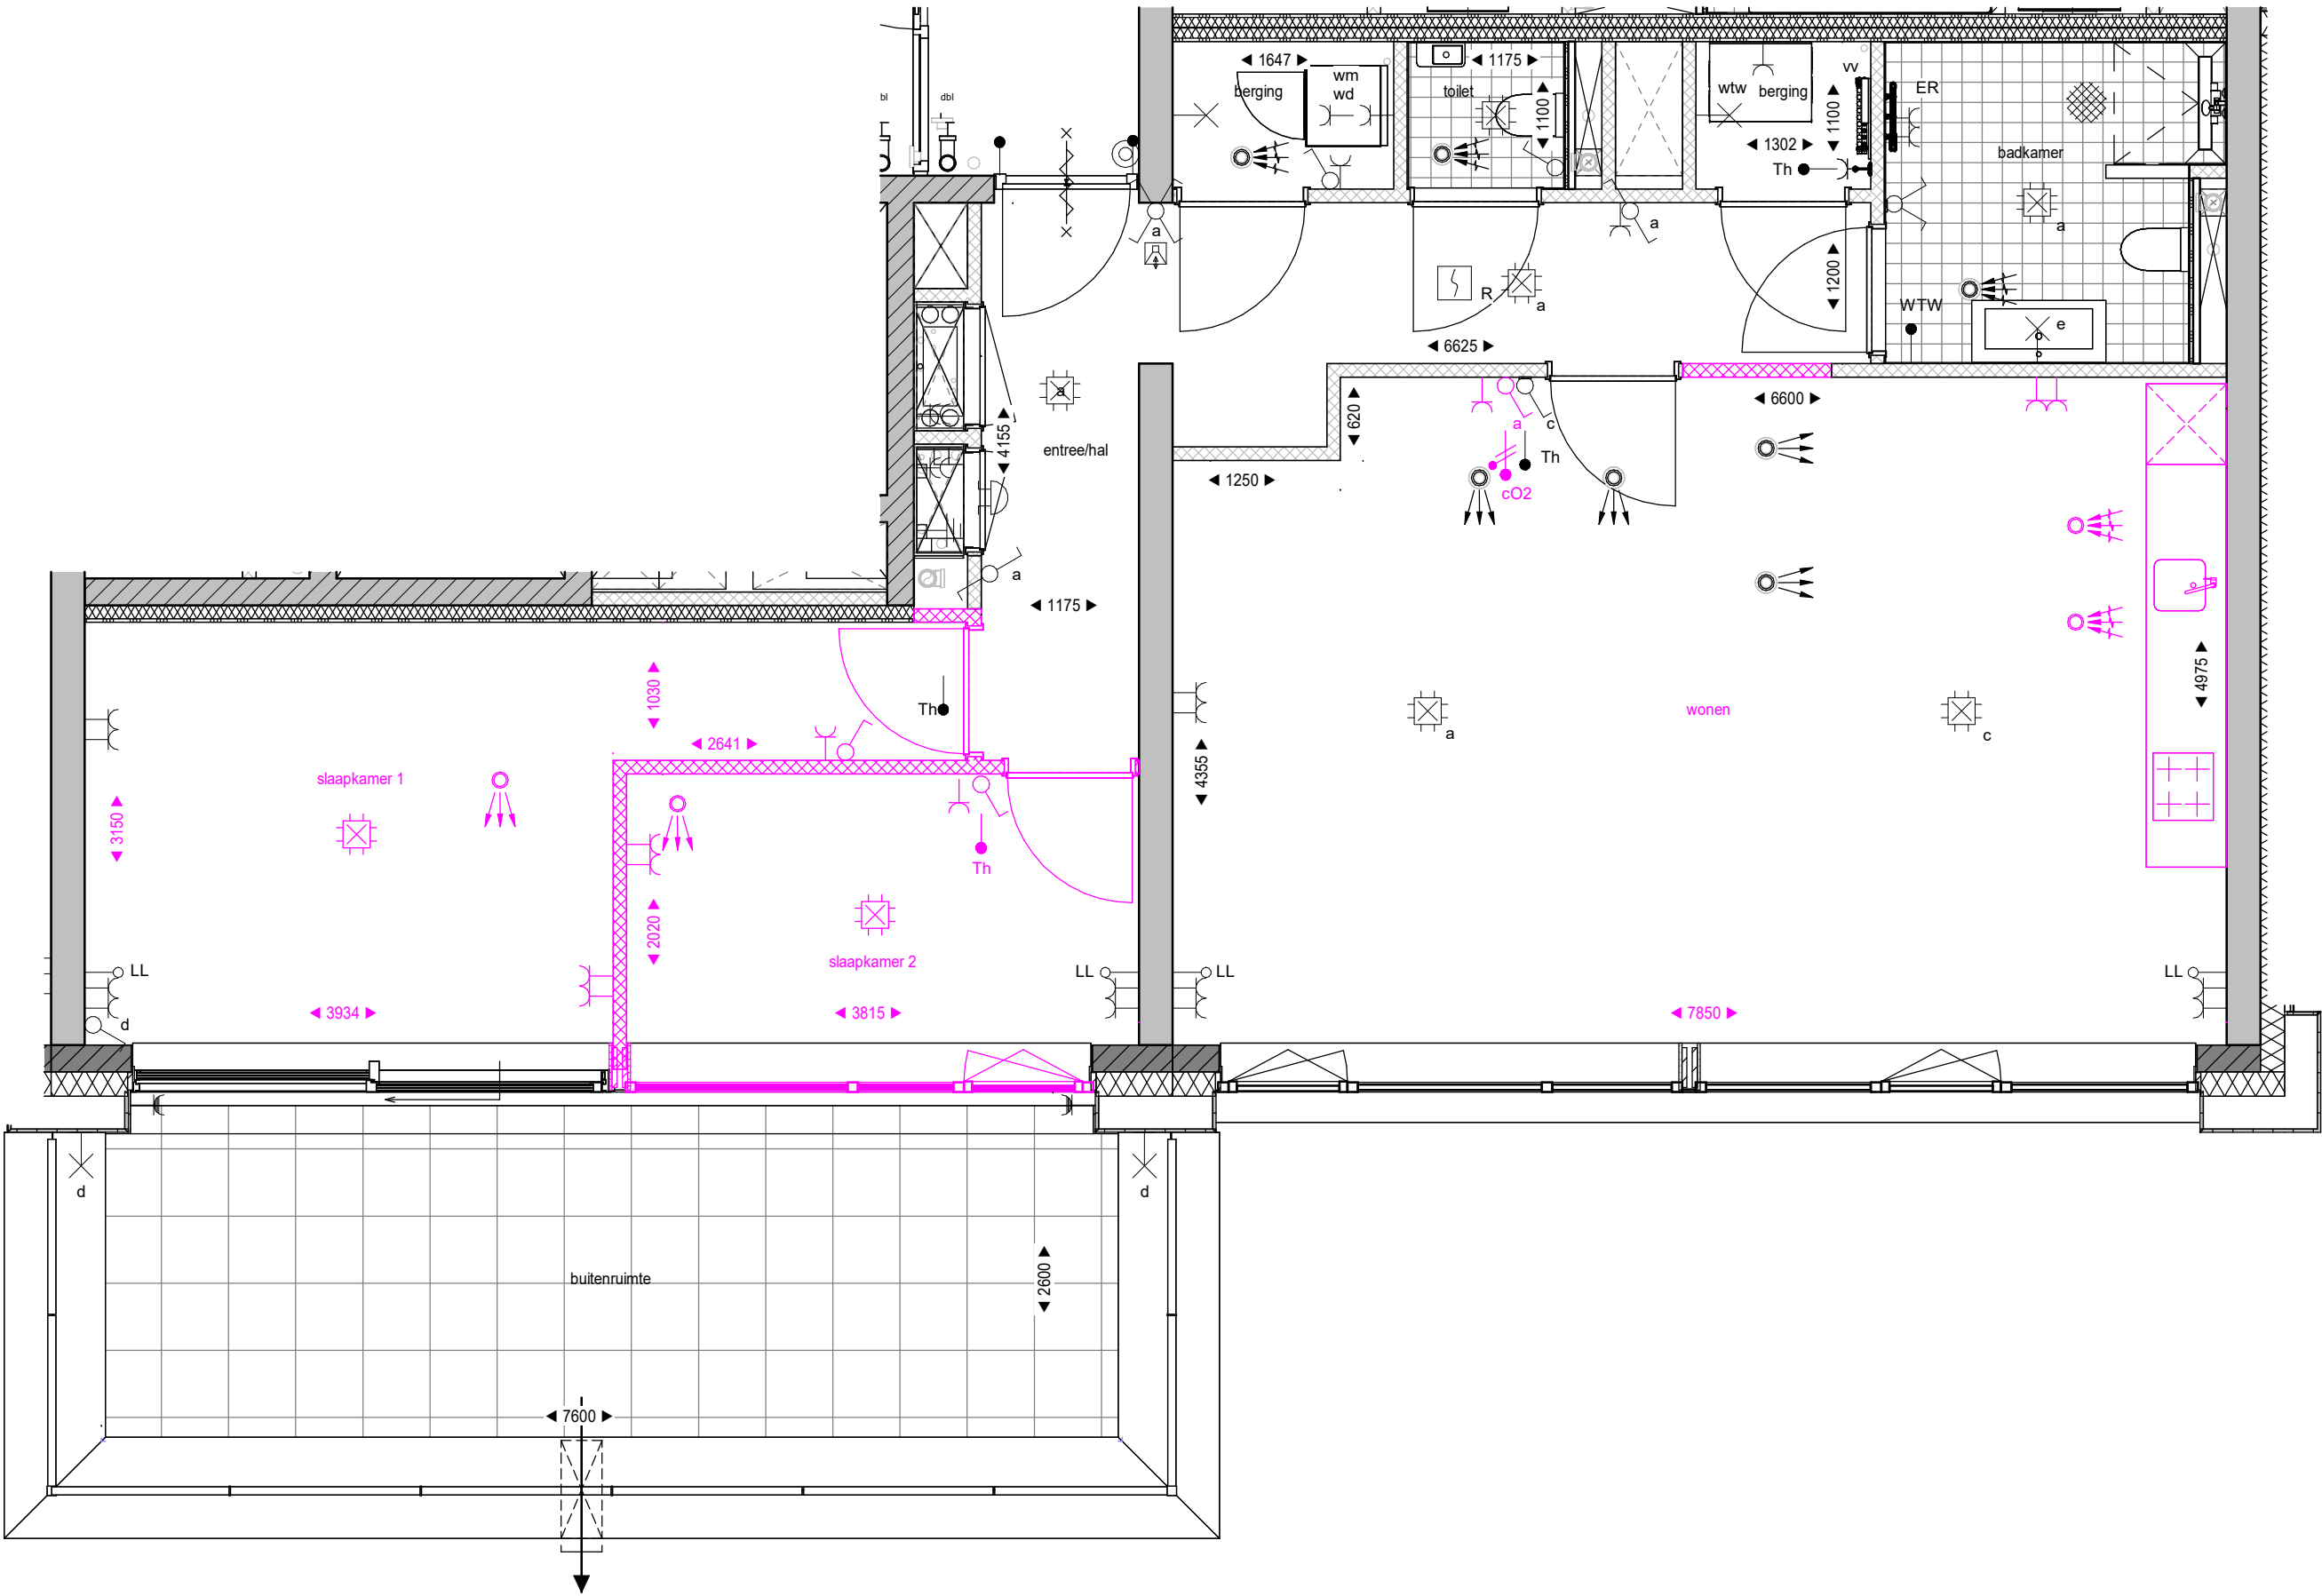

Getekend bnr 673

Scarlet (NO)
bouwnummer: 673
Zevende verdieping 22.050+P

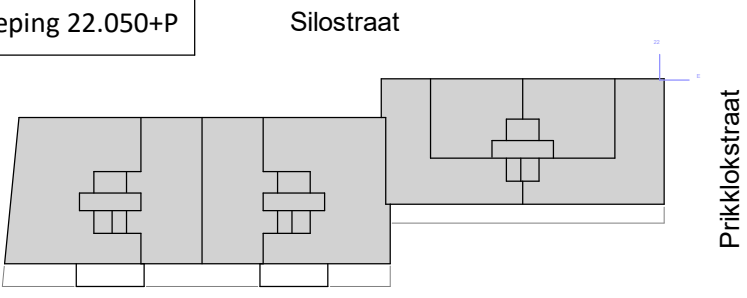

project: 501100283
Nijmegen, Netherlands




onderdeel: Wisselen wonen en slapen
(formaat) schaal: (A2) 1:50

datum: 01-06-20226
wijziging: Definitief
project nr: 501100283
tekening nr: B1-240 (blok N) VK


Deze tekeningen zijn alleen ten behoeve van de indelingsopties.
Aan de onderliggende tekeningen zijn geen rechten te ontleen.
De optie is in een aparte kleur aangegeven.

D6-000 Uitbreiding terras privétuin

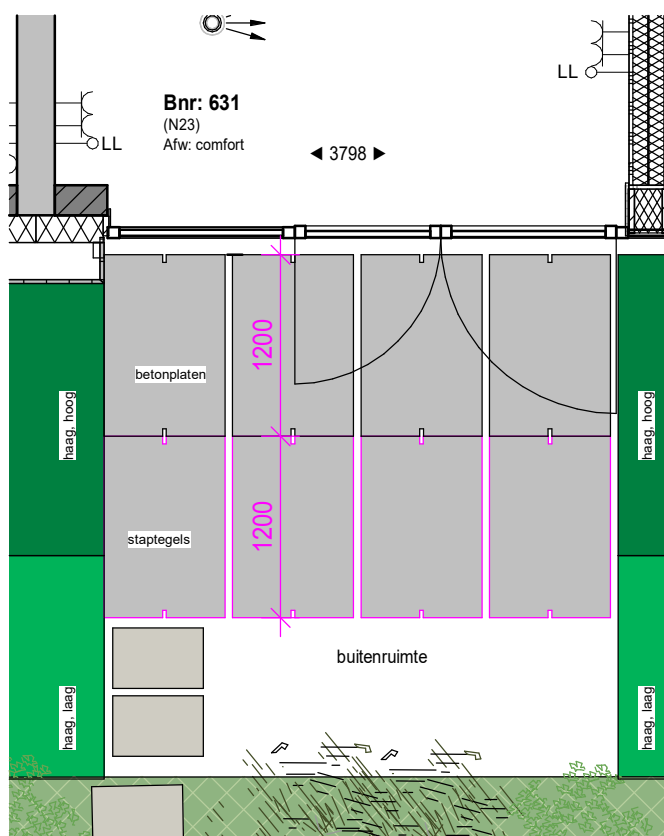

Getekend bnr 631

Scarlet (NO)
bouwnummer: 631 + 632
Begane grond 0.000+P

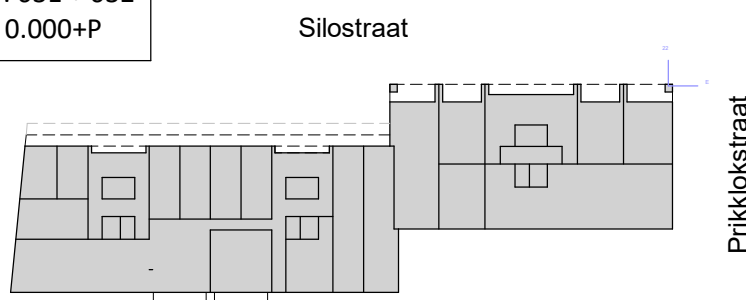

project: **501100283**
Nijmegen, Netherlands




DURA VERMEER

Deze tekeningen zijn alleen ten behoeve van de indelingsopties.
Aan de onderliggende tekeningen zijn geen rechten te ontleen.
De optie is in een aparte kleur aangegeven.

datum:	01-06-20226	status:
wijziging:		Definitief
project nr:	501100283	fase:
tekening nr:	D6-000 (blok N)	VK


E3-000 Pantry woonkamer 1e verdieping

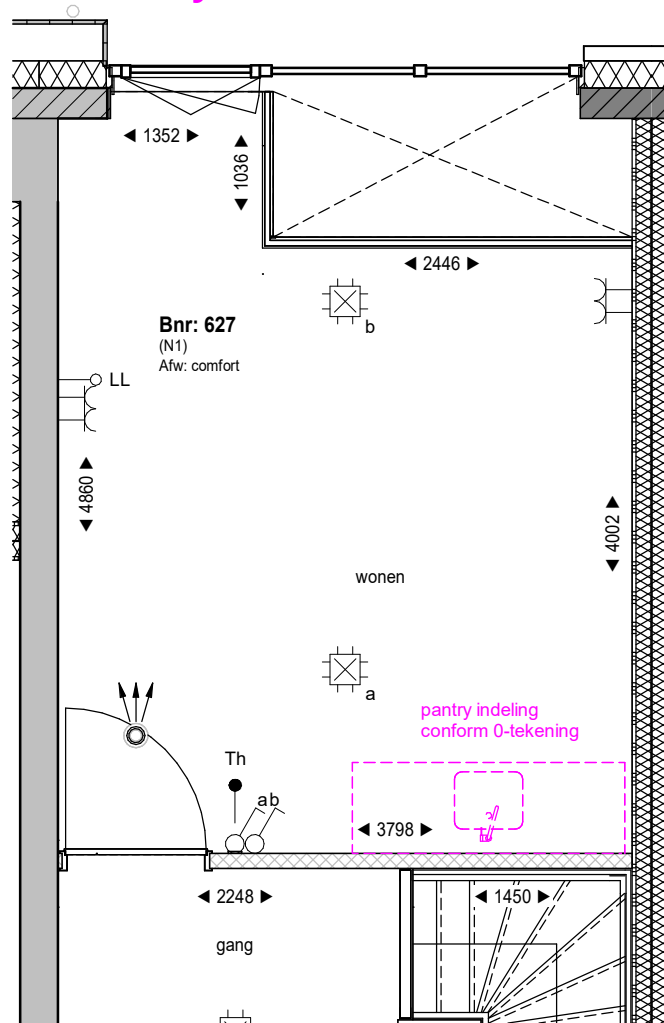


Getekend bnr 627

Scarlet (NO)
bouwnummer: 627, 628, 629 en 630

Silostraat

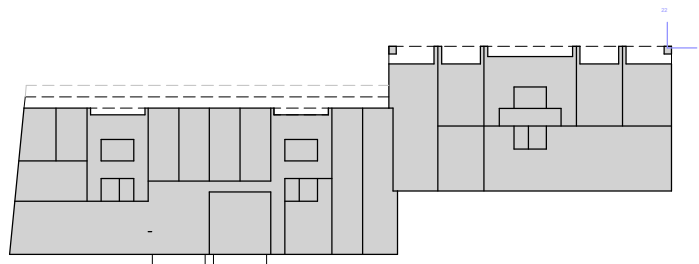

Prikkelstraat

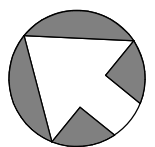

project: **501100283**
Nijmegen, Netherlands



DURA VERMEER

Deze tekeningen zijn alleen ten behoeve van de indelingsopties.
Aan de onderliggende tekeningen zijn geen rechten te ontleen.
De optie is in een aparte kleur aangegeven.

datum:	01-06-20226	status:
wijziging:		Definitief
project nr:	501100283	fase:
tekening nr:	E3-000	VK