


Begane grond

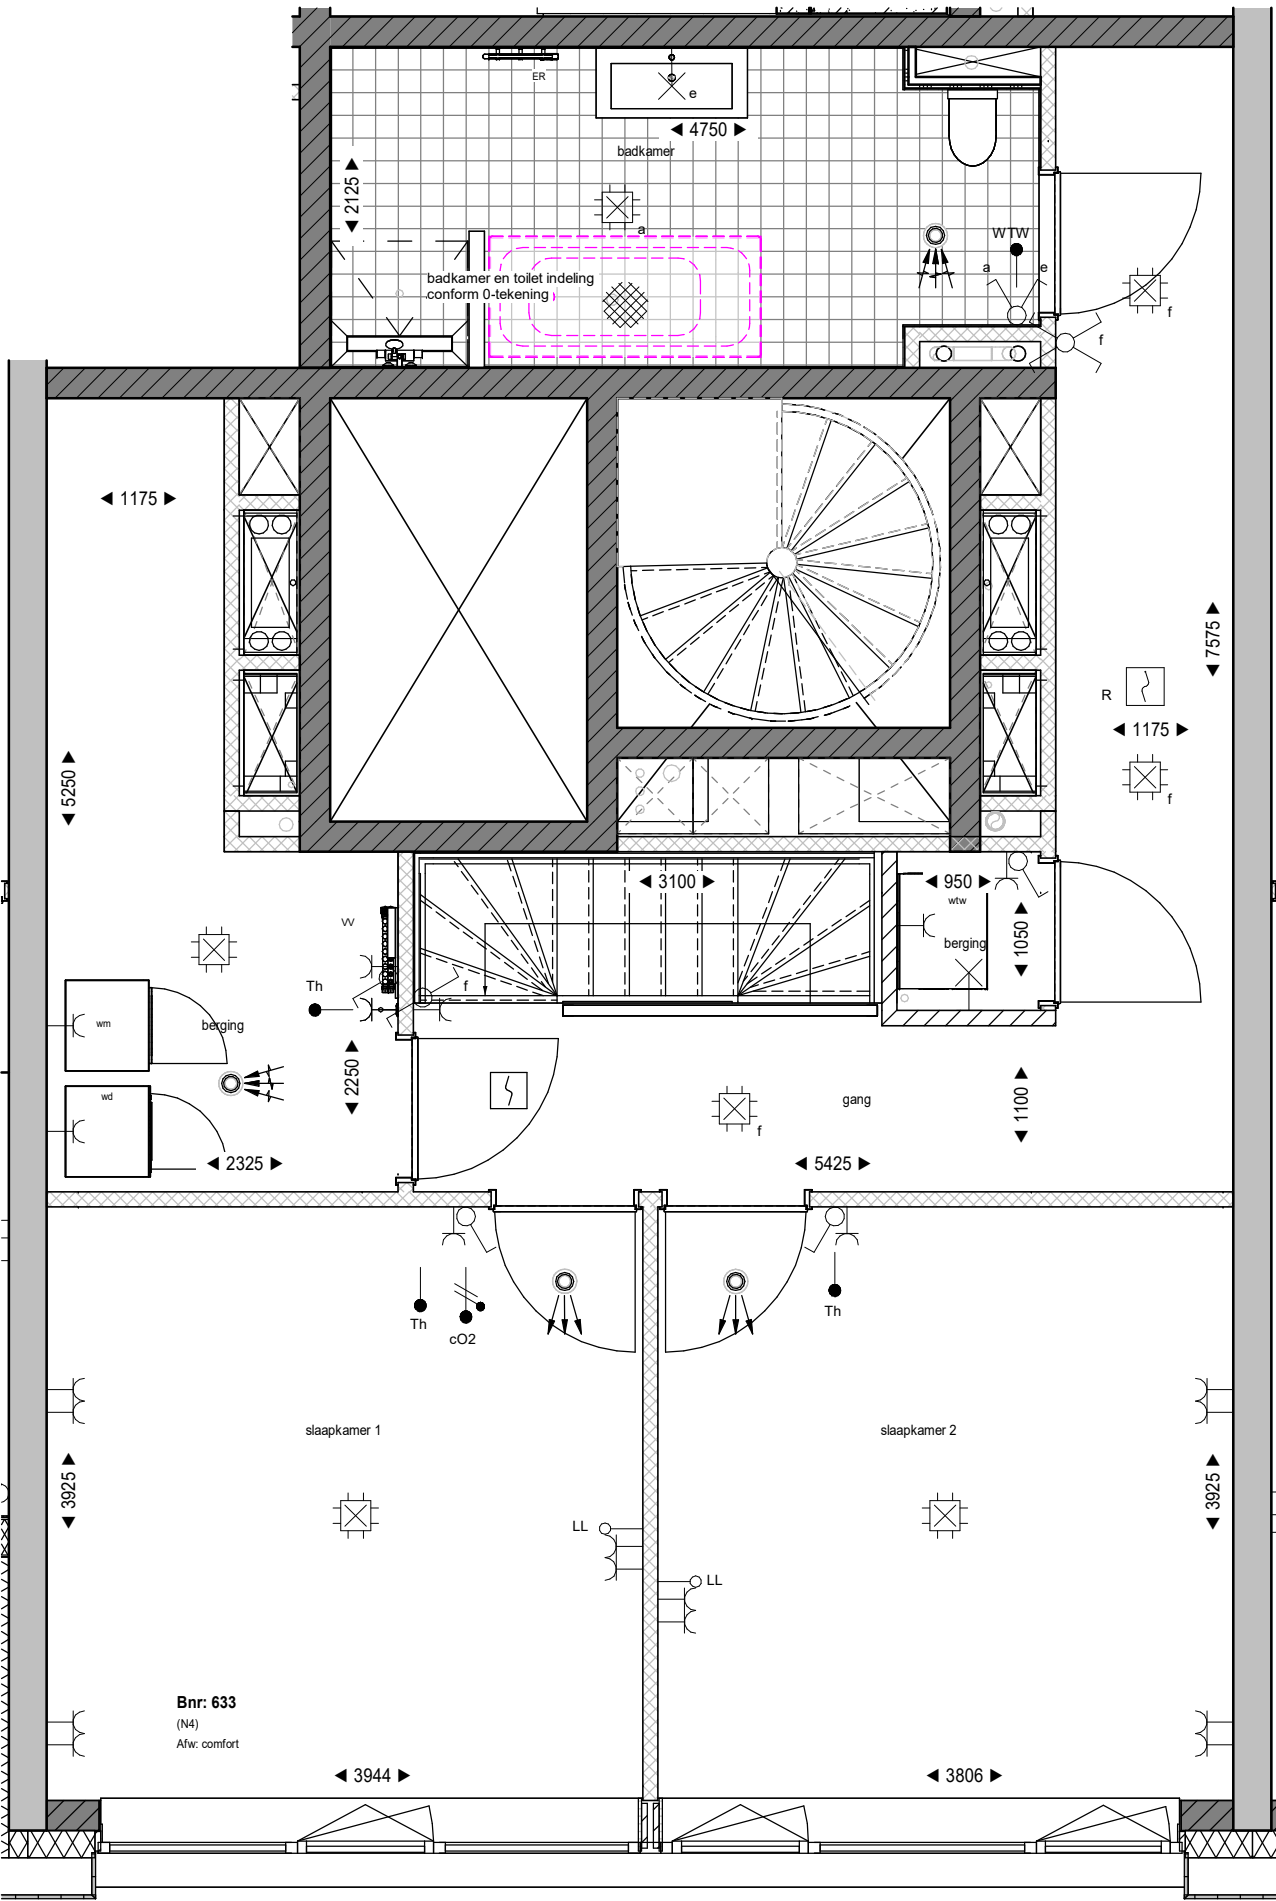

Verdieping  
nog geen goedkeuring op deze plattegrond van de brandweer

RENVOOI

	Prefab betonnen gevelement		Entree woning
	Prefab betonwand		Tegelwerk, afmeting conform verkoop technische omschrijving
	Betonwand		Tegelwerk op afschot t.p.v. douchehoek
	Kalkzandsteen		Fontein
	HSB element, Rc conform Beng berekening		Wastafel
	Isolatie, Rc conform Beng berekening		Toilet / wandcloset
	Metal-studwand woningscheidend		dbi Droge blusleiding, vultpunt / afnamepunt
	Lichte scheidingwand - metal-stud		hwa Hemel water afvoer
	Lichte scheidingwand - cellenbeton		bwl Brandwerftit
	Voorzetwand geïsoleerd		keuken of badopstelling optioneel
	Deur 60 minuten brandwerend		erfgrens
	Deur 30 minuten brandwerend		prefab betonplaten 800 x 1200mm
	Zelfsluitende deur 60 minuten brandwerend		staplegels 400 x 600mm
	Zelfsluitende deur 30 minuten brandwerend		wintergroene haag - donkergroen 1500mm hoog - lichtgroen 1200mm hoog

ALGEMEEN

De maten op de tekening zijn indicatief en aangegeven in millimeters, hieraan kunnen geen rechten worden ontleend. In werkelijkheid kunnen de maten afwijken.

De installaties en installatieruimte zijn ter indicatie, de positie en afmetingen kunnen nog afwijken t.o.v. de definitieve gekozen installaties en schachten door de installateur.

Schaal 1 op 1 afdrucken.

Aantal en positie verlichtingsarmaturen volgens berekening en eisen politiekeurmerk.


Aantal en positie rookmelders volgens bouwbesluit.

Alle afwerkingen, afmetingen, materialisatie en posities, zoals omschreven in de verkoop technische omschrijving gaan voor het tekenwerk.

RENVOOI ELEKTRA

	Aansluitpunt licht plafond		Rookmelder
	Aansluitpunt wandlicht		Bedrukker
	Schakelaar enkelpolig		Bel/schel
	Wissel schakelaar		Videofoon toestel
	Serie schakelaar		Wandcontactdoos enkelvoudig spatwaterdicht
	Kruis schakelaar		Atzuigrooster WTW
	Wandcontactdoos enkelvoudig		Inblaastraster WTW
	Wandcontactdoos twee-voudig horizontaal		WTW WTW ventilatie unit
	Wandcontactdoos twee-voudig verticaal		MV Mechanische ventilatie unit
	Aansluitpunt Co² detectie		VV Vloerverwarming verdeler (incl. aansluitpunt)
	Aansluitpunt bediening WTW		WM Wasmachine
	Aansluitpunt thermostaat		WD Wasdroger
	Loze leiding		ER Radiator (elektrisch)

Scarlet (NO)  
bouwnummer: 633  
Begane grond 0.000+P

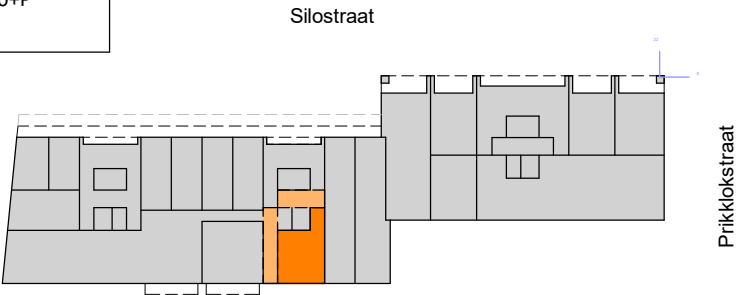

project: 501100283  
Nijmegen, Netherlands



datum:	28-05-2026	status:	Definitief
wijziging:		project nr:	501100283
onderdeel:	verkooptekening bnr 633	fasen:	VK
(formaat) schaal:	(A2) 1:50	tekening nr:	VK-633