


Begane grond

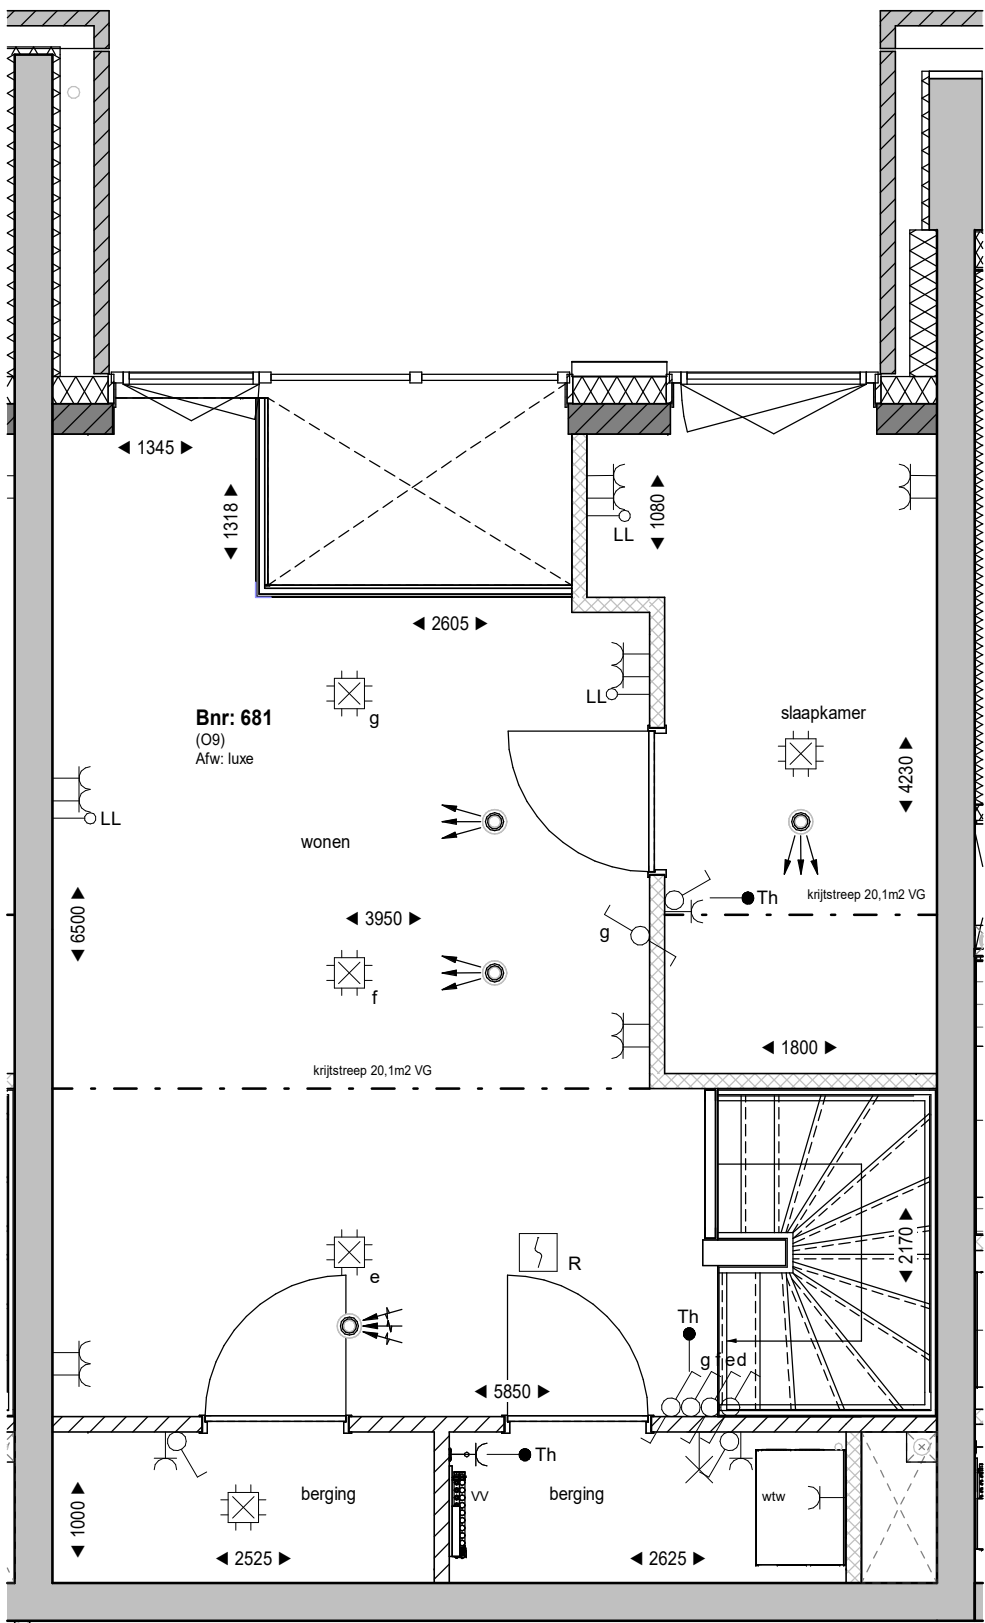

Verdieping

RENVOOI

	Prefab betonnen gevelement		Entree woning
	Prefab betonwand		Tegels, afmeting conform verkoop technische omschrijving
	Betonwand		Tegels op afschot t.p.v. douchehoek
	Kalkzandsteen		Fontein
	HSB element, Rc conform Beng berekening		Wastafel
	Isolatie, Rc conform Beng berekening		Toilet / wandcloset
	Metal-studwand woningscheidend		Drop buisleiding, vulpunt / afnamepunt
	Lichte scheidingwand - metal-stud		Hemel water afvoer
	Lichte scheidingwand - cellenbeton		Brandweerlift
	Voorzetwand geïsoleerd		keuken of badopstelling optioneel
	Deur 60 minuten brandwerend		erfgrins
	Deur 30 minuten brandwerend		prefab betonplaten 800 x 1200mm
	Zelfsluitende deur 60 minuten brandwerend		staptegels 400 x 600mm
	Zelfsluitende deur 30 minuten brandwerend		wintergroene haag - donkergroen 1500mm hoog
			lichtgroen 1200mm hoog

ALGEMEEN

De maten op de tekening zijn indicatief en aangegeven in millimeters, hieraan kunnen geen rechten worden ontleend. In werkelijkheid kunnen de maten afwijken.

De installaties en installatieruimte zijn ter indicatie, de positie en afmetingen kunnen nog afwijken t.o.v. de definitieve gekozen installaties en schachten door de installateur.

Schaal 1 op 1 afdrucken.


Aantal en positie verlichtingsarmaturen volgens berekening en eisen politiekeurmerk. Aantal en positie rookmelders volgens bouwbesluit.

Alle afwerkingen, afmetingen, materialisatie en posties, zoals omschreven in de verkoop technische omschrijving gaan voor het tekenwerk.

RENVOOI ELEKTRA

	Aansluitpunt licht plafond		Rookmelder
	Aansluitpunt wandlicht		Bedrukker
	Schakelaar enkelpolig		Beltoestel
	Wissel schakelaar		Videofon toestel
	Serie schakelaar		Wandcontactdoos enkelvoudig spatwaterdicht
	Kruis schakelaar		Afzuigrooster WTW
	Wandcontactdoos enkelvoudig		Inblaasrooster WTW
	Wandcontactdoos twee-voudig horizontaal		WTW ventilatie unit
	Wandcontactdoos twee-voudig verticaal		Mechanische ventilatie unit
	Aansluitpunt Co ₂ detectie		Vloerverwarming verdeiler (incl. aansluitpunt)
	Aansluitpunt bediening WTW		Wasmachine
	Aansluitpunt thermostaat		Wastdroger
	Loze leiding		Radiator (elektrisch)

Scarlet (NO)
bouwnummer: 681
Begane grond 0.000+P

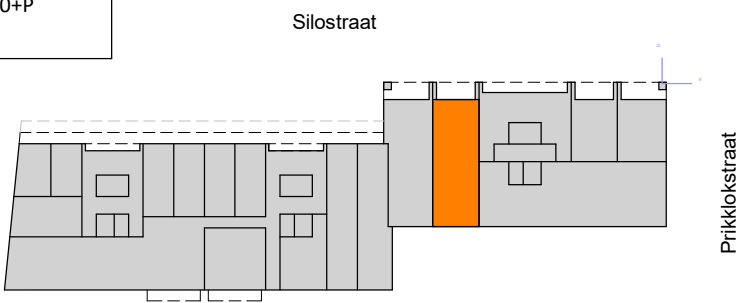

project: 501100283
Nijmegen, Netherlands



datum:	28-05-2026	status:	Definitief
wijziging:		fase:	
onderdeel:	verkooptekening bnr 681	project nr:	501100283
(formaat) schaal:	(A2 staand) 1:50	tekening nr:	VK-681