




Gevelaanzicht Waalzijde

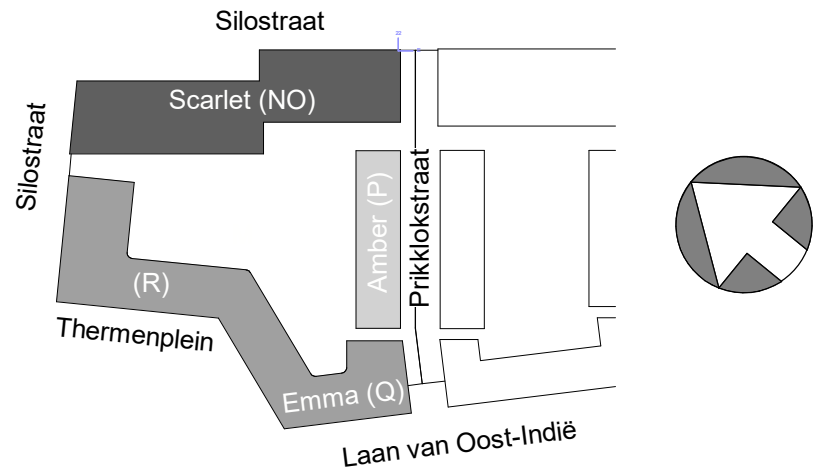

<div><div><div></div><div>DURA VERMEER</div><div><i>Waar maken van ambities</i></div></div><div><div>Dura Vermeer Bouw en Vastgoed</div><div>Hengelo BV</div><div><div>Boornmaatweg 60</div><div>7556 PJ Hengelo</div><div>Postbus 877</div><div>7550 AW Hengelo</div><div>Telefoon: (074) 255 02 55</div></div></div></div>	tek. nr. : VK-200-NO	fase : 3b Verkoop
	gezien : DV	datum : 27-05-2026
	getekend : ing. E.J.F. Assinck	getekend :
	afmeting : A1	wijzigingsnummer :
	project : Waalkwartier 4 - Scarlet (NO)	
onderdeel: Gevel waalzijde		schaal 1:100 status Definitief projectnummer 501100283