


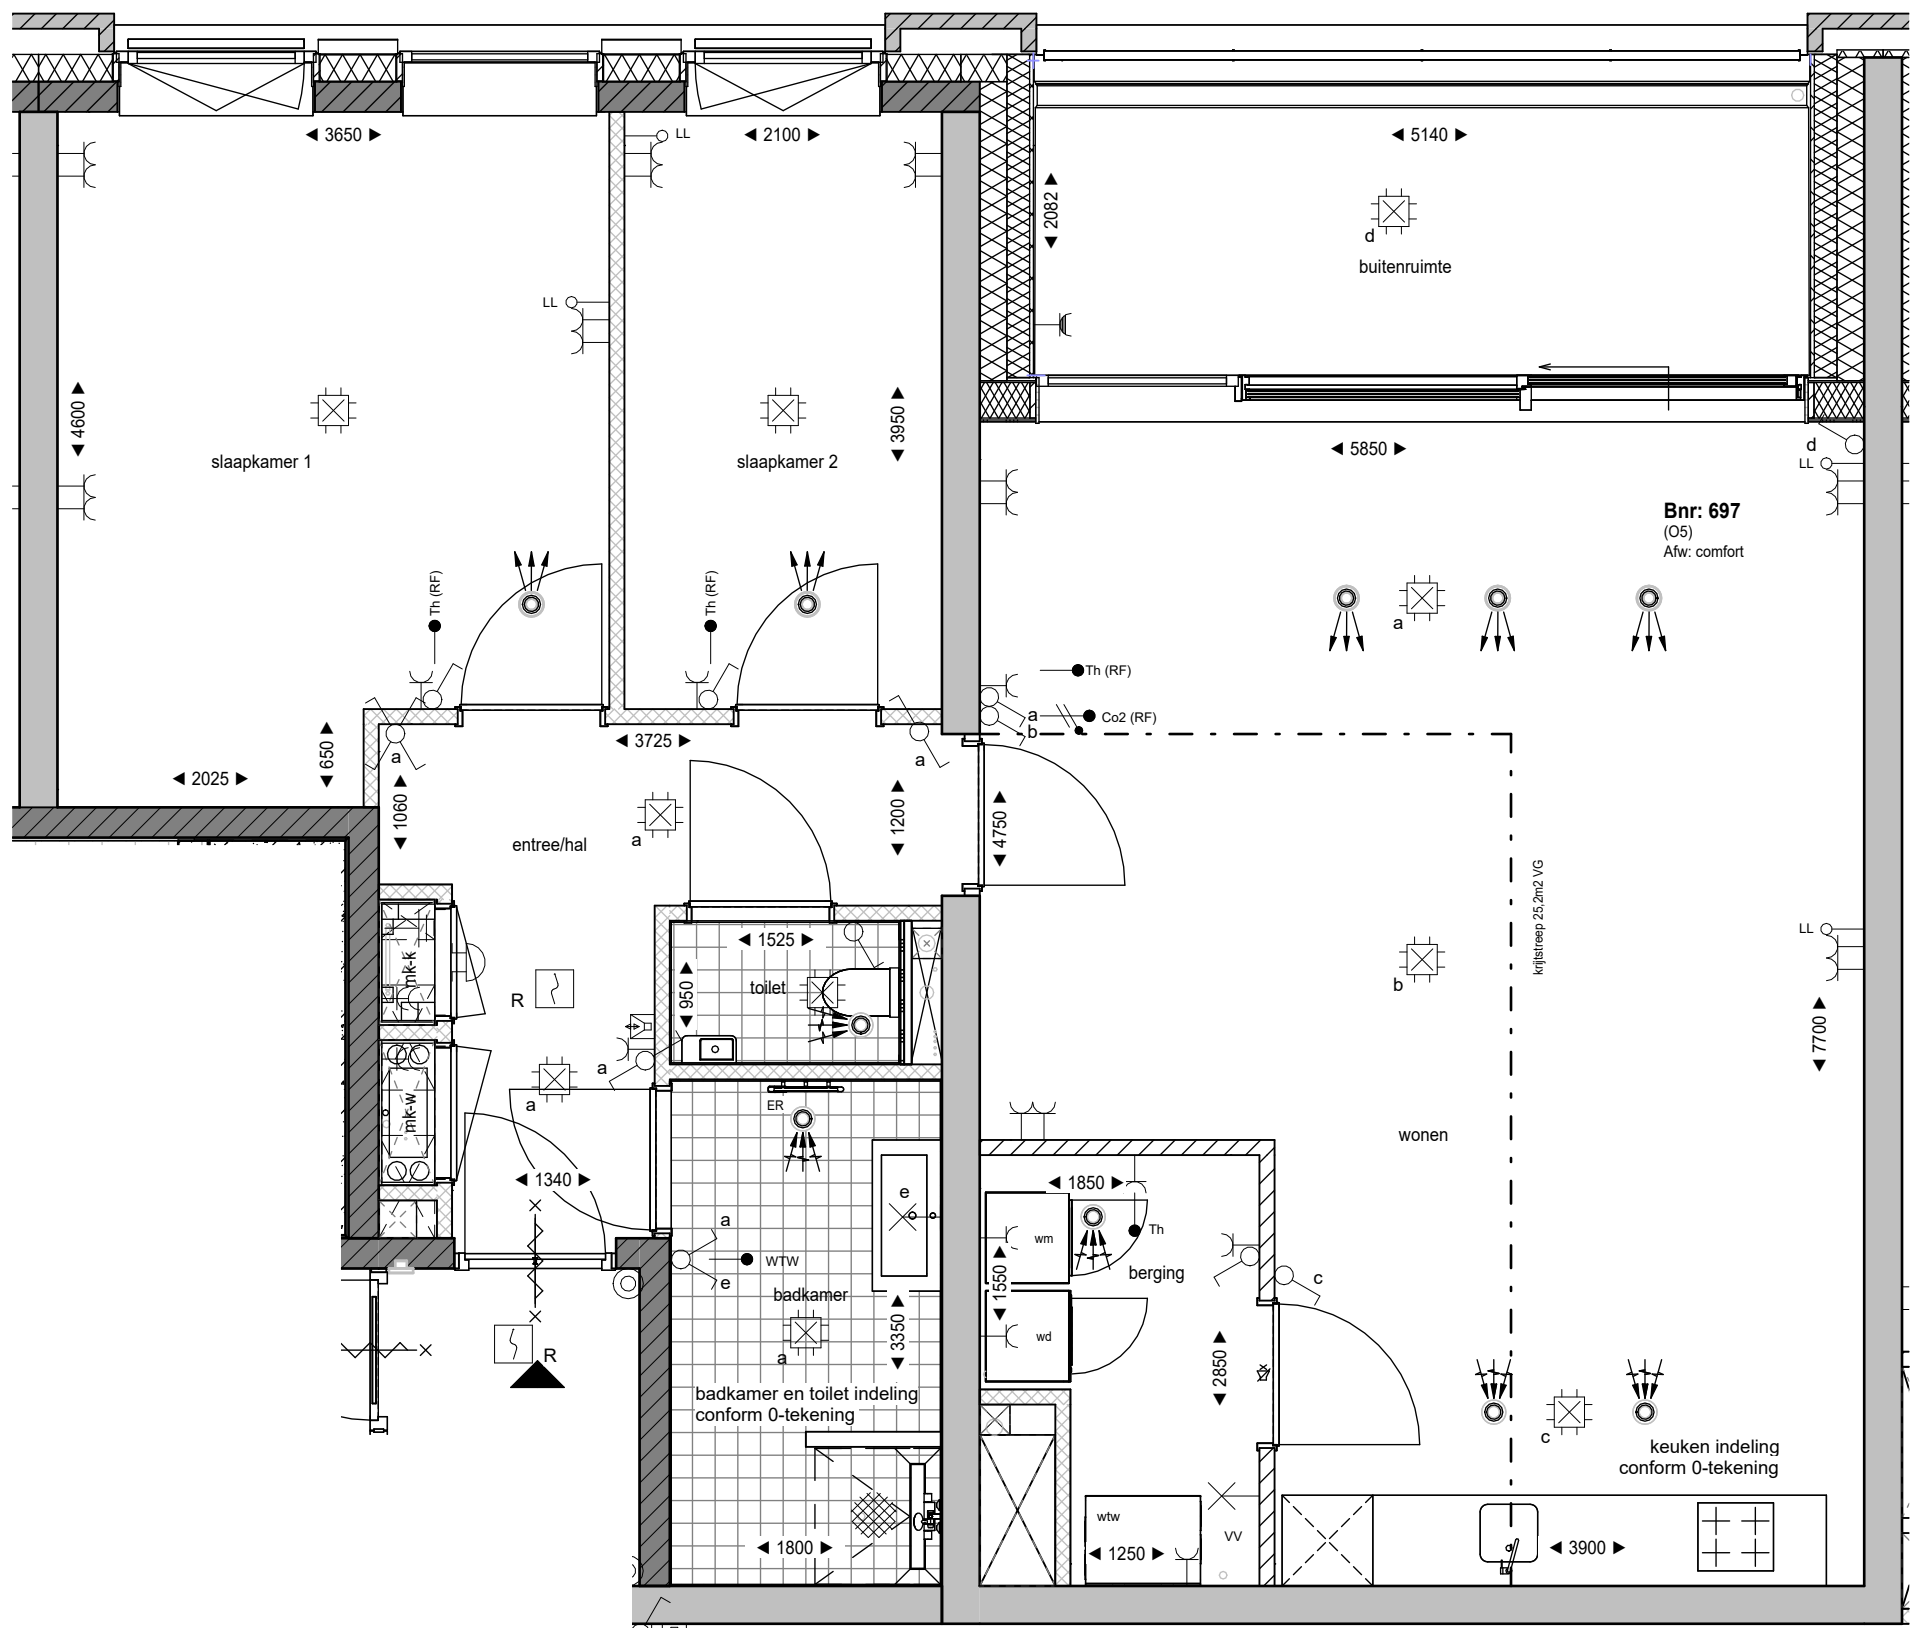

RENVOOI

|  |                                           |  |                                                             |
|--|-------------------------------------------|--|-------------------------------------------------------------|
|  | Prefab betonnen gevelement                |  | Entree woning                                               |
|  | Prefab betonwand                          |  | Tegelwerk, afmeting conform verkoop technische omschrijving |
|  | Betonwand                                 |  | Tegelwerk op afschot t.p.v douchehoek                       |
|  | Kalkzandsteen                             |  | Fontein                                                     |
|  | HSB element, Rc conform Beng berekening   |  | Wastafel                                                    |
|  | Isolatie, Rc conform Beng berekening      |  | Toilet / wandcloset                                         |
|  | Metal-studwand woningscheidend            |  | dbl<br>Droge blusleiding, vultpunt / afnamepunt             |
|  | Lichte scheidingswand - metal-stud        |  | hwa<br>Hemel water afvoer                                   |
|  | Lichte scheidingswand - cellenbeton       |  | bwl<br>Brandweerlift                                        |
|  | Voorzetwand geïsoleerd                    |  | keuken of badopstelling optioneel                           |
|  | Deur 60 minuten brandwerend               |  |                                                             |
|  | Deur 30 minuten brandwerend               |  |                                                             |
|  | Zelfsluitende deur 60 minuten brandwerend |  |                                                             |
|  | Zelfsluitende deur 30 minuten brandwerend |  |                                                             |

ALGEMEEN

De maten op de tekening zijn indicatief en aangegeven in millimeters, hieraan kunnen geen rechten worden ontleend. In werkelijkheid kunnen de maten afwijken.

De installaties en installatieruimte zijn ter indicatie, de positie en afmetingen kunnen nog afwijken t.o.v. de definitieve gekozen installaties en schachten door de installateur.

Schaal 1 op 1 afdrukken.


Aantal en positie verlichtingsarmaturen volgens berekening en eisen politiekeurmerk.  
Aantal en positie rookmelders volgens bouwbesluit.

Alle afwerkingen, afmetingen, materialisatie en posities, zoals omschreven in de verkoop technische beschrijving gaan voor het tekenwerk.

RENVOOI ELEKTRA

|  |                                         |  |                                                  |
|--|-----------------------------------------|--|--------------------------------------------------|
|  | Aansluitpunt licht plafond              |  | Rookmelder                                       |
|  | Aansluitpunt wandlicht                  |  | Beldrukker                                       |
|  | Schakelaar enkelpolig                   |  | Bel/schel                                        |
|  | Wissel schakelaar                       |  | Videofoon toestel                                |
|  | Serie schakelaar                        |  | Wandcontactdoos enkelvoudig spatwaterdicht       |
|  | Kruis schakelaar                        |  | Afzuigrooster WTW                                |
|  | Wandcontactdoos enkelvoudig             |  | Inblaasrooster WTW                               |
|  | Wandcontactdoos twee-voudig horizontaal |  | WTW WTW ventilatie unit                          |
|  | Wandcontactdoos twee-voudig verticaal   |  | MV Mechanische ventilatie unit                   |
|  | Aansluitpunt Co2 detectie               |  | VV Vloerverwarming verdeler (incl. aansluitpunt) |
|  | Aansluitpunt bediening WTW              |  | WM Wasmaschine                                   |
|  | Aansluitpunt thermostaat                |  | WD Wasdroger                                     |
|  | Loze leiding                            |  | ER Radiator (elektrisch)                         |

Scarlet (NO)  
bouwnummer: 697  
Vierde verdieping 12.600+P

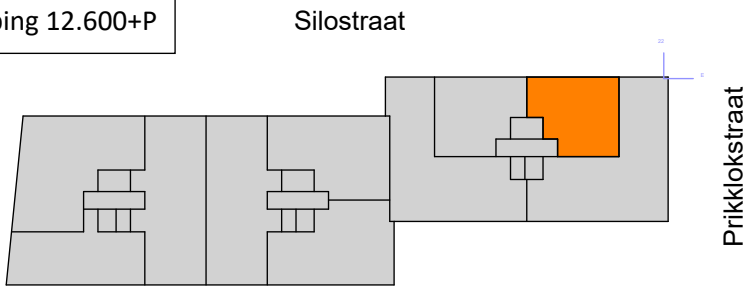

project: 501100283  
Nijmegen, Netherlands



|                   |                         |              |            |
|-------------------|-------------------------|--------------|------------|
| datum:            | 03-07-2026              | status:      | Definitief |
| wijziging:        |                         | project nr:  | 501100283  |
| onderdeel:        | verkooptekening bnr 697 | fase:        |            |
| (formaat) schaal: | (A2) 1:50               | tekening nr: | VK-697     |