


SLUITINGSDATA SCARLET GEBOUW O

We realiseren ons dat je in korte tijd veel beslissingen moet nemen, terwijl de bouw van je woning ver weg lijkt. Toch moeten wij op tijd materialen bestellen. Het is belangrijk dat je de keuzes voor de sluitingsdatum ondertekend aanlevert, waarna wij deze verwerken en delen met andere partners.


De bouw van jouw woning is onderdeel van een groot bouwproject. Door levertijden van diverse geprefabriceerde elementen waarin specifieke voorzieningen moeten worden opgenomen werken wij met sluitingsdata. Na de **'Sluitingsdatum Ruwbouw, Elektra & Loodgieterswerk'** kunnen geen ruwbouwopties meer gekozen worden zoals, indelingsvarianten, verplaatsen- en toevoegen van wateraansluitingen en stroomvoorzieningen. Wel is er nog de gelegenheid om de woning naar eigen wens af te werken. Hiervoor geldt de **'Sluitingsdatum Afbouw'**. Vóór deze datum kunnen afbouwkeuzes voor de cosmetische invulling van sanitair, tegelwerk, keuken, binnendeuren en (indien van toepassing) trappen gemaakt worden. Hierbij worden de aansluitpunten van sanitair en keuken uitgevoerd op de basisposities conform de geldende O-tekeningen. Voor vragen over de mogelijkheden binnen de afbouwkeuzes, neem contact op met de kopersadviseur. Hieronder het sluitingsdata overzicht per verdieping en onderdeel.

Verdieping	Bouwnummers	Sluitingsdatum Ruwbouw, Elektra & Loodgieterswerk	Sluitingsdatum Afbouw
Begane grond + 1 ^e verdieping	680 t/m 683	03 juli 2026	8 januari 2027
1e verdieping	684 t/m 685	14 augustus 2026	15 januari 2027
2e verdieping	686 t/m 689	16 oktober 2026	22 januari 2027
3e verdieping	690 t/m 693	16 oktober 2026	29 januari 2027
4e verdieping	694 t/m 697	2 november 2026	16 april 2027
5e verdieping	698 t/m 701	20 november 2026	30 april 2027
6e verdieping	702 t/m 705	18 december 2026	14 mei 2027
7e verdieping	706 t/m 709	29 januari 2027	28 mei 2027
8e verdieping	710	26 februari 2027	11 juni 2027

A3-001 Buitenruimte voorzien van glazen solarlux vouwschuiframes

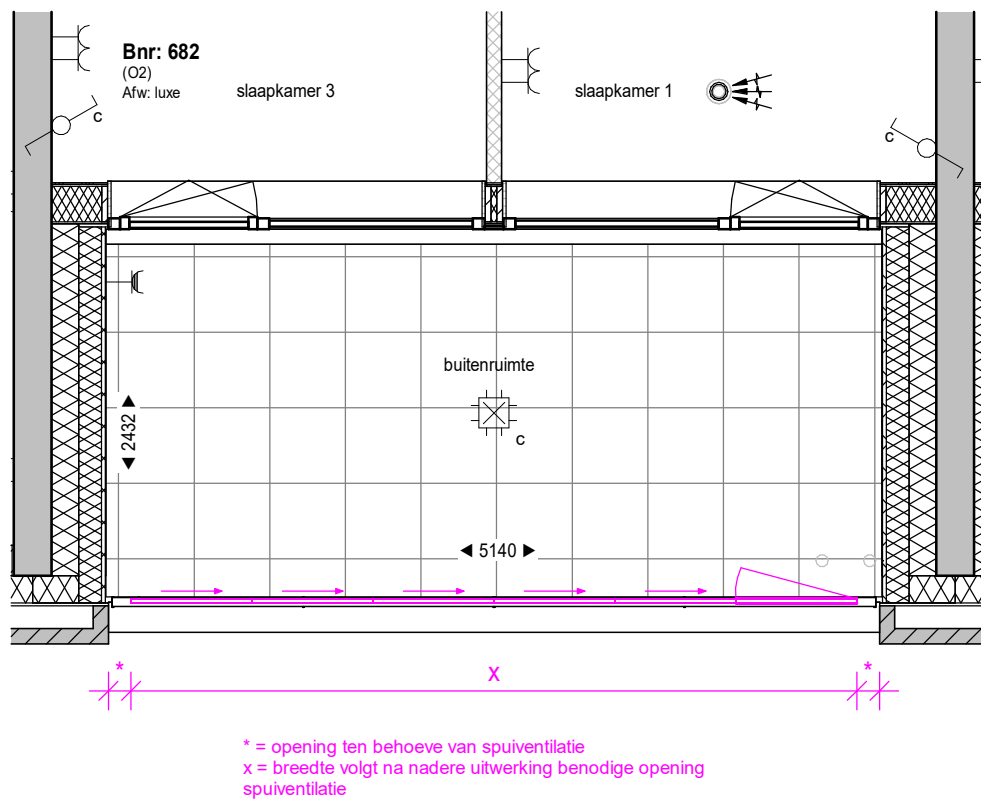


Getekend bnr 682

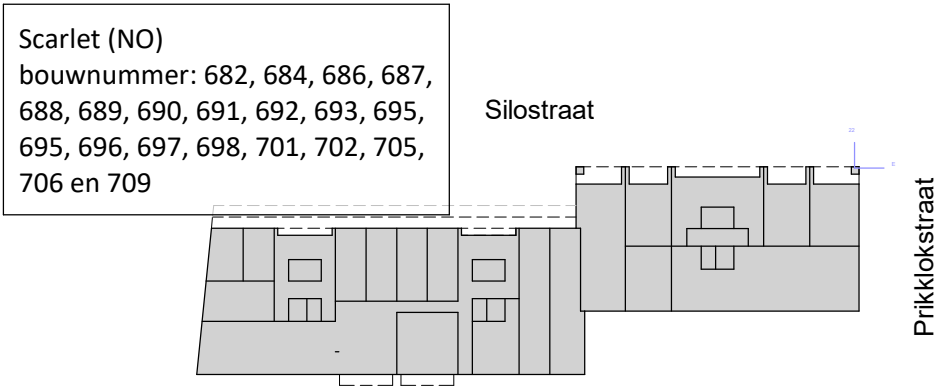

project:	501100283	datum:	01-06-20226	status:	
	Nijmegen, Netherlands	wijziging:		Definitief	
onderdeel:	Buitenruimte voorzien van glazen vouwschuif ramen	project nr:	501100283	fase:	
(formaat) schaal:	(A1) 1:50	tekening nr:	A3-001 (blok O)	VK	


Deze tekeningen zijn alleen ten behoeve van de indelingsopties.
Aan de onderliggende tekeningen zijn geen rechten te ontleen.
De optie is in een aparte kleur aangegeven.

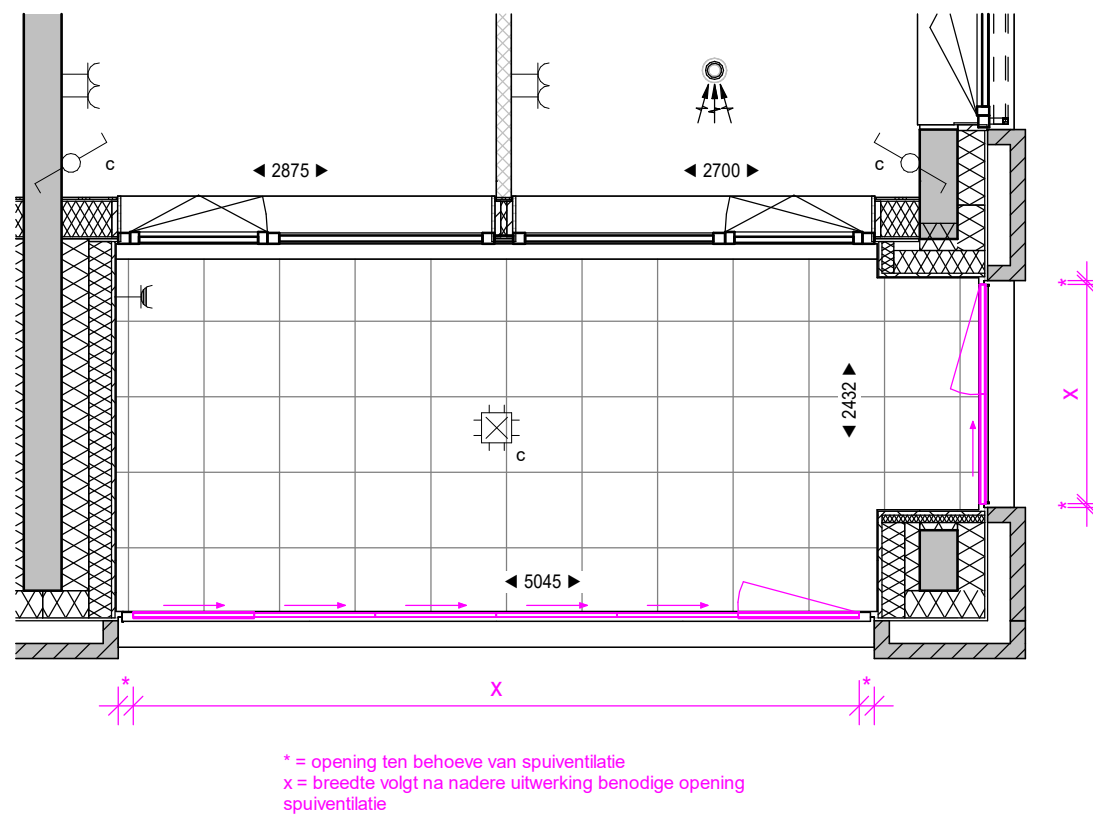


Getekend bnr 683

Scarlet (NO)
bouwnummer: 683, 687, 688, 691,
692, 695, 696, 699, 700, 703, 704,
707 en 708

Silostraat

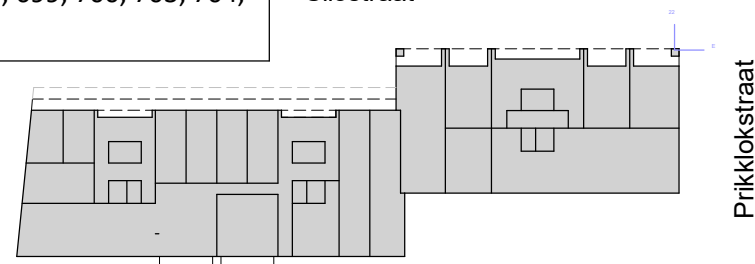

Prikkelstraat

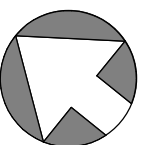

project: **501100283**
Nijmegen, Netherlands




Deze tekeningen zijn alleen ten behoeve van de indelingsopties.
Aan de onderliggende tekeningen zijn geen rechten te ontleen.
De optie is in een aparte kleur aangegeven.

onderdeel: Buitenruimte voorzien van glazen vouwschuiframen
(formaat) schaal: (A3) 1:50


datum:	01-06-20226	status:
wijziging:		Definitief
project nr:	501100283	fase:
tekening nr:	A3-002 (blok O)	VK

B1-003 Vervallen slaapkamer 3

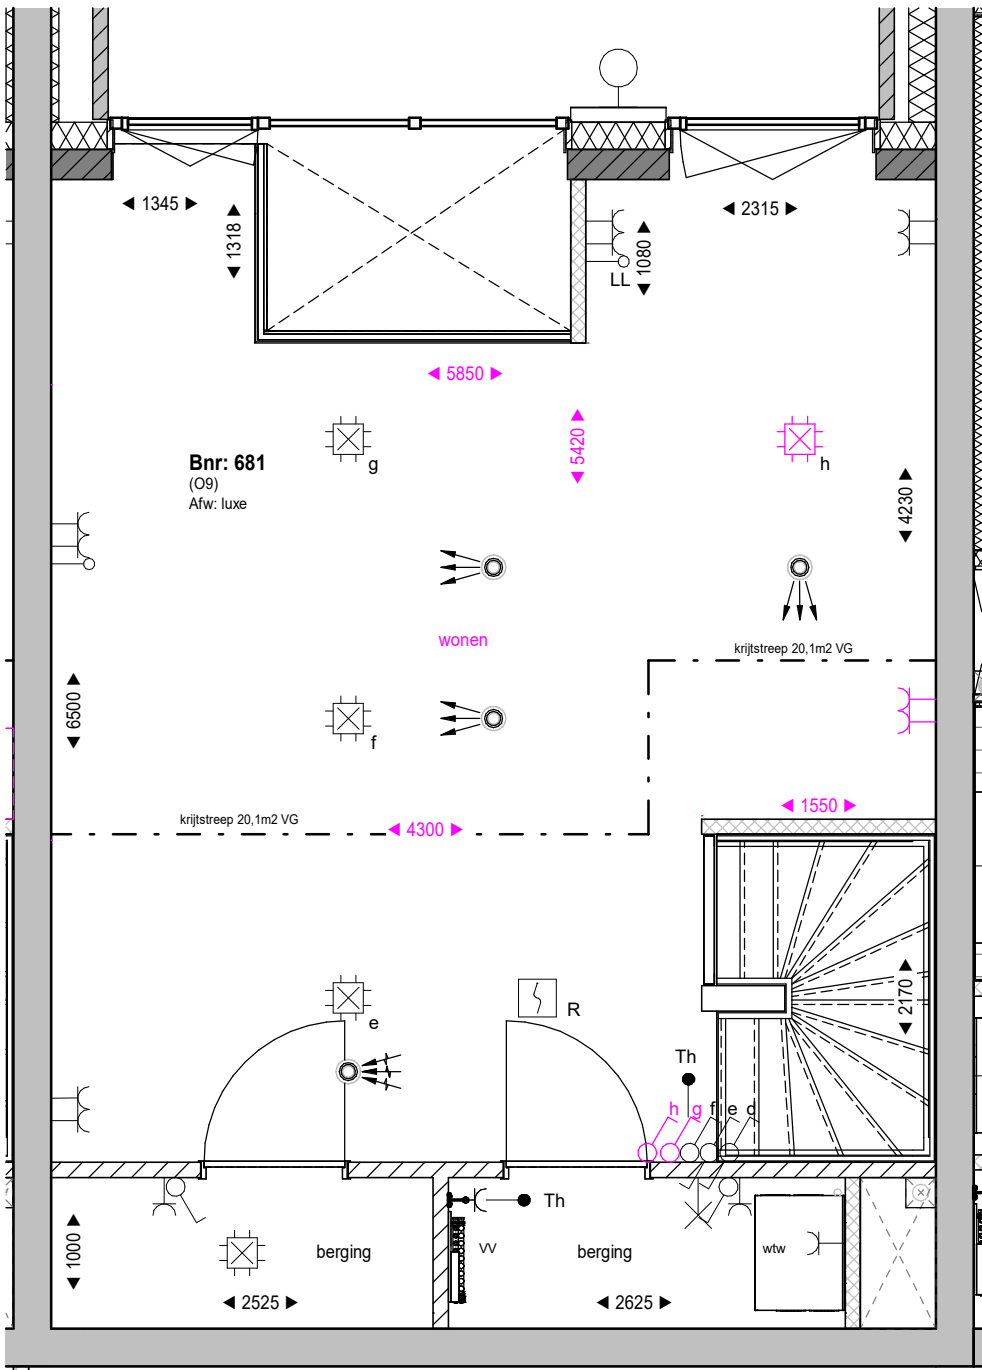

Getekend bnr 681

Scarlet (NO)
bouwnummer: 680 en 681

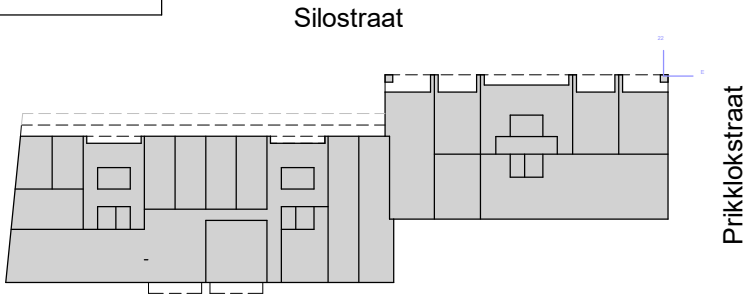

project: 501100283
Nijmegen, Netherlands




Deze tekeningen zijn alleen ten behoeve van de indelingsopties.
Aan de onderliggende tekeningen zijn geen rechten te ontleen.
De optie is in een aparte kleur aangegeven.

onderdeel: Vervallen slaapkamer 3
(formaat) schaal: (A2 staand) 1:50


datum: 01-06-20226 status: Definitief
wijziging: fase:
project nr: 501100283
tekening nr: B1-003 (blok O) VK

B1-004 Vervallen slaapkamer 3

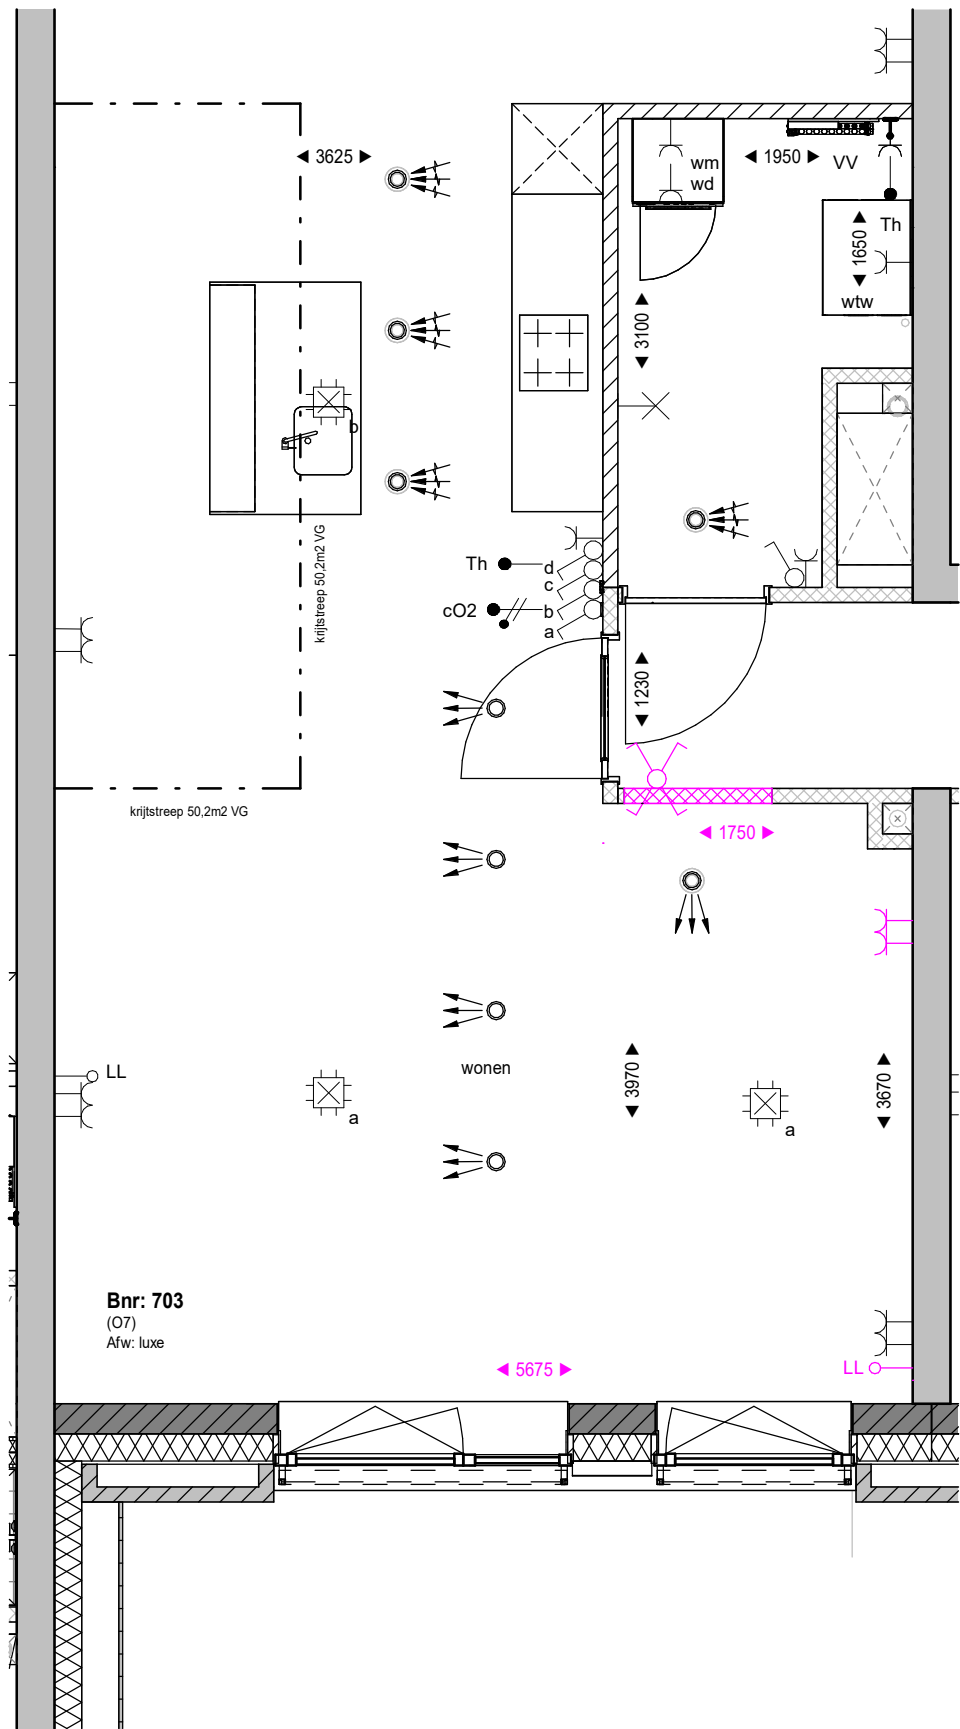

Getekend bnr 703

Scarlet (NO)
bouwnummer: 699, 700, 703, 704,
707 en 708

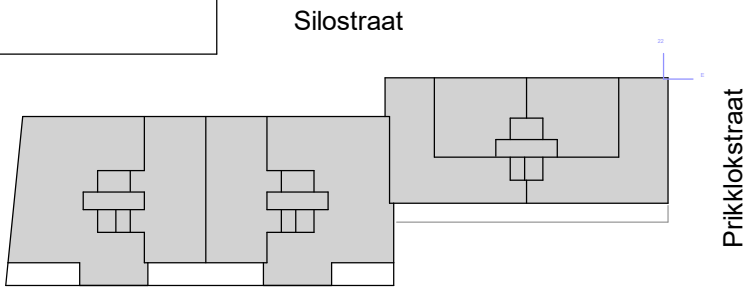

project: 501100283
Nijmegen, Netherlands




Deze tekeningen zijn alleen ten behoeve van de indelingsopties.
Aan de onderliggende tekeningen zijn geen rechten te ontleen.
De optie is in een aparte kleur aangegeven.


onderdeel: Vervallen slaapkamer 3
(formaat) schaal: (A2L) 1:50

datum: 01-06-20226 status:
wijziging: Definitief
project nr: 501100283 fase:
tekening nr: B1-004 (blok O) VK

B1-005 Wisselen keuken en woonkamer

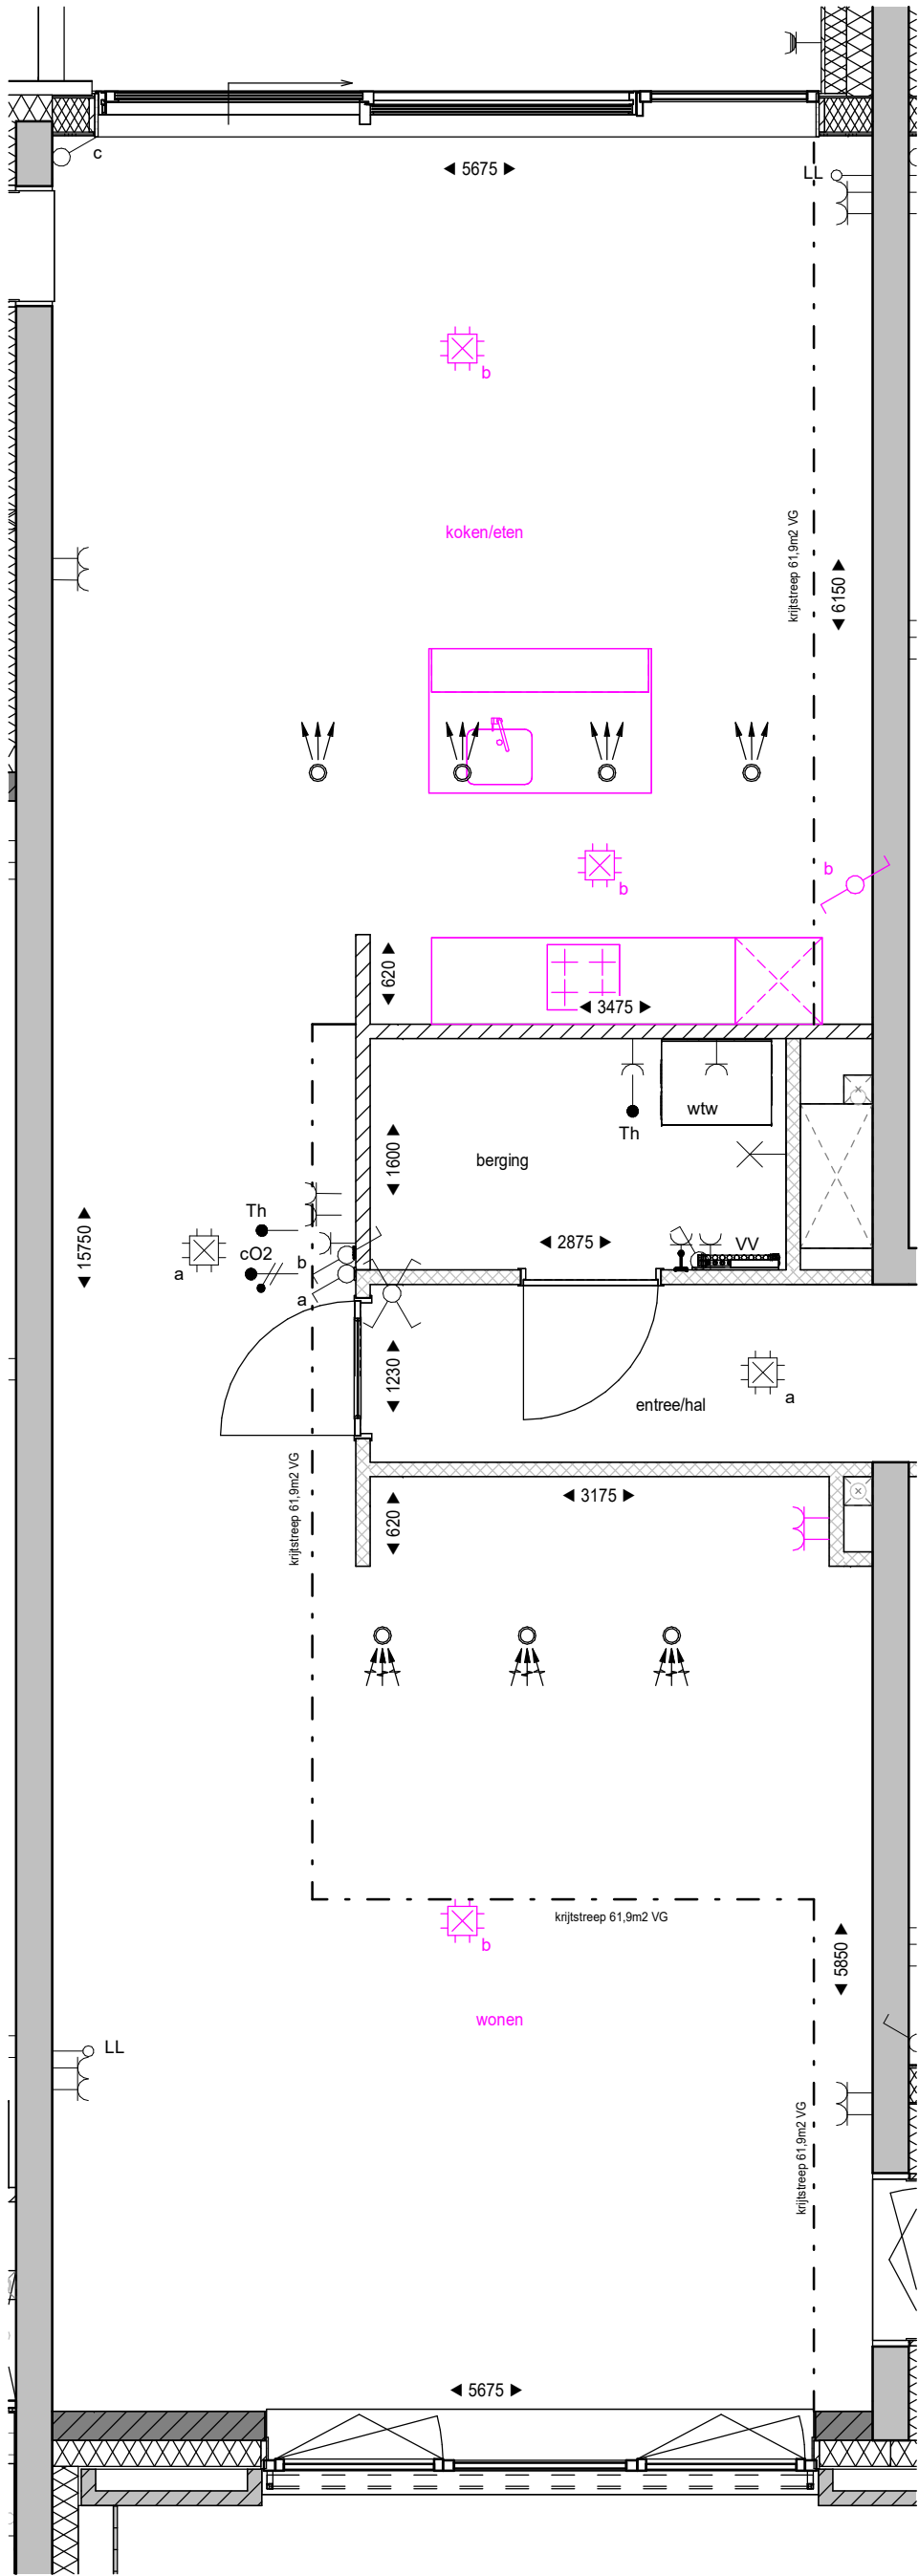

Scarlet (NO)
bouwnummer: 687, 688, 691, 692,
695 en 696

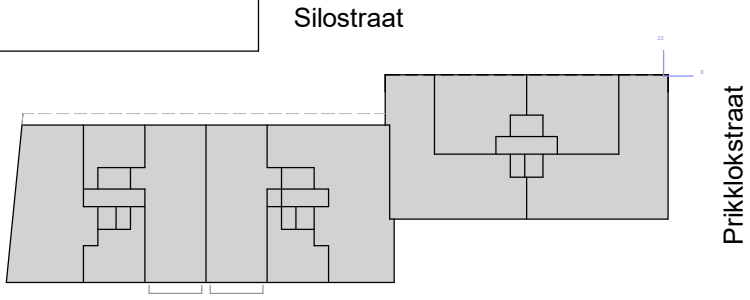

project: 501100283
Nijmegen, Netherlands




Getekend bnr 687

Deze tekeningen zijn alleen ten behoeve van de indelingsopties.
Aan de onderliggende tekeningen zijn geen rechten te ontlelen.
De optie is in een aparte kleur aangegeven.

onderdeel: Wisselen keuken en woonkamer
(formaat) schaal: (A1) 1:50

datum: 01-06-20226 status: Definitief
wijziging: fase:
project nr: 501100283
tekening nr: B1-005 (blok O) VK


B1-006 Verplaatsen keuken

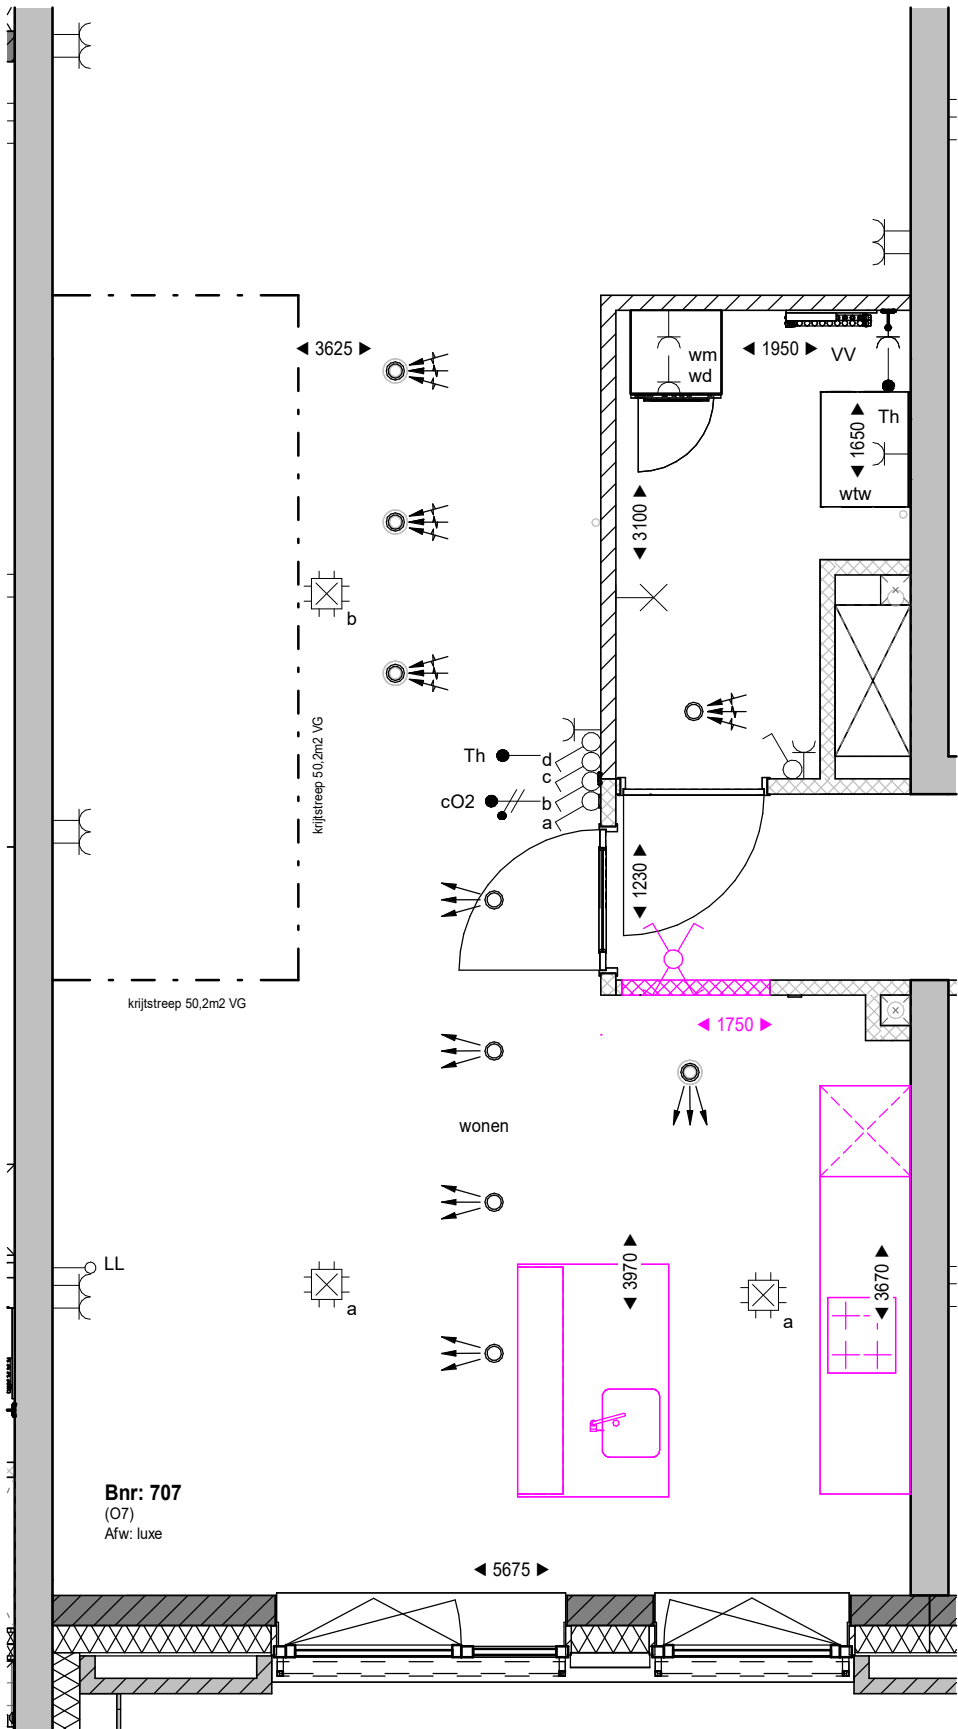

Getekend bnr 707

Scarlet (NO)
bouwnummer: 699, 700, 703, 704,
707 en 708

Silostraat

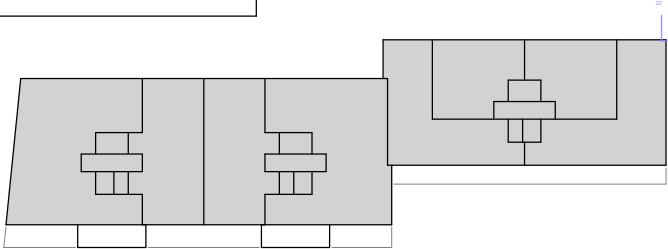

Prikloksstraat

project: 501100283
Nijmegen, Netherlands




Deze tekeningen zijn alleen ten behoeve van de indelingsopties.
Aan de onderliggende tekeningen zijn geen rechten te ontleen.
De optie is in een aparte kleur aangegeven.

onderdeel: Verplaatsen keuken
(formaat) schaal: (A2L) 1:50

datum: 01-06-20226 status:
wijziging: Definitief
project nr: 501100283 fase:
tekening nr: B1-006 (blok O) VK


E3-000 Pantry woonkamer 1e verdieping

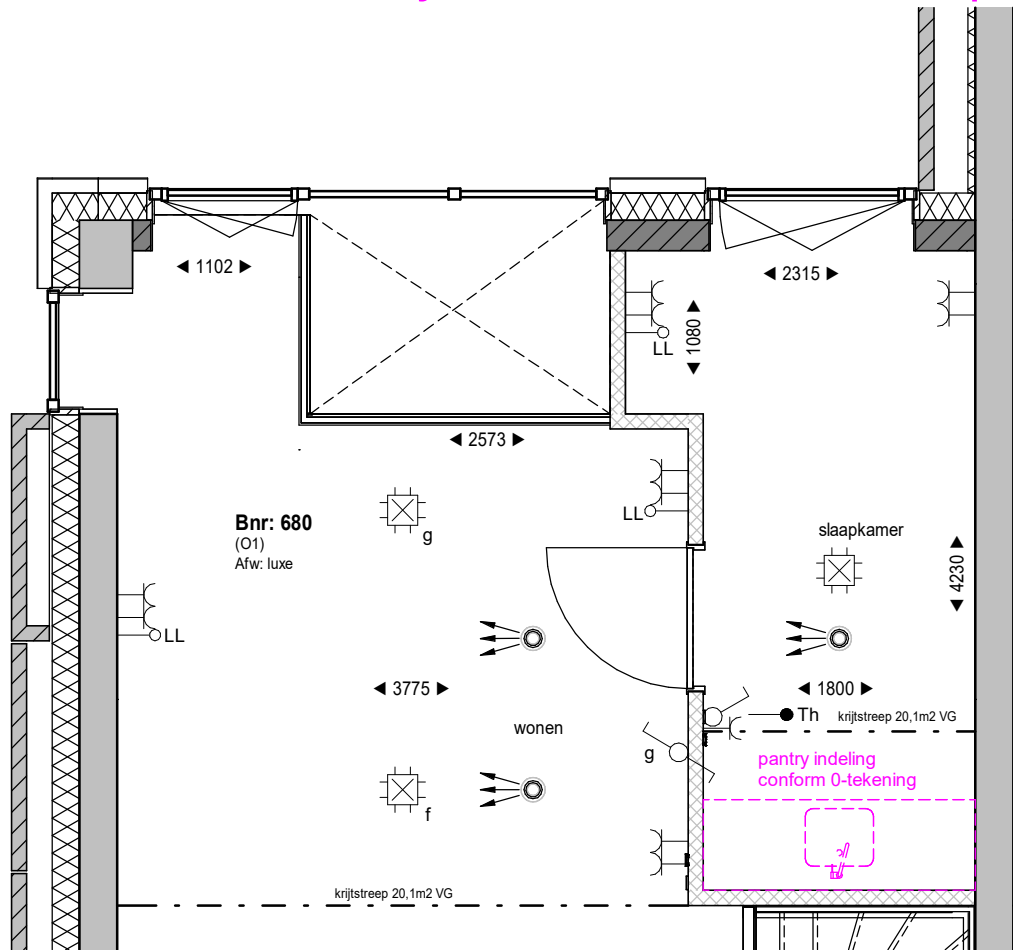


Getekend bnr 680

Scarlet (NO)
bouwnummer: 680

Silostraat

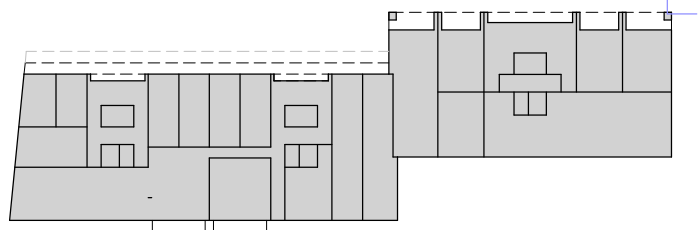

Prikkelstraat

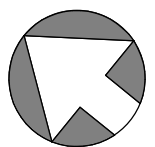

project: **501100283**
Nijmegen, Netherlands




DURA VERMEER

Deze tekeningen zijn alleen ten behoeve van de indelingsopties.
Aan de onderliggende tekeningen zijn geen rechten te ontleen.
De optie is in een aparte kleur aangegeven.

datum:	01-06-20226	status:
wijziging:		Definitief
project nr:	501100283	fase:
tekening nr:	E3-000 680	VK



E3-000 Pantry woonkamer 1e verdieping

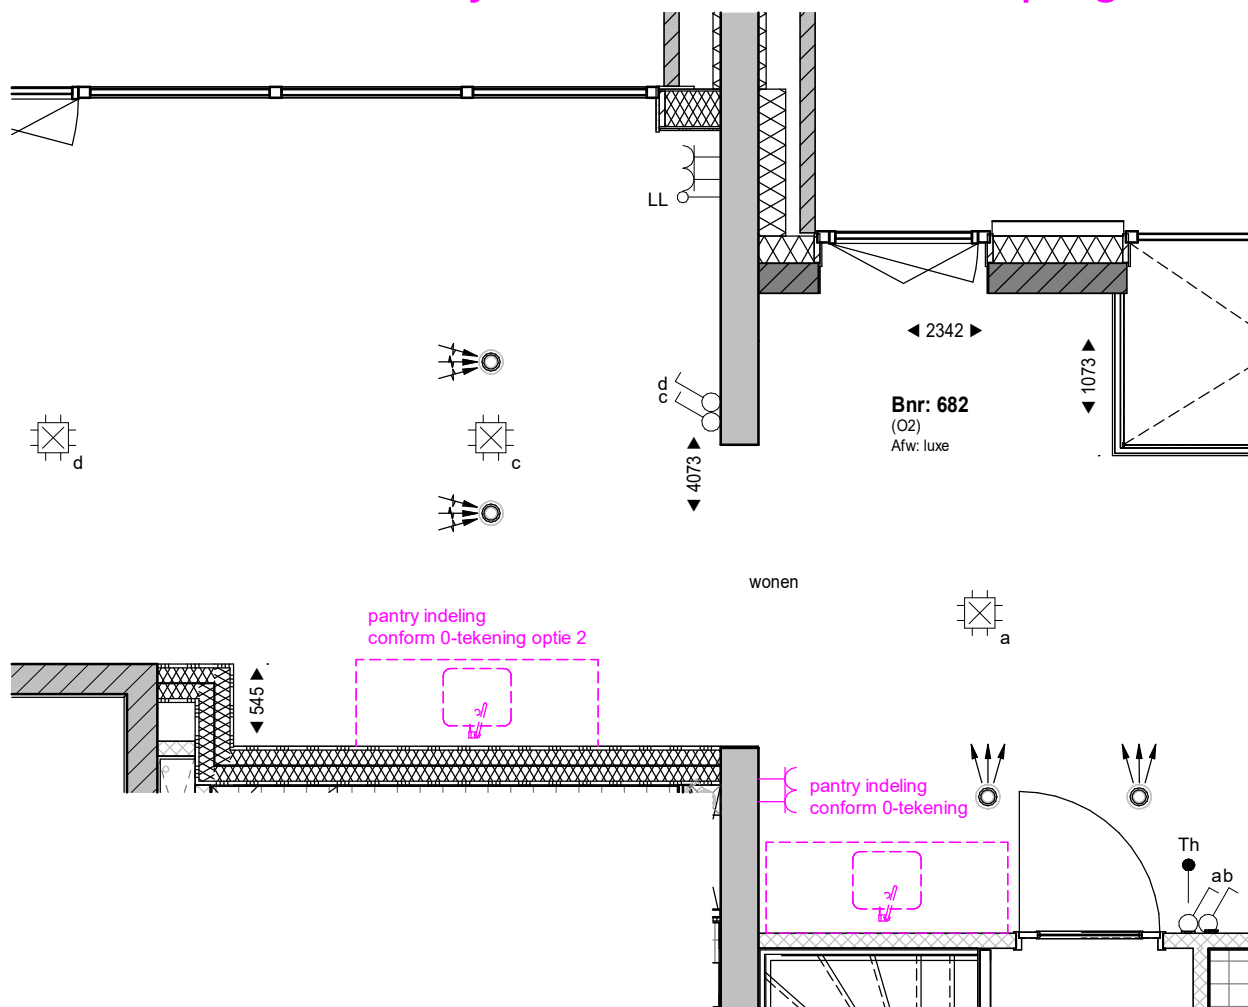

Getekend bnr 682

Scarlet (NO)
bouwnummer: 682

Silostraat

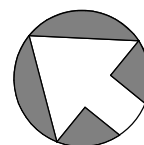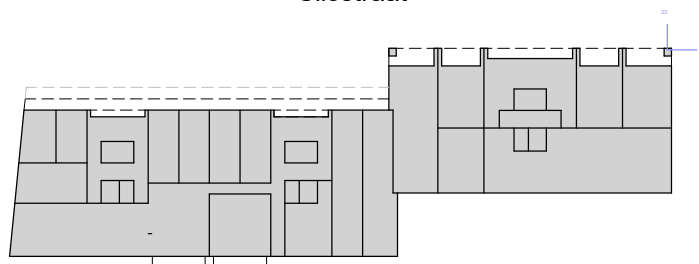

project: **501100283**
Nijmegen, Netherlands




DURA VERMEER

Deze tekeningen zijn alleen ten behoeve van de indelingsopties.
Aan de onderliggende tekeningen zijn geen rechten te ontleen.
De optie is in een aparte kleur aangegeven.


datum:	01-06-20226	status:	Definitief
wijziging:		fase:	VK
project nr:	501100283		
tekening nr:	E3-000 682		

E3-000 Pantry woonkamer 1e verdieping

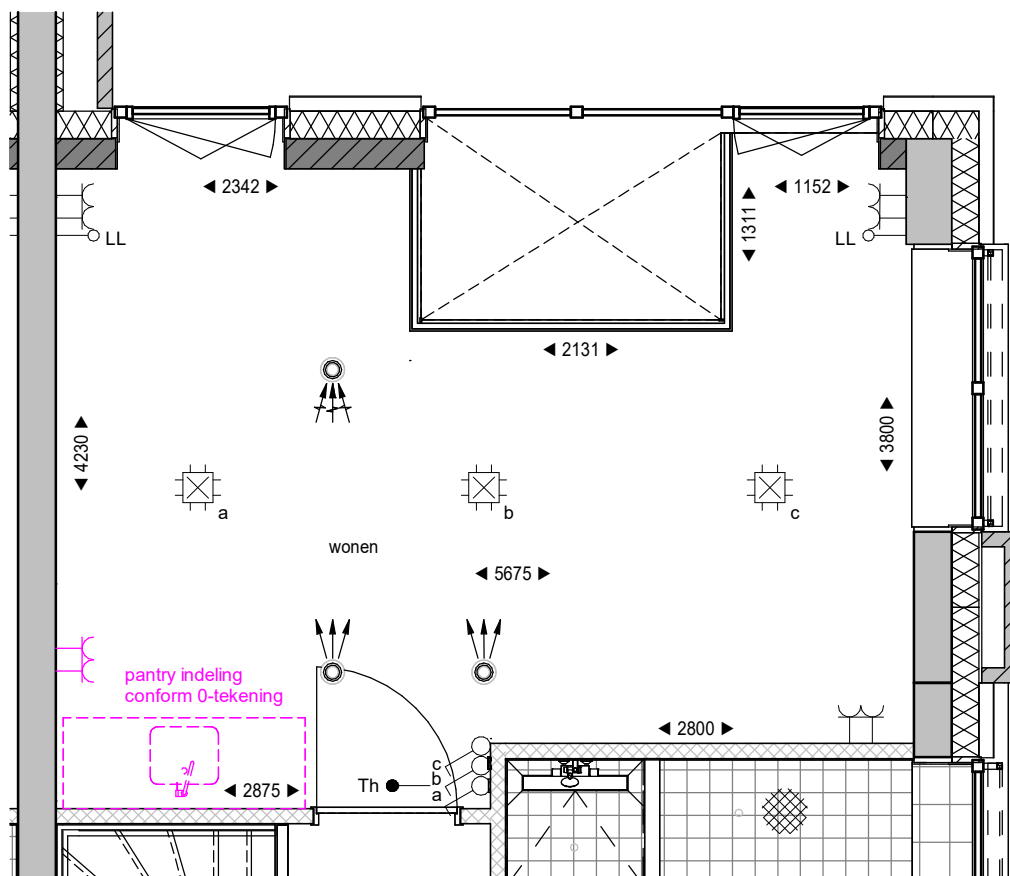

Getekend bnr 683

Scarlet (NO)
bouwnummer: 683

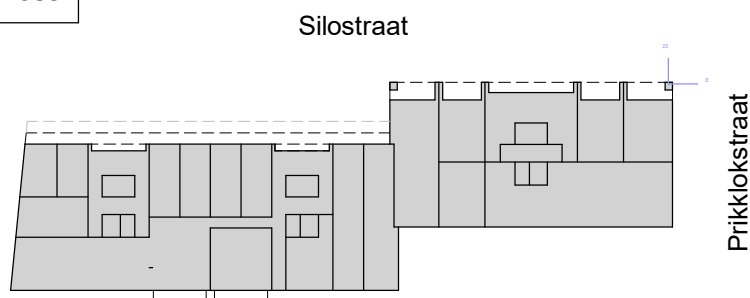

project: **501100283**
Nijmegen, Netherlands



DURA VERMEER

Deze tekeningen zijn alleen ten behoeve van de indelingsopties.
Aan de onderliggende tekeningen zijn geen rechten te ontleen.
De optie is in een aparte kleur aangegeven.

datum:	01-06-20226	status:
wijziging:		Definitief
project nr:	501100283	fase:
tekening nr:	E3-000 683	VK