


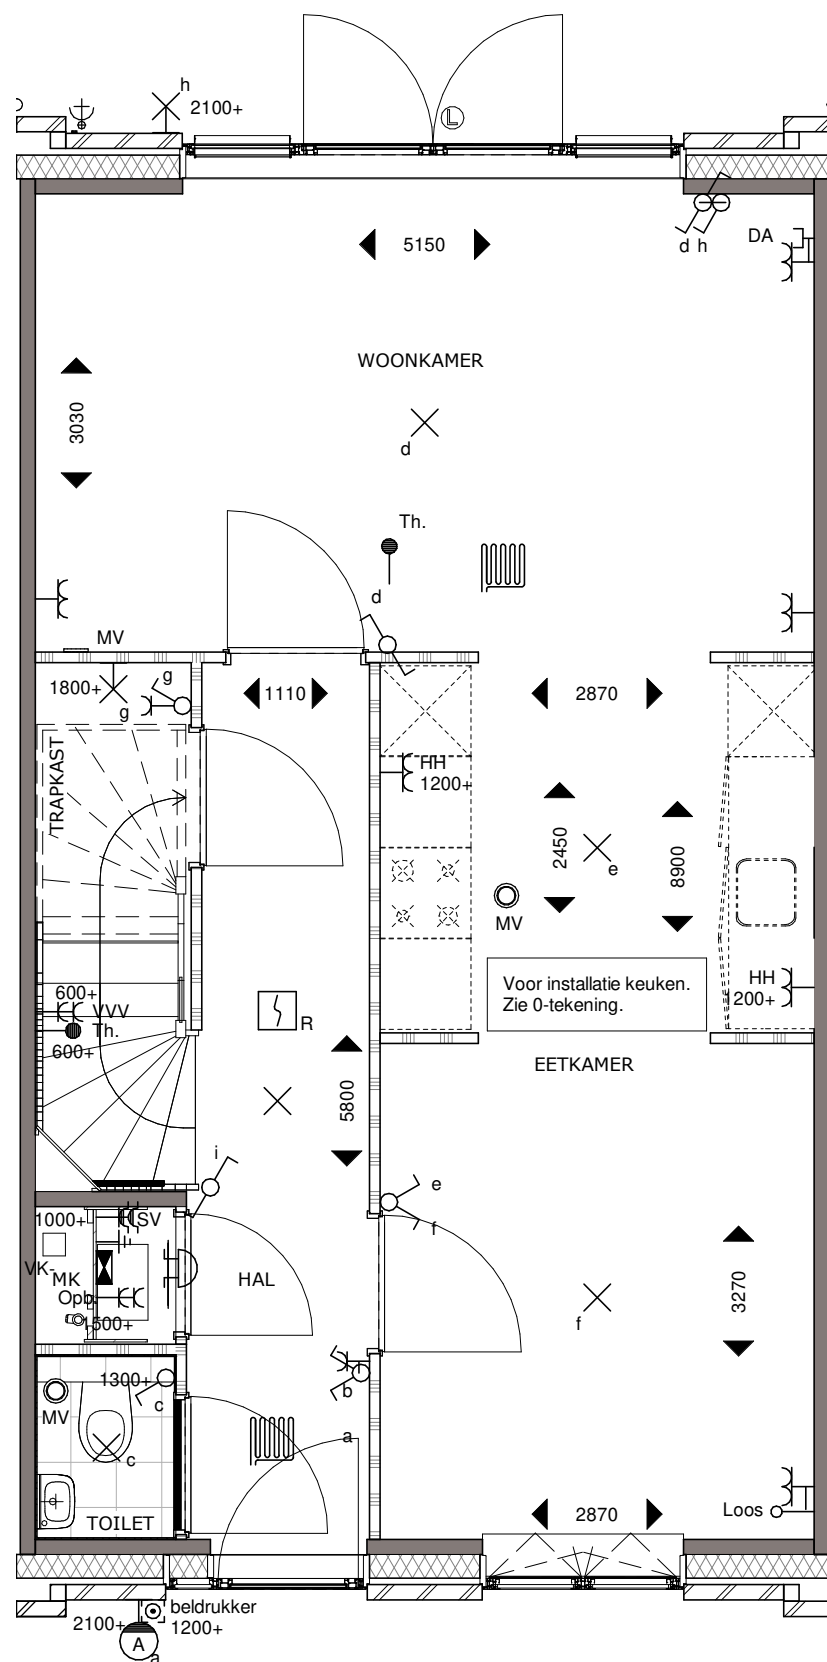


Optie 1 - Lifestylevariant begane grond
 Optie 2 - Colorbel beglazing voorgevel begane grond
 Mogelijk bij bouwnummer: 2 t/m 5, 7 t/m 13 en 15 t/m 18

Optie 1 - Lifestylevariant - Optie 2 - Colorbel beglazing



Optie 2 - Colorbel beglazing voorgevel begane grond
 Mogelijk bij bouwnummer: 2 t/m 5, 7 t/m 13 en 15 t/m 18


Optie 2 - Colorbel beglazing voorgevel begane grond

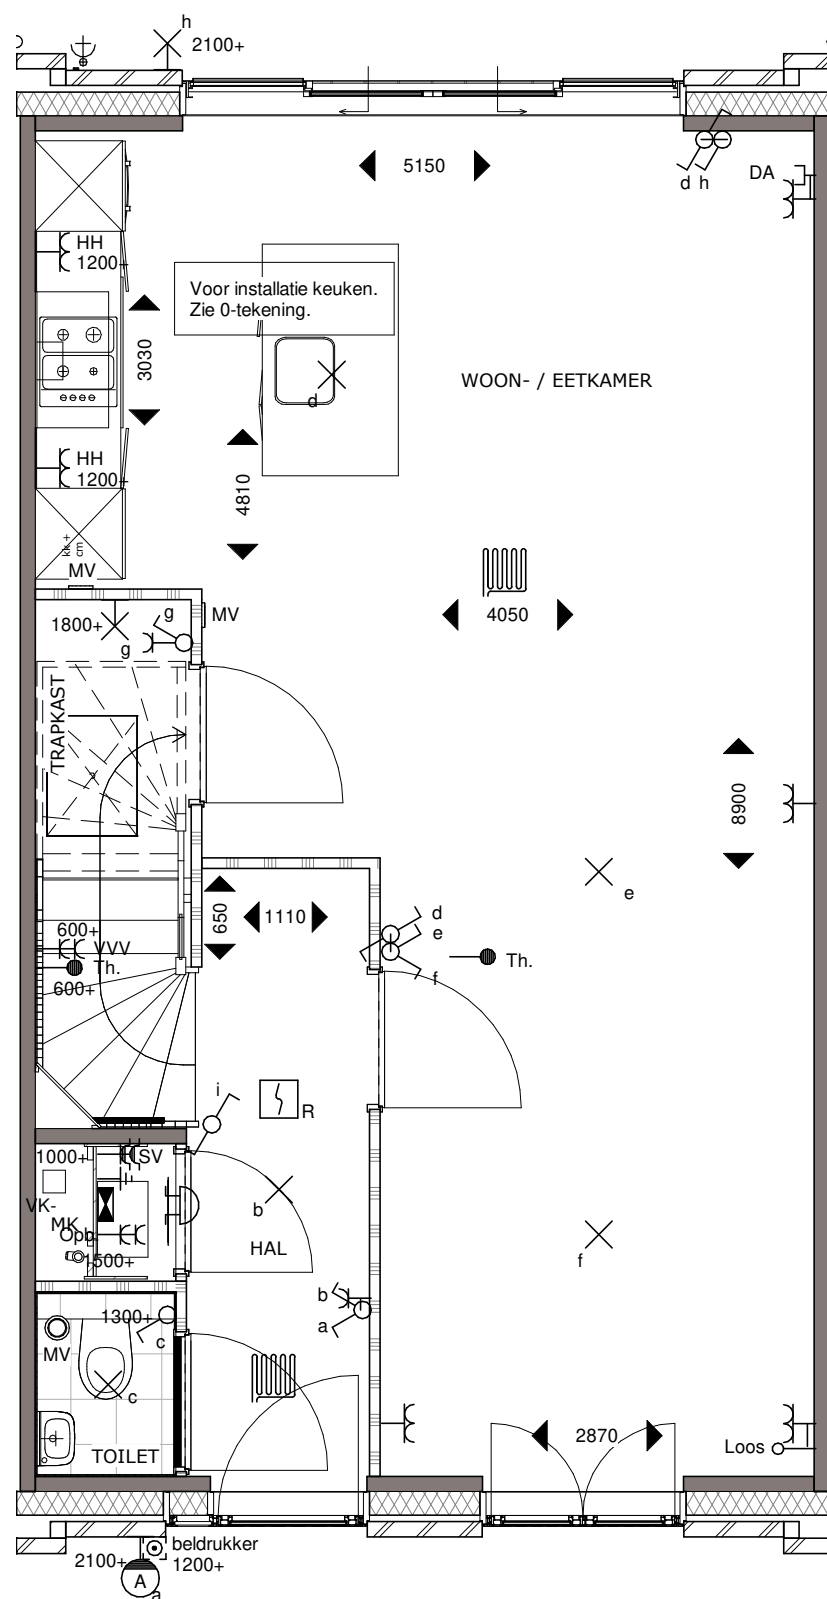

Optie 3 - Schuifpui achtergevel begane grond

Optie 6 - Vestiaire in hal begane grond
Mogelijk bij bouwnummer: 2 t/m 5, 7 t/m 13 en 15 t/m 18

Optie 3 - Schuifpui achtergevel - Optie 6 - Vestiaire in hal

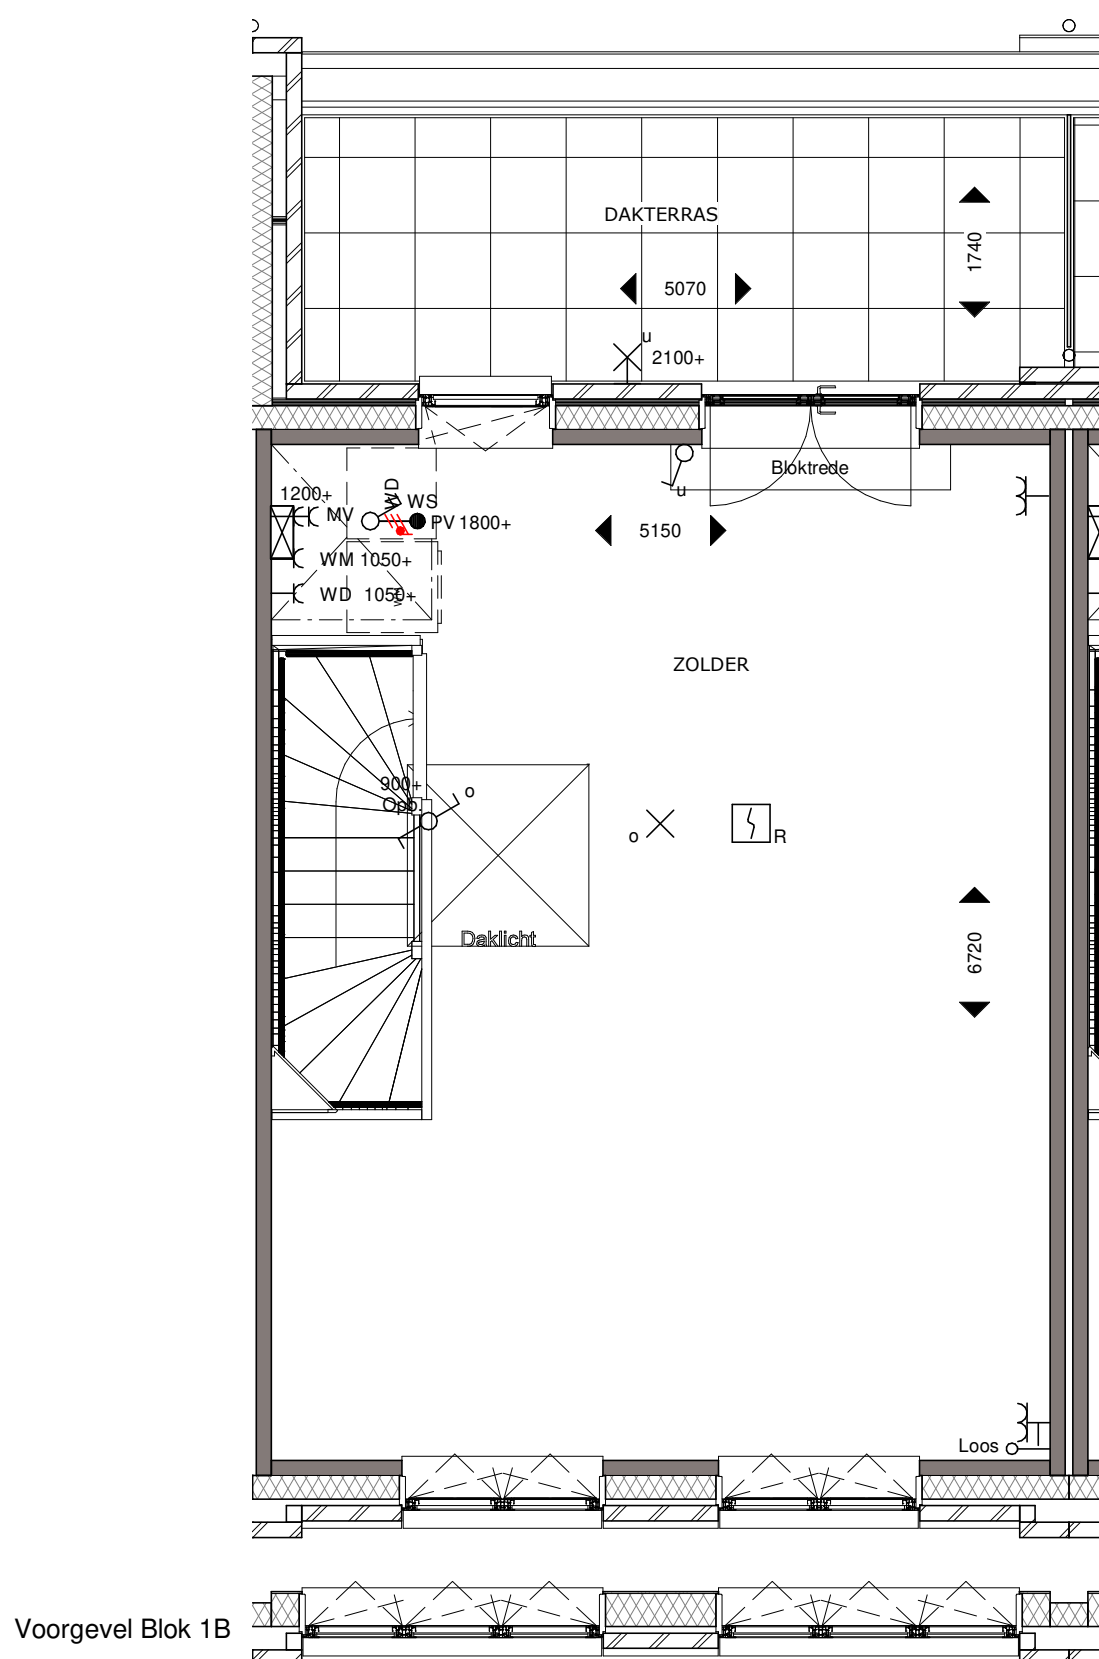


Optie 4 - Creëren dakterras derde verdieping
 Mogelijk bij bouwnummers: 2 t/m 4, 7 t/m 13 en 16 t/m 18
 Optie 5 - Daklicht

Optie 4 - Creëren Dakterras - Optie 5 - Daklicht




Optie 3 - Schuifpui achtergevel begane grond
 Optie 4 - Creëren dakterras derde verdieping
 Mogelijk bij bouwnummers: 2 t/m 4, 7 t/m 13 en 16 t/m 18

Optie 3 - Schuifpui - Optie 4 - Creëren Dakterras derde verdieping

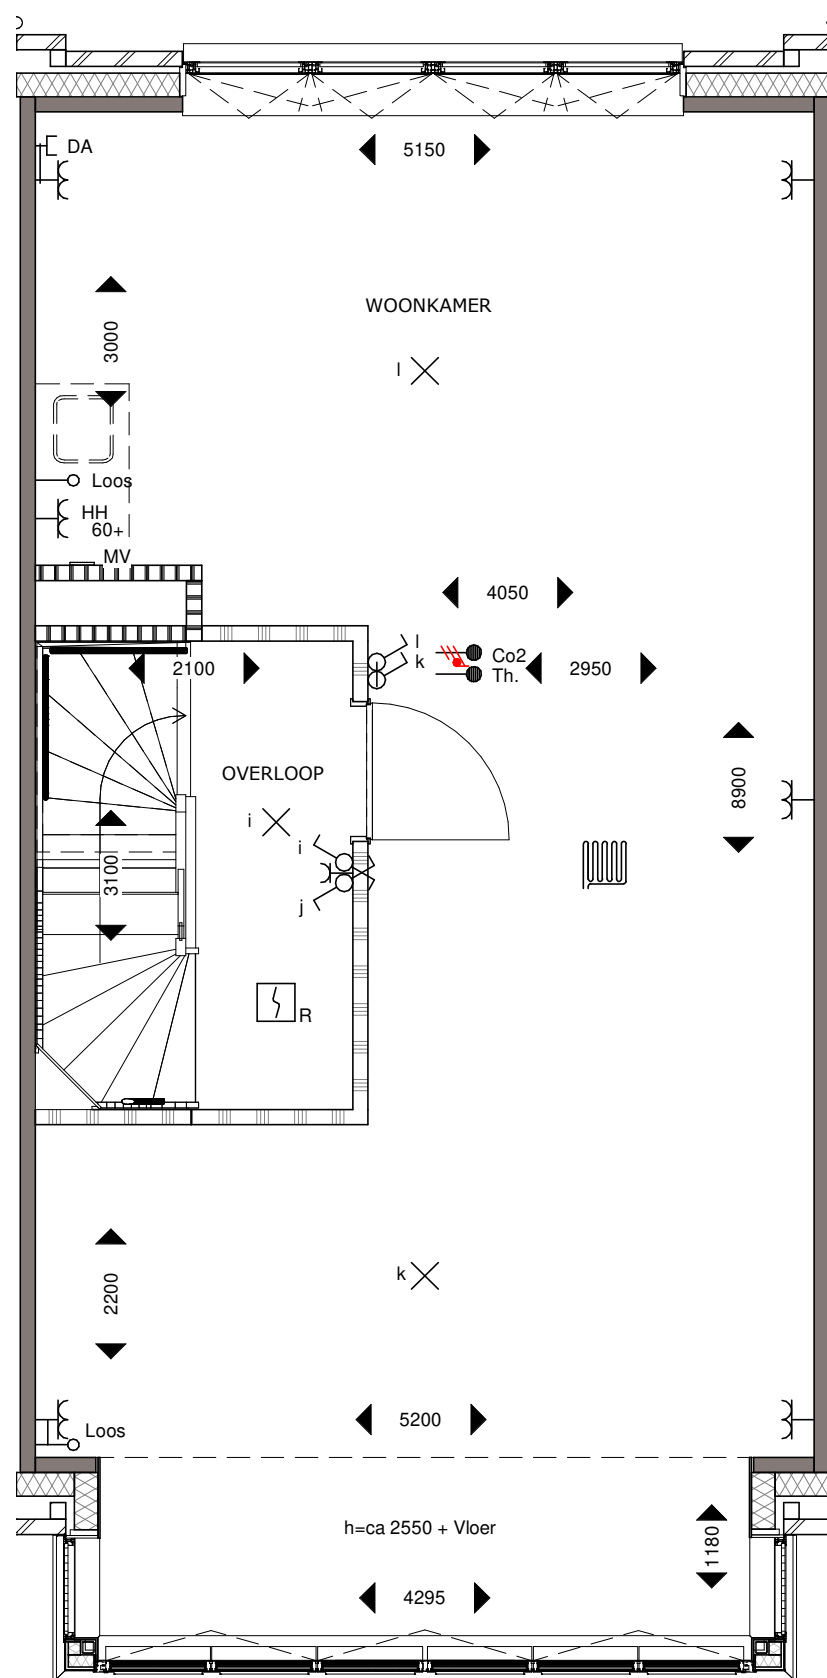


Optie 7 - Voorziening pantry eerste verdieping
Optie 8 - Creëren overloop eerste verdieping

Optie 7 - Voorzieningen pantry - Optie 8 - Creëren overloop

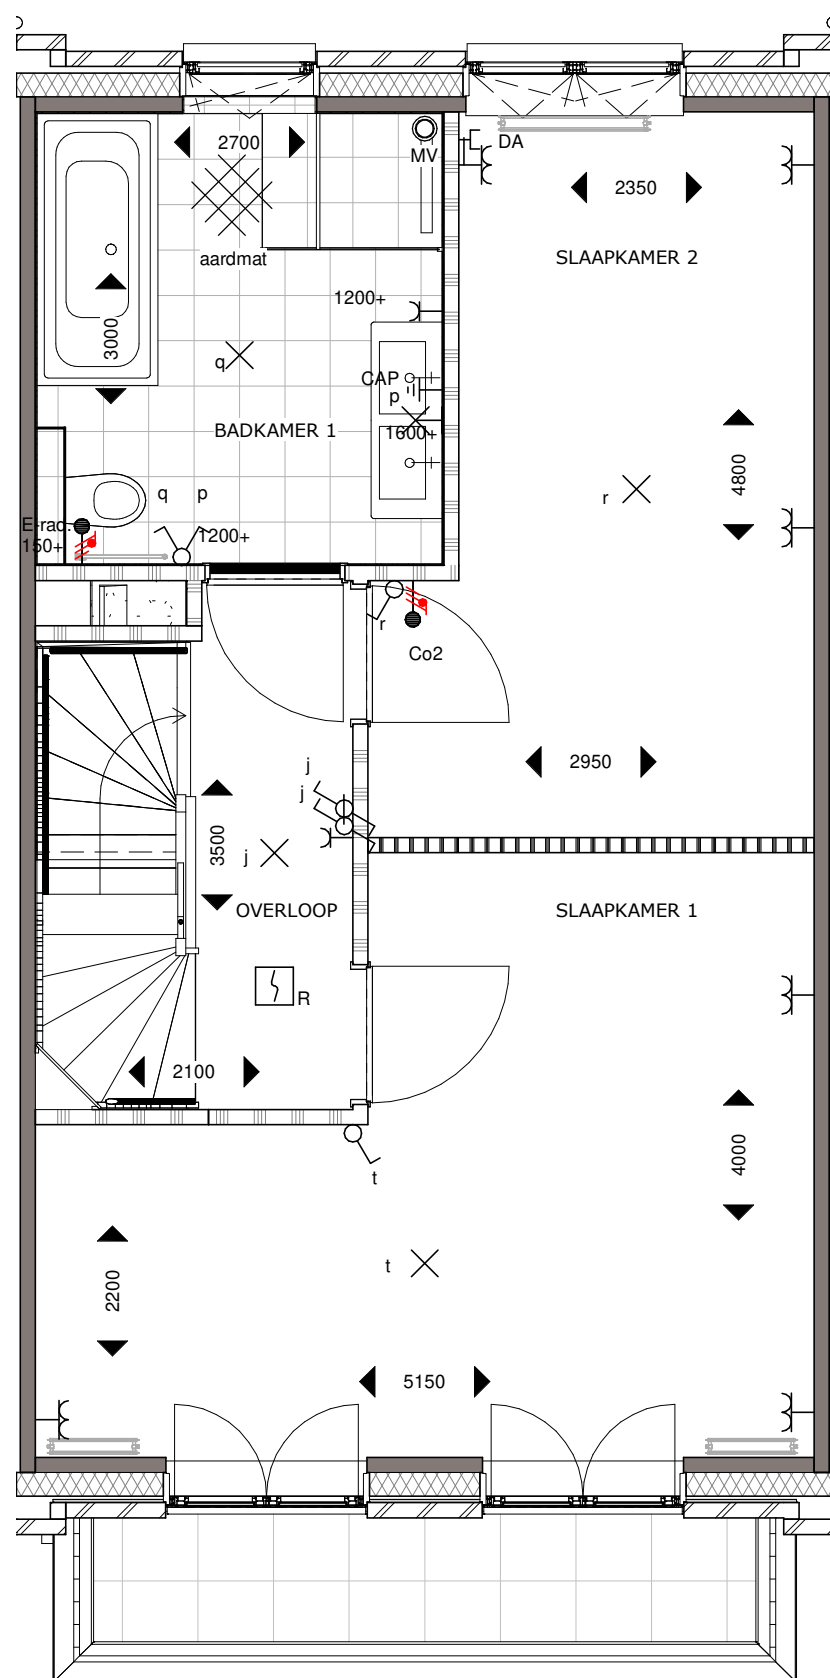


Optie 9 - Verbreden badkamer tweede verdieping
 Mogelijk bij bouwnummer: 2 t/m 5, 7 t/m 13 en 15 t/m 18
 Optie 10 - Slaapkamer 2 & 3 samenvoegen

Optie 9 - Verbreden badkamer - Optie 10 - Samenvoegen slaapkamer 2 & 3

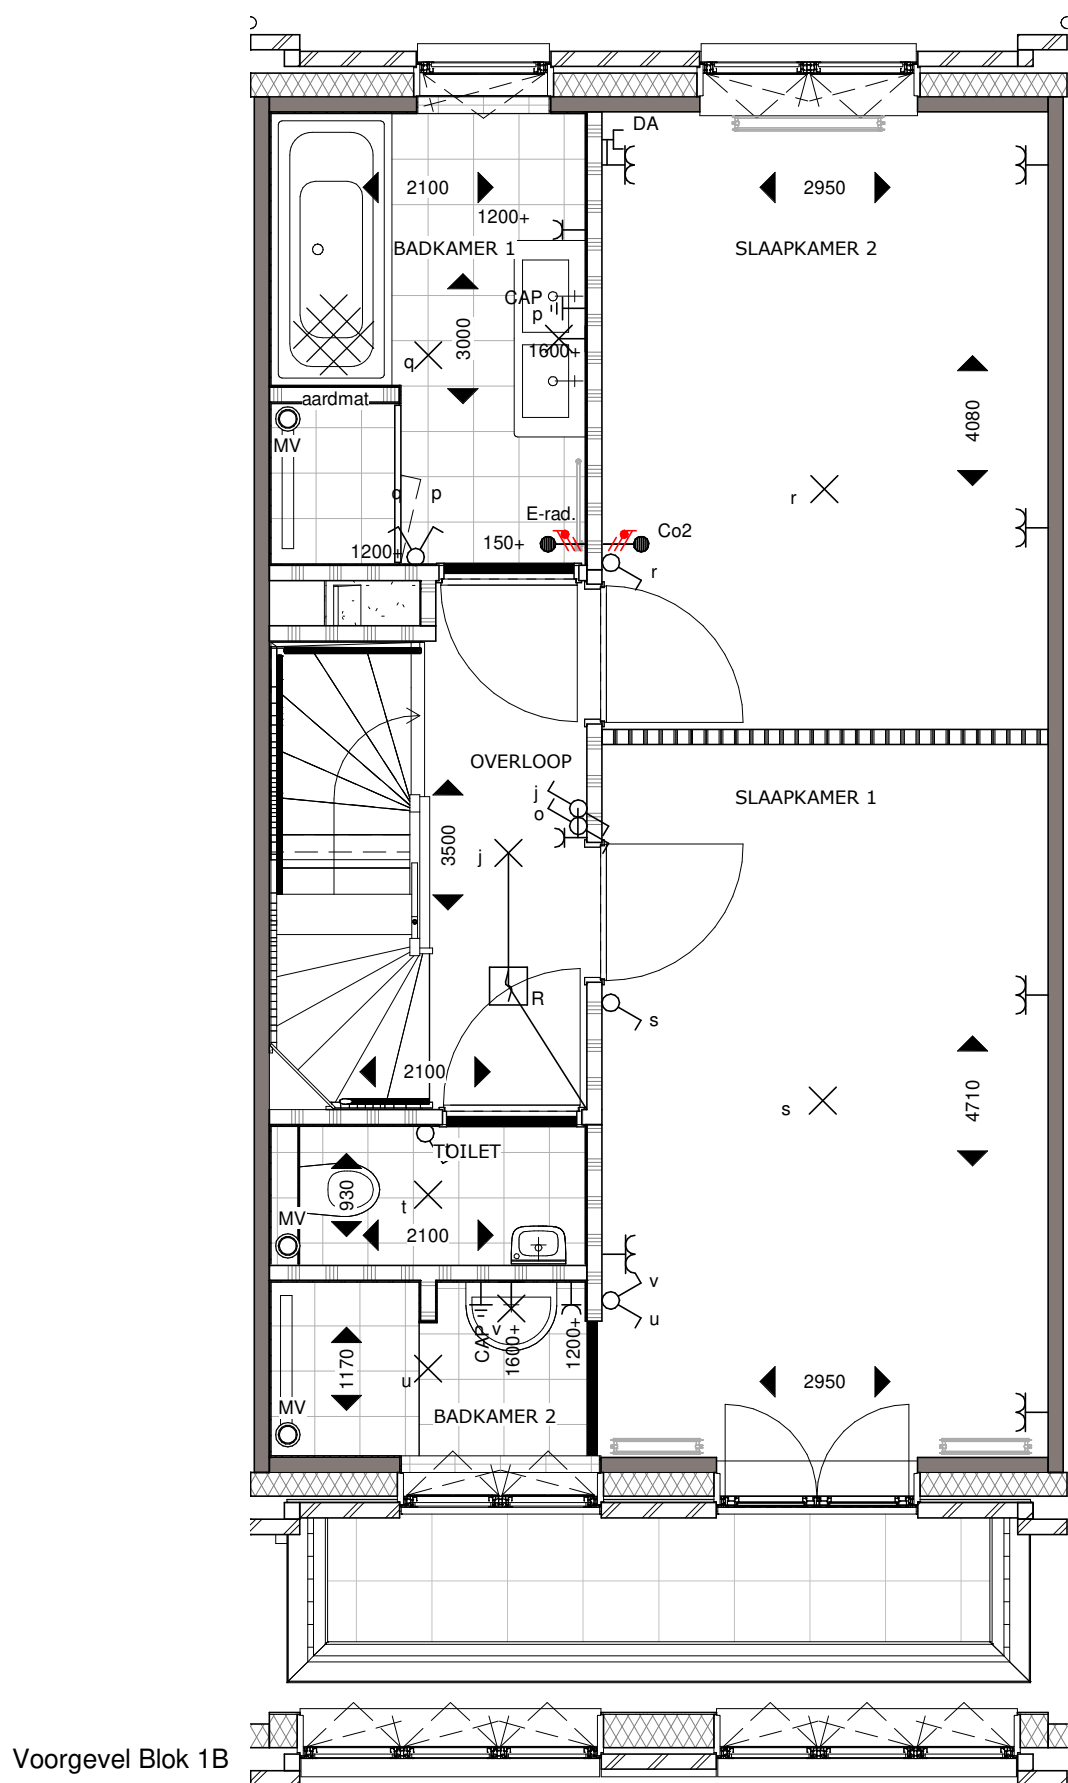


Optie 11 - Lifestylevariant tweede verdieping
Mogelijk bij bouwnummer: 2 t/m 5, 7 t/m 13 en 15 t/m 18

Optie 11 - Lifestylevariant tweede verdieping

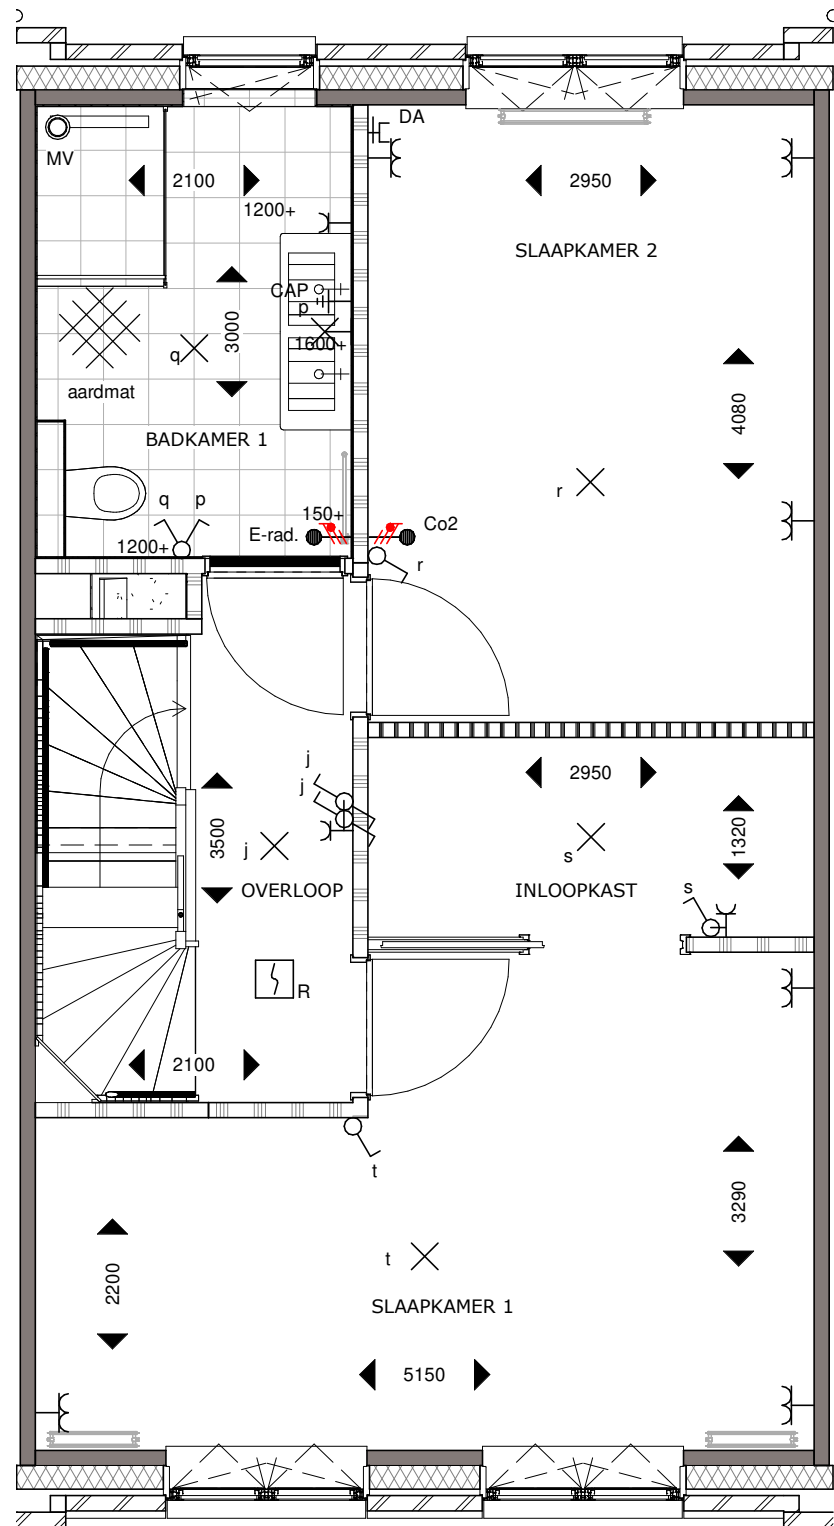

Voorgevel Blok 1B

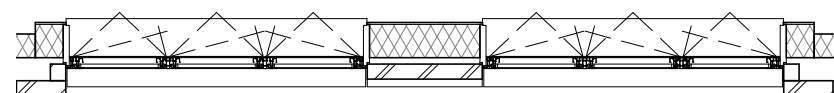

Optie 12 - Creëren inloopkast met schuifdeur
tweede verdieping
Mogelijk bij bouwnummer: 2 t/m 5, 7 t/m 13 en 15 t/m 18

Optie 12 - Creëren inloopkast met schuifwand tweede verdieping


Koningsdaal Blok 1

Formaat: A3

SCHAAL 1:50

15-03-2019


Optieblad 6.0

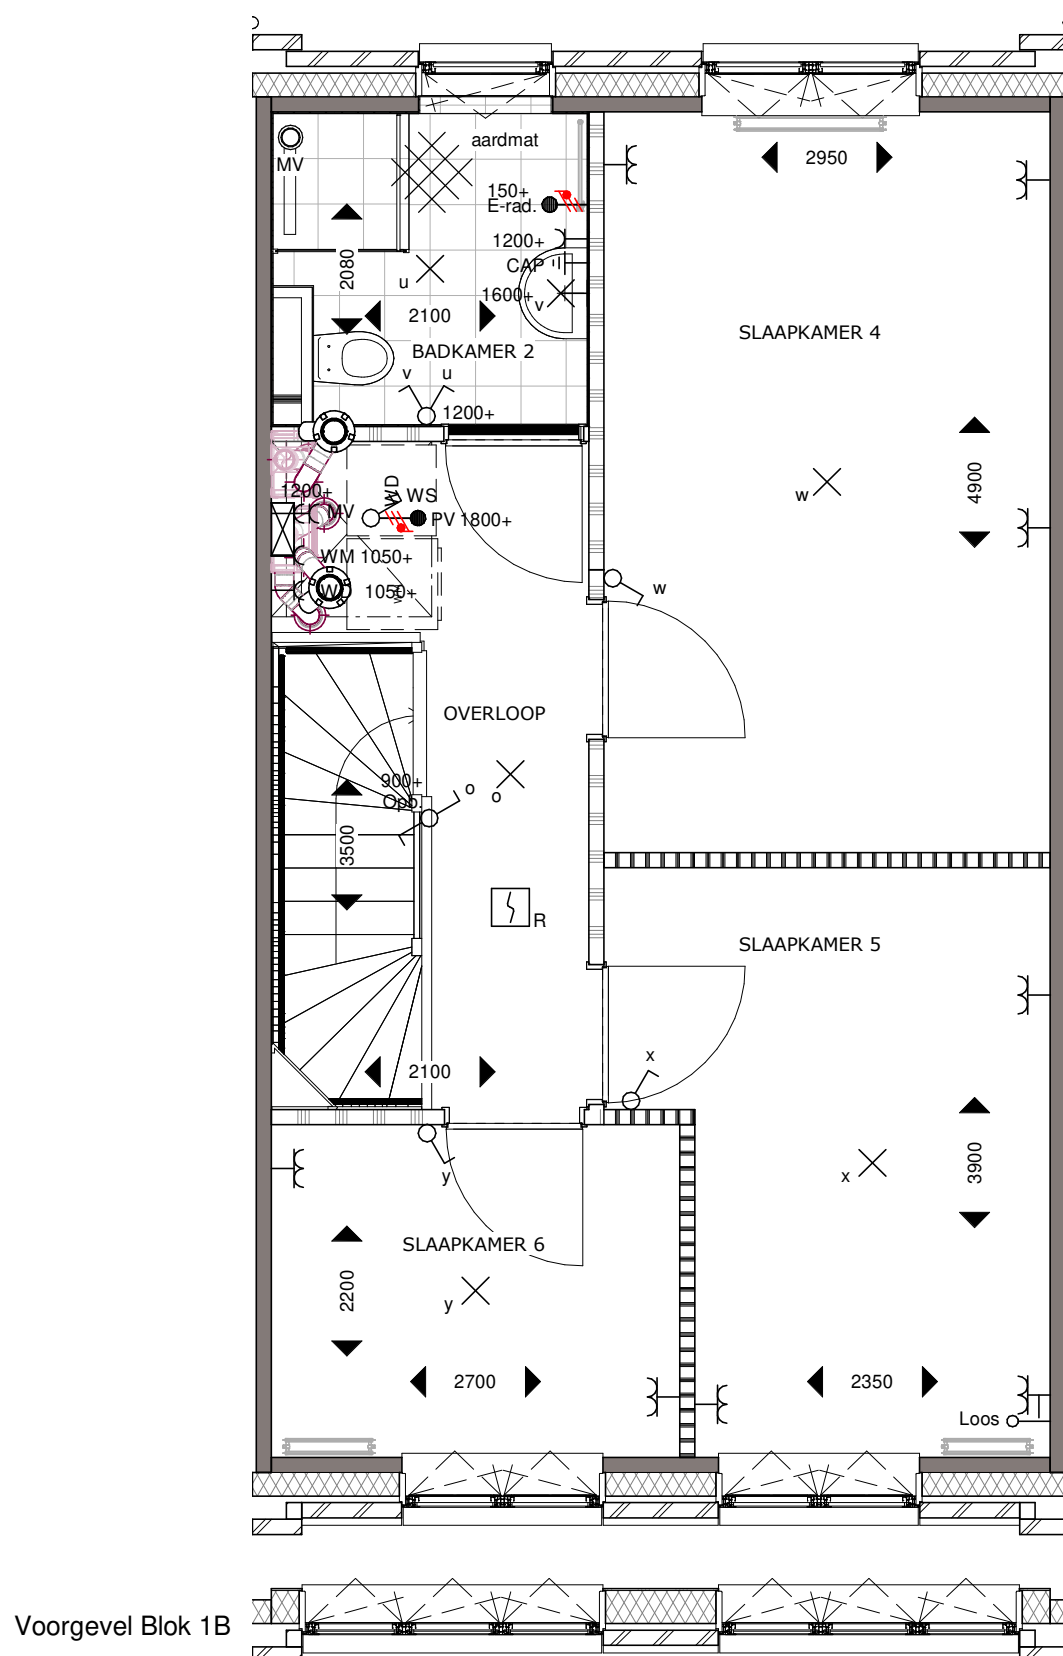

Bij Bouwnummer 1, 6, 14
en 19 wordt deze ruimten
met kozijnen uitgevoerd
conform de basistekening
en met elektrapunten
conform de 2e verdieping

Optie 13 - Lifestylevariant 1 derde verdieping
(zonder badkamer)
Bouwnummer 1 t/m 5
Slaapkamer 5 en 6 = zolderruimte
Bouwnummer 6
Slaapkamer 4 = zolderruimte
Optie 14 - Badkamer derde verdieping


Optie 13 - Lifestylevariant 1 derde verdieping - Optie 14 - Badkamer derde verdieping

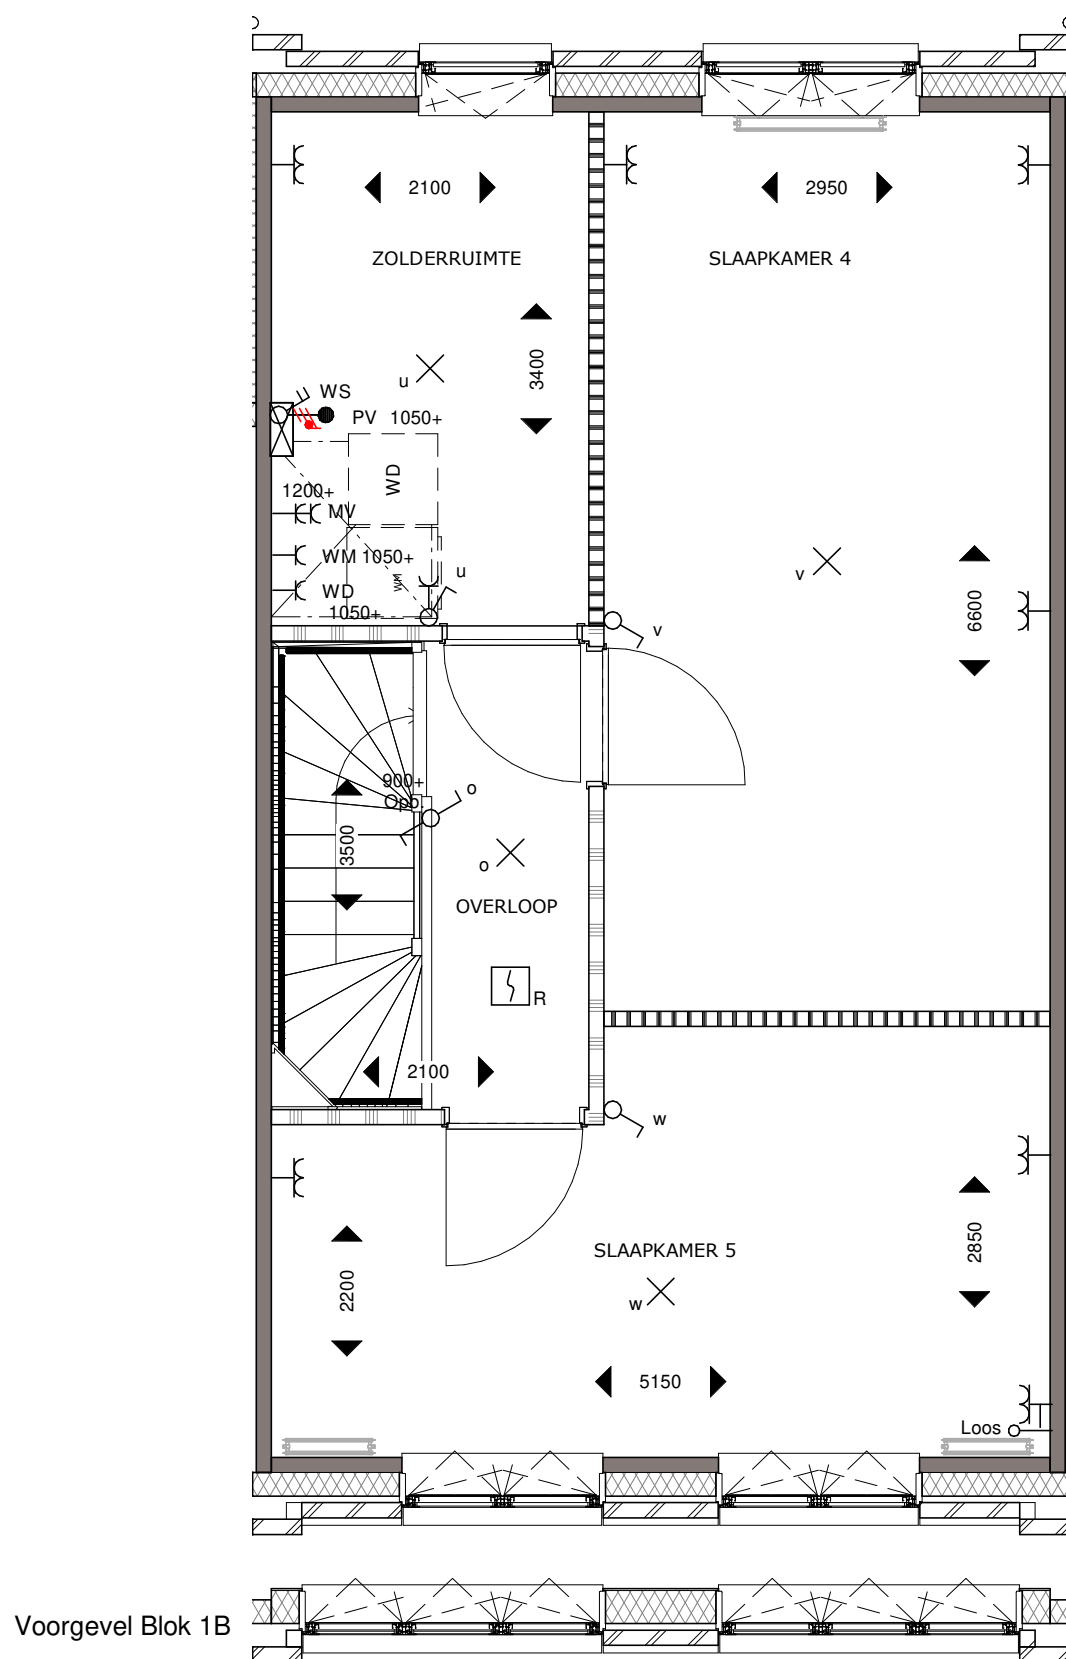


Bij Bouwnummer 1, 6, 14
en 19 wordt deze ruimten
met kozijnen uitgevoerd
conform de basistekening
en met elektrapunten
conform de 2e verdieping

Optie 15 - Lifestylevariant 2 derde verdieping
Bouwnummer 1 t/m 5
Slaapkamer 5 = zolderruimte

Optie 15 - Lifestylevariant 2 derde verdieping

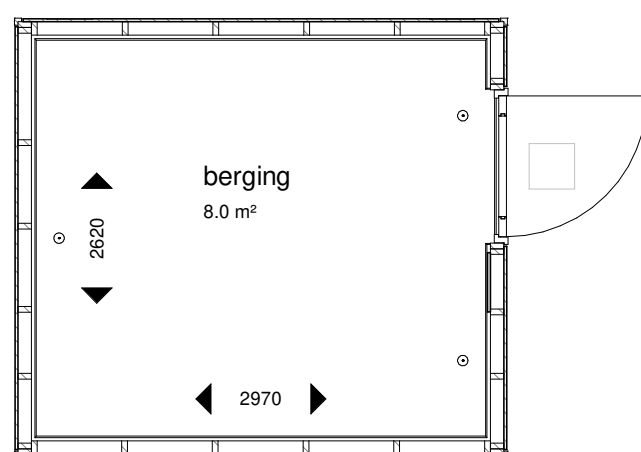

Optie 16 - Vergroten berging naar 8,0m²
Alleen mogelijk bij bouwnummers 7 t/m 13

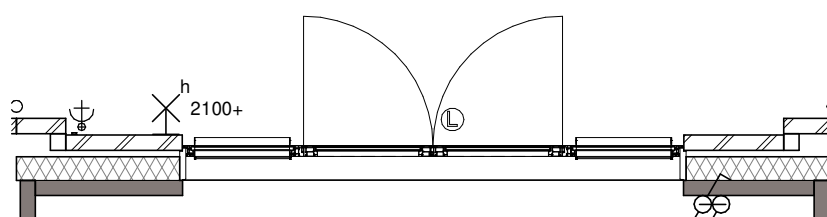

Optie 16 - vergroten berging naar 8,0m²