Noord-Oost gevel

1 : 100

1 2 3 4 5

schaal: 1:50

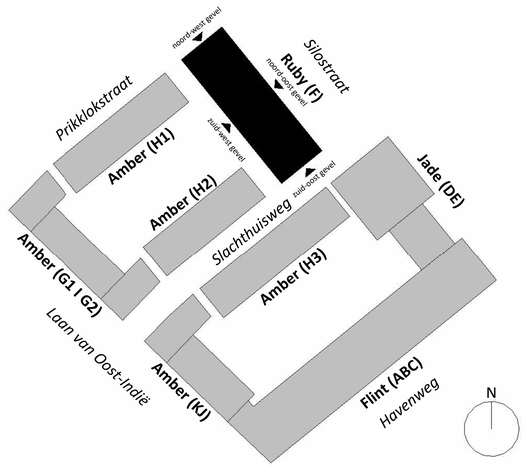

project: **Waalkwartier Blok F**
Nijmegen, Netherlands

DURA VERMEER

		datum:	14-02-2024	status:	
		wijziging:		Definitief	
onderdeel:	Gevelaanzicht noord-oost	project nr:	19-0881	fase:	
(formaat) schaal:	(A0) 1:100	tekening nr:	VK_201_F	VK	

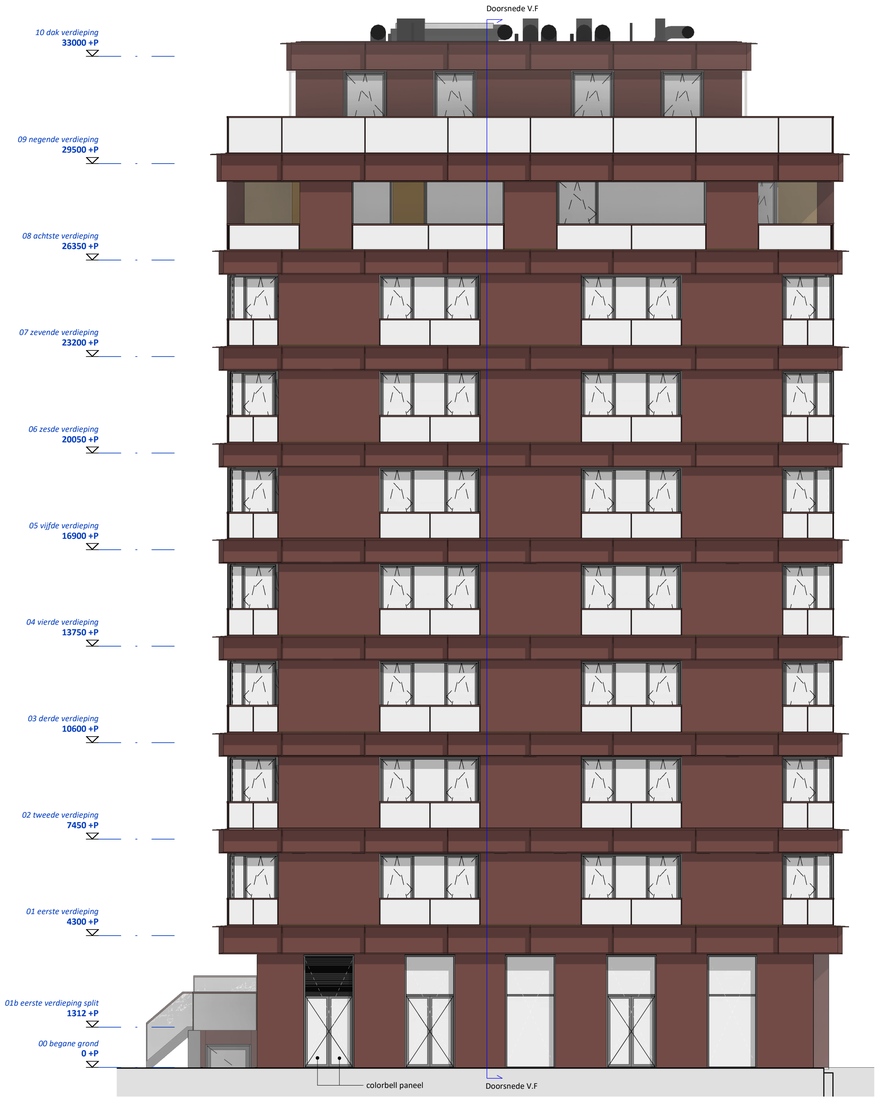

Zuid-Oost gevel

1 : 100

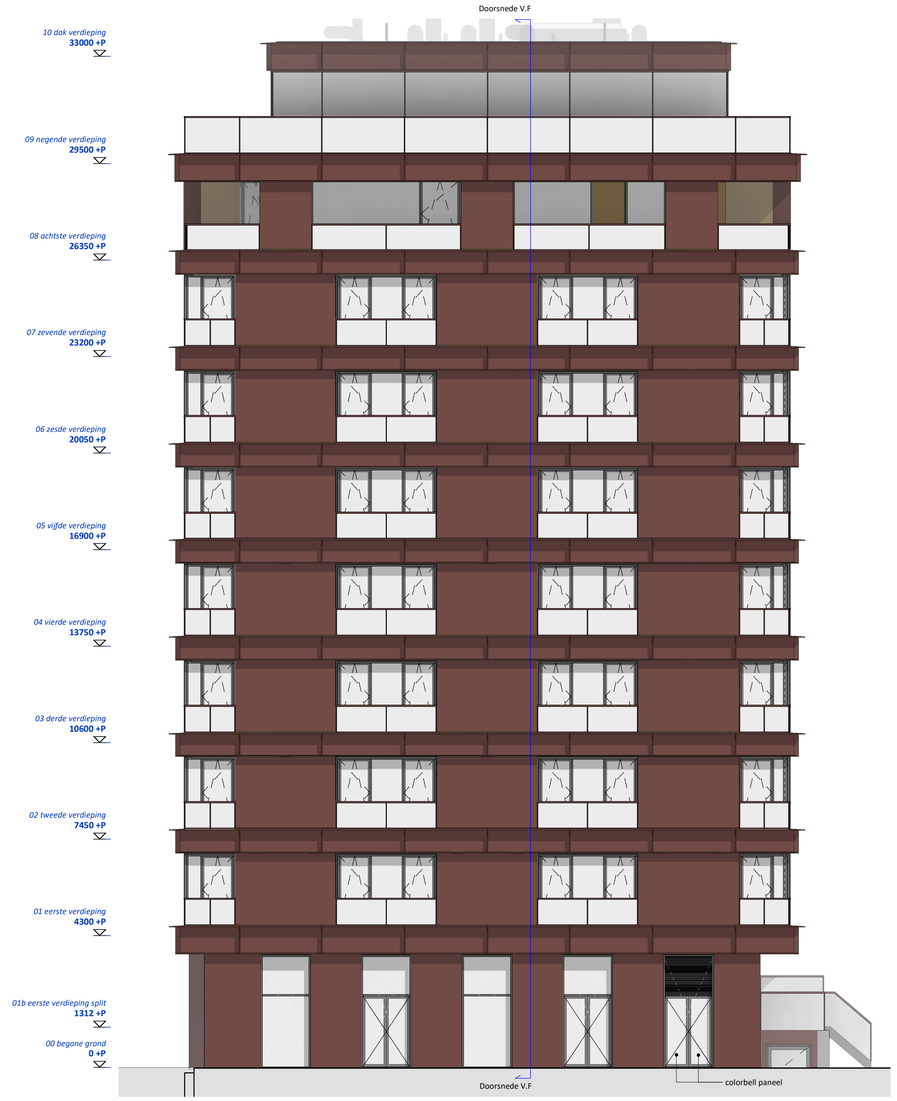

Noord-West gevel

1 : 100

schaal: 1:50

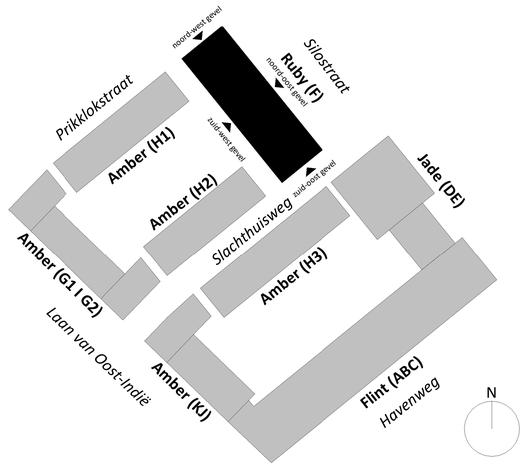

project:	**Waalkwartier Blok F** Nijmegen, Netherlands

DURA VERMEER

		datum:	14-02-2024	status:	
		wijziging:			Definitief
onderdeel:	Gevelaanzichten oost en west	project nr:	19-0881	fase:	
(formaat) schaal:	(A0) 1:100	tekening nr:	VK_202_F		VK

Zuid-West gevel

1 : 100

1 2 3 4 5

schaal: 1:50

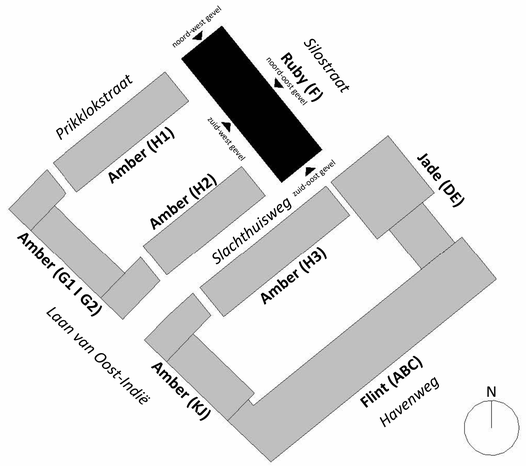

project:	**Waalkwartier Blok F** Nijmegen, Netherlands				
		datum:	14-02-2024	status:	
		wijziging:			Definitief
onderdeel:	Gevelaanzicht zuid	project nr:	19-0881	fase:	
(formaat) schaal:	(A0) 1:100	tekening nr:	VK_203_F		VK

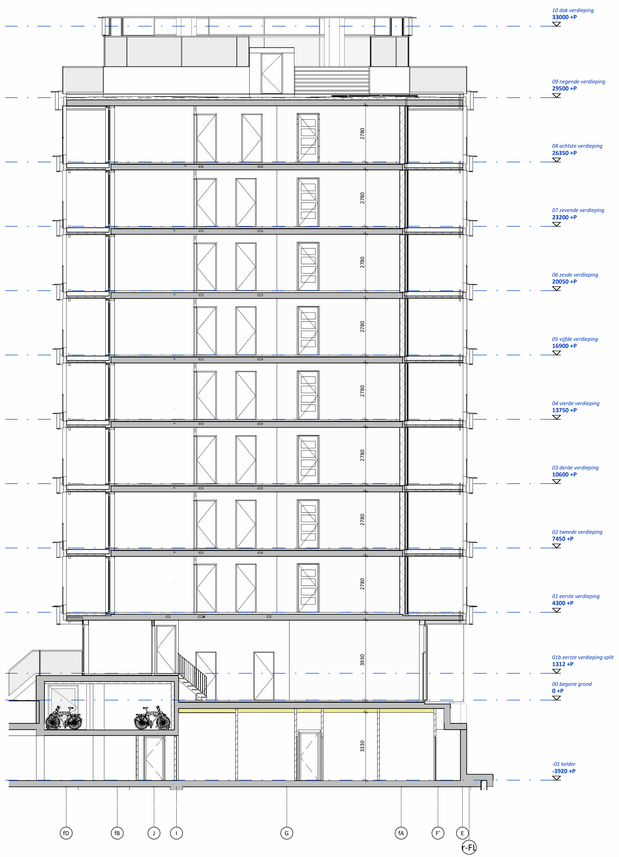

Doorsnede H.F

1 : 100

Doorsnede V.F

1 : 100

schaal: 1:50

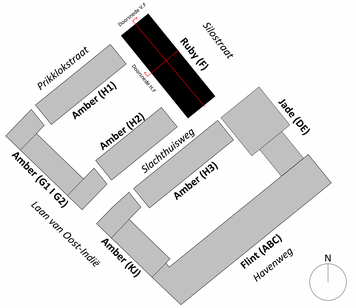

project:	**Waalkwartier Blok F** Nijmegen, Netherlands		
		datum:	14-02-2024
		wijziging:	
onderdeel:	Doorsnedes		
(formaat) schaal:	(A0) 1:100	project nr:	19-0881
		tekening nr:	VK_300_F

DURAVERMEER

status: Definitief

fase: VK