Gevelaanzicht noord-oost

Voorgevel Havenzijde

V Ventielatierooster

0 4 8 12 14 16m.

schaal 1:200

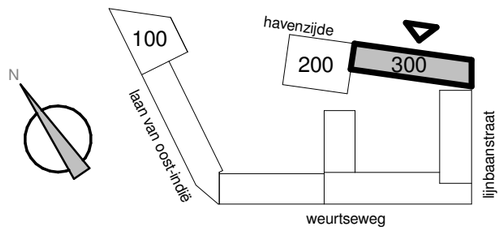

KLOKGROEP

TREBBE

Project
Havenkade
Nijmegen

Onderwerp
Gevelaanzicht noord-oost
Thuishavens 301 t/m 345

Datum
09-10-2020

C.B9.200

Schaal
1:200

Formaat
A3

Gevelaanzichten zuid-west en zuid-oost

Achtergevel - Gallerijzijde

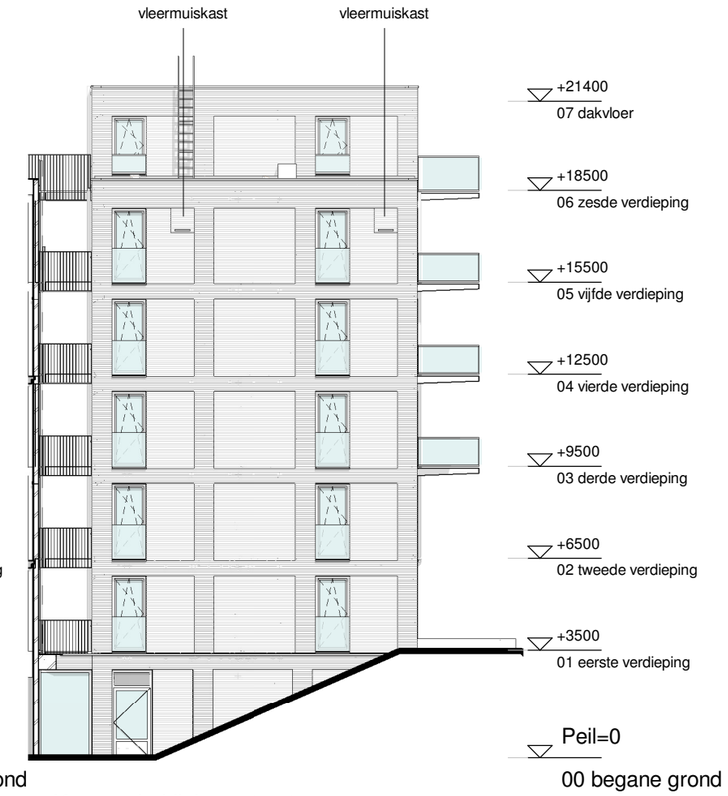

Kopgevel - Lijnbaanstraat

0 4 8 12 14 16m.

schaal 1:200

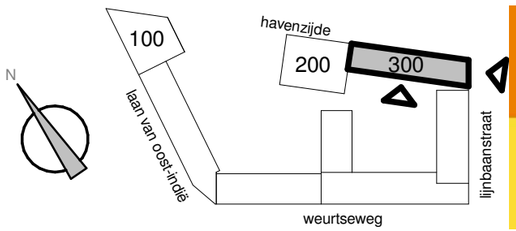

KLOKGROEP

TREBBE

Project
Havenkade
Nijmegen

C.B9.201

Schaal
1:200

Onderwerp
Gevelaanzichten zuid-west en zuid-oost
Thuishavens 301 t/m 345

Datum
09-10-2020

Formaat
A3