




Kanaalstraat 200  
6541 XN Nijmegen  
Postbus 40018  
6504 AA Nijmegen  
Tel +31 (0)88 024 91 00  
[KlokGroep.nl](http://KlokGroep.nl)

Fase:  
**Verkoop**  
Onderdeel:  
**BNR 53 - Voorgevel**

Project:  
**Koningsdaal  
Nijmegen**  
Ontwikkelaar:  
**V.O.F. Ontwikkelingscombinatie BPD/KlokGroep**

Datum: 04-07-2017  
Getekend: JH  
Versie: 3  
Schaal: 1 : 50  
Afmeting: A3  
(297x420)

Projectnummer:  
**B1016011**  
Bladnummer:  
**VK-53-01**

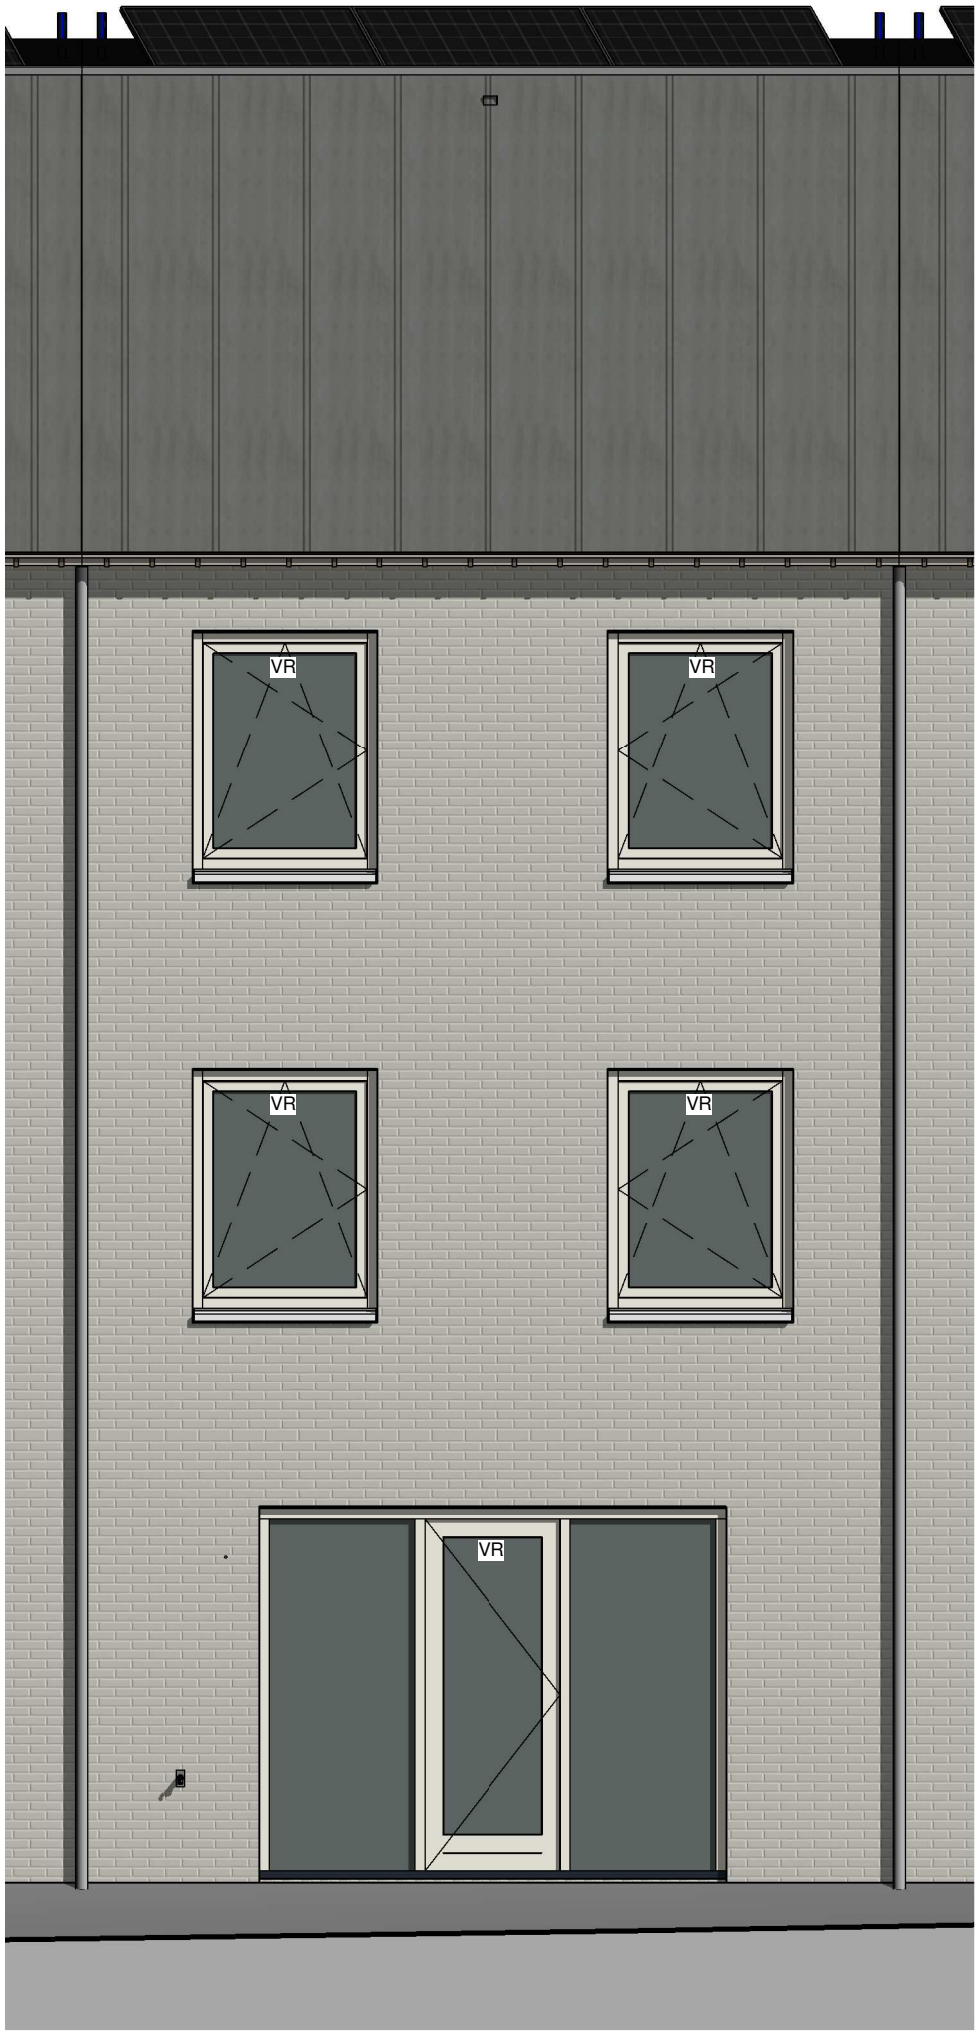

Kanaalstraat 200  
6541 XN Nijmegen  
Postbus 40018  
6504 AA Nijmegen  
Tel +31 (0)88 024 91 00  
[KlokGroep.nl](http://KlokGroep.nl)

Fase:

**Verkoop**

Onderdeel:

**BNR 53 - Achtergevel**

Project:

**Koningsdaal  
Nijmegen**

Ontwikkelaar:

**V.O.F. Ontwikkelingscombinatie BPD/KlokGroep**

Datum: 04-07-2017

Getekend: JH

Versie: 3

Schaal: 1 : 50


Afmeting: A3  
(297x420)

Projectnummer:


**B1016011**

Bladnummer:

**VK-53-02**

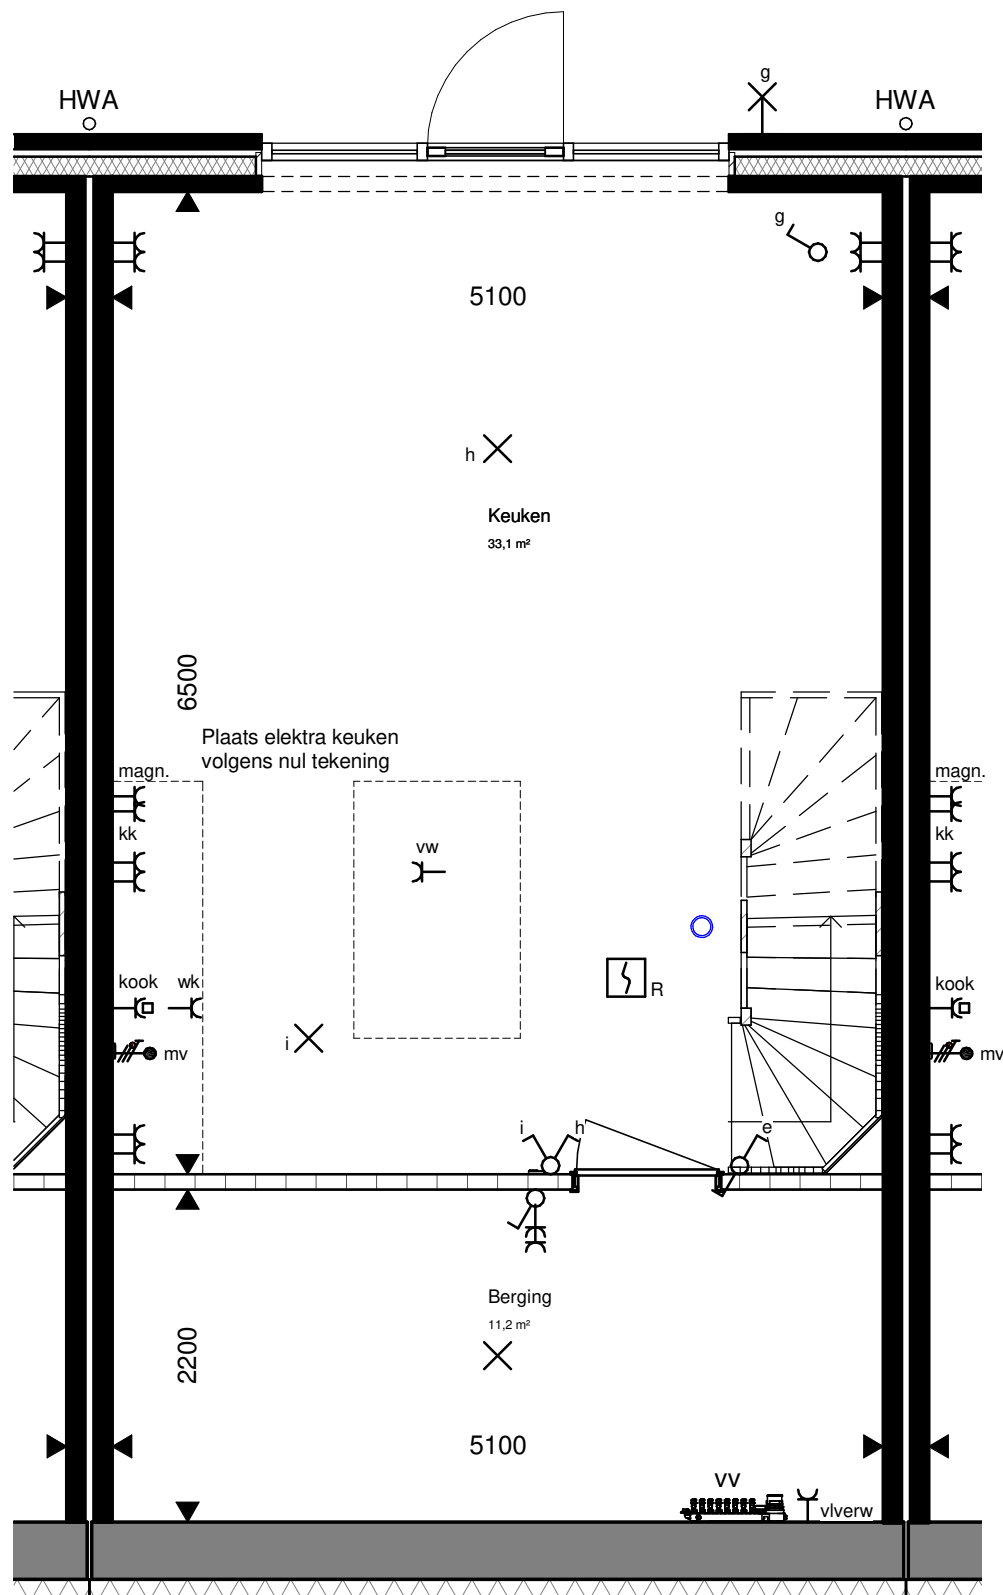



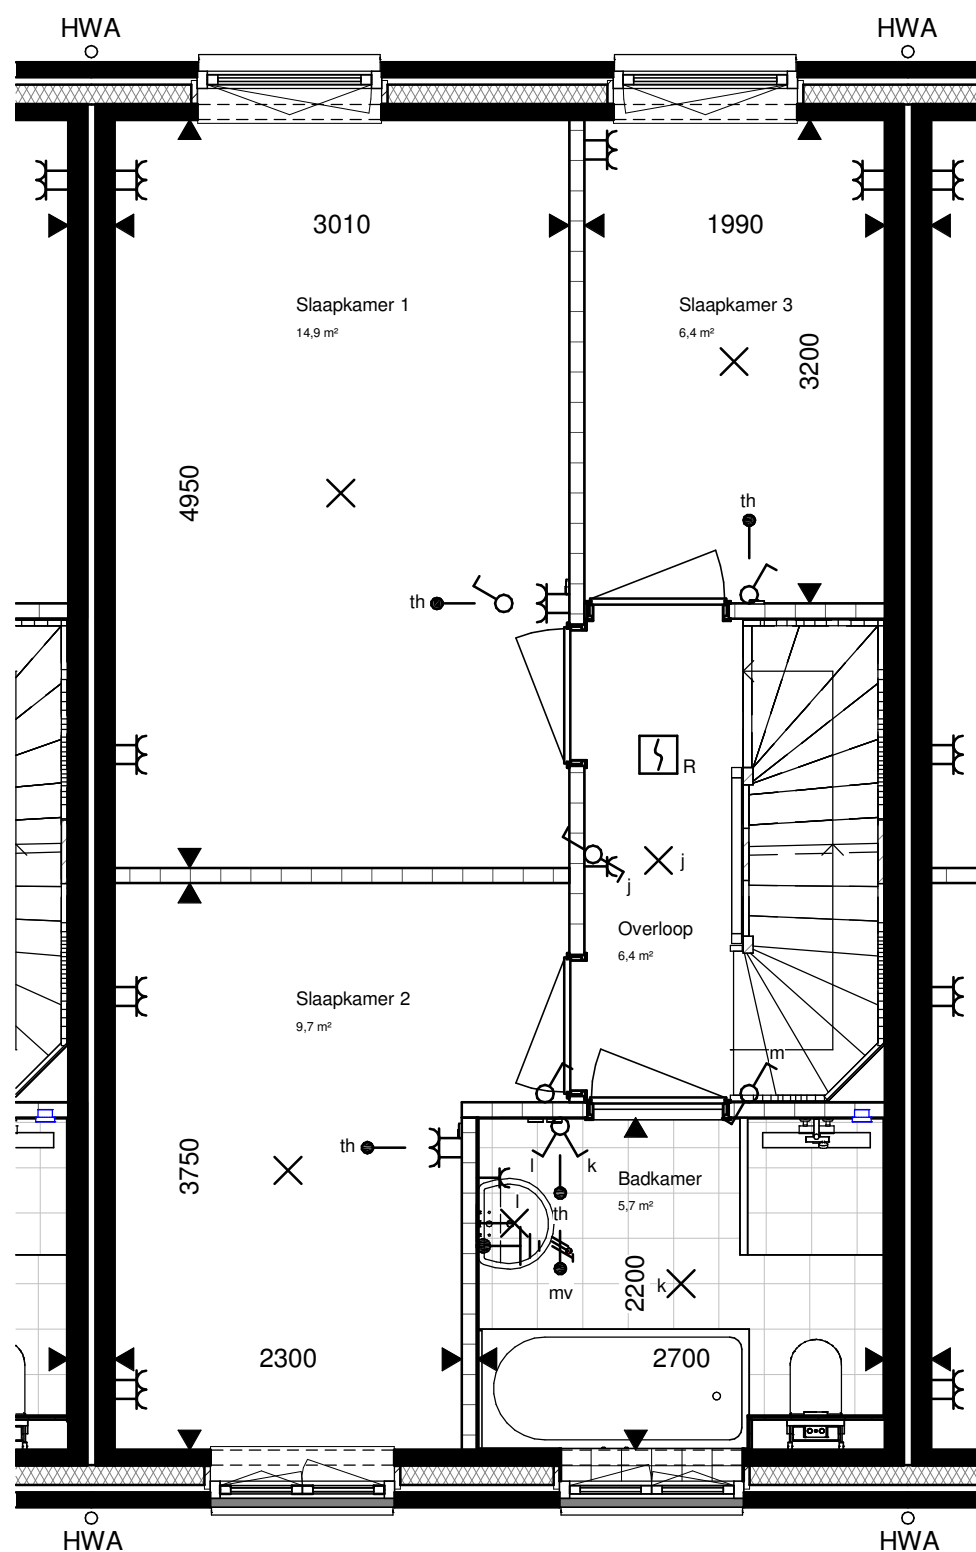

Kanaalstraat 200  
6541 XN Nijmegen  
Postbus 40018  
6504 AA Nijmegen  
Tel +31 (0)88 024 91 00  
[KlokGroep.nl](http://KlokGroep.nl)

Fase:

**Verkoop**

Onderdeel:

**BNR 53 - 1e verdieping**

Project:

**Koningsdaal  
Nijmegen**

Ontwikkelaar:

**V.O.F. Ontwikkelingscombinatie BPD/KlokGroep**

Datum: 04-07-2017

Getekend: JH

Versie: 3

Schaal: 1 : 50


Afmeting: A3  
(297x420)

Projectnummer:

**B1016011**

Bladnummer:

**VK-53-05**

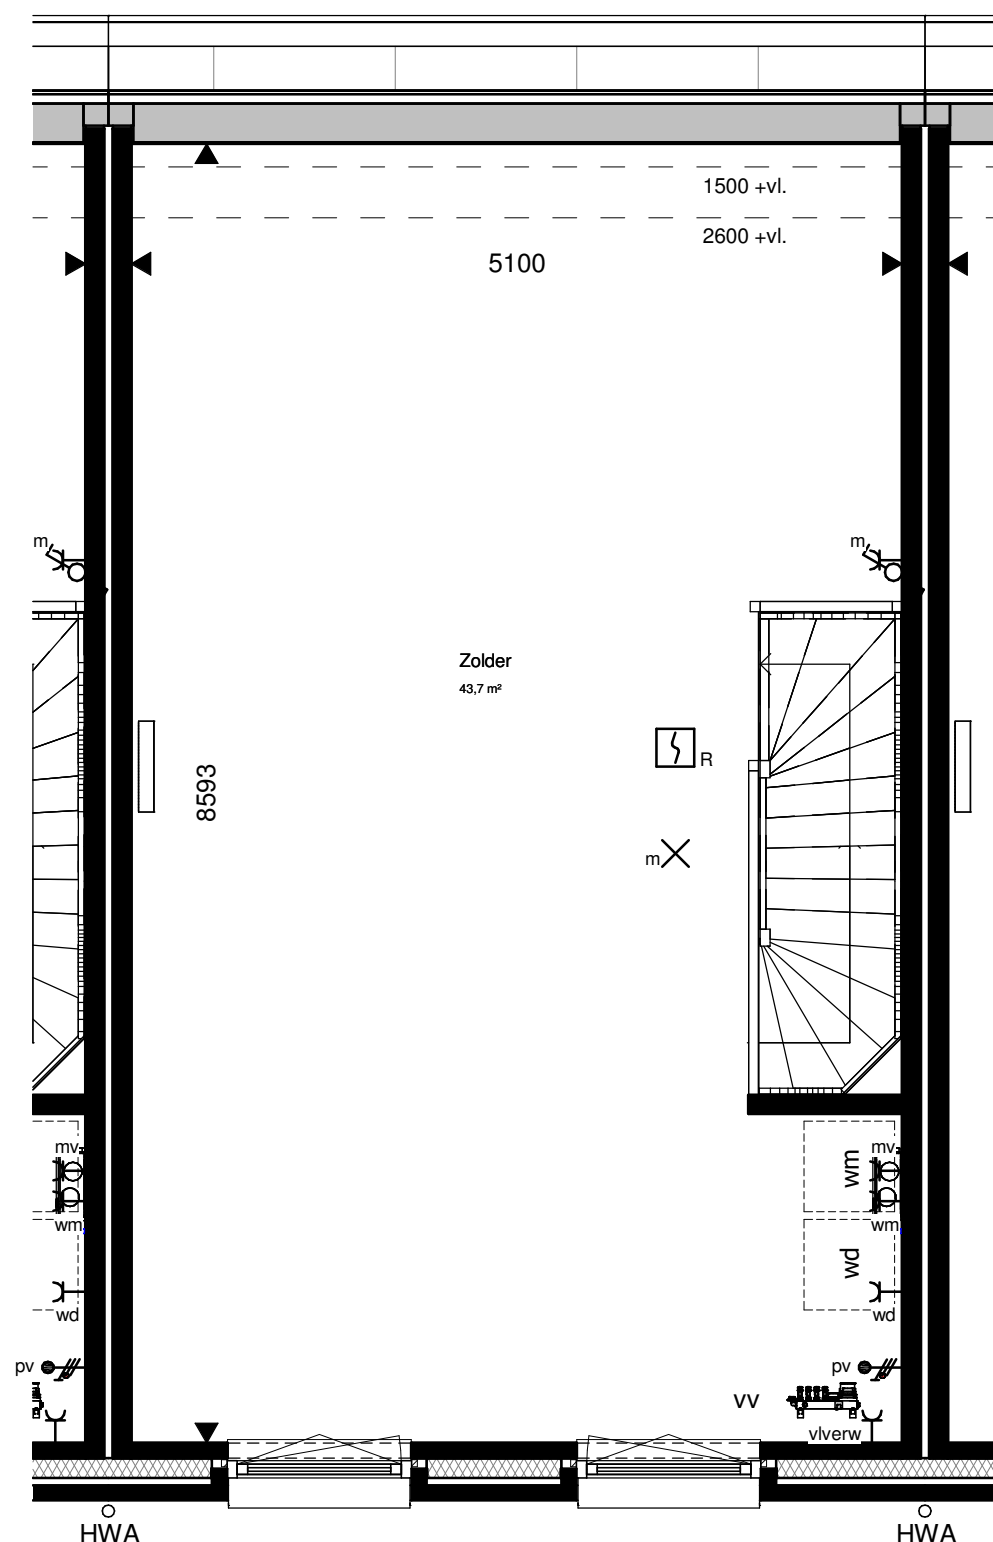


  
**KLOKGROEP**  
Kanaalstraat 200  
6541 XN Nijmegen  
Postbus 40018  
6504 AA Nijmegen  
Tel +31 (0)88 024 91 00  
[KlokGroep.nl](http://KlokGroep.nl)

Fase:  
**Verkoop**  
Onderdeel:  
**BNR 53 - 2e verdieping**  
Project:  
**Koningsdaal  
Nijmegen**  
Ontwikkelaar:  
**V.O.F. Ontwikkelingscombinatie BPD/KlokGroep**

Datum: 04-07-2017  
Getekend: JH  
Versie: 3  
Schaal: 1 : 50  
Afmeting: A3  
(297x420)  
Projectnummer:  
**B1016011**  
Bladnummer:  
**VK-53-06**



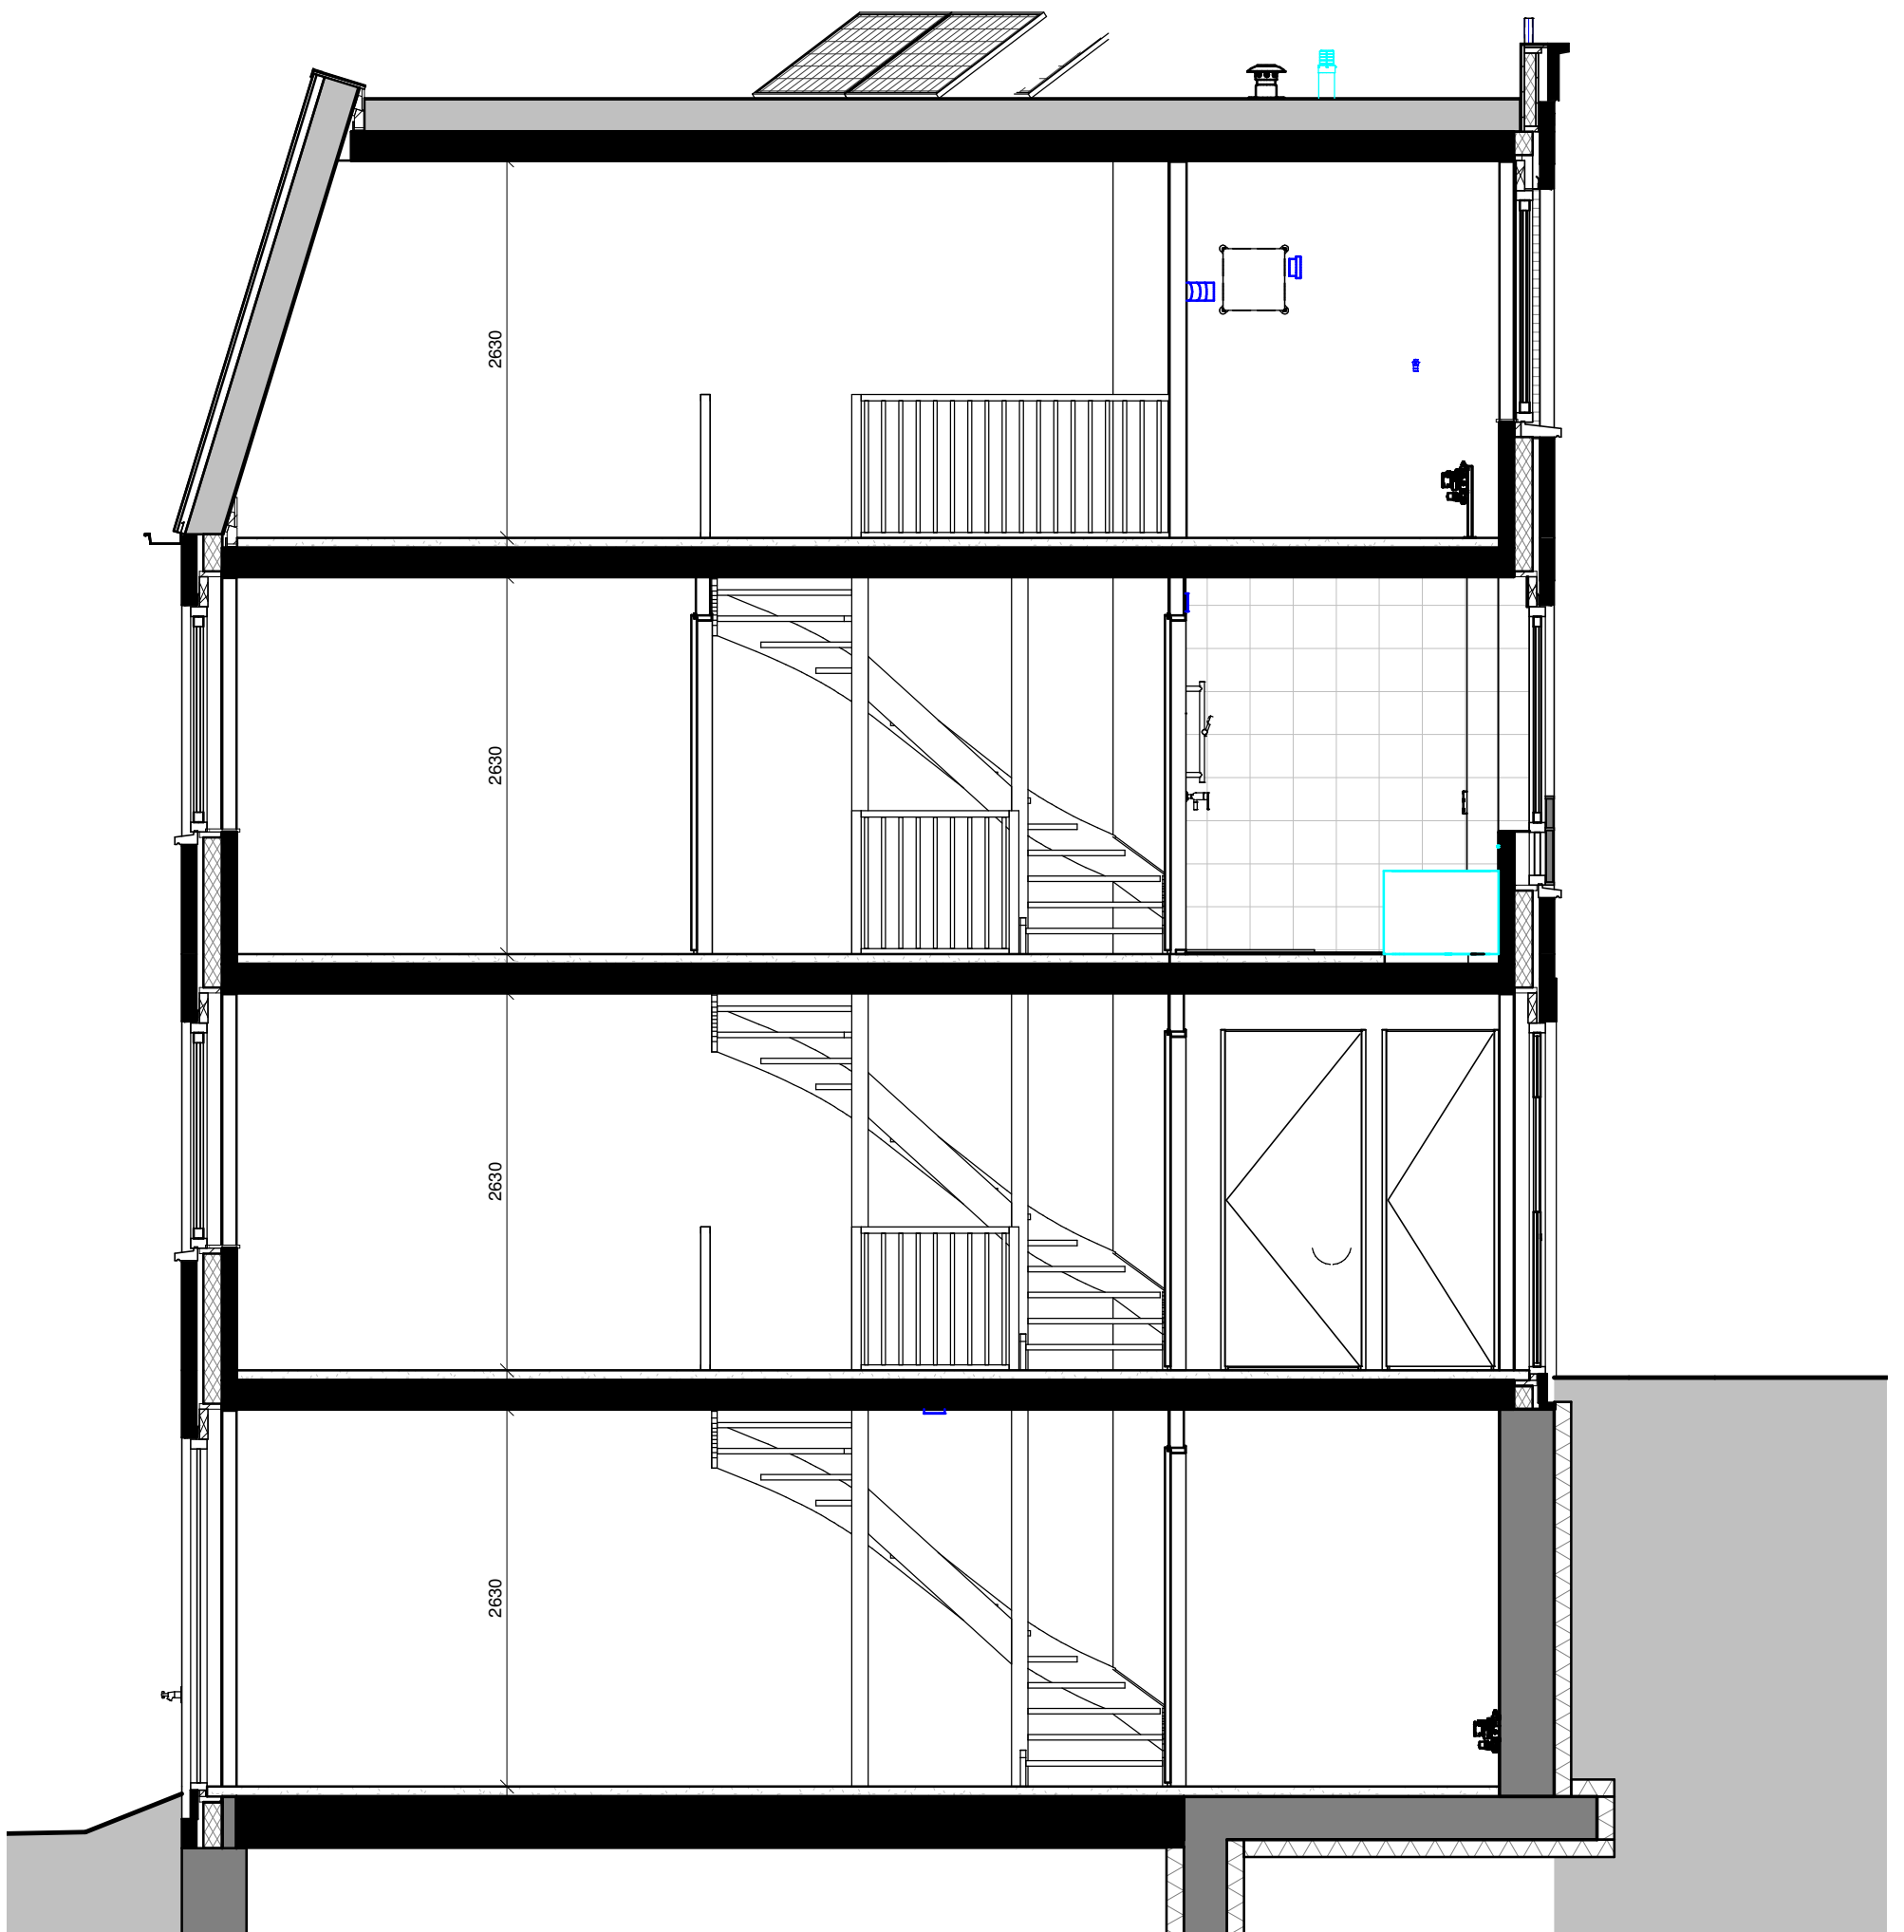

Fase:  
**Verkoop**

Onderdeel:  
**BNR 53 - Doorsnede**

Project:  
**Koningsdaal  
Nijmegen**

Ontwikkelaar:  
**V.O.F. Ontwikkelingscombinatie BPD/KlokGroep**

Datum: 04-07-2017

Getekend: JH

Versie: 3


Schaal: 1 : 50

Afmeting: A3  
(297x420)

Projectnummer:  
**B1016011**

Bladnummer:  
**VK-53-07**

RENVOOI
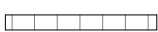
|                                                                                     |                                             |                                                                                       |                                                         |
|-------------------------------------------------------------------------------------|---------------------------------------------|---------------------------------------------------------------------------------------|---------------------------------------------------------|
|    | Buitenmuur                                  |    | Wandcontactdoos                                         |
|    | Woningscheidende muur                       |    | Wandcontactdoos met randaarde - 2 voudig in compactdoos |
|    | Lichte scheidingswanden                     |    | Wandcontactdoos met randaarde - 2 voudig in 2 dozen     |
|    | Hemelwaterafvoer                            |    | Wandcontactdoos perilex "2L+2N+PE" of "3L+N+PE"         |
|    | Radiator                                    |    | Aansluitpunt Thermostaat                                |
|    | Afzuigpunt mechanische ventilatie           |    | Hoofdaansluitpunt bediening mechanische ventilatie      |
|    | Ventilatioerooster                          |    | Leiding tbv PV-panelen                                  |
|    | Beldrukker                                  |    | Loze leiding                                            |
|    | Bel schel                                   |    | Aansluitpunt 230V - bedraad                             |
|    | Rookmelder                                  |    | Centraal aardingspunt                                   |
|  | Schakelaar                                  |  | Aardplaat of stekeind                                   |
|  | Serieschakelaar                             |  | Opstelplaats mechanische ventilatie unit                |
|  | Serieschakelaar + wandcontactdoos           |  | Opstelplaats centrale verwarming                        |
|  | Wisselschakelaar                            |  | Opstelplaats wasmachine                                 |
|  | Schakelaar + wandcontactdoos                |  | Opstelplaats wasdroger                                  |
|  | Serie-Wisselschakelaar                      |  | Opstelplaats vloerverwarmingsverdeler                   |
|  | lichtpunt                                   |  | Buitenkraan                                             |
|  | Wandlichtpunt                               |  | Colorbel paneel                                         |
|  | Wandlichtpunt spatwaterdicht incl. armateur |                                                                                       |                                                         |

RENVOOI KEUKEN

KEUKEN AANSLUITPUNTEN

- gootsteen (afgedopt)
- vaatwasser aansluiting, T-stuk op afvoer gootsteen
- enkele wcd voor afzuigkap
- enkele wcd voor vonkontsteking
- 2 dubbele wcd voor algemeen gebruik (boven aanrechtblad)
- onbedraad aansluitpunt t.b.v. boiler
- onbedraad aansluitpunt t.b.v. kookplaat
- enkele wcd voor koelkast
- bedraad aansluitpunt t.b.v. combi-oven
- bedraad aansluitpunt t.b.v. vaatwasser

(positie conform 0-tekening)

Algemeen

Het aantal getekende zonnepanelen is indicatief en kan per woning verschillen. Definitief aantal wordt op een later stadium berekend conform de EPC berekening.

Kleuren voordeuren n.t.b. door architect.



**KLOKGROEP**

Kanaalstraat 200  
6541 XN Nijmegen  
Postbus 40018  
6504 AA Nijmegen  
Tel +31 (0)88 024 91 00

KlokGroep.nl

Fase:  
**Verkoop**  
Onderdeel:  
**Legenda**

Project:  
**Koningsdaal  
Nijmegen**  
Ontwikkelaar:  
**V.O.F. Ontwikkelingscombinatie BPD/KlokGroep**

Datum: 04-07-2017  
Getekend: JH  
Versie: 3  
Schaal: 1 : 50  
Afmeting: A3  
(297x420)

Projectnummer:  
**B1016011**  
Bladnummer:  
**VK-53-08**