


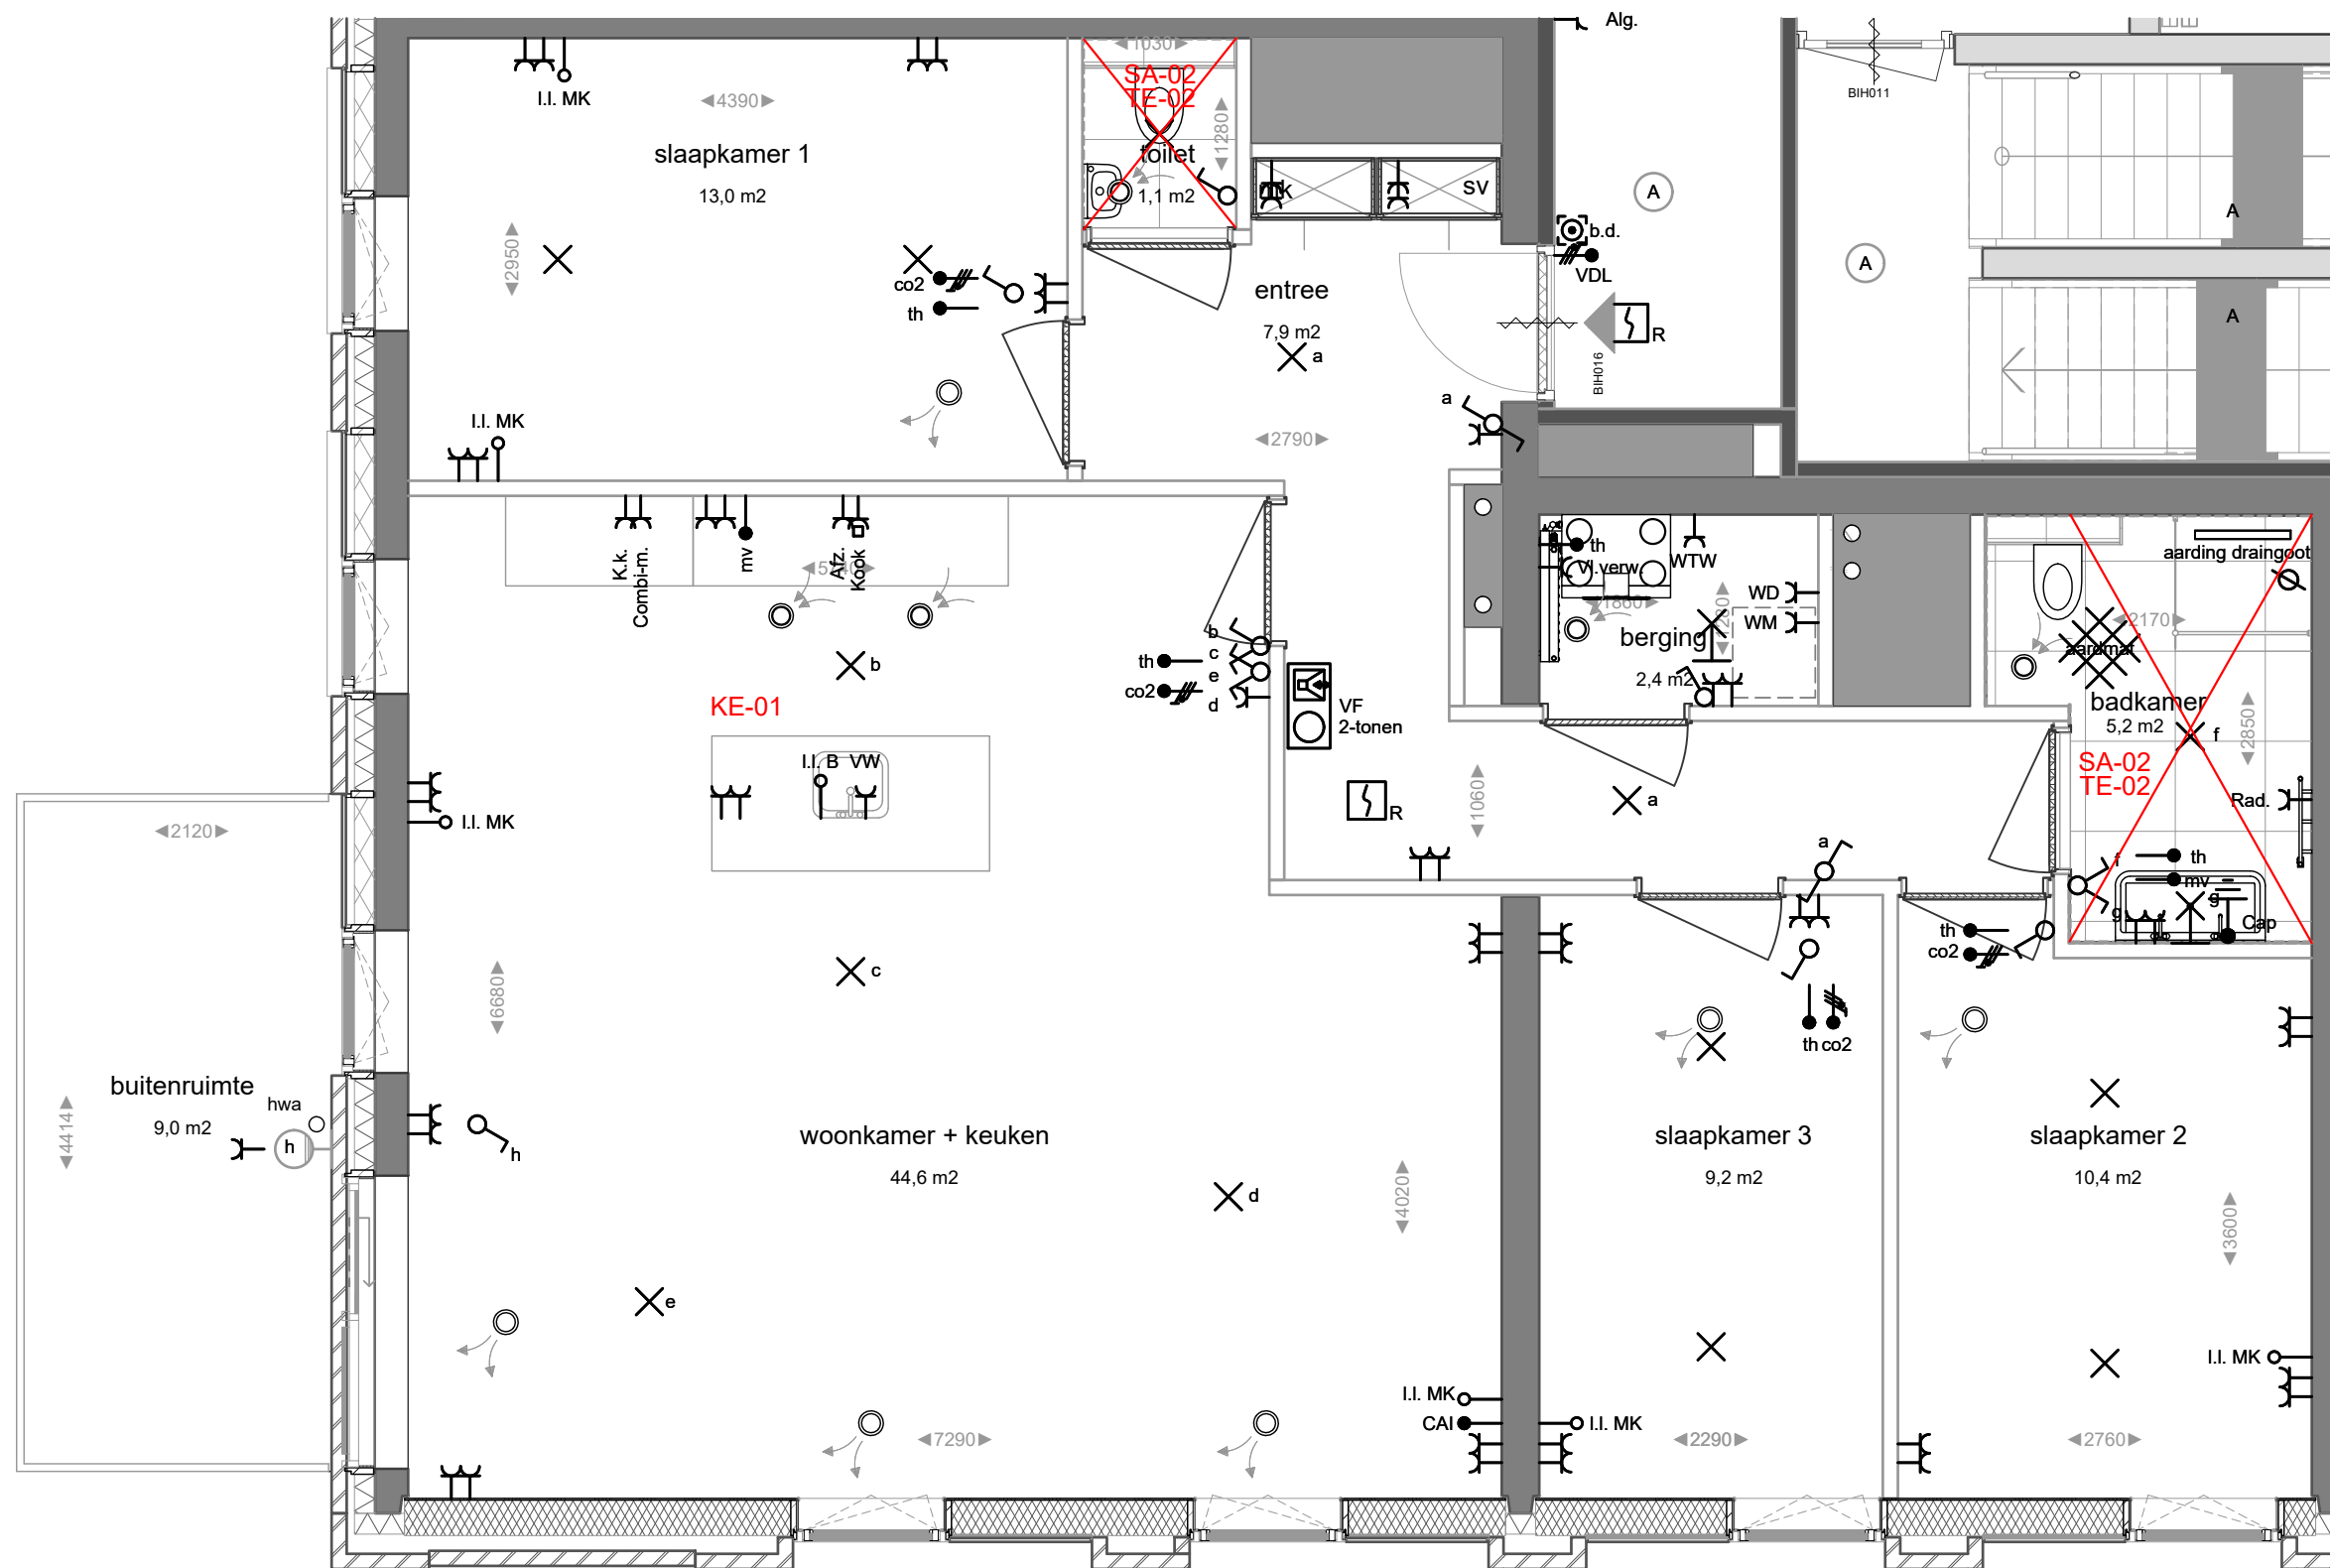

Project: Havenkade te Nijmegen			Deze tekening is gebaseerd op de geldende verkooptekeningen en is indicatief ter projectie van de additioneel gekozen opties aan de woning. Afwijkingen in de daadwerkelijke uitvoering zijn mogelijk door onder andere bouwkundige oorzaken. De vermelde maten zijn circa maten.	naam:		Bouwnummer:	
	Formaat: A3 Schaal: 1:50	standaard		datum :		242	
	Datum tekening: 4-5-2021	nieuw/aangepast		handtekening:			