


Woningtype D3t

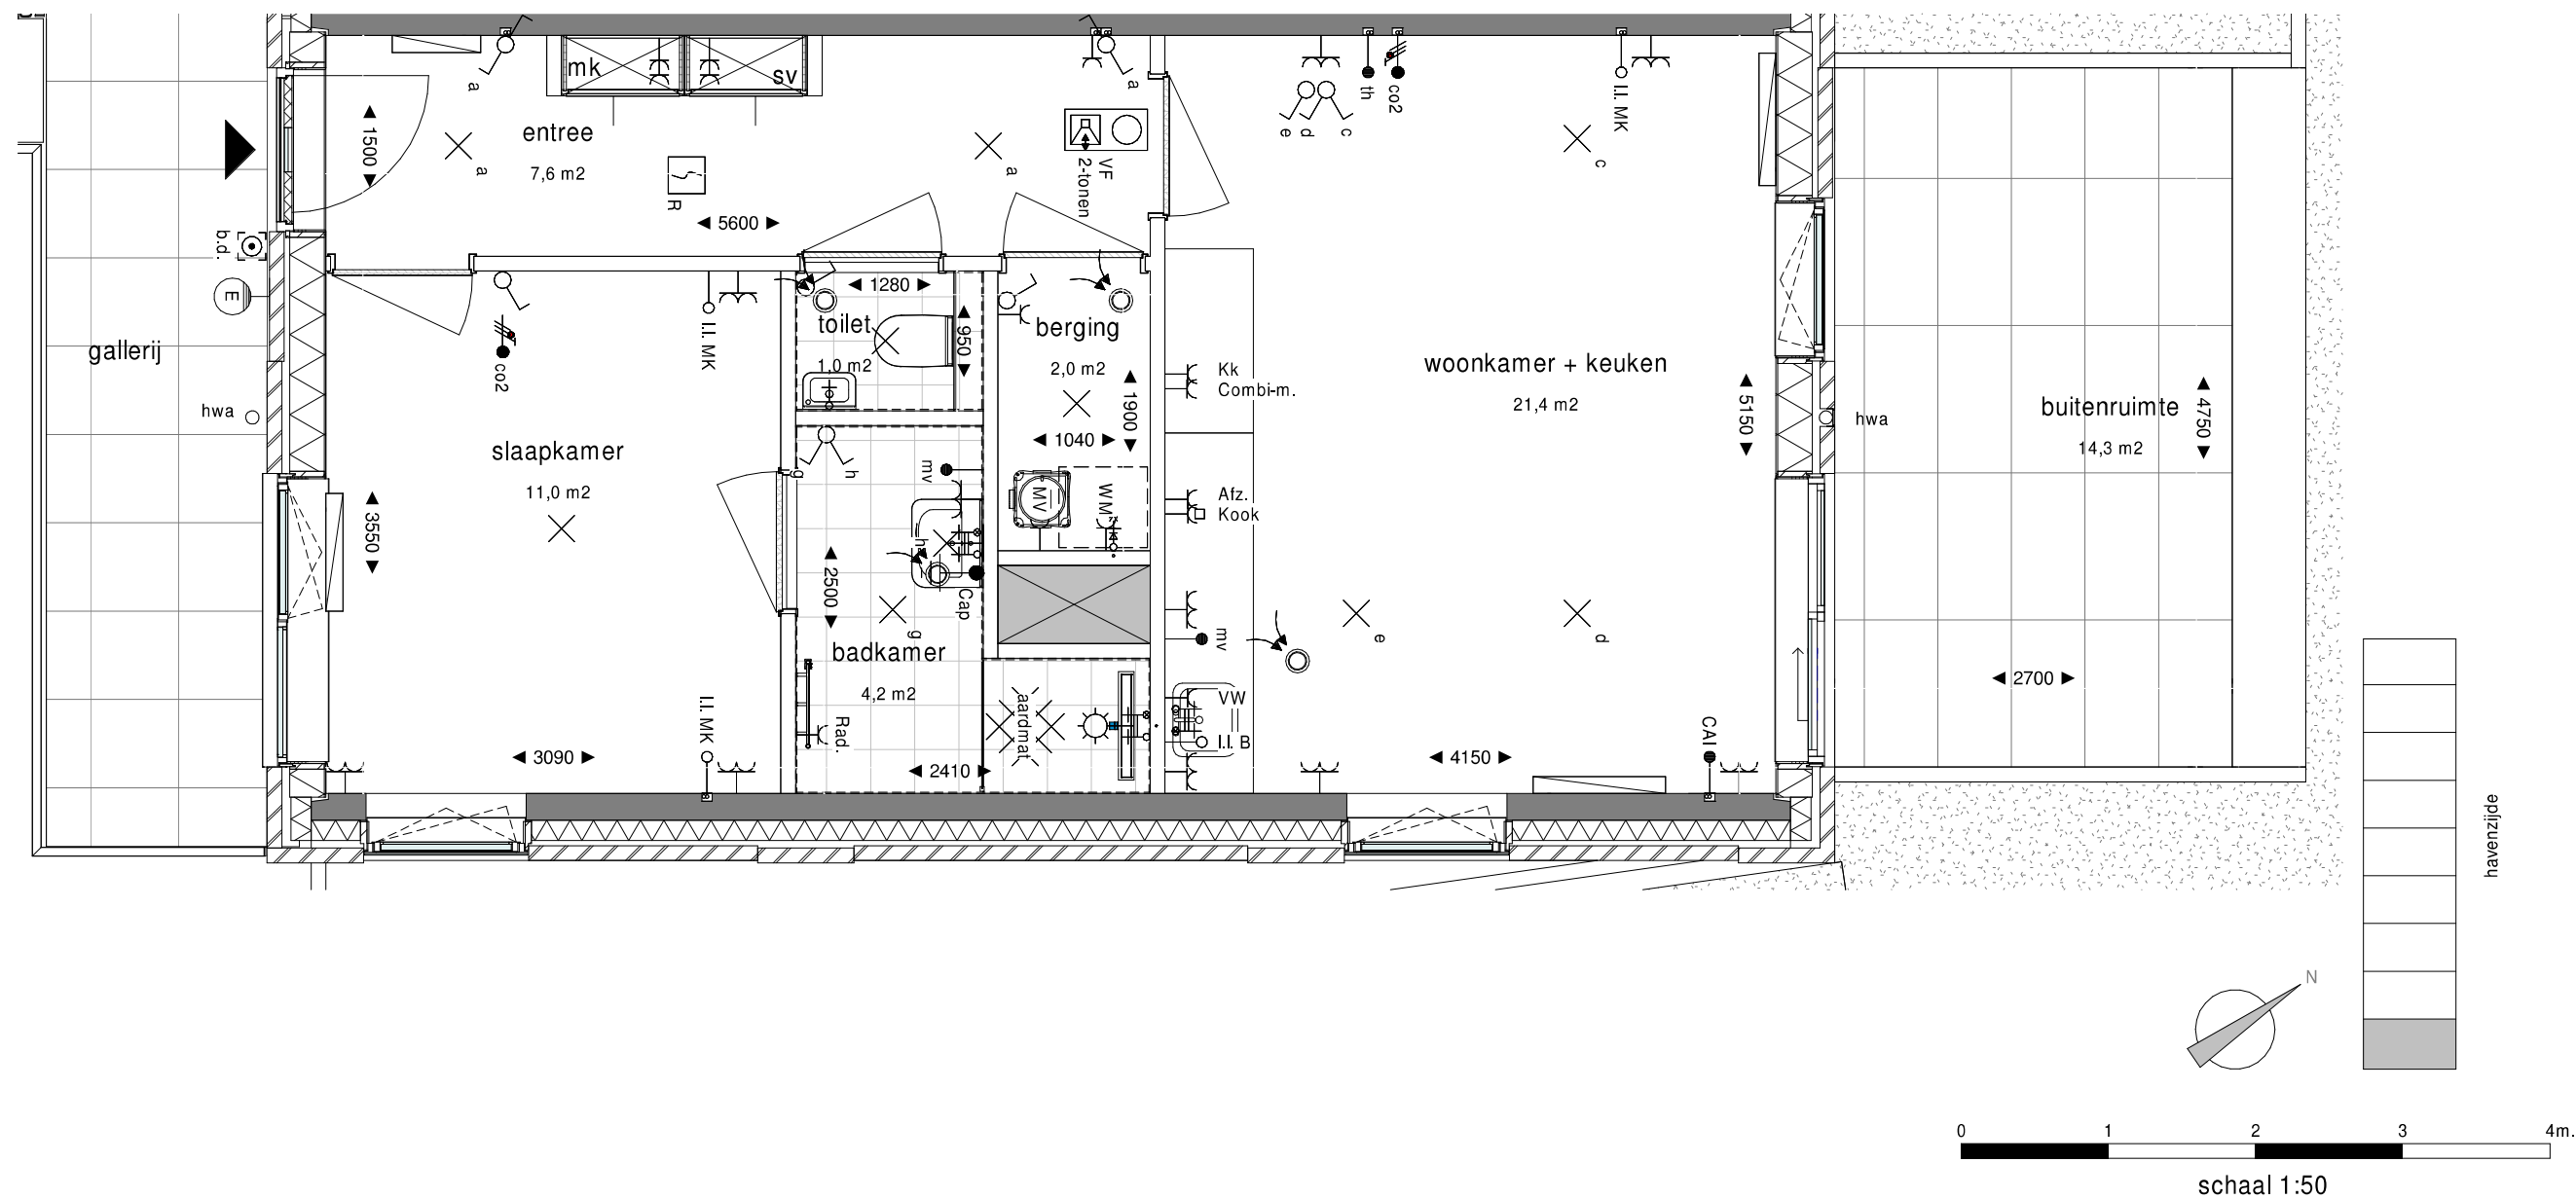

Project
Havenkade
Nijmegen
Onderwerp
Woningtype D3t
Thuishaven bnr 306

C.B9.D3t
Schaal
1:50
Formaat
A3