


Woningtype D3

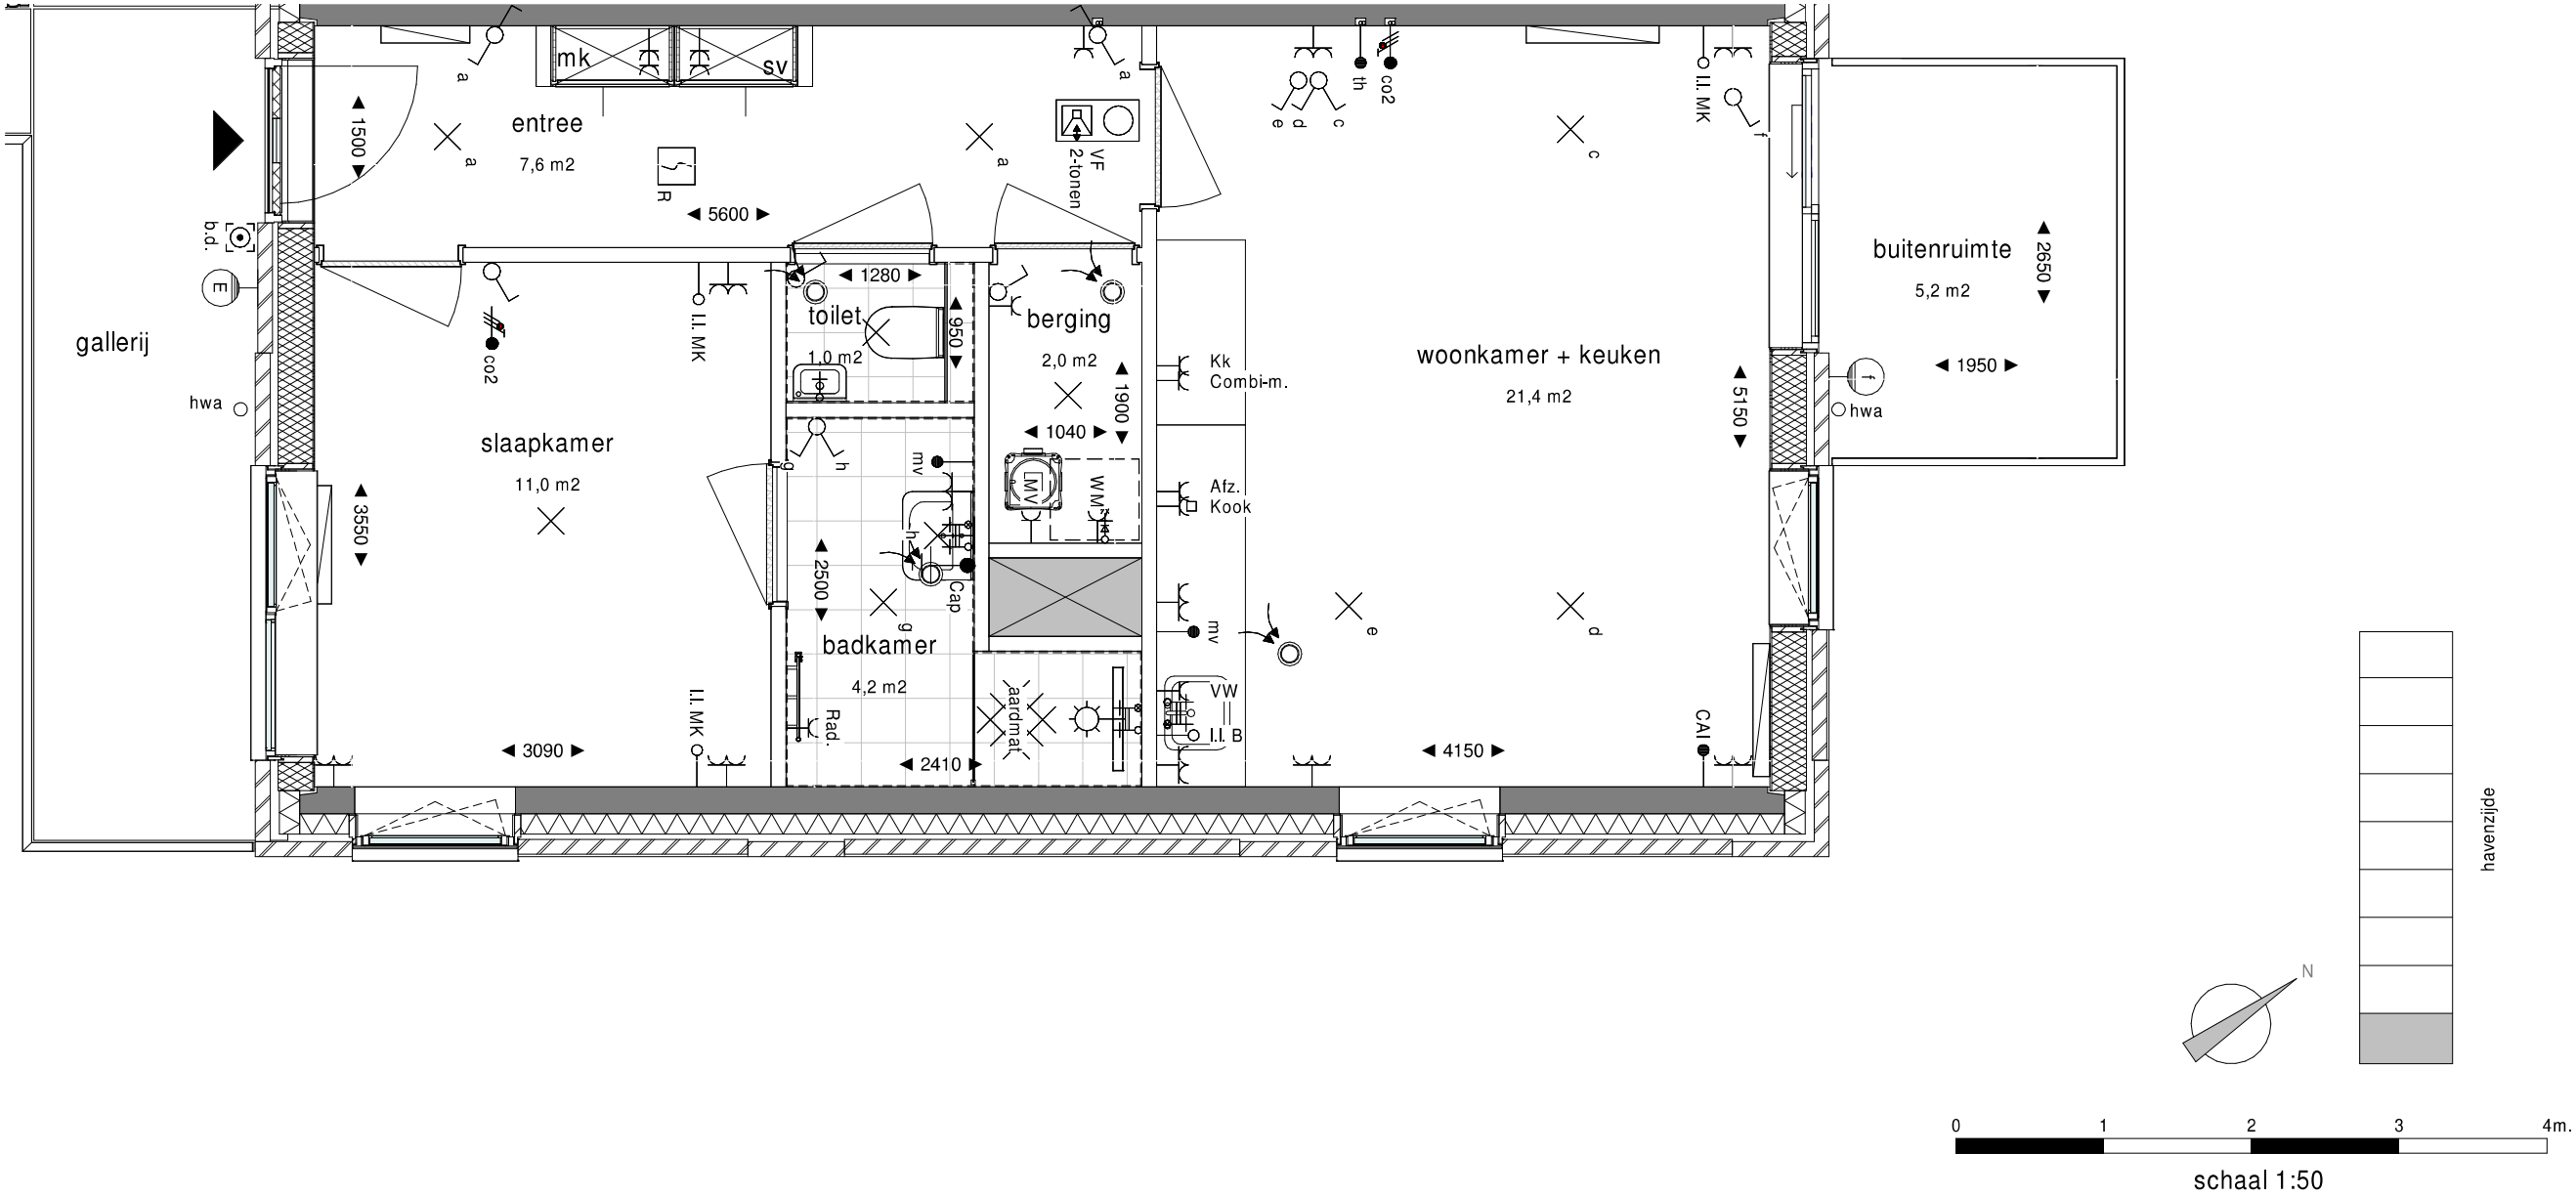

Project
Havenkade
Nijmegen

Onderwerp
Woningtype D3
Thuishaven bnr 322 en
338

C.B9.D3

Schaal
1:50

Formaat
A3