


Bouwnummer 06 Begane Grond

Koningsdaal Blok 1B
 SCHAAL 1:50


Formaat: A2
 01-10-2019

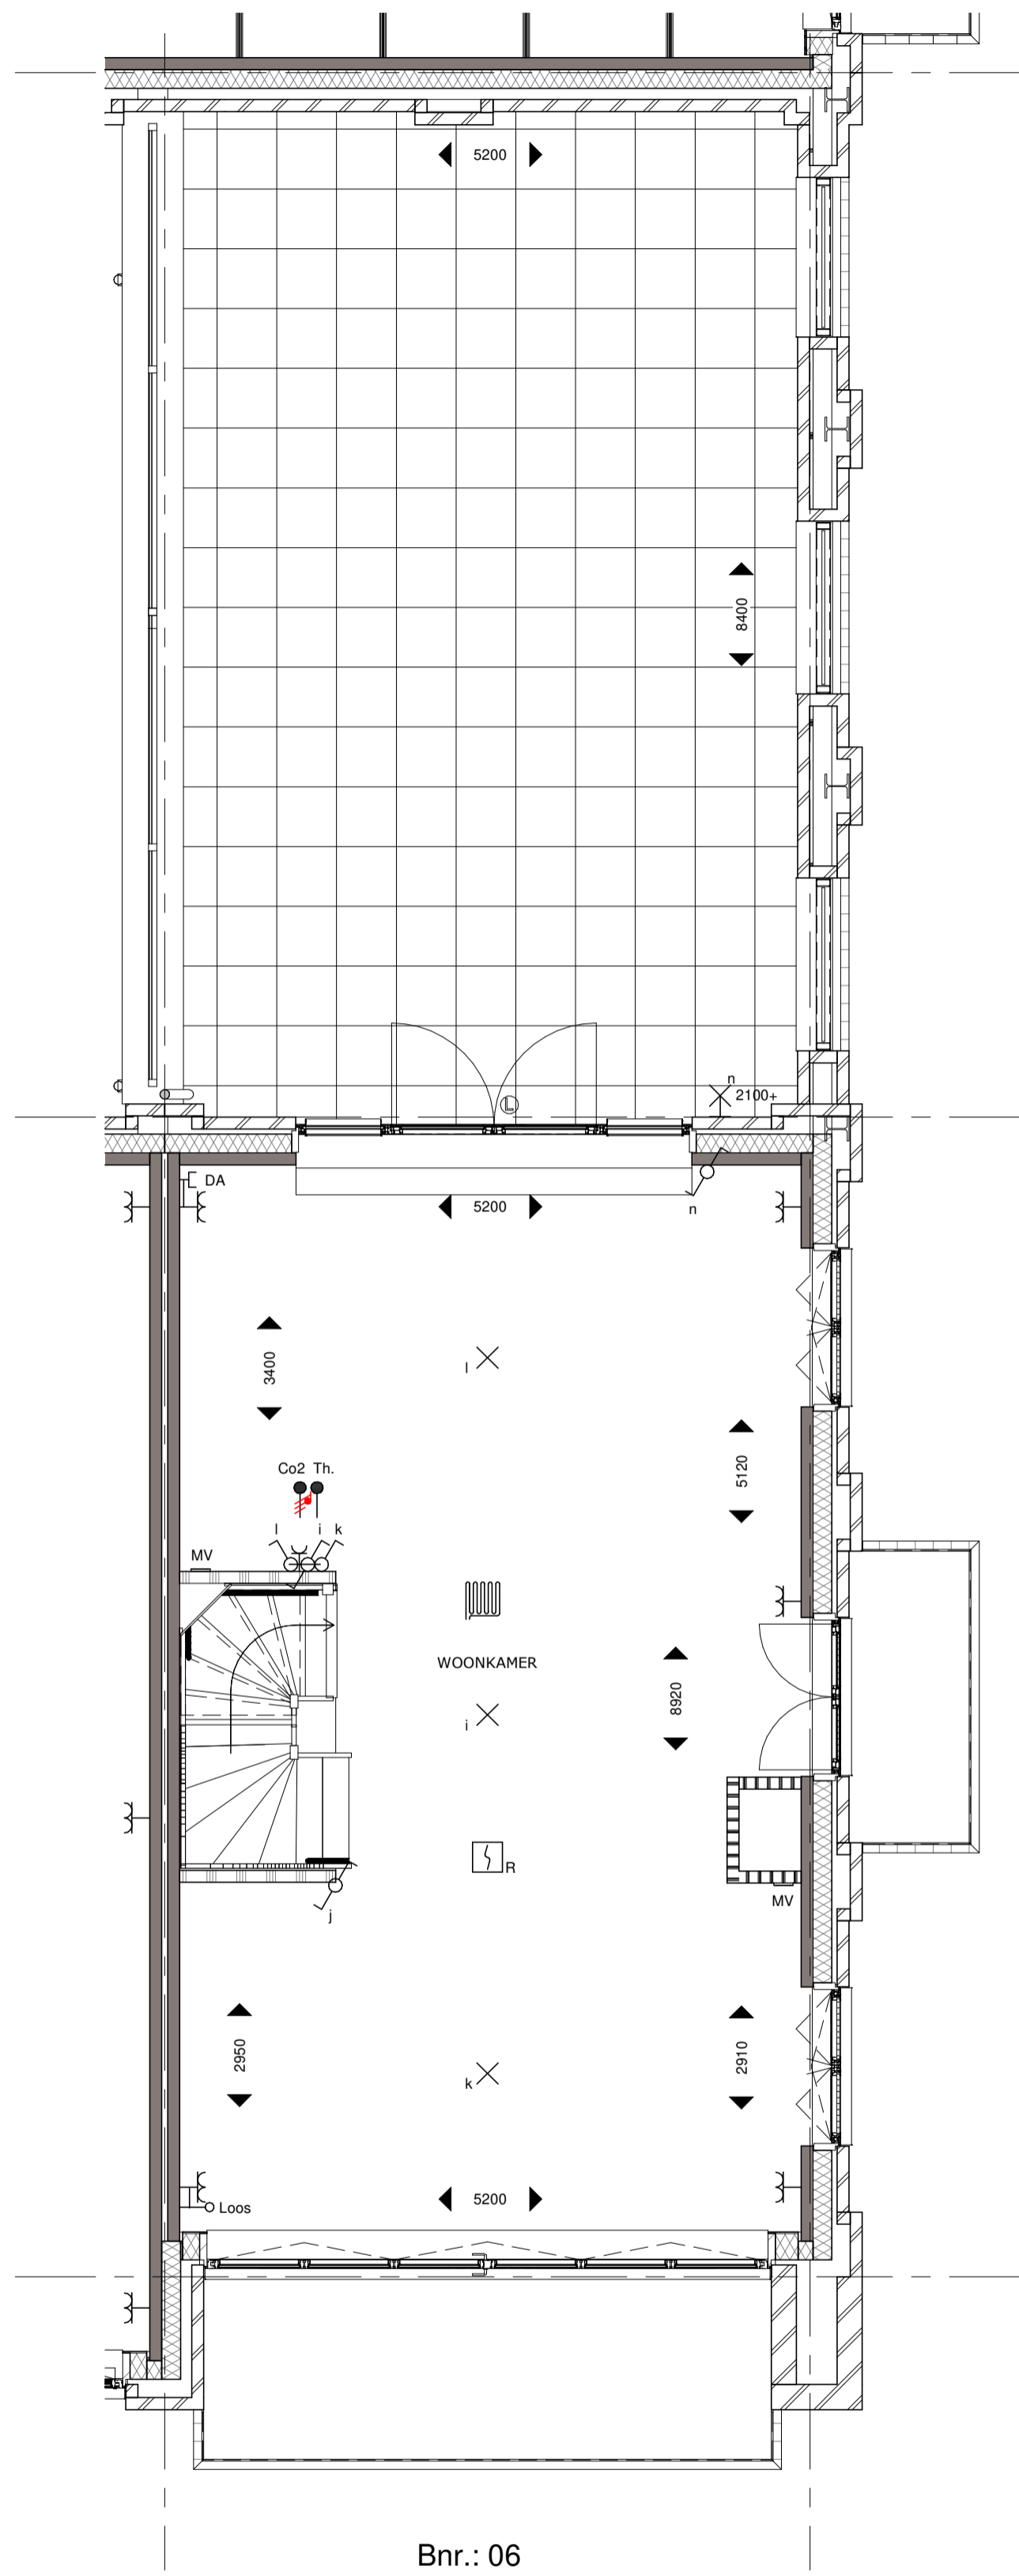

Bouwnummer 06 Eerste Verdieping

Koningsdaal Blok 1B
SCHAAL 1:50

Formaat: A2
01-10-2019

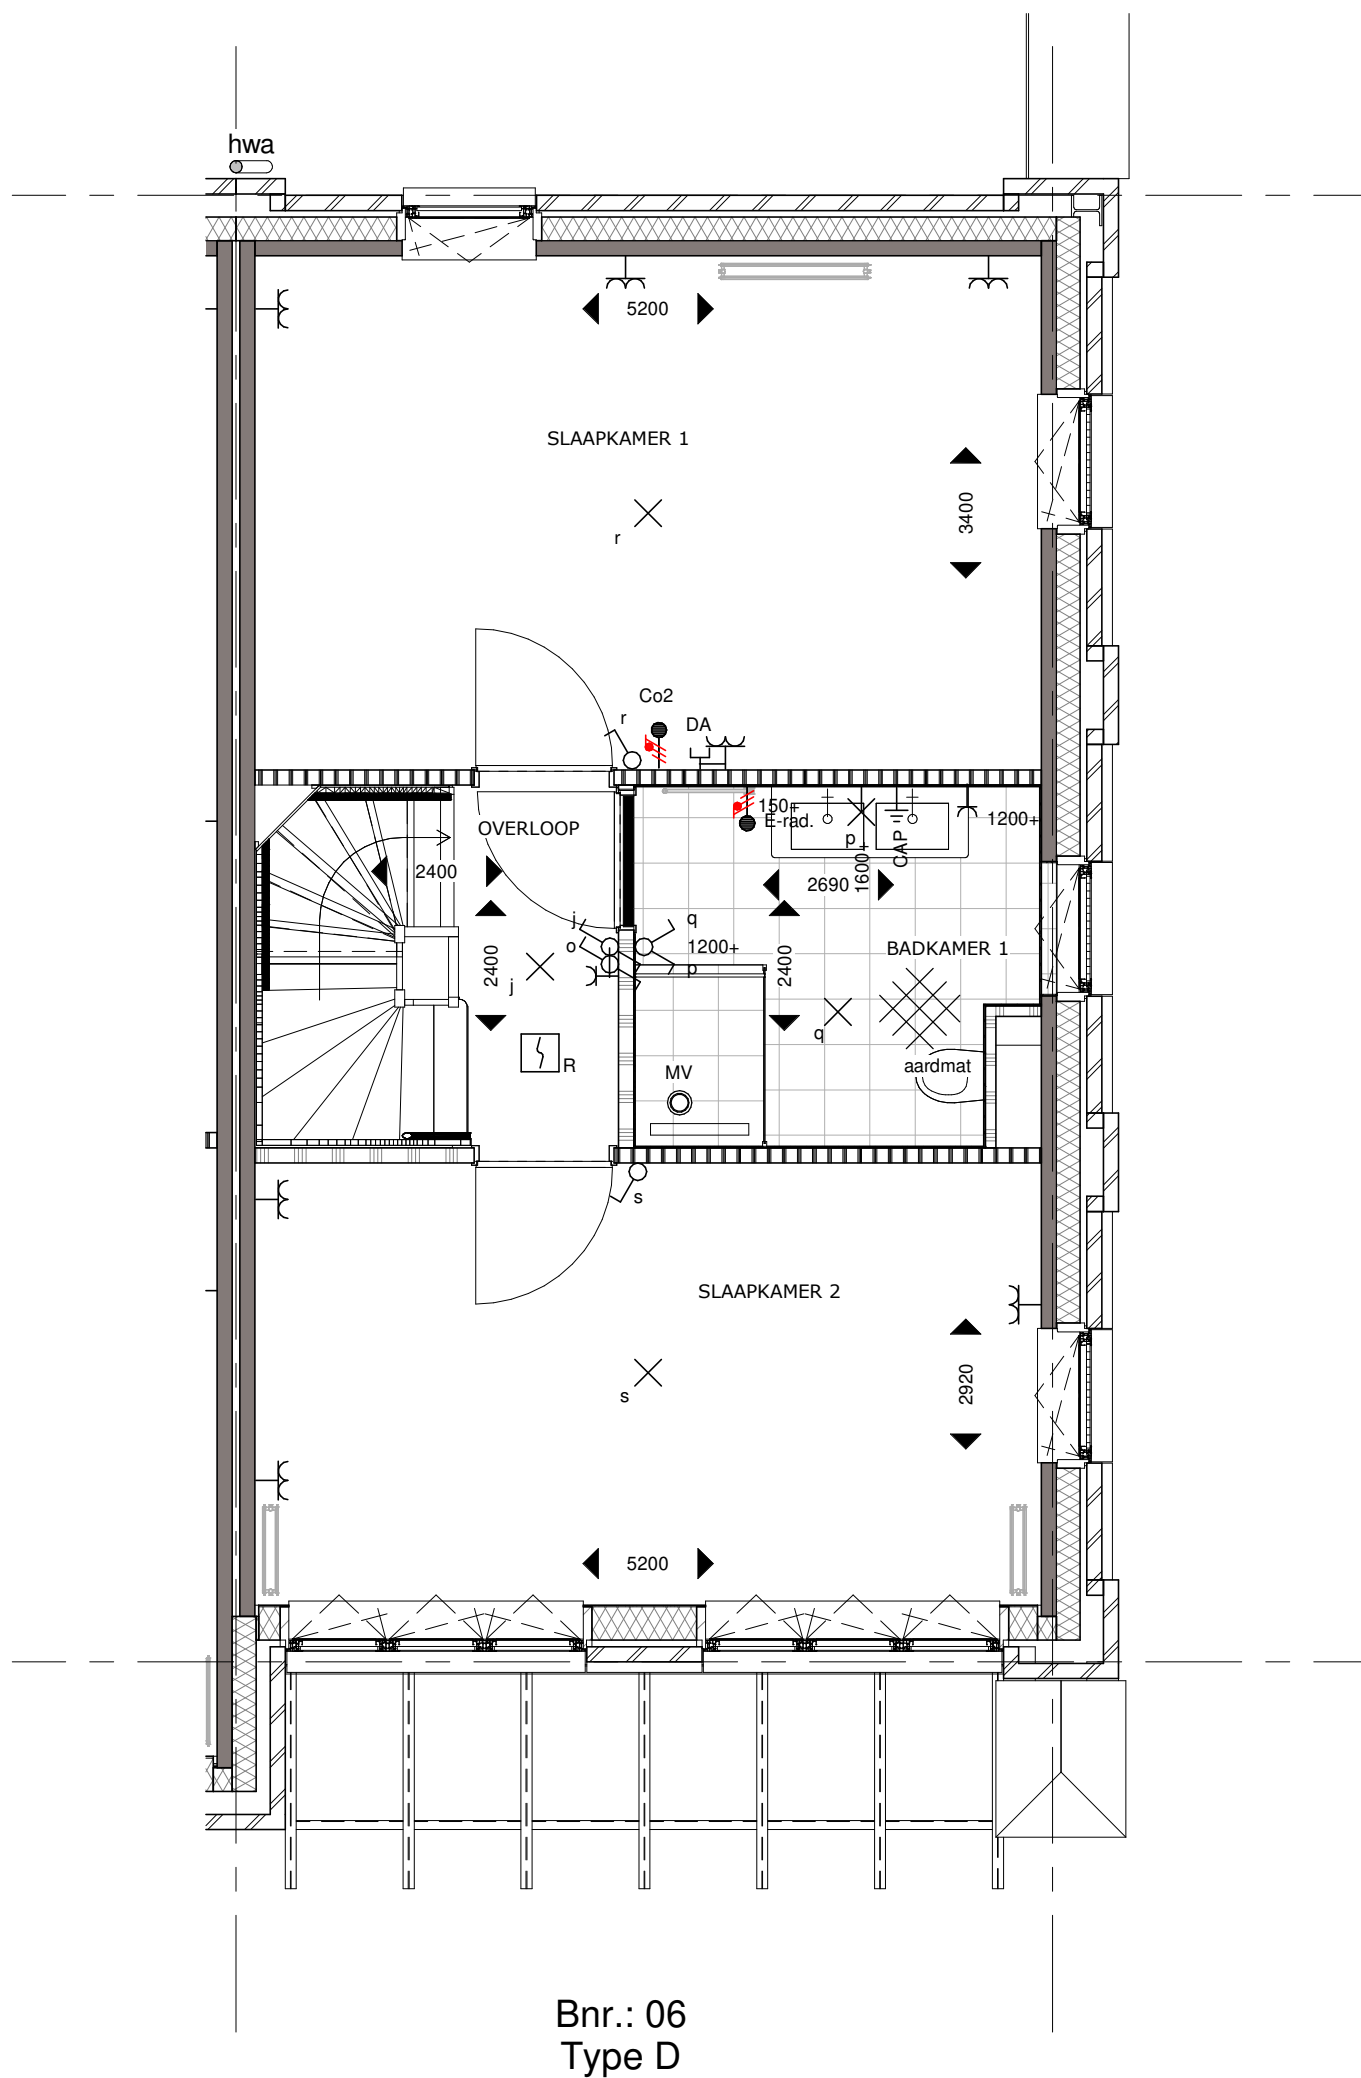

Bouwnummer 06 Tweede Verdieping


Koningsdaal Blok 1B

Formaat: A3

SCHAAL 1:50

01-10-2019

KT-B.06-03

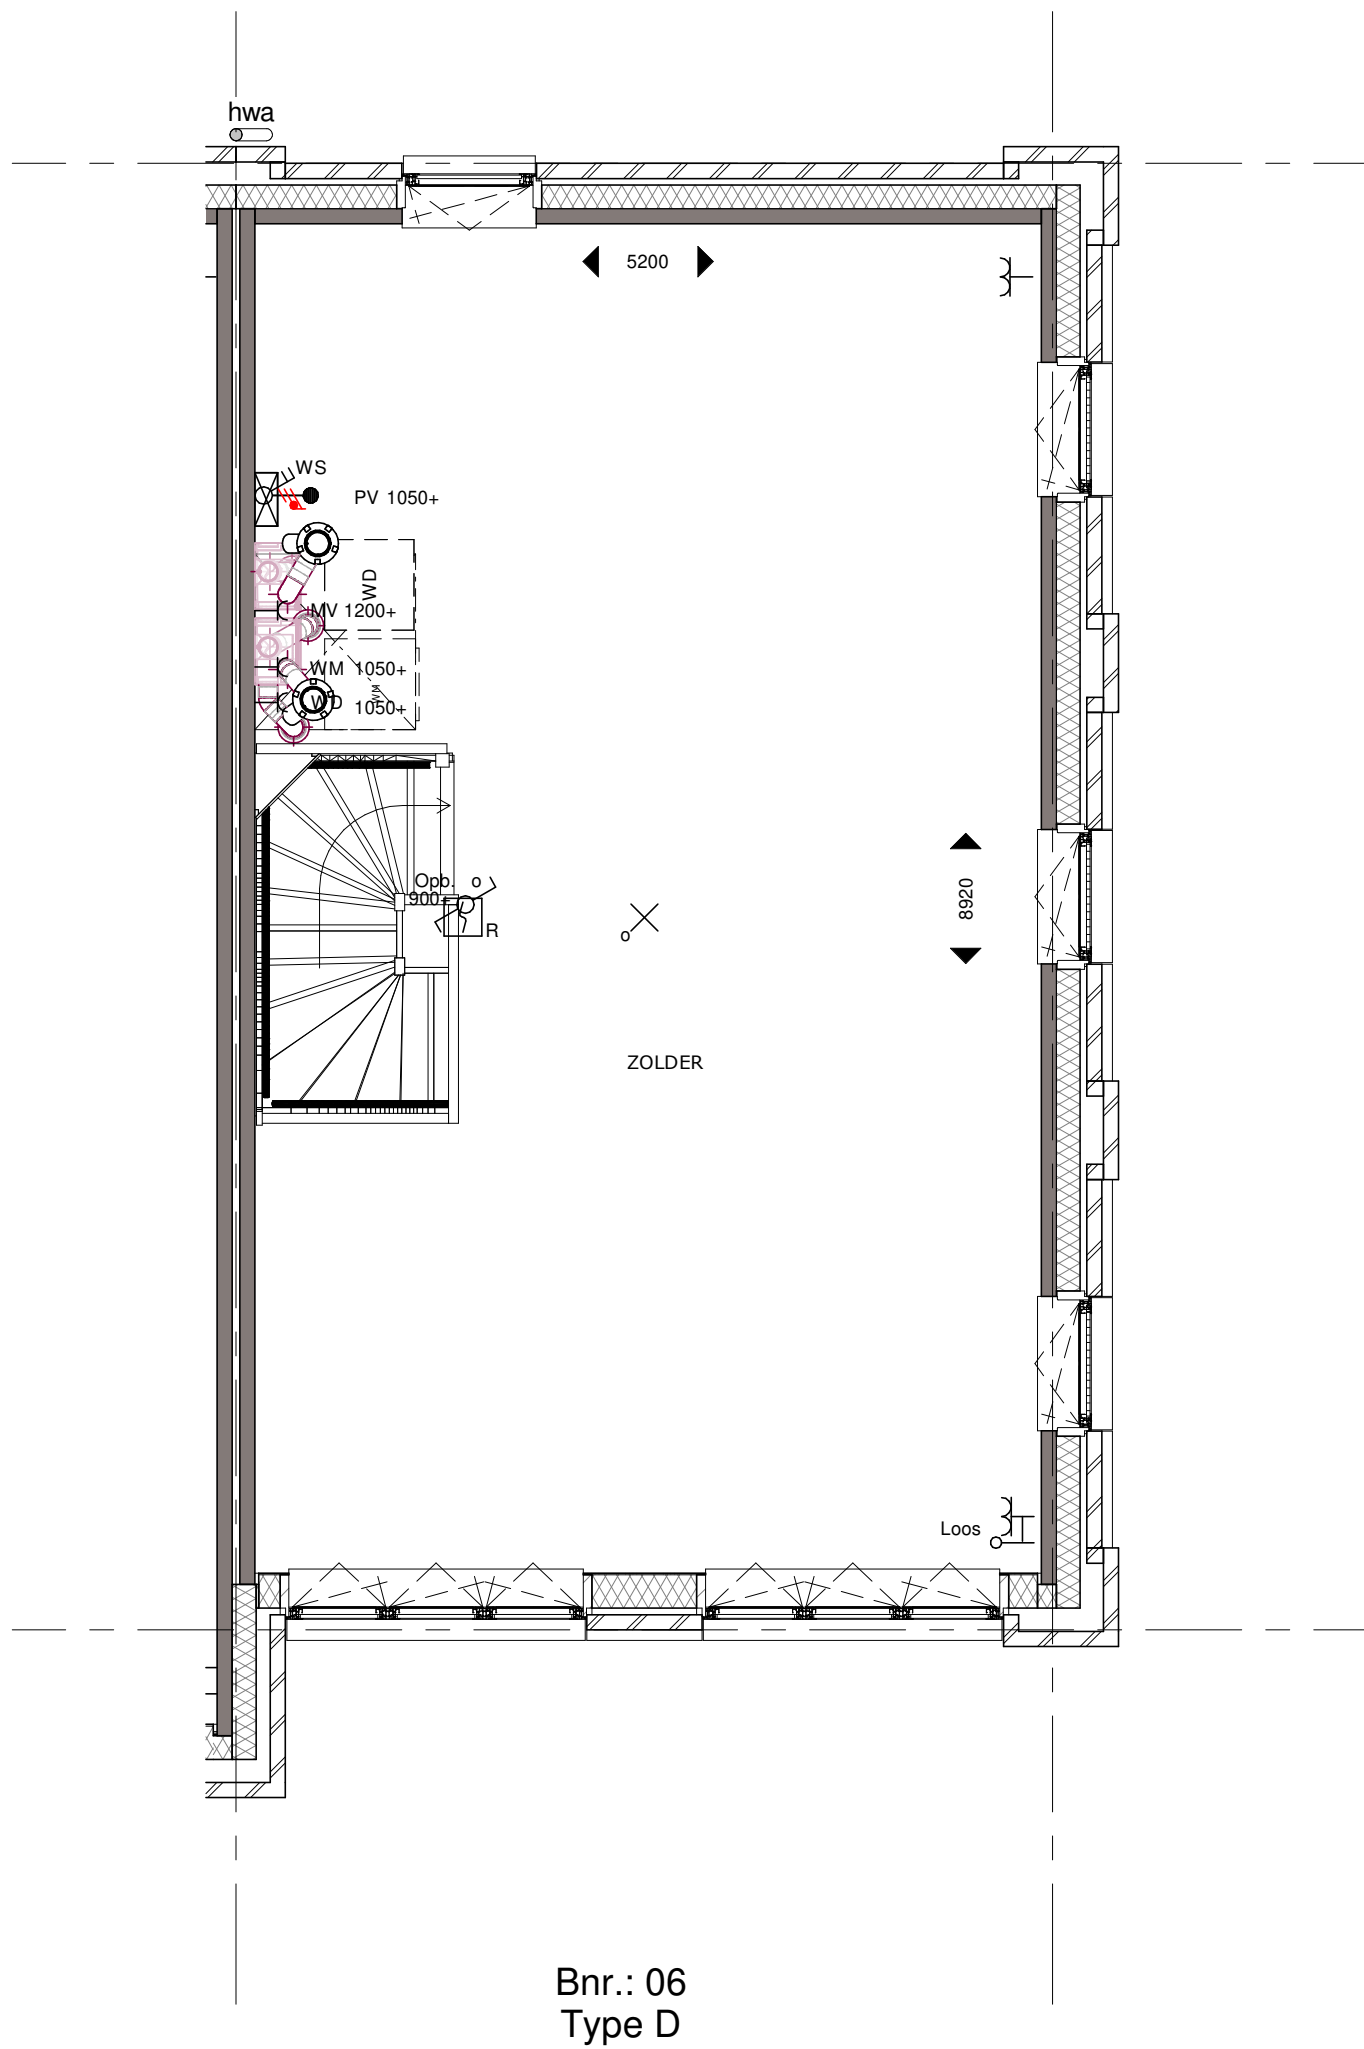

Bouwnummer 06 Derde Verdieping

Koningsdaal Blok 1B

Formaat: A3

SCHAAL 1:50

01-10-2019

KT-B.06-04



bpd **TREBBE**
ONTWIKKELT EN BOUWT



Bnr.: 06
Type D

Bouwnummer 06 Voorgevel

Koningsdaal Blok 1B

Formaat: A3

SCHAAL 1:50

01-10-2019

KT-B.06-05



bpd **TREBBE**
ONTWIKKELT EN BOUWT



Bnr.: 06
Type D

Bouwnummer 06 Rechtergevel

Koningsdaal Blok 1B

Formaat: A3

SCHAAL 1:75

01-10-2019

KT-B.06-06





Bnr.: B.06
Type D

Bouwnummer 06 Achtergevel

Koningsdaal Blok 1B

Formaat: A3

SCHAAL 1:50

01-10-2019

KT-B.06-07



bpd **TREBBE**
ONTWIKKELT EN BOUWT



Bnr.: 06
Type D

Bouwnummer 06 Linkergevel

Koningsdaal Blok 1B

Formaat: A3

SCHAAL 1:50

01-10-2019

KT-B.06-08



bpd **TREBBE**
ONTWIKKELT EN BOUWT