


Situatietekening

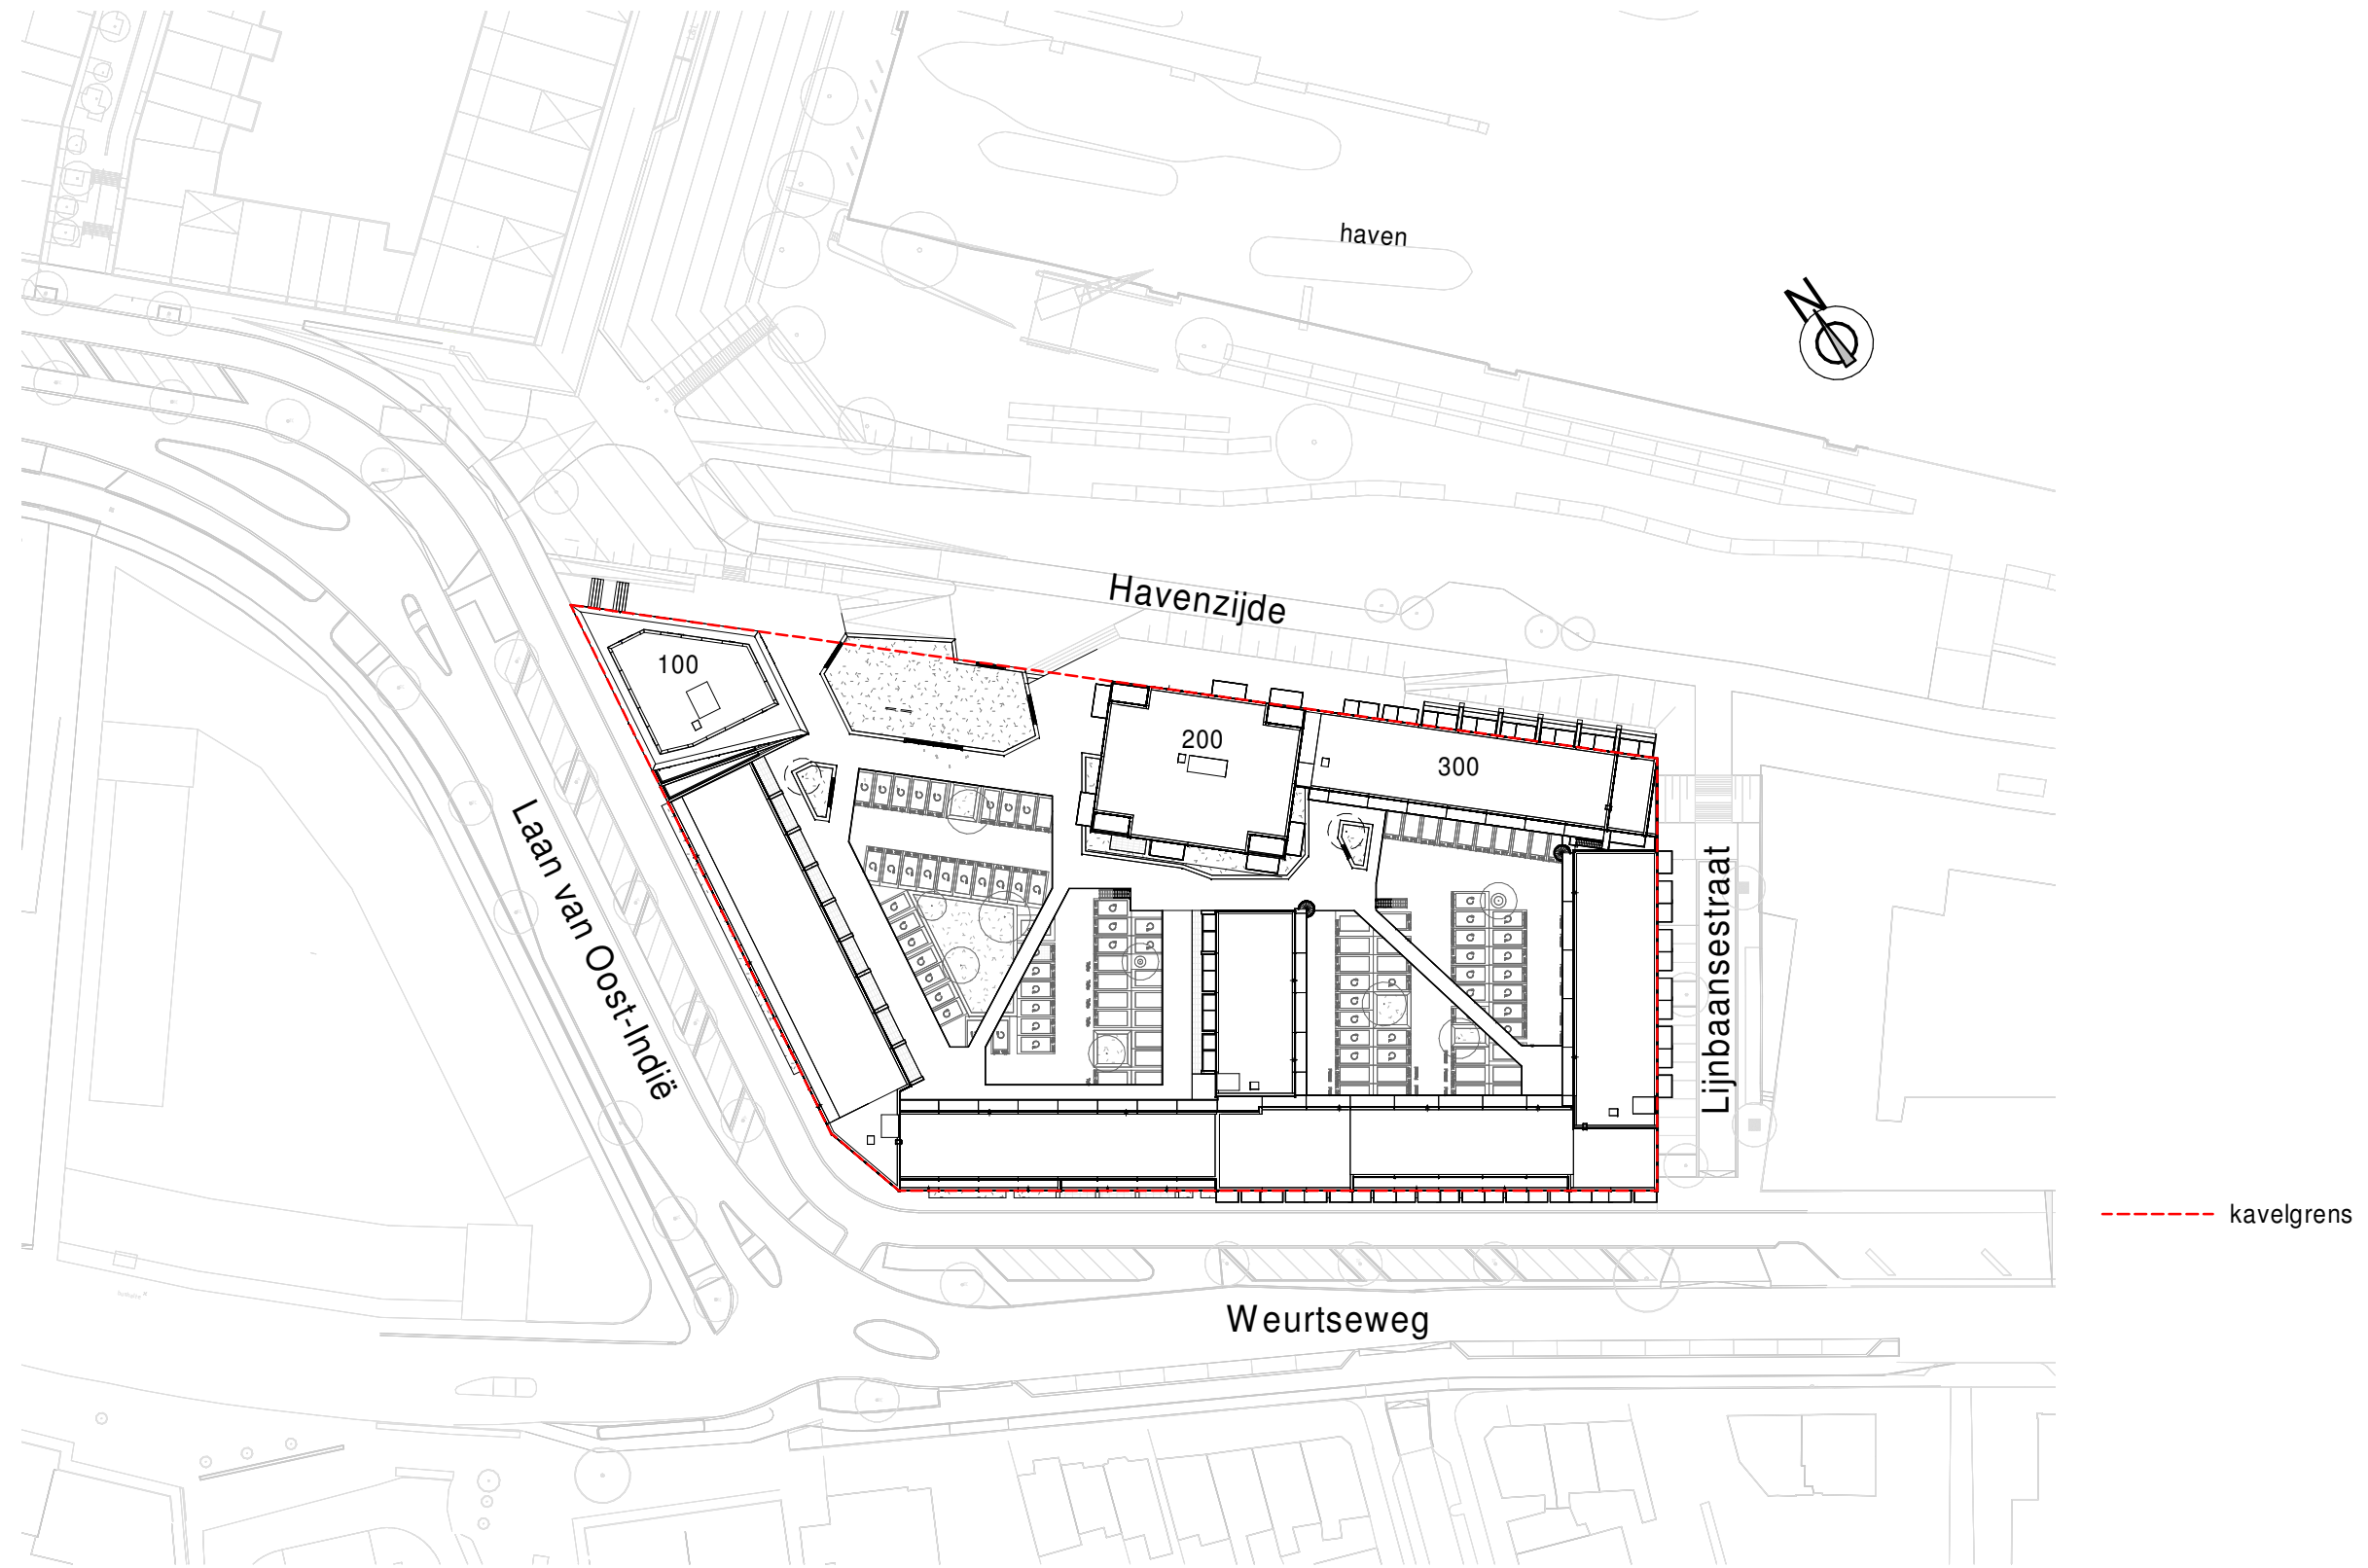

Disclaimer Situatietekeningen

Deze situatie tekening is ter indicatie voor de ligging van de woongebouwen in de omgeving. De omgeving buiten de kavelgrens maakt geen onderdeel uit van het plan Havenkade. Er kunnen geen rechten worden ontleend aan deze situatietekening.



Project
Havenkade
Nijmegen
Onderwerp
Situatietekening

Datum
09-10-2020

B9.000

Schaal
1:1000

Formaat
A3