

Bouwnummer 13 Begane grond


Koningsdaal Blok 1B

Formaat: A3

SCHAAL 1:50

15-03-2019

KT-B.13-01

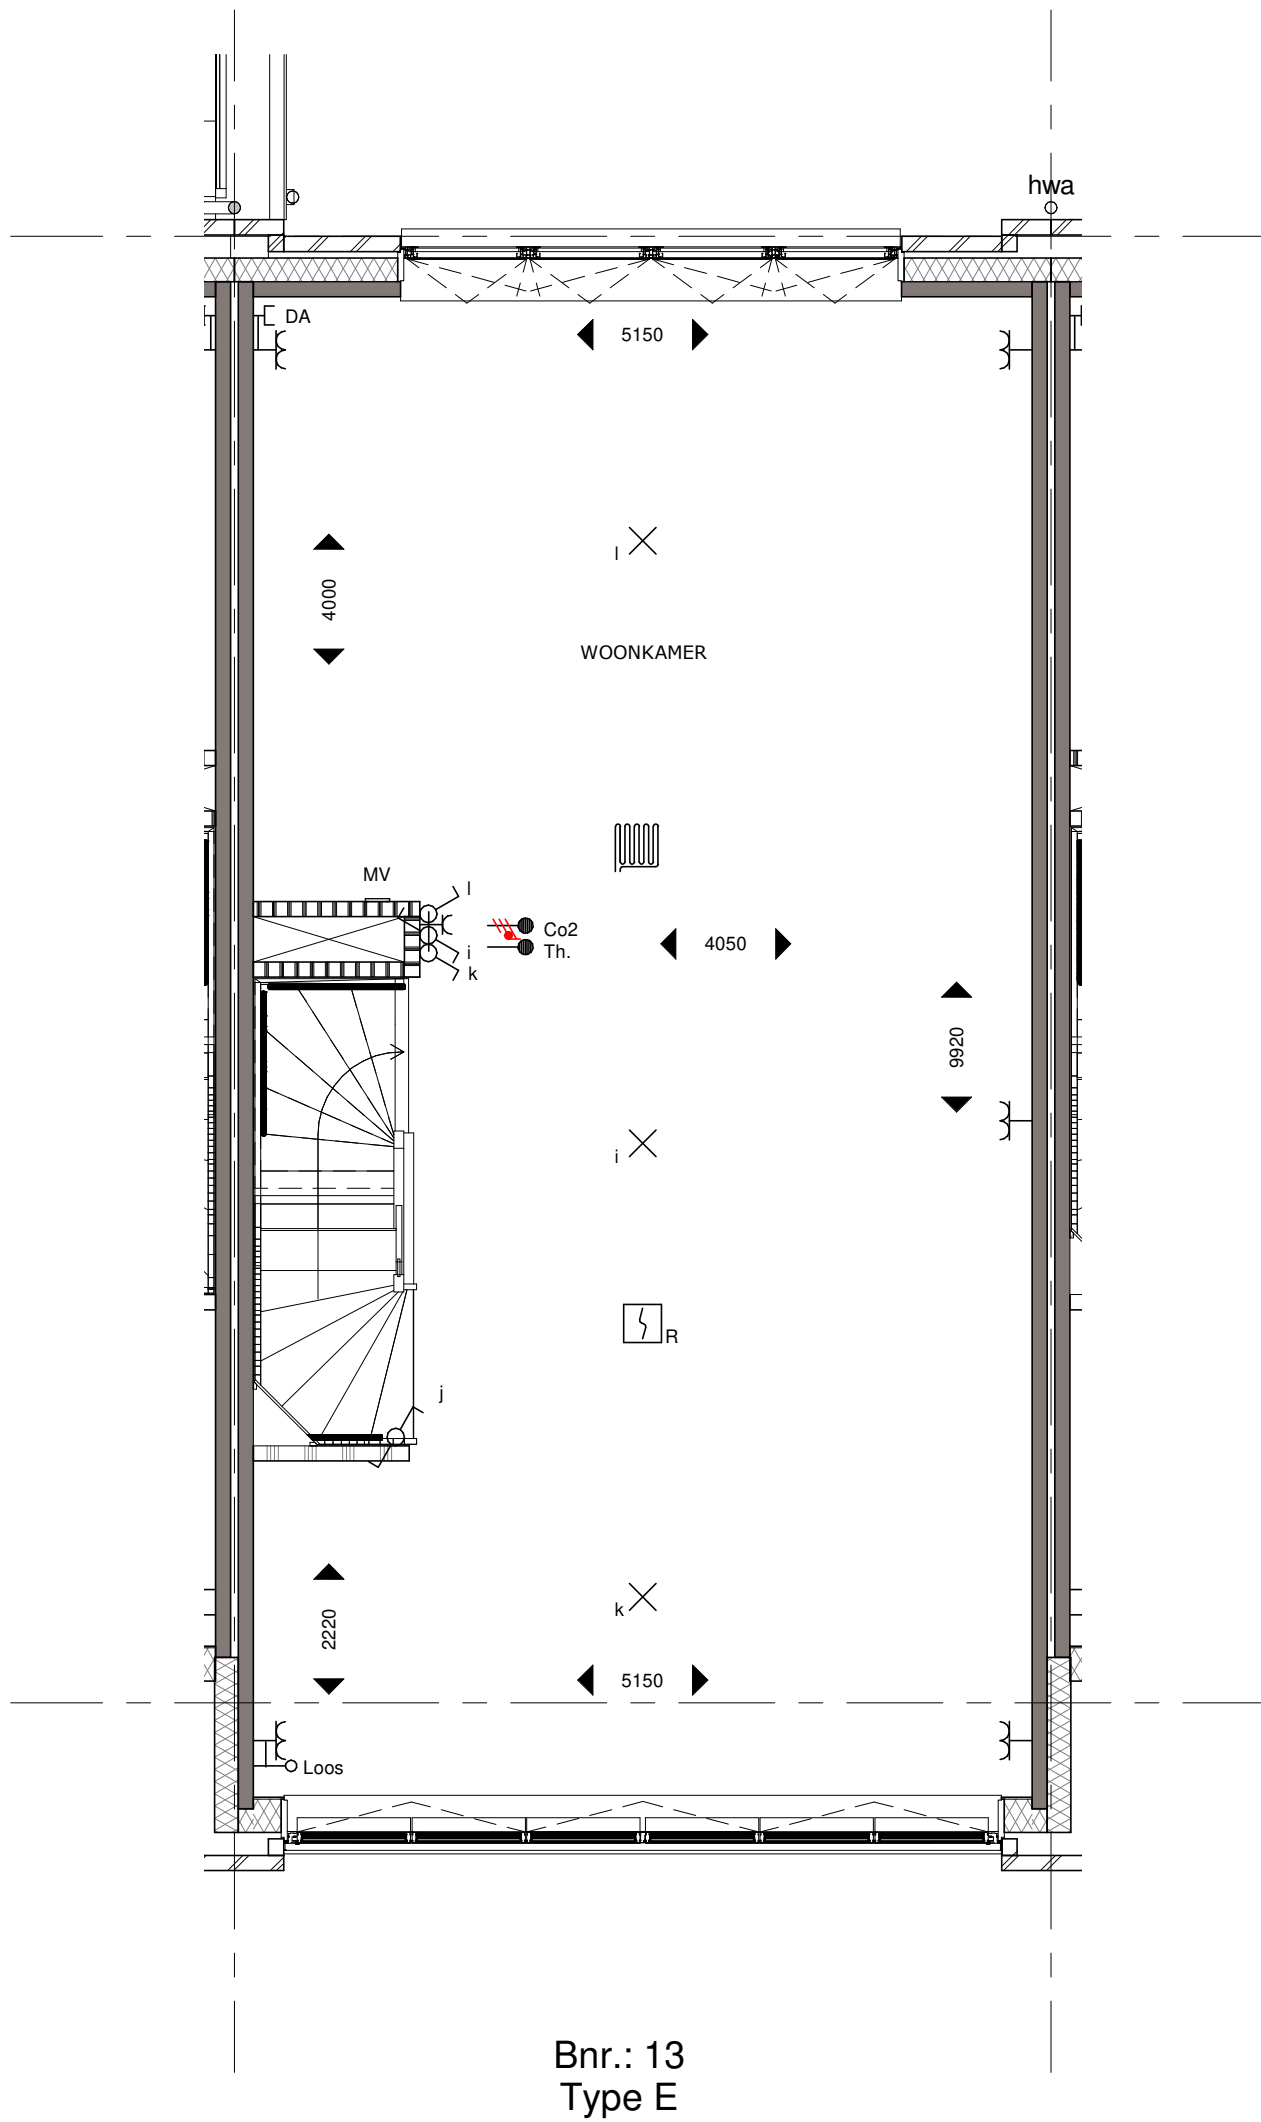

Bouwnummer 13 Eerste verdieping

Koningsdaal Blok 1B

Formaat: A3


SCHAAL 1:50

15-03-2019

KT-B.13-02



bpd **TREBBE**
ONTWIKKELT EN BOUWT

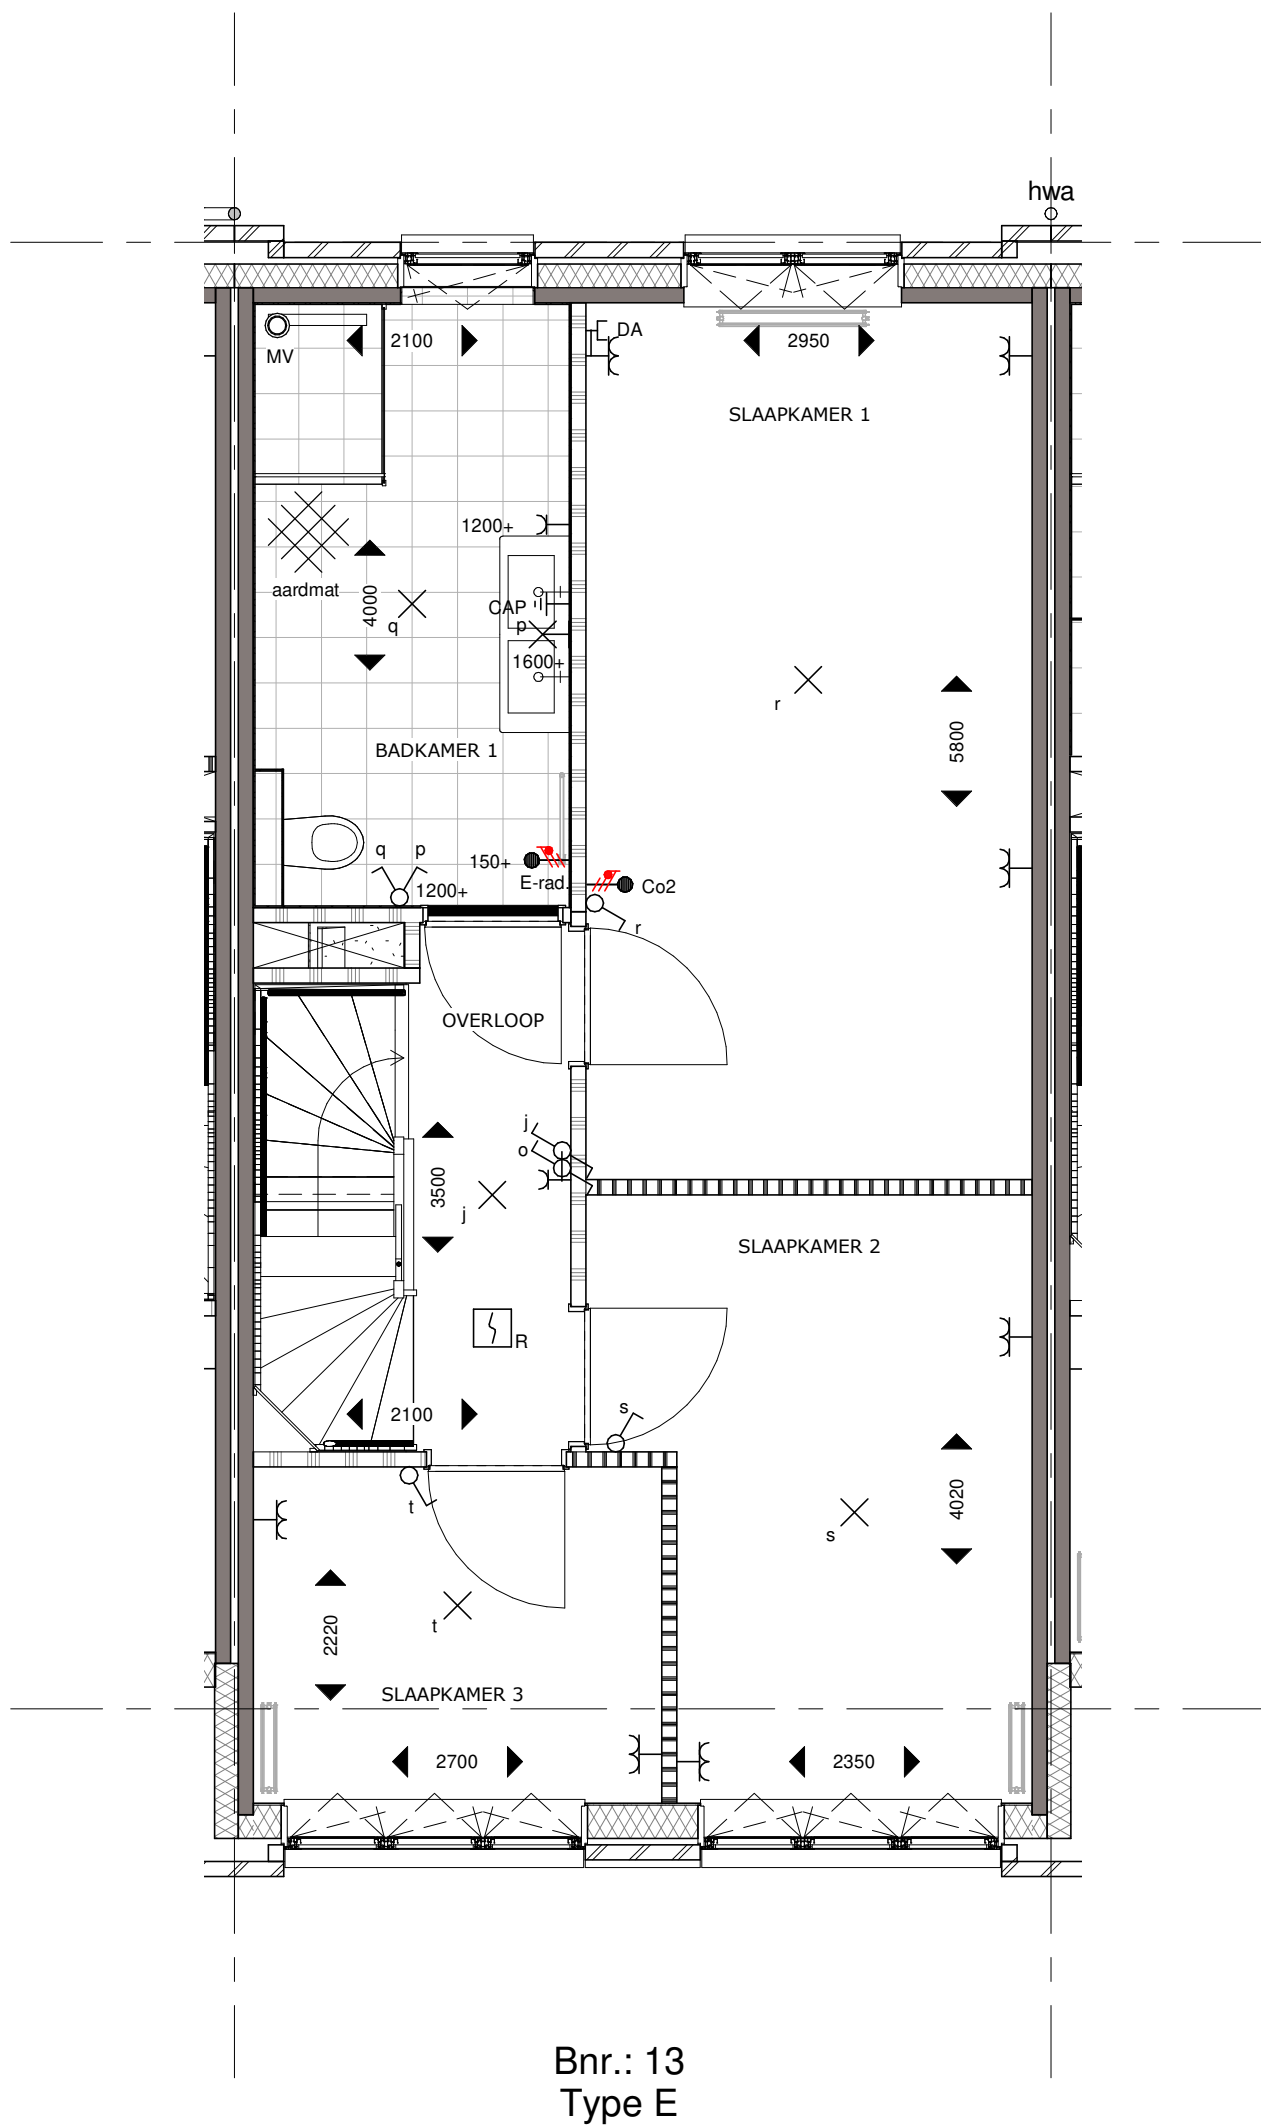

Bouwnummer 13 Tweede verdieping

Koningsdaal Blok 1B

Formaat: A3


SCHAAL 1:50

15-03-2019

KT-B.13-03



bpd **TREBBE**
ONTWIKKELT EN BOUWT

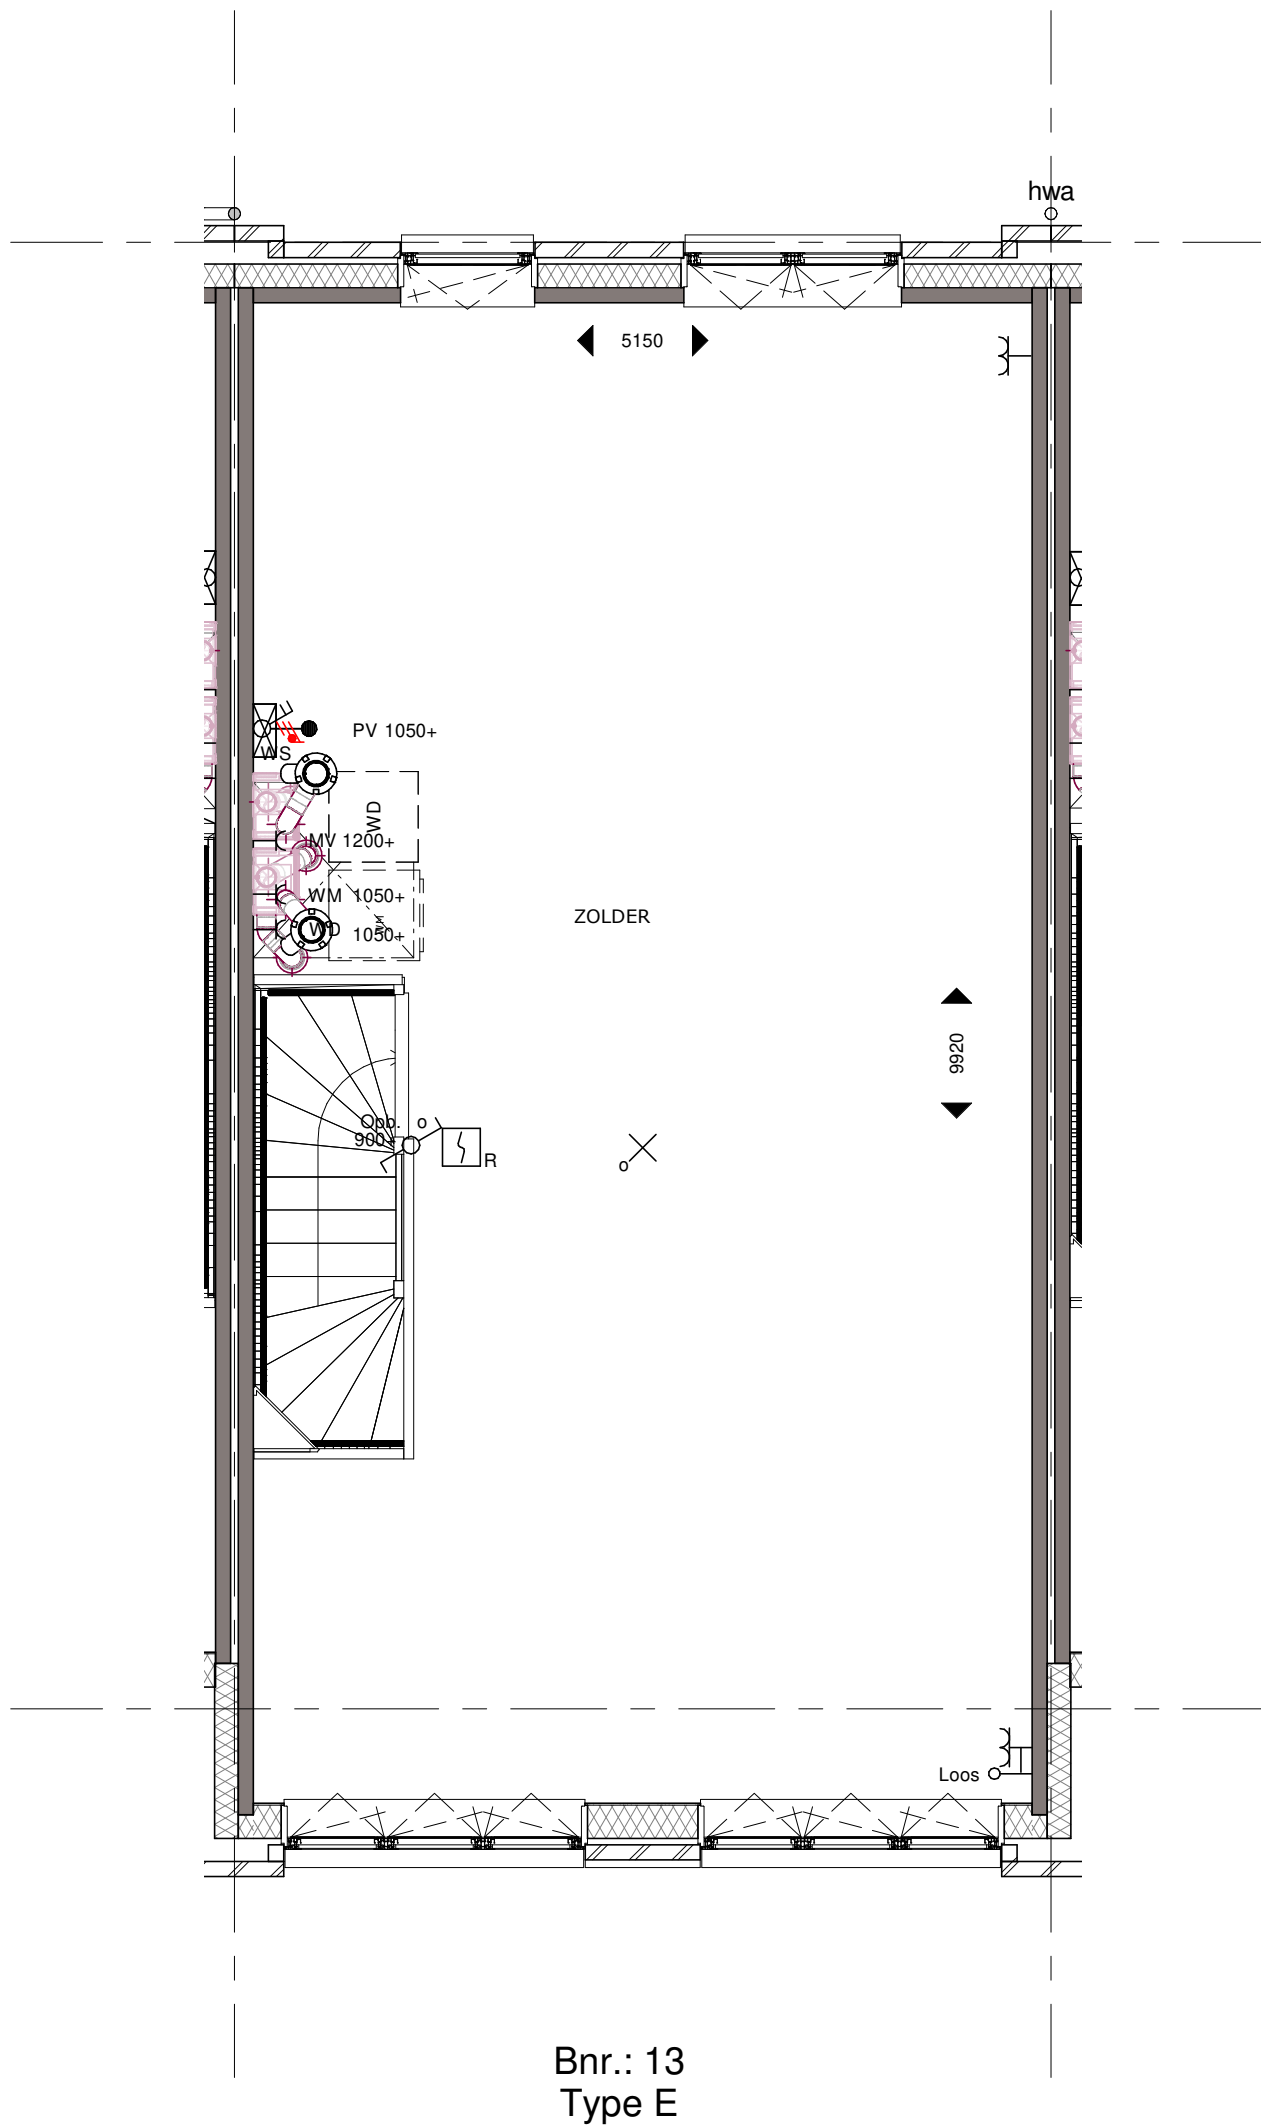

Bouwnummer 13 Derde Verdieping

Koningsdaal Blok 1B

Formaat: A3

SCHAAL 1:50

15-03-2019

KT-B.13-04



bpd **TREBBE**
ONTWIKKELT EN BOUWT



Bnr.: 13
Type E

Bouwnummer 13 Voorgevel

Koningsdaal Blok 1B

Formaat: A3


SCHAAL 1:50

15-03-2019

KT-B.13-05



bpd **TREBBE**
ONTWIKKELT EN BOUWT

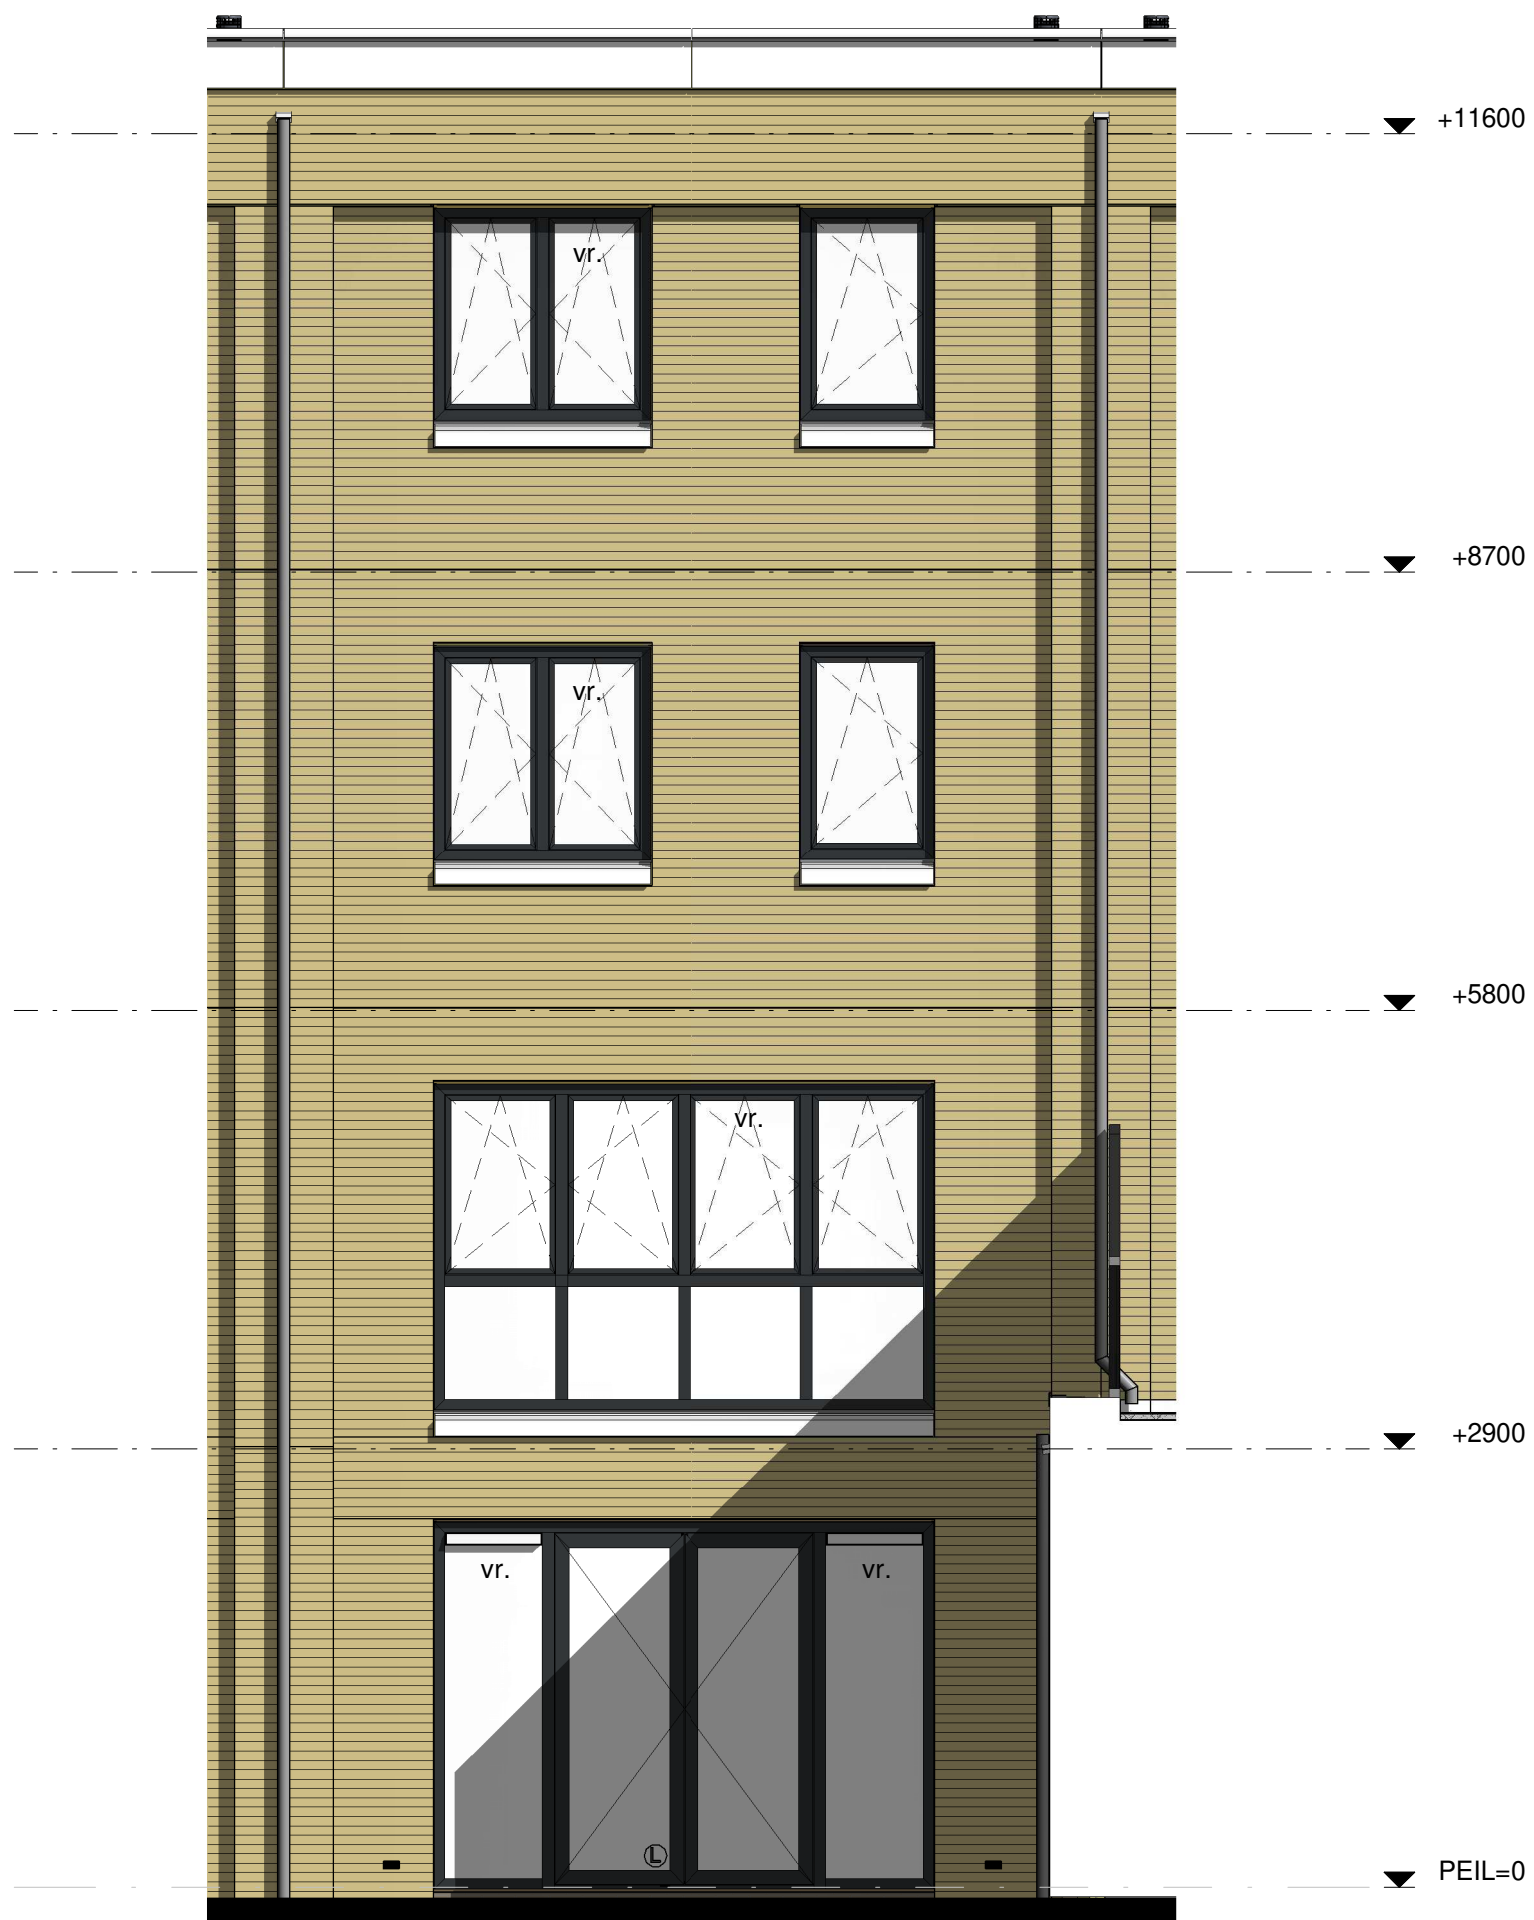

Bnr.: B.13
Type E

Bouwnummer 13 Achtergevel

Koningsdaal Blok 1B

Formaat: A3

SCHAAL 1:50

15-03-2019

KT-B.13-06



bpd **TREBBE**
ONTWIKKELT EN BOUWT