


doorsnede

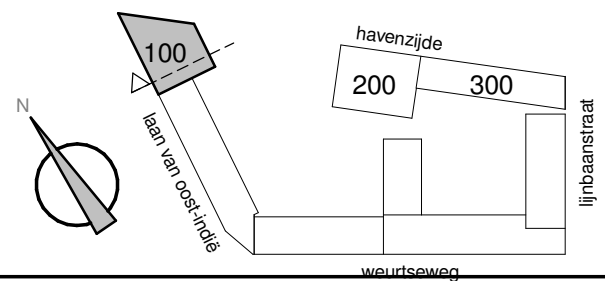

Project
Havenkade
Nijmegen

Onderwerp
doorsnede
Thuishavens 101 t/m 157



Datum
09-10-2020

A.B9.300

Schaal
1:200

Formaat
A3

doorsnede

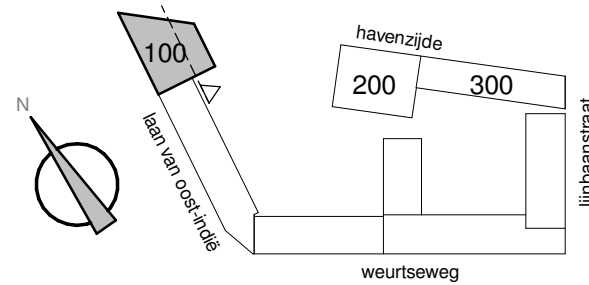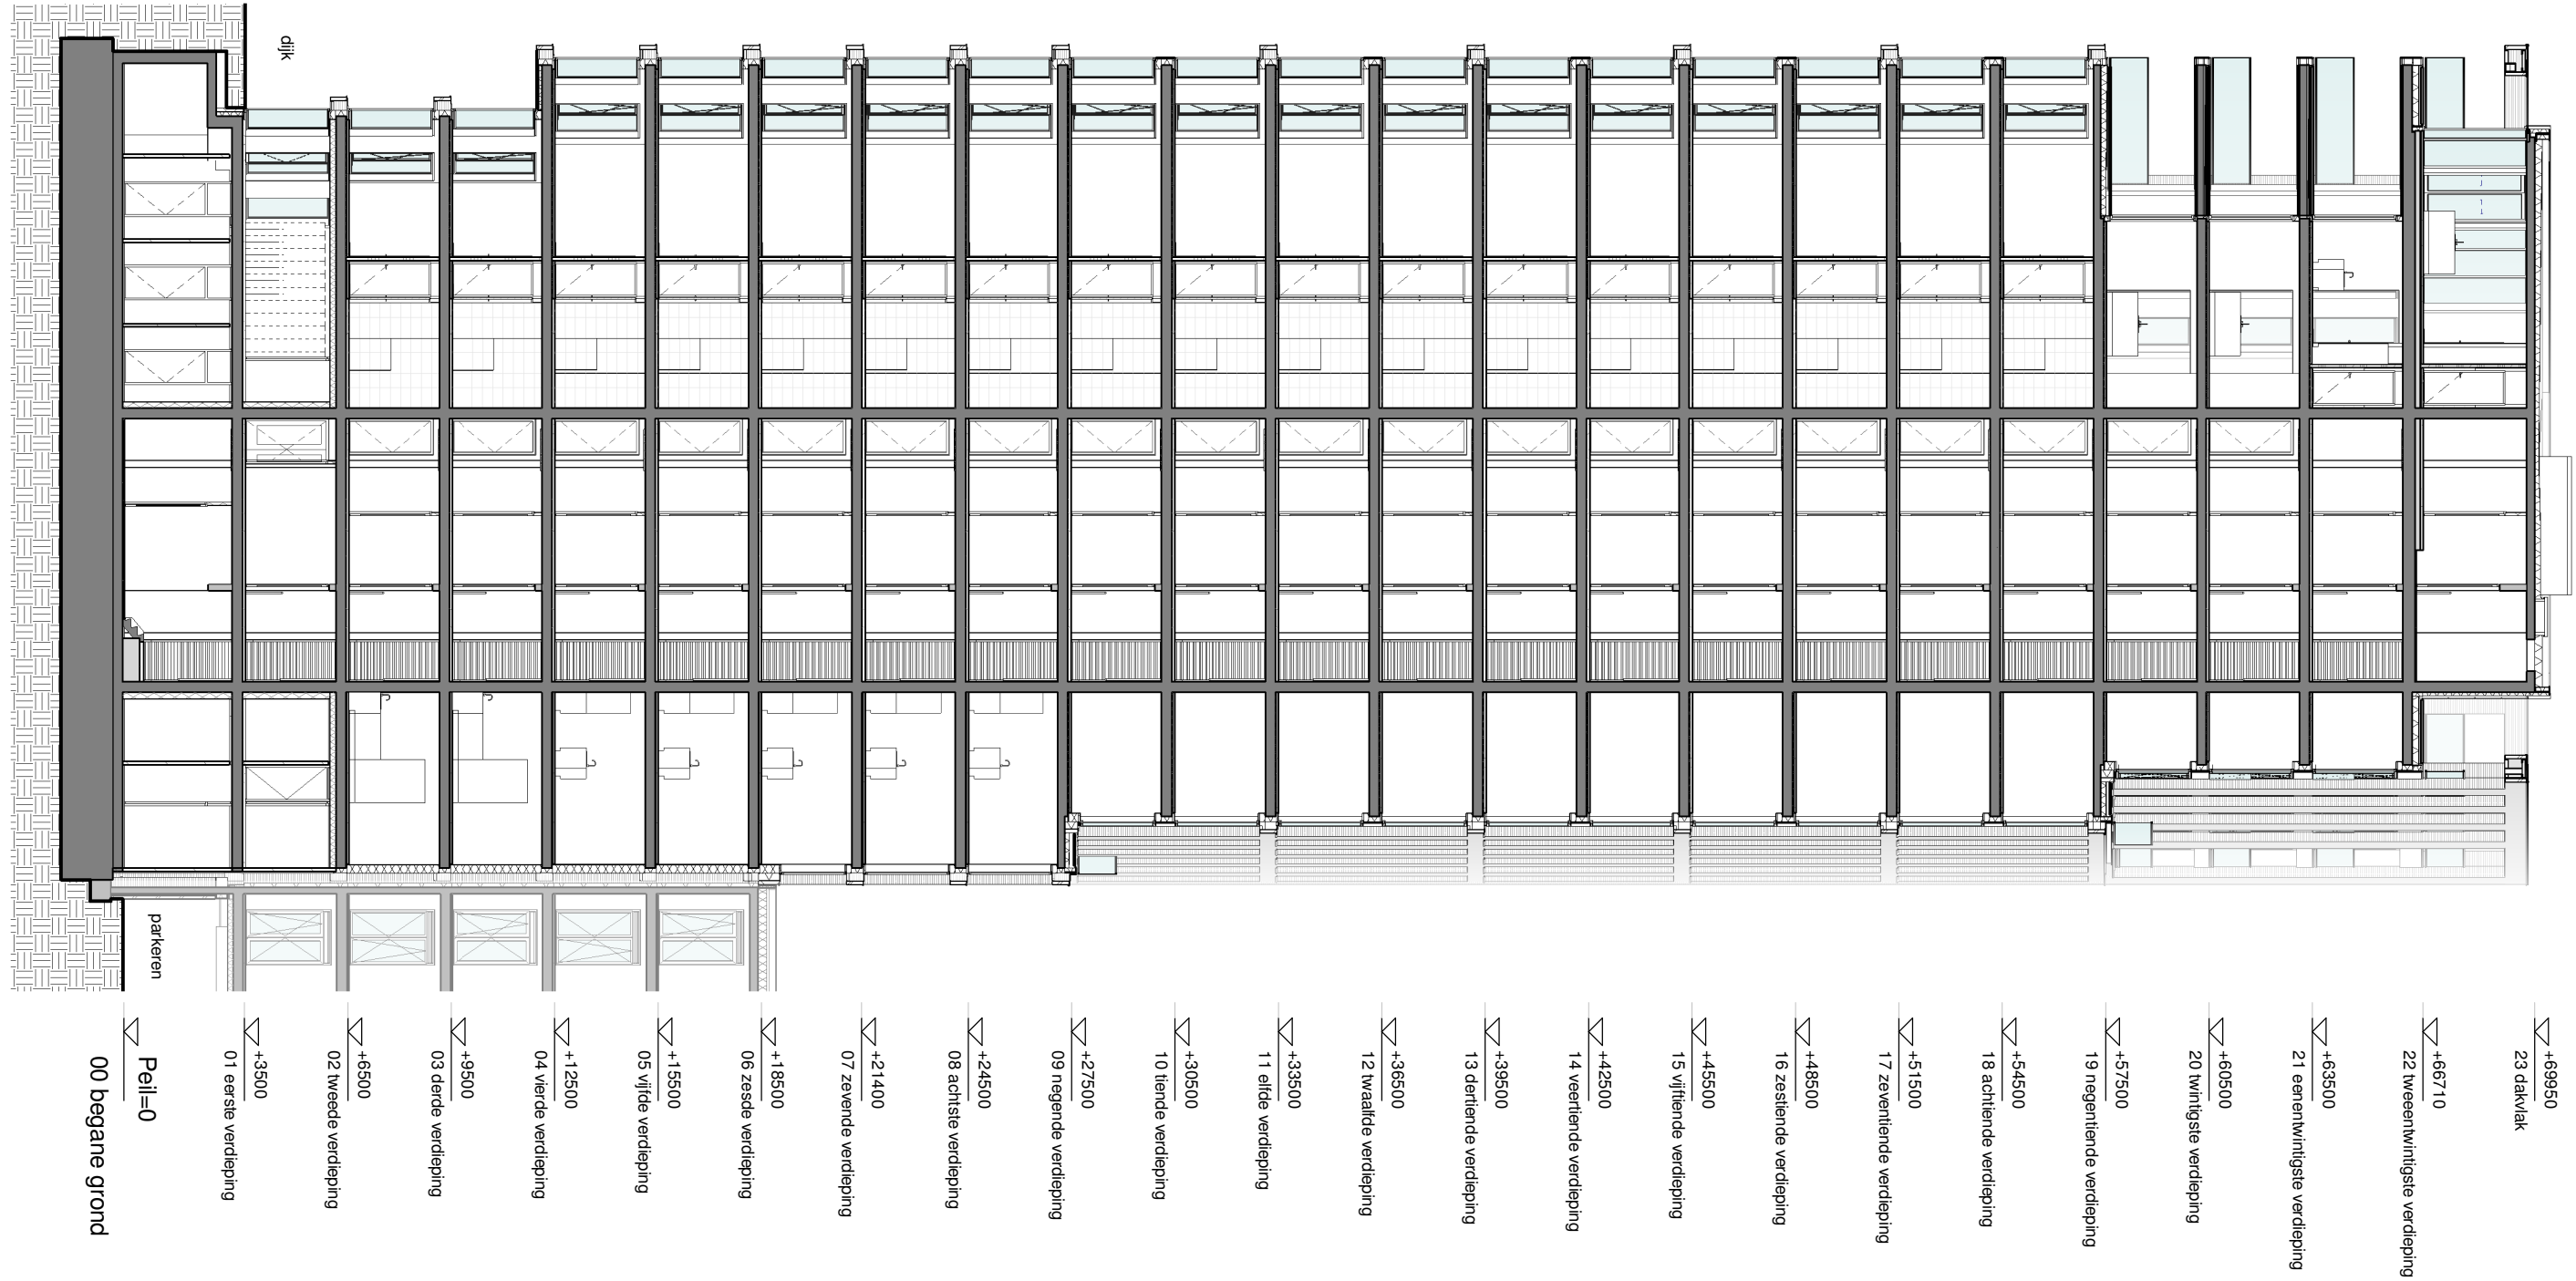

Project
 Havenkade
 Nijmegen
Onderwerp
 doorsnede
 Thuishavens 101 t/m 157
Datum
 09-10-2020

A.B9.301
Schaal
 1:200
Formaat
 A3