

Bnr.: 11  
Type F

Bouwnummer 11 Begane Grond


Koningsdaal Blok 1B

Formaat: A3

SCHAAL 1:50

15-03-2019

KT-B.11-01

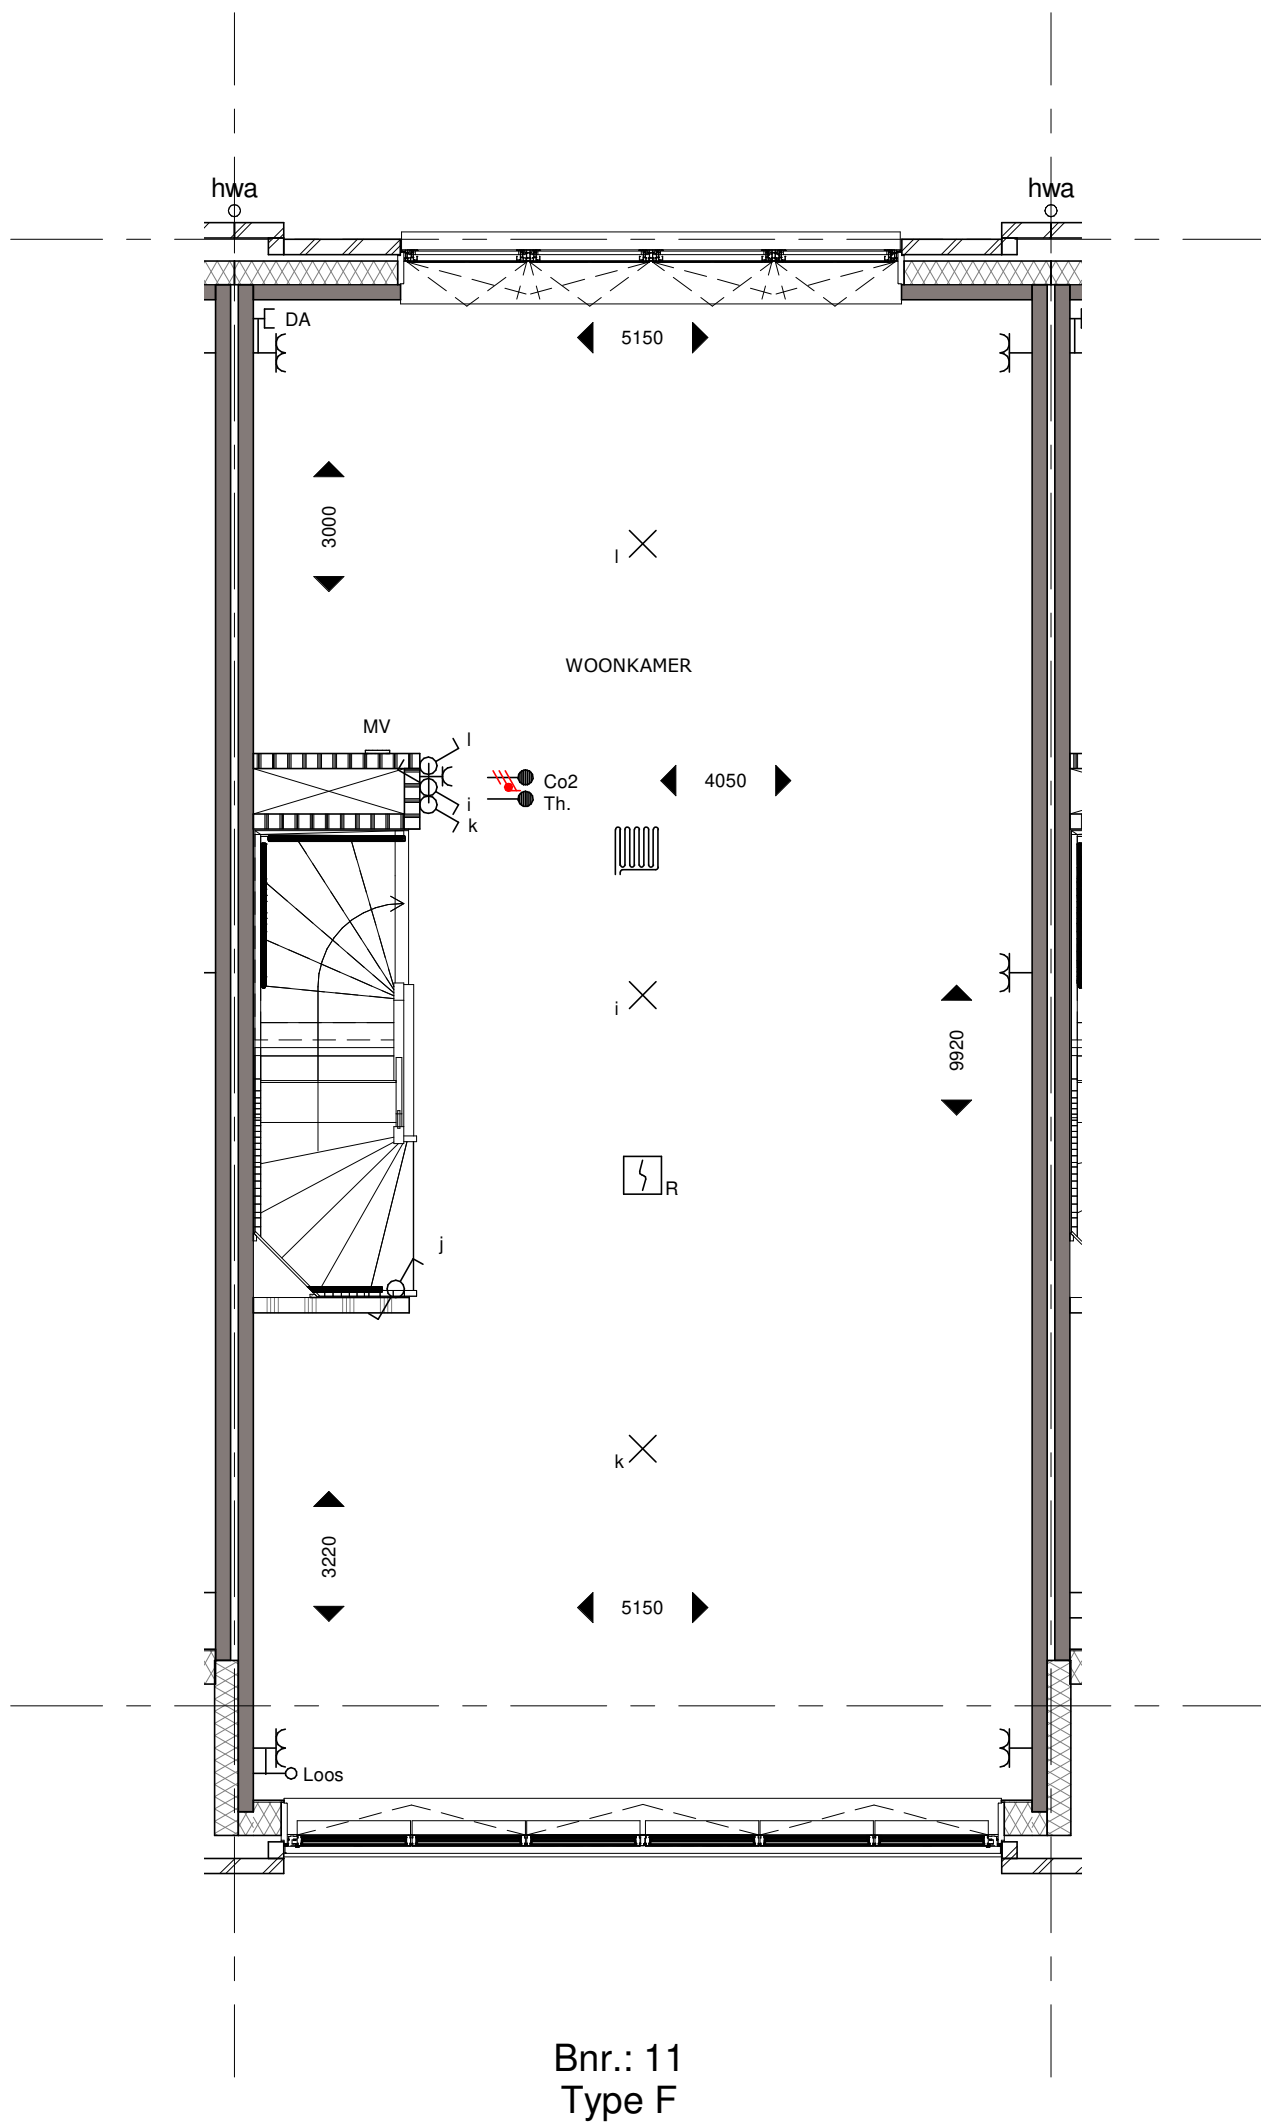

Bouwnummer 11 Eerste Verdieping

Koningsdaal Blok 1B

Formaat: A3


SCHAAL 1:50

15-03-2019

KT-B.11-02



**bpd** **TREBBE**  
ONTWIKKELT EN BOUWT

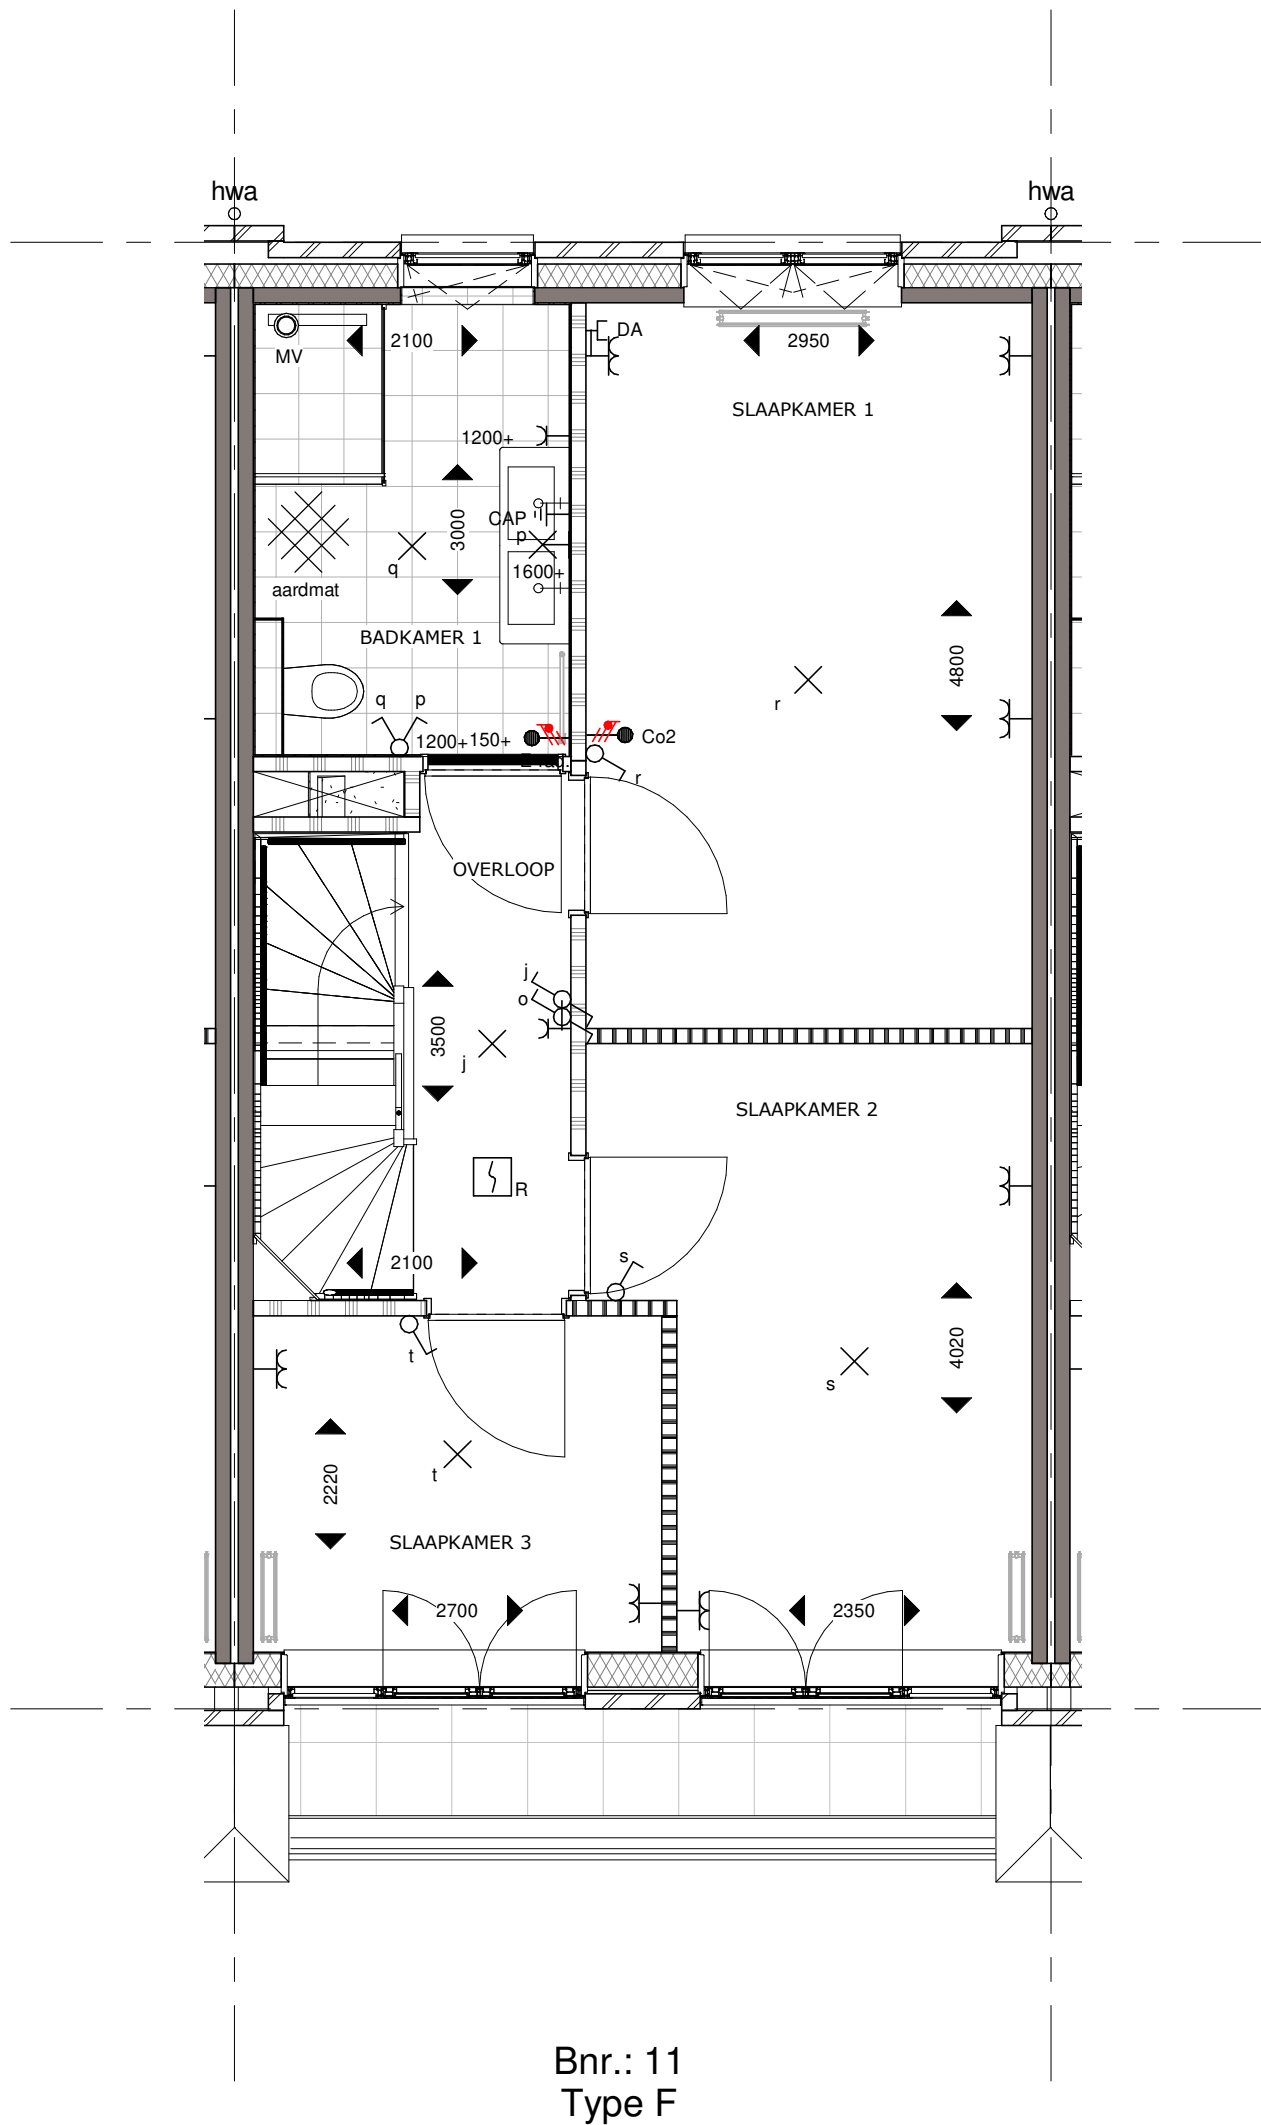

Bouwnummer 11 Tweede Verdieping


Koningsdaal Blok 1B

Formaat: A3

SCHAAL 1:50

15-03-2019

KT-B.11-03

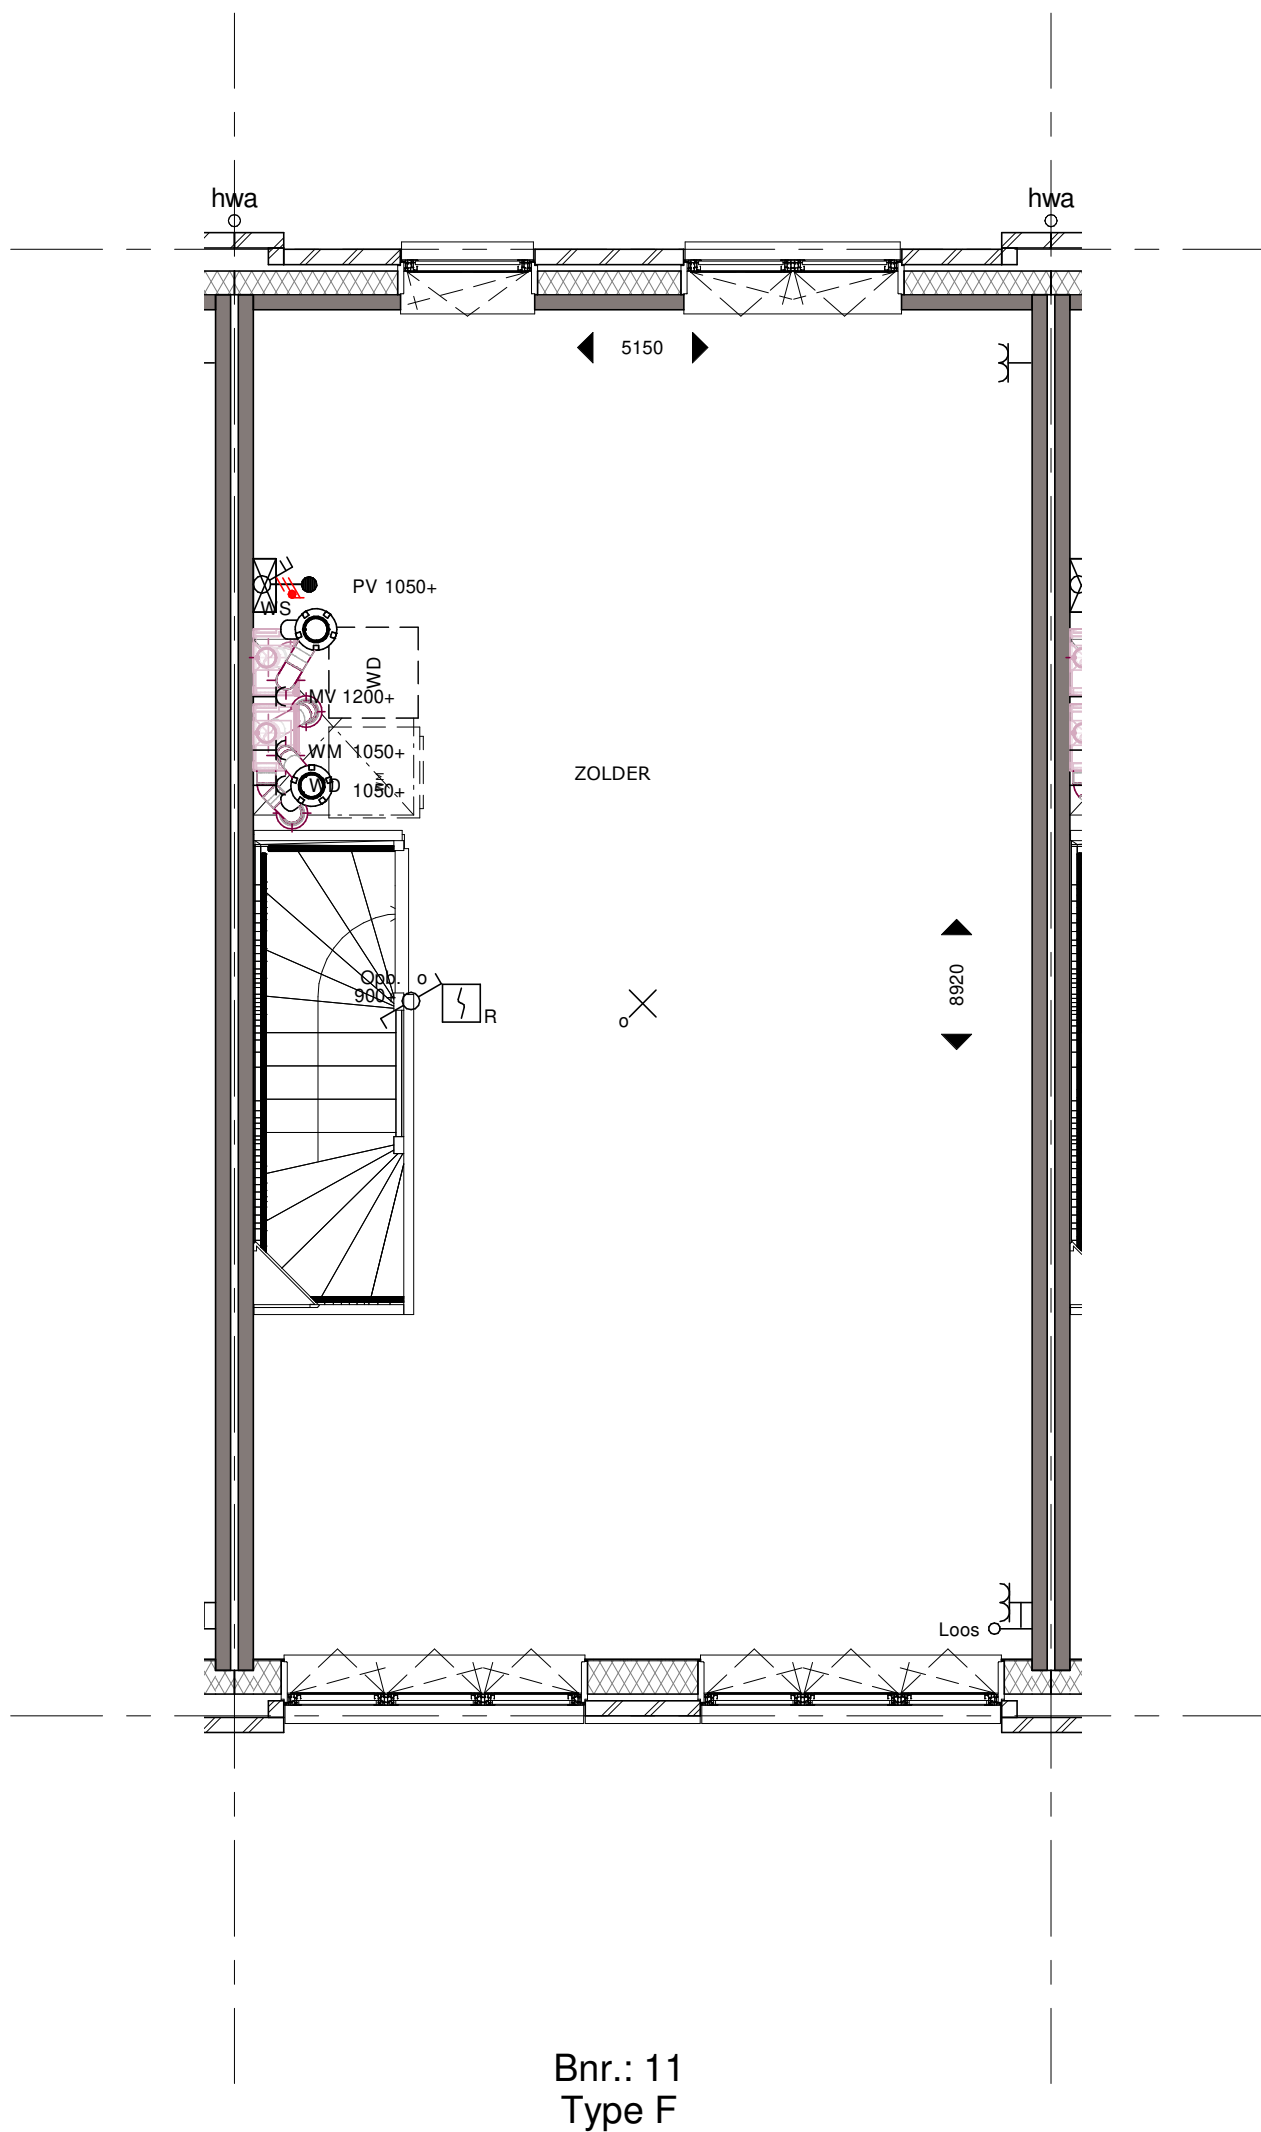

Bouwnummer 11 Derde Verdieping

Koningsdaal Blok 1B

Formaat: A3

SCHAAL 1:50

15-03-2019

KT-B.11-04



**bpd** **TREBBE**  
ONTWIKKELT EN BOUWT



Bnr.: 11  
Type F

### Bouwnummer 11 Voorgevel

Koningsdaal Blok 1B

Formaat: A3


SCHAAL 1:50

15-03-2019

KT-B.11-05



**bpd** **TREBBE**  
ONTWIKKELT EN BOUWT

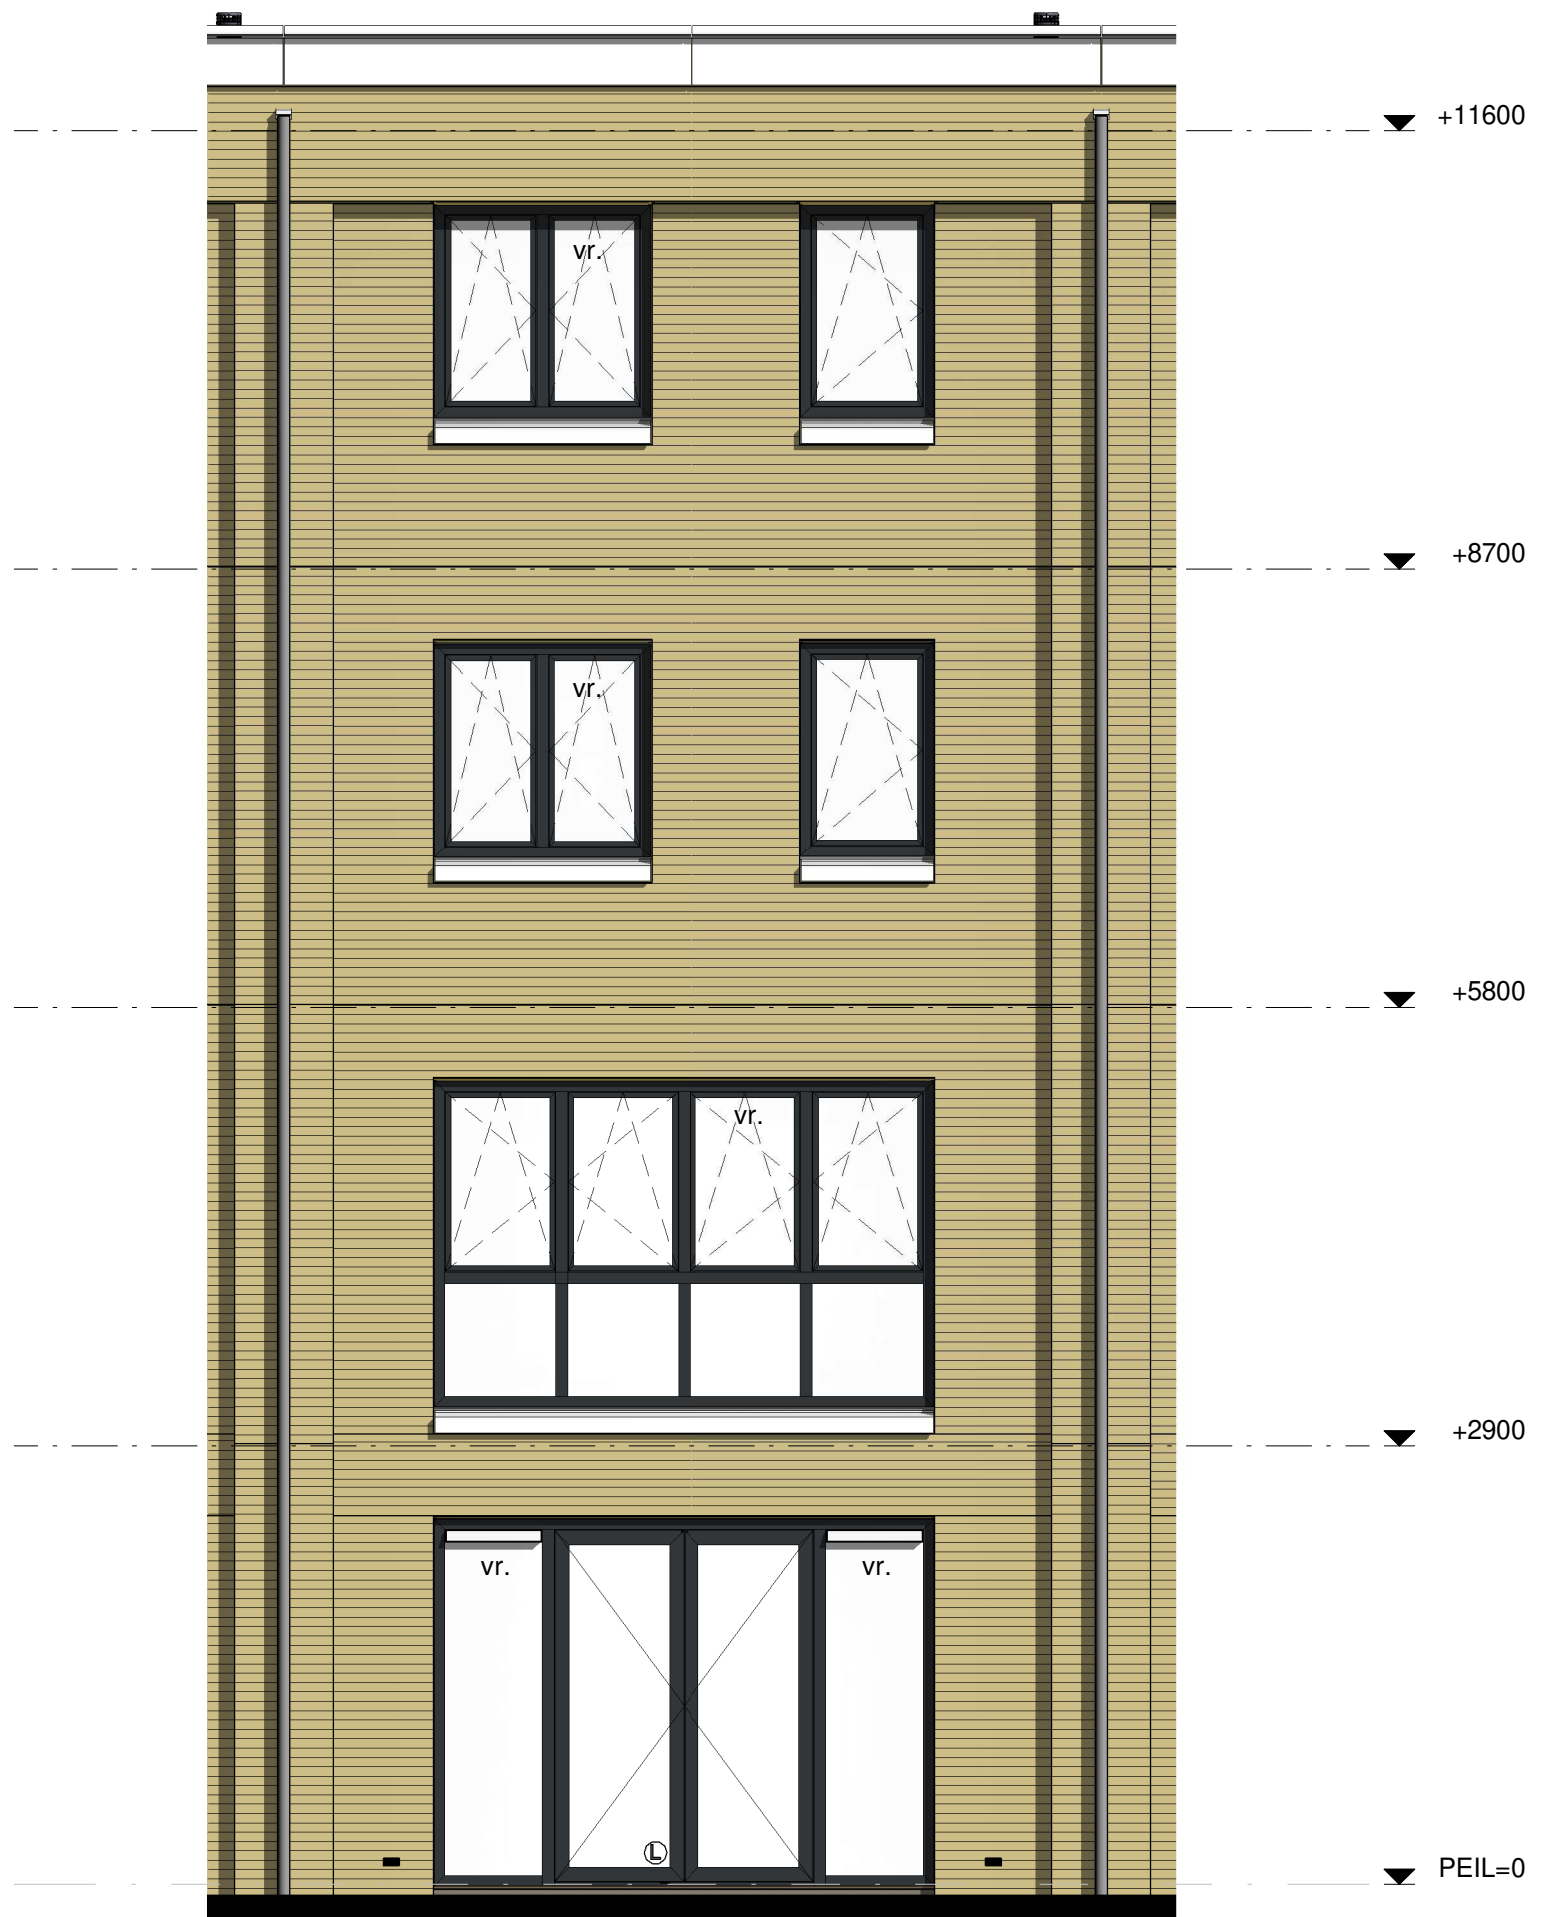

Bnr.: B.11  
Type F

Bouwnummer 11 Achtergevel

Koningsdaal Blok 1B

Formaat: A3

SCHAAL 1:50

15-03-2019

KT-B.11-06



**bpd** **TREBBE**  
ONTWIKKELT EN BOUWT