


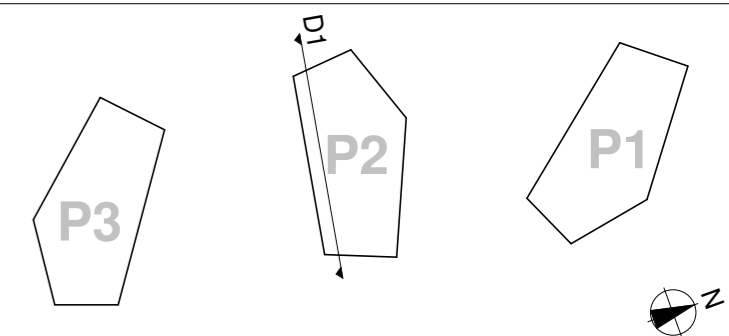

blokoverzicht parkpaviljoens



Doorsnede 1

Park Fort Krayenhoff


SCHAAL 1:100

Formaat: A2


10-07-2020

2KT-V01



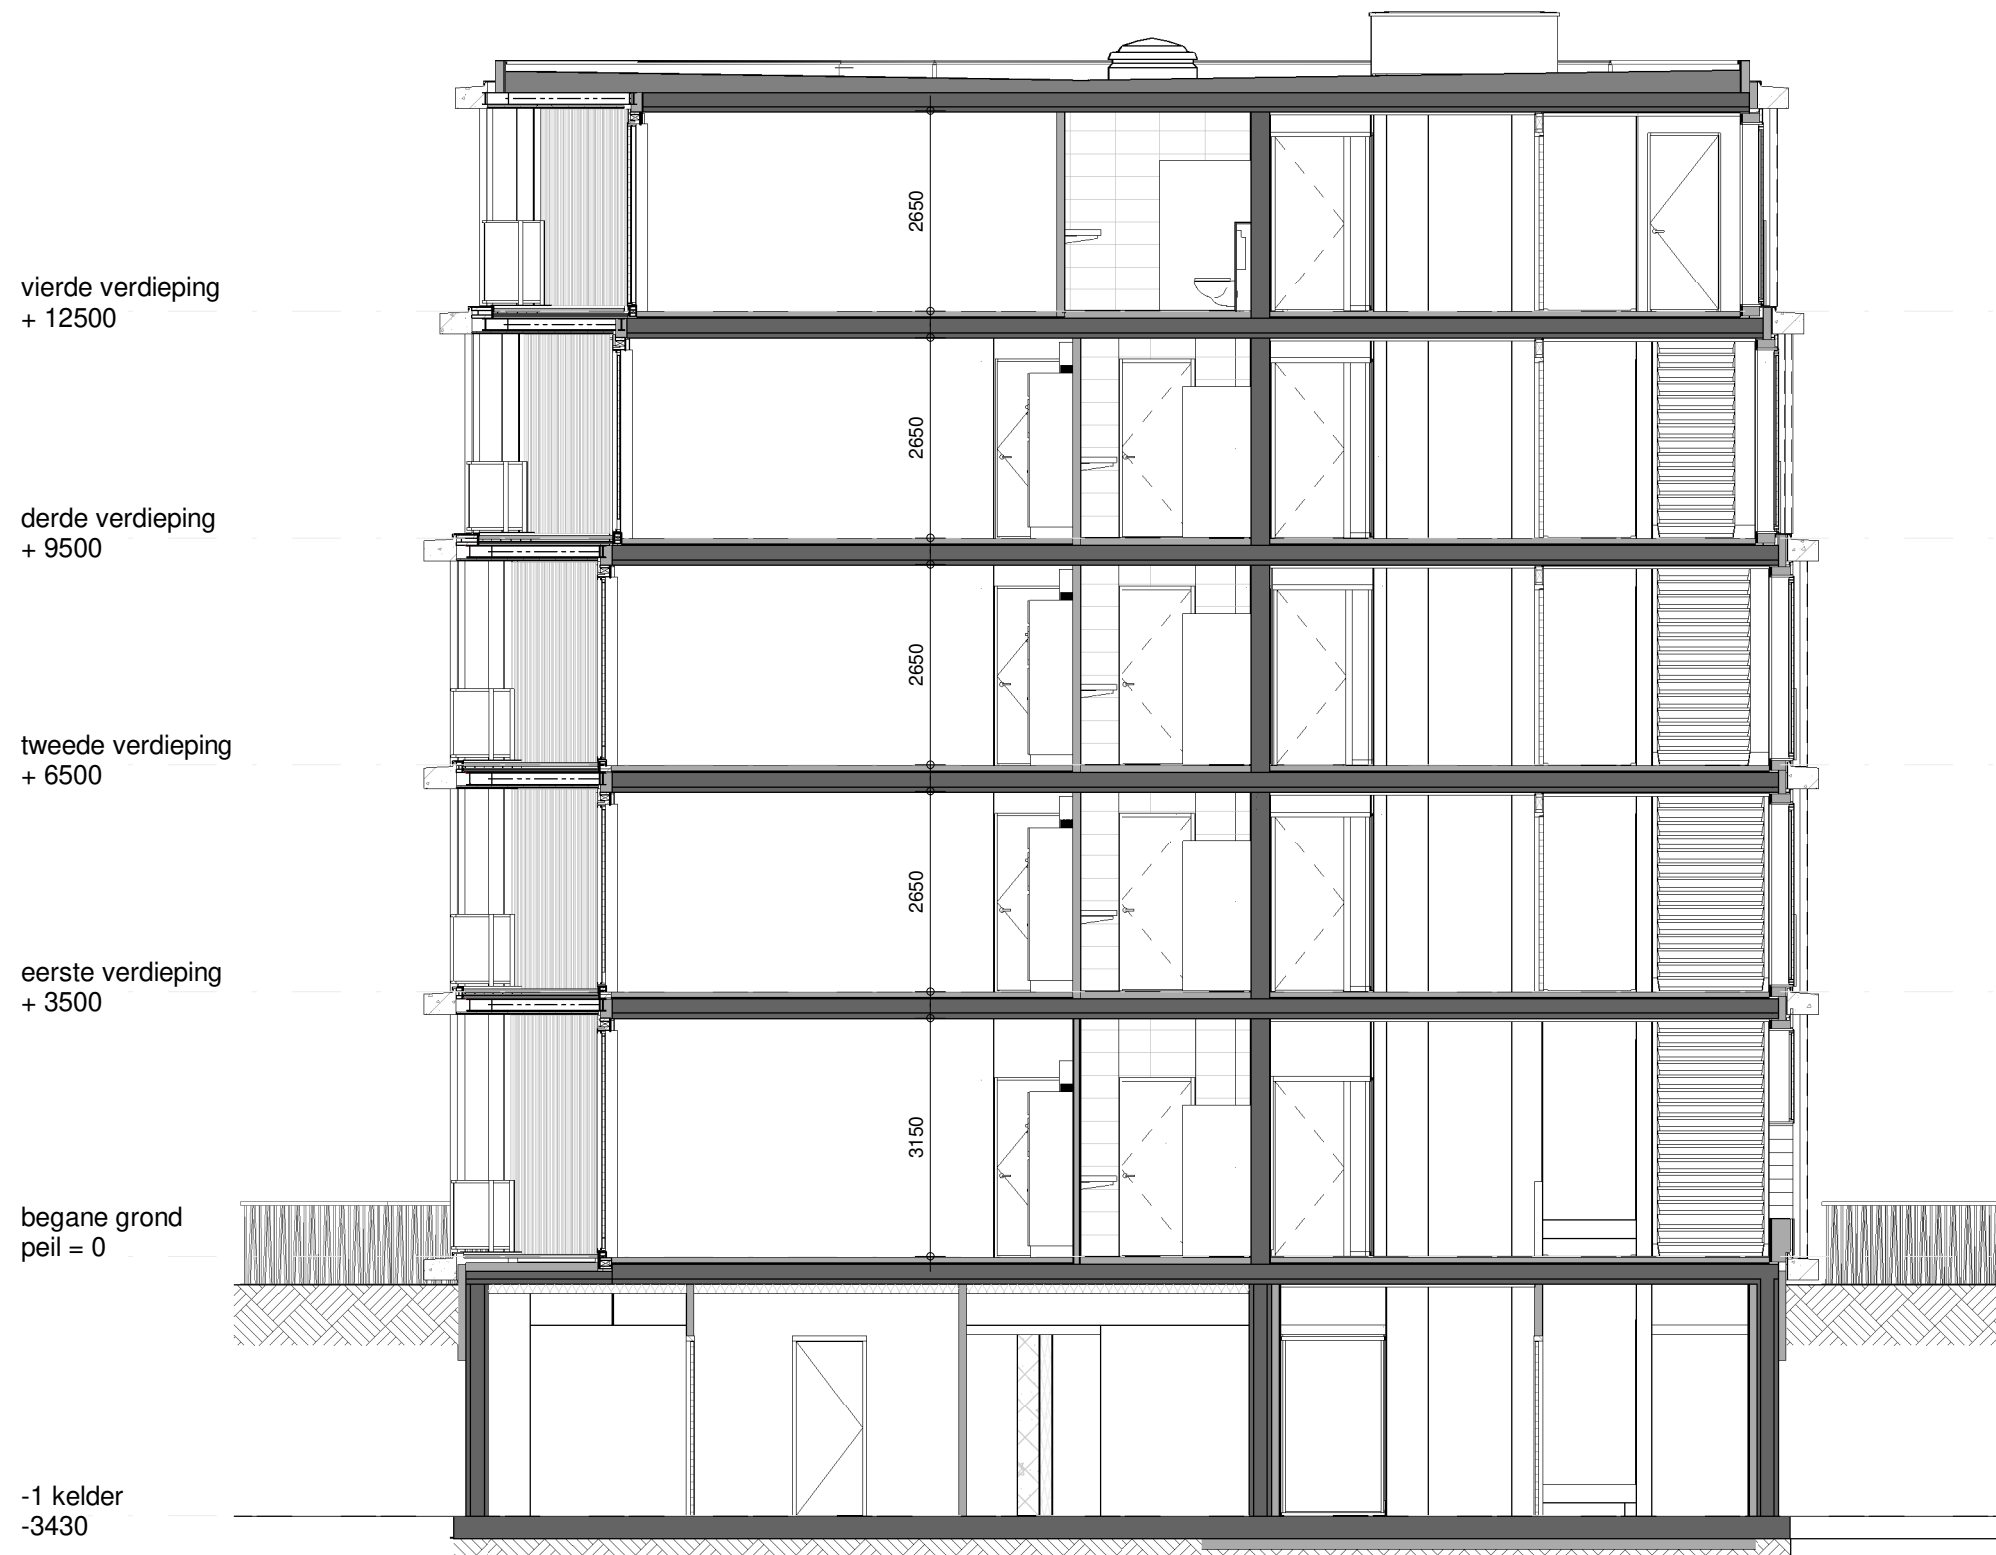

blokoverzicht parkpaviljoens

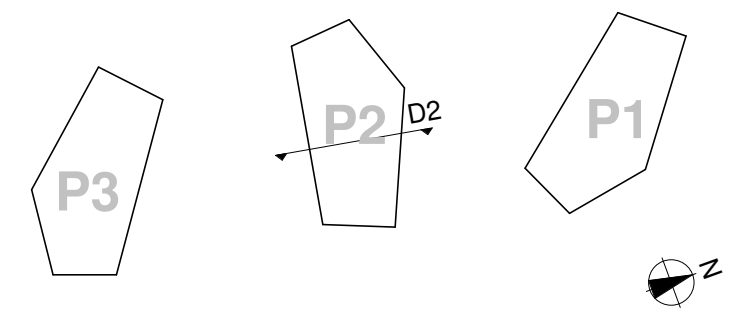

Doorsnede 2

Park Fort Krayenhoff

SCHAAL 1:100

Formaat: A3


10-07-2020

2KT-V02





blocoverzicht parkpaviljoens

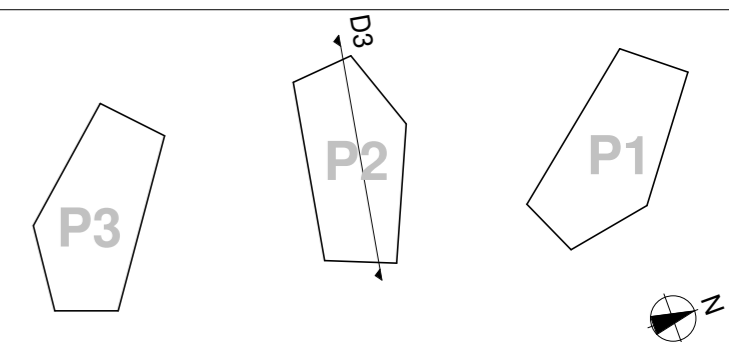

Doorsnede 3

Park Fort Krayenhoff

SCHAAL 1:100

Formaat: A2

10-07-2020

2KT-V03