



Kanaalstraat 200
6541 XN Nijmegen
Postbus 40018
6504 AA Nijmegen
Tel +31 (0)88 024 91 00
KlokGroep.nl

Fase:

Verkoop

Onderdeel:

BNR 20 - Voorgevel

Project:

**Koningsdaal
Nijmegen**

Ontwikkelaar:

BPD

Datum: 20-06-2017

Getekend: JH

Versie: 1

Schaal: 1 : 50

Afmeting: A3
(297x420)

Projectnummer:

B1016011

Bladnummer:

VK-20-01



Kanaalstraat 200
6541 XN Nijmegen
Postbus 40018
6504 AA Nijmegen
Tel +31 (0)88 024 91 00

KlokGroep.nl

Fase:

Verkoop

Onderdeel:

BNR 20 - Achtergevel

Project:

**Koningsdaal
Nijmegen**

Ontwikkelaar:

BPD

Datum: 20-06-2017

Getekend: JH

Versie: 1

Schaal: 1 : 50

Afmeting: A3
(297x420)

Projectnummer:

B1016011

Bladnummer:

VK-20-02



Kanaalstraat 200
6541 XN Nijmegen
Postbus 40018
6504 AA Nijmegen
Tel +31 (0)88 024 91 00
KlokGroep.nl

Fase:

Verkoop

Onderdeel:

BNR 20 - Rechterzijgevel

Project:

**Koningsdaal
Nijmegen**

Ontwikkelaar:

BPD

Datum: 20-06-2017

Getekend: JH

Versie: 1

Schaal: 1 : 50


Afmeting: A3
(297x420)

Projectnummer:

B1016011

Bladnummer:

VK-20-03

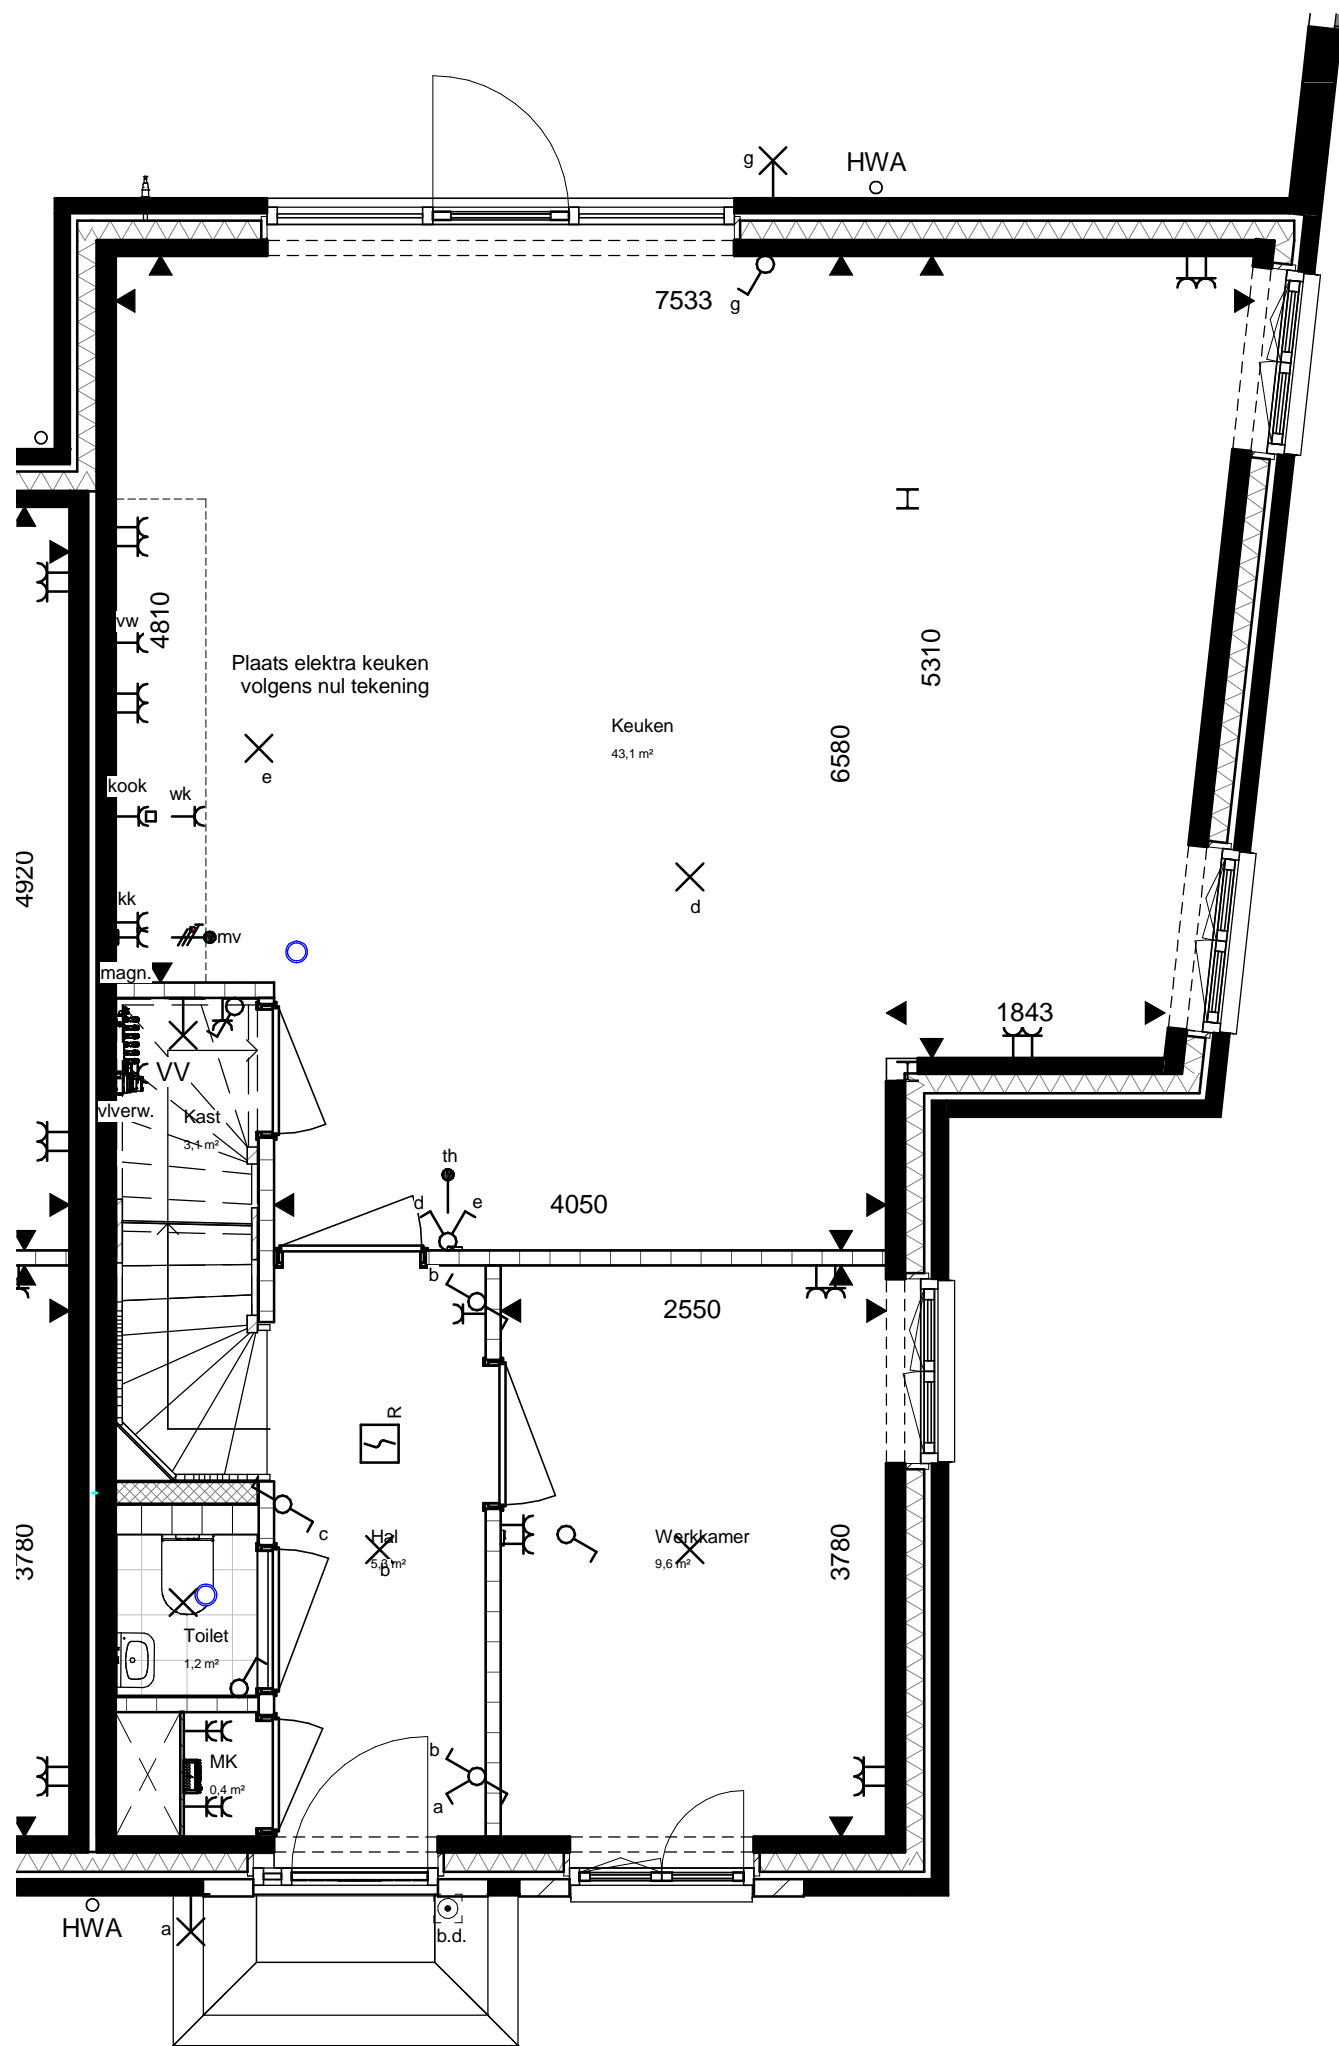

Kanaalstraat 200
6541 XN Nijmegen
Postbus 40018
6504 AA Nijmegen
Tel +31 (0)88 024 91 00

KlokGroep.nl

Fase:

Verkoop

Onderdeel:

BNR 20 - Begane grond

Project:

**Koningsdaal
Nijmegen**

Ontwikkelaar:

BPD

Datum: 20-06-2017

Getekend: JH

Versie: 1

Schaal: 1 : 50


Afmeting: A3
(297x420)

Projectnummer:

B1016011

Bladnummer:

VK-20-04

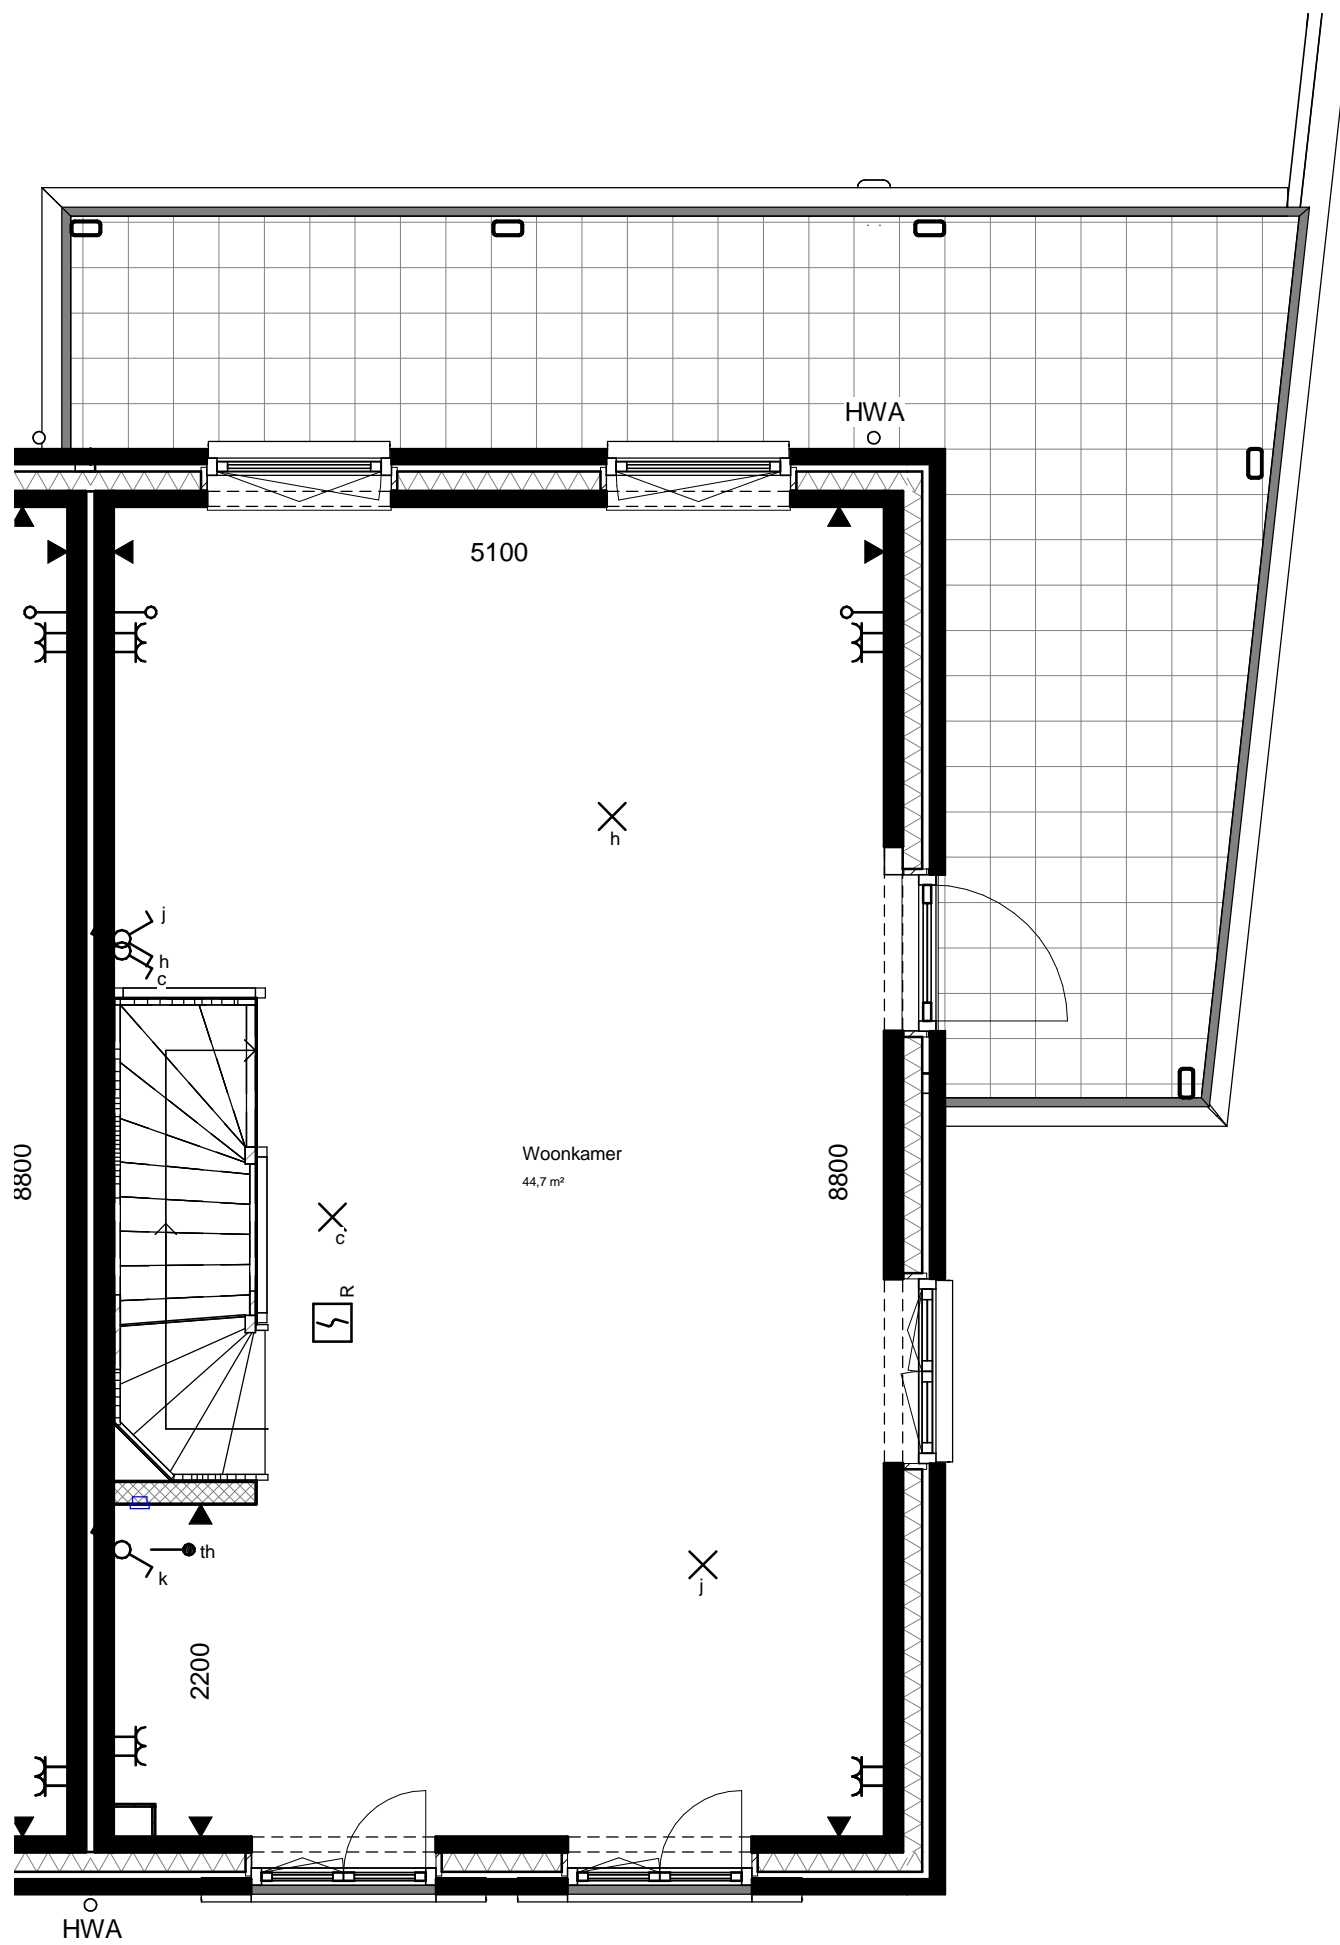

Kanaalstraat 200
6541 XN Nijmegen
Postbus 40018
6504 AA Nijmegen
Tel +31 (0)88 024 91 00

KlokGroep.nl

Fase:

Verkoop

Onderdeel:

BNR 20 - 1e verdieping

Project:

**Koningsdaal
Nijmegen**

Ontwikkelaar:

BPD

Datum: 20-06-2017

Getekend: JH

Versie: 1

Schaal: 1 : 50


Afmeting: A3
(297x420)

Projectnummer:

B1016011

Bladnummer:

VK-20-05

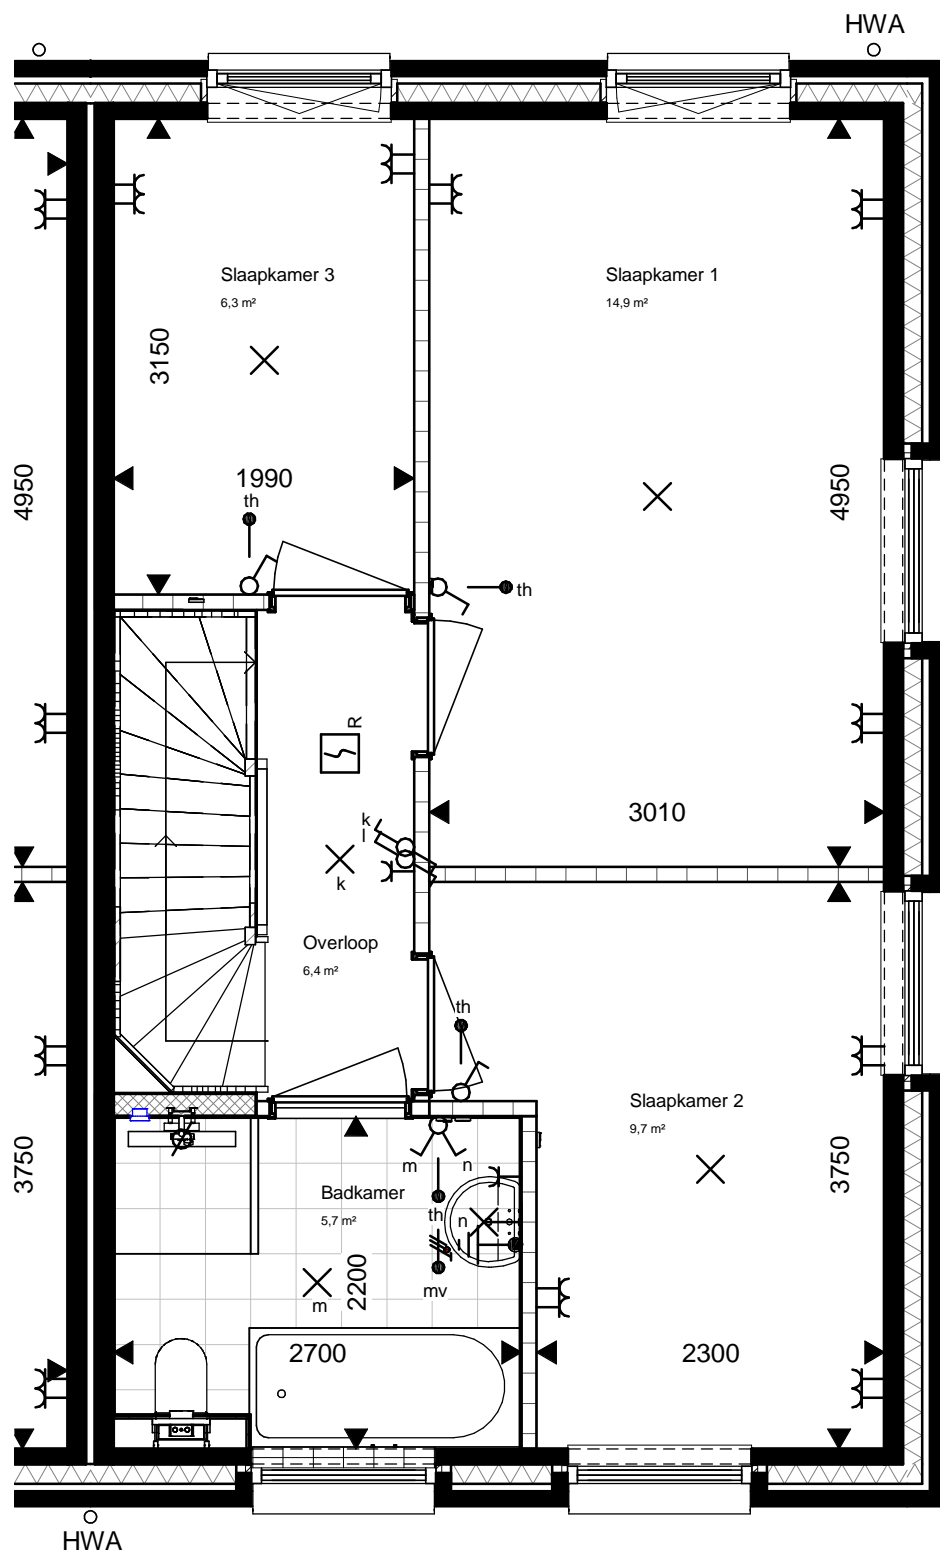

Kanaalstraat 200
6541 XN Nijmegen
Postbus 40018
6504 AA Nijmegen
Tel +31 (0)88 024 91 00

KlokGroep.nl

Fase:

Verkoop

Onderdeel:

BNR 20 - 2e verdieping

Project:

**Koningsdaal
Nijmegen**

Ontwikkelaar:

BPD

Datum: 20-06-2017

Getekend: JH

Versie: 1

Schaal: 1 : 50


Afmeting: A3
(297x420)

Projectnummer:

B1016011

Bladnummer:

VK-20-06

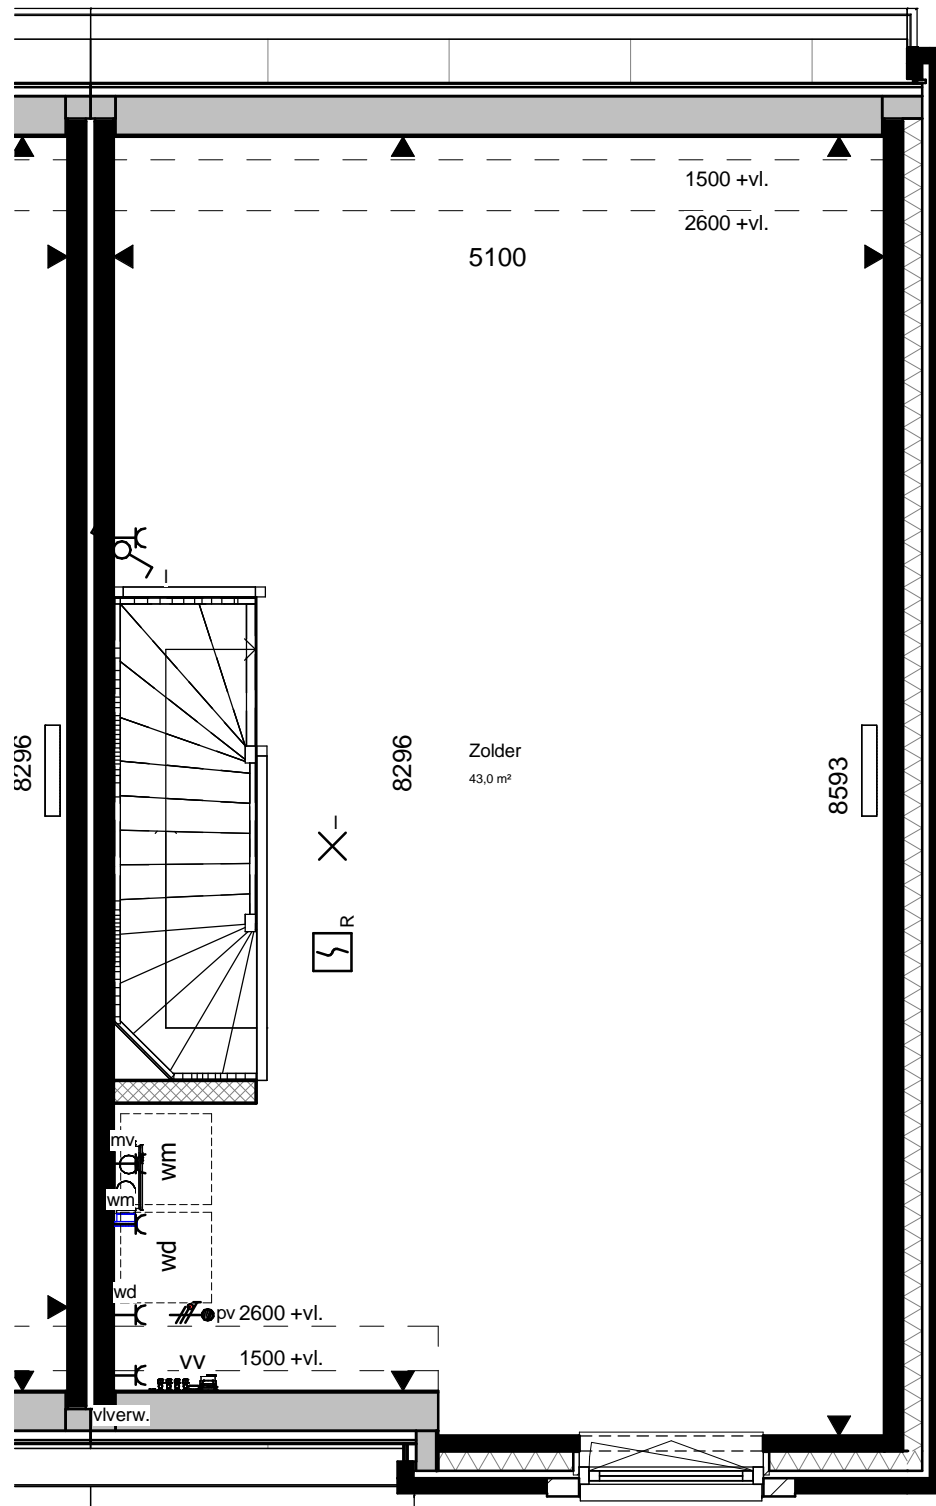


Kanaalstraat 200
6541 XN Nijmegen
Postbus 40018
6504 AA Nijmegen
Tel +31 (0)88 024 91 00
KlokGroep.nl

Fase:
Verkoop
Onderdeel:
BNR 20 - 3e verdieping

Project:
**Koningsdaal
Nijmegen**
Ontwikkelaar:
BPD

Datum: 20-06-2017
Getekend: JH
Versie: 1
Schaal: 1 : 50
Afmeting: A3
(297x420)

Projectnummer:
B1016011
Bladnummer:
VK-20-07

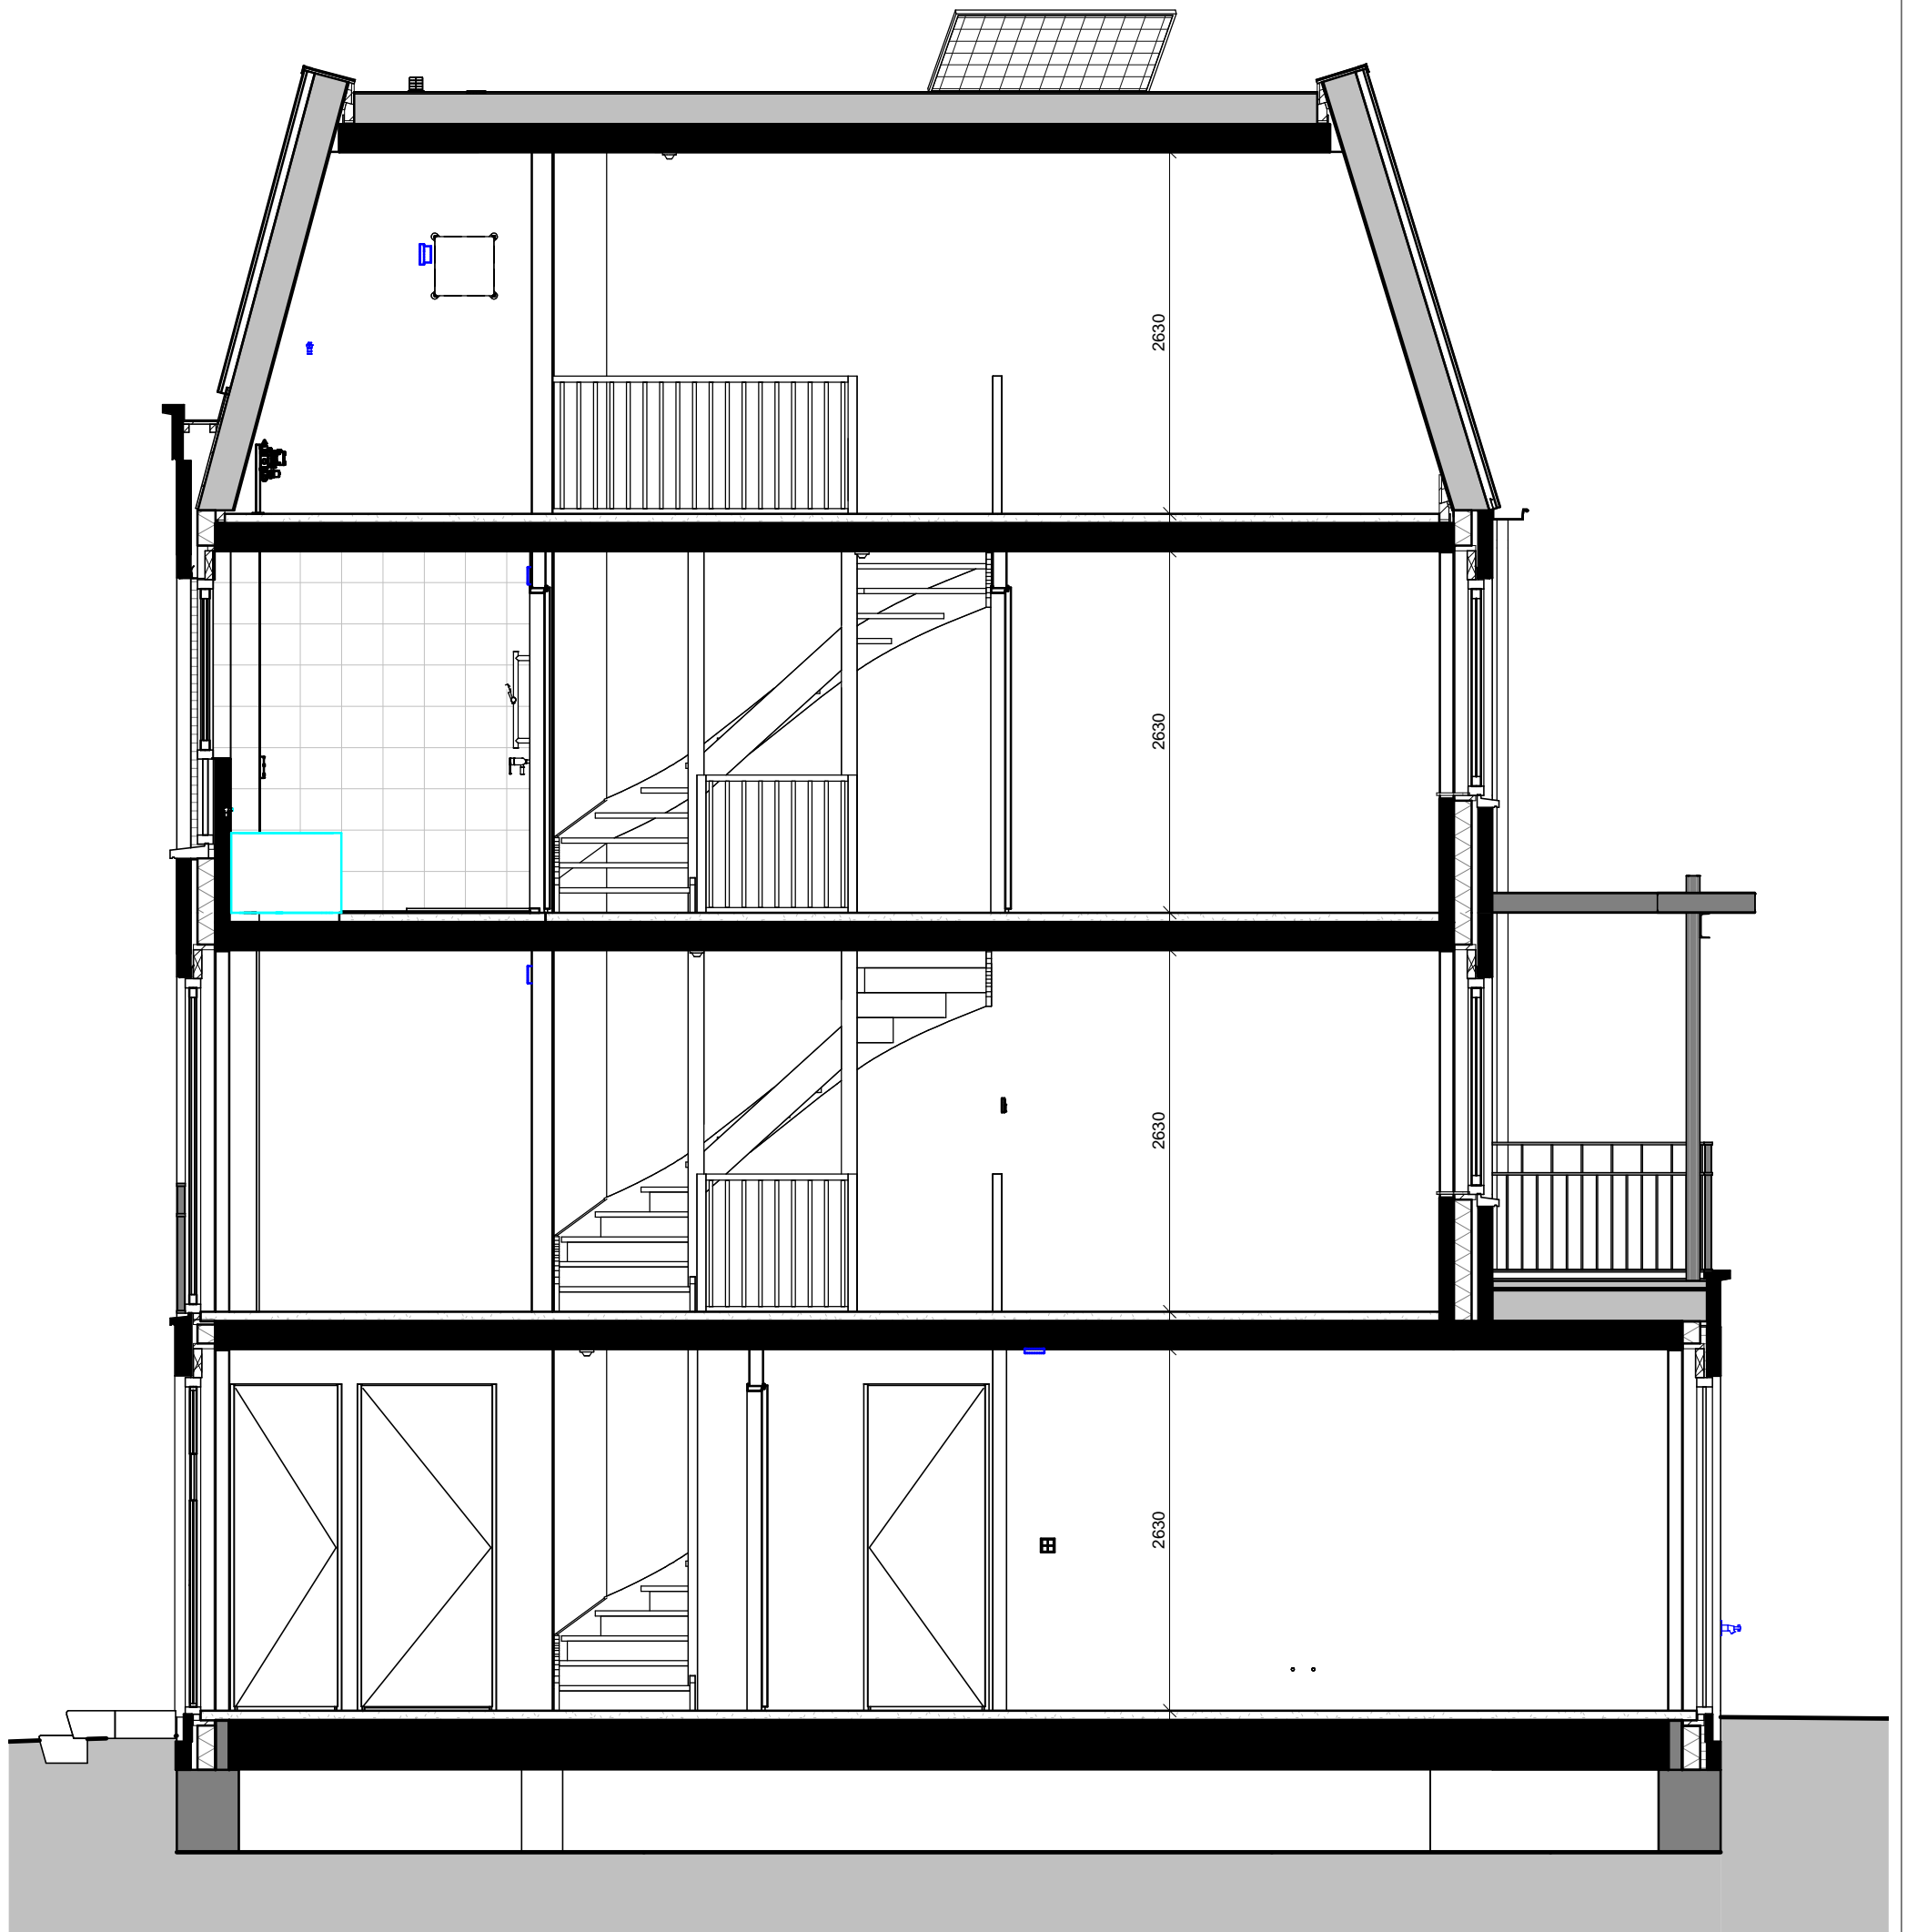

Kanaalstraat 200
6541 XN Nijmegen
Postbus 40018
6504 AA Nijmegen
Tel +31 (0)88 024 91 00

KlokGroep.nl

Fase:

Verkoop

Onderdeel:

BNR 20 - Doorsnede

Project:

**Koningsdaal
Nijmegen**

Ontwikkelaar:

BPD

Datum: 20-06-2017

Getekend: JH

Versie: 1

Schaal: 1 : 50

Afmeting: A3
(297x420)




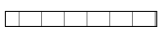



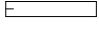




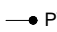
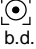
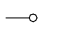
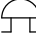
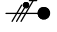
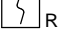











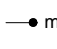






Projectnummer:

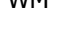B1016011

Bladnummer:

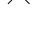VK-20-08

RENVOOI

	Buitenmuur		Wandcontactdoos
	Woningscheidende muur		Wandcontactdoos met randaarde - 2 voudig in compactdoos
	Lichte scheidingswanden		Wandcontactdoos met randaarde - 2 voudig in 2 dozen
	Hemelwaterafvoer		Wandcontactdoos perilex "2L+2N+PE" of "3L+N+PE"
	Radiator		Aansluitpunt Thermostaat
	Afzuigpunt mechanische ventilatie		Hoofdaansluitpunt bediening mechanische ventilatie
	Ventilatioerooster		leiding tbv PV-panelen
	Beldrukker		Loze leiding
	Bel schel		Aansluitpunt 230V - bedraad
	Rookmelder		Centraal aardingspunt
	Schakelaar		Aardplaat of stekeind
	Serieschakelaar		MV Opstelplaats mechanische ventilatie unit
	Serieschakelaar + wandcontactdoos		CV Opstelplaats centrale verwarming
	Wisselschakelaar		WM Opstelplaats wasmachine
	Schakelaar + wandcontactdoos		WD Opstelplaats wasdroger
	Serie-Wisselschakelaar		VV Opstelplaats vloerverwarmingsverdeler
	lichtpunt		Buitenkraan
	Wandlichtpunt		C Colotbelpaneel
	Wandlichtpunt spatwaterdicht incl. armateur		

RENVOOI KEUKEN

KEUKEN AANSLUITPUNTEN

- gootsteen (afgedopt)
- vaatwasser aansluiting, T-stuk op afvoer gootsteen
- gasleiding kooktoestel (afgedopt)
- enkele wcd voor afzuigkap
- enkele wcd voor vonkontsteking
- 2 dubbele wcd voor algemeen gebruik (boven aanrechtblad)
- onbedraad aansluitpunt t.b.v. boiler
- onbedraad aansluitpunt t.b.v. kookplaat
- enkele wcd voor koelkast
- bedraad aansluitpunt t.b.v. combi-oven
- bedraad aansluitpunt t.b.v. vaatwasser

(positie conform 0-tekening)

Het aantal getekende zonnepanelen is indicatief en kan per woning verschillen. Definitief aantal wordt op een later stadium berekend conform de EPC berekening.

Kleuren voordeuren n.t.b. door architect.



Kanaalstraat 200
6541 XN Nijmegen
Postbus 40018
6504 AA Nijmegen
Tel +31 (0)88 024 91 00

KlokGroep.nl

Fase:

Verkoop

Onderdeel:

Legenda

Project:

Koningsdaal

Ontwikkelaar:

Designer

Datum: 20-06-2017

Getekend: Author

Versie:

Schaal: 1 : 50

Afmeting: A3
(297x420)

Projectnummer:

B1016011

Bladnummer:

VK-20-09