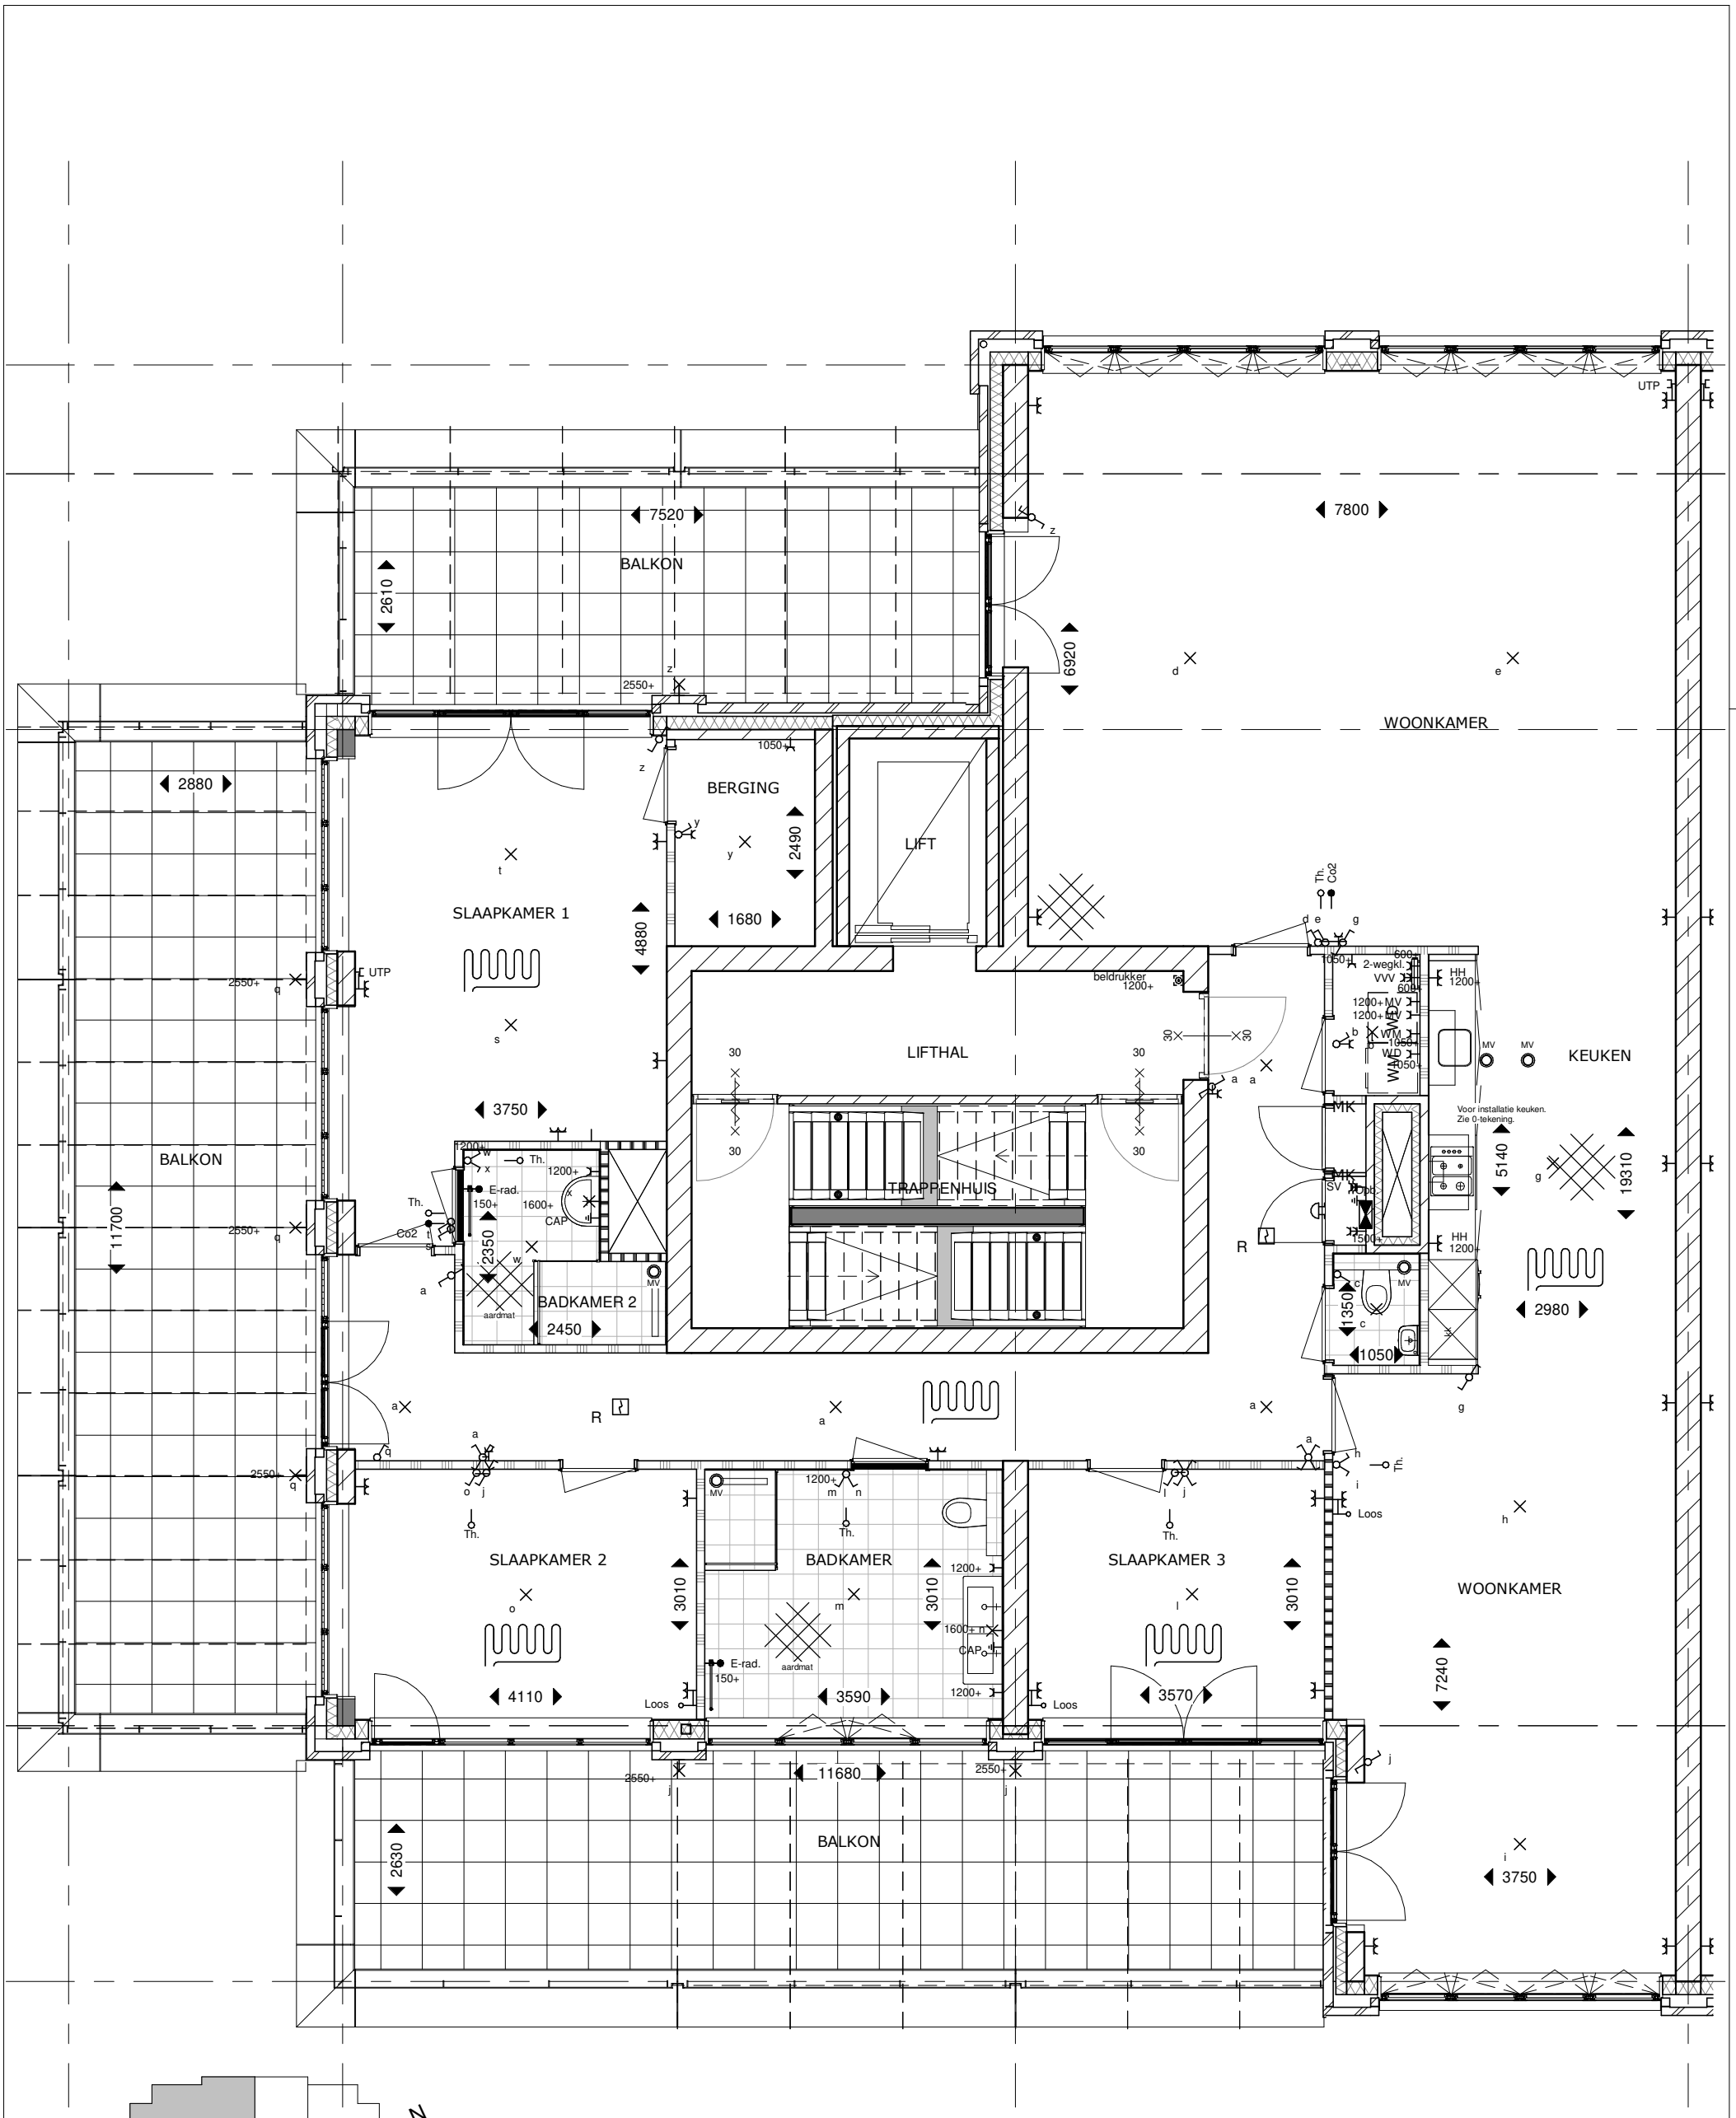

Type 6A Bnr. 40

Koningsdaal Waalkroon I

Formaat: A3

SCHAAL 1:75

15-03-2019

KT-A.6A

bpd TREBBE ONTWIKKELT EN BOUWT