



# Woningtype T07 Optieblad

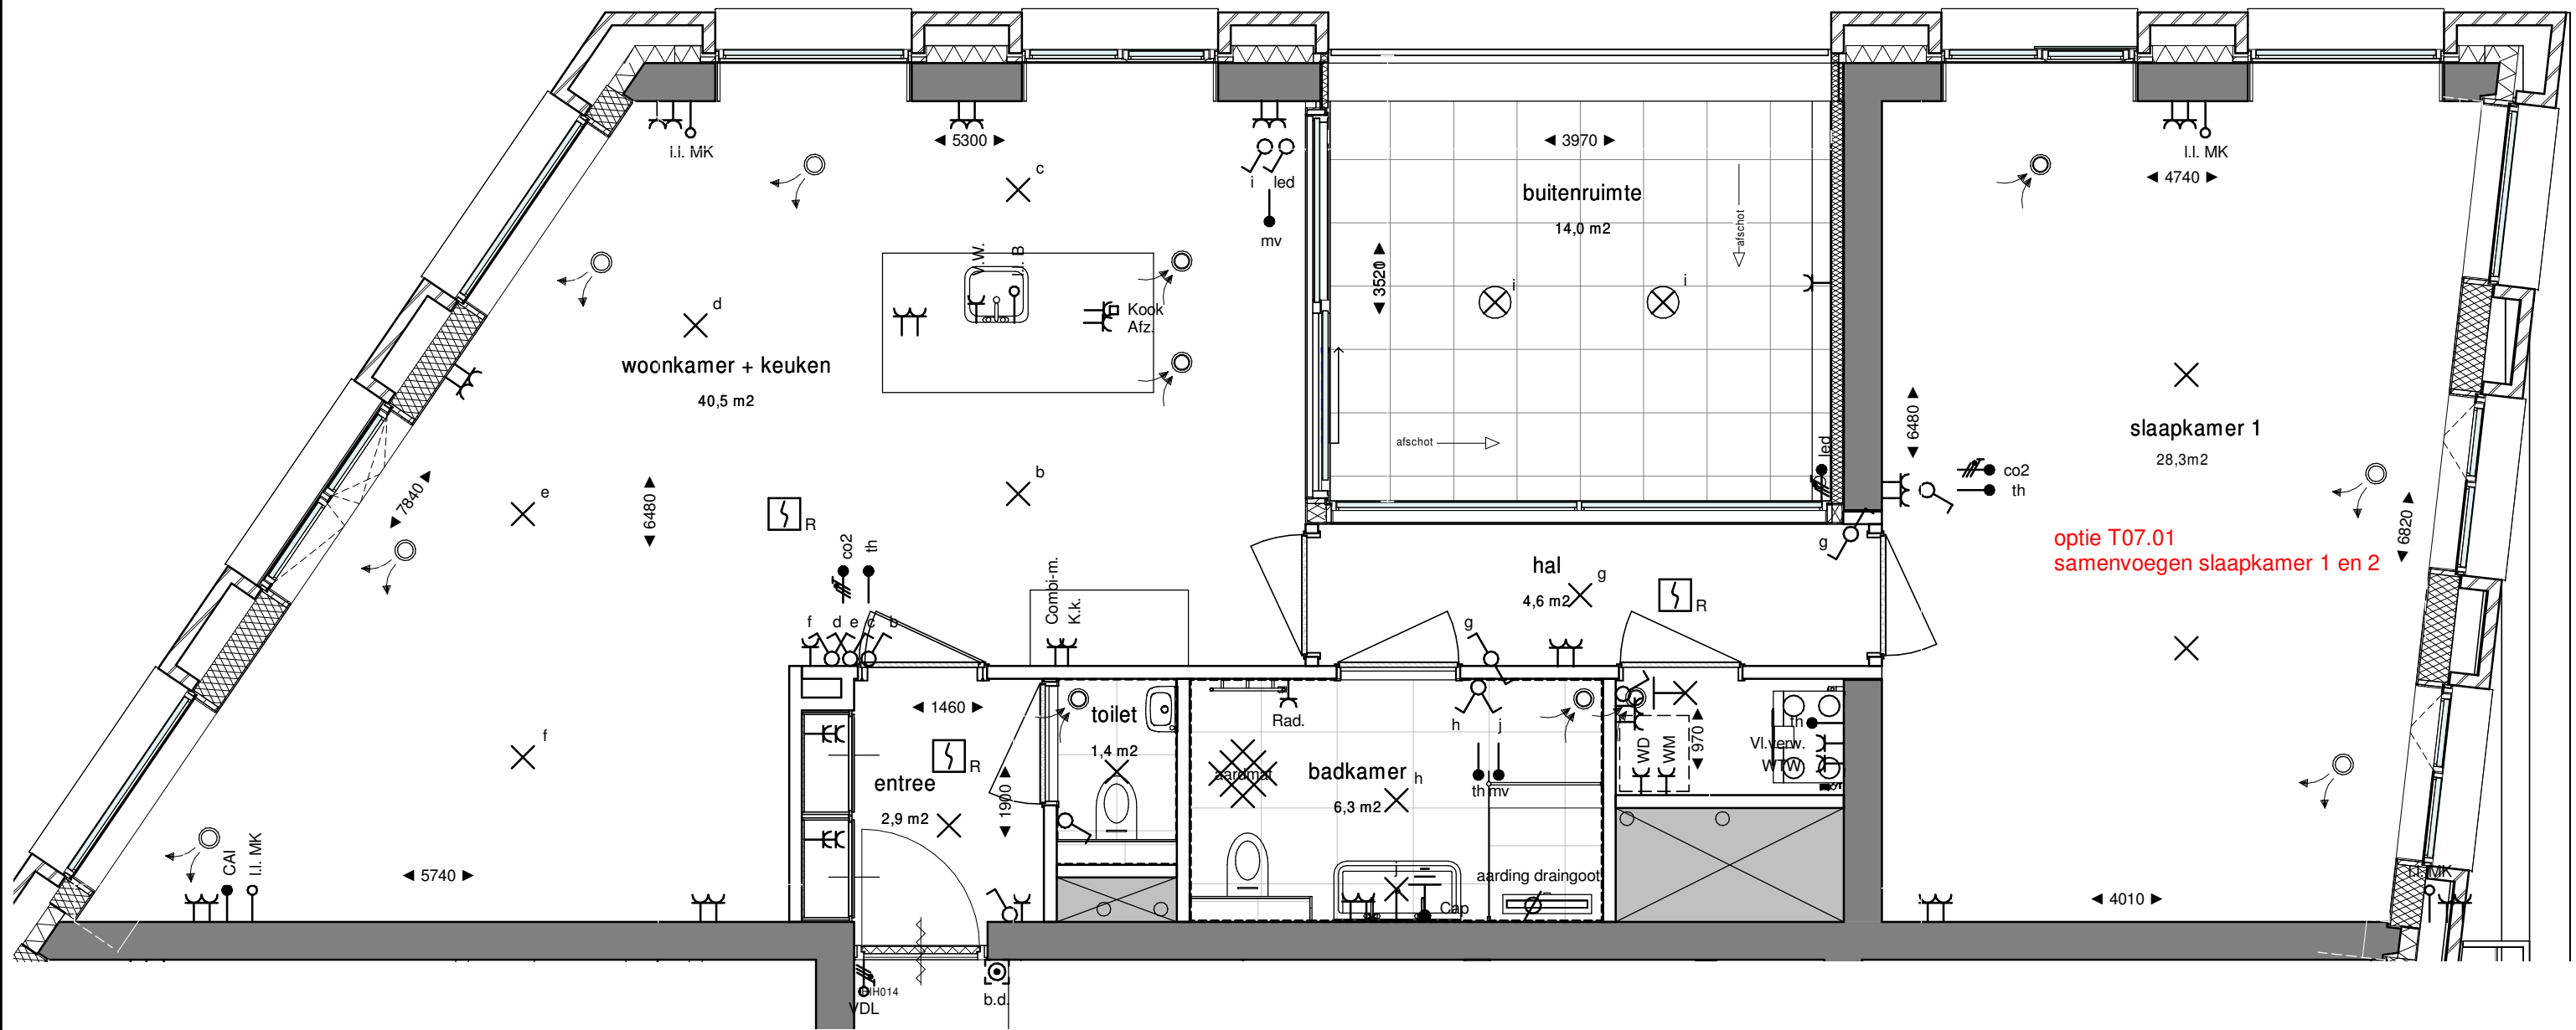


optie T07.01  
samenvoegen slaapkamer 1 en 2

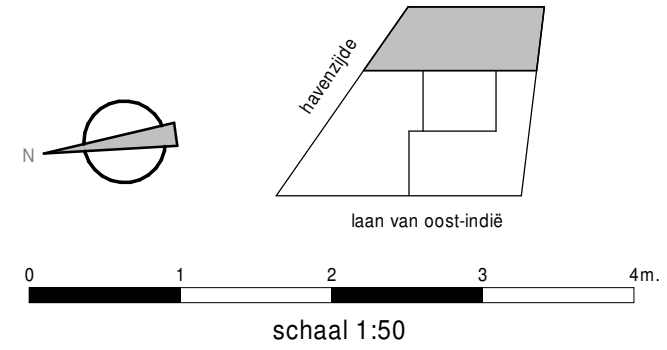


**Project** Havenkade Nijmegen  
**Onderwerp** Woningtype T07 Optieblad Woningtype T07  
**Datum** 09-10-2020

**A.B9.T07.01**  
**Schaal** 1:50  
**Formaat** A3

# Woningtype T07 Optieblad

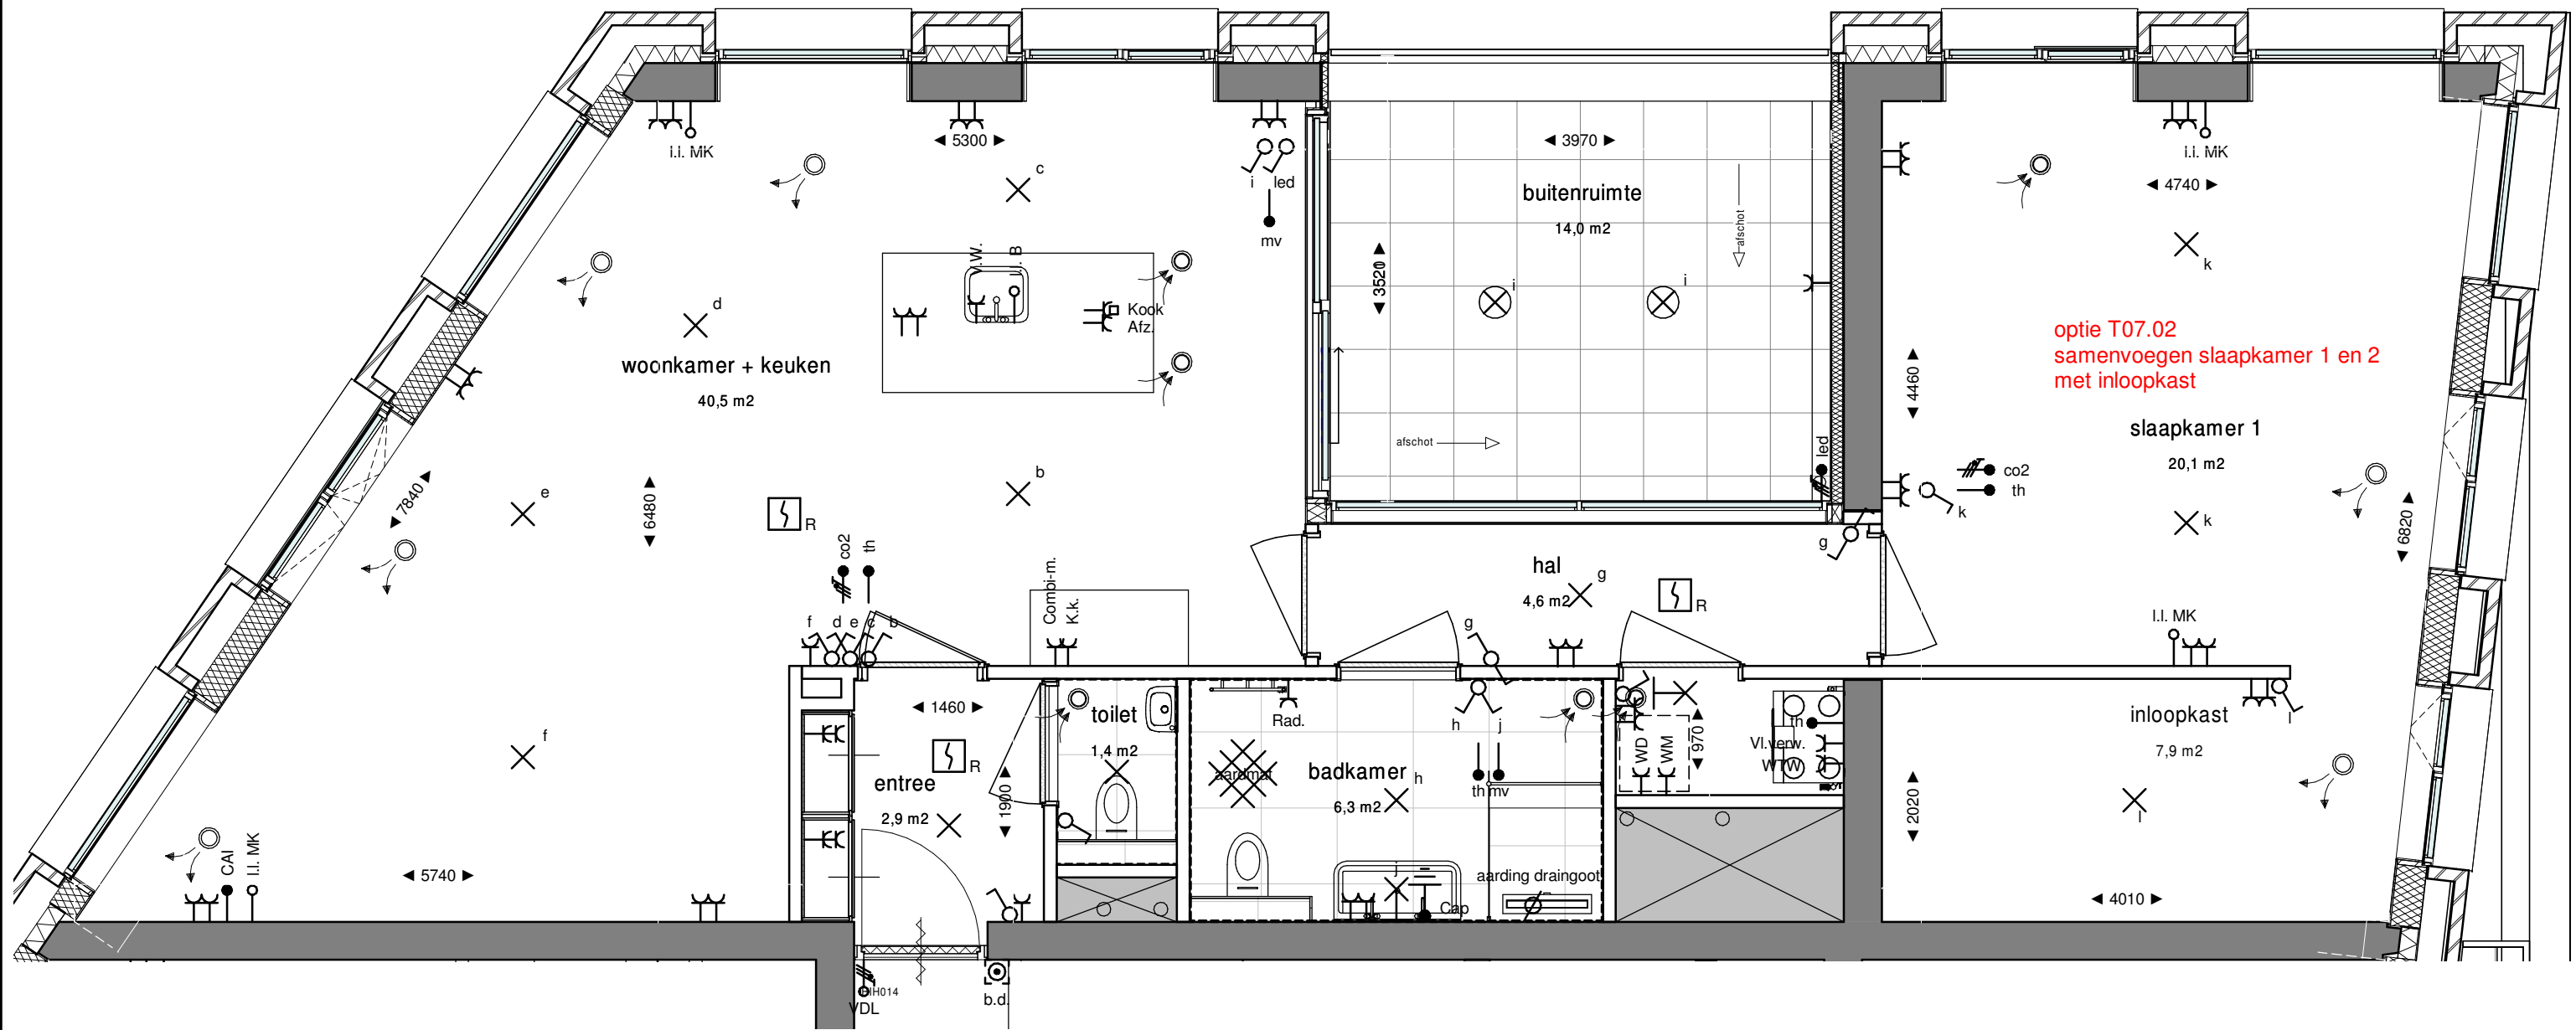

optie T07.02  
 samenvoegen slaapkamer 1 en 2  
 met inloopkast

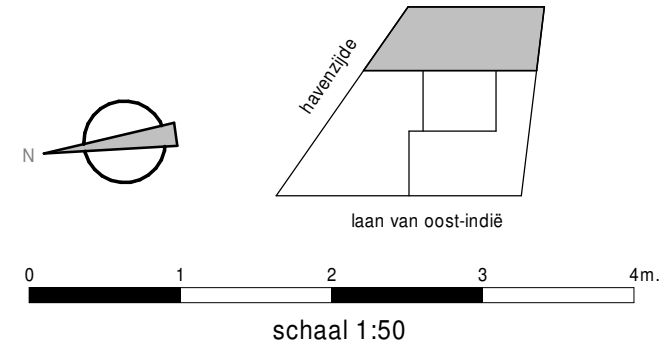

**Project** A.B9.T07.02  
 Havenkade  
 Nijmegen  
**Onderwerp** Woningtype T07 Optieblad  
 Woningtype T07  
**Datum** 09-10-2020  
**Schaal** 1:50  
**Formaat** A3