

Bevestigingslijst

Gegevens koper:  
BPD Ontwikkeling B.V.  
Regio Noord-Oost & Midden

Gegevens project:  
Bouwnummer: **18**  
Woningtype:  
Datum: 16-6-2020

Optie		Aantal	Bedrag incl. BTW	Akkoord getekend
<b>00</b>	<b>ALGEMEEN</b>			
<b>10</b>	<b>Bouwkundige wijzigingen</b>			
0010.1.101	Opties ruwbouwfase zijn niet van toepassing	1,00 ST	Nvt.	09-09-19
<b>01</b>	<b>RUWBOUW</b>			
<b>10</b>	<b>Bouwkundige wijzigingen</b>			
0110.1.009	Optie 9 - Verbreden badkamer tweede verdieping De badkamer op de tweede verdieping wordt verbreed met circa 600mm. Deze optie is inclusief: - Binnenwand, extra wand- en vloertegelwerk uit basispakket; - Ligbad Villeroy&Boch type Architectura, afmetingen 1.800x800mm; - Badafvoer en waste; - Grohtherm 1000 Cosmopolitan badthermostaat; - Grohe Tempesta badset; - Inwerken en integelen ligbad; - Aanpassen positie diverse installatiepunten. Als uitgewerkt op optietekening 4.0. Het mv-punt in de badkamer blijft op de oorspronkelijke positie gehandhaafd. Het is mogelijk om voor deze optie te kiezen bij de woningen met de bouwnummers 2 t/m 5, 7 t/m 13 en 15 t/m 18.	1,00 ST €	4.145,00	12-02-20
<b>10</b>	<b>TUIN</b>			
<b>00</b>	<b>Algemeen</b>			
1000.1.001	Keuze Tuinklaar Keuze voor comfortpakket stijl 2 MODERN. Varistone LM Apua waterdoorlatend voegmiddel toegepast.	1,00 ST	Spaansen	12-02-20
Het totaal door u gekozen meer- en minderwerk bedraagt incl. 21% BTW:			€	<u>4.145,00</u>


Akkoord koper (totaal):

Datum:

Indien voornoemde niet overeenkomt met de door u gemaakte keuzes, verzoeken wij u per omgaande contact op te nemen met de afdeling Kopersbegeleiding.

handtekening akkoord koper(s) :

datum :

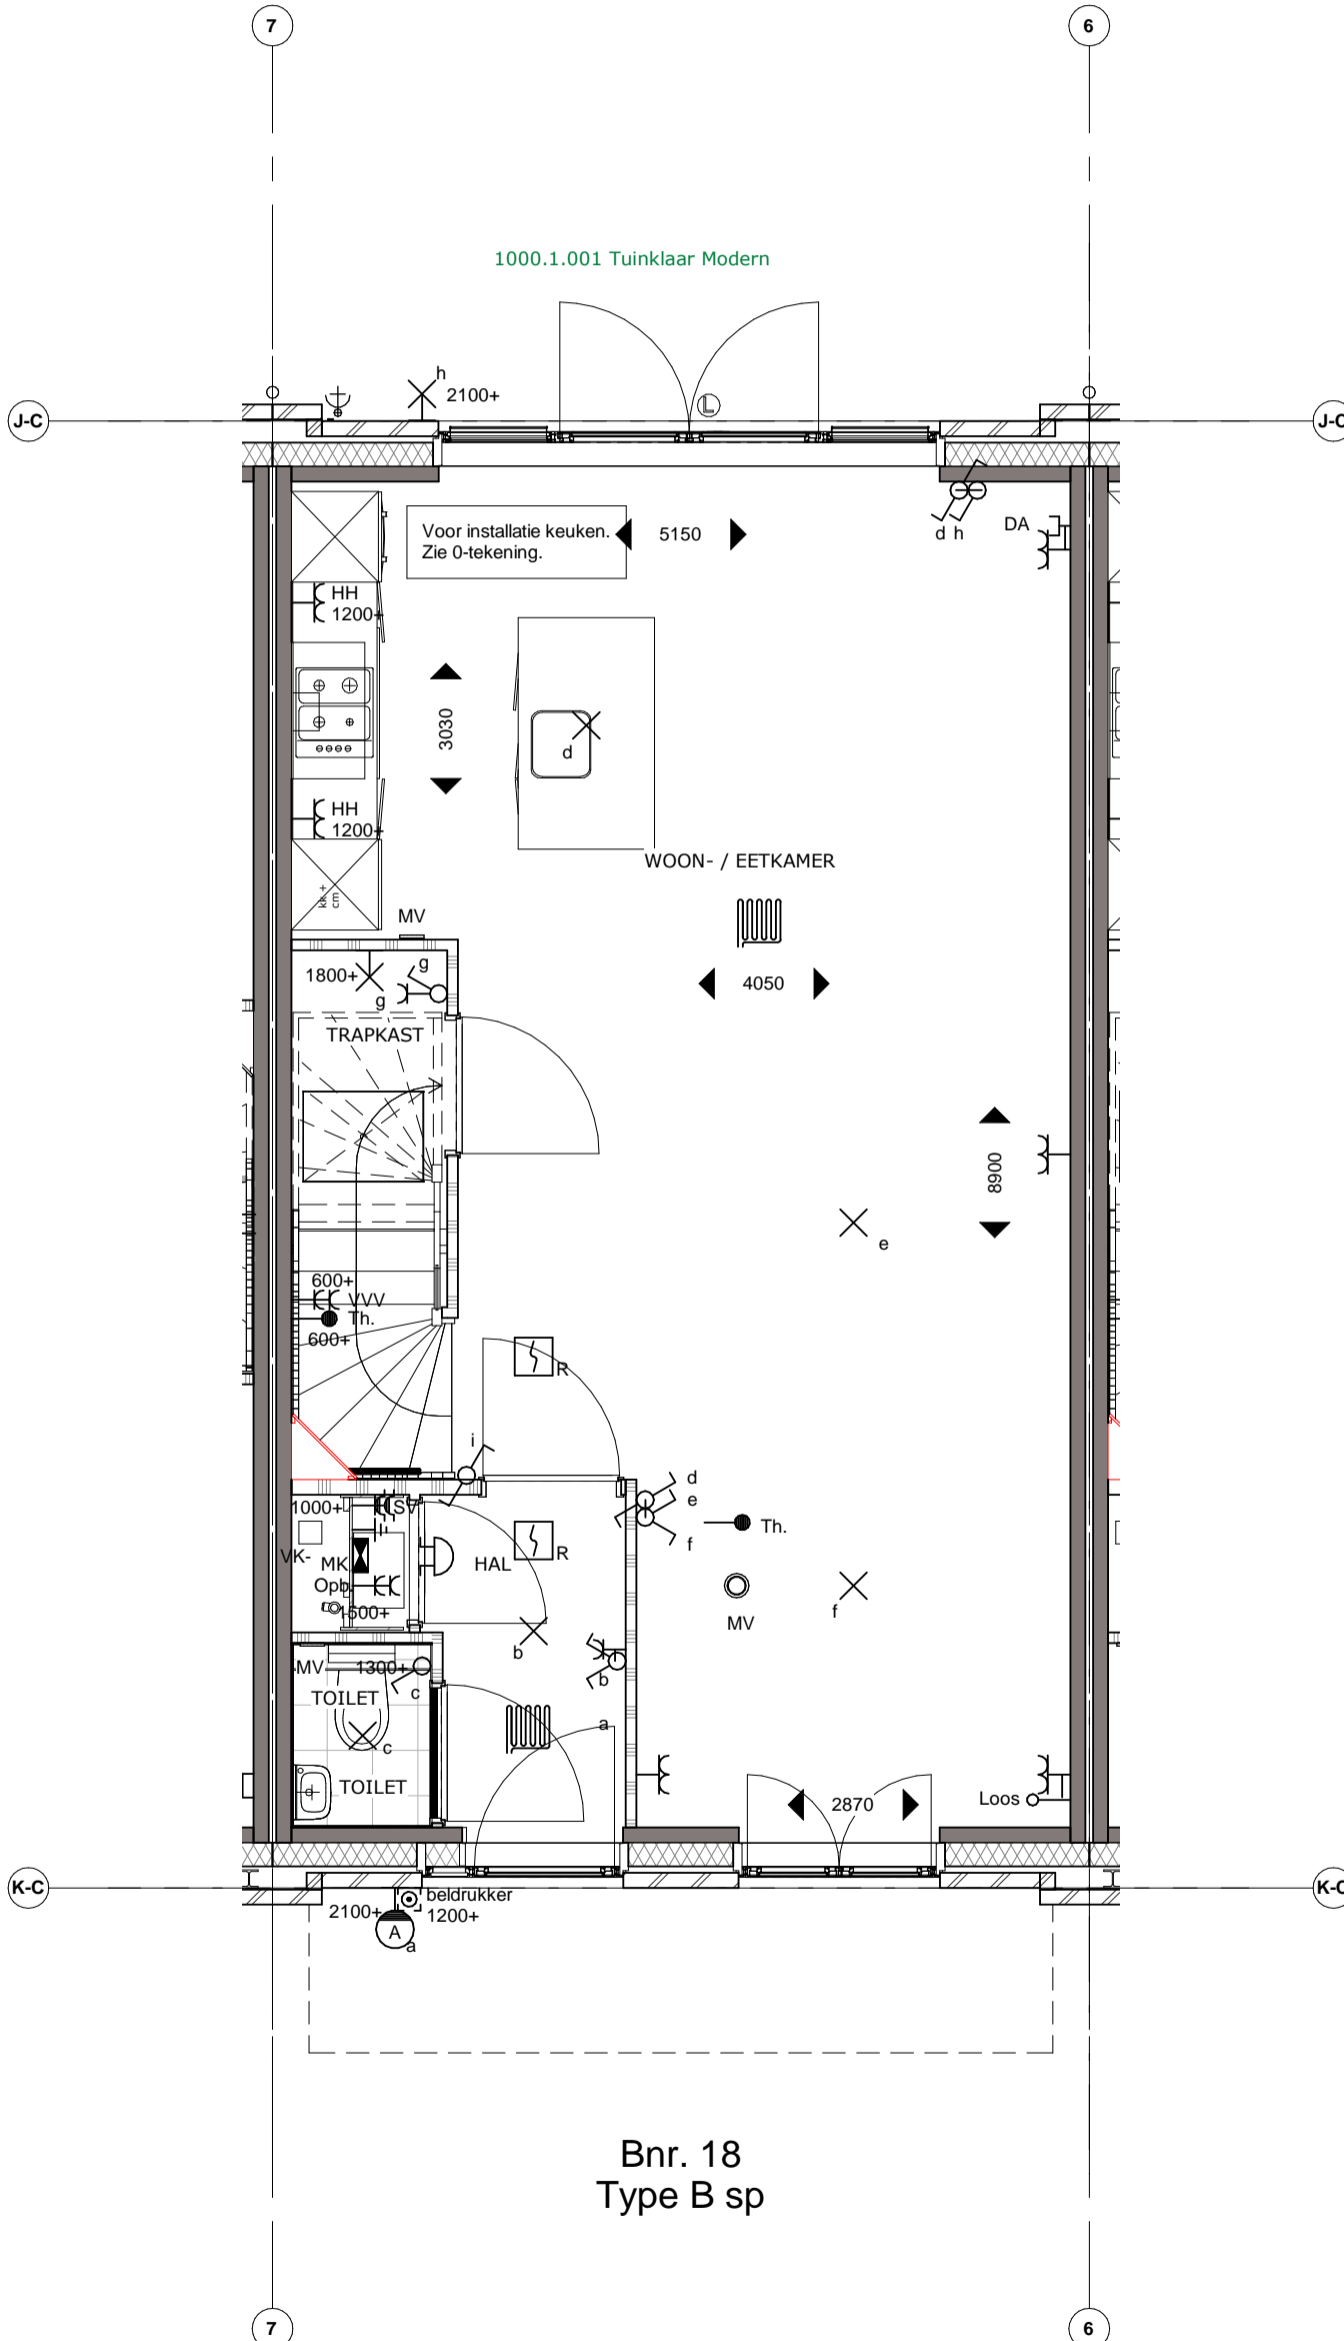

# Koningsdaal Blok 1C

naam kopers :

bouwnummer : 18

werknr. : 35007

tekening is ter indicatie, hieraan  
kunnen geen rechten worden ontleend.

bladzijde : Bouwnummer 18 Eerste Verdieping

datum : 16-06-2020 versie : 3


schaal : 1 : 50 formaat : A3

# TREBBE

ONTWIKKELT EN BOUWT

**handtekening akkoord koper(s) :**

**datum :**

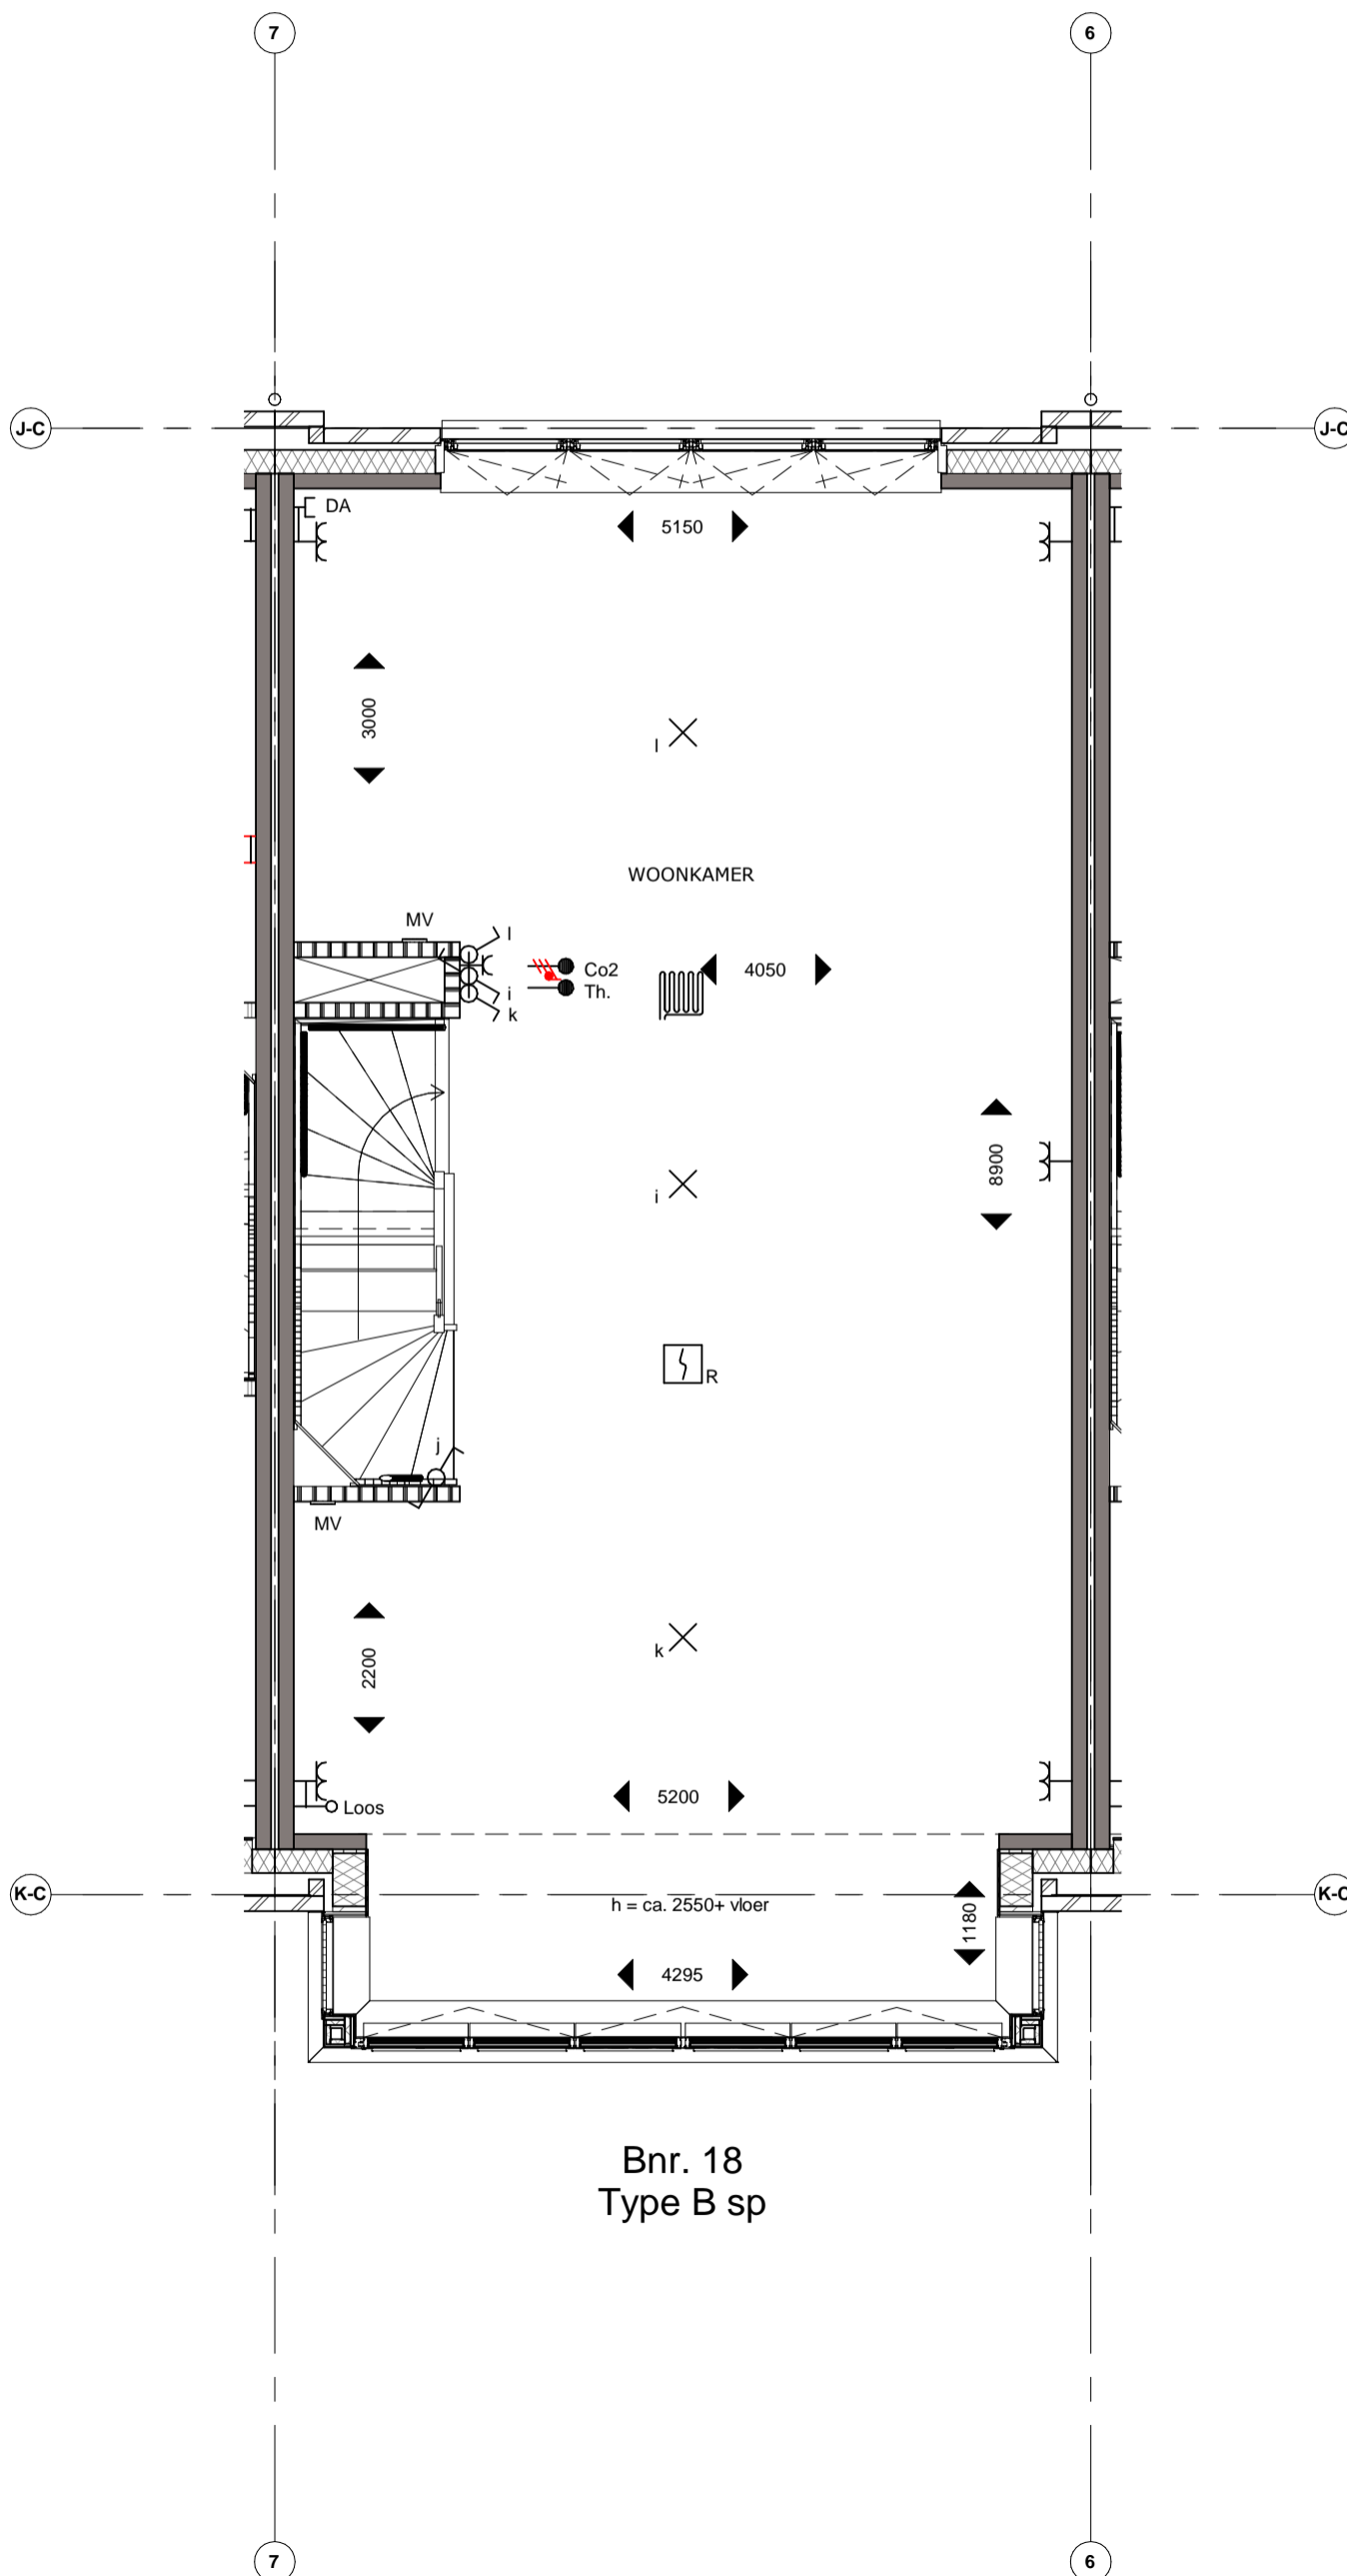

**Koningsdaal Blok 1C**

naam kopers :

bouwnummer : 18

werknr. : 35007

tekening is ter indicatie, hieraan  
kunnen geen rechten worden ontleend.




bladzijde : Bouwnummer 18 Tweede Verdieping

datum : 16-06-2020 versie : 3

schaal : 1 : 50 formaat : A3

**handtekening akkoord koper(s) :**

**datum :**

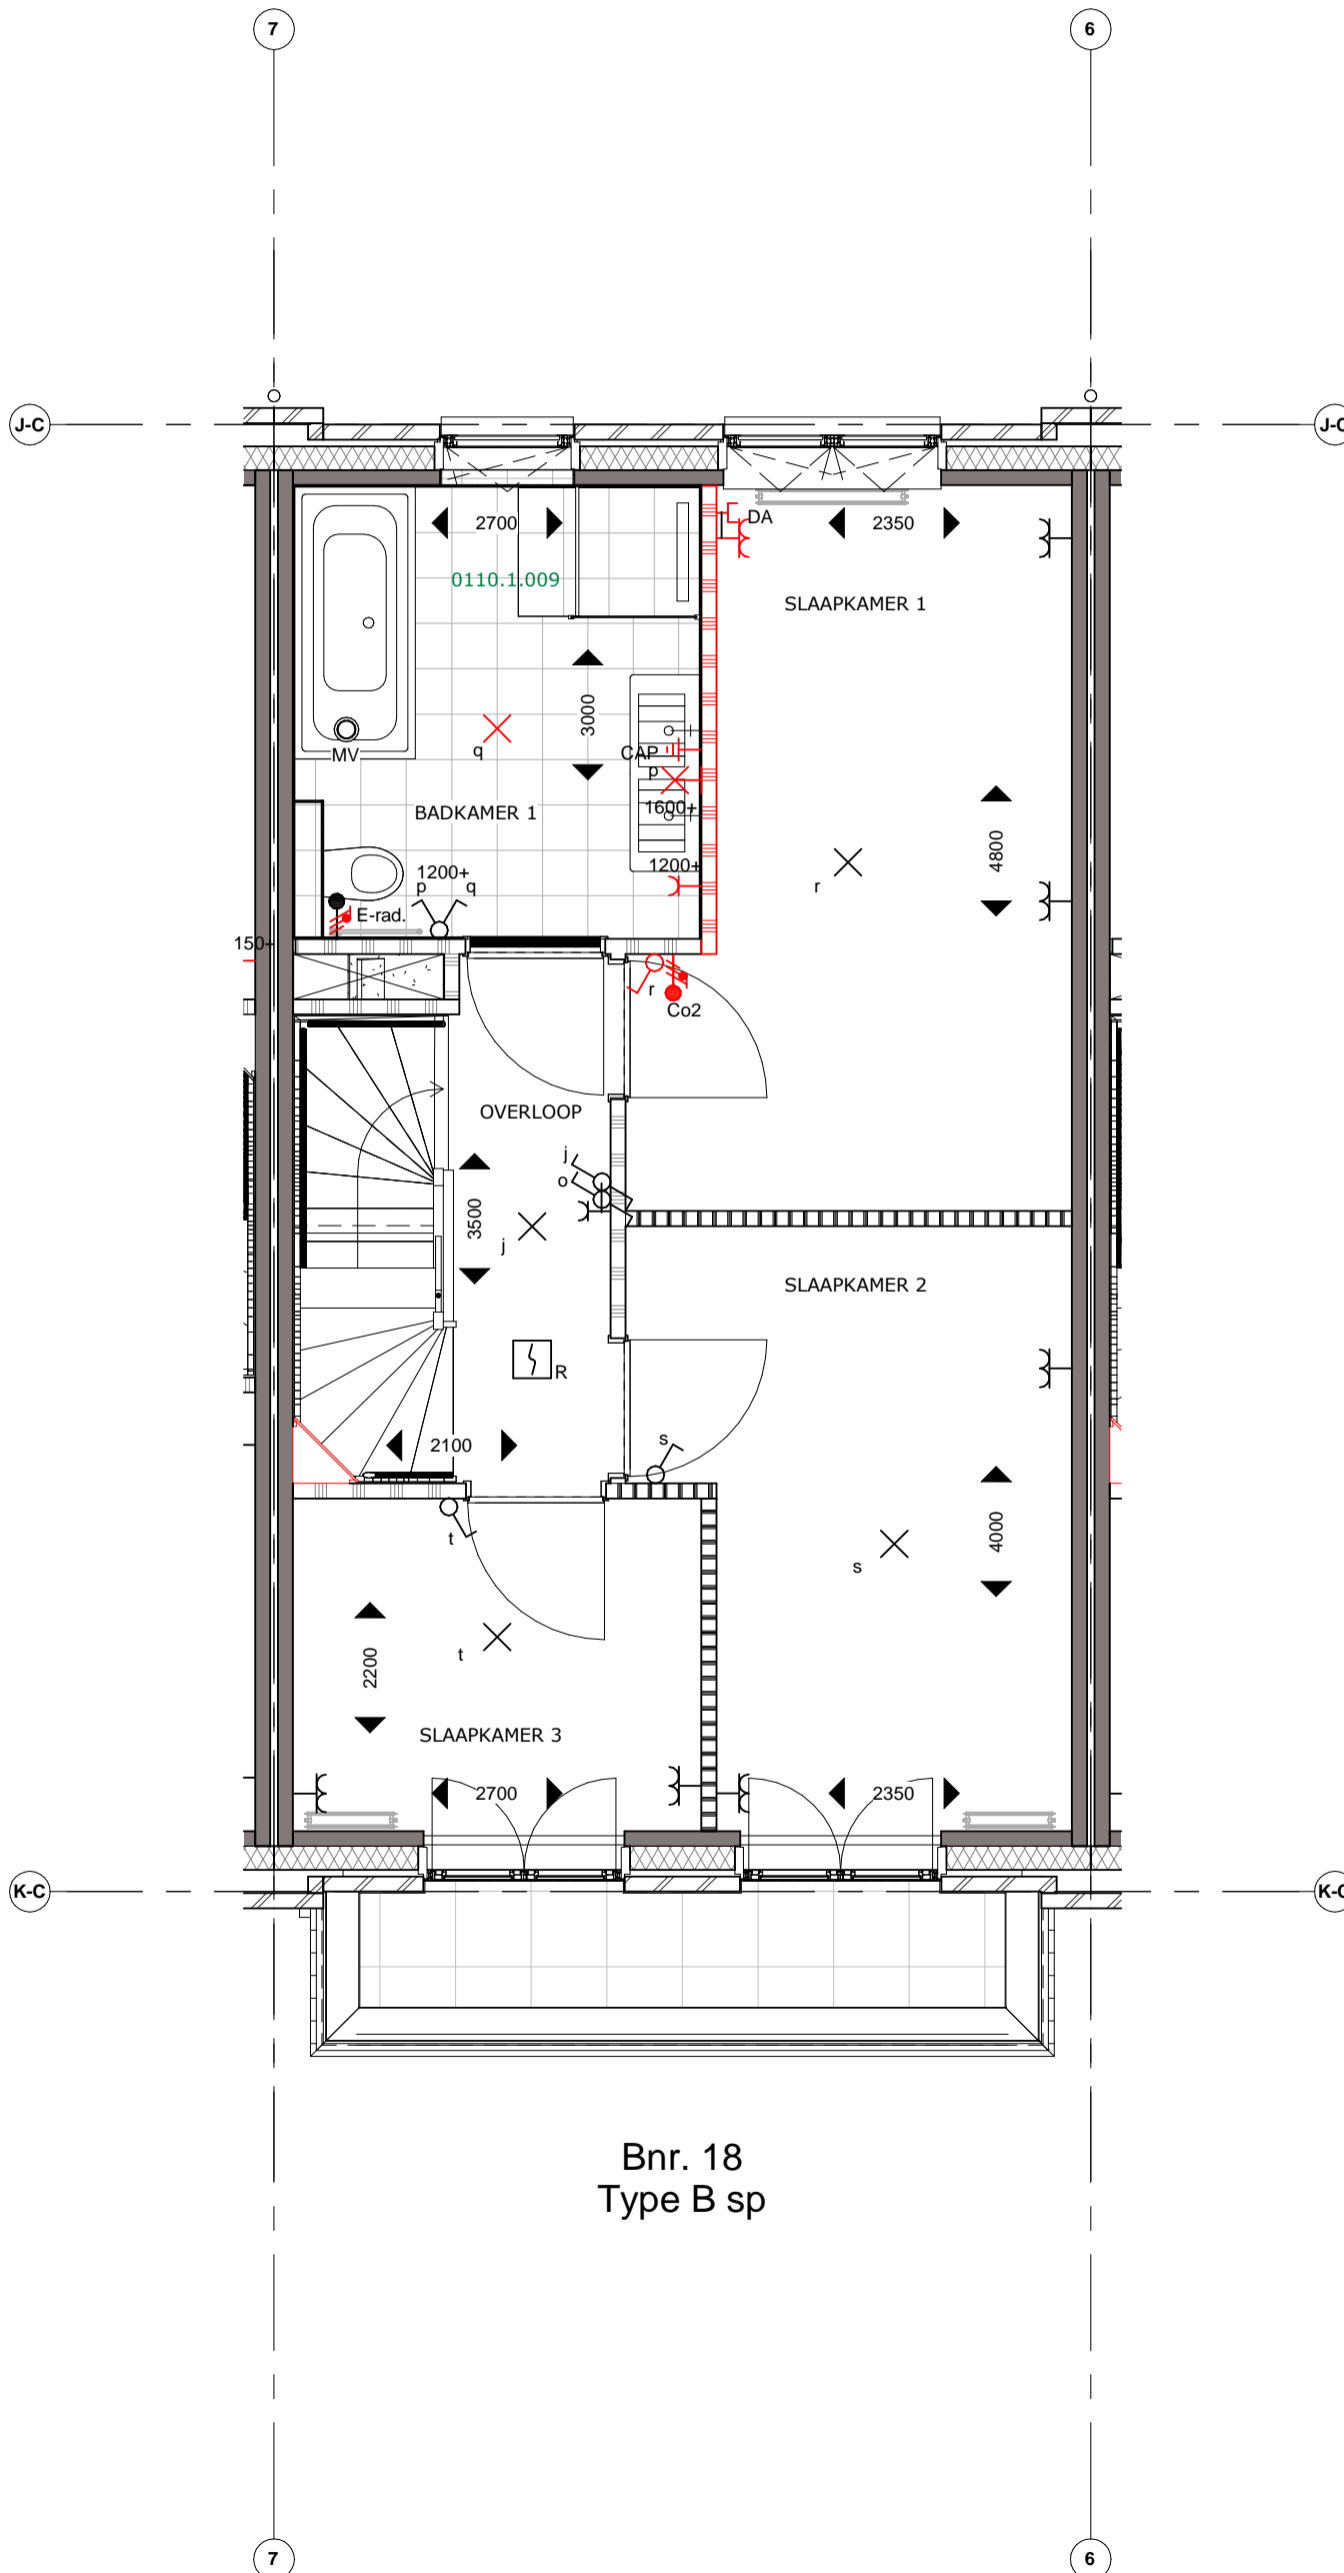

Bnr. 18  
Type B sp

**Koningsdaal Blok 1C**

naam kopers :

bouwnummer : 18

werknr. : 35007

tekening is ter indicatie, hieraan  
kunnen geen rechten worden ontleend.

bladzijde : Bouwnummer 18 Derde Verdieping

datum : 16-06-2020 versie : 3

schaal : 1 : 50 formaat : A3

**TREBBE**

ONTWIKKELT EN BOUWT

**handtekening akkoord koper(s) :**

**datum :**

