gevelaanzicht zuidoostgevel

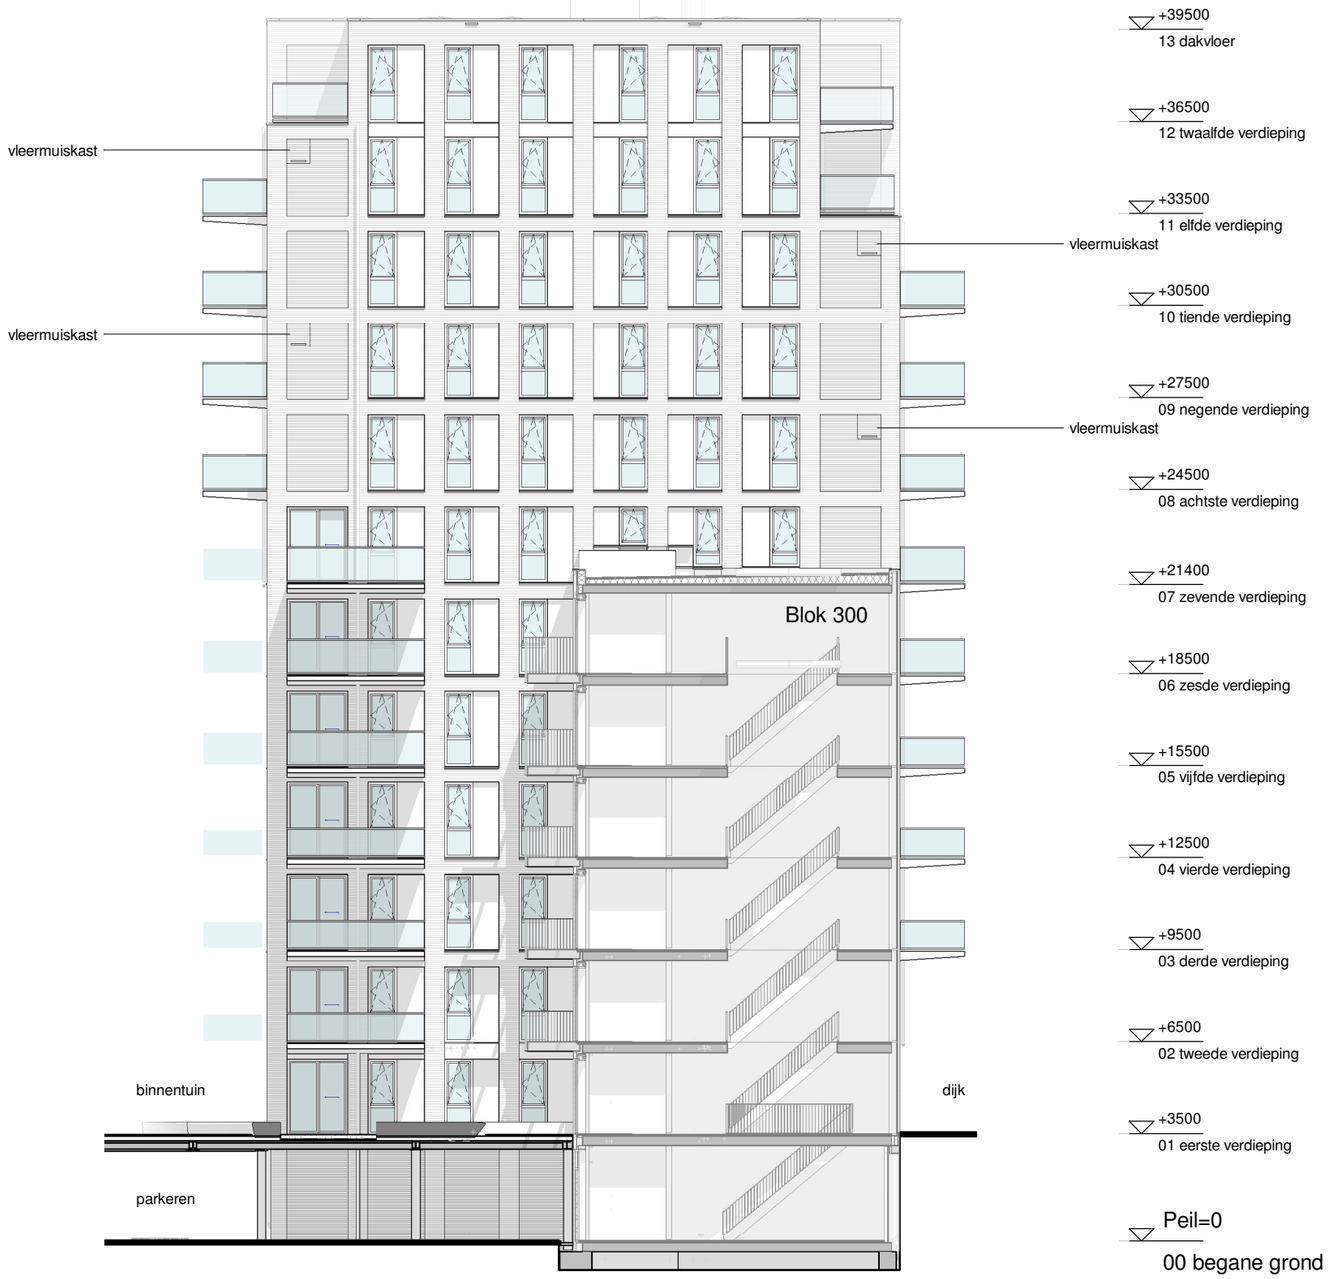

0 4 8 12 14 16m.
schaal 1:200

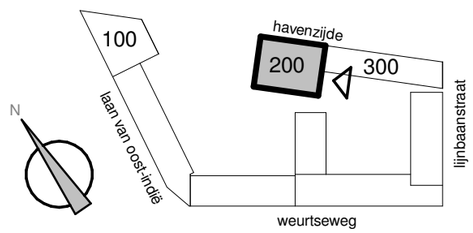

KLOKGROEP
TREBBE

Project
Havenkade
Nijmegen

Onderwerp
gevelaanzicht zuidoostgevel
Thuishavens 200 t/m 258

Datum
09-10-2020

B.B9.200

Schaal
1:200

Formaat
A3

gevelaanzicht noordoostgevel

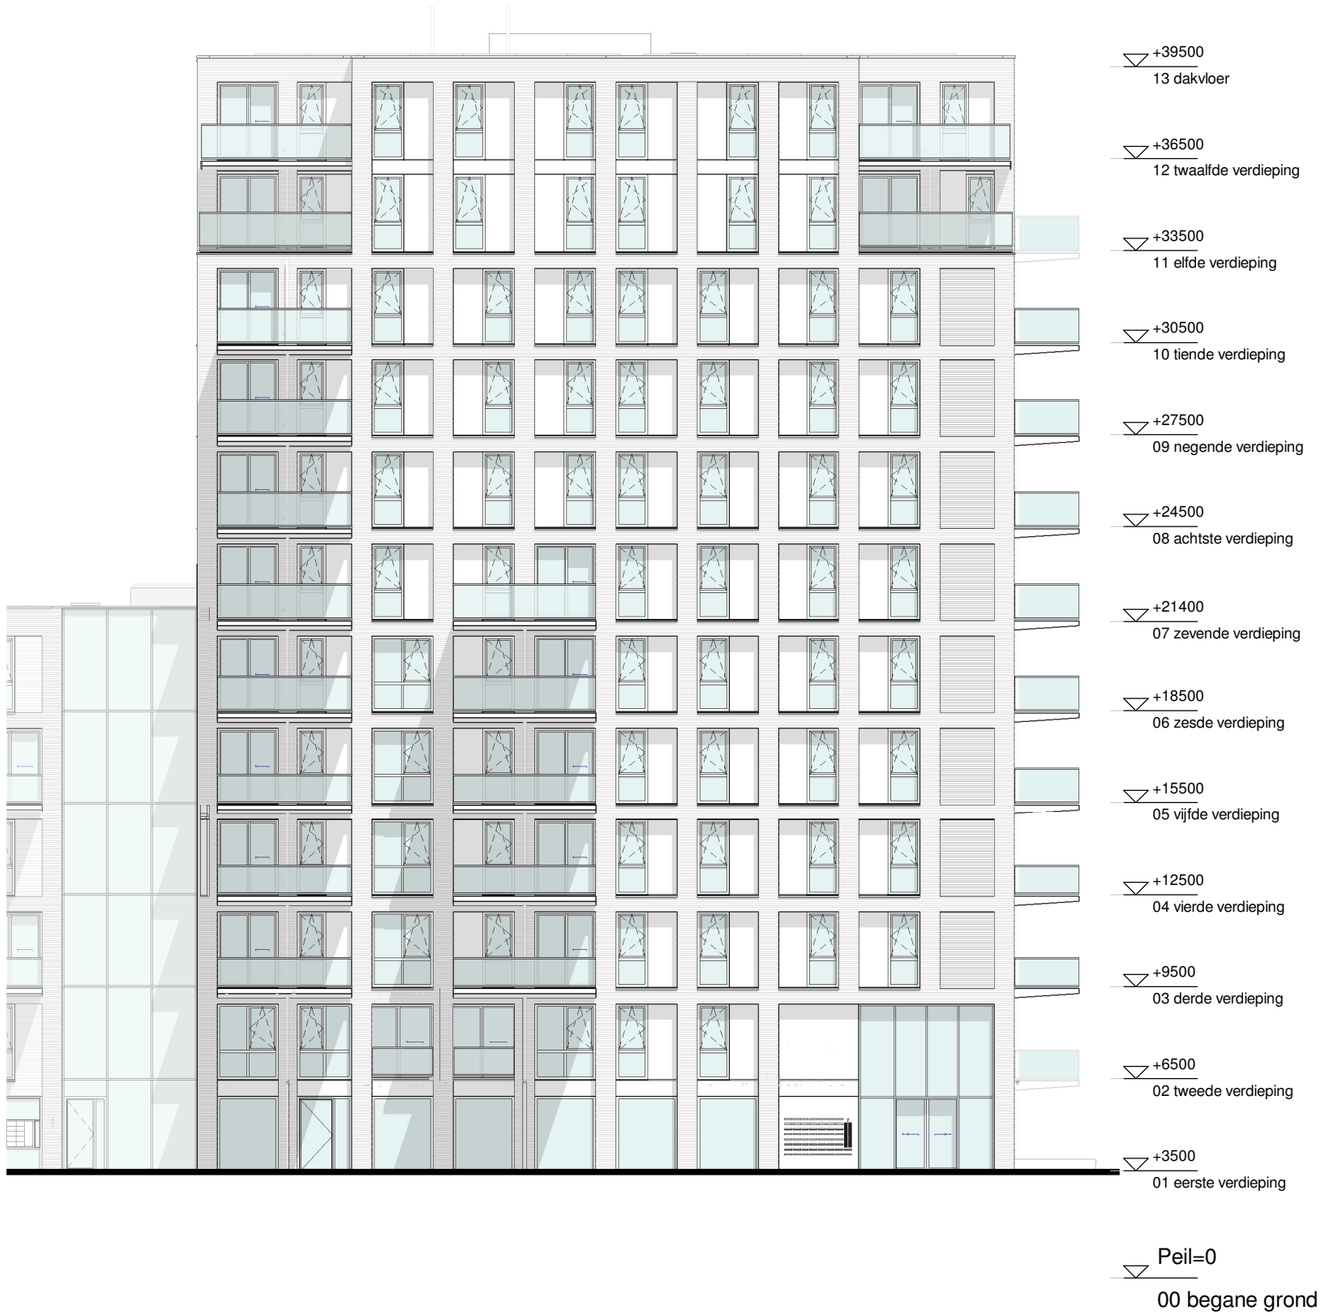

0 4 8 12 14 16m.
schaal 1:200

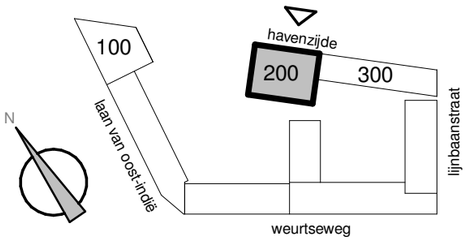

KLOKGROEP
TREBBE

Project
Havenkade
Nijmegen

Onderwerp
gevelaanzicht noordoostgevel
Thuishavens 200 t/m 258

Datum
09-10-2020

B.B9.201

Schaal
1:200

Formaat
A3

gevelaanzicht noordwestgevel

+39500
13 dakvloer

+36500
12 twaalfde verdieping

+33500
11 elfde verdieping

+30500
10 tiende verdieping

+27500
09 negende verdieping

+24500
08 achtste verdieping

+21400
07 zevende verdieping

+18500
06 zesde verdieping

+15500
05 vijfde verdieping

+12500
04 vierde verdieping

+9500
03 derde verdieping

+6500
02 tweede verdieping

+3500
01 eerste verdieping

Peil=0
00 begane grond

0 4 8 12 14 16m.
schaal 1:200

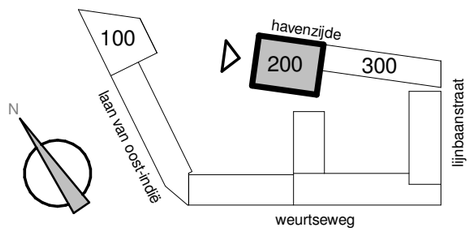

KLOKGROEP
TREBBE

Project
Havenkade
Nijmegen

Onderwerp
gevelaanzicht noordwestgevel
Thuishavens 200 t/m 258

Datum
09-10-2020

B.B9.202

Schaal
1:200

Formaat
A3

gevelaanzicht zuidwestgevel

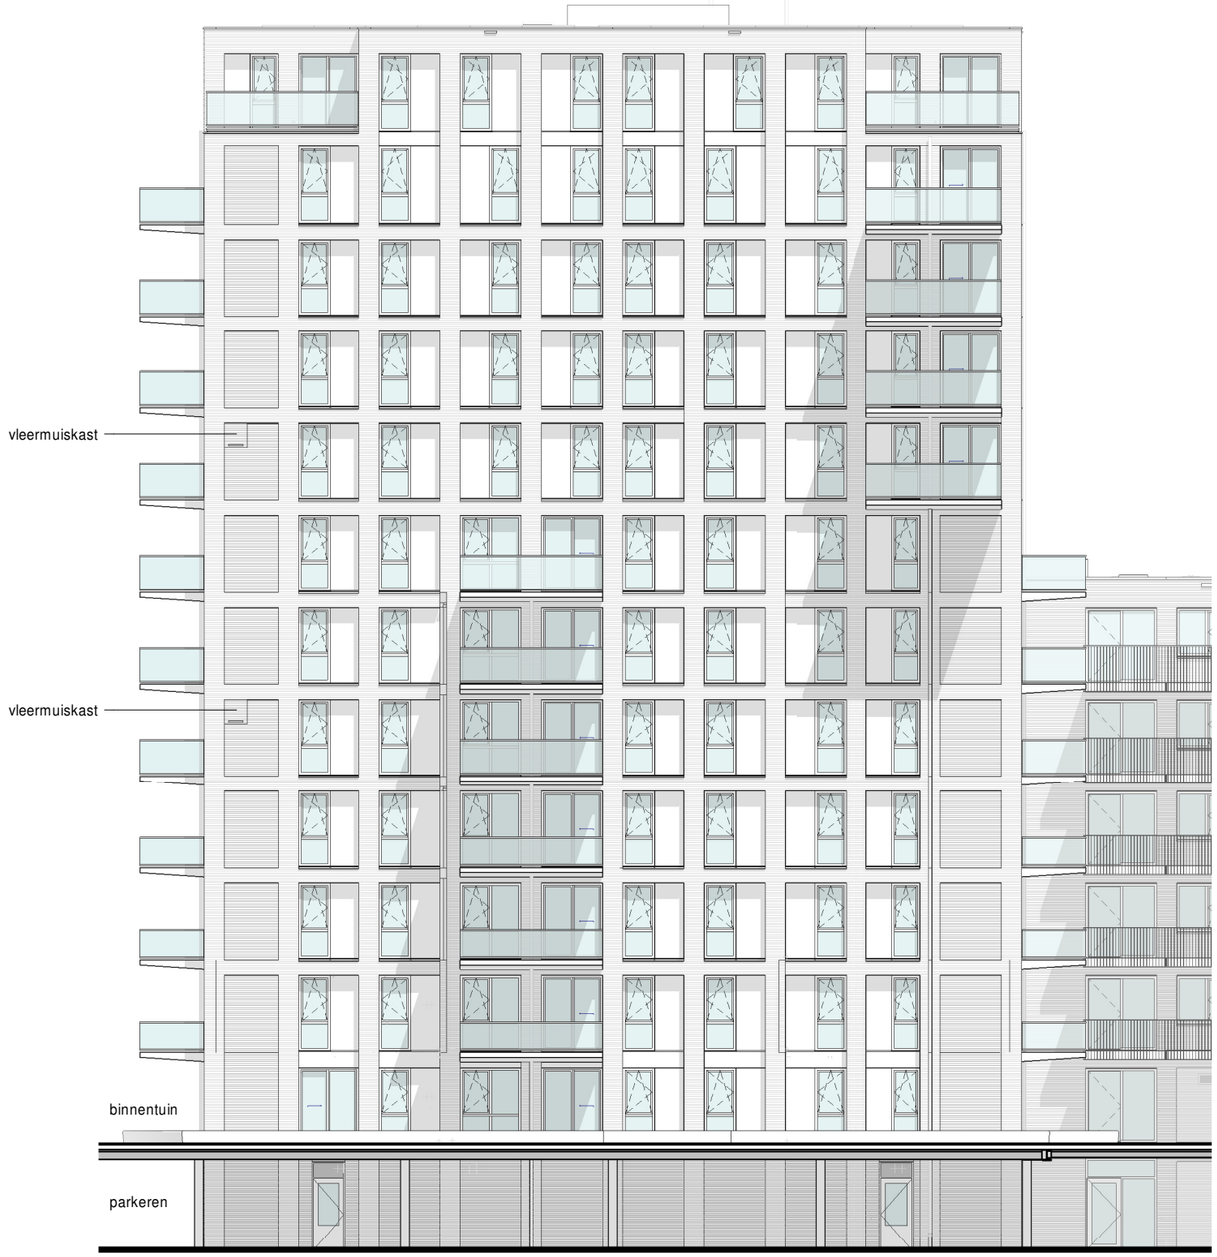

+39500
13 dakvloer

+36500
12 twaalfde verdieping

+33500
11 elfde verdieping

+30500
10 tiende verdieping

+27500
09 negende verdieping

+24500
08 achtste verdieping

+21400
07 zevende verdieping

+18500
06 zesde verdieping

+15500
05 vijfde verdieping

+12500
04 vierde verdieping

+9500
03 derde verdieping

+6500
02 tweede verdieping

+3500
01 eerste verdieping

Peil=0
00 begane grond

0 4 8 12 14 16m.
schaal 1:200

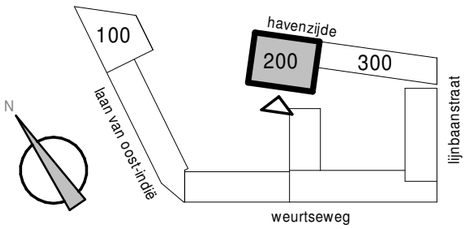

KLOKGROEP
TREBBE

Project
Havenkade
Nijmegen

Onderwerp
gevelaanzicht zuidwestgevel
Thuishavens 200 t/m 258

Datum
09-10-2020

B.B9.203

Schaal
1:200

Formaat
A3